


УТВЕРЖДАЮ
Директор по инфраструктуре:

_____ *Н. Н. Андреев*

_____ " " _____ *2016 года*

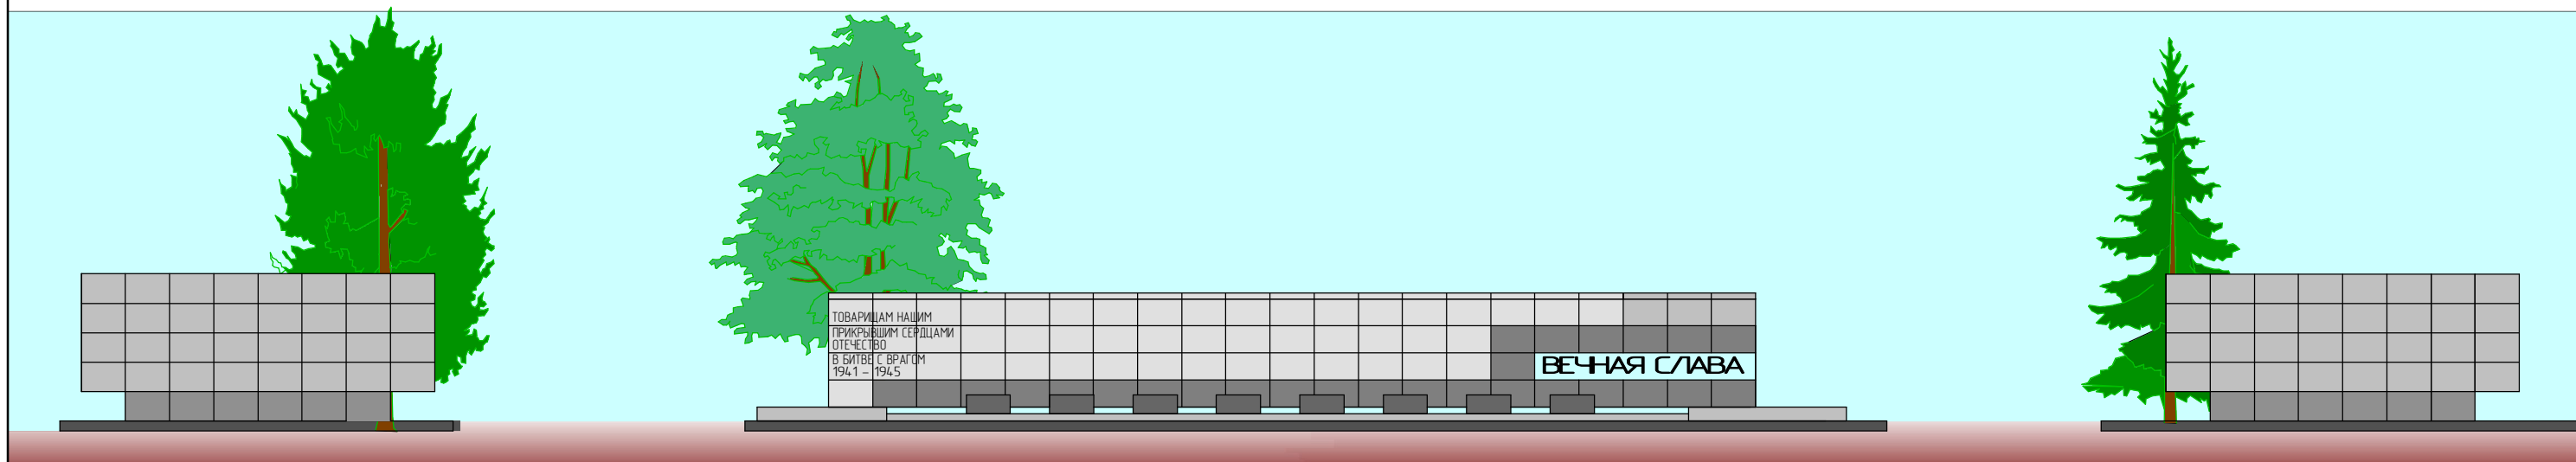

Акционерное общество "ОДК - Пермские моторы"

*Реконструкция мемориального комплекса
"Памятник рабочим и служащим завода им. Я. М. Свердлова,
погибшим в годы Великой Отечественной войны"*

Дизайн-проект

Разработал:

Инженер-конструктор:

*Нач. проектного
отдела*

С. А. Перова

С. Н. Пепеляев

Согласовано:


Председатель Совета ветеранов

*Зам. директора по
реконструкции:*

Р. И. Дзунза

С. В. Домрачев

Ситуационный план (1:800)

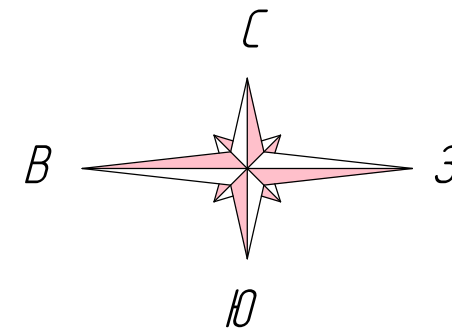

Мемориальный комплекс

Согласовано


Взам. инв. №

Подп. и дата

Инв. № подл.

						090-7530-AP			
						АО "ОДК-ПМ"			
Изм.	Колуч.	Лист	№ док.	Подп.	Дата	Реконструкция мемориального комплекса "Памятник рабочим и служащим завода им. Я. М. Свердлова, погибшим в годы Великой Отечественной войны"	Стадия	Лист	Листов
Разраб.	Перова				05.05.16		П	3	
Пров.	Глазырин				05.05.16				
Н. контр.	Петров								
Утв.	Пепеляев					Ситуационный план	АО "ОДК-ПМ" Проектный отдел		

План мемориального комплекса (1:150)

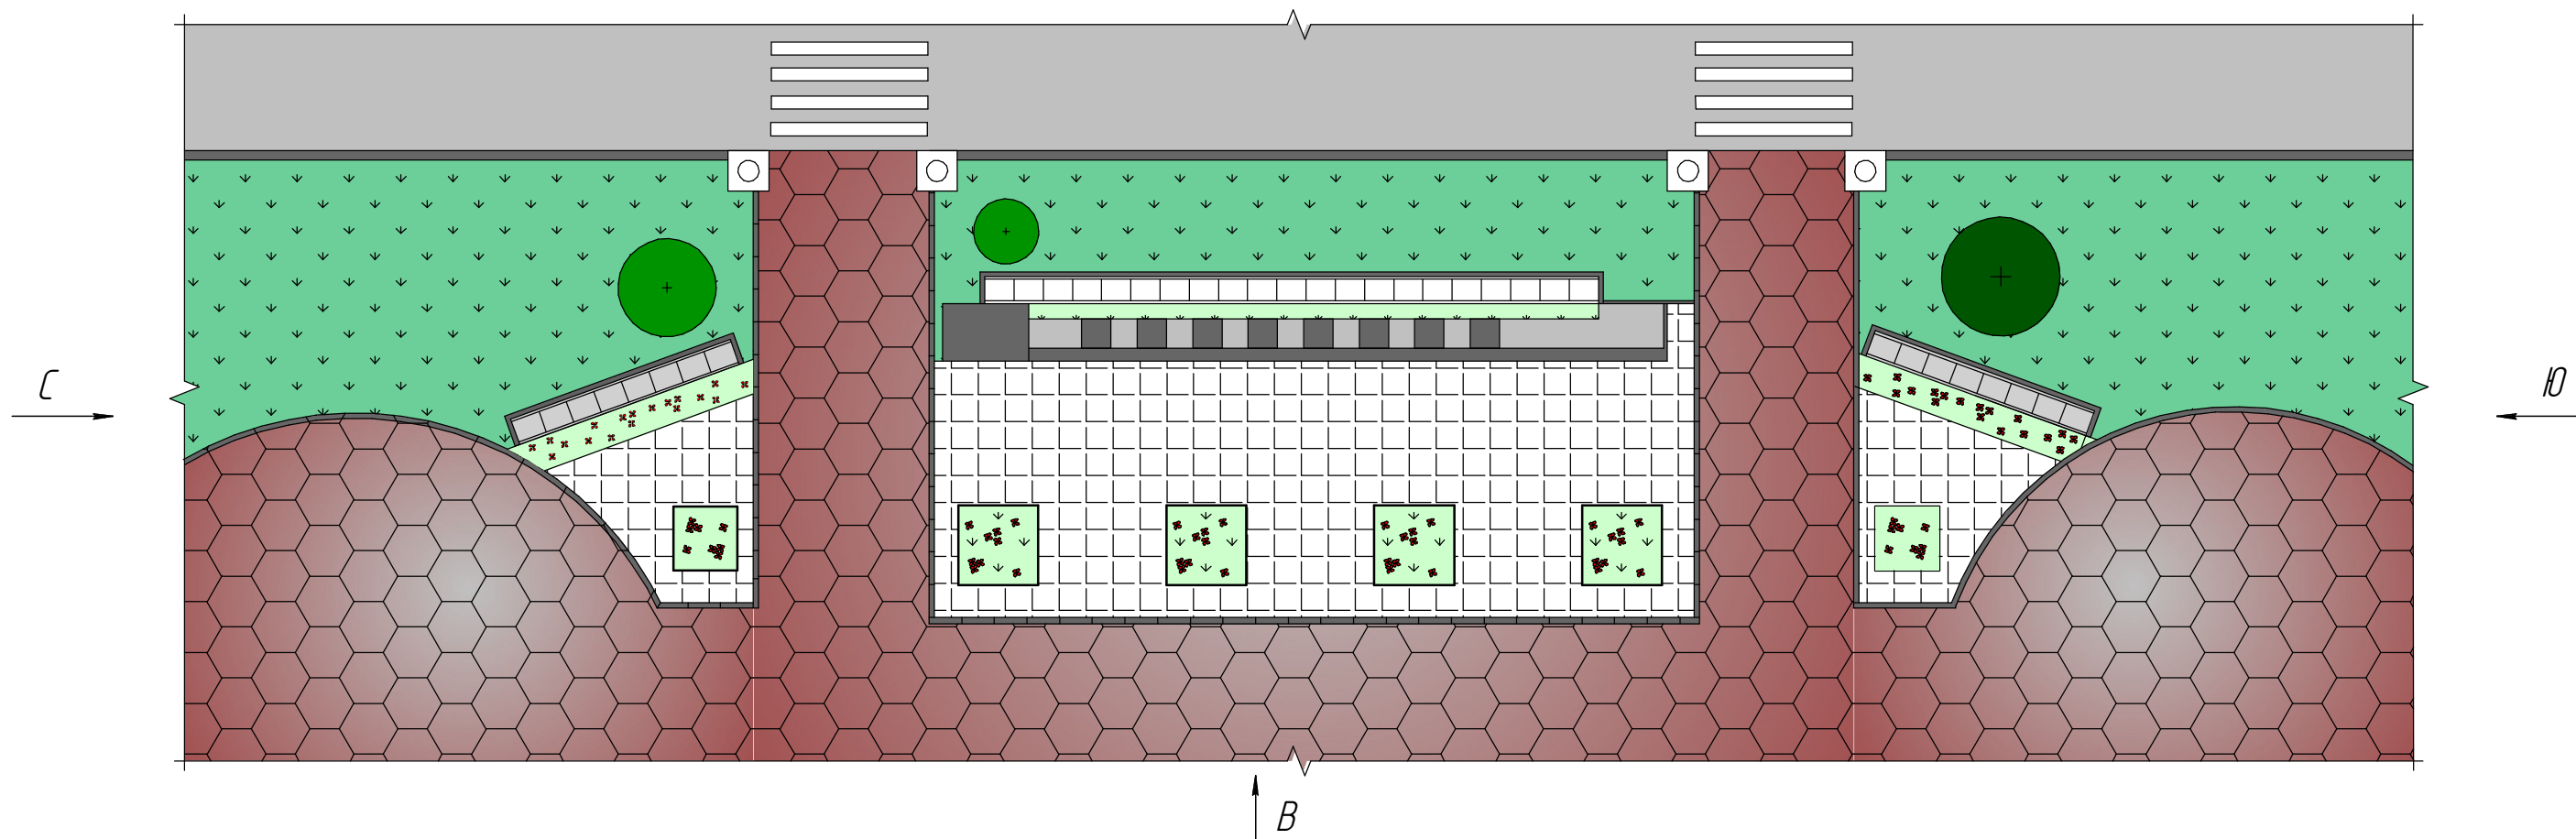

Газон с цветами



Газон с зелёной травой



Существующая часть стены мемориала




Пешеходная зона



Существующие деревья



Площадка мемориала

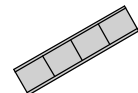

Вновь построенные фрагменты стены мемориала



Дорога

090-7530-AP									
АО "ОДК-ГМ"									
Изм.	Кол-ч	Лист	№ док.	Подп.	Дата	Реконструкция мемориального комплекса "Памятник рабочим и служащим завода им. Я. М. Свердлова, погибшим в годы Великой Отечественной войны"	Стадия	Лист	Листов
Разраб.	Лерова				05.05.16		П	4	
Проб.	Глазырин				05.05.16	План мемориального комплекса	АО "ОДК-ГМ" Проектный отдел Формат		
Н. контр.	Петров								
Утв.	Пепеляев								


Согласовано

Взам. инв. №


Подп. и дата

Инв. № подл.


Вид С (1:100)
(северная сторона)

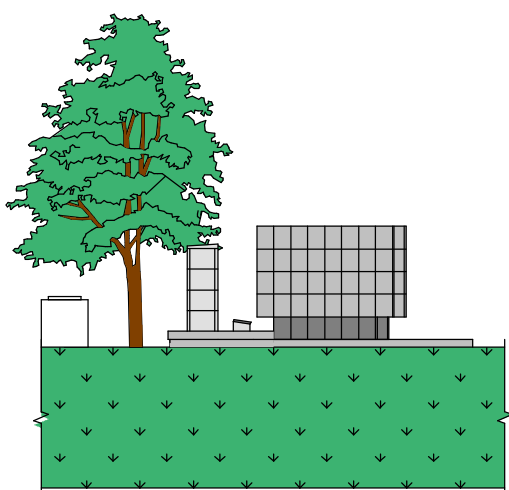

Вид В (1:100)
(восточная сторона)

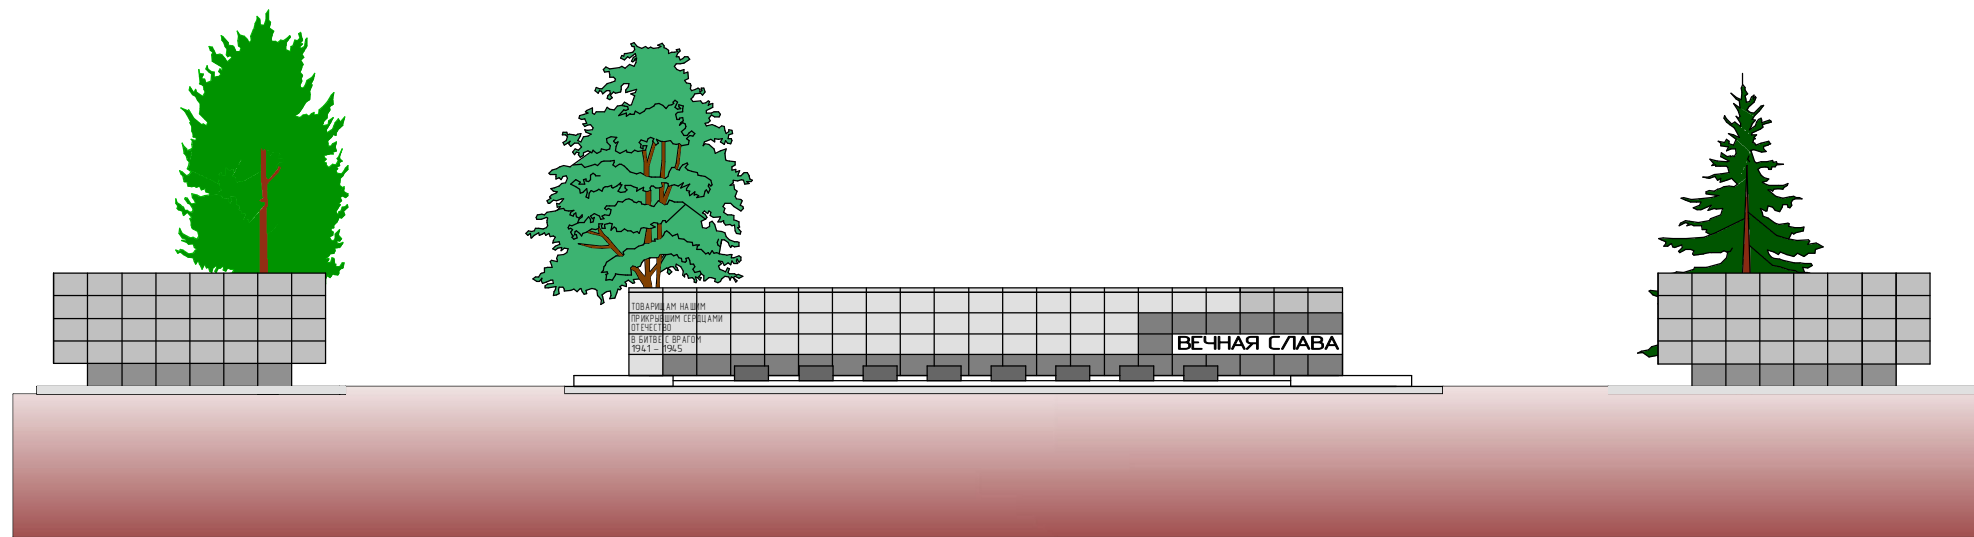

Вид Ю (1:100)
(южная сторона)

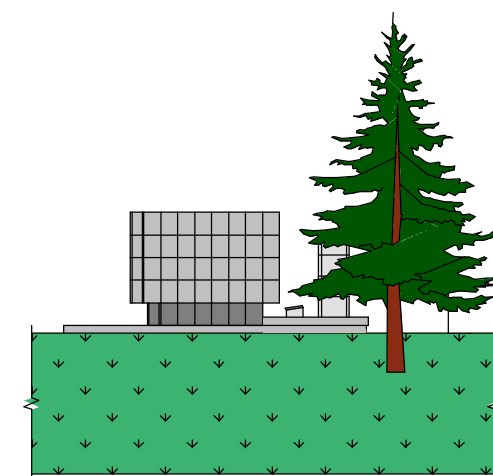


Спецификация
№ п/п
Кол-во
Наименование
Единица измерения
Примечание

090-7530-AP						АО "ОДК-ПМ"			
Изм.	Кол-во	Лист	Изд.	Подп.	Дата	Реконструкция мемориального комплекса "Почетным рабочим и служащим завода им. Я. М. Свердлова погибшим в годы Великой Отечественной войны"	Страница	Лист	Листов
Разраб.	Лерова				05.05.16		П	5	
Проб.	Глузырин				05.05.16				
И. контр.	Петраш								
Учб.	Пегелев					Виды мемориального комплекса Вид С. Вид В. Вид Ю.	АО "ОДК-ПМ" Проектный отдел		

Формат

Схема расположения элементов мемориального комплекса (1:150)

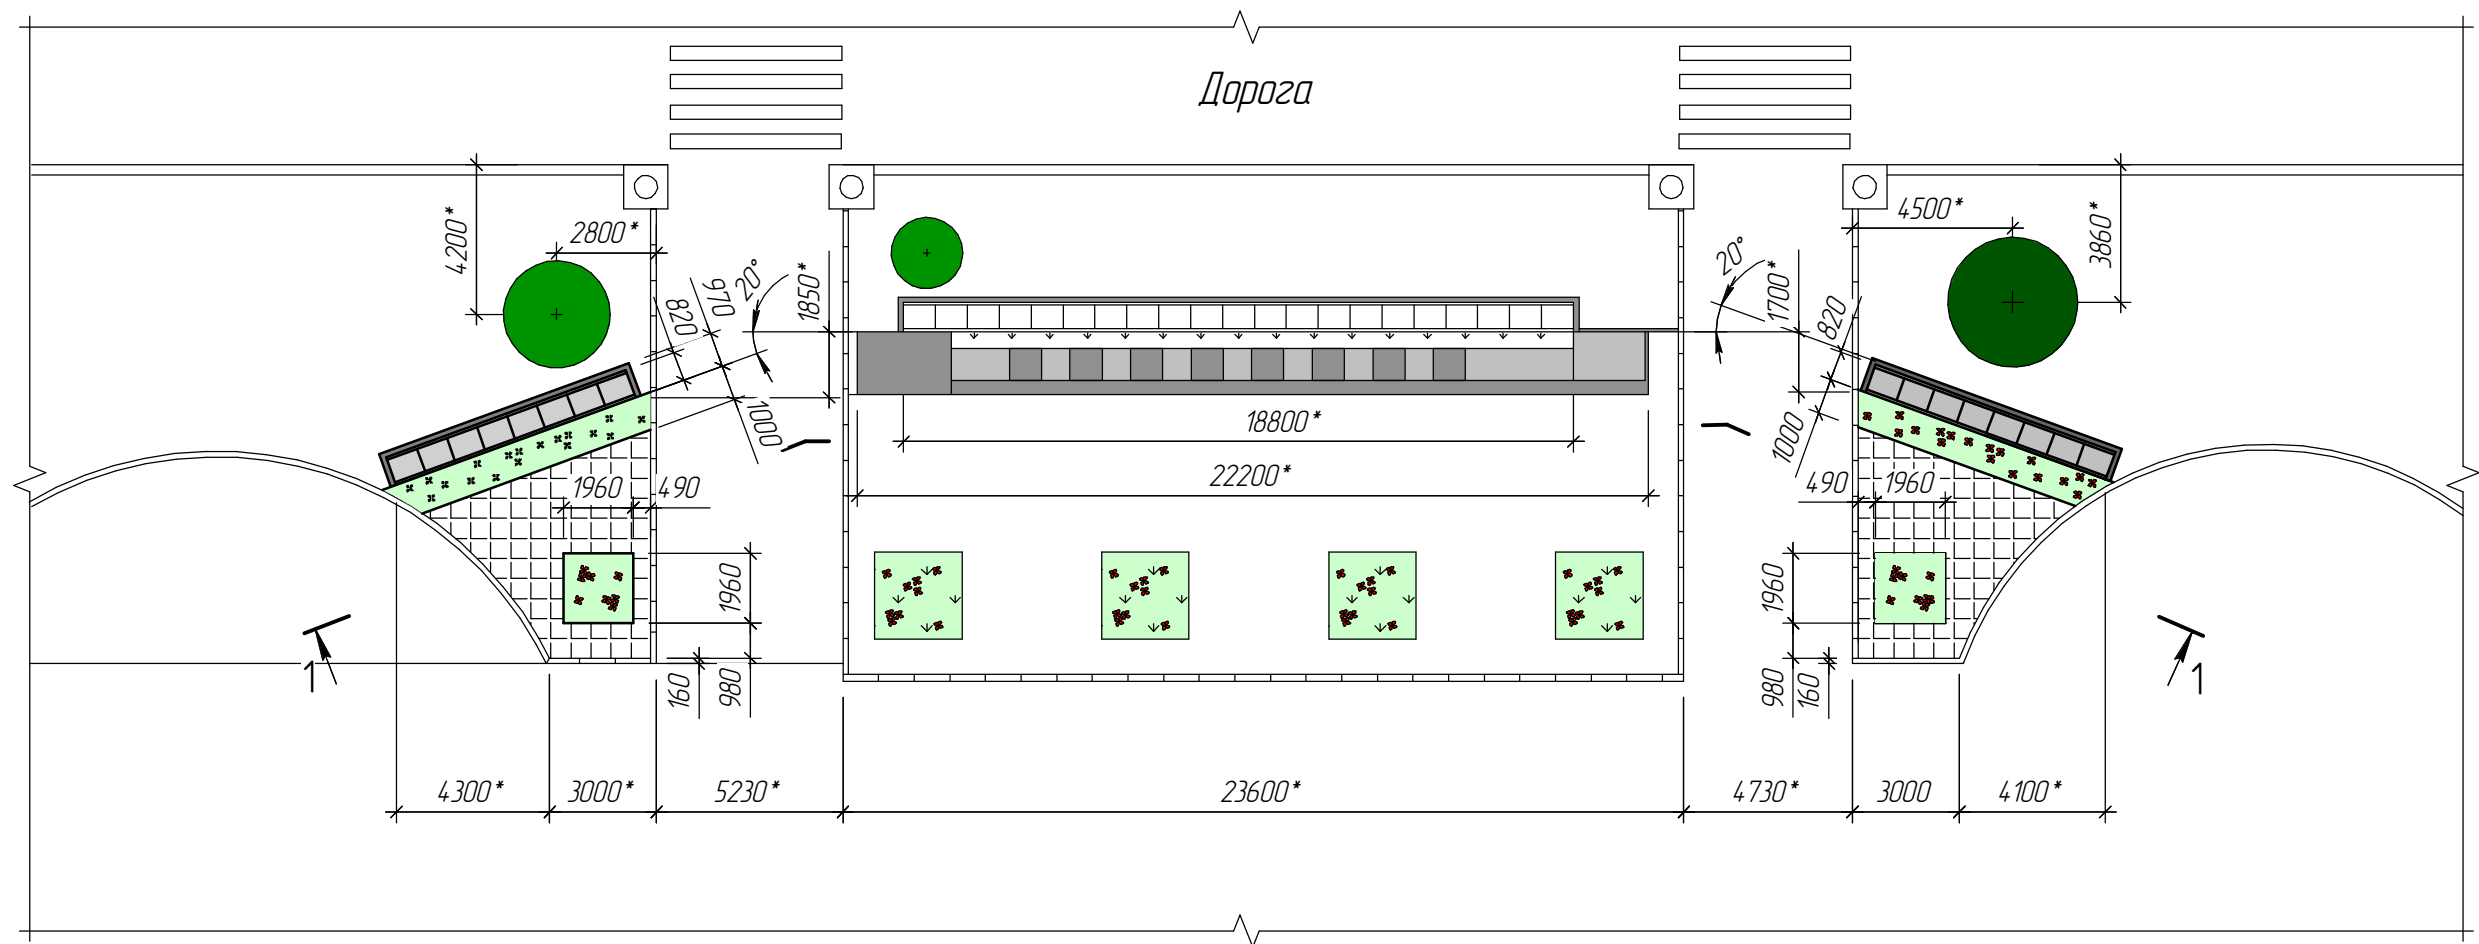


Согласовано

Инд. № подл. Подп. и дата. Взам. инв. №

					090-7530-AP				
					АО "ОДК-ГМ"				
Изм.	Колч.	Лист	№ док.	Подп.	Дата	Реконструкция мемориального комплекса "Памятник рабочим и служащим завода им. Я. М. Свердлова, погибшим в годы Великой Отечественной войны"	Стадия	Лист	Листов
Разраб.		Петрова			05.05.16		П	6	
Проб.		Глазырин			05.05.16		АО "ОДК-ГМ"		
Н.контр.		Петров					Проектный отдел		
Утв.		Пепеляев				АО "ОДК-ГМ"			
						Проектный отдел			
						Формат			

Разрез 1-1 (1:100)

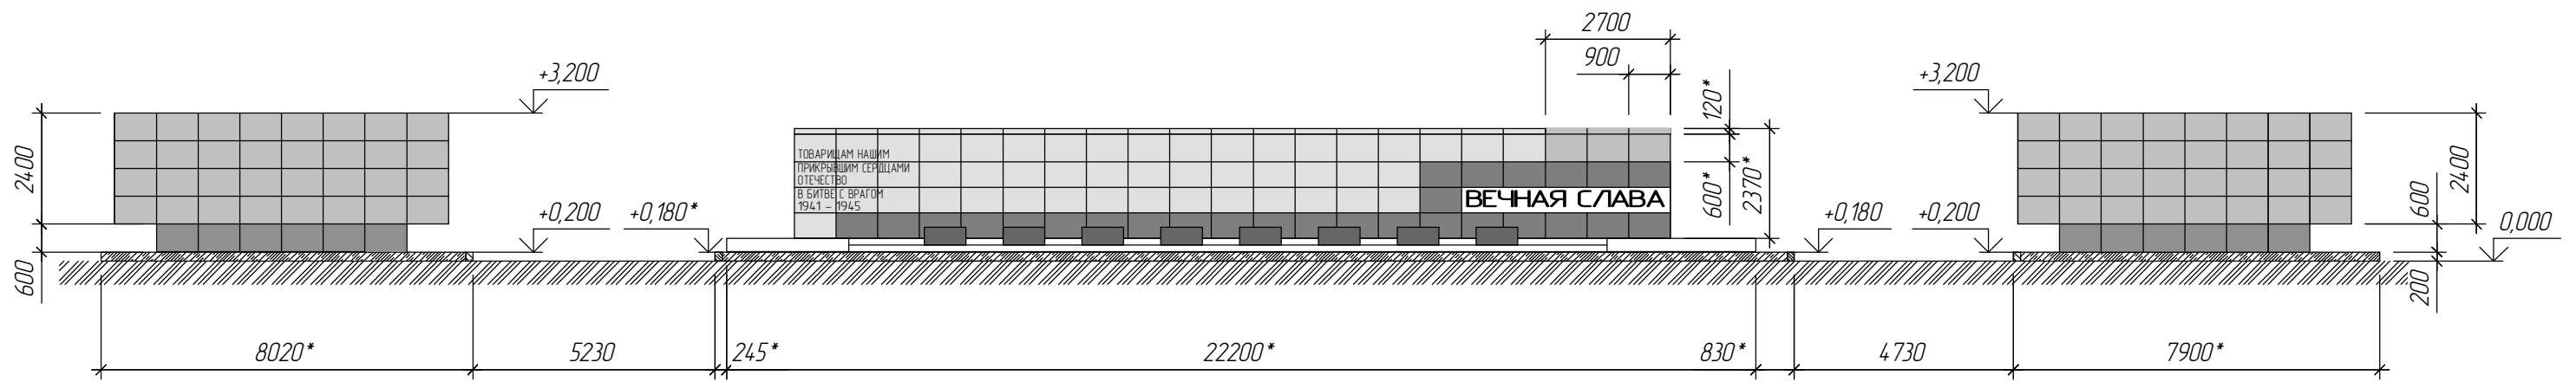


Согласовано


Инв. № подл.	Подп. и дата	Взам. инв. №

090-7530-AP					АО "ОДК-ПМ"			
Изм.	Коллч.	Лист	№ док.	Подп.	Дата	Стадия	Лист	Листов
Разраб.	Лерова				05.05.16	Реконструкция мемориального комплекса "Памятник рабочим и служащим завода им. Я. М. Свердлова, погибшим в годы Великой Отечественной войны"	П	7
Проб.	Глазырин				05.05.16			
Н. контр.	Петров							
Утв.	Пепеляев							
Разрез 1-1							АО "ОДК-ПМ" Проектный отдел	
Формат								

Вид существующего мемориального комплекса

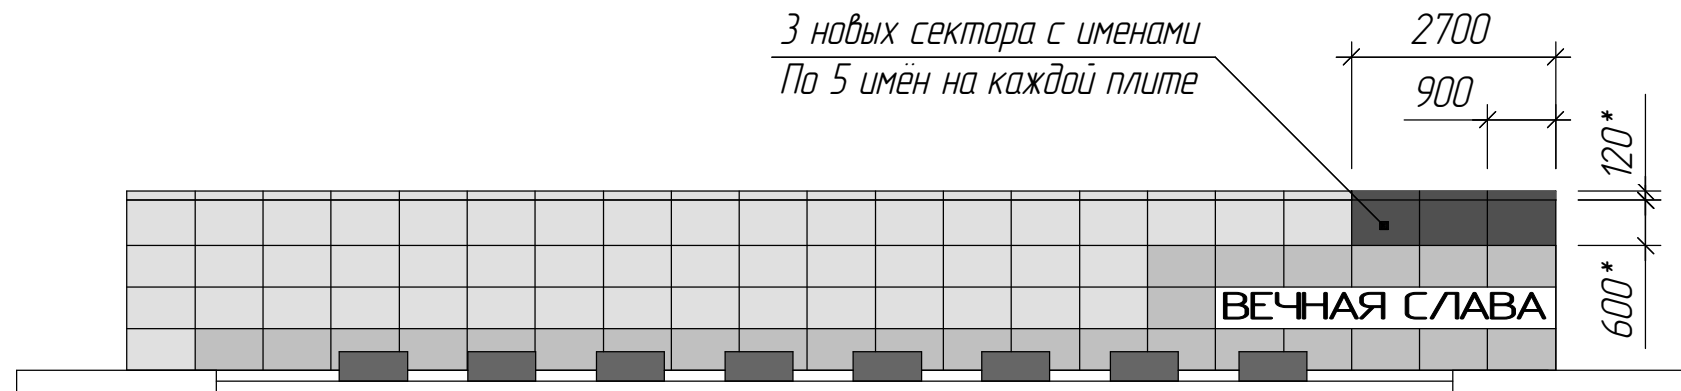

Вид добавленной части мемориального комплекса

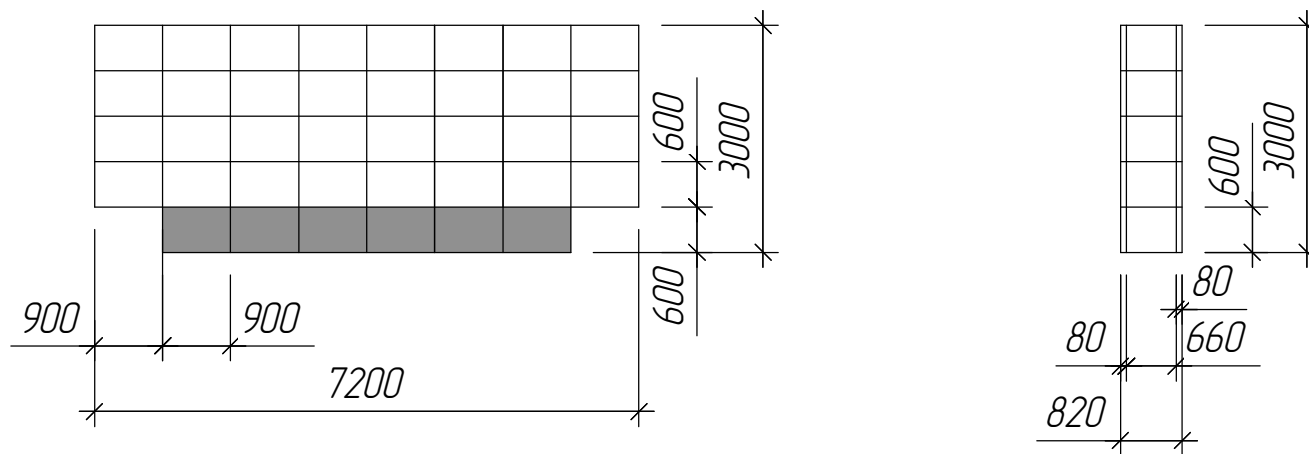

Добавляется 2 фрагмента стены мемориала из 32-х плит.
На каждой плите выбиты по 6 имён. Всего - 384 имени.

						090-7530-AP			
						АО "ОДК-ПМ"			
Изм.	Кол.	Лист	№ док.	Подп.	Дата	Реконструкция мемориального комплекса "Памятник рабочим и служащим завода им. Я. М. Свердлова, погибшим в годы Великой Отечественной войны"	Стадия	Лист	Листов
Разраб.		Перова					П	8	
Пров.		Глазырин				Вид существующего мемориального комплекса. Вид добавленной части мемориального комплекса.	АО "ОДК-ПМ"		
Н.контр.		Петров					Проектный отдел		
Утв.		Пепеляев							

АО "ОДК-ПМ"

Заказчик:

*Реконструкция мемориального комплекса
"Памятник рабочим и служащим завода им. Я.М.Свердлова,
погибшим в годы Великой Отечественной войны"*

Проектная документация

Раздел 3. Архитектурные решения

Шифр 090-7530-АР

Том 3

<i>изм.</i>	<i>№ док.</i>	<i>Подпись</i>	<i>Дата</i>

2016 г.