


План этажа на отм. 0,000

Экспликация помещений этажа на отм. 0,000

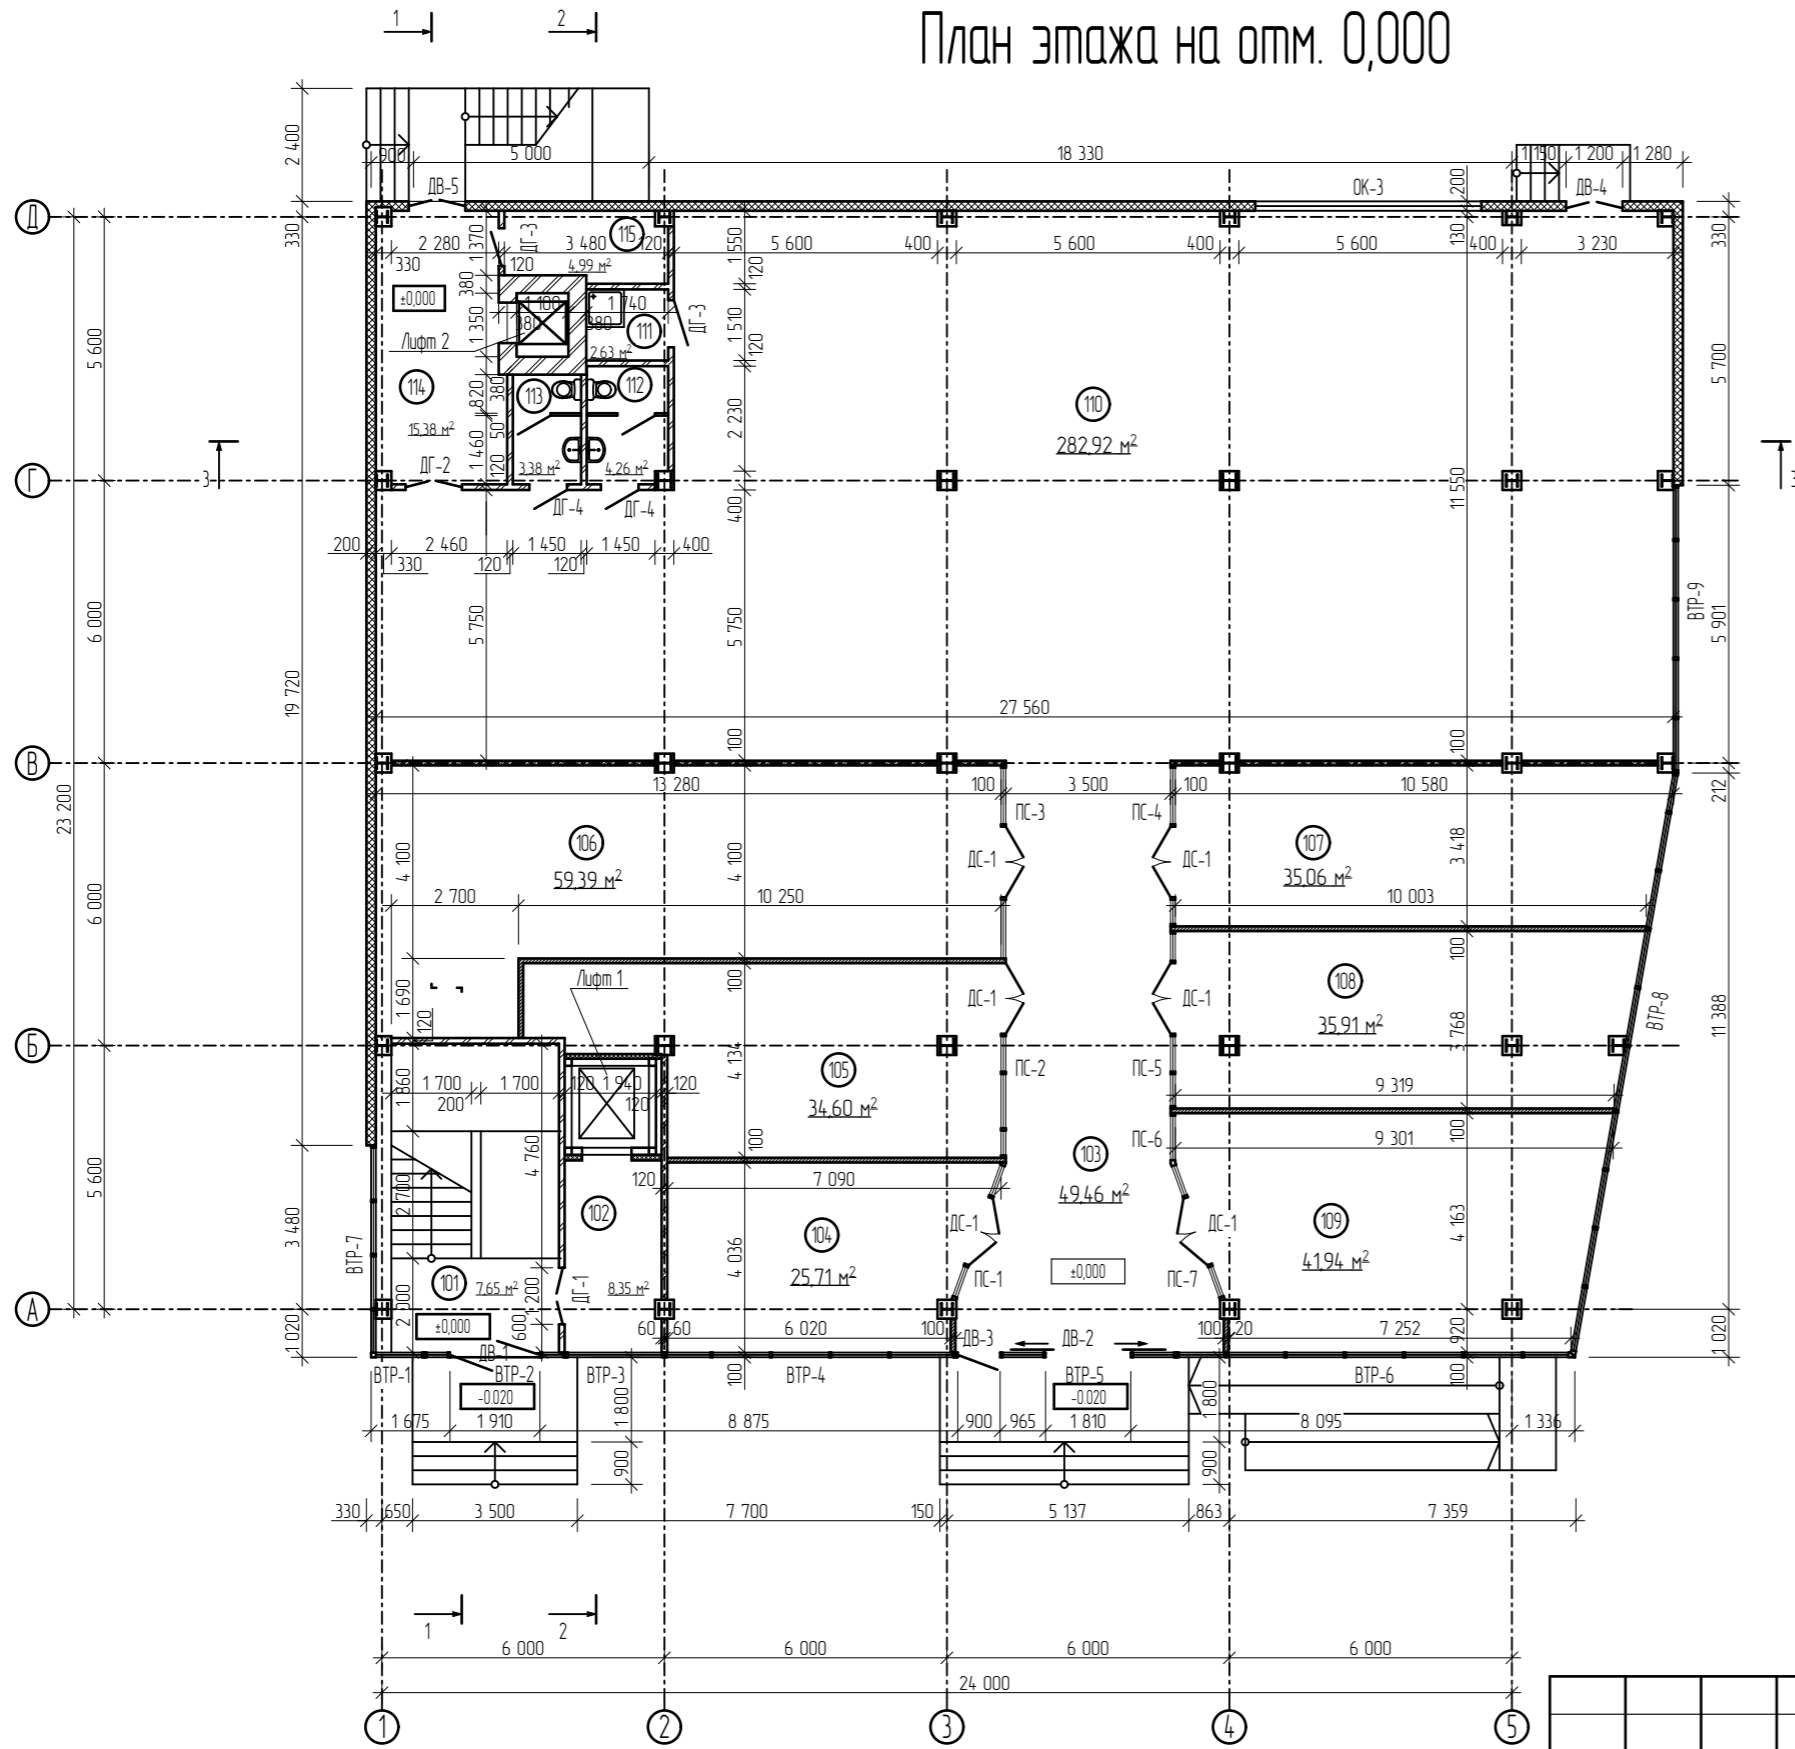

Номер помещения	Наименование	Площадь, м ²	Кат. помещения
101	Лестничный холл	7,65	
102	Лифтовый холл	8,35	
103	Общественная зона	49,46	
104	Торговый зал	25,71	
105	Торговый зал	34,60	
106	Торговый зал	59,39	
107	Торговый зал	35,06	
108	Торговый зал	35,91	
109	Торговый зал	4,194	
110	Торговый зал	282,92	
111	Санузел	2,63	
112	Санузел	4,26	
113	Санузел	3,38	
114	Разгрузочная	15,38	
115	Хоз. помещение	4,99	
Общая площадь помещений этажа на отм. 0,000		611,63	

Условные обозначения


- Стена ограждающая
- Сендвичпанели
- Перегородка кирпичная
- Перегородки ГКЛ
- Перегородки стеклянные

Согласовано:				
Взам. инв. N				
Подпись и дата				
Инв. N подл.				

Изм	Кол.уч	Лист	№ док	Подпись	Дата				
ГАП						Здание	Стадия	Лист	Листов
Архитектор							Р		
План этажа на отм. 0,000 Экспликация помещений на отм. 0,000.									

План этажа на отм. +4,500

Экспликация помещений этажа на отм. +4,500

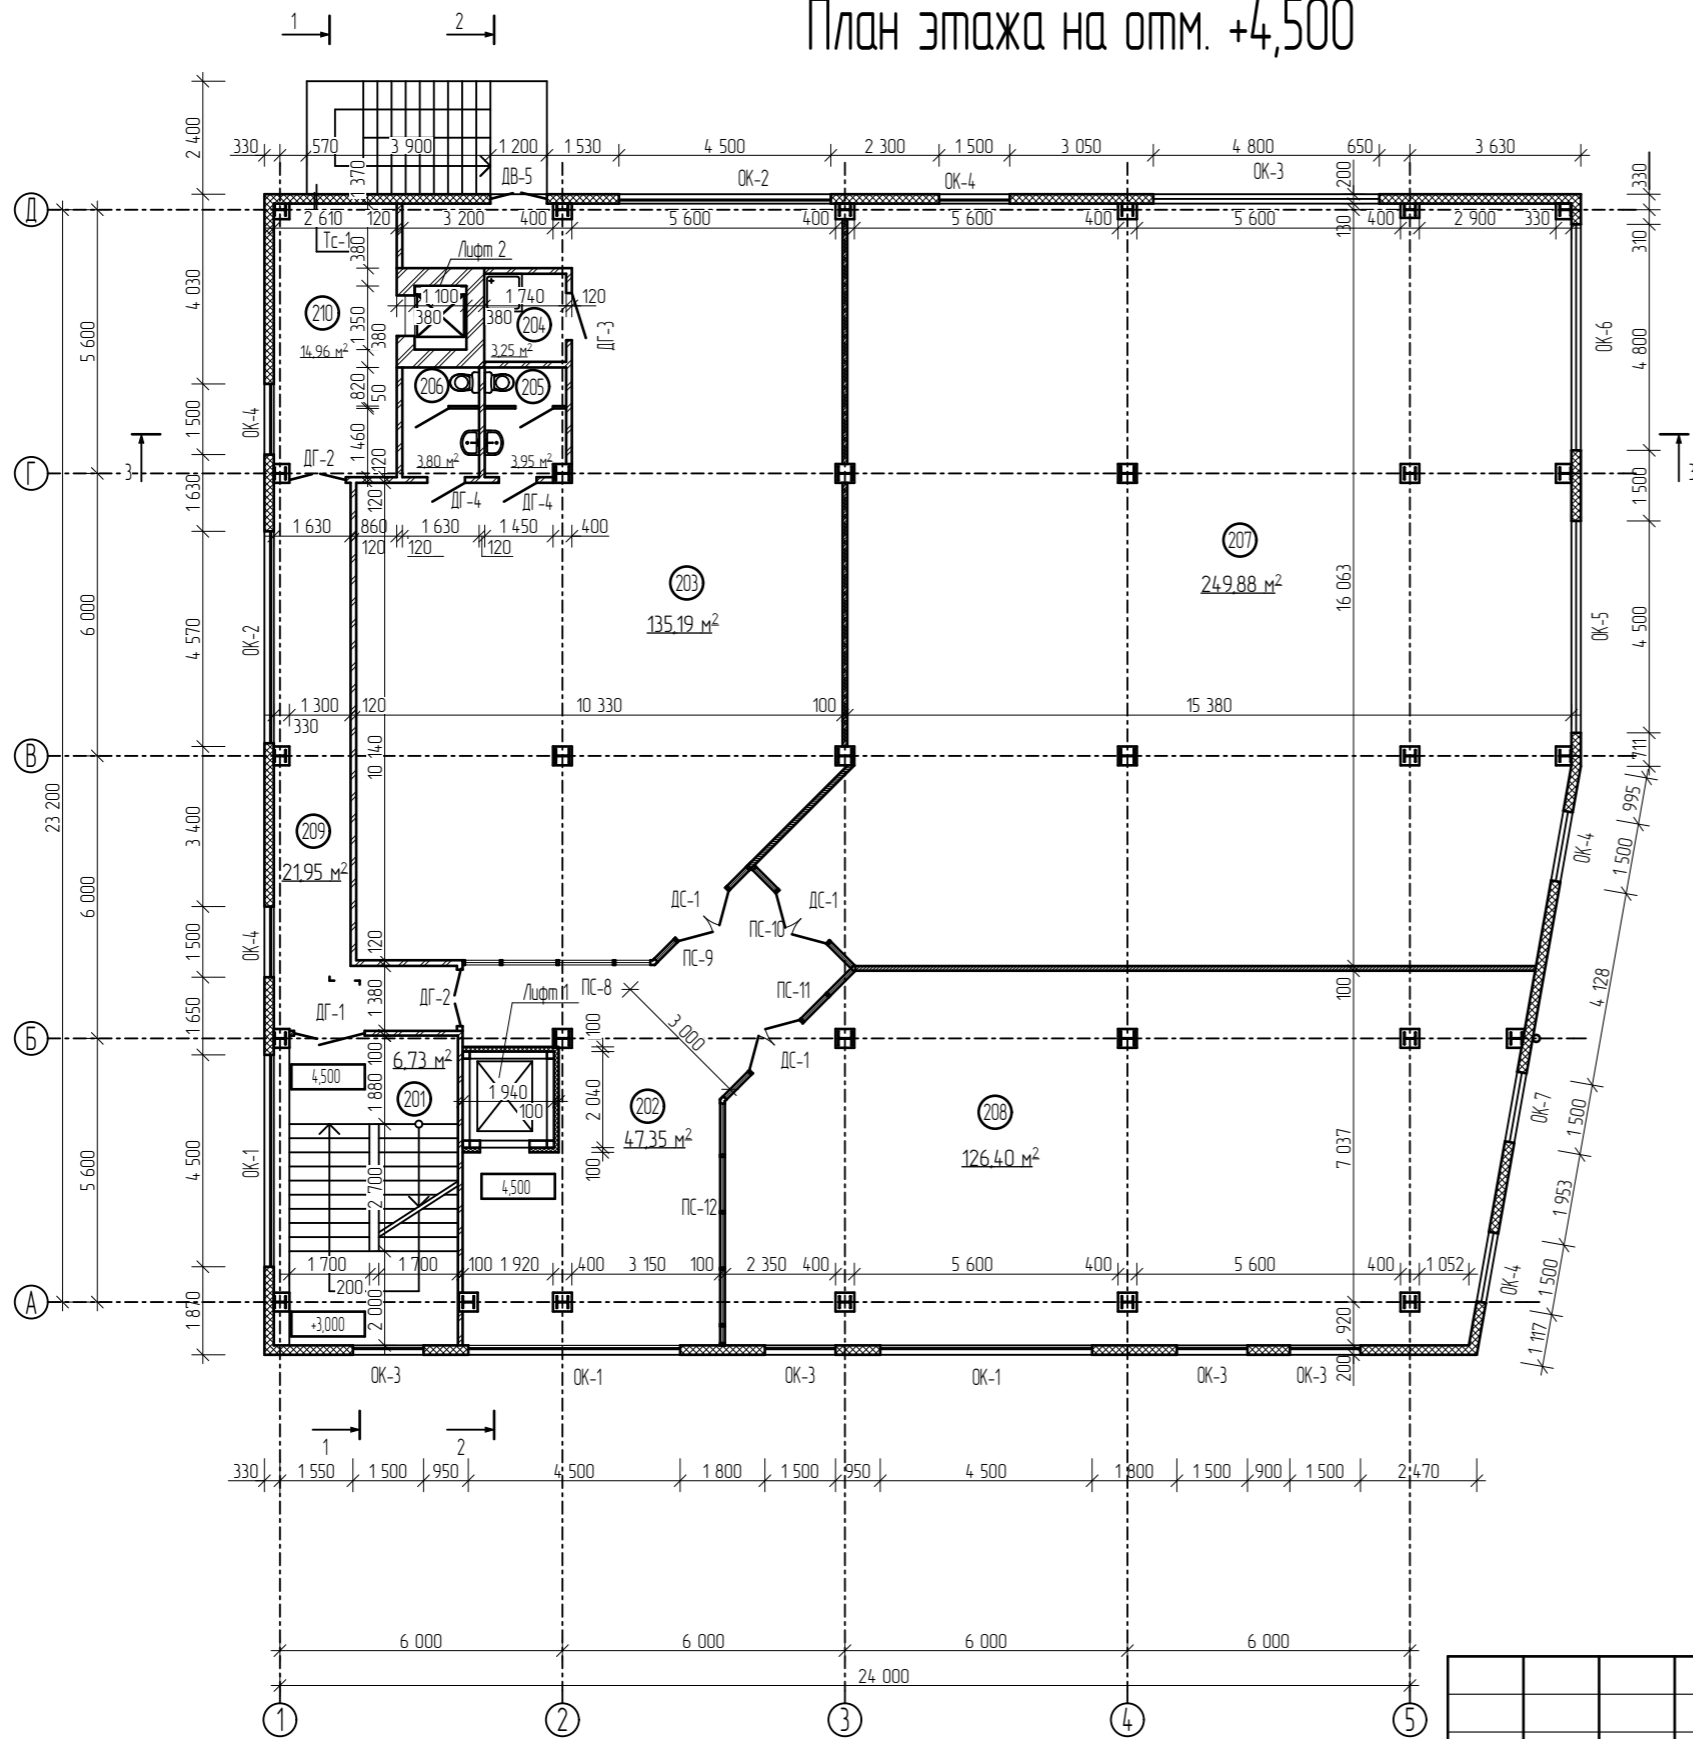

Номер помещения	Наименование	Площадь, м ²	Кат. помещения
201	Лестничная клетка	6,73	
202	Общественная зона	47,35	
203	Торговый зал	135,19	
204	Санузел	3,25	
205	Санузел	3,95	
206	Санузел	3,80	
207	Торговый зал	249,88	
208	Торговый зал	126,40	
209	Коридор	21,95	
210	Разгрузочная	14,96	
Общая площадь помещений этажа на отм. +4,500		613,46	

Условные обозначения

- Стена ограждающая
- Перегородки ГКЛ
- Сендвичпанели
- Перегородки стеклянные
- Перегородка кирпичная

Согласовано:

Взам. инб. Н
Подпись и дата
Инб. Н подл.

Изм	Кол.уч	Лист	№ док	Подпись	Дата	Здание	Стадия	Лист	Листов
ГАП	Архитектор						Р		
План этажа на отм. +4,500 Экспликация помещений на отм. +4,500									