
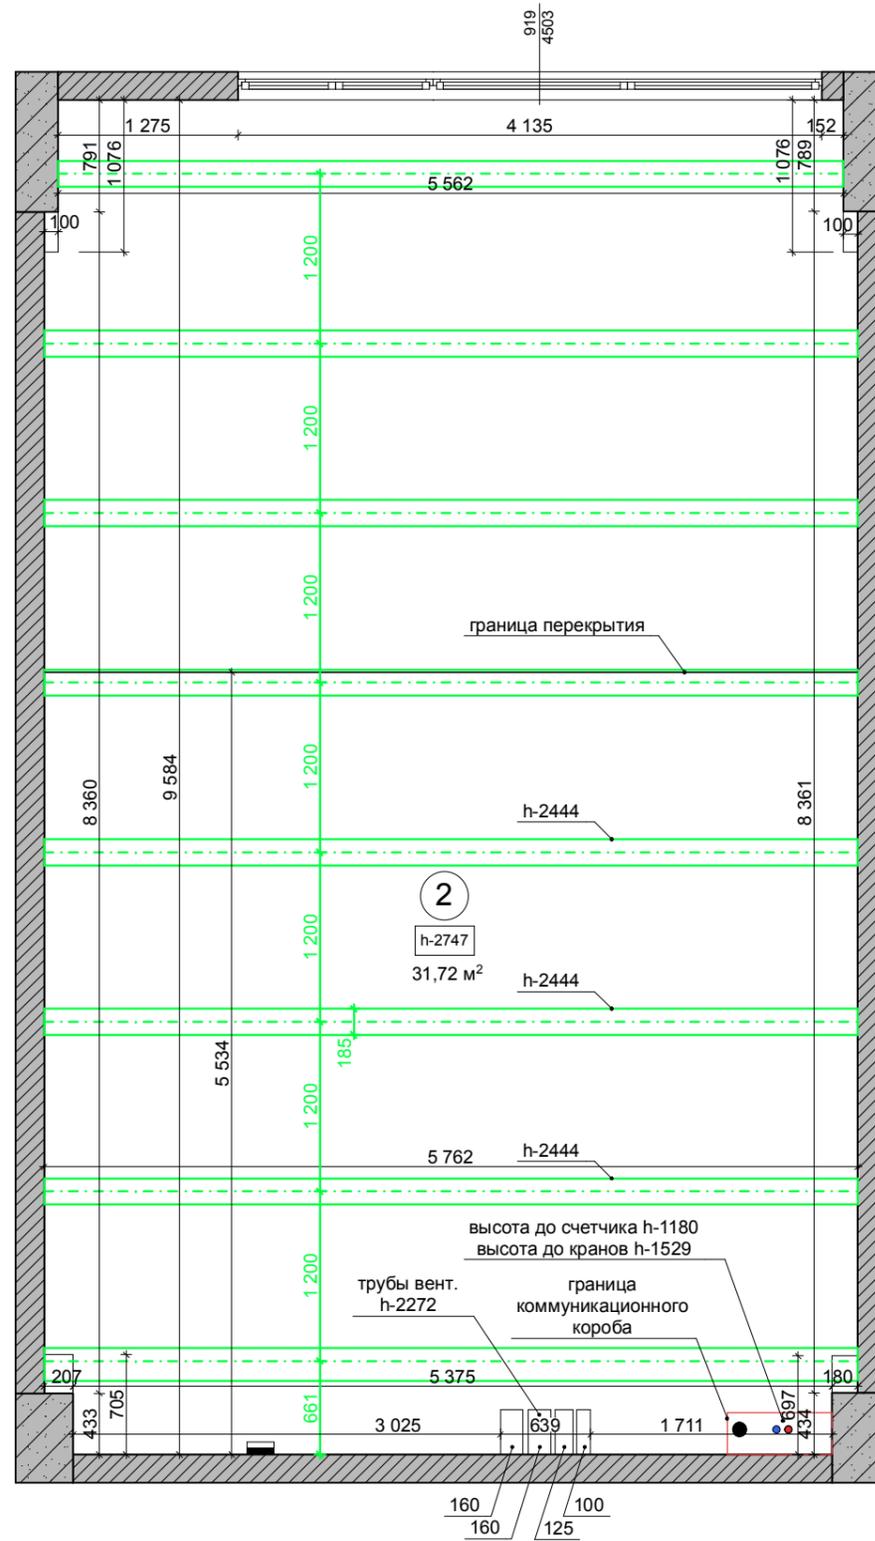


ВЕДОМОСТЬ ЧЕРТЕЖЕЙ ПРОЕКТА

1	Ведомость чертежей проекта
2	Обмерный план
3	План монтажа перегородок и конструкций
4	План с расстановкой мебели и оборудования
5	План с видами отделки по стенам
6	План пола
7	План тёплого пола
8	План потолка
9	План размещения осветительных приборов
10	План привязки светильников к выключателям
11	План размещения силовых и слаботочных розеток
12	План размещения силовых и слаботочных розеток
13	План размещения вентиляторов и блоков кондиционирования
14	Спецификация дверных проемов
15	Развертка стен санузла 1-го этажа
16	Развертка стен санузла 2-го этажа
	Визуализации

ДОЛЖНОСТЬ	Ф. И. О.	ПОДПИСЬ	ДАТА				
ЗАКАЗЧИК							
ДИЗАЙНЕР				ДИЗАЙН-ПРОЕКТ ИНТЕРЬЕРА КВАРТИРЫ	СТАДИЯ	ЛИСТ	ЛИСТОВ
					ДП	1	16
				Ведомость чертежей проекта	ДИЗАЙНЕР КУЛАКОВА АНАСТАСИЯ 8 (915)1990932 Other9@mail.ru		

ОБМЕРНЫЙ ПЛАН

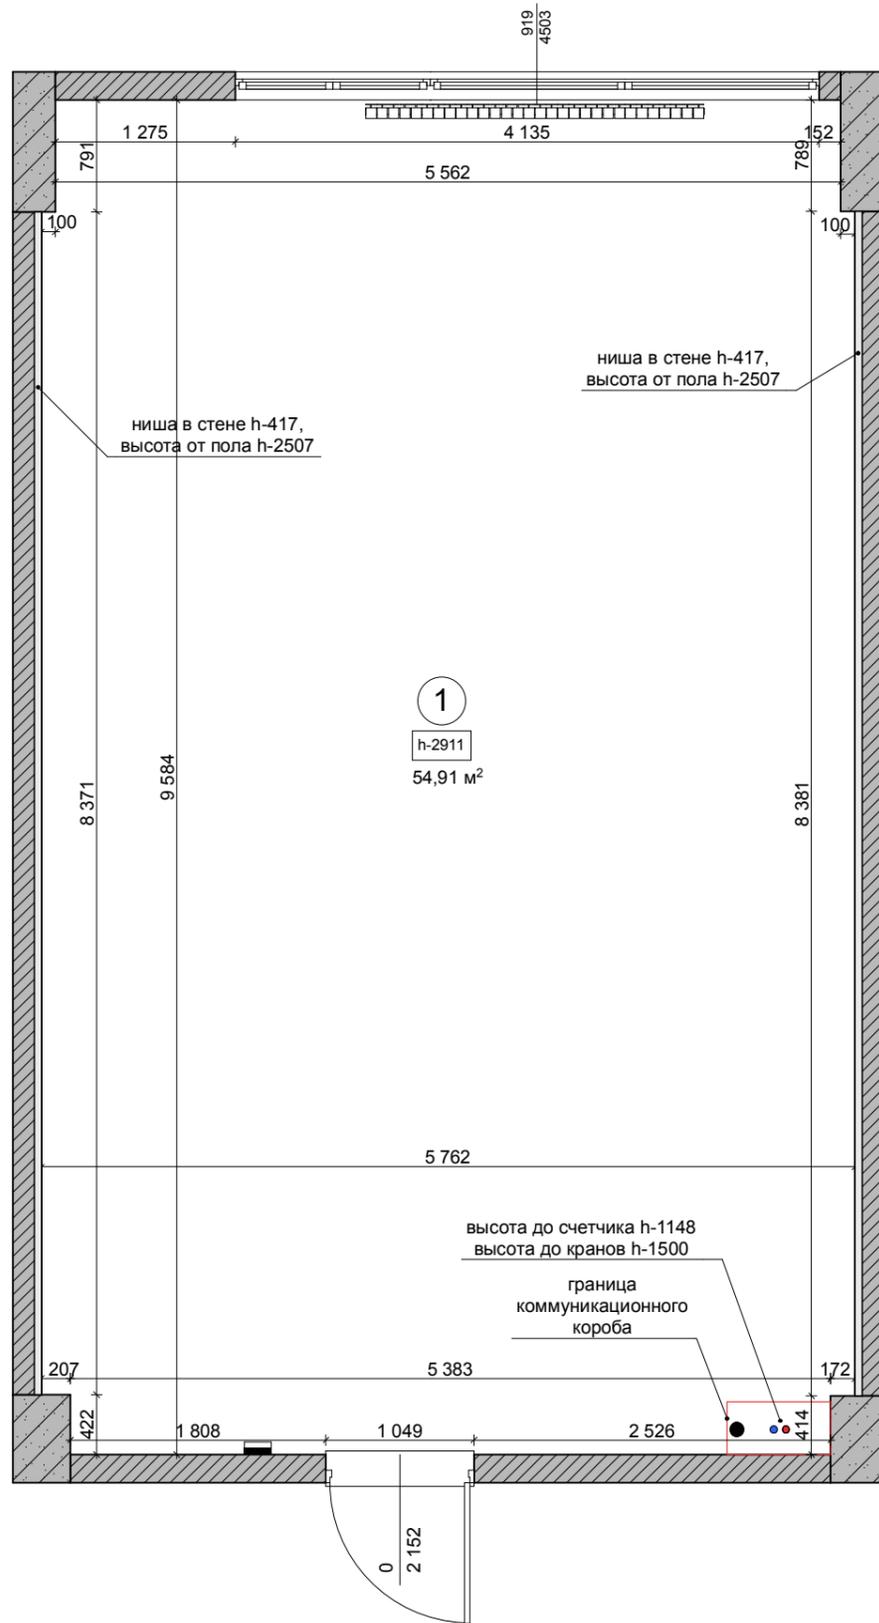

УСЛОВНЫЕ ОБОЗНАЧЕНИЯ:

- h-3290 - Высота помещения черновая
- $\frac{0}{1500}$ - Высота до проема
- Радиатор отопления
- Вентиляционный короб
- Стояки водоснабжения и канализации
- Электрощит


ПРИМЕЧАНИЕ:

1. Замеры производились в помещении с чистовой отделкой, без возможности доступа к несущим конструкциям помещения.
2. Обмерный чертеж не учитывает перекося стен и конструкций и имеет погрешность.
3. Общая площадь проектируемых помещений составляет 86,63 кв.м.


ДОЛЖНОСТЬ	Ф. И. О.	ПОДПИСЬ	ДАТА	СТАДИЯ	ЛИСТ	ЛИСТОВ
ЗАКАЗЧИК				ДИЗАЙН-ПРОЕКТ ИНТЕРЬЕРА КВАРТИРЫ	ДП	2
ДИЗАЙНЕР						
Обмерный план М1:50				ДИЗАЙНЕР КУЛАКОВА АНАСТАСИЯ 8 (915) 1990932 Other9@mail.ru		

ПЛАН МОНТАЖА ПЕРЕГОРОДОК И КОНСТРУКЦИЙ

1 ЭТАЖ

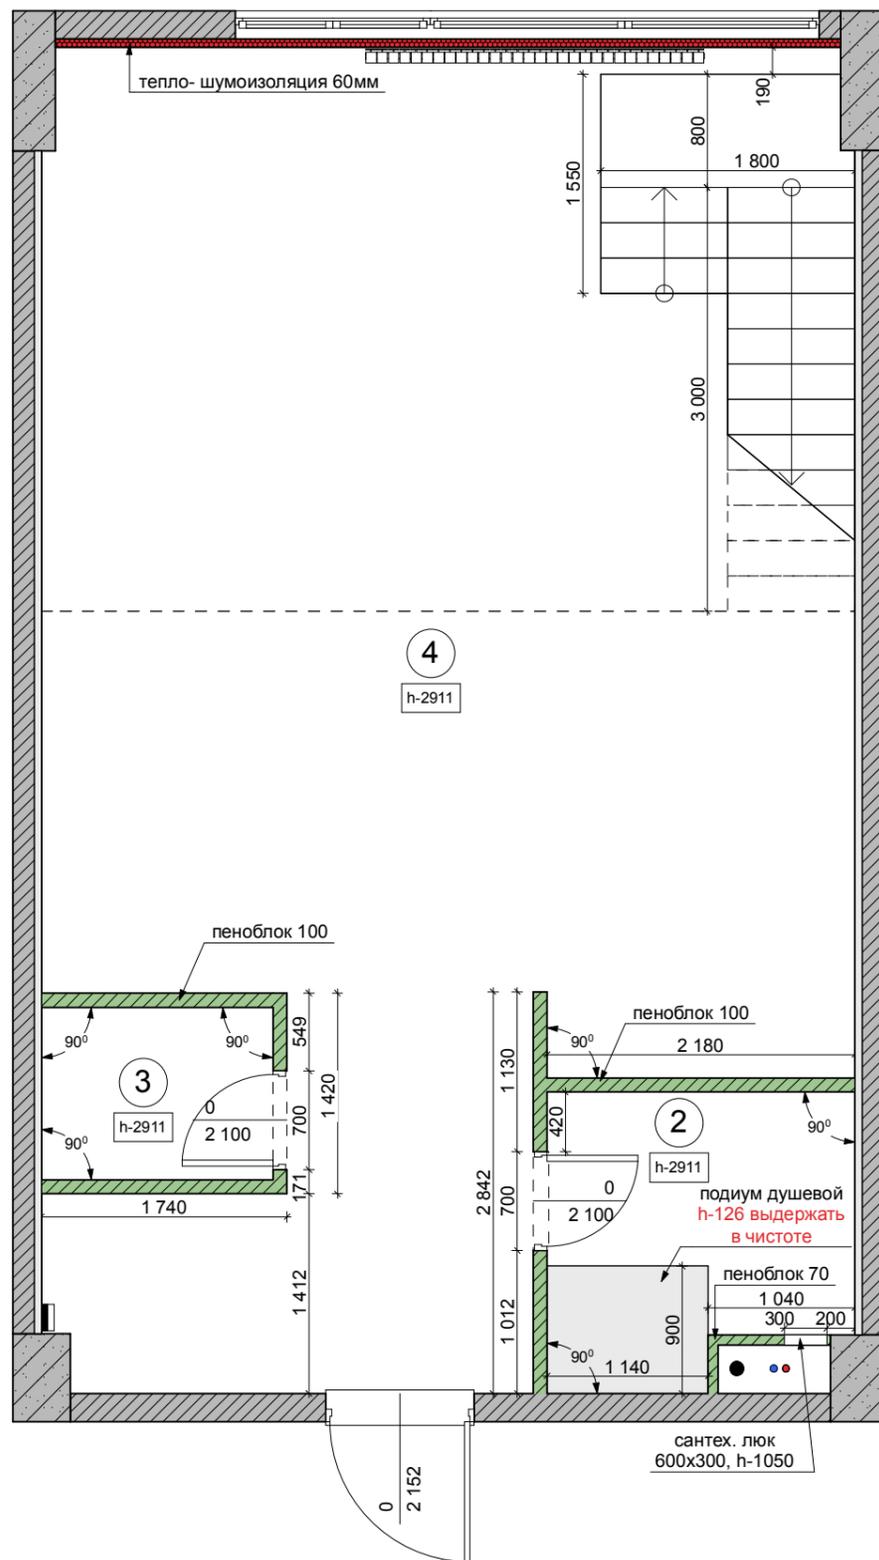

2 ЭТАЖ

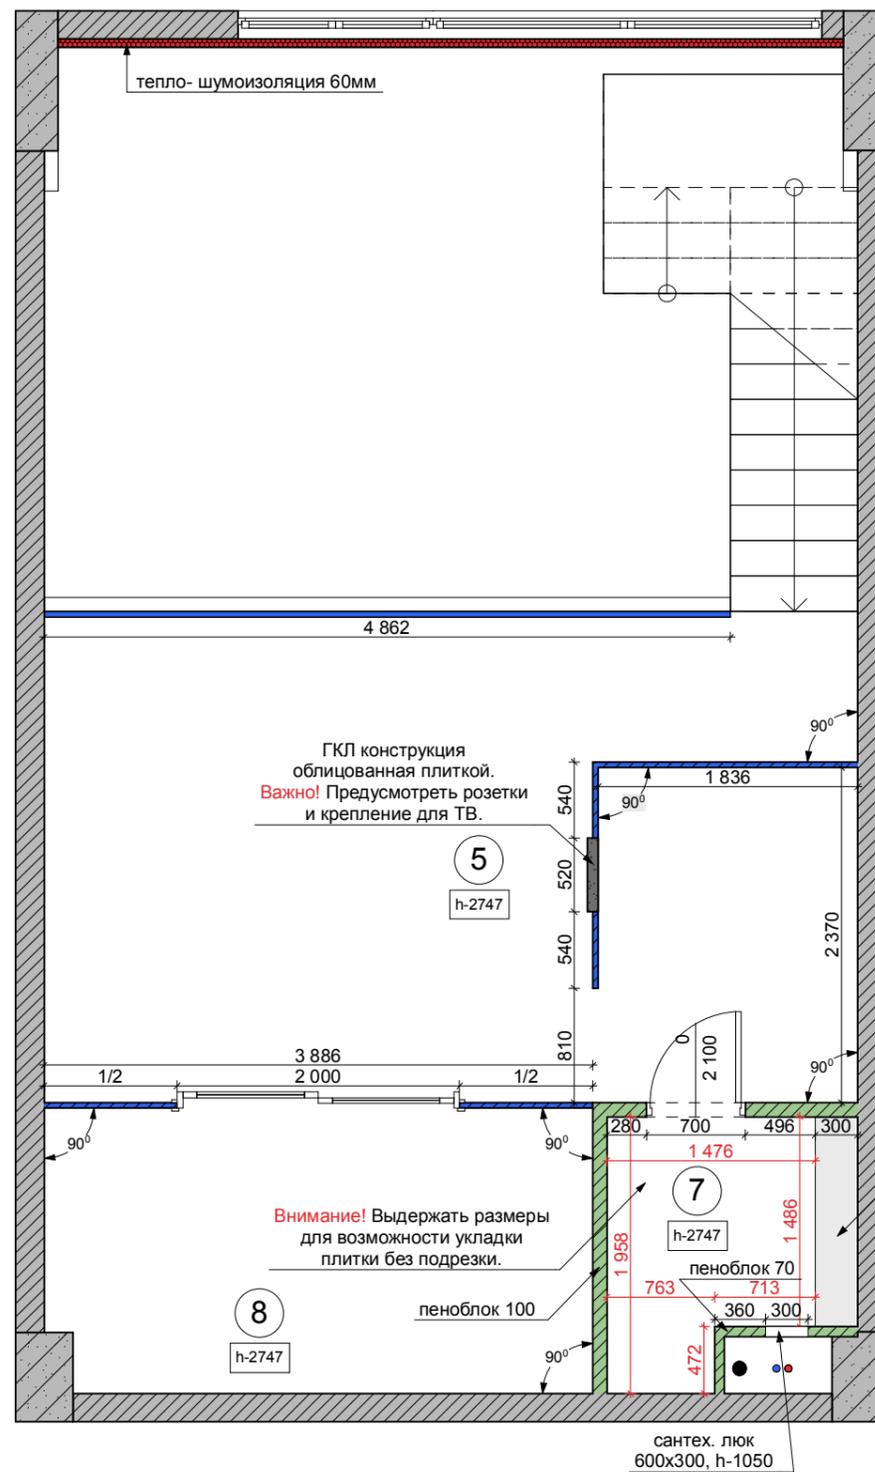

УСЛОВНЫЕ ОБОЗНАЧЕНИЯ:



- h-3290 - Высота помещения черновая
- 0 - Высота до проема
- 1500 - Высота проема
- Радиатор отопления
- Вентиляционный короб
- Стояки водоснабжения и канализации
- Электроцит
- Возводимые перегородки из пеноблока
- Стекланные перегородки

ПРИМЕЧАНИЕ:

1. Все размеры даны без учета чистовой отделки.
2. Опорными точками при возведении новых перегородок являются существующие стены.
3. Чертежная погрешность допускается в связи с перекосом существующих конструкций и корректируется при строительстве.

ДОЛЖНОСТЬ	Ф. И. О.	ПОДПИСЬ	ДАТА	СТАДИЯ	ЛИСТ	ЛИСТОВ
ЗАКАЗЧИК				ДИЗАЙН-ПРОЕКТ ИНТЕРЬЕРА КВАРТИРЫ	ДП	3
ДИЗАЙНЕР						
План монтажа перегородок и конструкций М1:50				ДИЗАЙНЕР КУЛАКОВА АНАСТАСИЯ 8 (915) 1990932 Other9@mail.ru		

ПЛАН С РАССТАНОВКОЙ МЕБЕЛИ И ОБОРУДОВАНИЯ

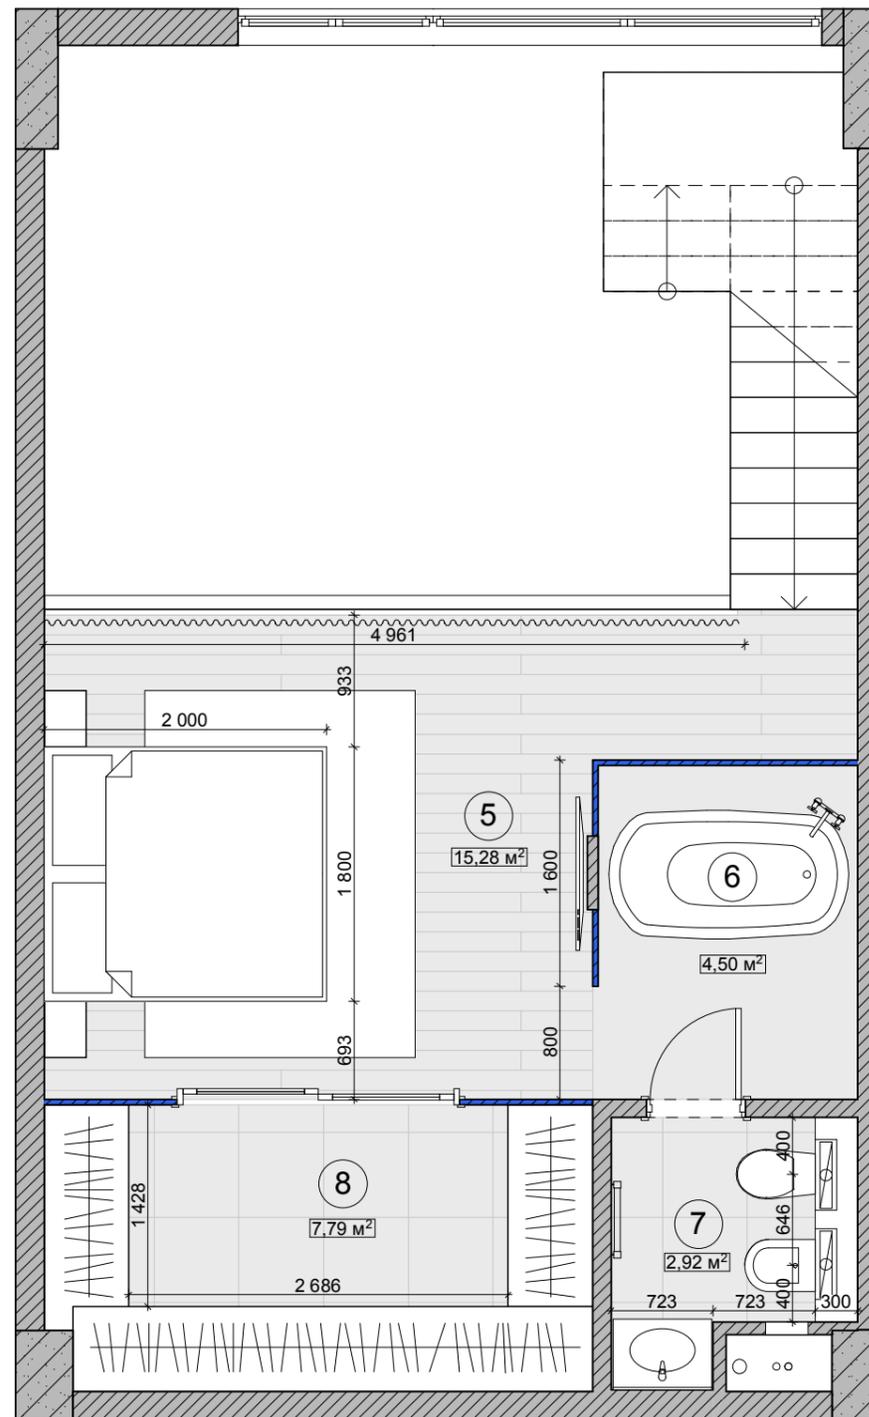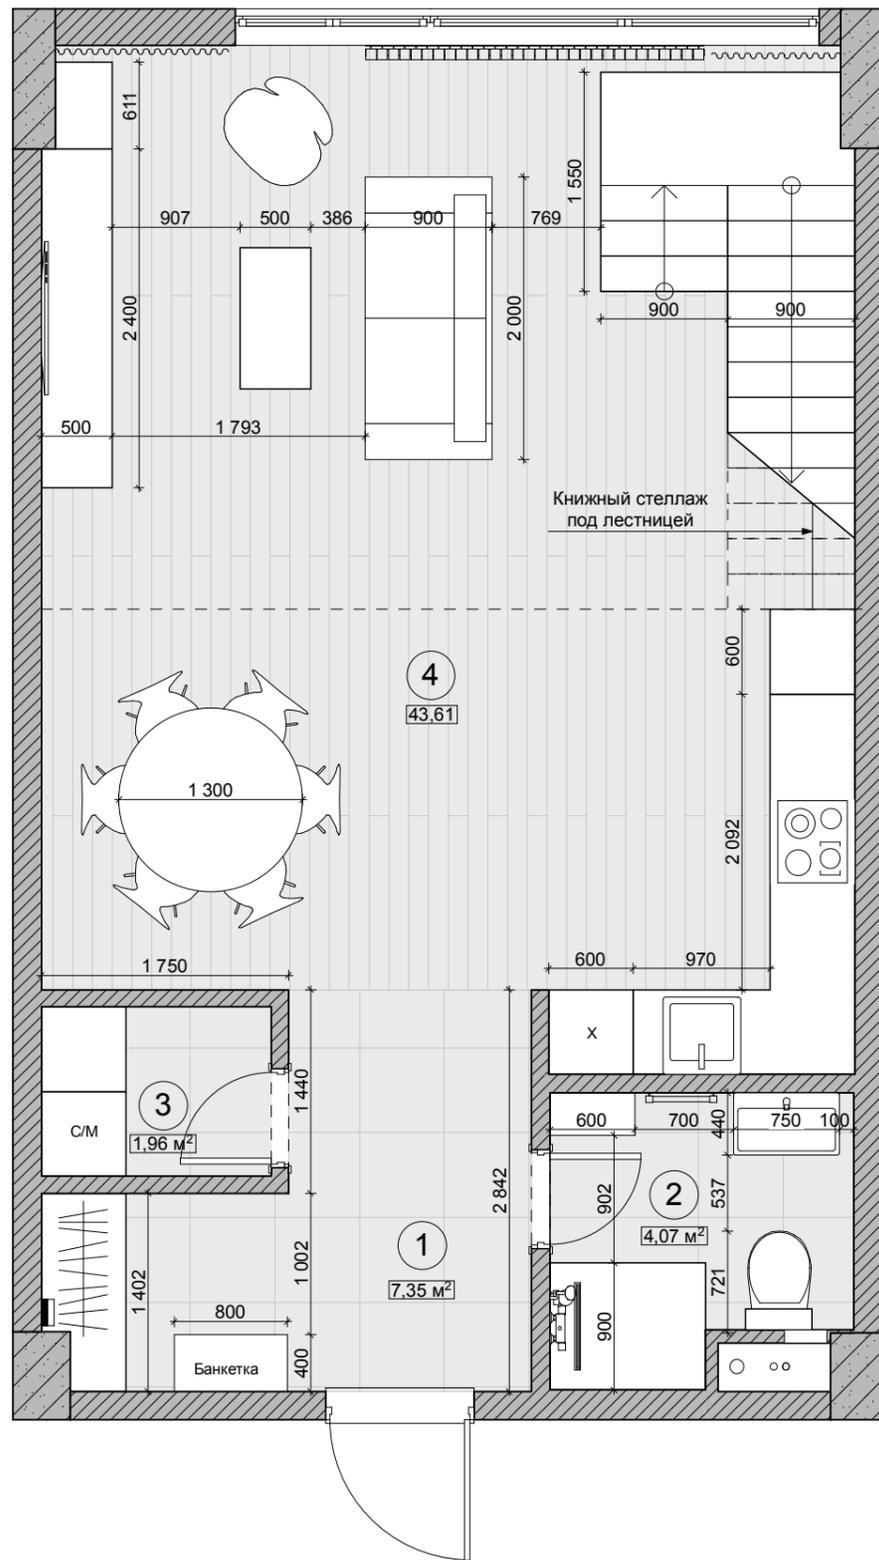

ЭКСПЛИКАЦИЯ ПОМЕЩЕНИЙ:



№	Помещение	S (м ²)
1	Прихожая	7,35
2	Санузел 1 эт.	4,07
3	Постирочная	1,96
4	Кухня-гостиная	43,61
5	Спальня	15,28
6	Ванная комната	4,5
7	Санузел 2 эт.	2,92
8	Гардероб	7,79
	Итого	87,48

УСЛОВНЫЕ ОБОЗНАЧЕНИЯ:

- Радиатор отопления
- Полотенцесушитель водяной
- Вентиляционный короб
- Стояки водоснабжения и канализации
- Электрочит
- Инсталляция для сантех. оборудования

ДОЛЖНОСТЬ	Ф. И. О.	ПОДПИСЬ	ДАТА	СТАДИЯ	ЛИСТ	ЛИСТОВ
ЗАКАЗЧИК				ДИЗАЙН-ПРОЕКТ ИНТЕРЬЕРА КВАРТИРЫ	ДП	4
ДИЗАЙНЕР						
План с расстановкой мебели и оборудования М1:50				ДИЗАЙНЕР КУЛАКОВА АНАСТАСИЯ 8 (915) 1990932 Other9@mail.ru		

ПЛАН С ВИДАМИ ОТДЕЛКИ ПО СТЕНАМ

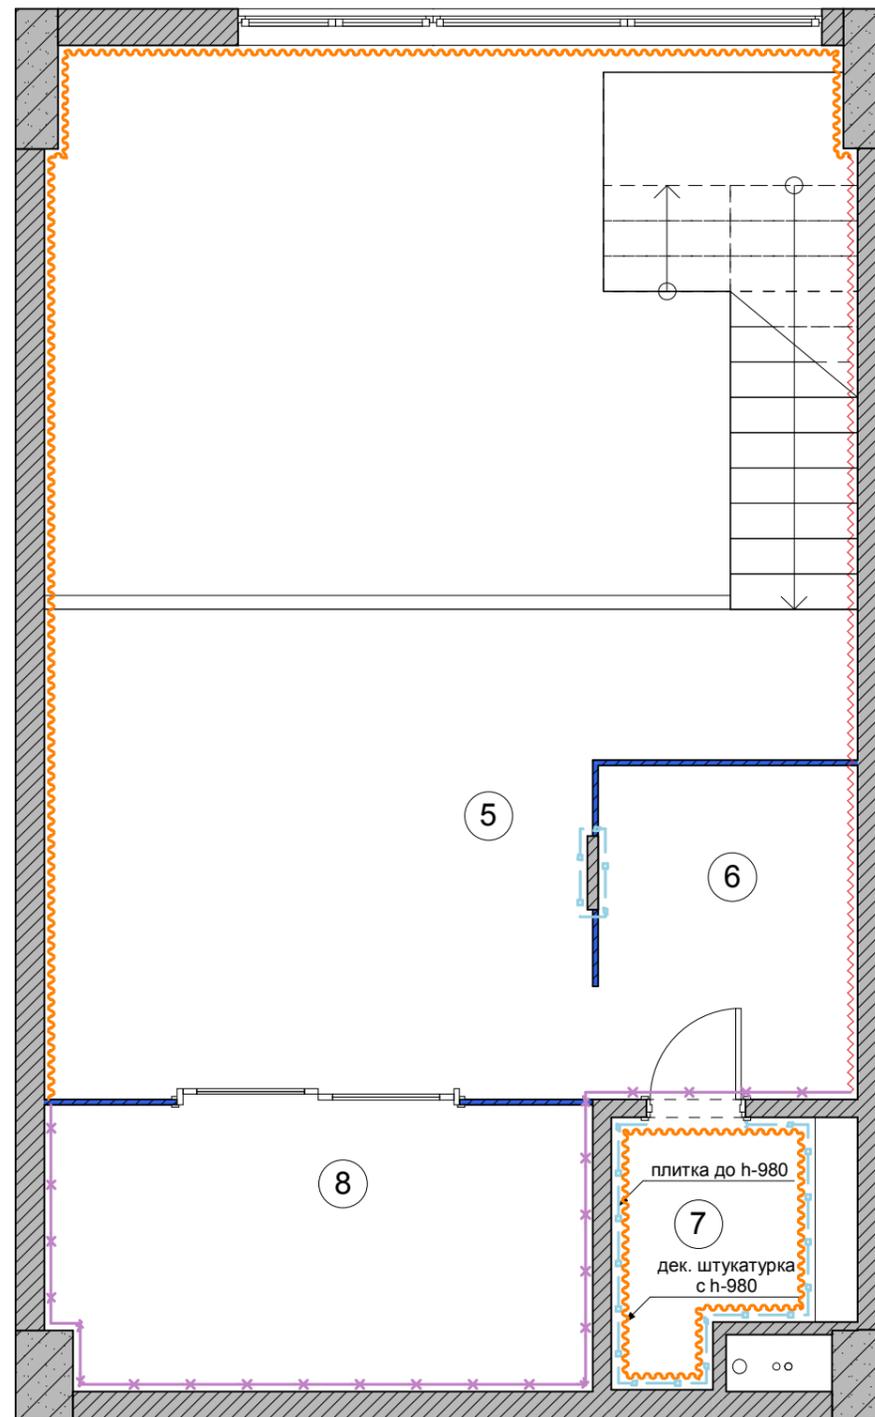
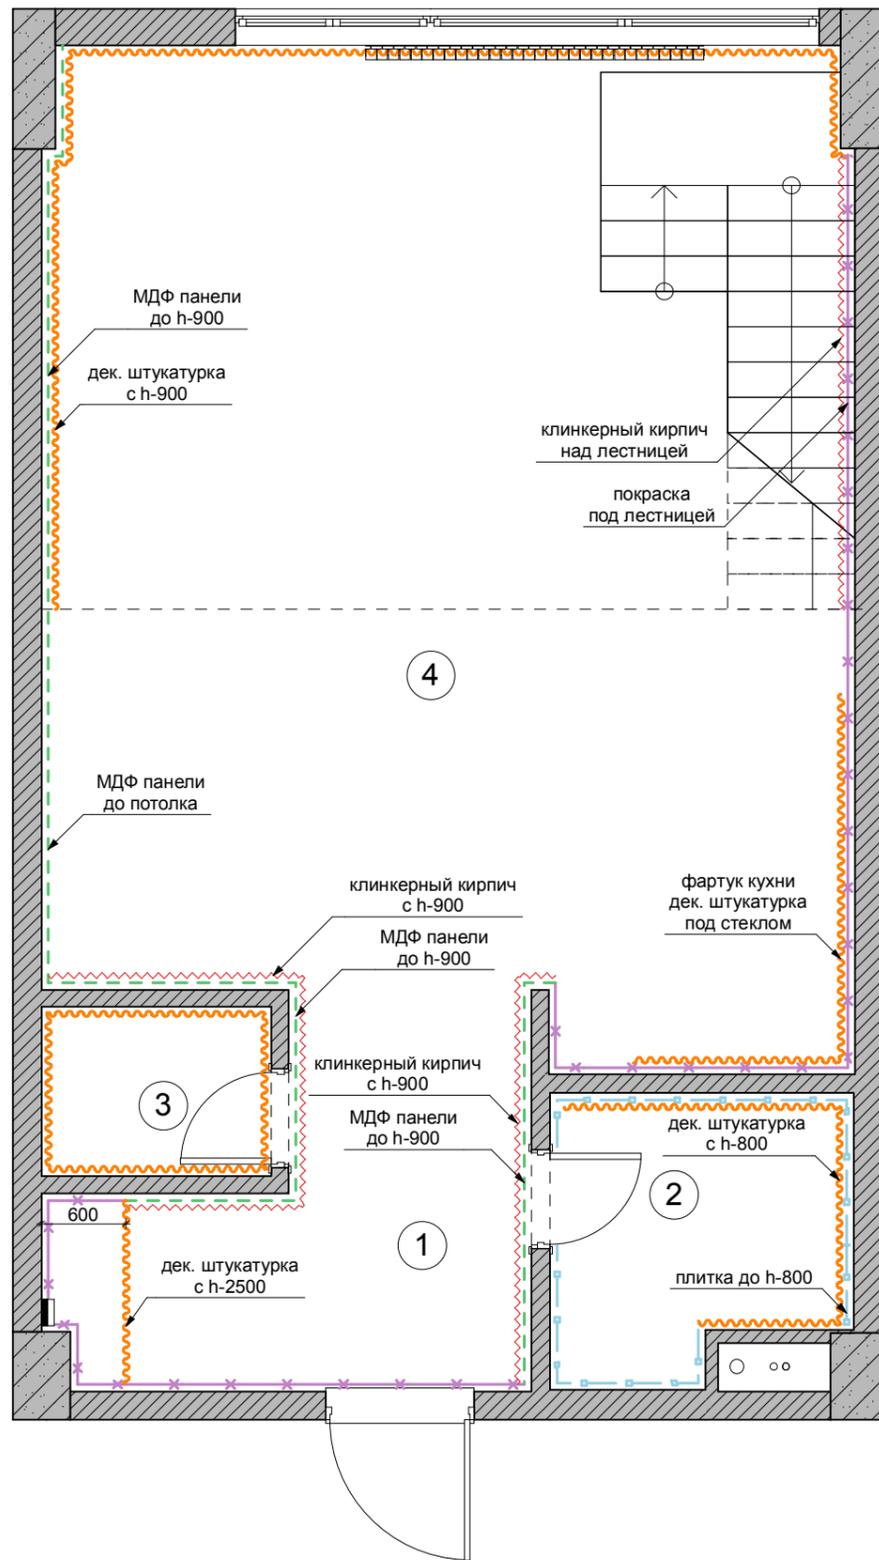


УСЛОВНЫЕ ОБОЗНАЧЕНИЯ:

- Декоративная штукатурка
- Покраска
- Плитка
- МДФ панели
- Клинкерный кирпич

ДОЛЖНОСТЬ	Ф. И. О.	ПОДПИСЬ	ДАТА			
ЗАКАЗЧИК				СТАДИЯ	ЛИСТ	ЛИСТОВ
ДИЗАЙНЕР				ДП	5	16
				ДИЗАЙН-ПРОЕКТ ИНТЕРЬЕРА КВАРТИРЫ		
				План с видами отделки по стенам М 1:50		
				ДИЗАЙНЕР КУЛАКОВА АНАСТАСИЯ 8 (915) 1990932 Other9@mail.ru		

ПЛАН ПОЛА

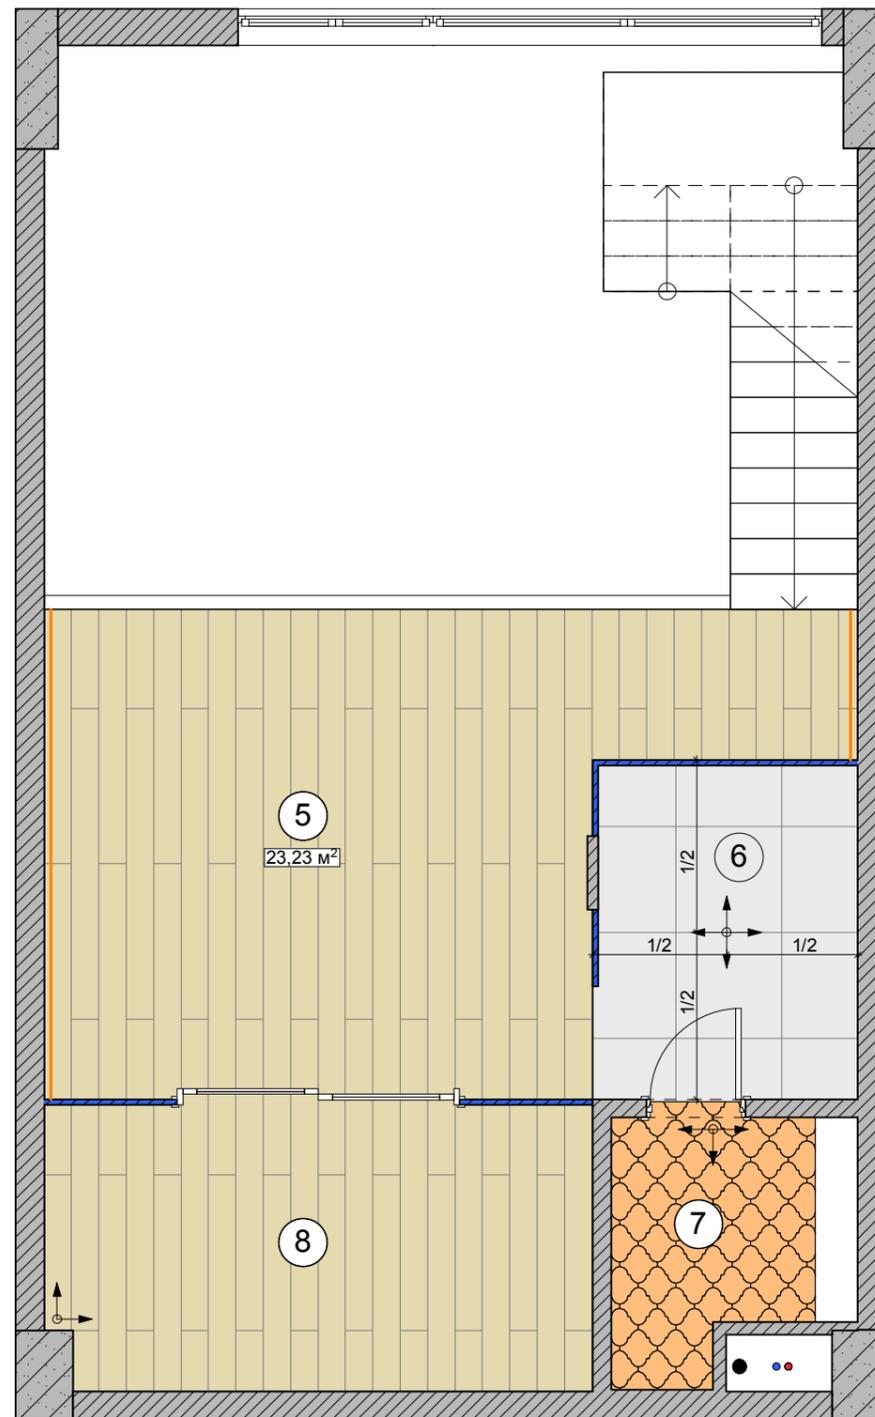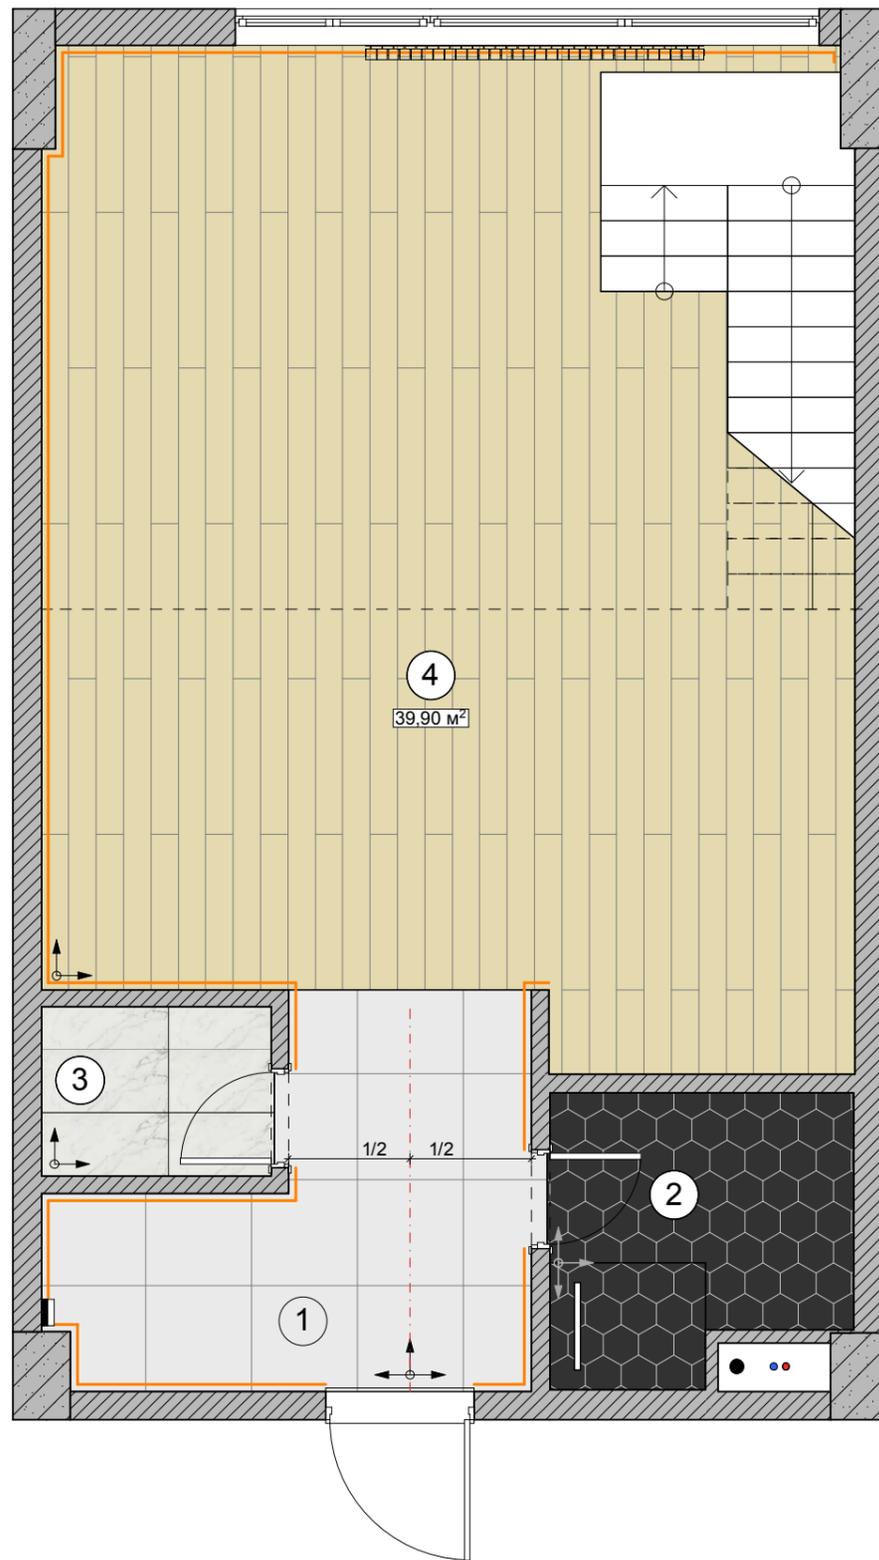

- УСЛОВНЫЕ ОБОЗНАЧЕНИЯ:
-  - Marvel Calacatta Extra Extra, 750x750, (28 шт.)
 -  - Паркетная доска, 63,20 м²
 -  - Marvel Calacatta Extra Extra, 450x900, (6 шт.)
 -  - Кермогранит ESAGONO NERO Esagono от Magna, 250x290, (105 шт.)
 -  - 284707, Equipe Curvytile Испания Cotto Clay, 265x265, (76 шт.)
 -  - Место укладки плинтуса
 -  - Начало и направление укладки

СХЕМА СТЫКОВКИ ПЛИТКИ И ПАРКЕТНОЙ ДОСКИ:





ПРИМЕЧАНИЕ:



1. Стыки напольных покрытий между помещениями производить по середине полотна двери.
2. Меж плиточные швы 1,5мм.

ДОЛЖНОСТЬ	Ф. И. О	ПОДПИСЬ	ДАТА						
ЗАКАЗЧИК					СТАДИЯ	ЛИСТ	ЛИСТОВ		
ДИЗАЙНЕР				ДИЗАЙН-ПРОЕКТ ИНТЕРЬЕРА КВАРТИРЫ			ДП	6	16
							План пола М1:50		

ПЛАН ТЕПЛОГО ПОЛА

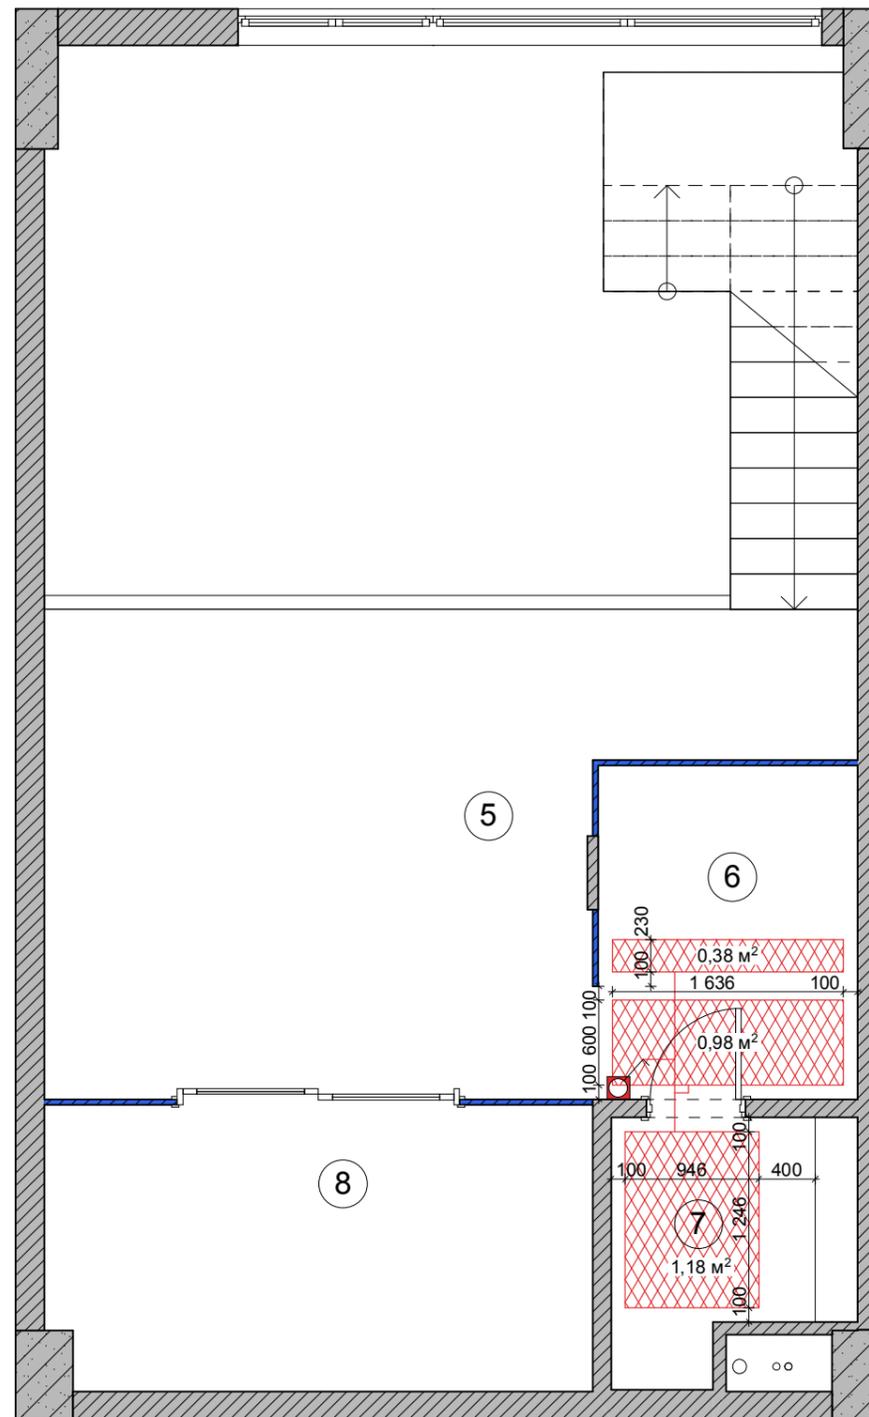
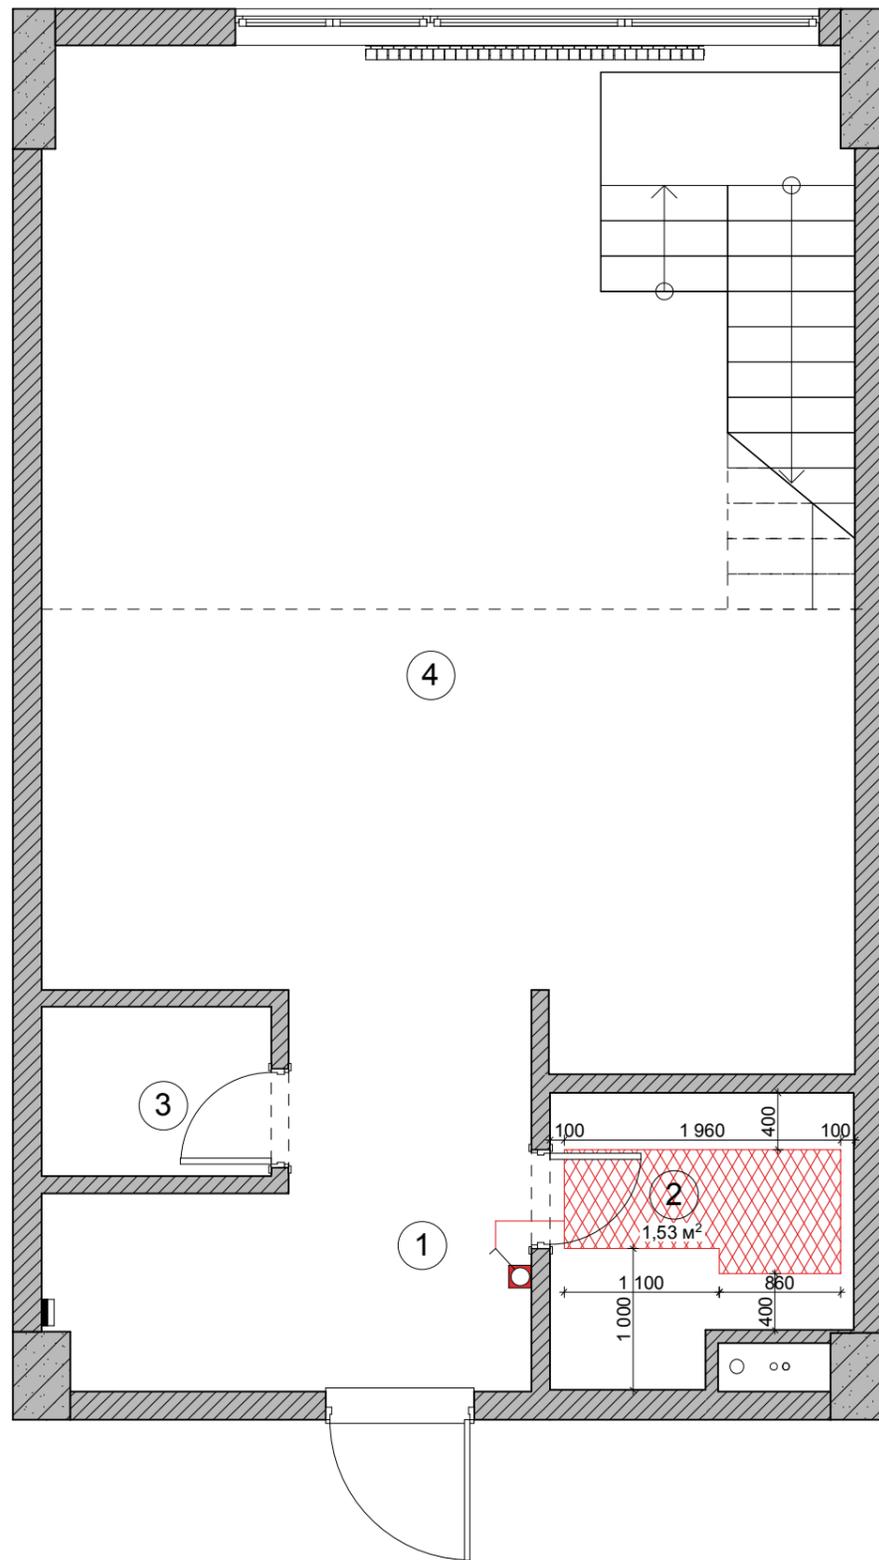


УСЛОВНЫЕ ОБОЗНАЧЕНИЯ:

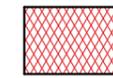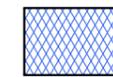-  - Зона укладки электрического теплого пола
-  - Зона укладки пленочного теплого пола
-  - Регулятор теплого пола

ДОЛЖНОСТЬ	Ф. И. О.	ПОДПИСЬ	ДАТА				
ЗАКАЗЧИК							
ДИЗАЙНЕР				ДИЗАЙН-ПРОЕКТ ИНТЕРЬЕРА КВАРТИРЫ	СТАДИЯ	ЛИСТ	ЛИСТОВ
					ДП	7	16
				План теплого пола М1:50	ДИЗАЙНЕР КУЛАКОВА АНАСТАСИЯ 8 (915)1990932 Other9@mail.ru		



ПЛАН ПОТОЛКА

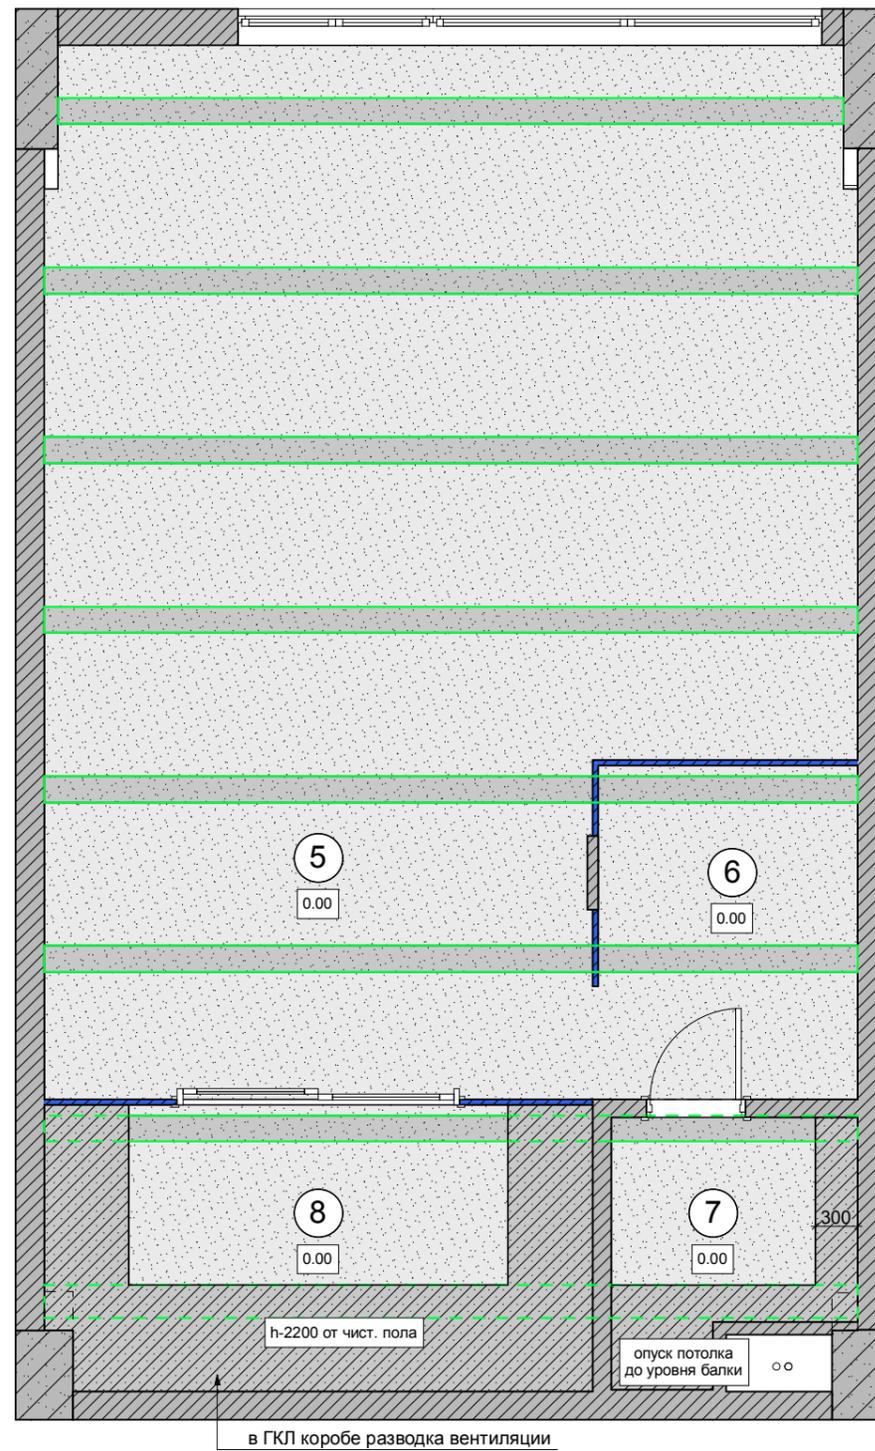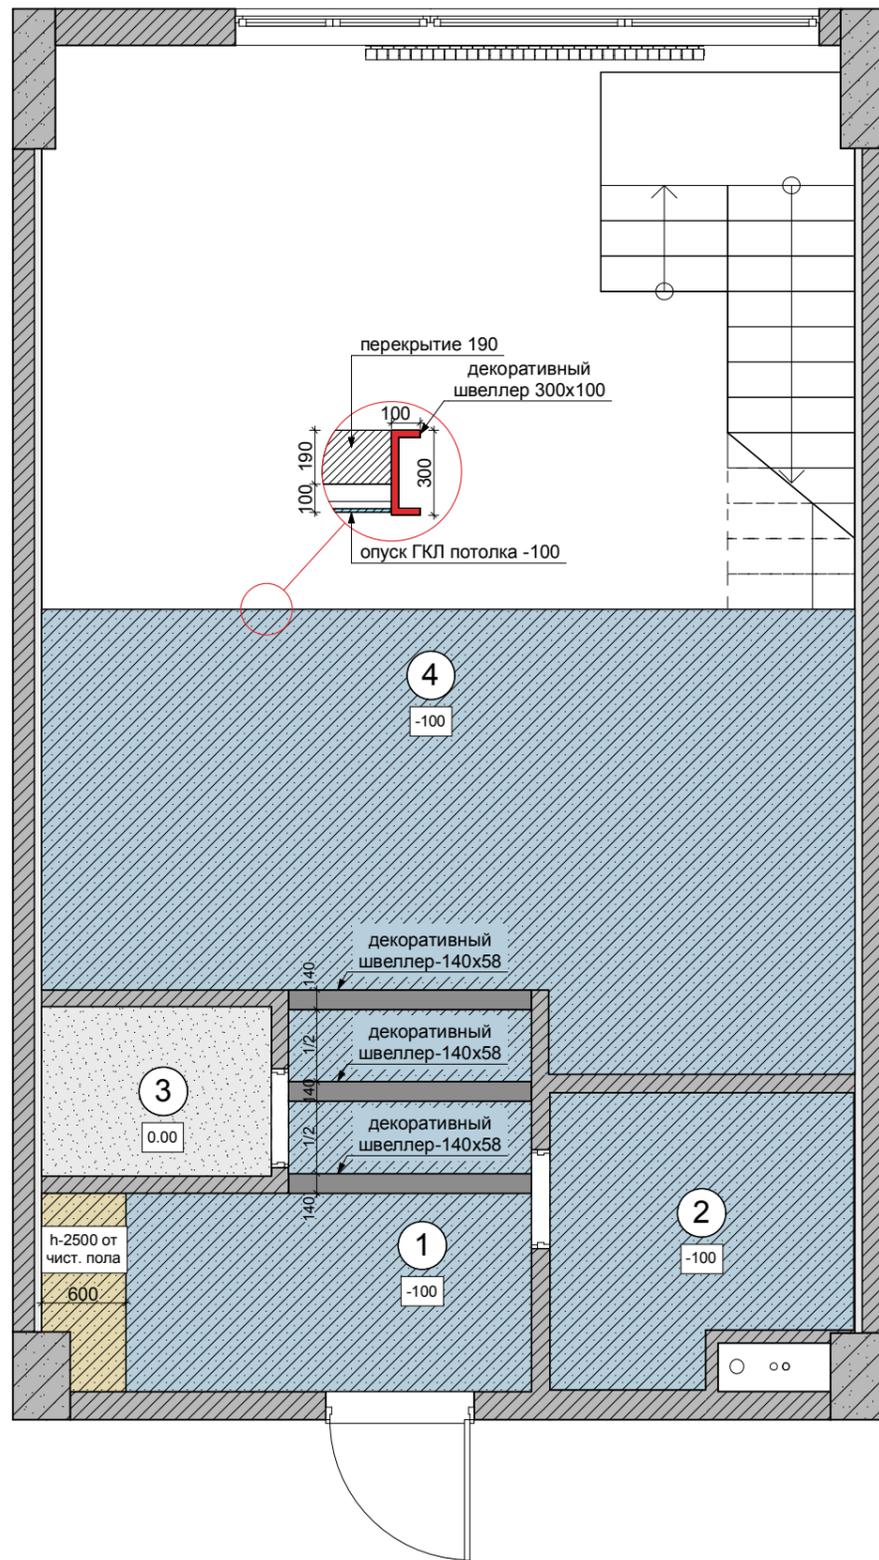

- УСЛОВНЫЕ ОБОЗНАЧЕНИЯ:
-  - Штукатурка и покраска потолка черной, матовой краской
 -  - Подшивка потолка ГКЛ с декоративной штукатуркой, H=100мм от уровня черного потолка
 -  - Подшивка потолка ГКЛ и покраска потолка черной, матовой краской
 -  - Подшивка потолка ГКЛ и покраска потолка

ДОЛЖНОСТЬ	Ф. И. О.	ПОДПИСЬ	ДАТА	СТАДИЯ	ЛИСТ	ЛИСТОВ
ЗАКАЗЧИК				ДИЗАЙН-ПРОЕКТ ИНТЕРЬЕРА КВАРТИРЫ	ДП	8
ДИЗАЙНЕР						
				План потолка М1:70		ДИЗАЙНЕР КУЛАКОВА АНАСТАСИЯ 8 (915)1990932 Other9@mail.ru

ПЛАН ПРИВЯЗКИ СВЕТИЛЬНИКОВ К ВЫКЛЮЧАТЕЛЯМ

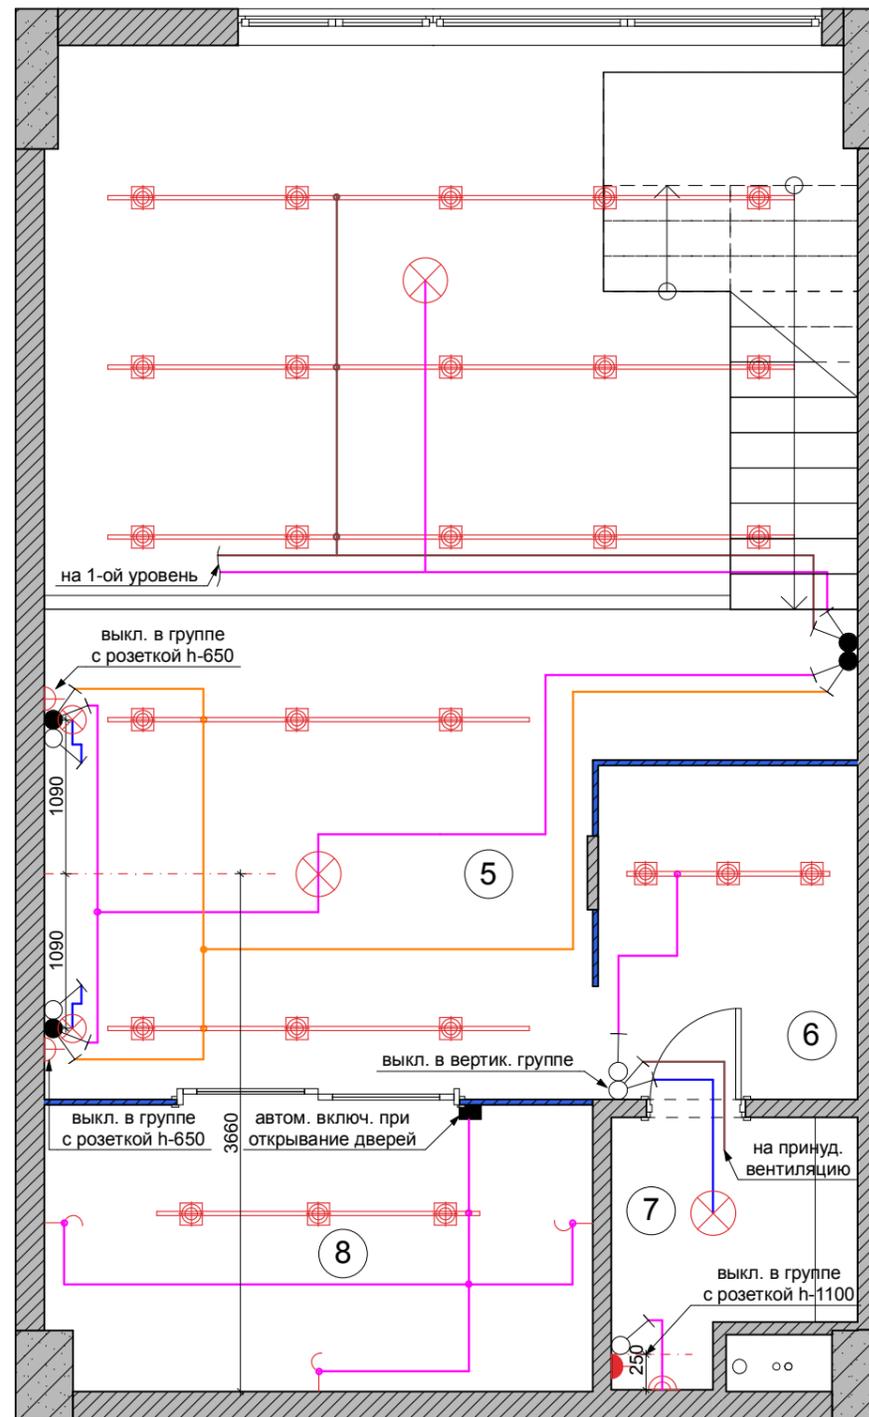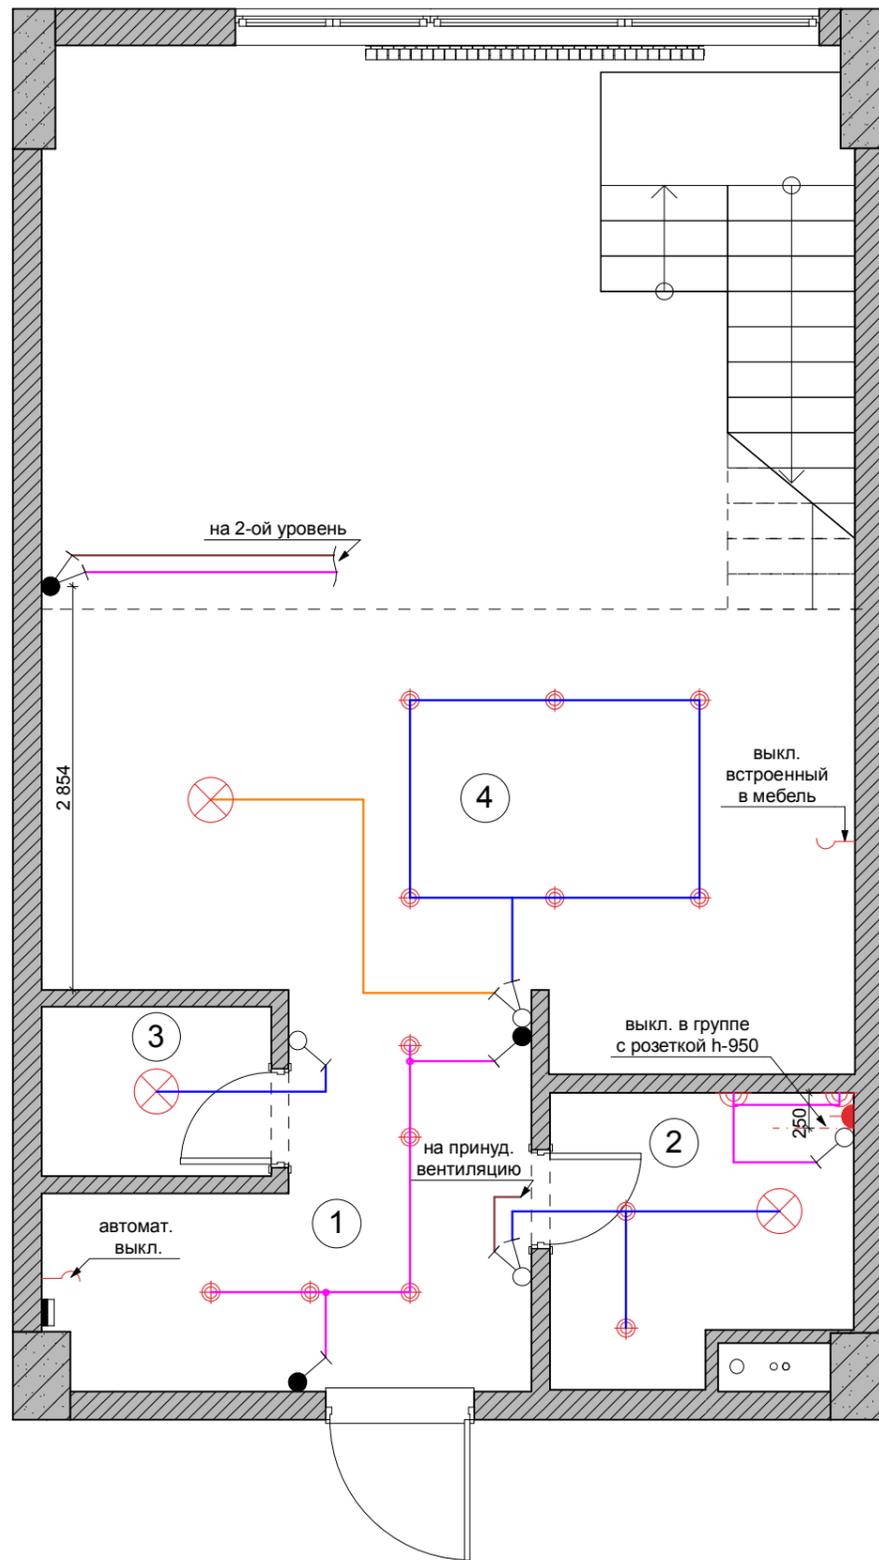

УСЛОВНЫЕ ОБОЗНАЧЕНИЯ:



- Выключатель одноклавишный
- Выключатель двухклавишный
- Выключатель одноклавишный проходной
- Выключатель двухклавишный проходной

ПРИМЕЧАНИЕ:

1. Выключатели располагать на высоте 1000мм от ур. чист. пола и 200мм от края стены(проема), до центра первого выключателя, если нет дополнительных условий.
2. Выключатели стоящие рядом располагать едиными блоками, если не оговорено дополнительных условий.

ДОЛЖНОСТЬ	Ф. И. О.	ПОДПИСЬ	ДАТА	СТАДИЯ	ЛИСТ	ЛИСТОВ
ЗАКАЗЧИК				ДИЗАЙН-ПРОЕКТ ИНТЕРЬЕРА КВАРТИРЫ	ДП	10
ДИЗАЙНЕР						
План привязки светильников к выключателям М1:50				ДИЗАЙНЕР КУЛАКОВА АНАСТАСИЯ 8 (915)1990932 Other9@mail.ru		

ПЛАН РАЗМЕЩЕНИЯ СИЛОВЫХ И СЛАБОТОЧНЫХ РОЗЕТОК

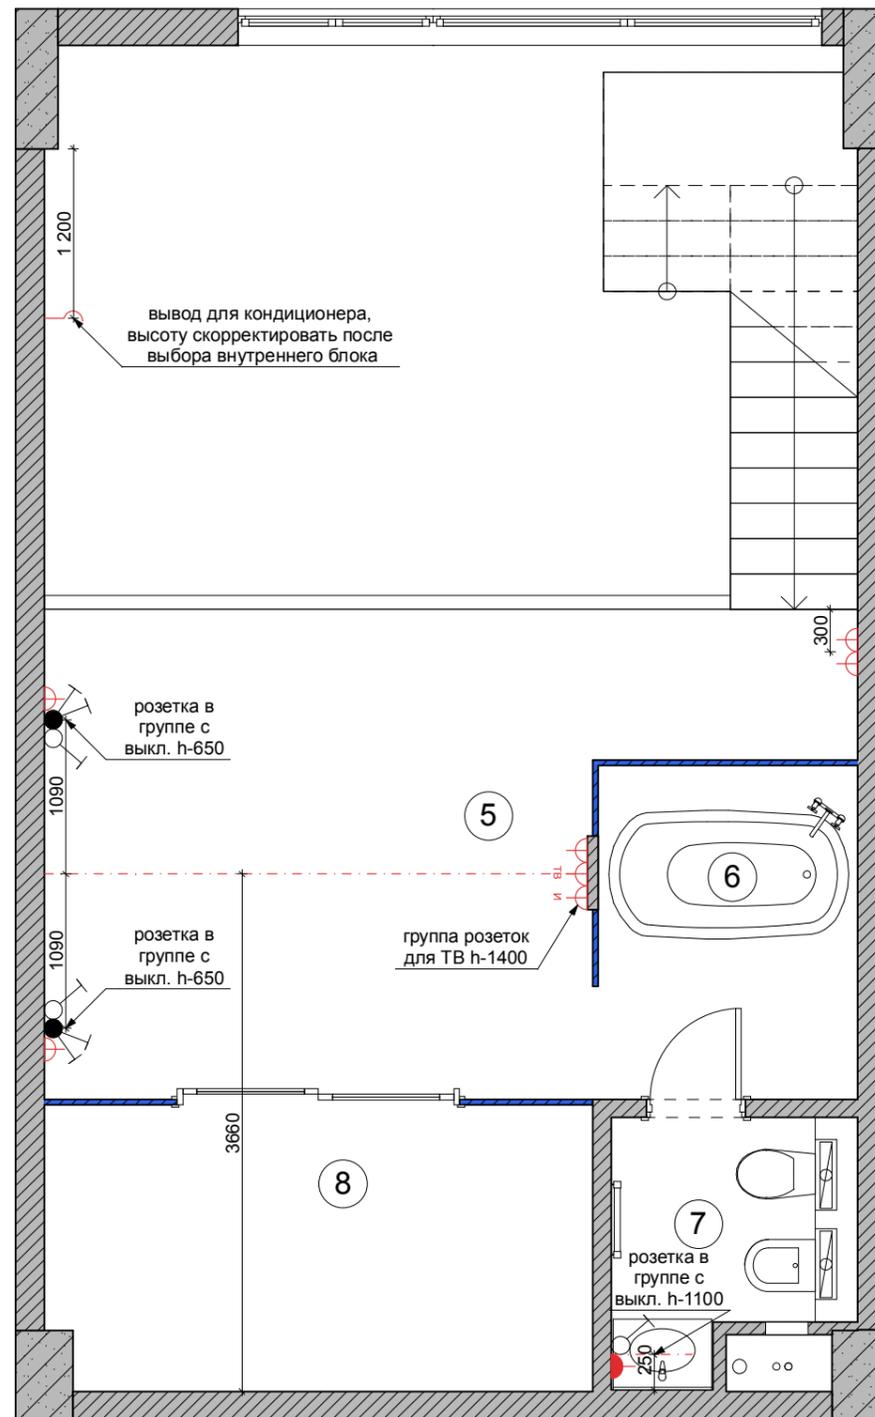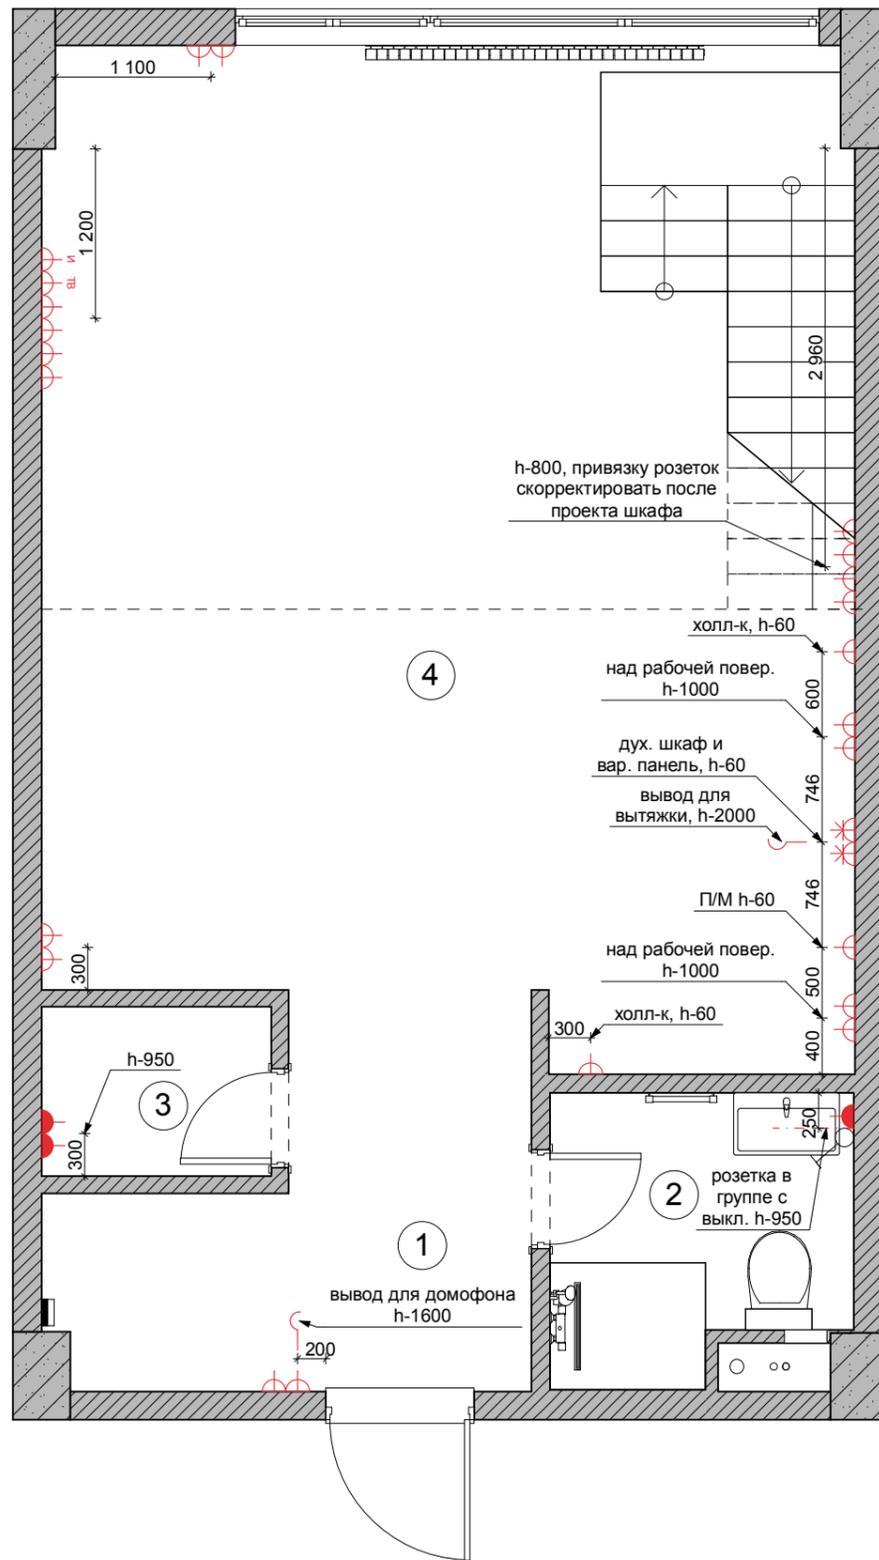

УСЛОВНЫЕ ОБОЗНАЧЕНИЯ:




- Розетка электрическая скрытого монтажа 220В
- Розетка 220В влагозащитная
- Розетка силовая для скрытого монтажа
- Розетка для кабельного ТВ
- Розетка интернет RJ-45

ПРИМЕЧАНИЕ:

1. Все размеры даны без учета чистовой отделки стен.
2. Все розетки кроме особо обозначенных располагать на высоте 180мм от уровня чистого пола до центра розетки.
3. Все двойные/тройные розетки, кроме особо обозначенных располагать в единых рамках по горизонтали.
4. Все высоты даны от уровня чистого пола.
5. Розетки в кухонной мебели скорректировать по тех. картам производителя кухни.

ДОЛЖНОСТЬ	Ф. И. О.	ПОДПИСЬ	ДАТА	СТАДИЯ	ЛИСТ	ЛИСТОВ
ЗАКАЗЧИК				ДИЗАЙН-ПРОЕКТ ИНТЕРЬЕРА КВАРТИРЫ	ДП	11
ДИЗАЙНЕР						
План размещения силовых и слаботочных розеток М1:50				ДИЗАЙНЕР КУЛАКОВА АНАСТАСИЯ 8 (915)1990932 Other9@mail.ru		



ПЛАН РАЗМЕЩЕНИЯ ВЕНТИЛЯТОРОВ И БЛОКОВ КОНДИЦИОНИРОВАНИЯ

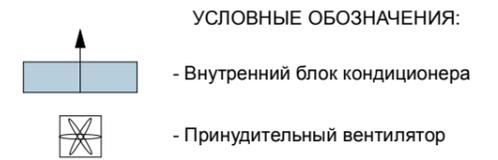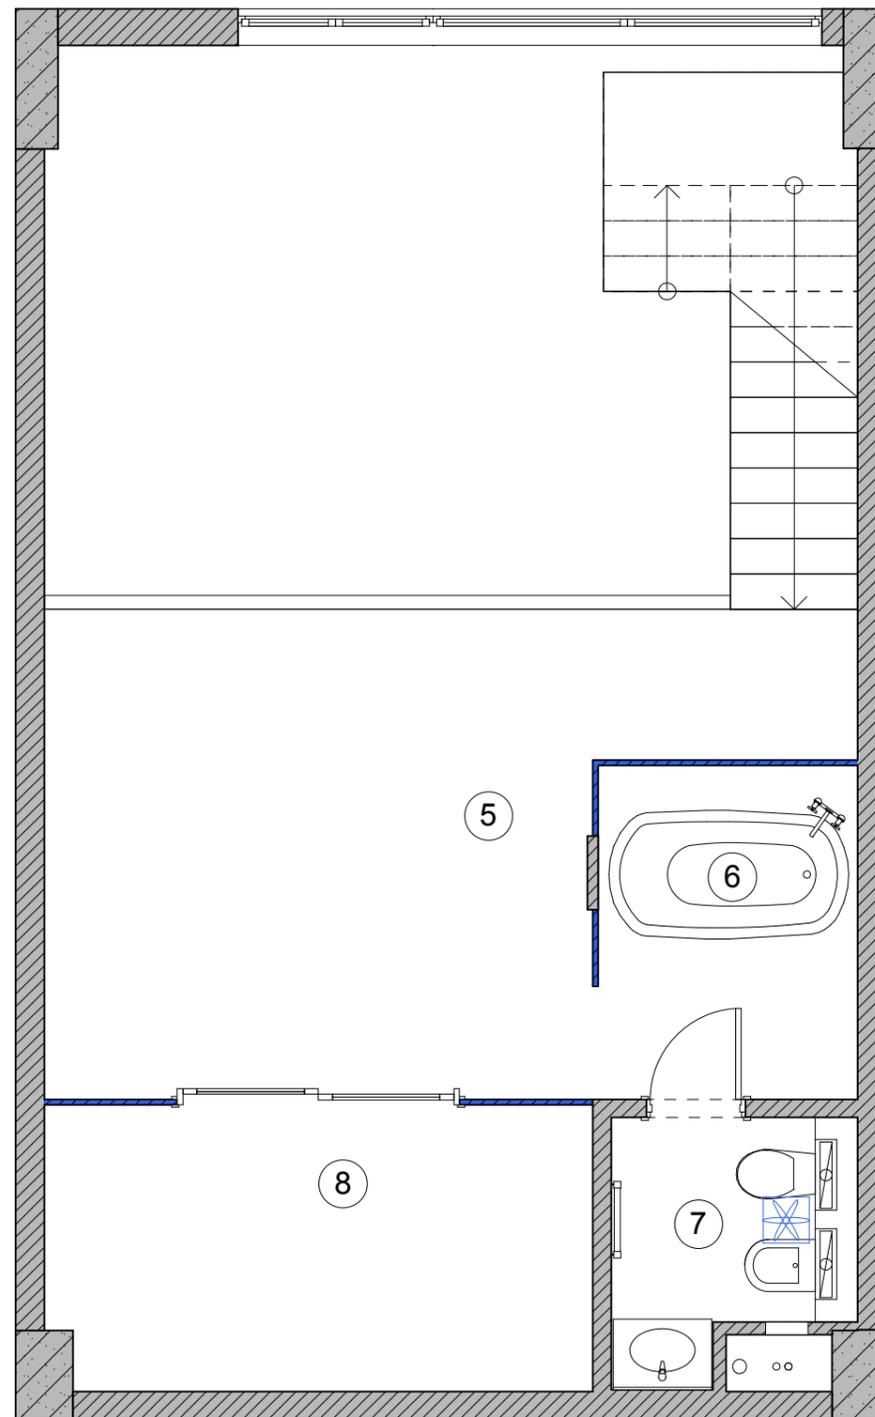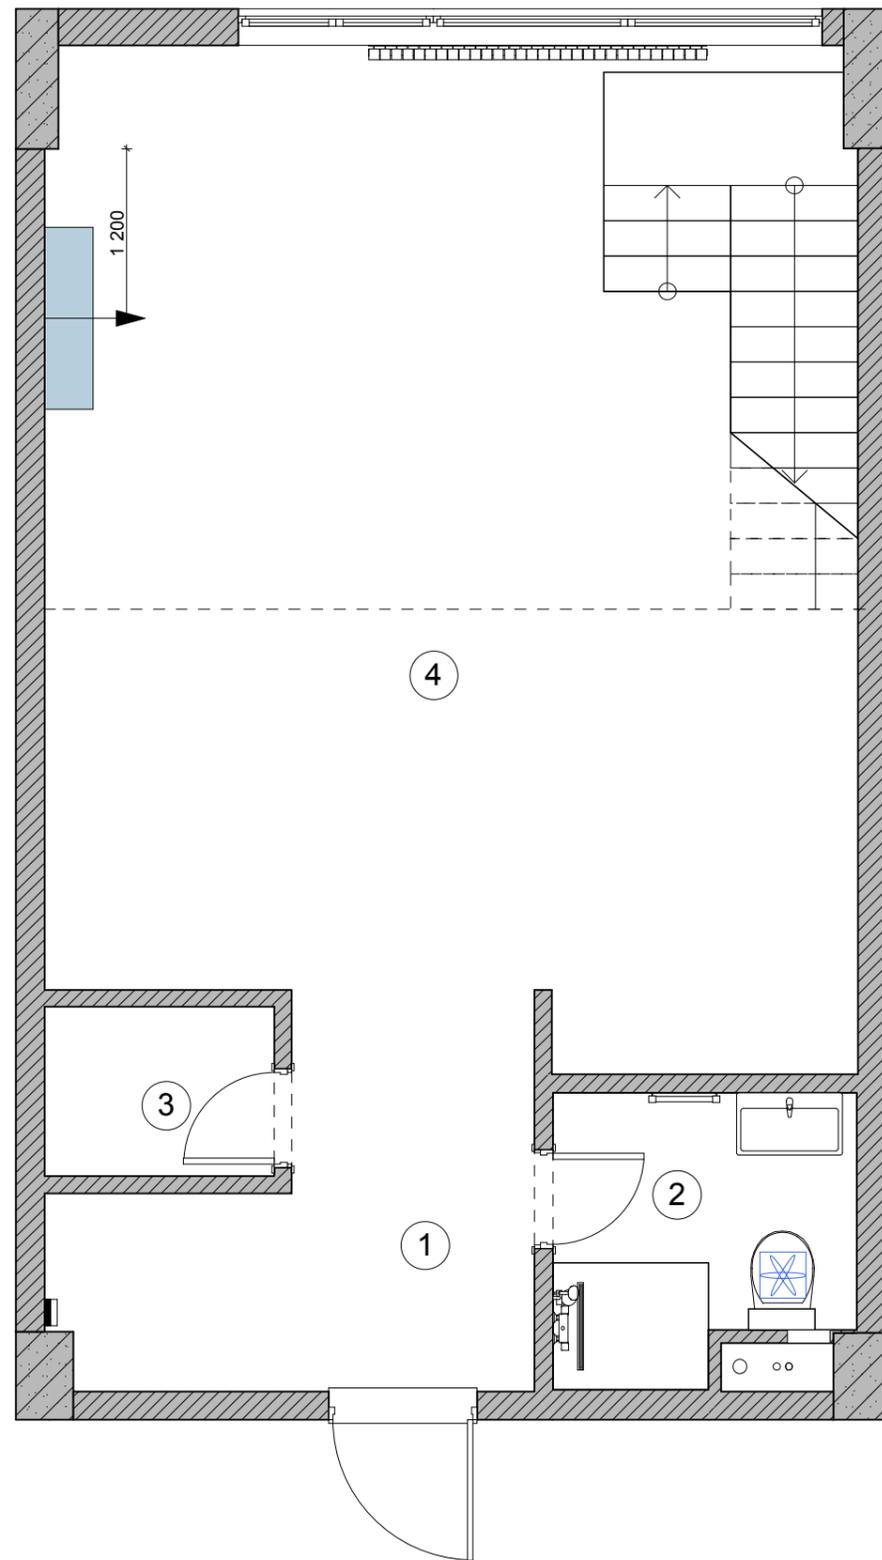

- ПРИМЕЧАНИЕ:**
1. Расположение внешнего блока кондиционера на фасаде, уточнить по месту.
 2. Внутренний блок для кондиционера скорректировать по указаниям шеф-монтажа.

ДОЛЖНОСТЬ	Ф. И. О.	ПОДПИСЬ	ДАТА				
ЗАКАЗЧИК							
ДИЗАЙНЕР				ДИЗАЙН-ПРОЕКТ ИНТЕРЬЕРА КВАРТИРЫ	СТАДИЯ	ЛИСТ	ЛИСТОВ
					ДП	12	16
				План размещения вентиляторов и блоков кондиционирования М1:50	ДИЗАЙНЕР КУЛАКОВА АНАСТАСИЯ 8 (915) 1990932 Other9@mail.ru		

ПЛАН ПРИВЯЗКИ САНТЕХНИЧЕСКОГО ОБОРУДОВАНИЯ

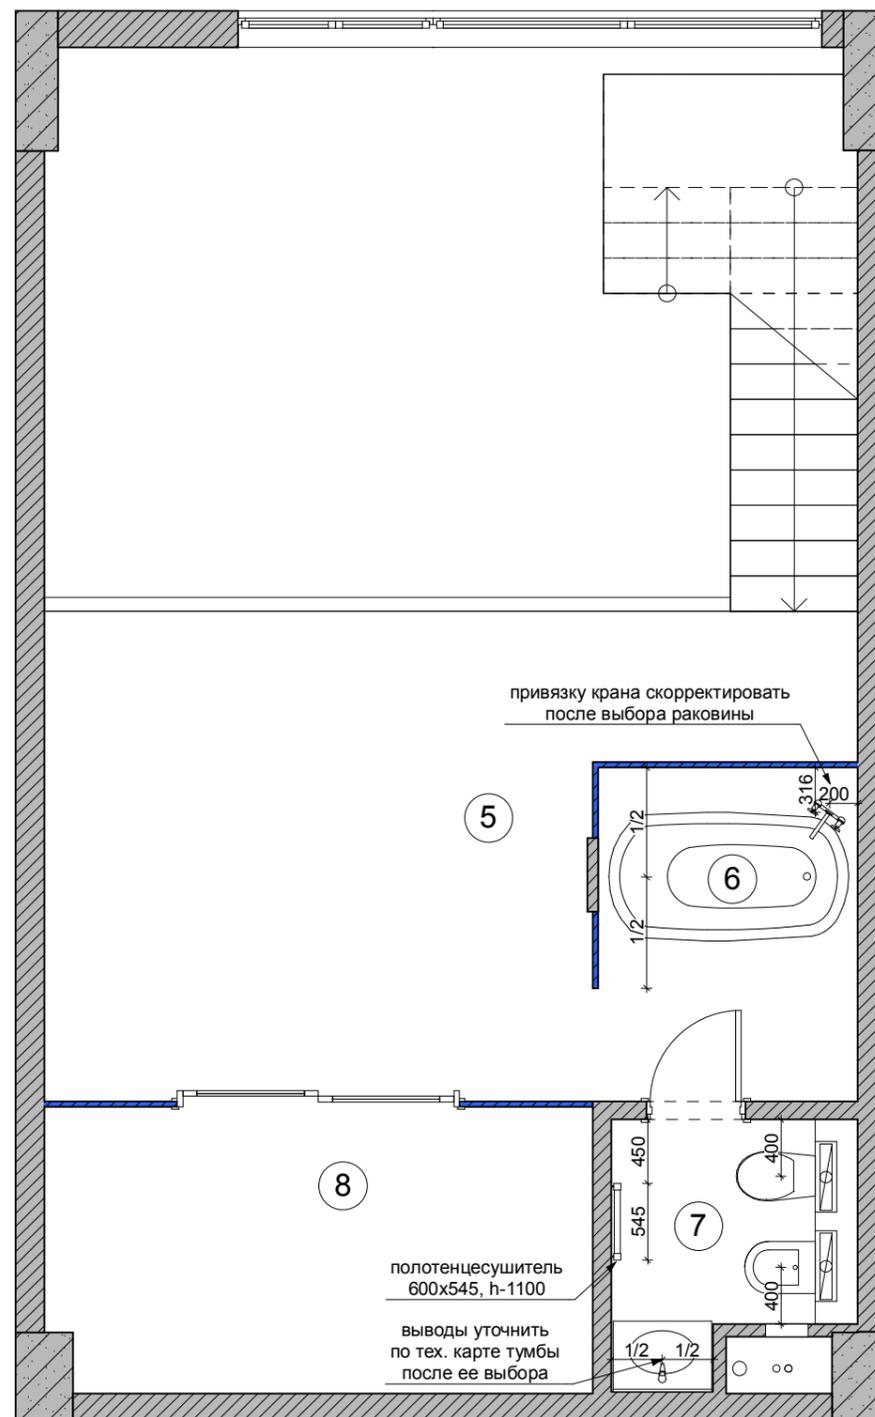
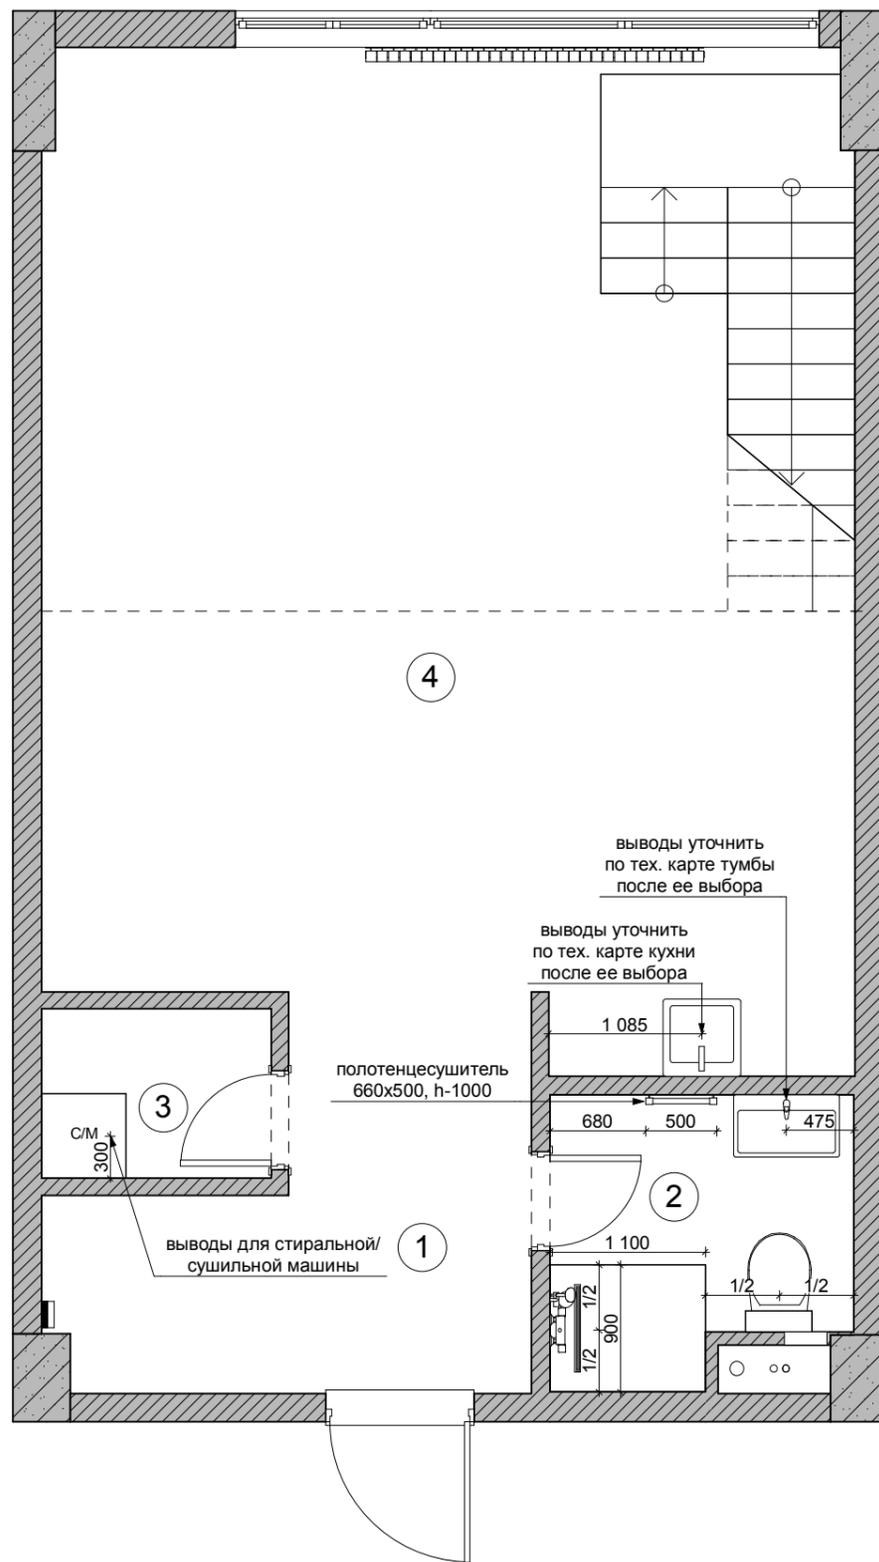


ПРИМЕЧАНИЕ:

1. Высоты указаны от чист. пола.
2. Выводы для сантехники уточнить по тех. картам оборудования.

ДОЛЖНОСТЬ	Ф. И. О.	ПОДПИСЬ	ДАТА			
ЗАКАЗЧИК				СТАДИЯ	ЛИСТ	ЛИСТОВ
ДИЗАЙНЕР				ДП	13	16
				ДИЗАЙН-ПРОЕКТ ИНТЕРЬЕРА КВАРТИРЫ		
				План привязки сантехнического оборудования М1:50		
				ДИЗАЙНЕР КУЛАКОВА АНАСТАСИЯ 8 (915)1990932 Other9@mail.ru		

СПЕЦИФИКАЦИЯ ДВЕРНЫХ ПРОЕМОВ

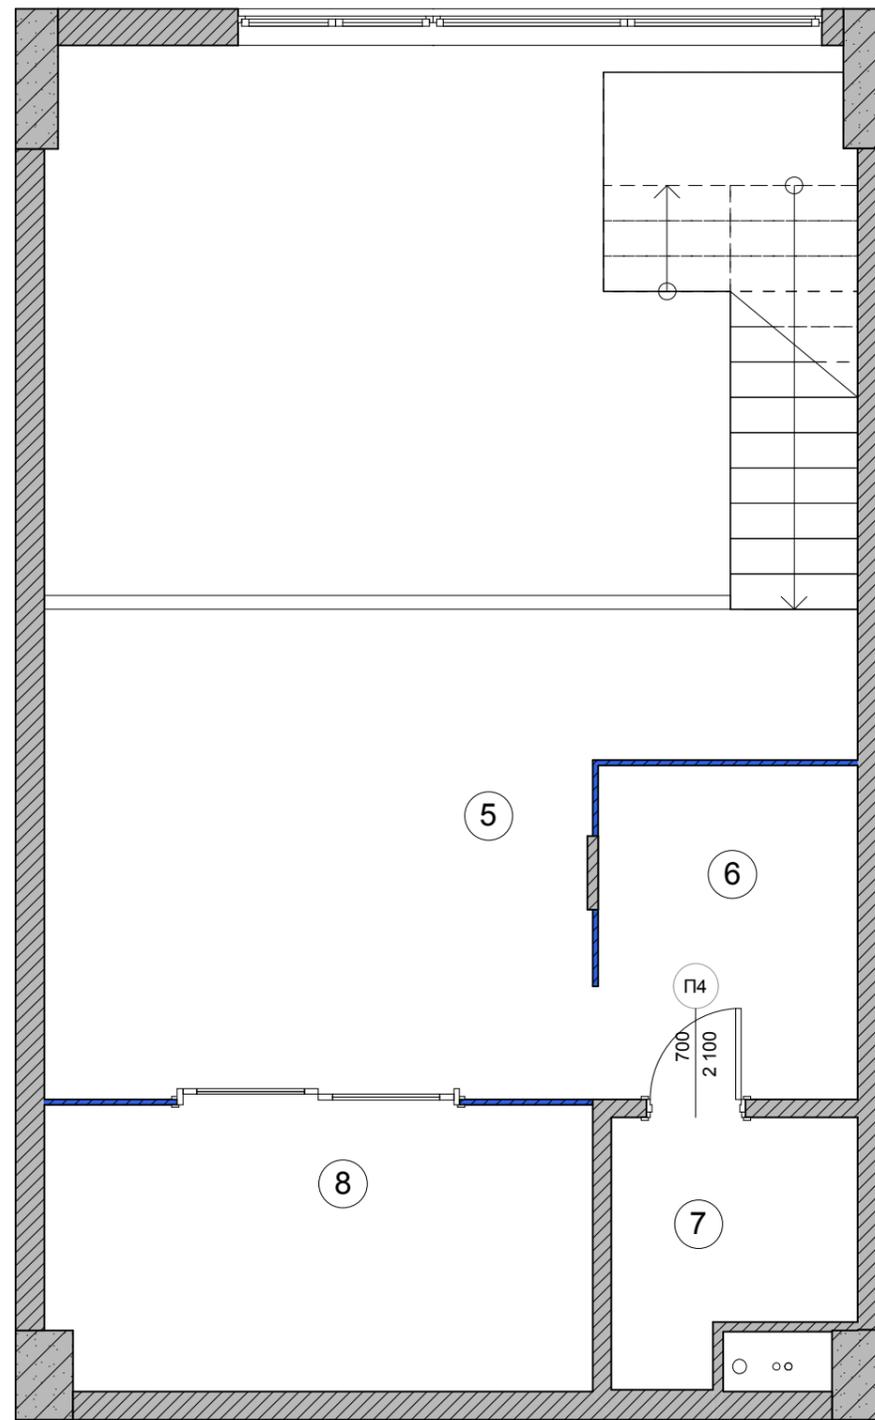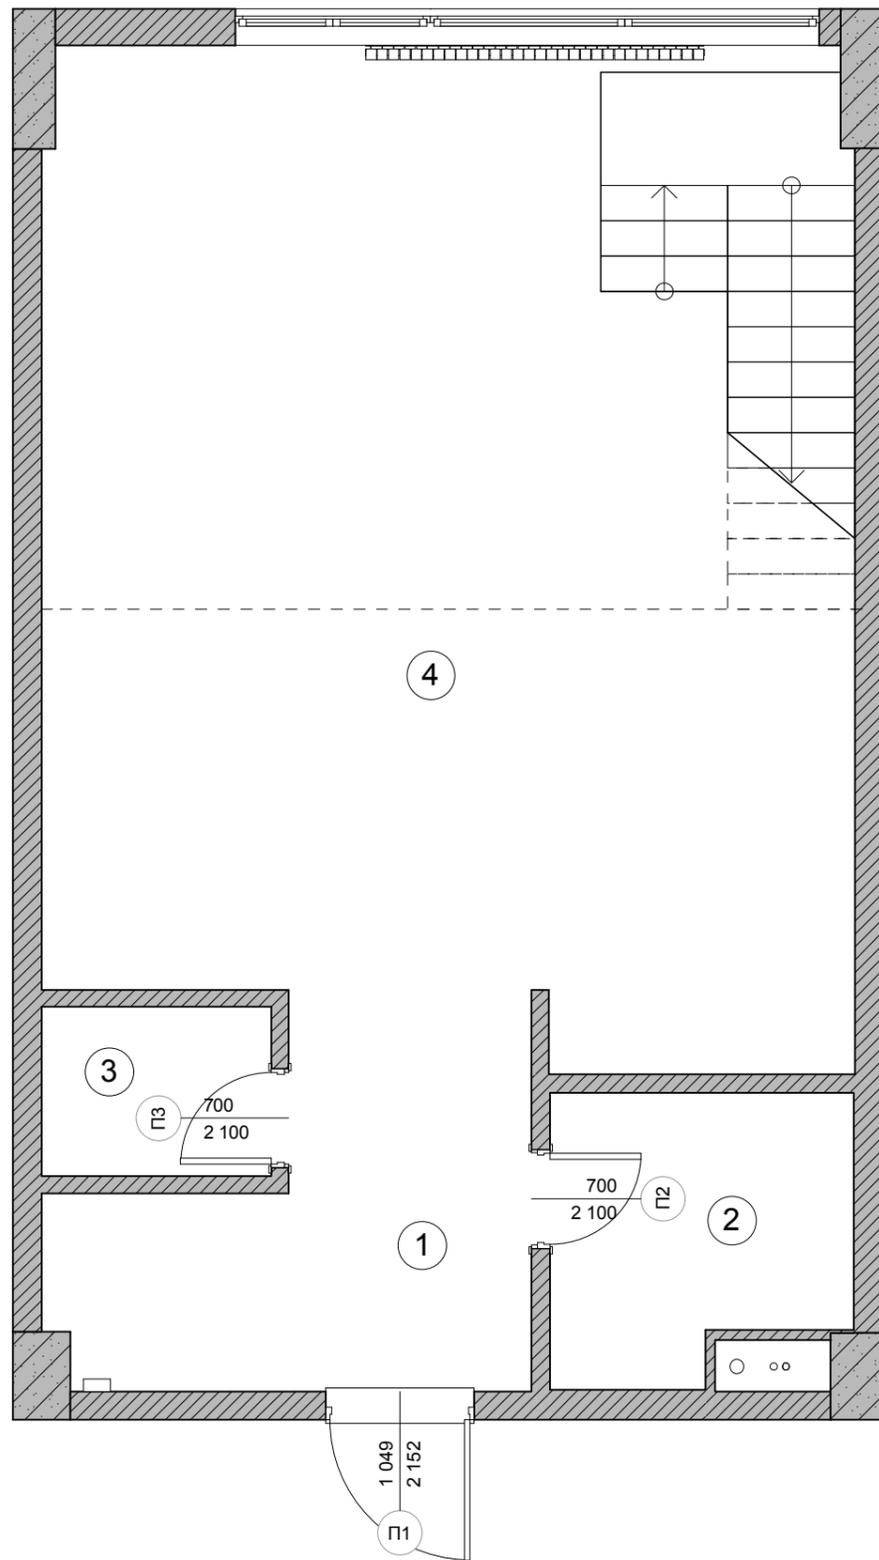

СПЕЦИФИКАЦИЯ ДВЕРНЫХ ПРОЕМОВ:



Проем	Высота проёма (мм)	Ширина проёма (мм)
П1	2152	1049
П2	2100	700
П3	2100	700
П4	2100	700

ПРИМЕЧАНИЕ:

1. Высота проемов дана от уровня чистового пола.
2. Высоту проемов уточнить после укладки напольных покрытий.

ДОЛЖНОСТЬ	Ф. И. О	ПОДПИСЬ	ДАТА					
ЗАКАЗЧИК				ДИЗАЙН-ПРОЕКТ ИНТЕРЬЕРА КВАРТИРЫ	СТАДИЯ	ЛИСТ	ЛИСТОВ	
ДИЗАЙНЕР					ДП	14	16	
					ДИЗАЙНЕР КУЛАКОВА АНАСТАСИЯ 8 (915)1990932 Other9@mail.ru			
				Спецификация дверных проемов М1:50				

РАЗВЕРТКА СТЕН САУЗЛА 1-ГО ЭТАЖА

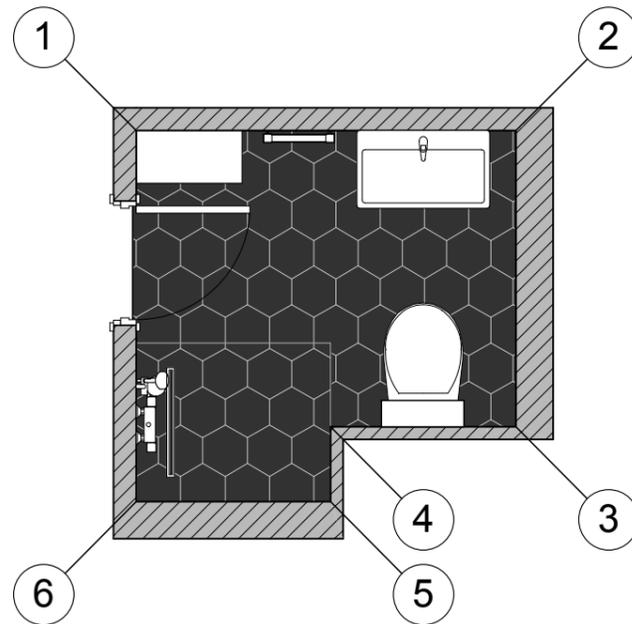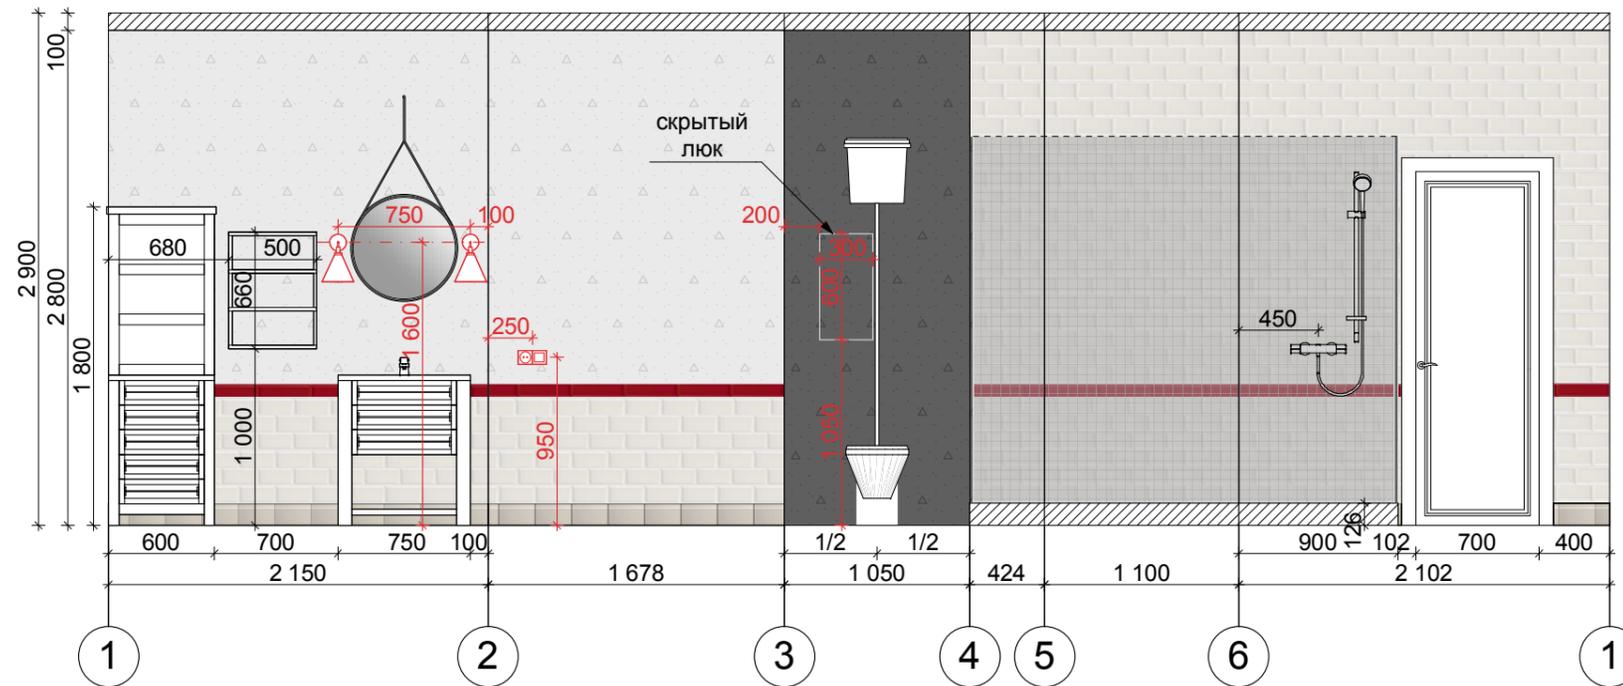

УСЛОВНЫЕ ОБОЗНАЧЕНИЯ:



- 14251, MetroRosso Metro от Equipe, 75x300, (25 шт.)
- 13923, MetroWhite Metro от Equipe, 100x200, (590 шт.)
- 742356, MemoryOfCerimBlanc Alzata, 125x200, (24 шт.)
- Каерамогранит ESAGONO NERO Esagono от Magna, 250x290, (105 шт.)

ПРИМЕЧАНИЕ:

1. Высота помещения взята условно 2800мм от чист. пола до потолка.

ДОЛЖНОСТЬ	Ф. И. О.	ПОДПИСЬ	ДАТА				
ЗАКАЗЧИК				ДИЗАЙН-ПРОЕКТ ИНТЕРЬЕРА КВАРТИРЫ	СТАДИЯ	ЛИСТ	ЛИСТОВ
ДИЗАЙНЕР					ДП	15	16
				Развертка стен санузла 1-го этажа М1:40	ДИЗАЙНЕР КУЛАКОВА АНАСТАСИЯ 8 (915)1990932 Other9@mail.ru		

РАЗВЕРТКА СТЕН САУЗЛА 2-ГО ЭТАЖА

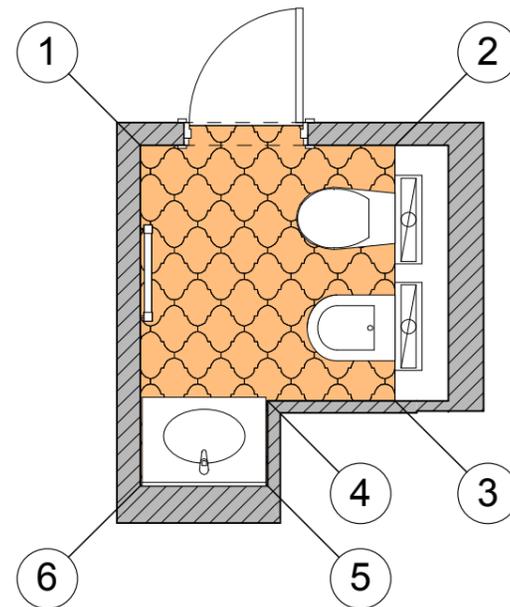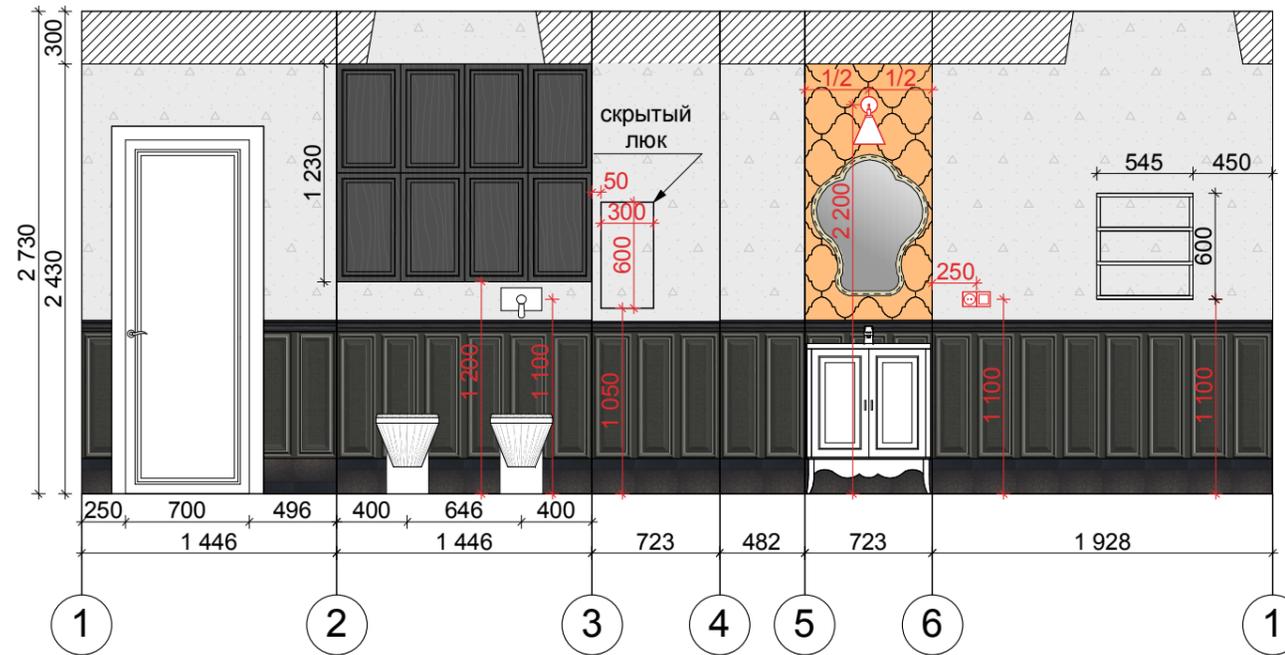

УСЛОВНЫЕ ОБОЗНАЧЕНИЯ:

- 77109, Liner Black, 50x240, (25 шт.)
- 77102, Park Avenue Platinum Su Black, 240x720, (25 шт.)
- 77113, Basebord Black, 199x240, (25 шт.)
- 77117, Coprispigolo Black, 12x240, (25 шт.)
- 77111, Raccordo Esterno Liner Black, 12x50, (1 шт.)
- 77115, Raccordo Esterno Basebord Black, 27x199, (1 шт.)
- Стена, 284707, Equipe Curvytile Испания Cotto Clay, 265x265, (33 шт.)
- Пол, 284707, Equipe Curvytile Испания Cotto Clay, 265x265, (76 шт.)

ПРИМЕЧАНИЕ:

1. Высота помещения взята условно 2730мм от чист. пола до потолка.

ДОЛЖНОСТЬ	Ф. И. О.	ПОДПИСЬ	ДАТА				
ЗАКАЗЧИК				ДИЗАЙН-ПРОЕКТ ИНТЕРЬЕРА КВАРТИРЫ	СТАДИЯ	ЛИСТ	ЛИСТОВ
ДИЗАЙНЕР					ДП	16	16
				Развертка стен санузла 2-го этажа М1:40	ДИЗАЙНЕР КУЛАКОВА АНАСТАСИЯ 8 (915)1990932 Other9@mail.ru		

