


Экспликация помещений

№ п/п	Наименование	Площадь м²	Кат. помещ.
1	Лестничная клетка		
2	Лифтовой холл		
3	Безопасная зона для МГН		
4	Внеквартирный коридор		
5	Тамбур входа в квартиру		
6	Прихожая		
7	Коридор		
8	Кухня		
9	Общая комната		
10	Спальная комната		
11	Ванная		
12	Туалет		
13	Совмещенный санузел		
14	Кладовая		
15	Лоджия		
16	Гардеробная		

Схема дома №1

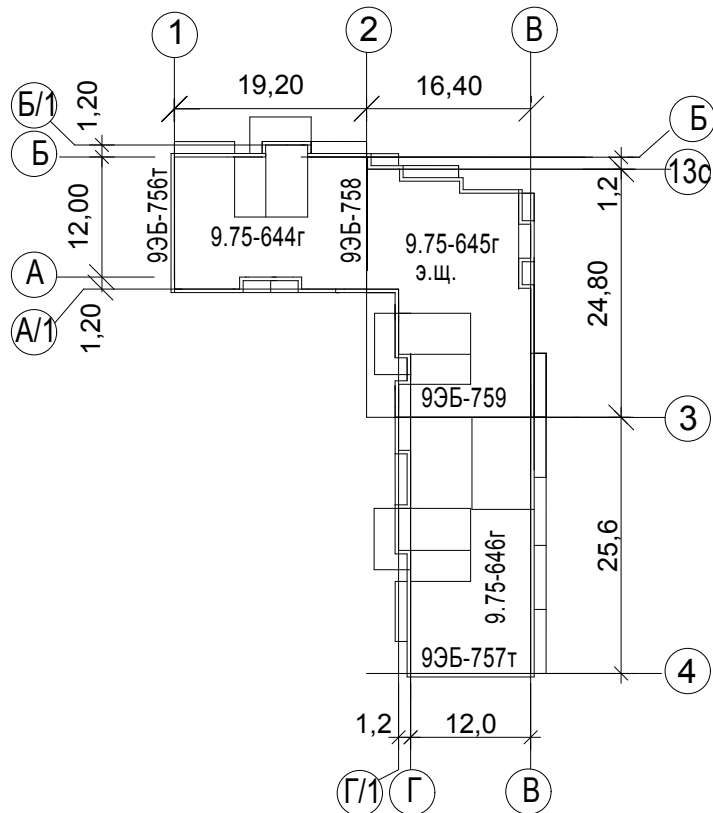

СОГЛАСОВАНО

Нач. отд.ОВ Никитова  
Нач. отд.ВК Махмутова  
Нач. ЭО Шевелева

взам ине №

Подпись и дата

ине № подл

						2/16-AP		
						Земельный участок по проезду Сиреневый,13а западнее здания физкультурно-оздоровительного комплекса в Заволжском районе г. Ульяновск		
Изм.	Кол.	Лист	Издок	Подпись	Дата	Многоквартирный жилой дом №1		
Разраб.	Хисаметдинова					Стадия	Лист	Листов
Проверил	Хуснуллова					п	4	16
ГАП	Муравьев					ООО		
ГИП	Бондин					"СимбирскСтройПроект"		
Н. контр.	Тимохина					План типового этажа		