


ПЛАН 1 этажа

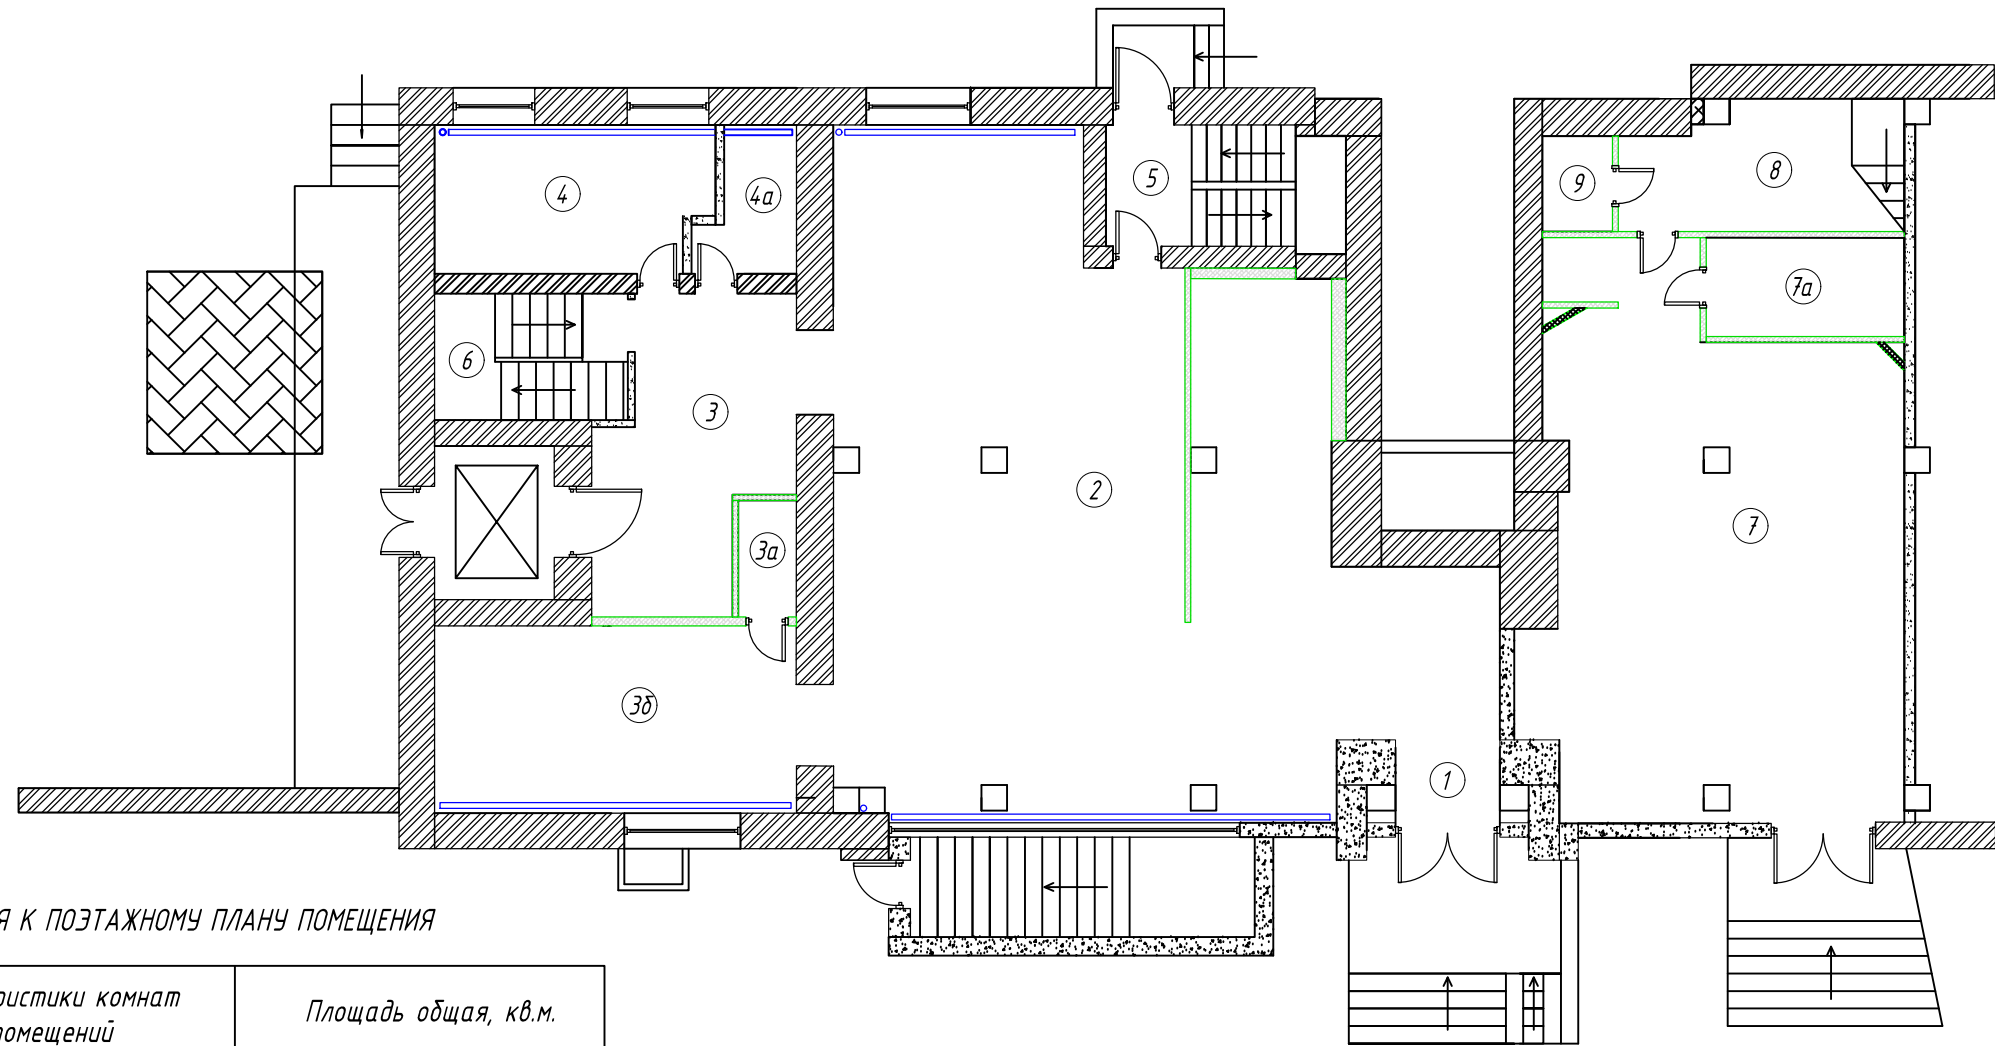

ЭКСПЛИКАЦИЯ К ПОЭТАЖНОМУ ПЛАНУ ПОМЕЩЕНИЯ

№№ комнат	Характеристики комнат и помещений	Площадь общая, кв.м.
1	тамбур	2,1
2	зал торговый	110,5
3	коридор	14,0
3а	санузел	1,5
3б	зал торговый	26,5
4	кабинет	11,7
4а	помещение подсобное	3,9
5	лестница	11,0
6	коридор	7,4
ИТОГО по помещению		188,6
7	зал торговый	55,3
7а	помещение подсобное	6,3
8	помещение подсобное	10,2
9	санузел	1,7
ИТОГО по помещению		73,5
ВСЕГО		262,1

Согласовано

Взамен инв.М


Подпись, дата

Инв.М подл.

					Заказчик:			ТЗК			
					Ремонт и перепланировка помещений						
Изм.	Кол.уч.	Лист	№ док.	Подпись	Дата				Стадия	Лист	Листов
	ГИП	Виноградов				Аптека			РП	1	
	Ген.директор	Ли Д.Е.				План 1 этажа			ООО "МТ-ПРОЕКТ"		
	Выполнил	Салин К.Ю.									

ПЛАН подвала

ЭКСПЛИКАЦИЯ К ПОЭТАЖНОМУ ПЛАНУ ПОМЕЩЕНИЯ

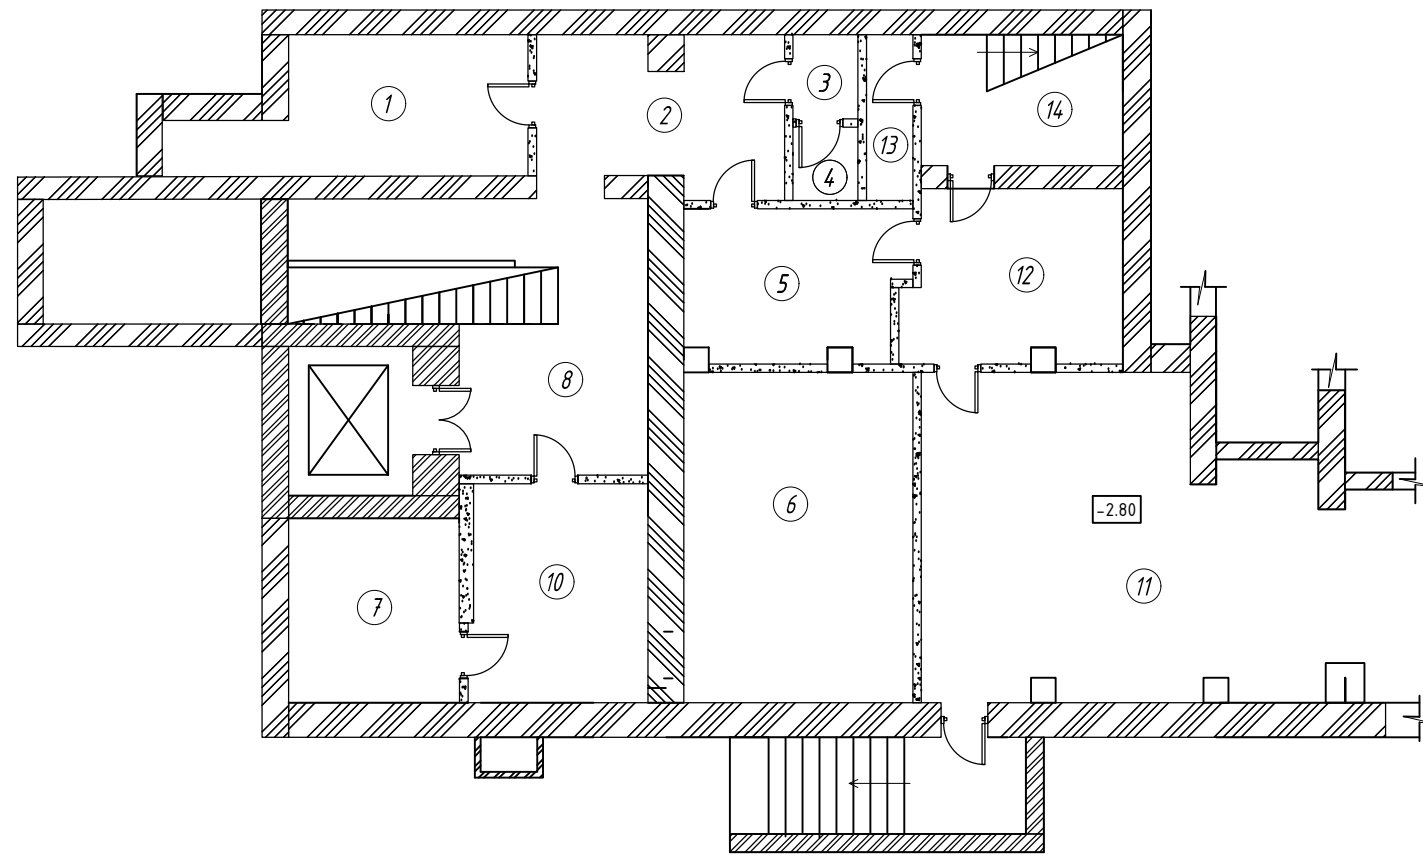


№№ комнат	Характеристики комнат и помещений	Площадь общая, кв.м.
1	раздевалка	10,2
2	коридор	9,5
3	умывальная	1,7
4	уборная	1,3
5	комната для отдыха	9,5
6	помещение для хранения	22,3
7	отделение машинное	10,2
8	коридор	20,9
10	коридор	12,6
11	зал торговый	26,0
12	кабинет	11,4
13	санузел	3,9
14	лестница	8,6
ИТОГО по помещению		148,1


Согласовано	
Взамен инв.№	
Подпись, дата	
Инв.№ подл.	

Заказчик:						ТЭК		
Ремонт и перепланировка помещений								
Изм.	Кол.уч.	Лист	N док.	Подпись	Дата			
ГИП <u>Виноградов</u> Ген.директор <u>Ли Д.Е.</u> Выполнил <u>Салин К.Ю.</u>						Аптека РП 2		



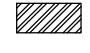

Разрез 1-1

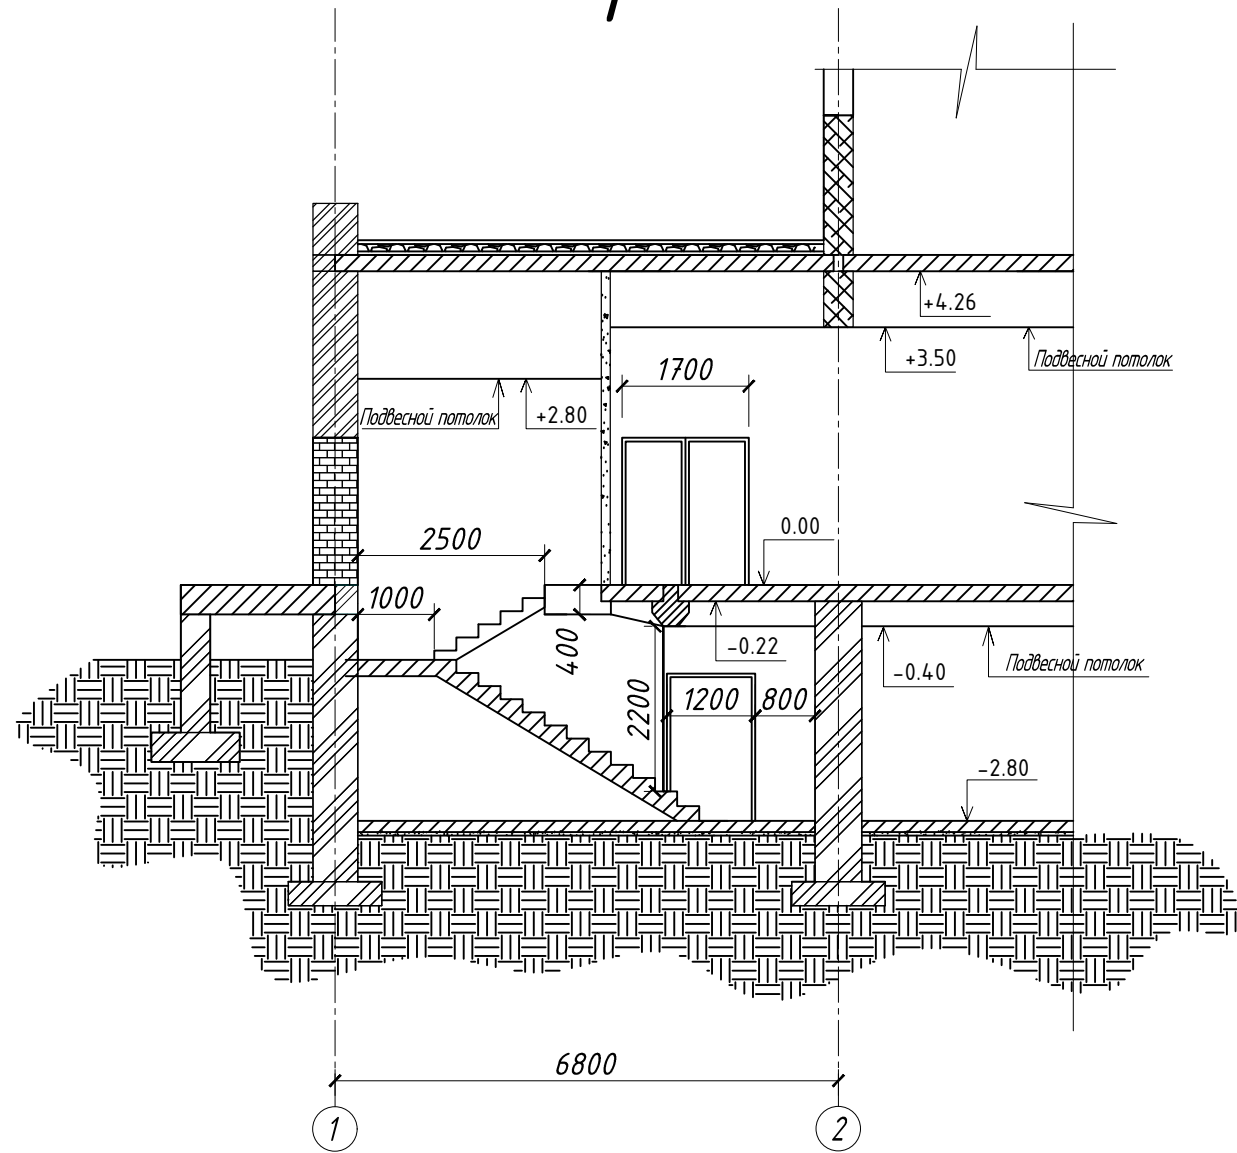

Разрез 2-2

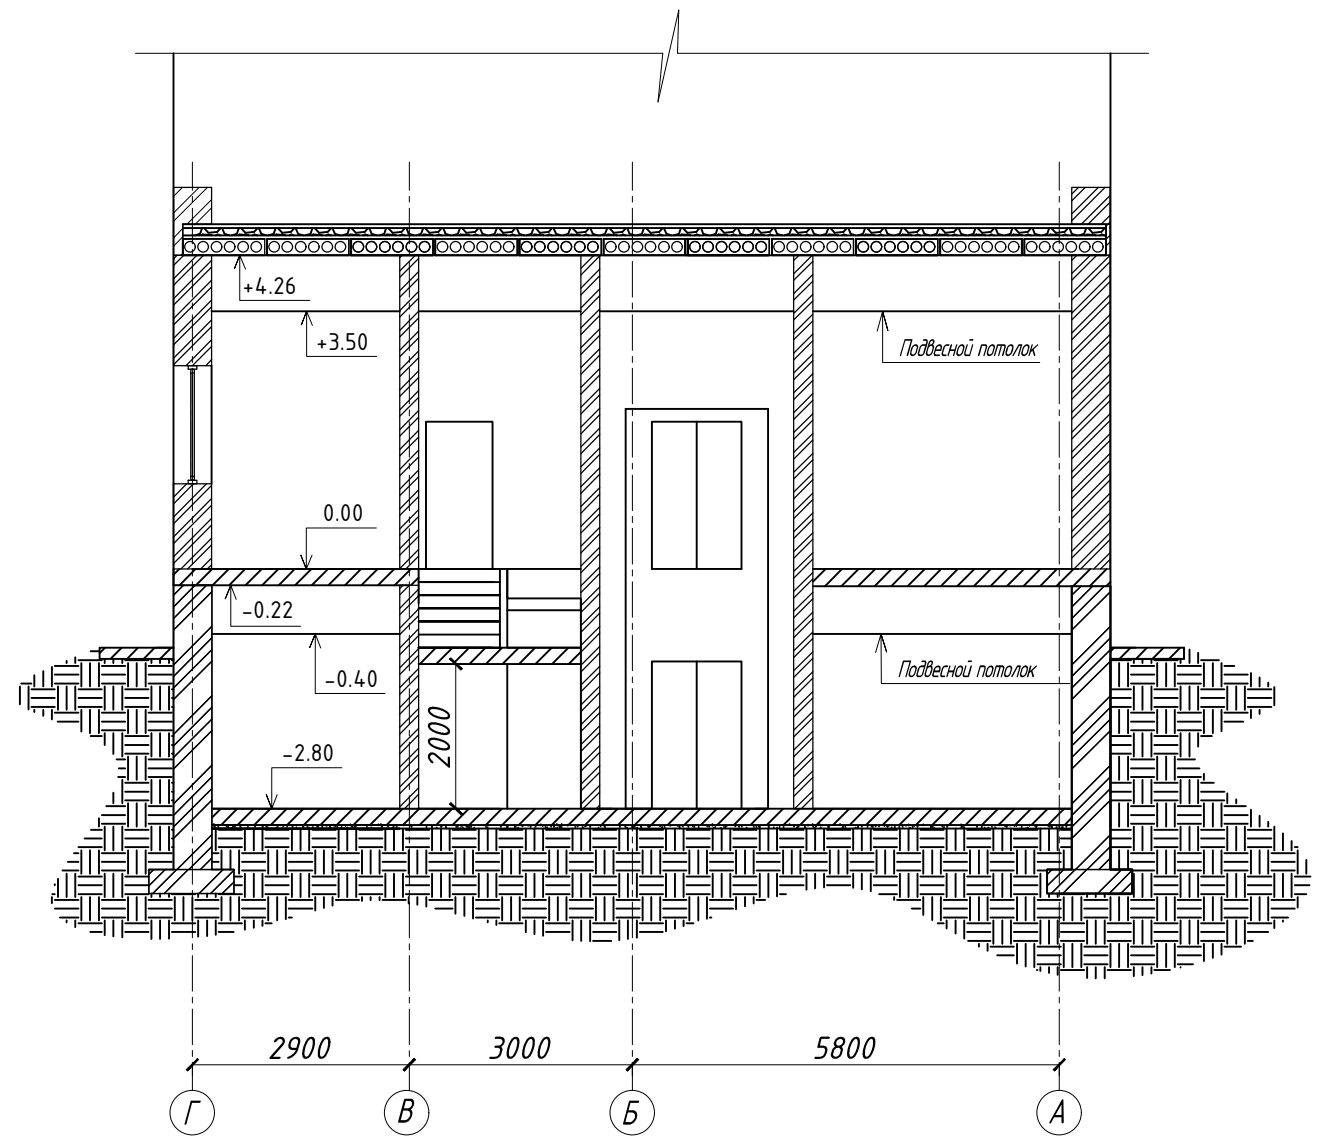

УСЛОВНЫЕ ОБОЗНАЧЕНИЯ

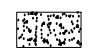-  - кладка из пеноблоков
-  - железобетонная панель
-  - кладка из керамического кирпича
-  - кладка из ФБС

Согласовано

Взамен инв.Н

Подпись, дата

Инв.Н подл.

				Заказчик:		ТЭК				
				Ремонт и перепланировка помещений						
Изм.	Кол.уч.	Лист	№ док.	Подпись	Дата					
						Аптека		Стадия	Лист	Листов
ГИП Виноградов								РП	3	
Ген.директор Ли Д.Е.										
Выполнил Салин К.Ю.						Разрез 1-1, 2-2		ООО "МТ-ПРОЕКТ"		