


Разработал		19.01.2017	
Проверил			
Заказчик			

Дизайн-проект помещения по адресу:  
г. Балашиха, ул. 40-лет Победы


Расположение на генплане

М 1500


Стадия	Лист	Листов
П	01	65
<b>L'ONDE NOUVELLE</b>		

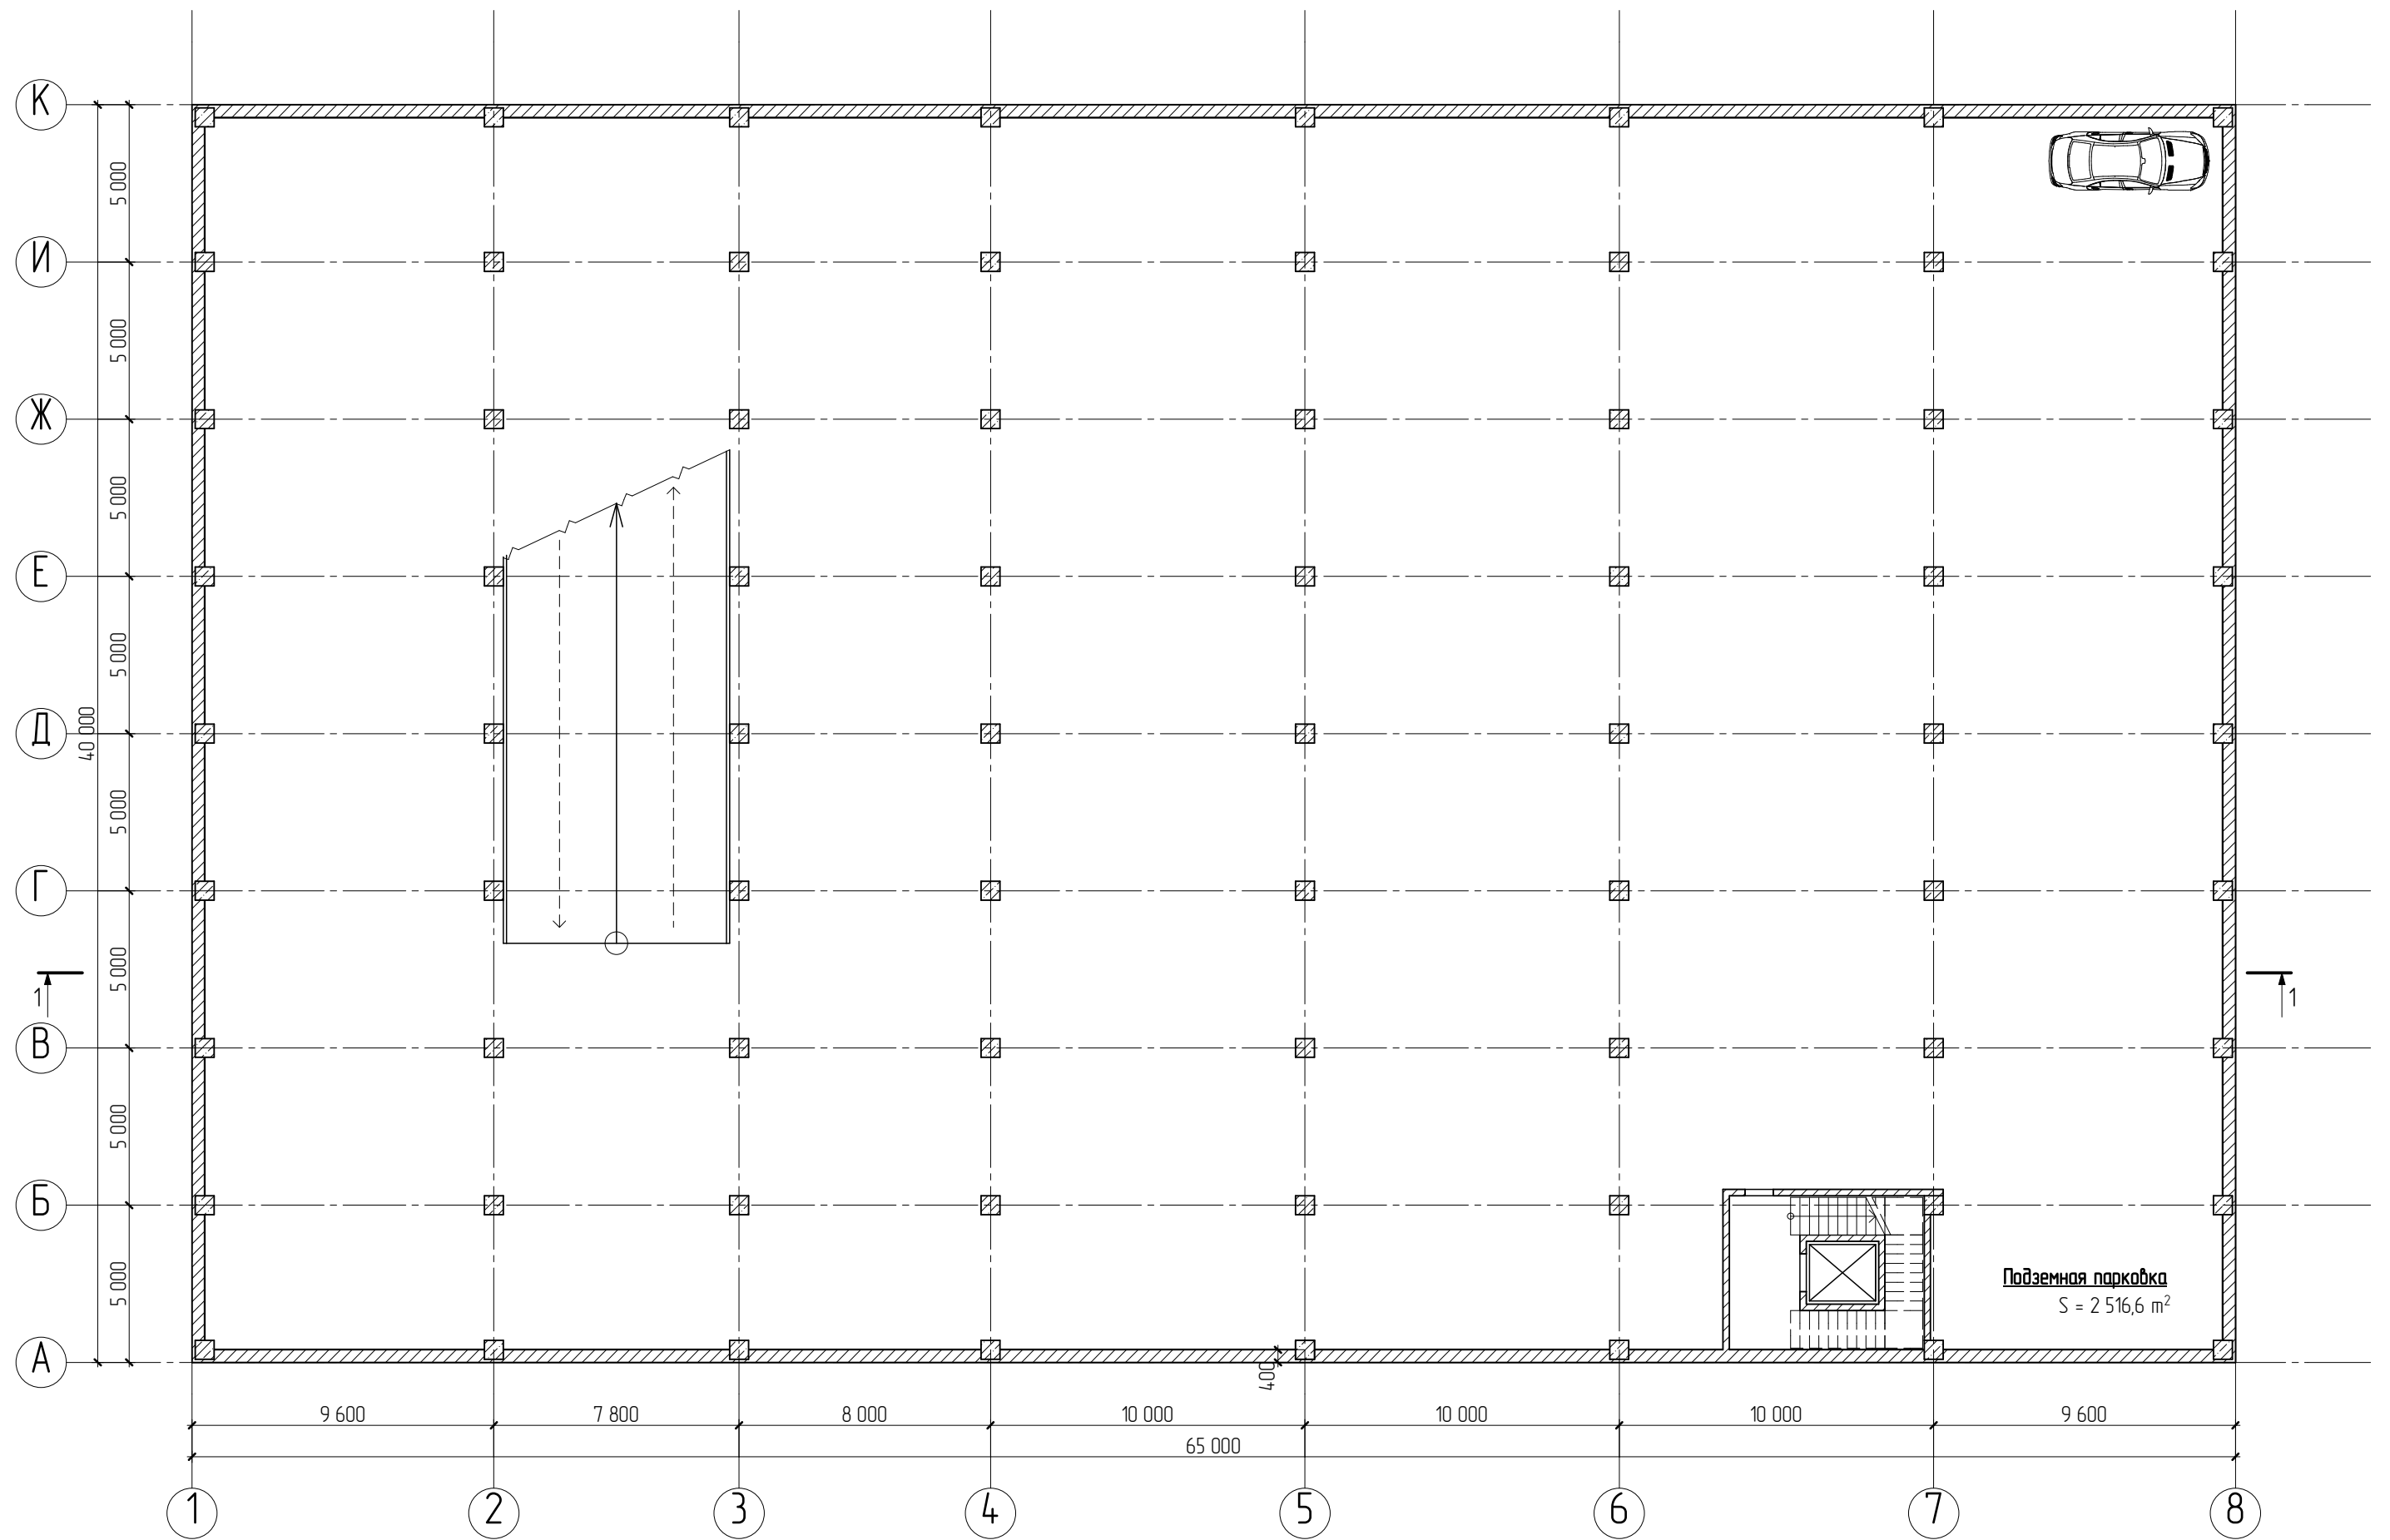

Разработал		19.01.2017	Дизайн-проект помещения по адресу: г. Балашиха, ул. 40-лет Победы	Стадия	Лист	Листов
Проверил				П	02	65
Заказчик				План цокольного этажа		
			М 1:200	<b>L'ONDE NOUVELLE</b>		

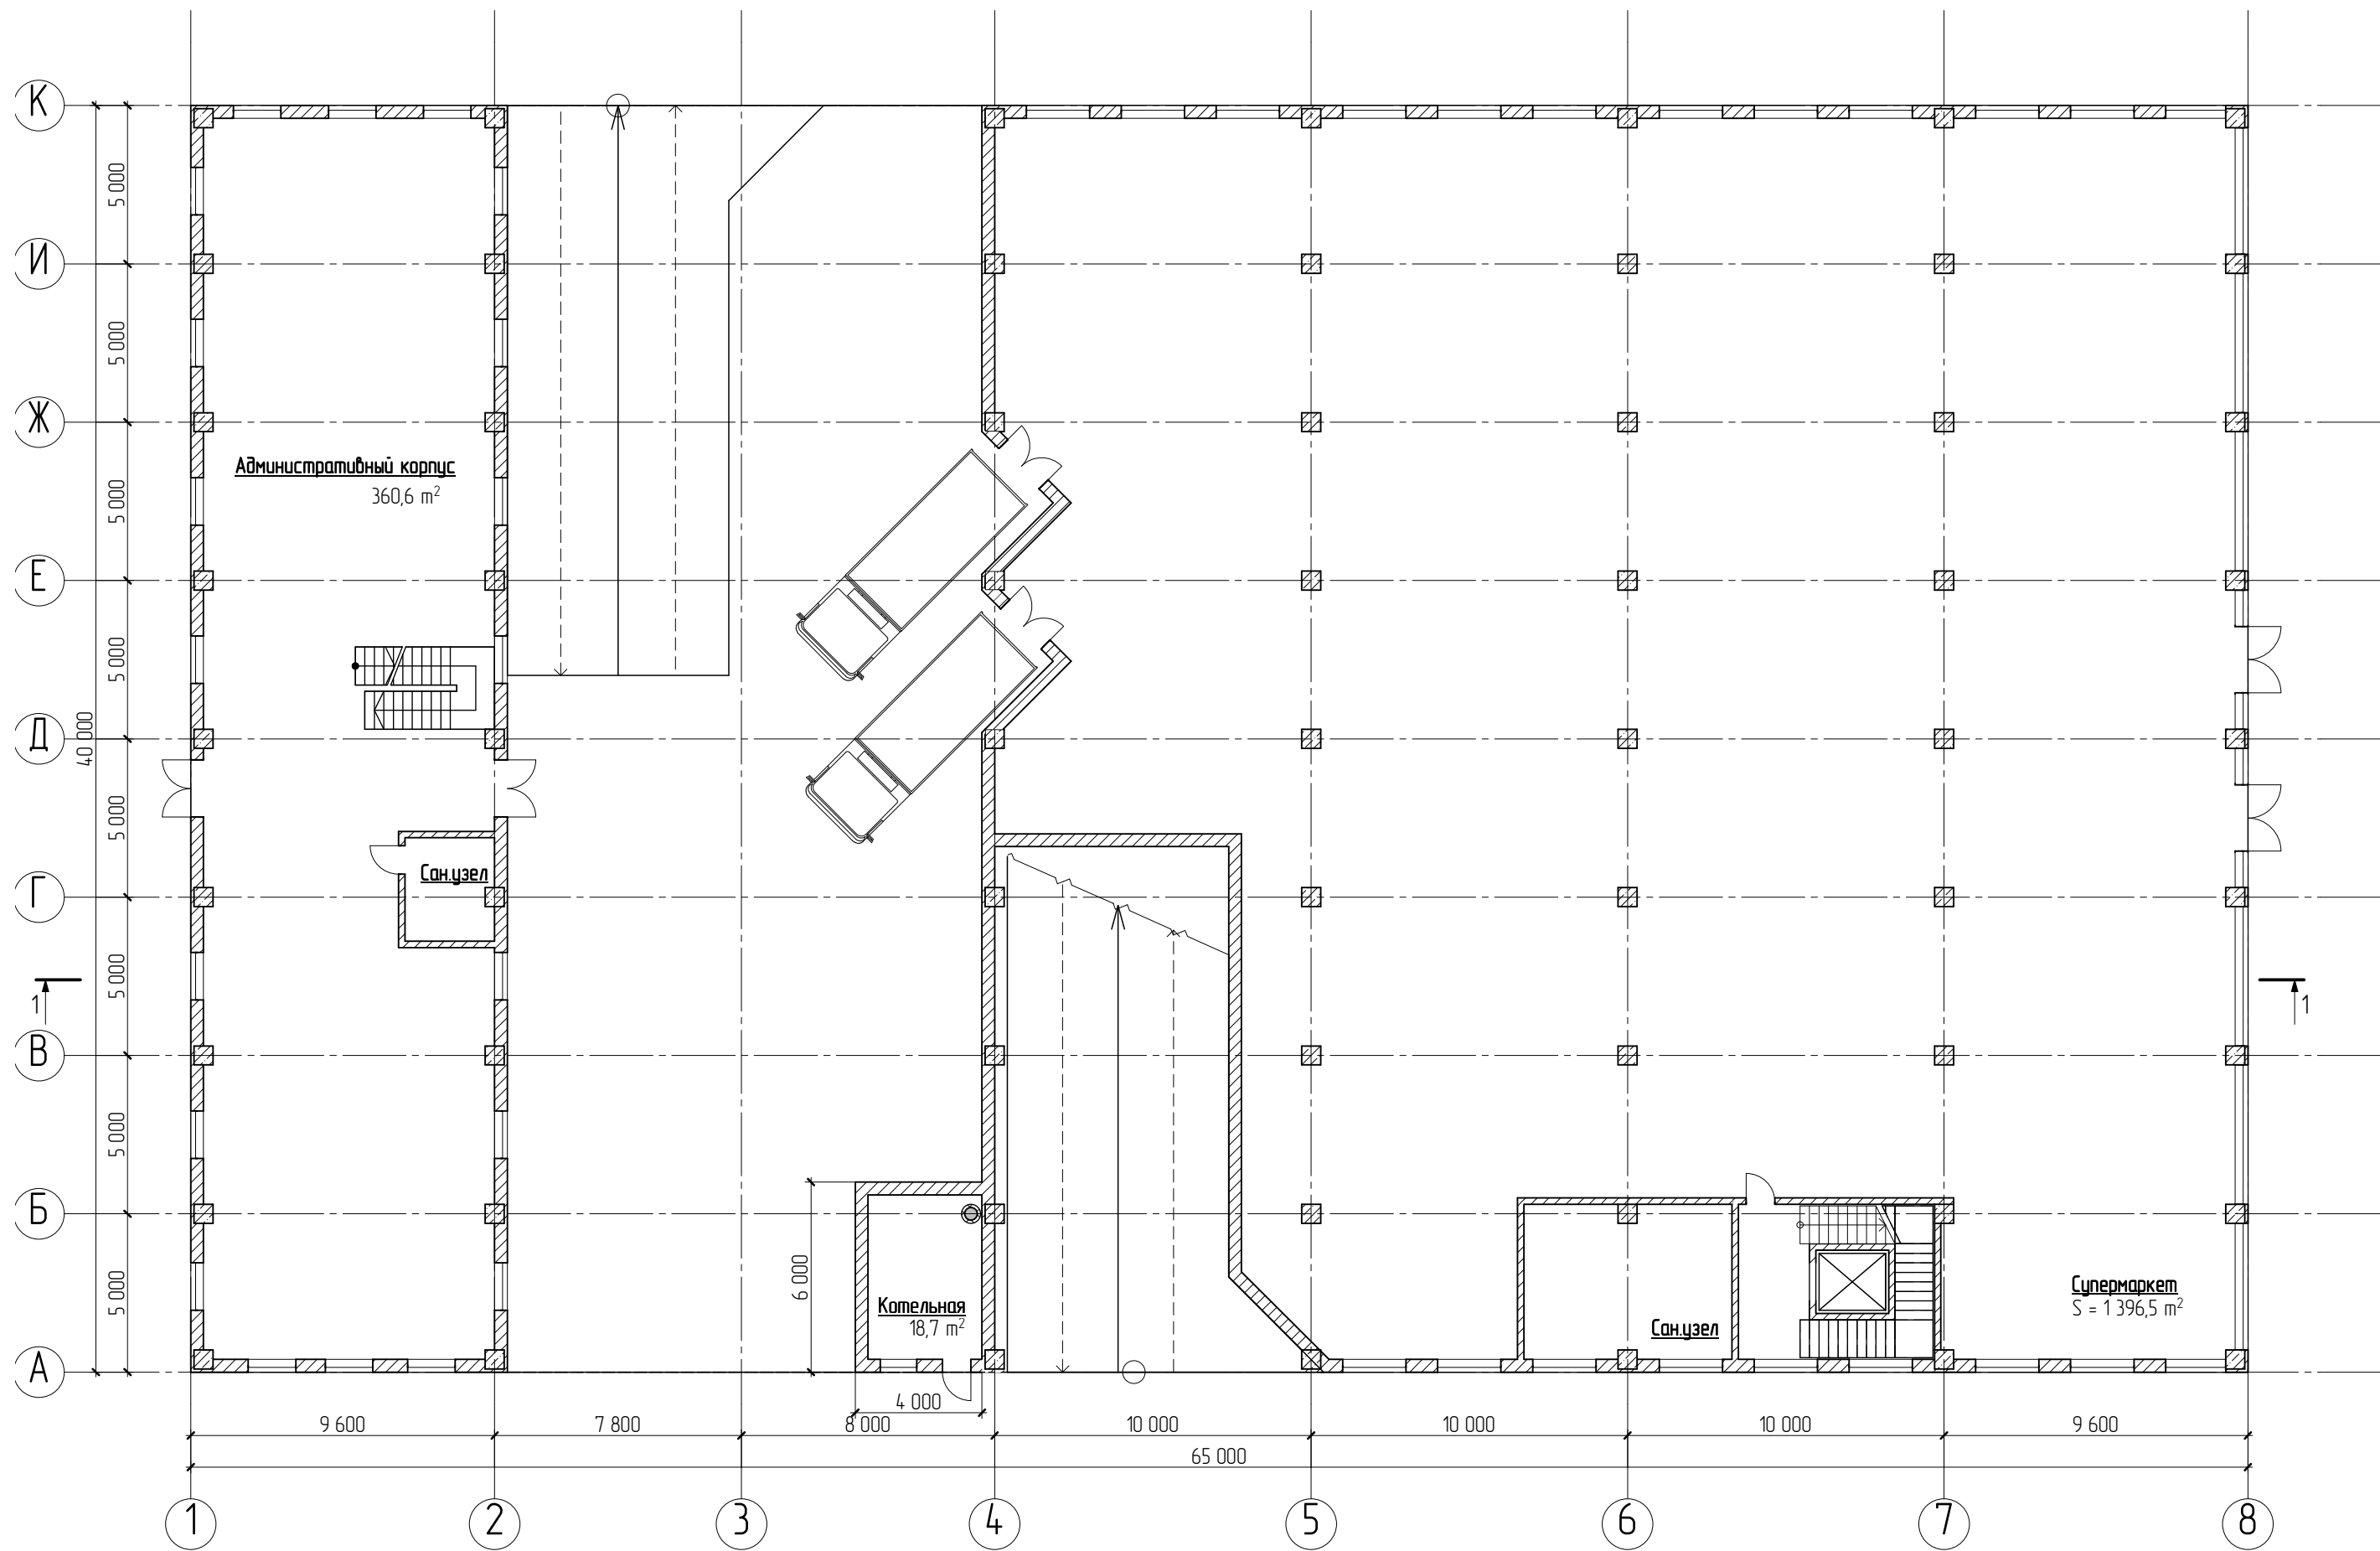


Разработал		19.01.2017	Дизайн-проект помещения по адресу: г. Балашиха, ул. 40-лет Победы	Стадия	Лист	Листов
Проверил				П	03	65
Заказчик				План первого этажа		
				М 1200		
				<b>L'ONDE NOUVELLE</b>		

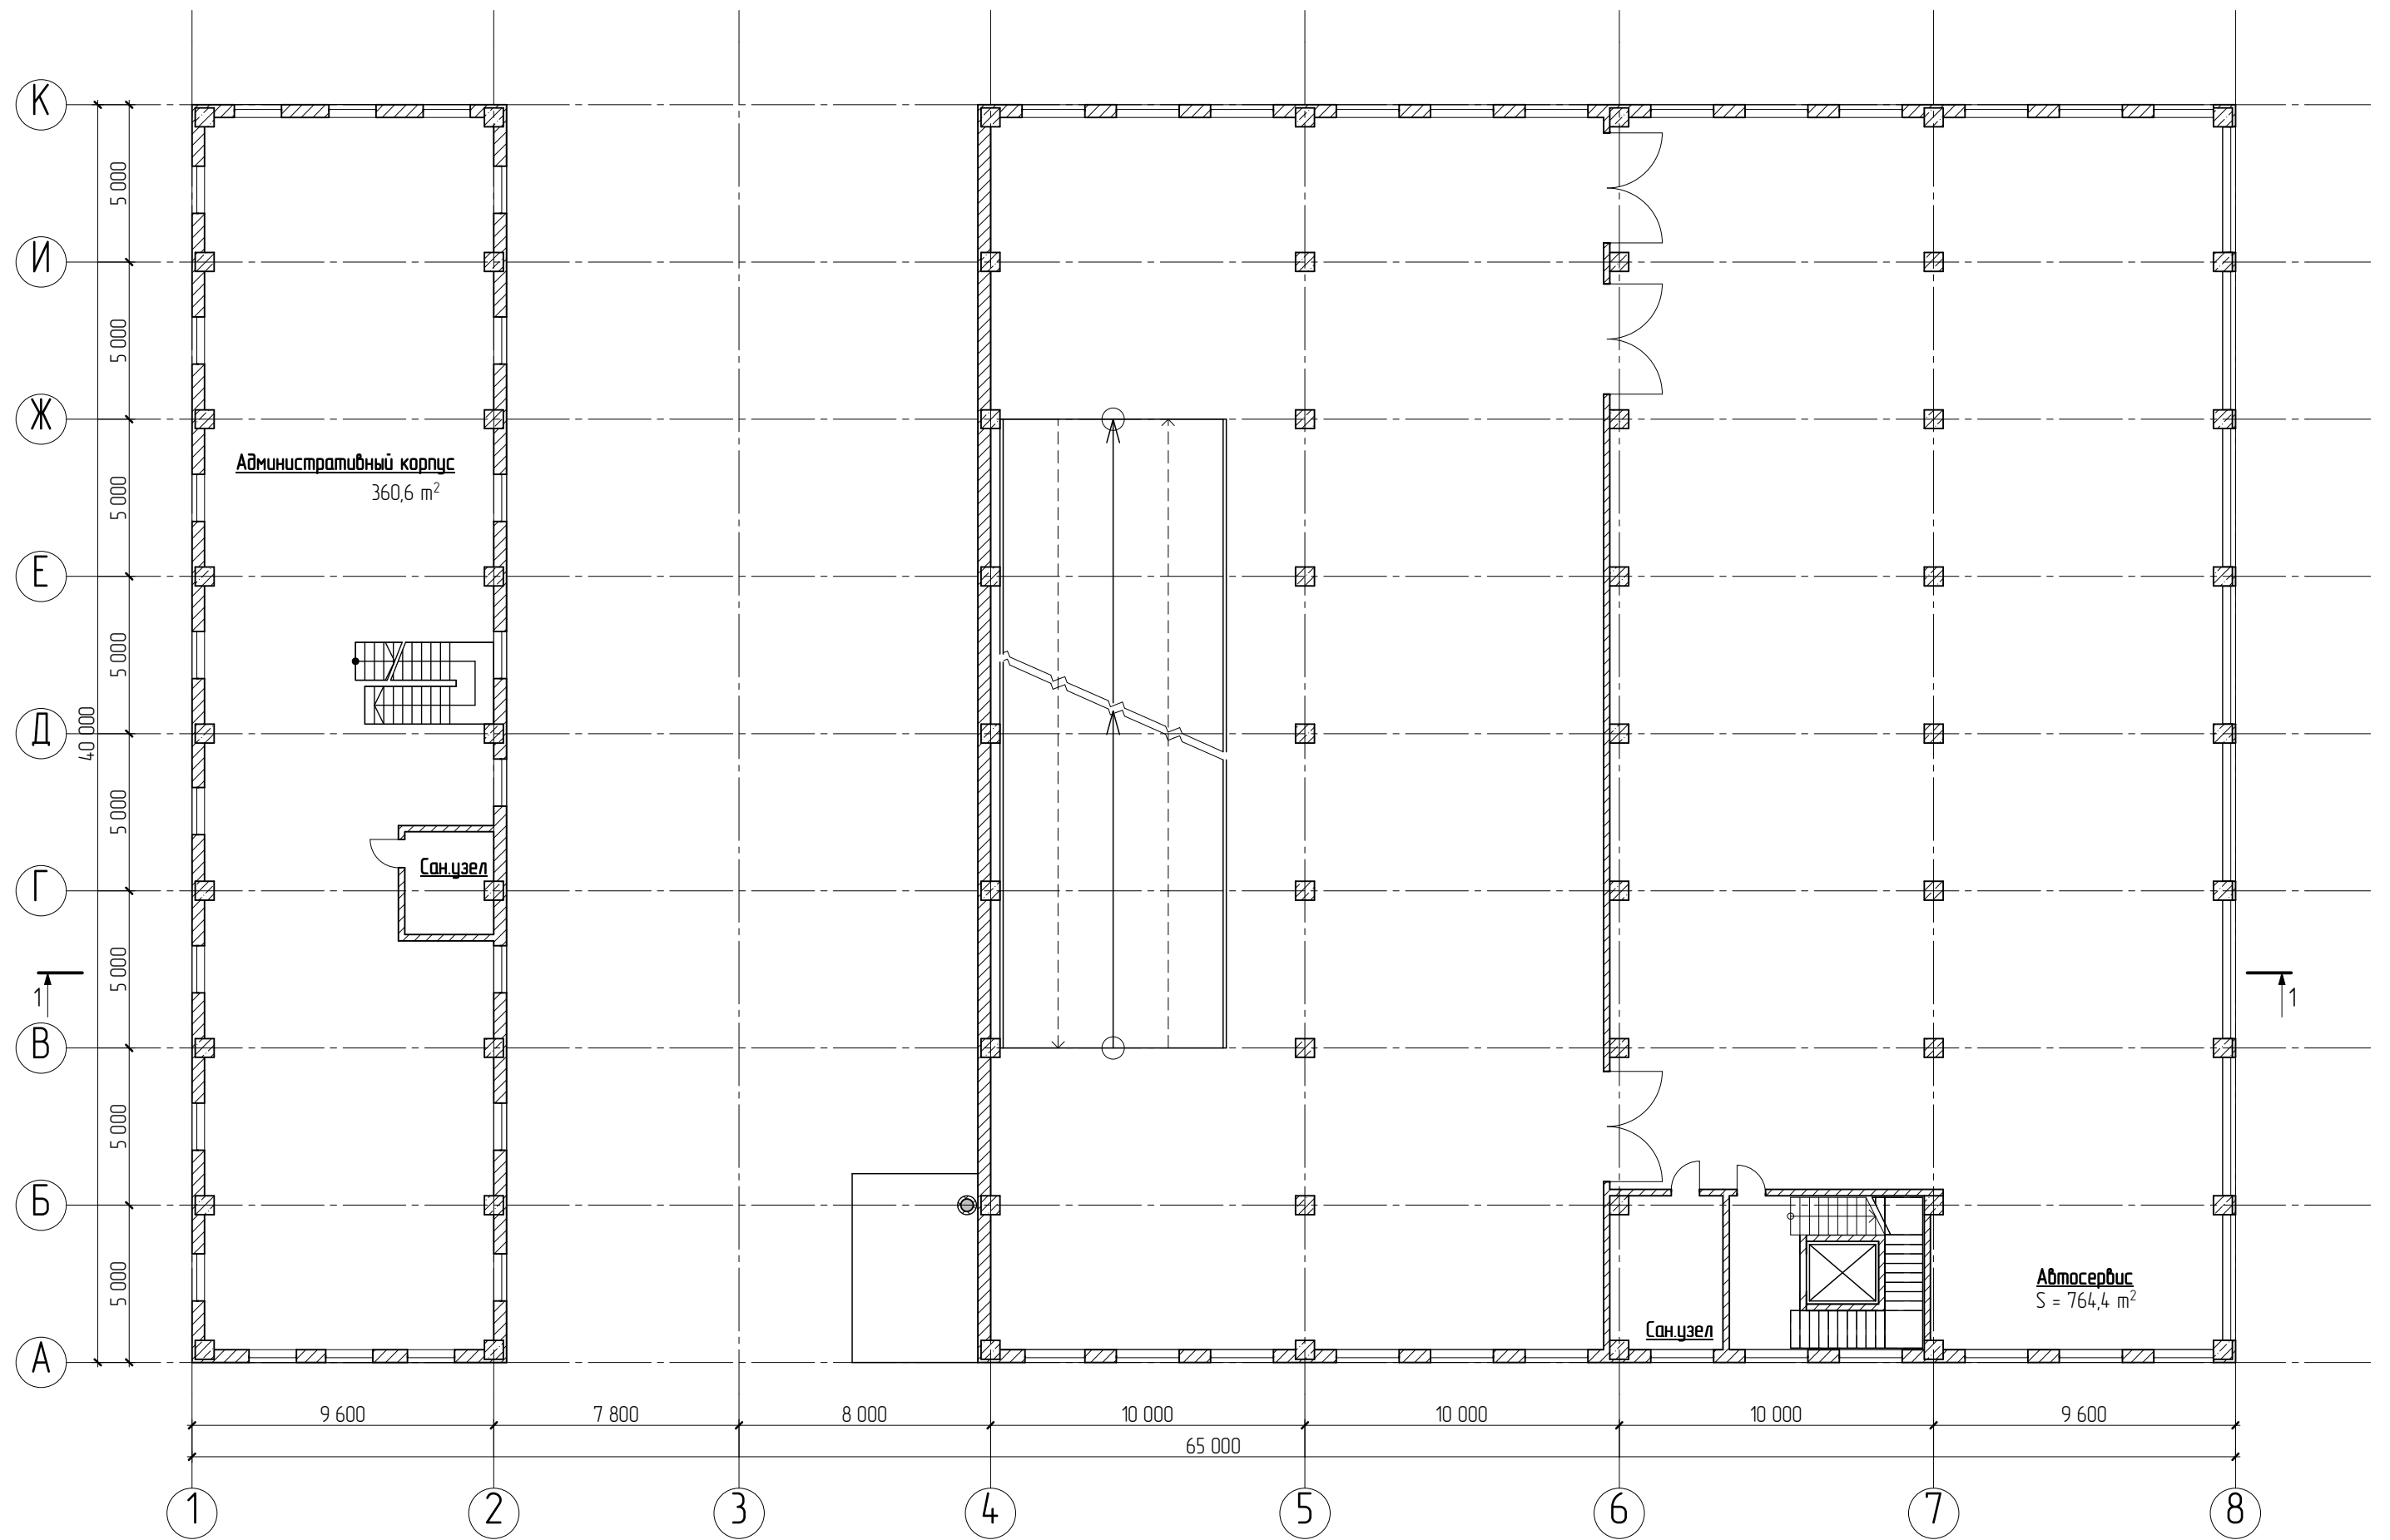


Разработал		19.01.2017	Дизайн-проект помещения по адресу: г. Балашиха, ул. 40-лет Победы	Стадия	Лист	Листов
Проверил				П	04	65
Заказчик				План второго этажа		
			М 1200	<b>L'ONDE NOUVELLE</b>		



Разработал		19.01.2017	Дизайн-проект помещения по адресу: г. Балашиха, ул. 40-лет Победы	Стадия	Лист	Листов
Проверил				П	05	65
Заказчик				План третьего этажа		
			М 1:200	<b>L'ONDE NOUVELLE</b>		

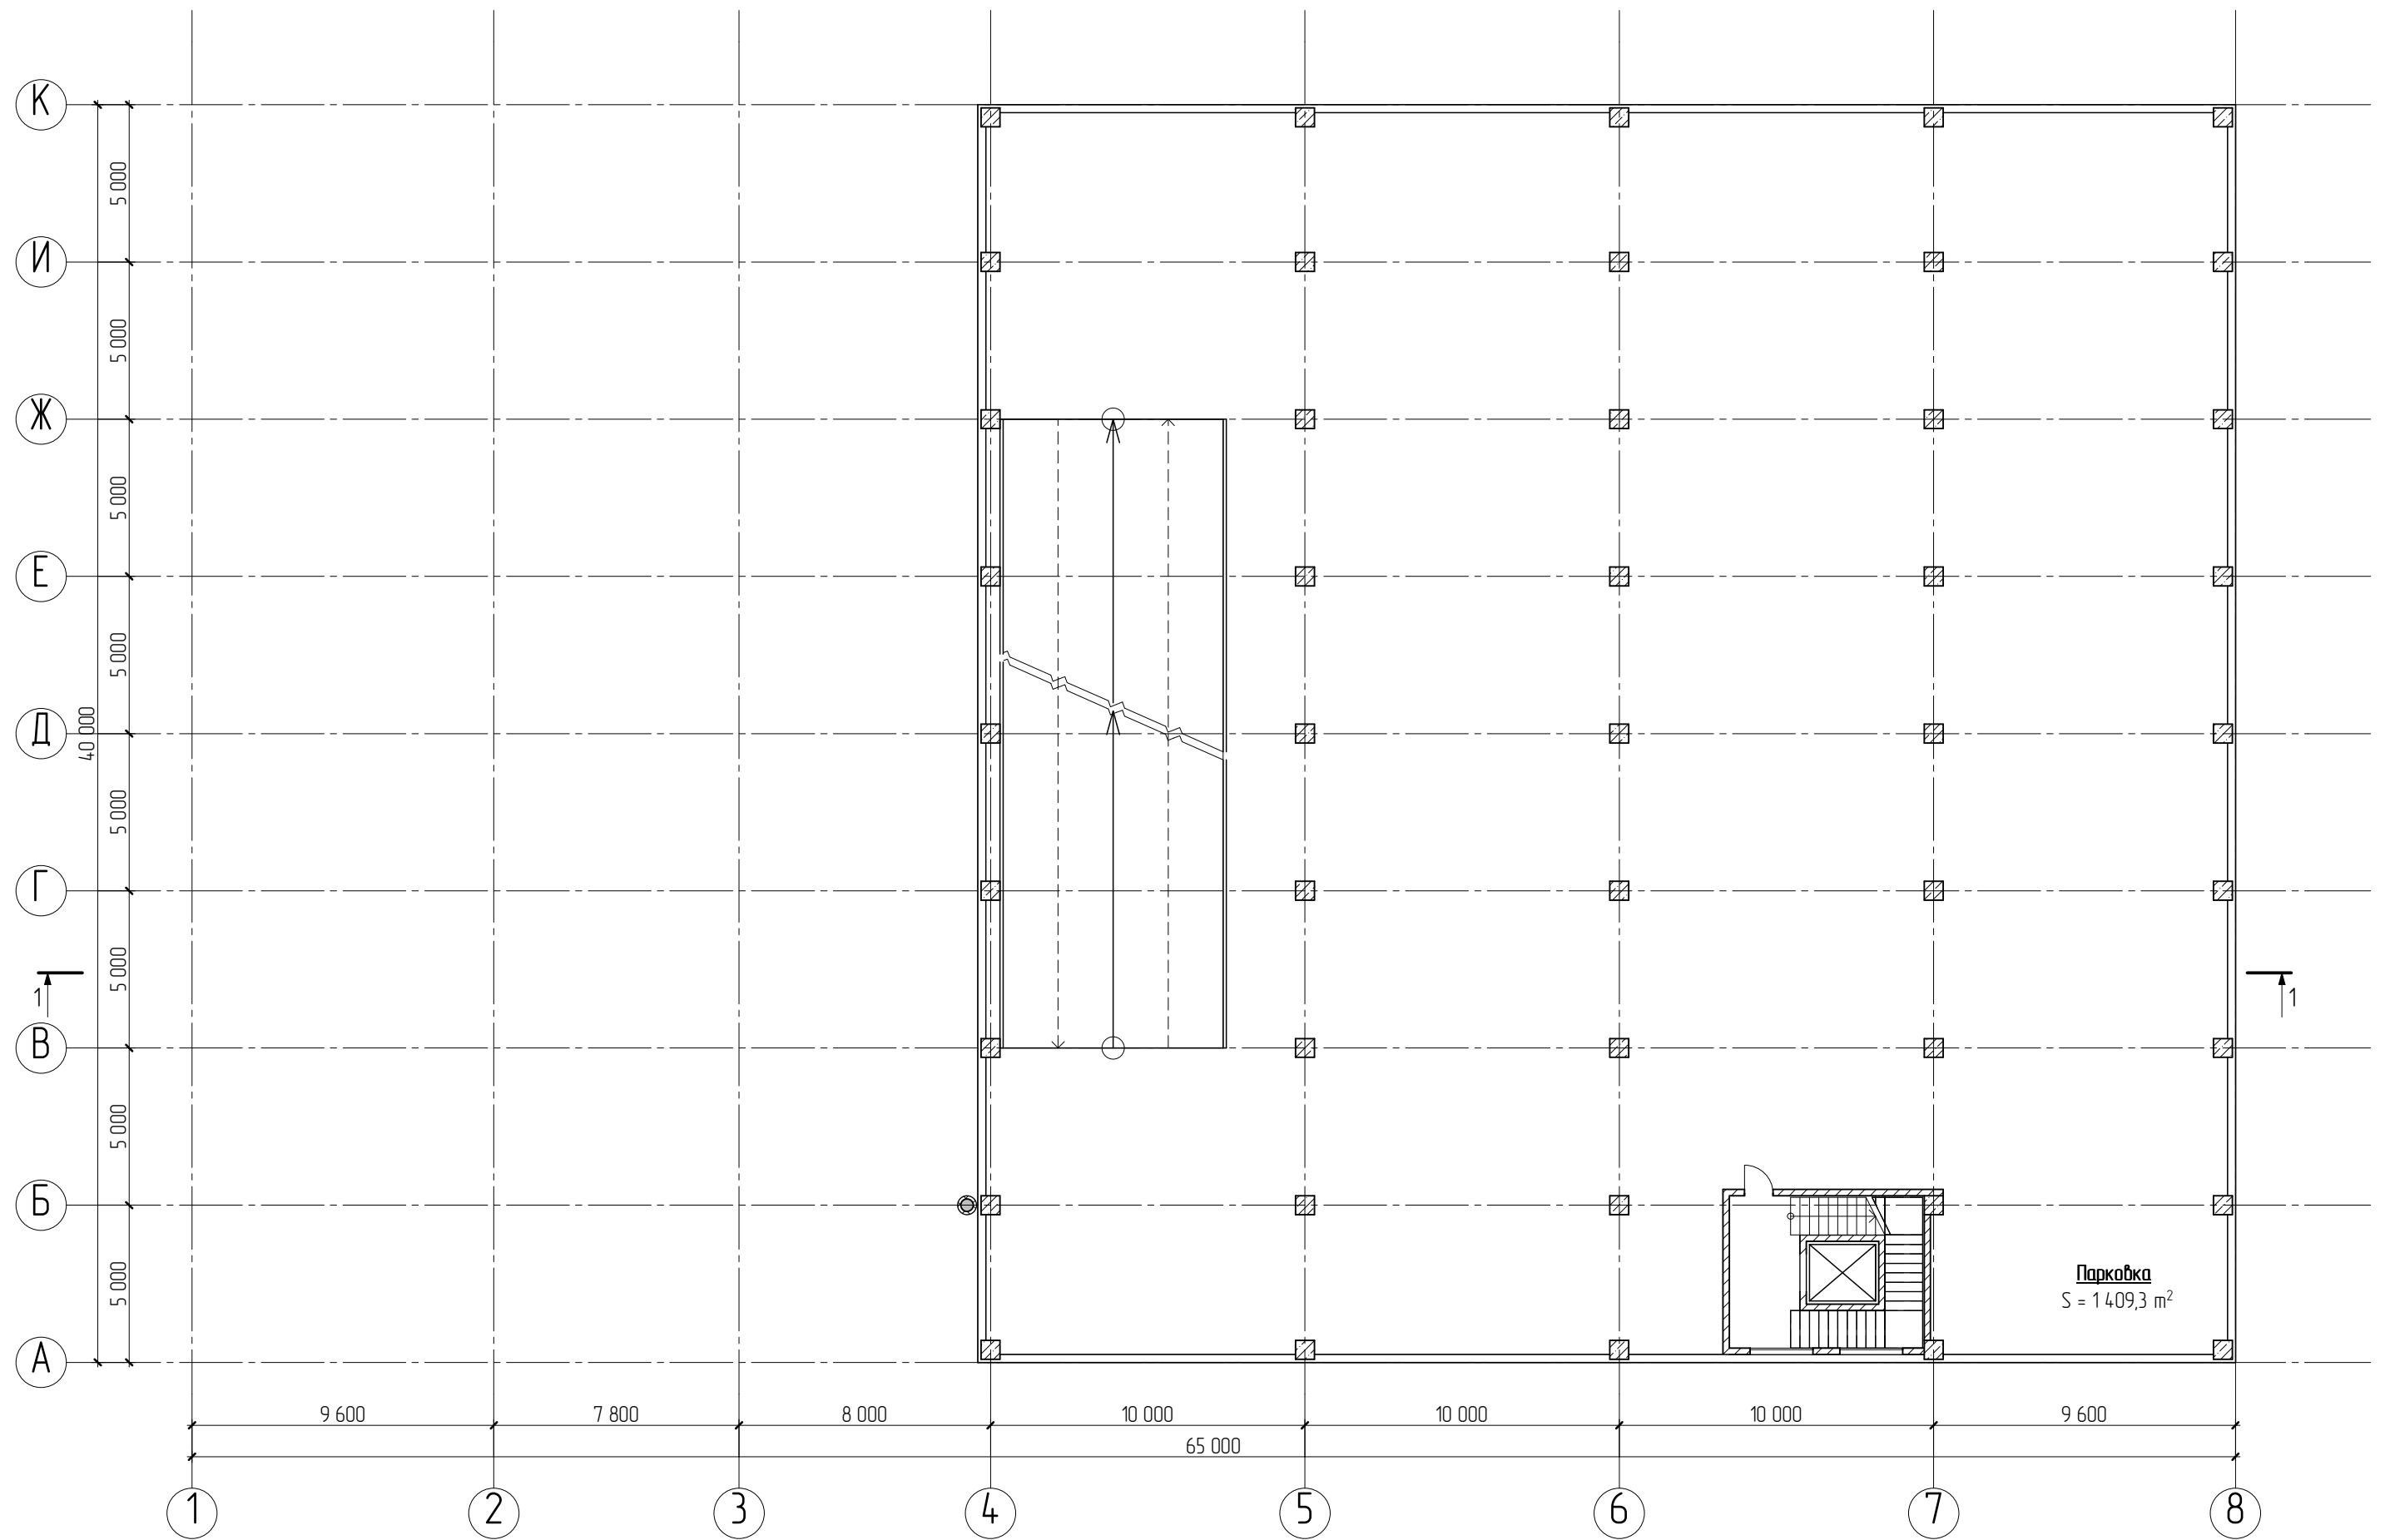

Разработал		19.01.2017	Дизайн-проект помещения по адресу: г. Балашиха, ул. 40-лет Победы	Стадия	Лист	Листов
Проверил				П	06	65
Заказчик				План четвертого этажа		
			М 1:200	<b>L'ONDE NOUVELLE</b>		

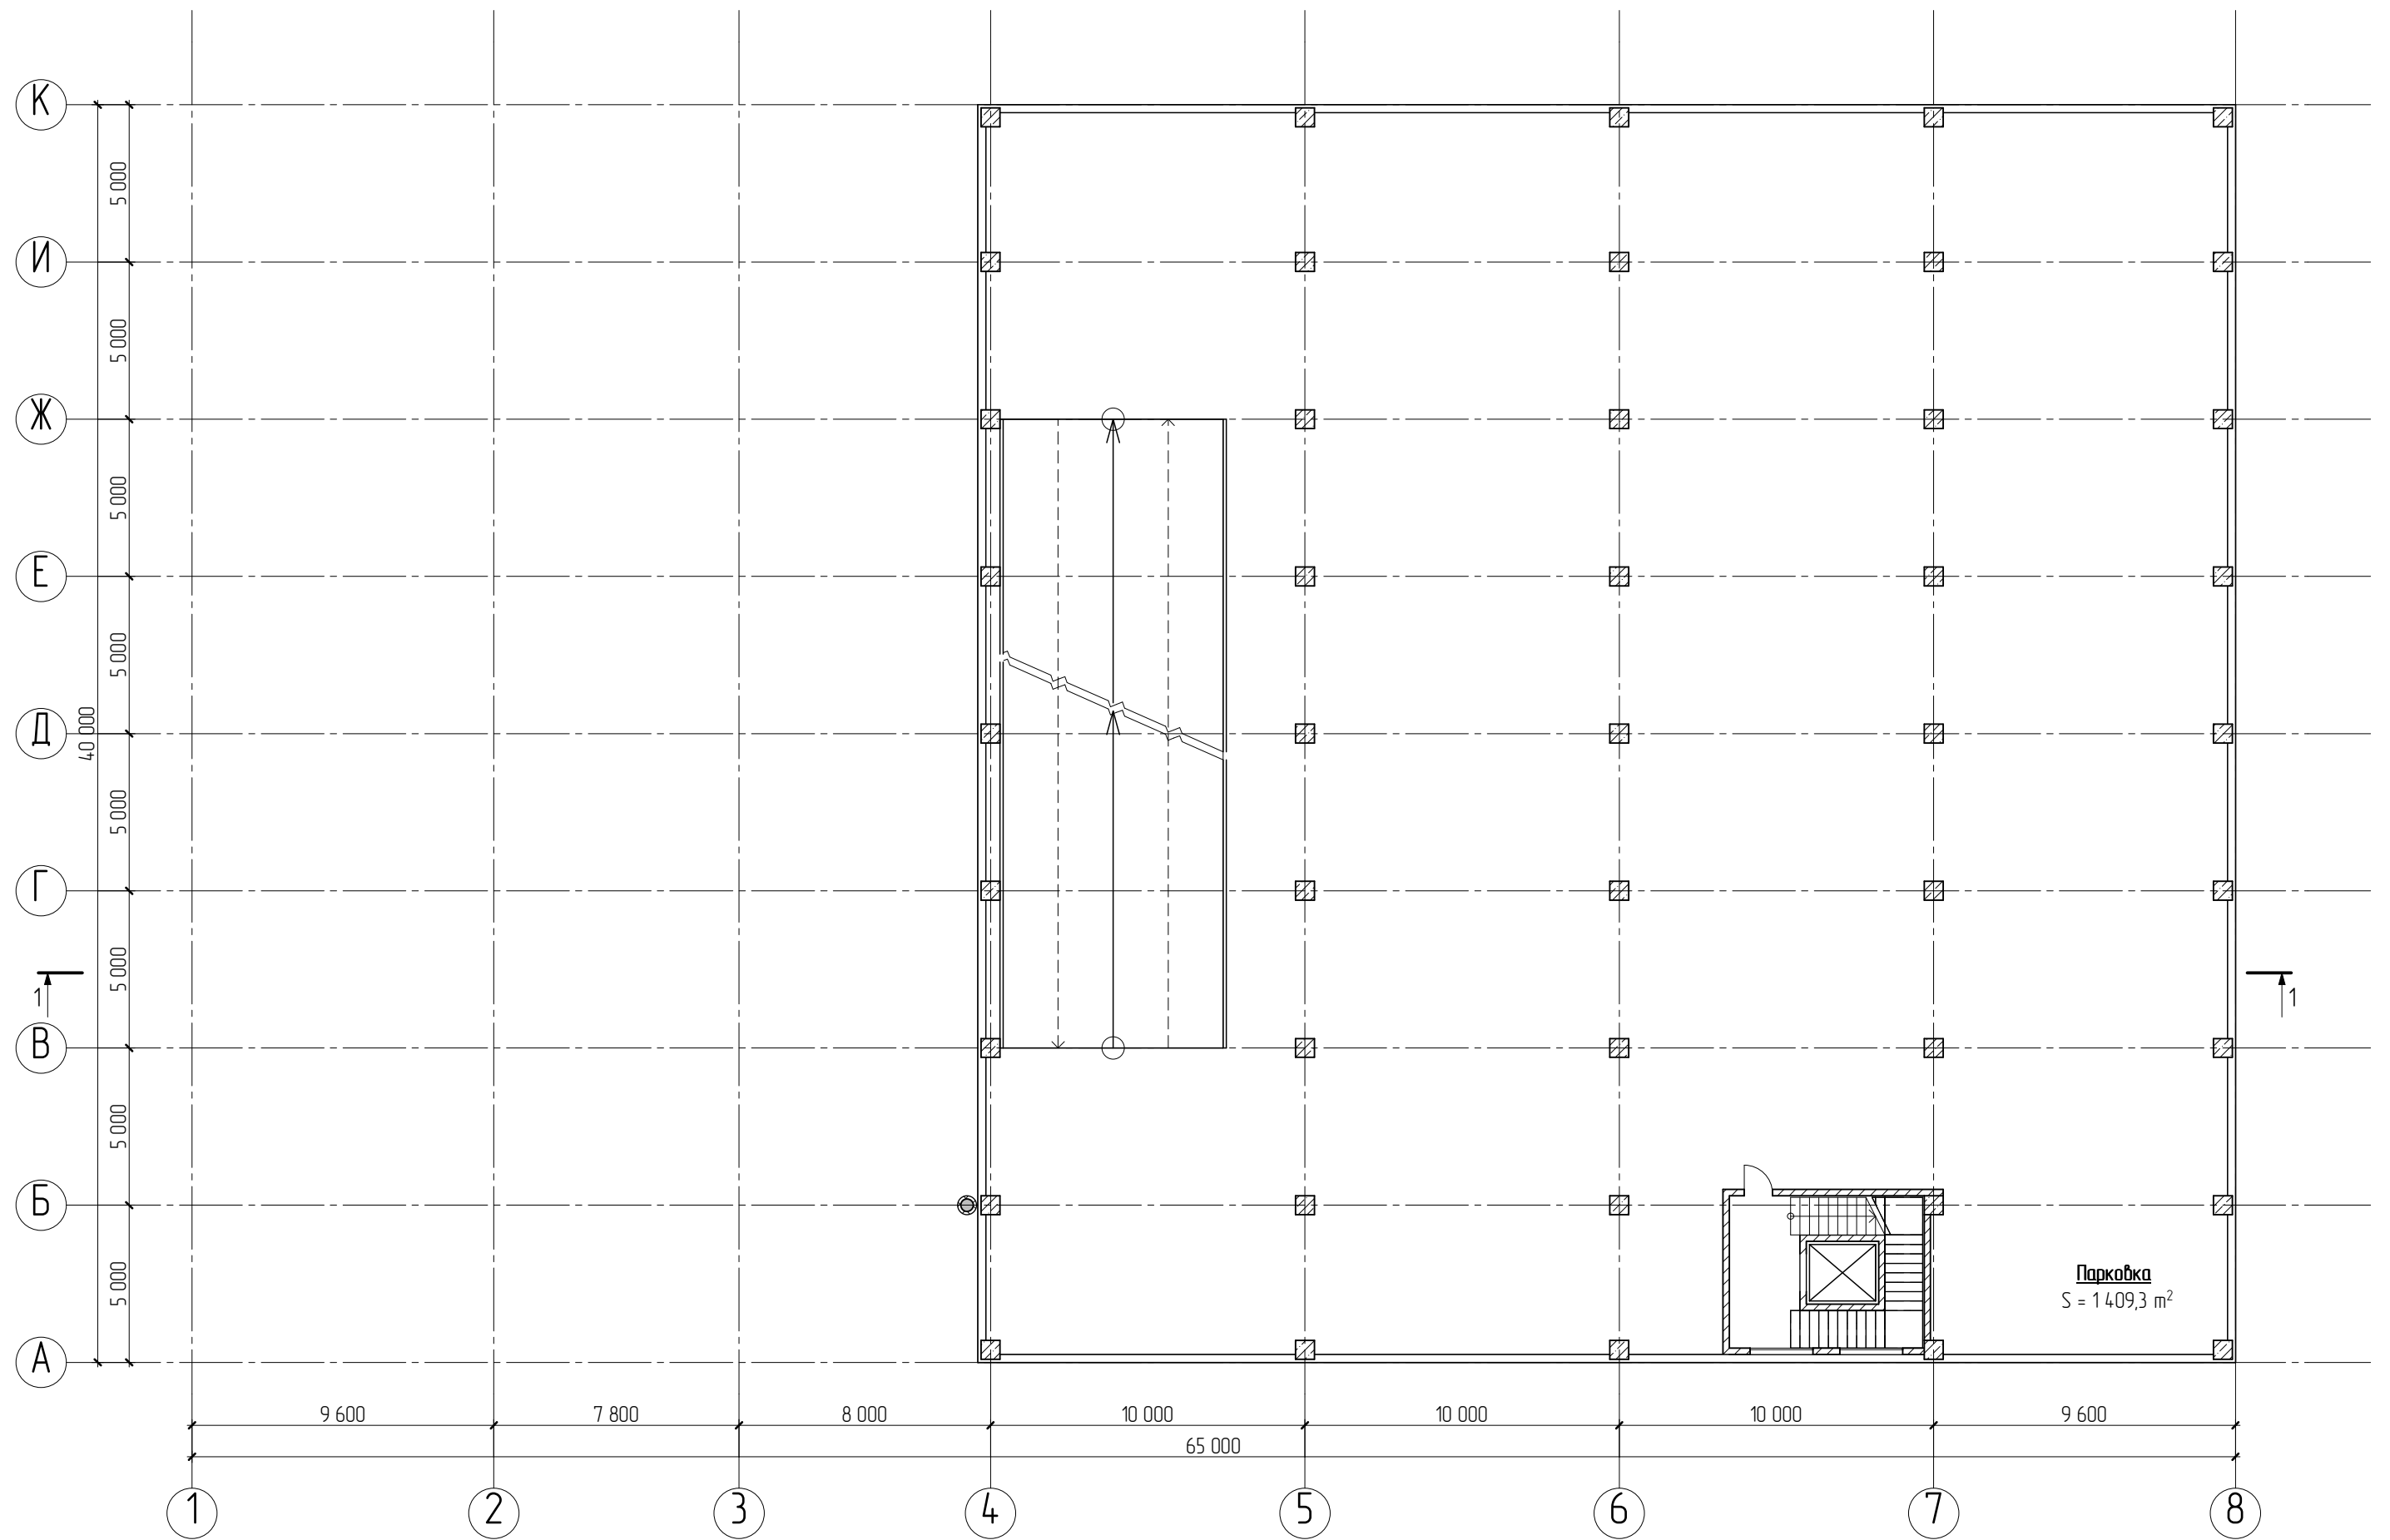

Разработал		19.01.2017	Дизайн-проект помещения по адресу: г. Балашиха, ул. 40-лет Победы	Стадия	Лист	Листов
Проверил				П	07	65
Заказчик				План пятого этажа		
			М 1:200	<b>L'ONDE NOUVELLE</b>		

К

И

Ж

Е

Д

Г

В

Б

А

1

2

3



4

5

6


7

8

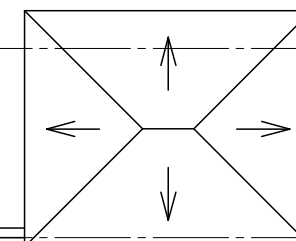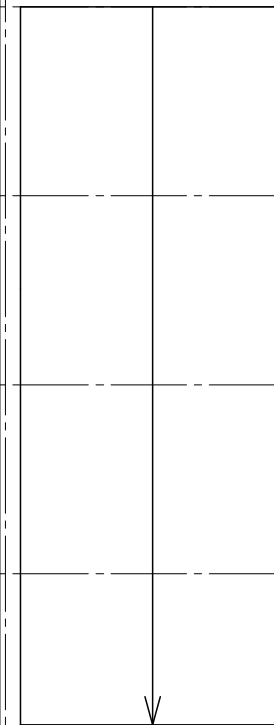

Разработал		19.01.2017		Дизайн-проект помещения по адресу: г. Балашиха, ул. 40-лет Победы	Стадия	Лист	Листов
Проверил					П	08	65
Заказчик					План кровли		
				М 1:200			<b>L'ONDE NOUVELLE</b>



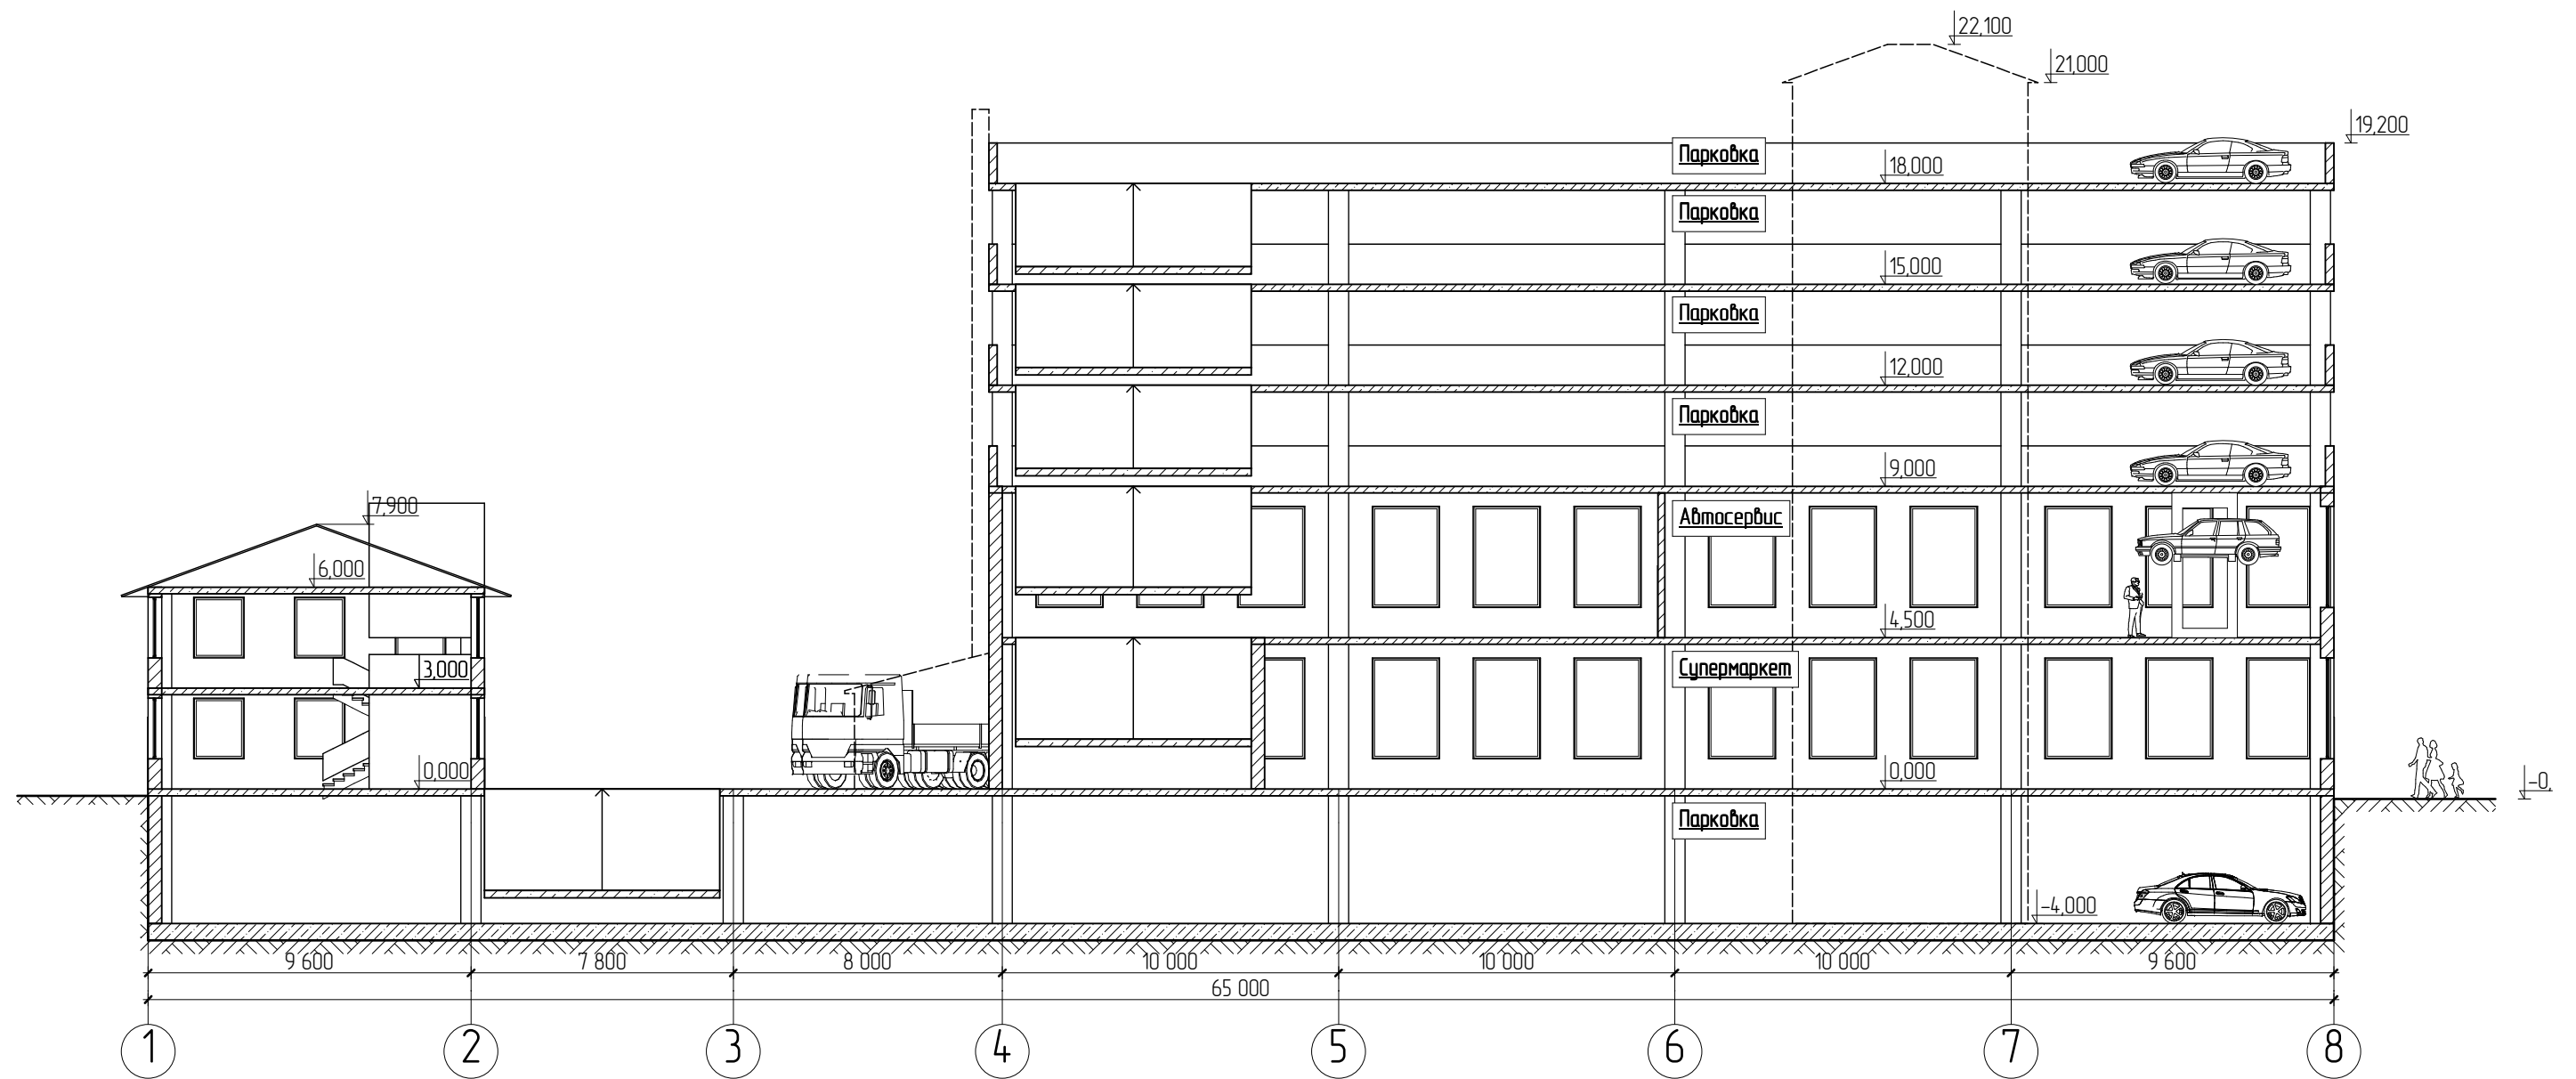

Разработал		19.01.2017	Дизайн-проект помещения по адресу: г. Балашиха, ул. 40-лет Победы	Стадия	Лист	Листов
Проверил				П	09	65
Заказчик				<p>Разрез</p> <p>М 1:200</p> <p><b>L'ONDE NOUVELLE</b></p>		