


Согласовано		
Инв. № подл.	Подп. и дата	Взам. инв. №

Формат А3  
07-16/KH-B3Y2 ПЗУ-02

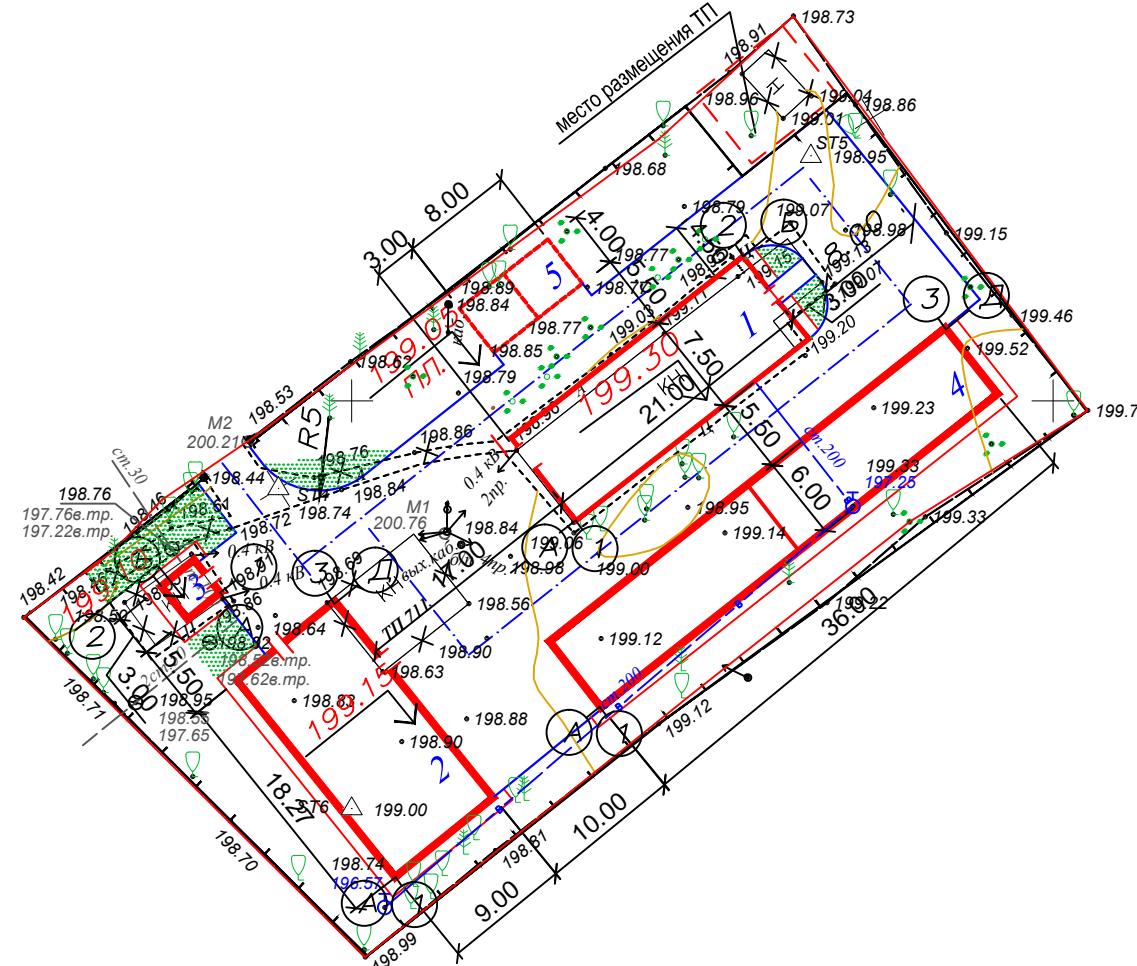

## ЭКСПЛИКАЦИЯ ЗДАНИЙ И СООРУЖЕНИЙ

## Приложение N2

<i>N по генплану</i>	<i>Наименование здания, сооружения</i>	<i>Примечание</i>
1	Насосная станция 2-ого подъема с водозаборными скважинами N2-1 и N2-1a	Проектир.
2	Сооружения обезжелезивания	Проектир.
3	Павильон над артскважиной N2-2	Проектир.
4	Резервуар чистой воды двухсекционный	Проектир.
5	Резервуар – отстойник промывной воды двухсекционный	Проектир.

## ОБЪЕМЫ РАБОТ ПО БЛАГОУСТРОЙСТВУ

<i>N п/п</i>	<i>Наименование работ</i>	<i>Ед. изм.</i>	<i>Кол-во</i>
1	Покрытие проездов: м.з асфальтобетон, $h=4\text{ см}$ ; к.з. асфальтобетон, $h=6\text{ см}$ ; щебень "600", $h=30\text{ см}$ ; песок среднезернистый, $h=40\text{ см}$	м <sup>2</sup>	822
2	Камень бортовой бетонный, тип БР100.30.15, ГОСТ 6665-91	м	110
3	Ограждение: глухая ж.б. ограда, тип Ббв, серия 3.017-3 с насадкой из колючей проволоки типа "егоза".	м	204
4	Ворота ВРМГ-4.9х2, серия 3.017-3	шт.	1
5	Устройство газона с внесением растительного грунта $h=0,15$	м <sup>2</sup>	90
6	Вырубка деревьев	м <sup>2</sup>	94
7	Вырубка кустарника	м <sup>2</sup>	102
8	Демонтаж существующего ограждения	м	204
9	Разборка сущ. асфальтобетонного покрытия	м <sup>2</sup>	54

Подосновой настоящему чертежу послужил инженерно-топографический план площадки ВЗУ N2, расположенной по адресу: Московская область, г. Солнечногорск выполненный ООО "ИНЖГЕОТОП" в 2016г.

					07-16/КИ-ВЗУ2 ПЗУ		
					Станция очистки воды на ВЗУ№2 по ул Рабочая на территории муниципального образования городское поселение Солнечногорск Солнечногорского муниципального района Московской области		
Изм.	Кол.	Лист	?	док.	Подп.		
					Дата		
Н. контр.	Грибельюк		12.16	BЗУ-2 Площадка водопроводных сооружений	Стадия II	Лист 2	Листов
Разраб.	Паламарчук			Схема планировочной организации земельного участка		000	
Провер.	Маликова					"Констал Инжинириг"	