




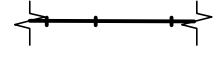
План 1 этажа

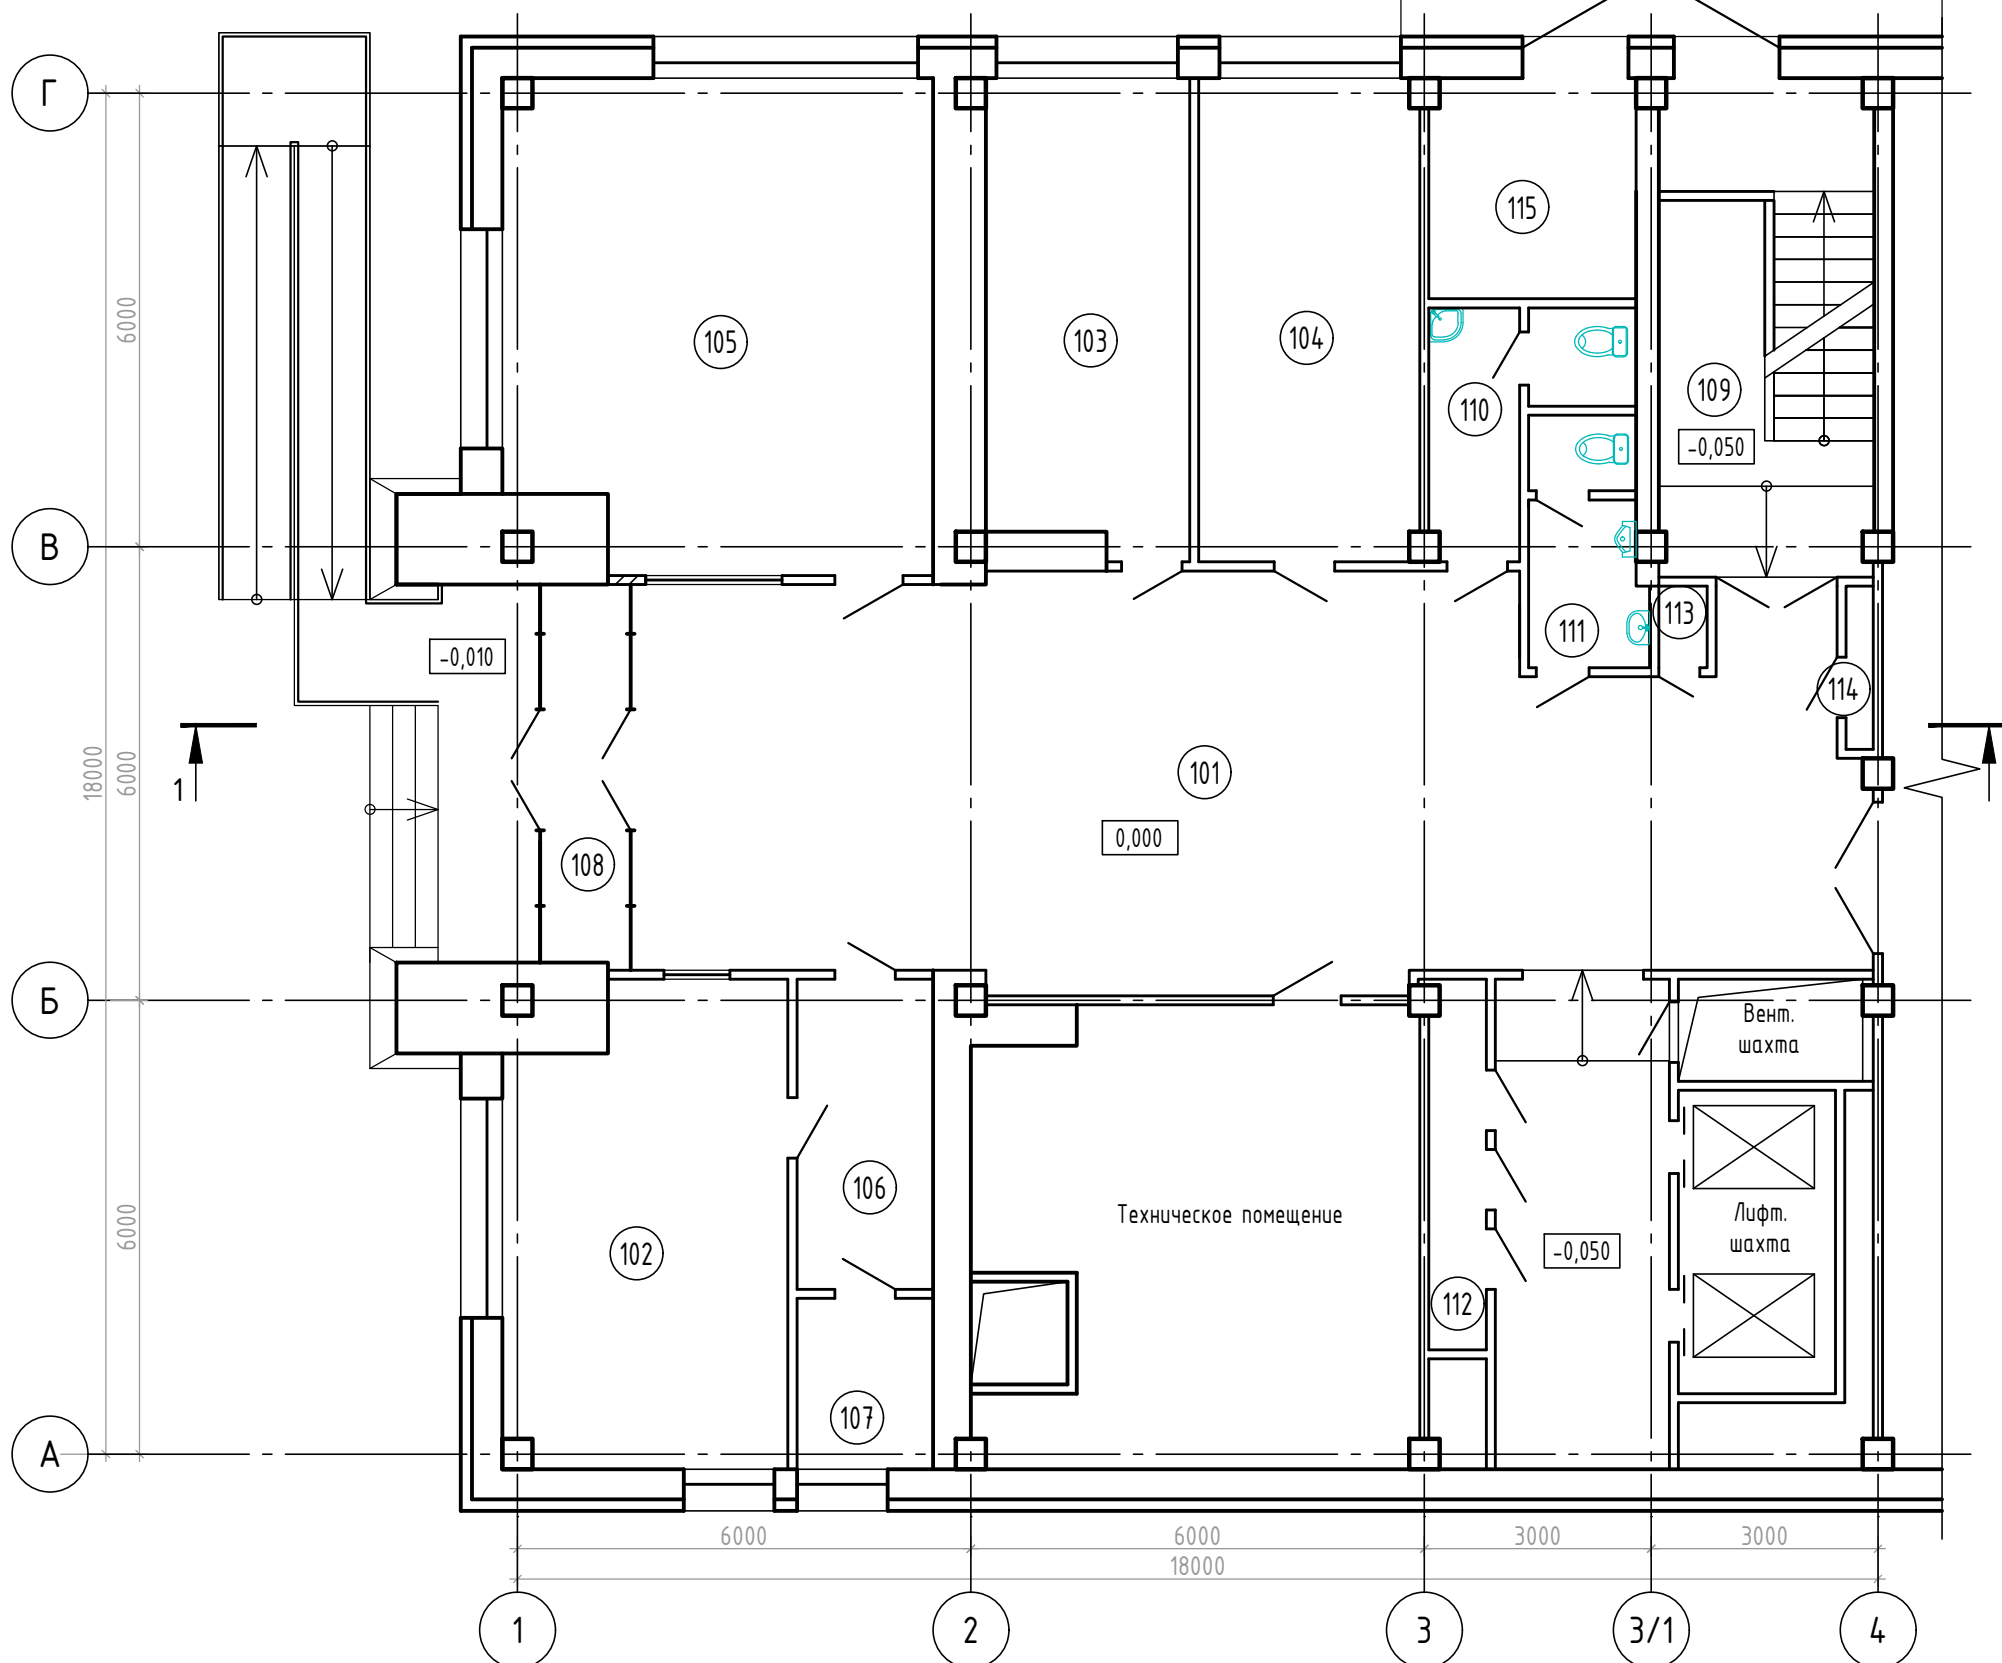

Экспликация помещений

Номер помещения	Наименование	Площадь, м ²	Кат. помещения
101	Холл	82,59	
102	Офисное помещение №1	22,56	
103	Офисное помещение №2	сущ.	
104	Офисное помещение №3	сущ.	
105	Помещение охраны	35,83	
106	Коридор	7,38	
107	Кладовая	4,06	
108	Тамбур	6,00	
109	Лестничная клетка	18,81	
110	Санузел женский	сущ.	
111	Санузел мужской	сущ.	
112	Электрощитовая	сущ.	
113	Электрощитовая (слаботочка)	сущ.	
114	Пожарный шкаф	сущ.	
115	Загрузка	сущ.	


Условные обозначения

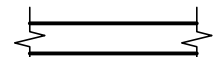-  - существующие стены и перегородки
-  - проектируемые перегородки из кирпича, толщина 120мм
-  - проектируемые металло-стеклянные перегородки

Изм.	Кол.уч.	Лист	№ док.	Подп.	Дата			
Разраб.						Стадия	Лист	Листов
Проверил						П	1	
Рук.гр.								
ГИП								
Нач.отд.								
Н.контр.								

Индв. № подл. | Подпись и дата | Взам. инв. №




План 2 этажа

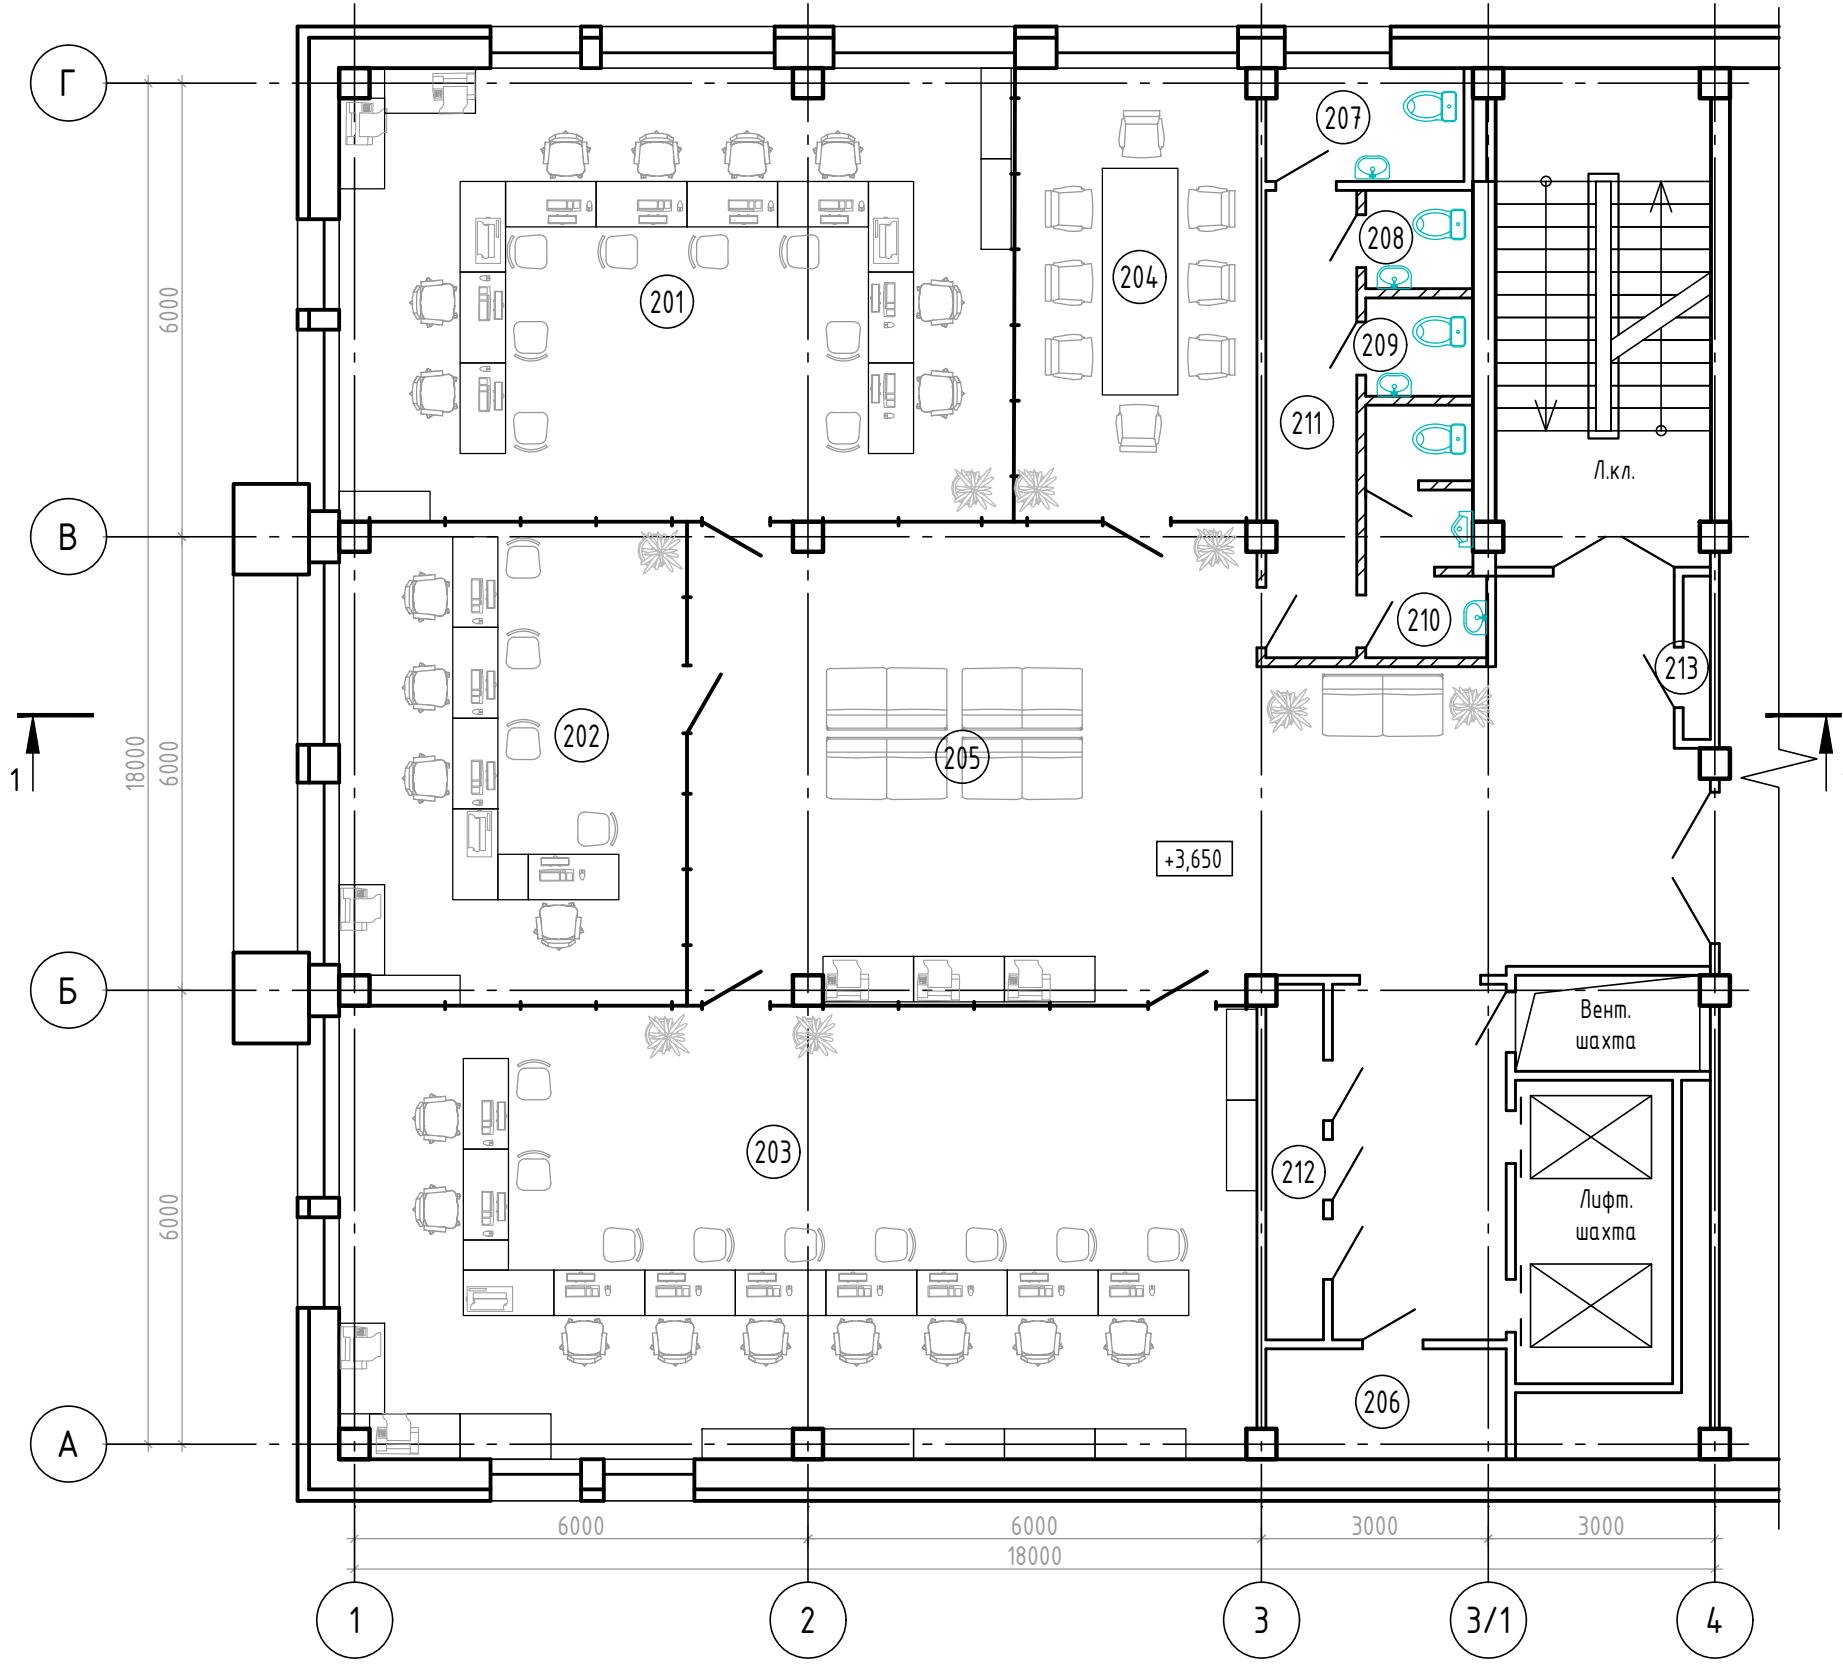

Экспликация помещений

Номер помещения	Наименование	Площадь, м ²	Кат. помещения
201	Клиентская №1	53,64	
202	Клиентская №2	29,44	
203	Клиентская №3	72,84	
204	Переговорная	19,20	
205	Холл	85,61	
206	Кладовая	4,64	
207	Санузел женский №1	3,93	
208	Санузел женский №2	1,85	
209	Санузел женский №3	1,85	
210	Санузел мужской	4,78	
211	Коридор	7,41	
212	Электрощитовая	3,57	
213	Пожарный шкаф	0,77	


Условные обозначения

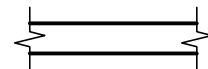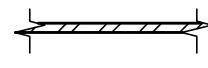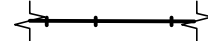-  - существующие стены и перегородки
-  - проектируемые перегородки из кирпича, толщина 120мм
-  - проектируемые металло-стеклянные перегородки

Изм.	Кол.уч.	Лист	№док	Подп.	Дата			
Разраб.						Стадия	Лист	Листов
Проверил						П	2	
Рук.гр.								
ГИП								
Нач.отд.								
Н.контр.								

Инов. № подл. | Подпись и дата | Взам. инв. №

План 3 этажа

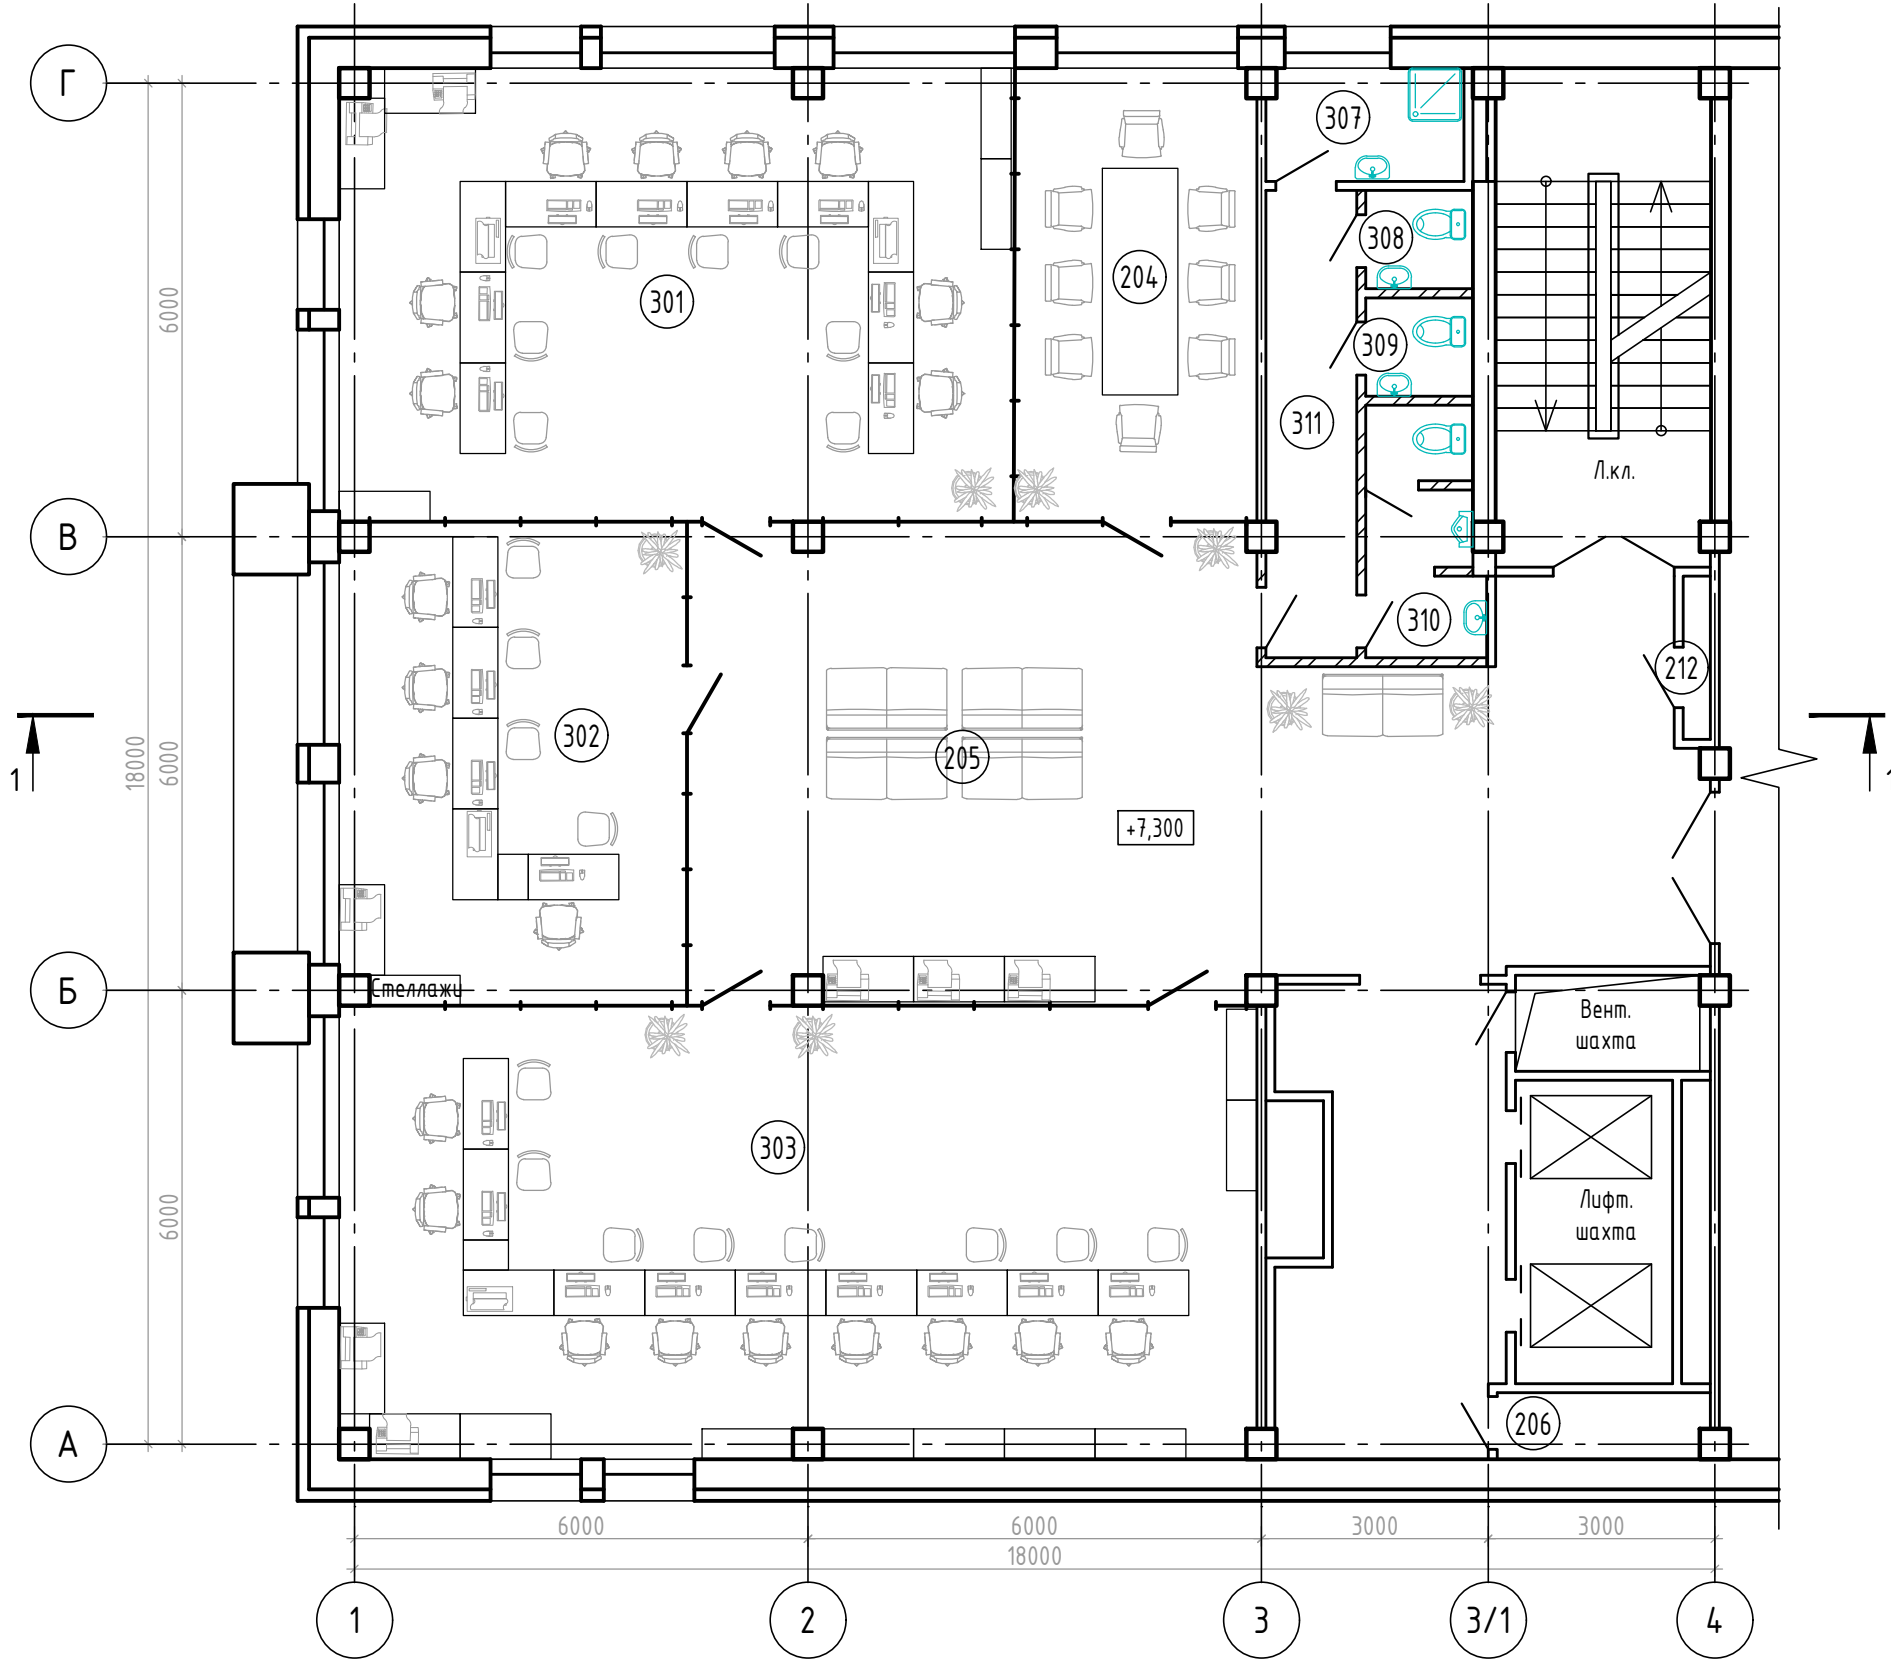

Экспликация помещений


Номер помещения	Наименование	Площадь, м ²	Кат. помещения
301	Клиентская №1	53,64	
302	Клиентская №2	29,44	
303	Клиентская №3	72,84	
304	Переговорная	19,20	
305	Холл	92,00	
306	Кладовая	2,48	
307	Помещение уборочного инвентаря	3,93	
308	Санузел женский №2	1,85	
309	Санузел женский №3	1,85	
310	Санузел мужской	4,78	
311	Коридор	7,41	
312	Пожарный шкаф	0,77	

Условные обозначения

- существующие стены и перегородки
- проектируемые перегородки из кирпича, толщина 120мм
- проектируемые металло-стеклянные перегородки

Изм.	Кол.уч.	Лист	№док	Подп.	Дата			
Разраб.						Стадия	Лист	Листов
Проверил						П	3	
Рук.гр.								
ГИП								
Нач.отд.								
Н.контр.								

Инов. № подл. Подпись и дата. Взам. инв. №

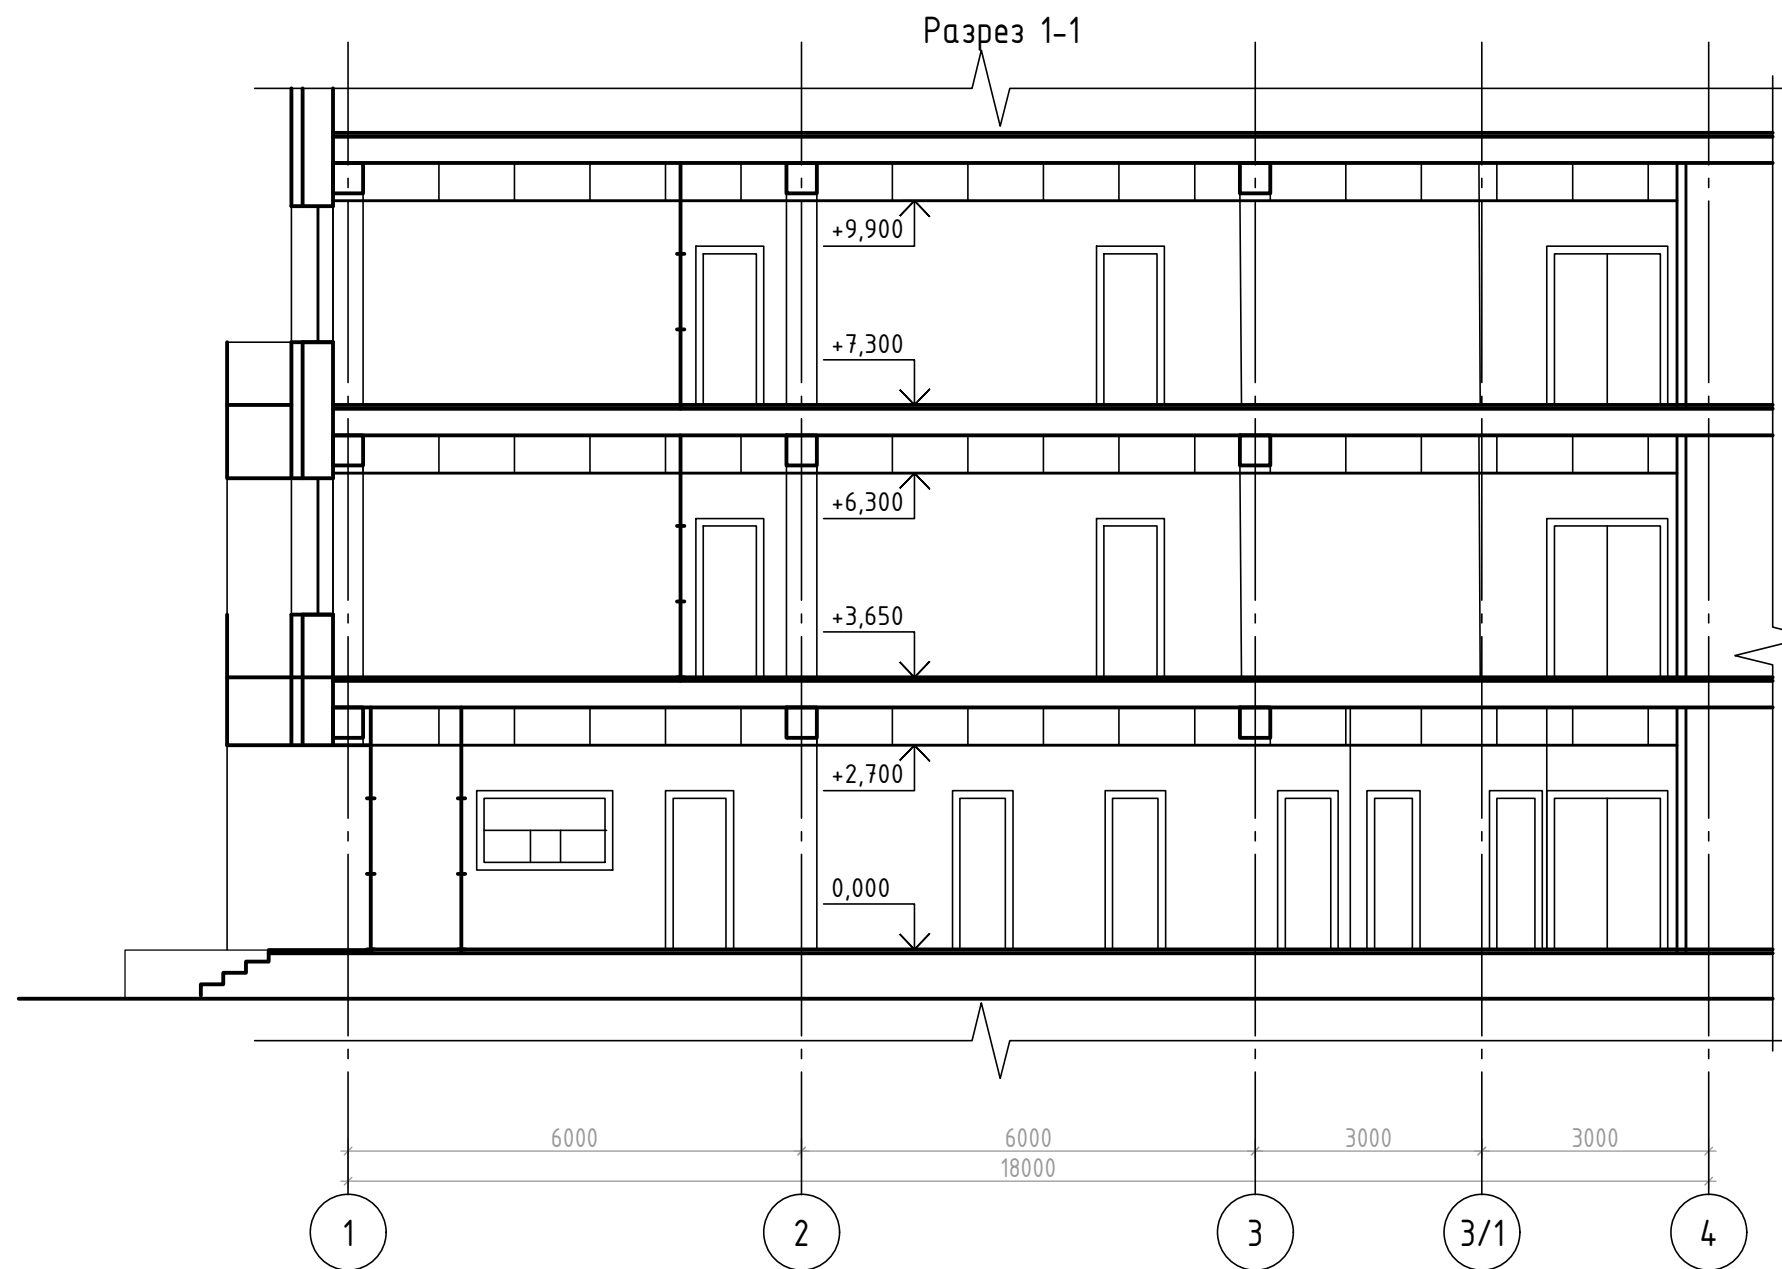

Инва. № подл.	
Подпись и дата	
Взам. инв. №	

Условные обозначения

- существующие стены и перегородки
- проектируемые перегородки из кирпича, толщина 120мм
- проектируемые металло-стеклянные перегородки

Изм.	Кол.уч.	Лист	№ док.	Подп.	Дата			
Разраб.						Стадия	Лист	Листов
Проверил						П	4	
Рук.гр.								
ГИП								
Нач.отд.								
Н.контр.								