




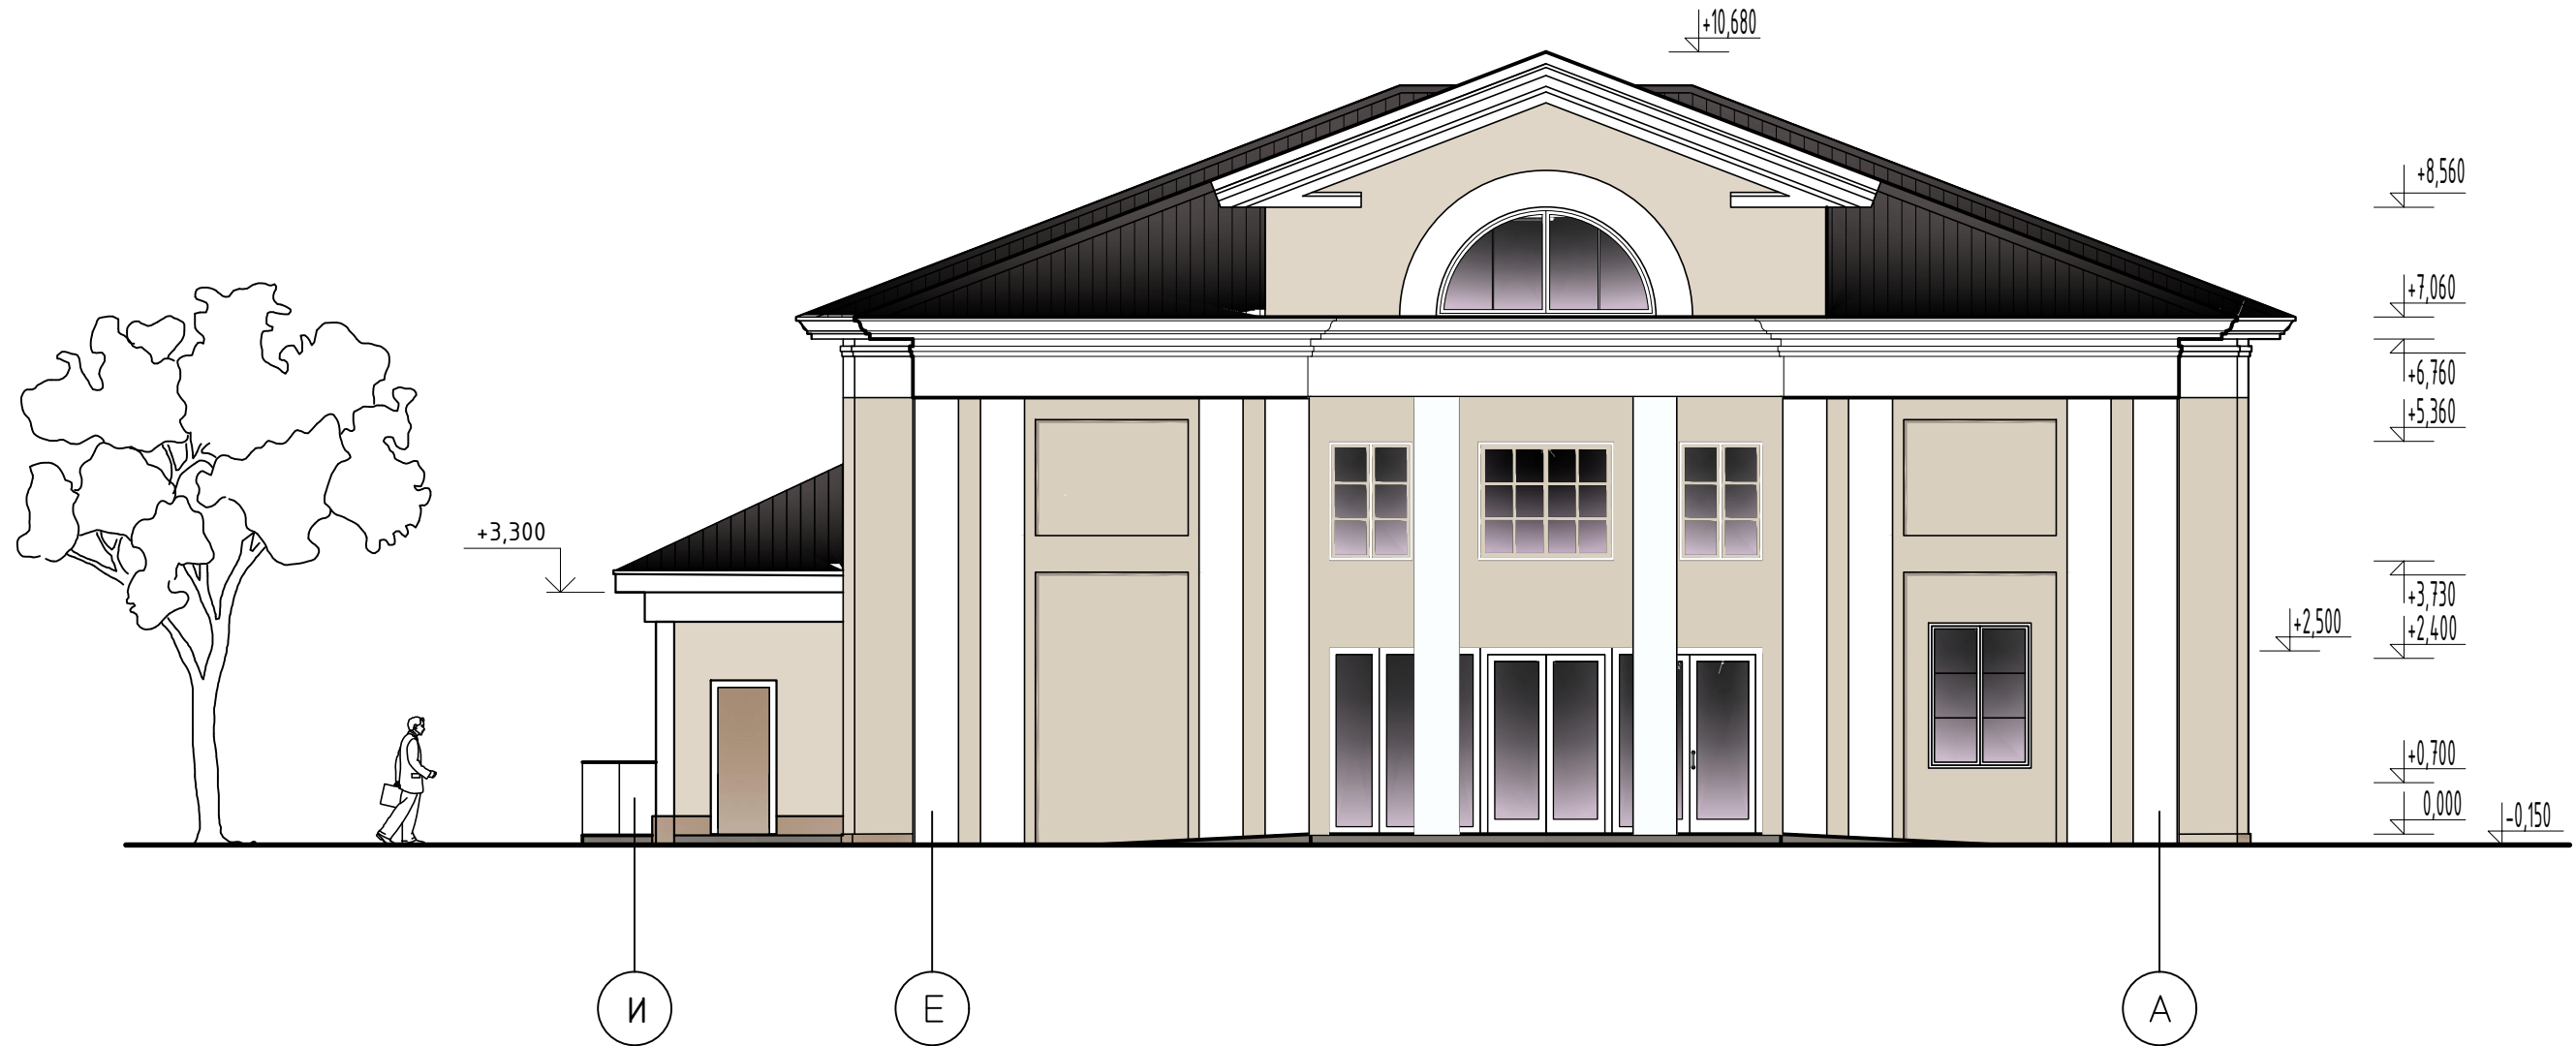

# Фасад в осях И-А




## Цветовое решение:

-  - декоративная фасадная штукатурка  
цвет бежевый
-  - декоративные элементы цвет белый
-  - кровельная металлочерепица  
цвет серый
-  - цоколь штукатурка  
цвет темно-бежевый

						1601ЛГ/17-01.2017-АР			
						Реконструкция здания на земельном участке кадастровый № 50:35:0050108:46 по адресу: Московская область, г. Луховицы, ул. Гайдара, д. 4			
Изм.	Кол.	Лист	№ док	Подп.	Дата	Магазин	Стадия	Лист	Листов
Разработал		Иванченко		<i>Иванченко</i>	03.17		П	20	9
		ГИП		Ожаренков	<i>Ожаренков</i>	03.17			
		Н.контроль		Красуленков	<i>Красуленков</i>	03.17			
						Фасад И - А	 <b>Общество с Ограниченной Ответственностью «ЕвроСтройСервис М»</b>		

# Фасад в осях А-И

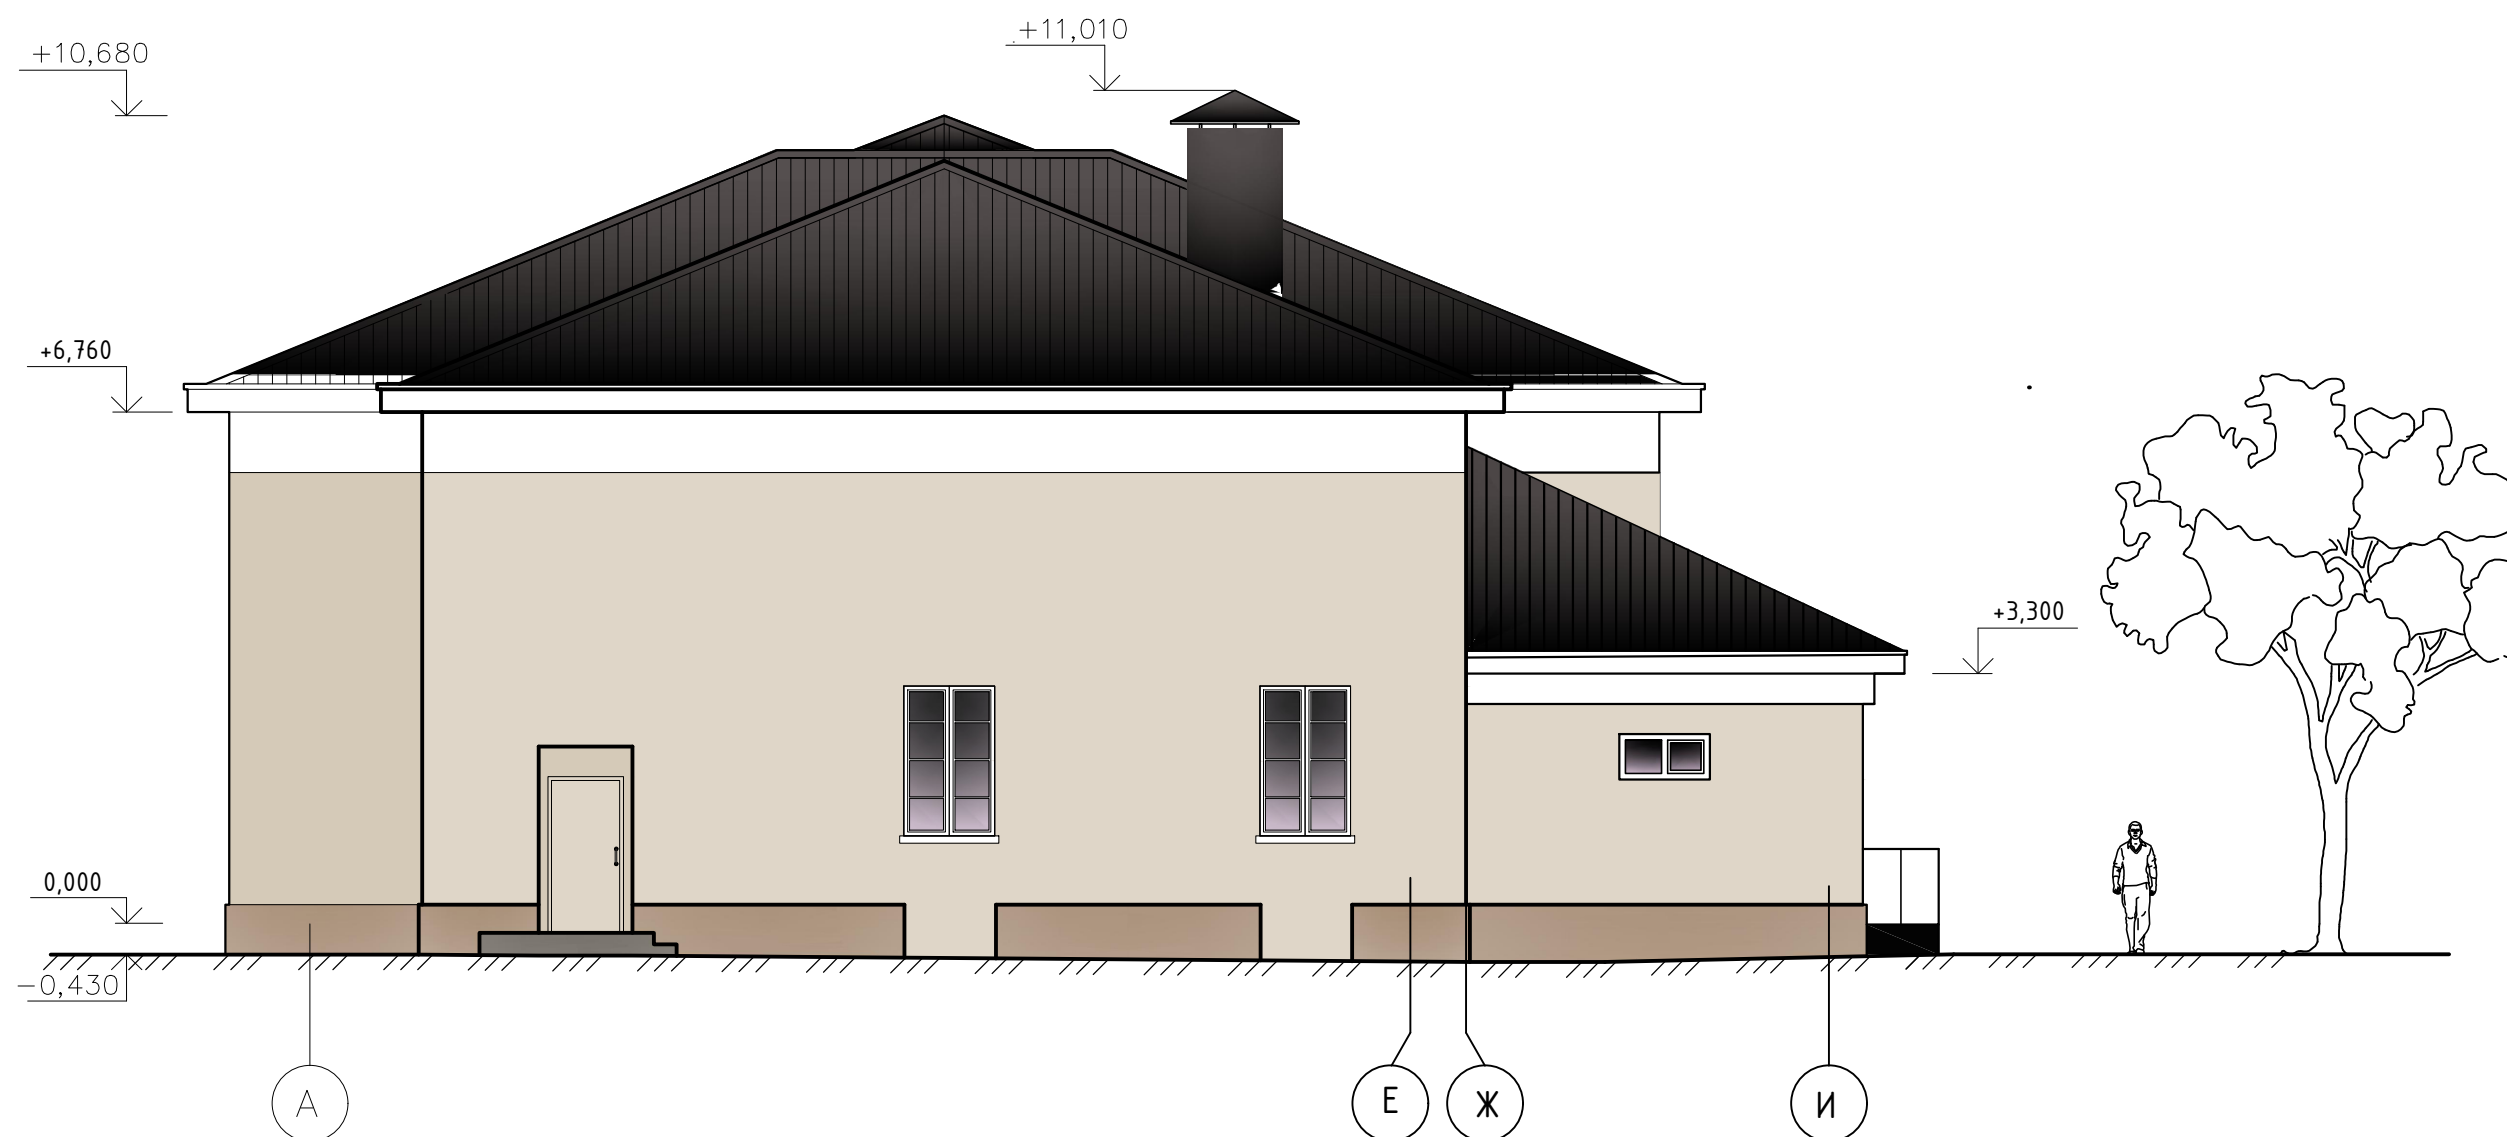


Цветовое решение:

- декоративная фасадная штукатурка  
цвет бежевый
- декоративные элементы цвет белый
- кровельная металлочерепица  
цвет серый
- цоколь штукатурка  
цвет темно-бежевый


						1601ЛГ/17-01.2017-АР			
						Реконструкция здания на земельном участке кадастровый № 50:35:0050108:46 по адресу: Московская область, г. Луховицы, ул. Гайдара, д. 4			
Изм.	Кол.	Лист	№ док	Подп.	Дата	Магазин	Стадия	Лист	Листов
Разработал		Иванченко		<i>Иванченко</i>	03.17		П	21	9
ГИП		Ожаренков		<i>Ожаренков</i>	03.17				
Н.контроль		Красуленков		<i>Красуленков</i>	03.17	Фасад А - И	 Общество с Ограниченной Ответственностью «ЕвроСтройСервис М»		

### Фасад в осях 1-10

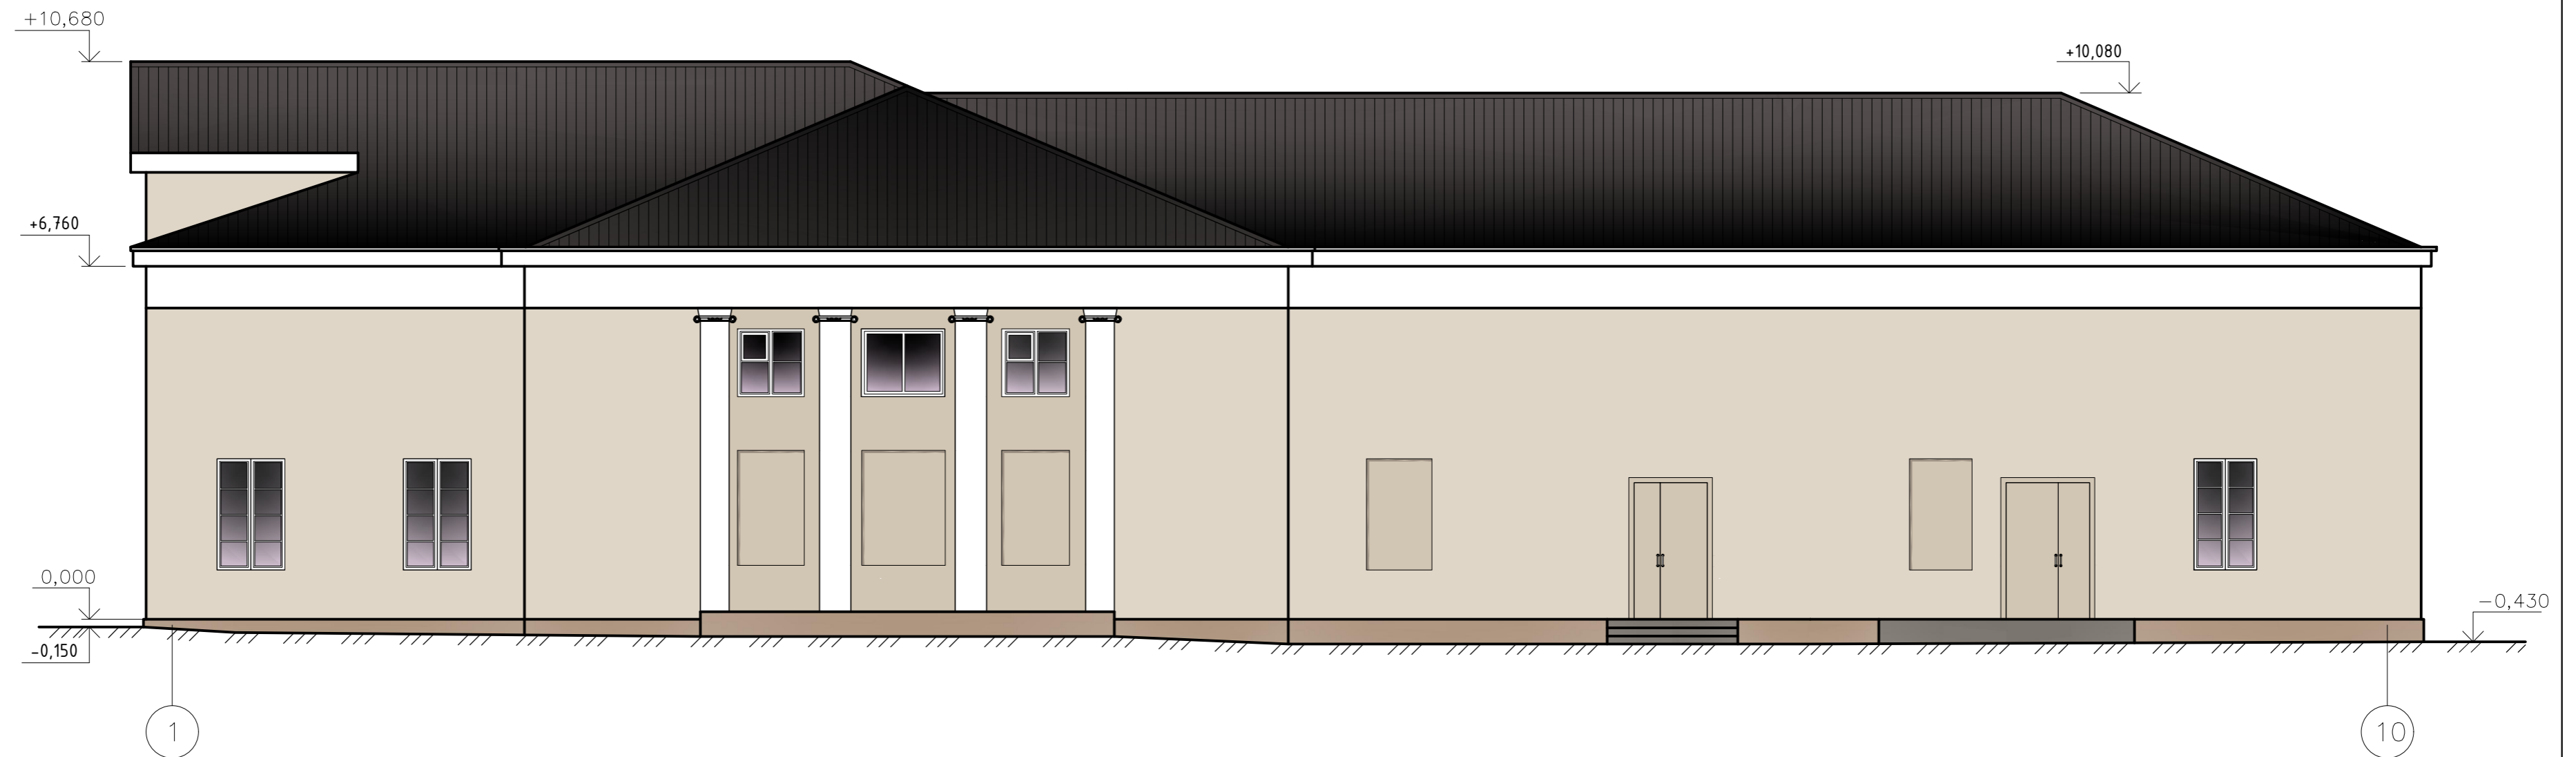


Цветовое решение:



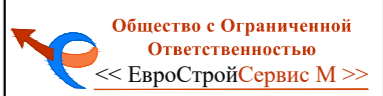

- декоративная фасадная штукатурка  
цвет бежевый
- декоративные элементы цвет белый
- кровельная металлочерепица  
цвет серый
- цоколь штукатурка  
цвет темно-бежевый

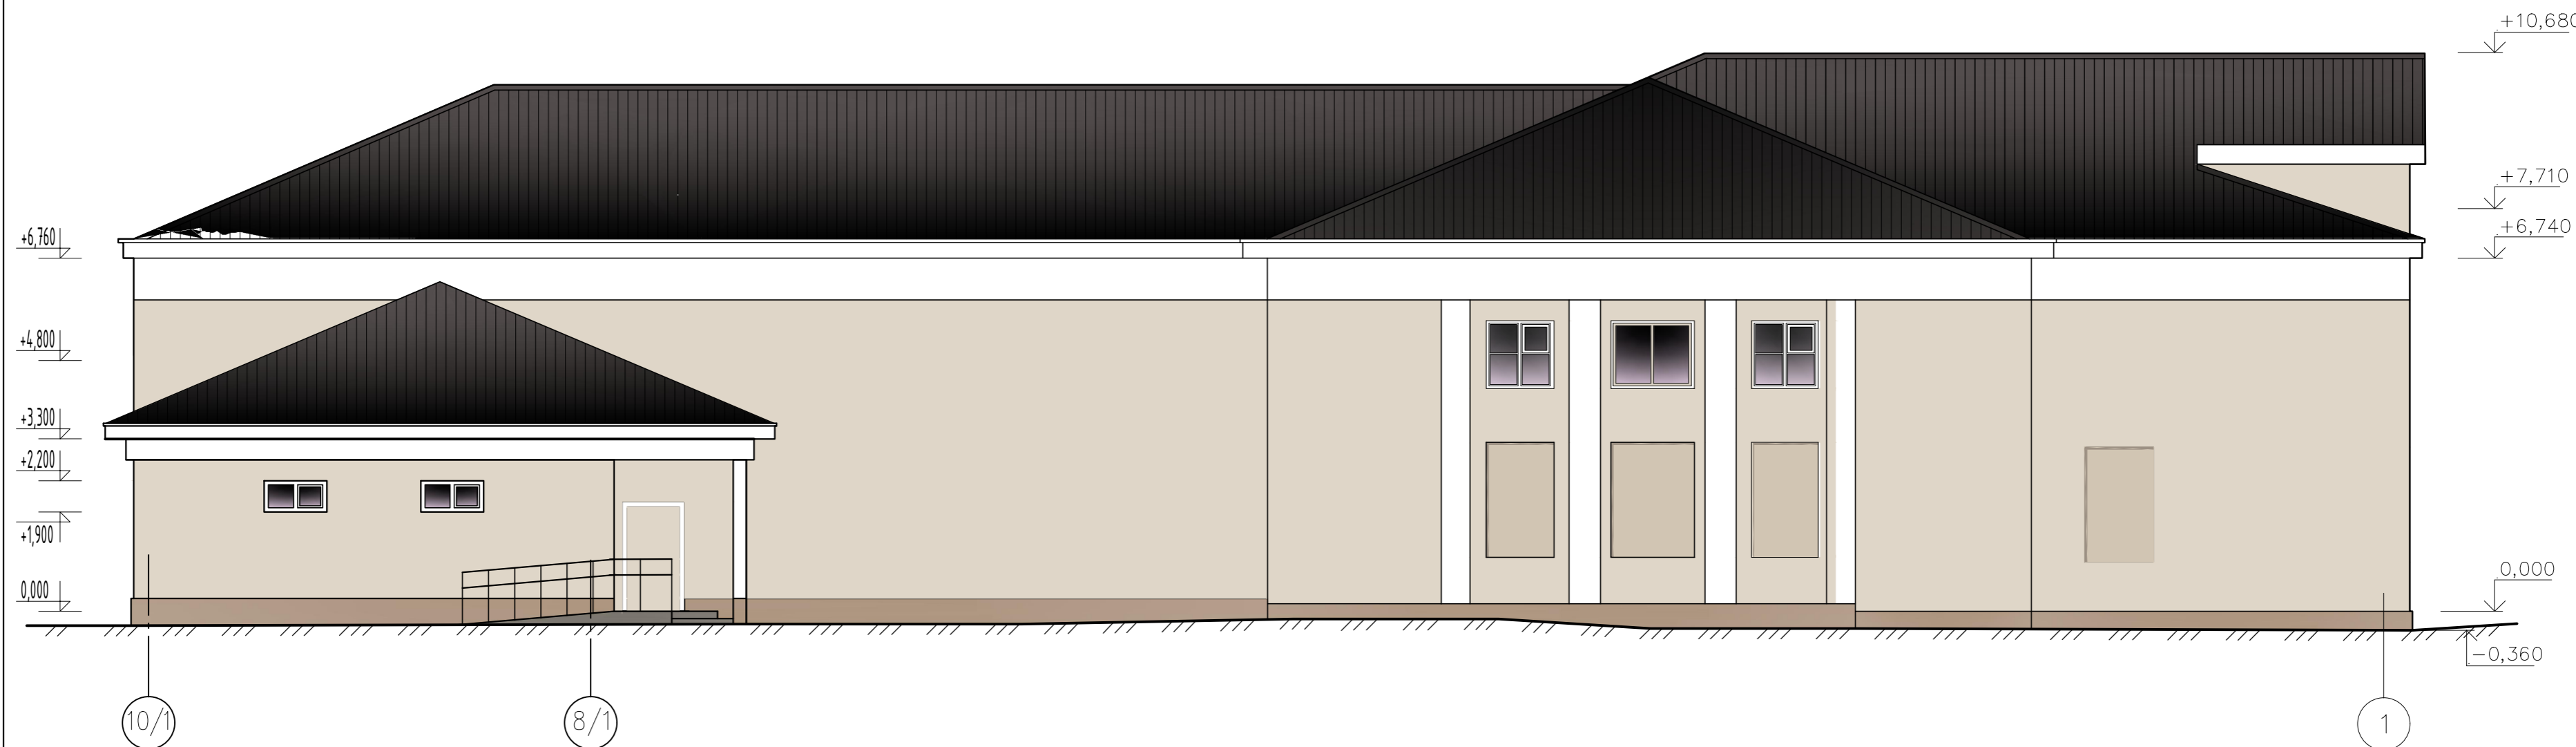						1601ЛГ/17-01.2017-АР			
						Реконструкция здания на земельном участке кадастровый № 50:35:0050108:46 по адресу: Московская область, г. Луховицы, ул. Гайдара, д. 4			
Изм.	Кол.	Лист	№ док	Подп.	Дата	Магазин	Стадия	Лист	Листов
Разработал	Иванченко			<i>Иванченко</i>	03.17		П	22	9
ГИП	Ожаренков			<i>Ожаренков</i>	03.17	Фасад 1 - 10	 Общество с Ограниченной Ответственностью «ЕвроСтройСервис М»		
Н.контроль	Красуленко			<i>Красуленко</i>	03.17				

### Фасад в осях 10/1-1




Цветовое решение:

-  - декоративная фасадная штукатурка  
цвет бежевый
-  - декоративные элементы цвет белый
-  - кровельная металлочерепица  
цвет серый
-  - цоколь штукатурка  
цвет темно-бежевый

						1601ЛГ/17-01.2017-АР			
						Реконструкция здания на земельном участке кадастровый № 50:35:0050108:46 по адресу: Московская область, г. Луховицы, ул. Гайдара, д. 4			
Изм.	Кол.	Лист	№ док	Подп.	Дата	Магазин	Стадия	Лист	Листов
Разработал	Иванченко			<i>Иванченко</i>	03.17		П	23	9
ГИП	Ожаренков			<i>Ожаренков</i>	03.17	Фасад 10/1 - 1	 Общество с Ограниченной Ответственностью «ЕвроСтройСервис М»		
Н.контроль	Красуленко			<i>Красуленко</i>	03.17				





# План подвала

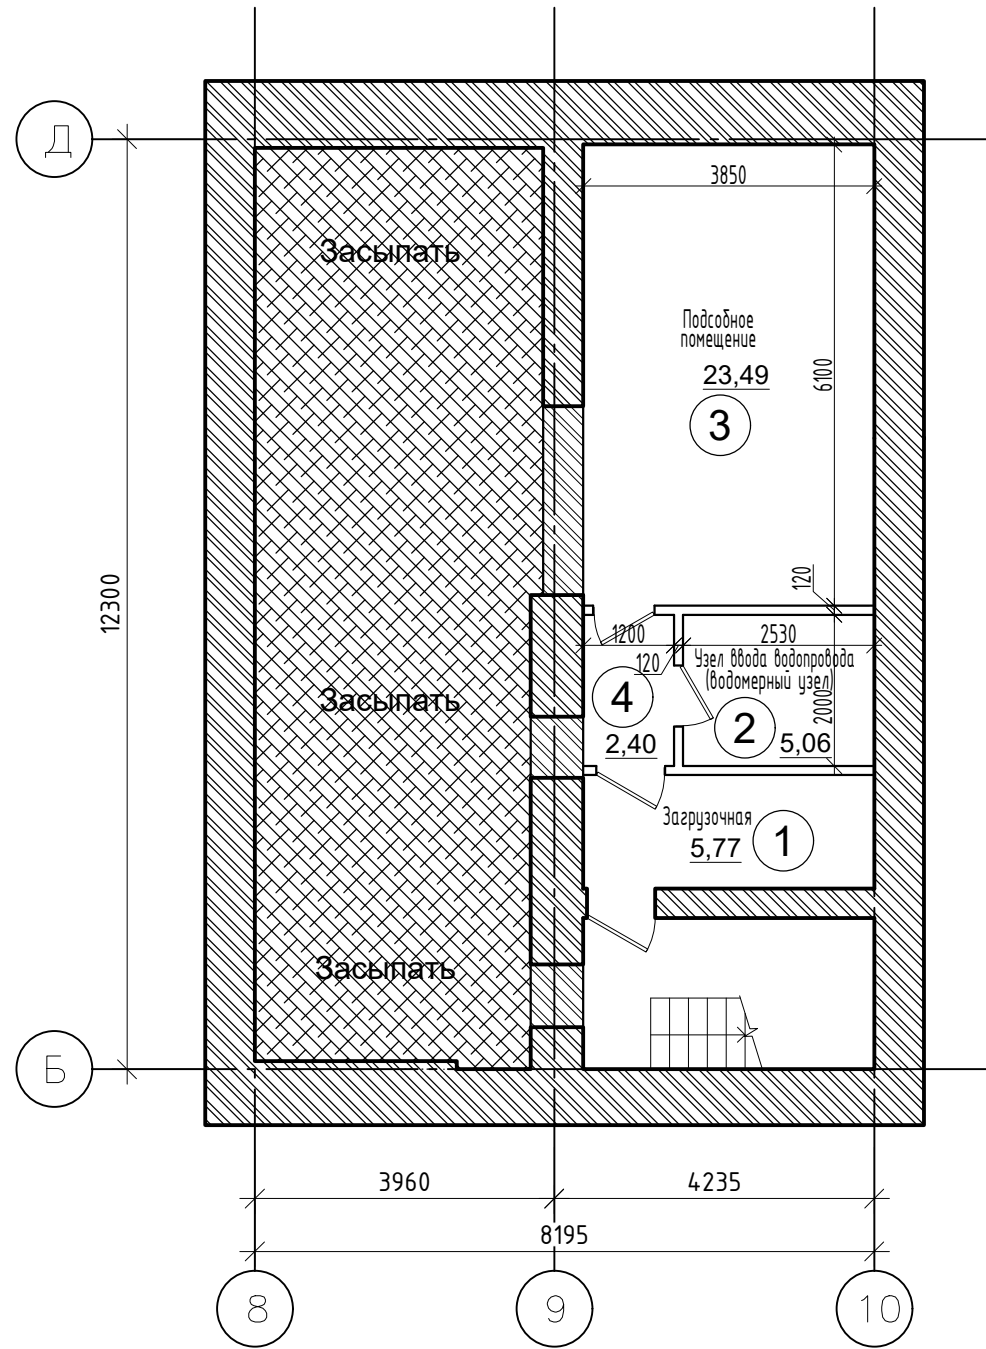

## Экспликация помещений


№№ п/п	Наименование	Пл-дь м²	При-меч.
Помещения магазина			
1	Загрузочная	5,77	
2	Узел ввода водопровода (водомерный узел)	5,06	
3	Подсобное помещение	23,49	
4	Коридор	2,40	

### Условные обозначения:

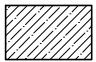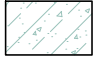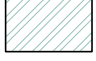-  - монолитный железобетон
-  - кладка из ячеистобетонных блоков
-  - Кирпичная кладка М150.
-  - слой утеплителя из минеральной ваты

						1601ЛГ/17-01.2017-АР			
						Реконструкция здания на земельном участке кадастровый № 50:35:0050108:46 по адресу: Московская область, г. Луховицы, ул. Гайдара, д. 4			
Изм.	Кол.	Лист	№ док	Подп.	Дата	Магазин	Стадия	Лист	Листов
Разработал		Иванченко		<i>Иванченко</i>	03.17		П	24	9
ГИП		Ожаренков		<i>Ожаренков</i>	03.17				
Н.контроль		Красуленков		<i>Красуленков</i>	03.17	План подвала	 Общество с Ограниченной Ответственностью << ЕвроСтройСервис М >>		

План первого этажа

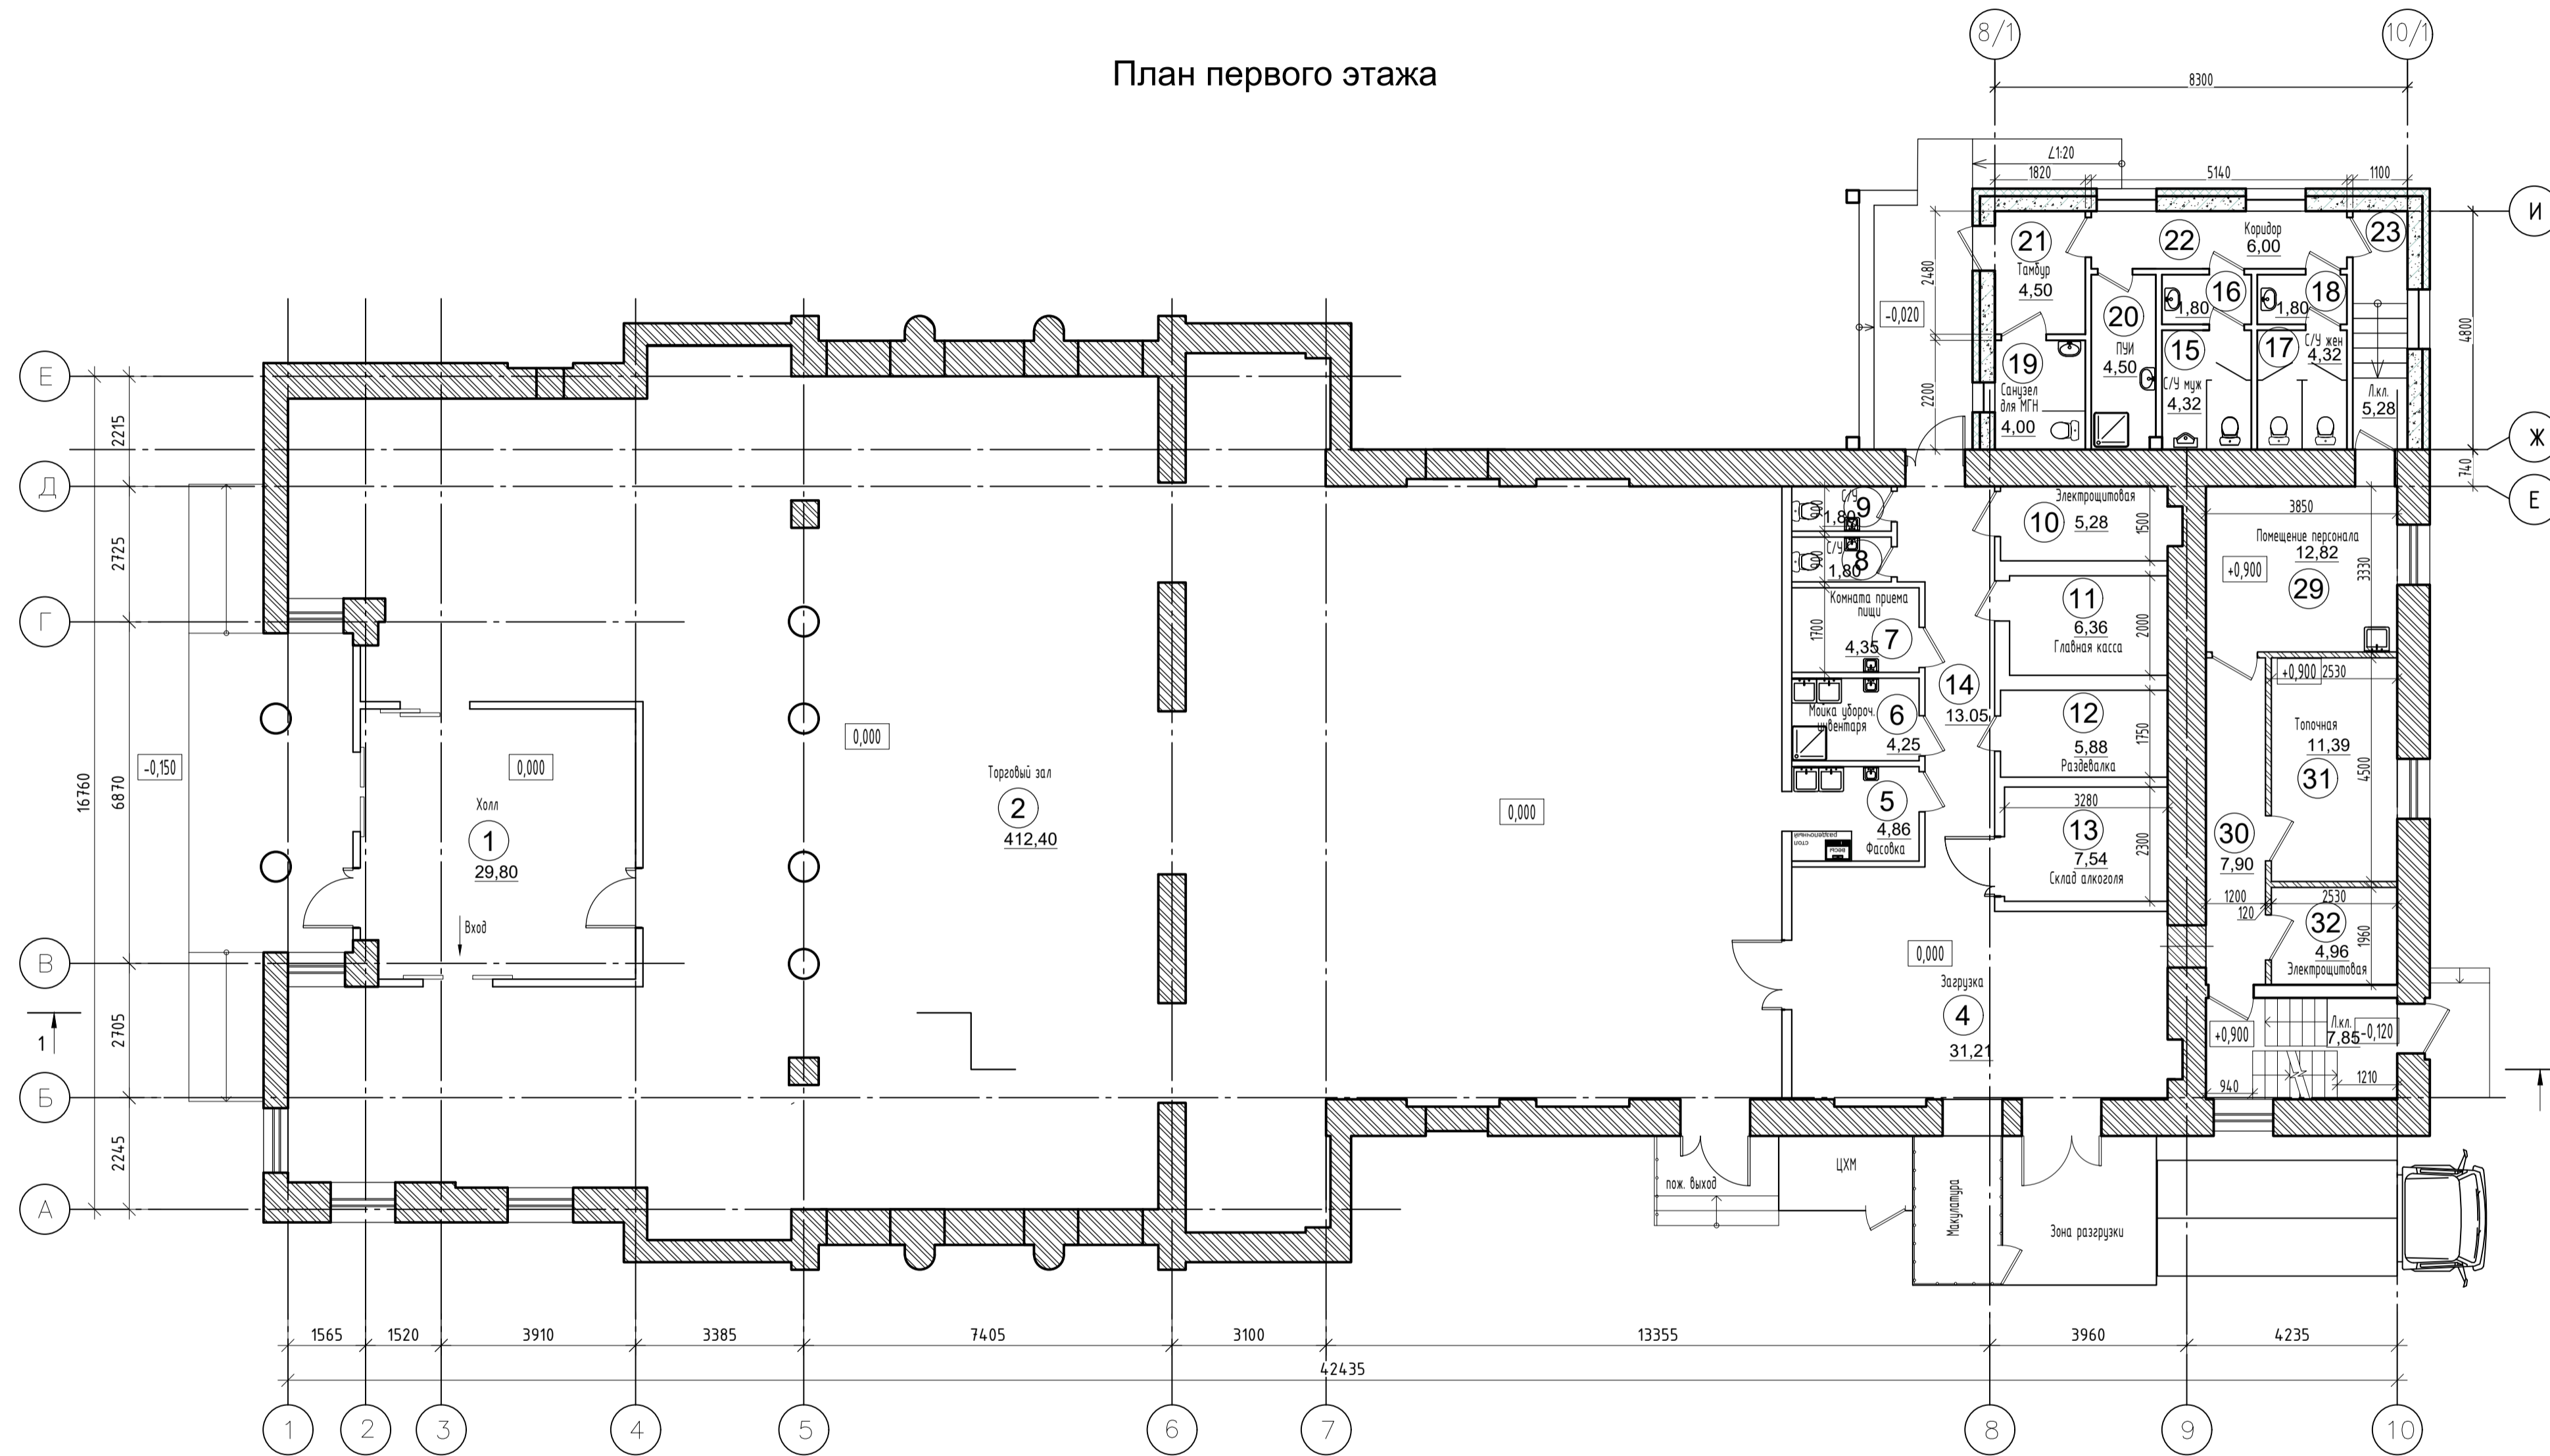

Экспликация помещений


№№ п/п	Наименование	Пл-дь м²	Примеч.
Помещения магазина			
1	Тамбур-холл	29,80	
2	Торговый зал	412,40	
3	Лестничная клетка	7,85	
4	Загрузка	31,21	
5	Фасовка	4,86	
6	Мойка уборочного инвентаря	4,25	
7	Комната приема пищи	4,35	
8	Санузел	1,80	
9	Санузел	1,80	
10	Электрощитовая	5,28	
11	Главная касса	6,36	
12	Раздевалка	5,88	
13	Склад алкоголя	7,54	
14	Коридор	13,05	
Помещения общественного туалета			
15	Санузел мужской	4,32	
16	Умывальная мужская	1,80	
17	Санузел женский	4,32	
18	Умывальная женская	1,80	
19	Санузел для МГН	4,00	
20	Помещение уборочного инвентаря (ПУИ)	4,50	
21	Тамбур	4,50	
22	Коридор	6,00	
23	Лестничная клетка	5,28	

Условные обозначения:





- монолитный железобетон
- кладка из ячеистобетонных блоков
- Кирпичная кладка М150.
- слой утеплителя из минеральной ваты

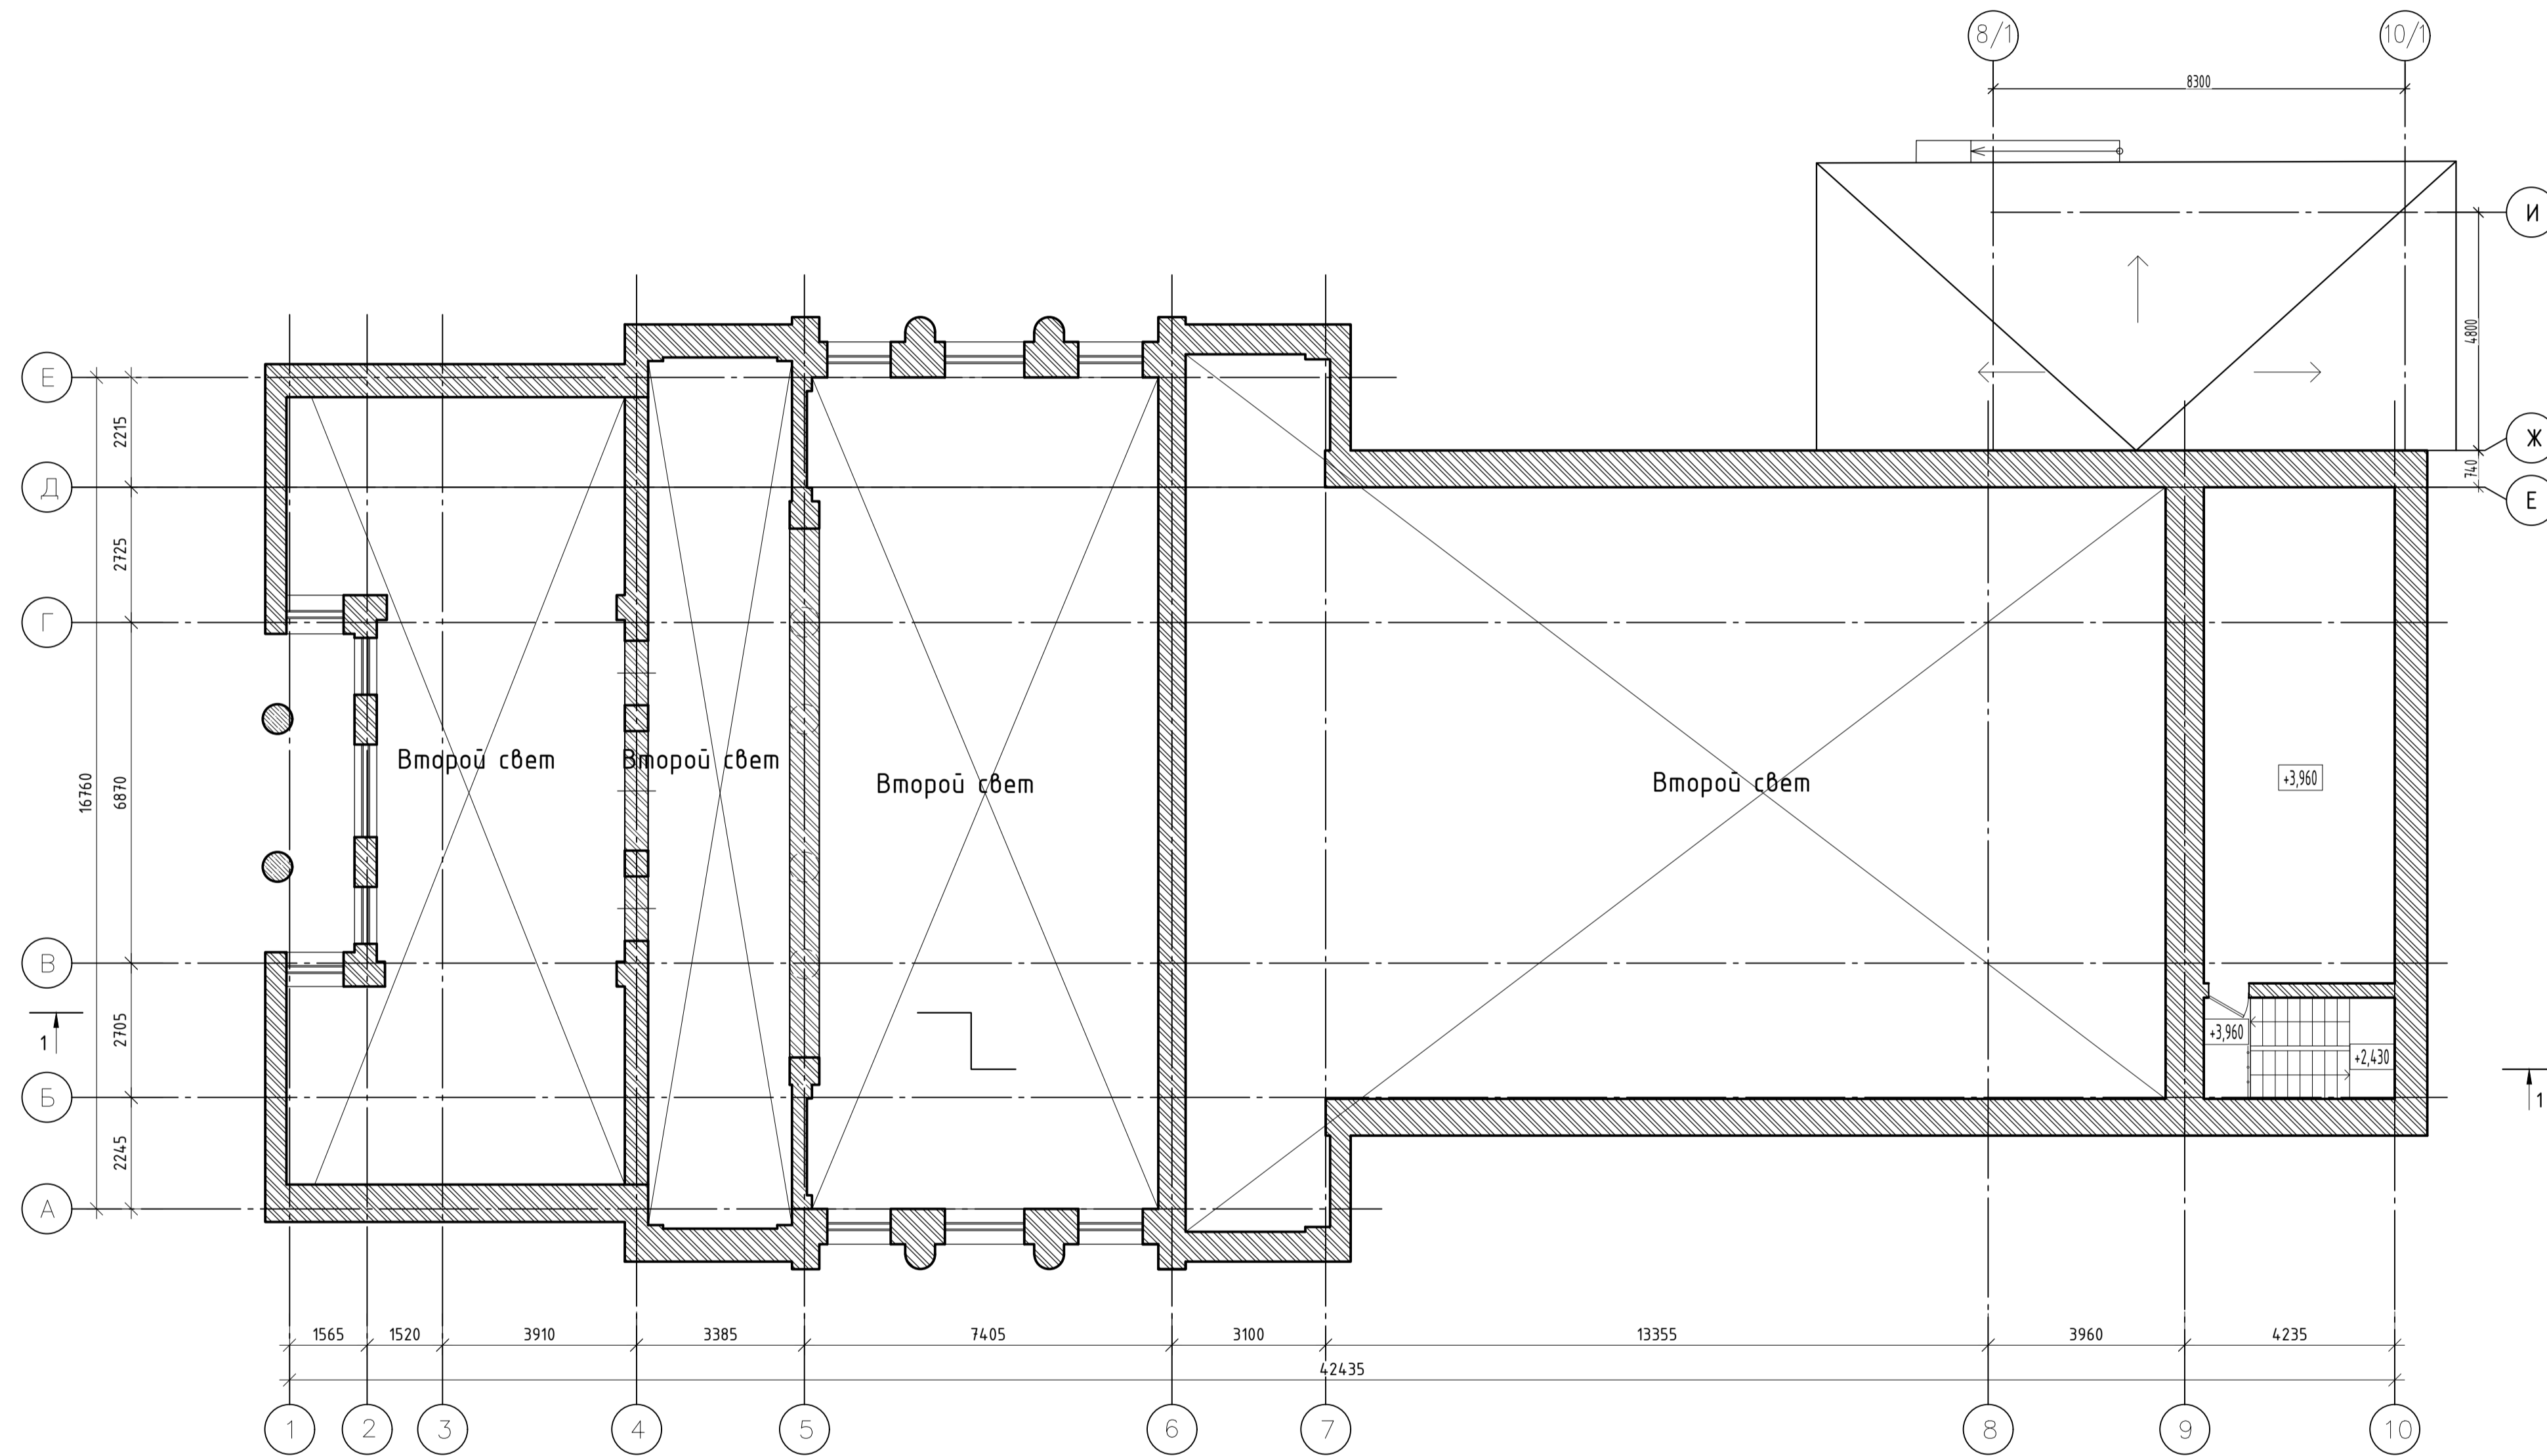					1601ЛГ/17-01.2017-АР				
					Реконструкция здания на земельном участке кадастровый № 50:35:0050108:46 по адресу: Московская область, г. Луховицы, ул. Гайдара, д. 4				
Изм.	Кол.	Лист	№ док	Подп.	Дата	Магазин	Стадия	Лист	Листов
Разработал				<i>Иванченко</i>	03.17		П	25	9
ГИП				<i>Ожаренков</i>	03.17				
Н.контроль				<i>Красуленко</i>	03.17	План первого этажа	Общественно-Организованная Ответственность «С» ЕвроСтройСервис М»		

План второго этажа





Условные обозначения:

-  - монолитный железобетон
-  - кладка из ячеистобетонных блоков
-  - Кирпичная кладка М150.
-  - слой утеплителя из минеральной ваты

					1601ЛГ/17-01.2017-АР			
					Реконструкция здания на земельном участке кадастровый № 50.35.0050108.46 по адресу: Московская область, г. Луховицы, ул. Гайдара, д. 4			
Изм.	Кол.	Лист № док.	Подп.	Дата	Магазин	Стадия	Лист	Листов
Разработал	Иванченко		<i>Иванченко</i>	03.17		П	26	9
ГИП	Ожаренков		<i>Ожаренков</i>	03.17	План второго этажа	Общество с ограниченной ответственностью «ЕвроСтройСервис М»		
Н.контроль	Красуленко		<i>Красуленко</i>	03.17		«ЕвроСтройСервис М»		


# План кровли

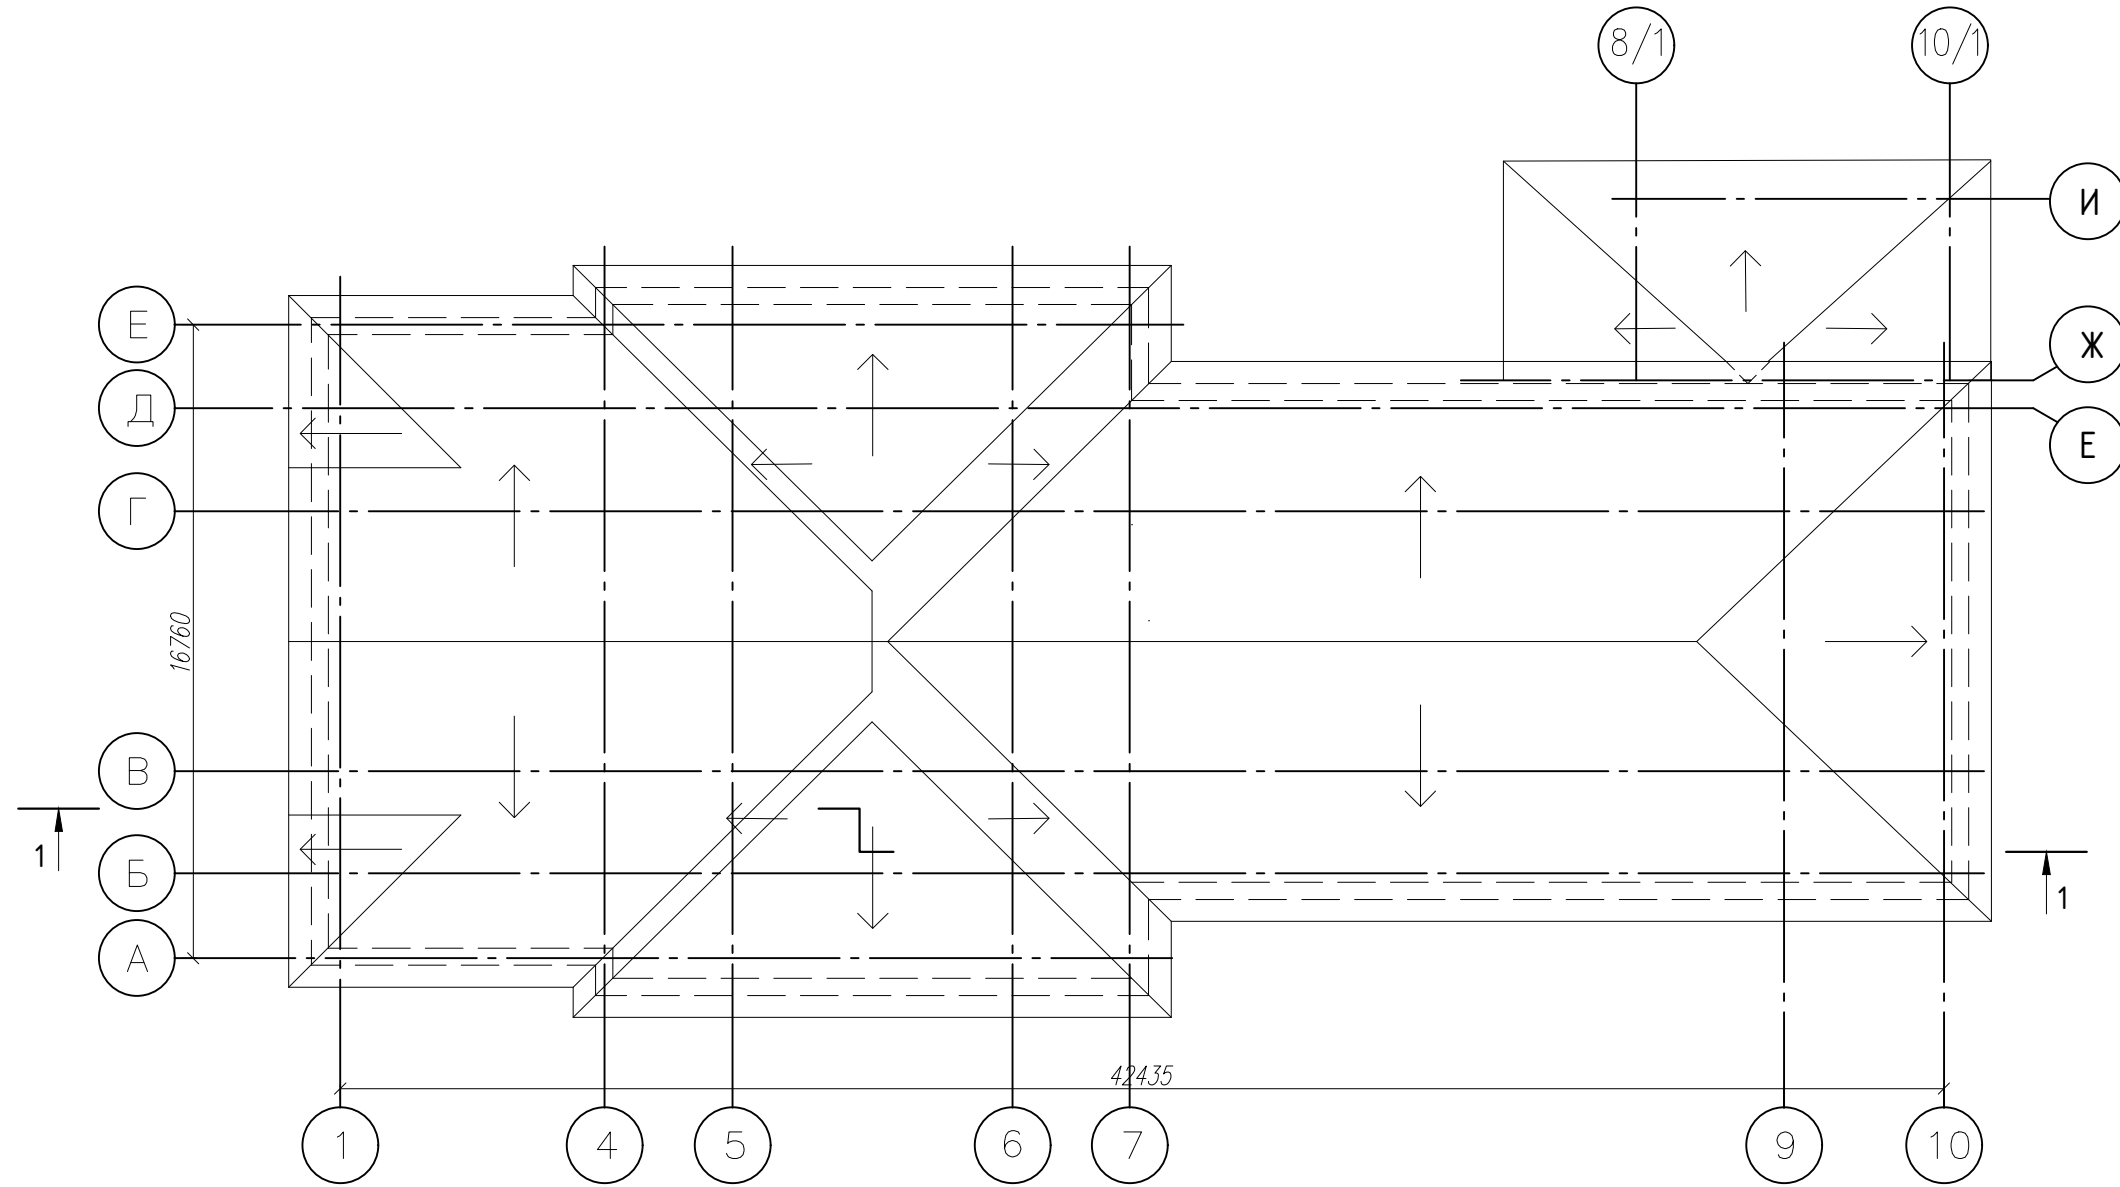

						1601ЛГ/17-01.2017-АР			
						Реконструкция здания на земельном участке кадастровый № 50:35:0050108:46 по адресу: Московская область, г. Луховицы, ул. Гайдара, д. 4			
Изм.	Кол.	Лист	№ док	Подп.	Дата	Магазин	Стадия	Лист	Листов
Разработал		Иванченко		<i>Иванченко</i>	03.17		П	27	9
ГИП		Ожаренков		<i>Ожаренков</i>	03.17				
Н.контроль		Красуленков		<i>Красуленков</i>	03.17	План кровли. М1:200.	 Общество с Ограниченной Ответственностью << ЕвроСтройСервис М >>		



### Разрез 1-1

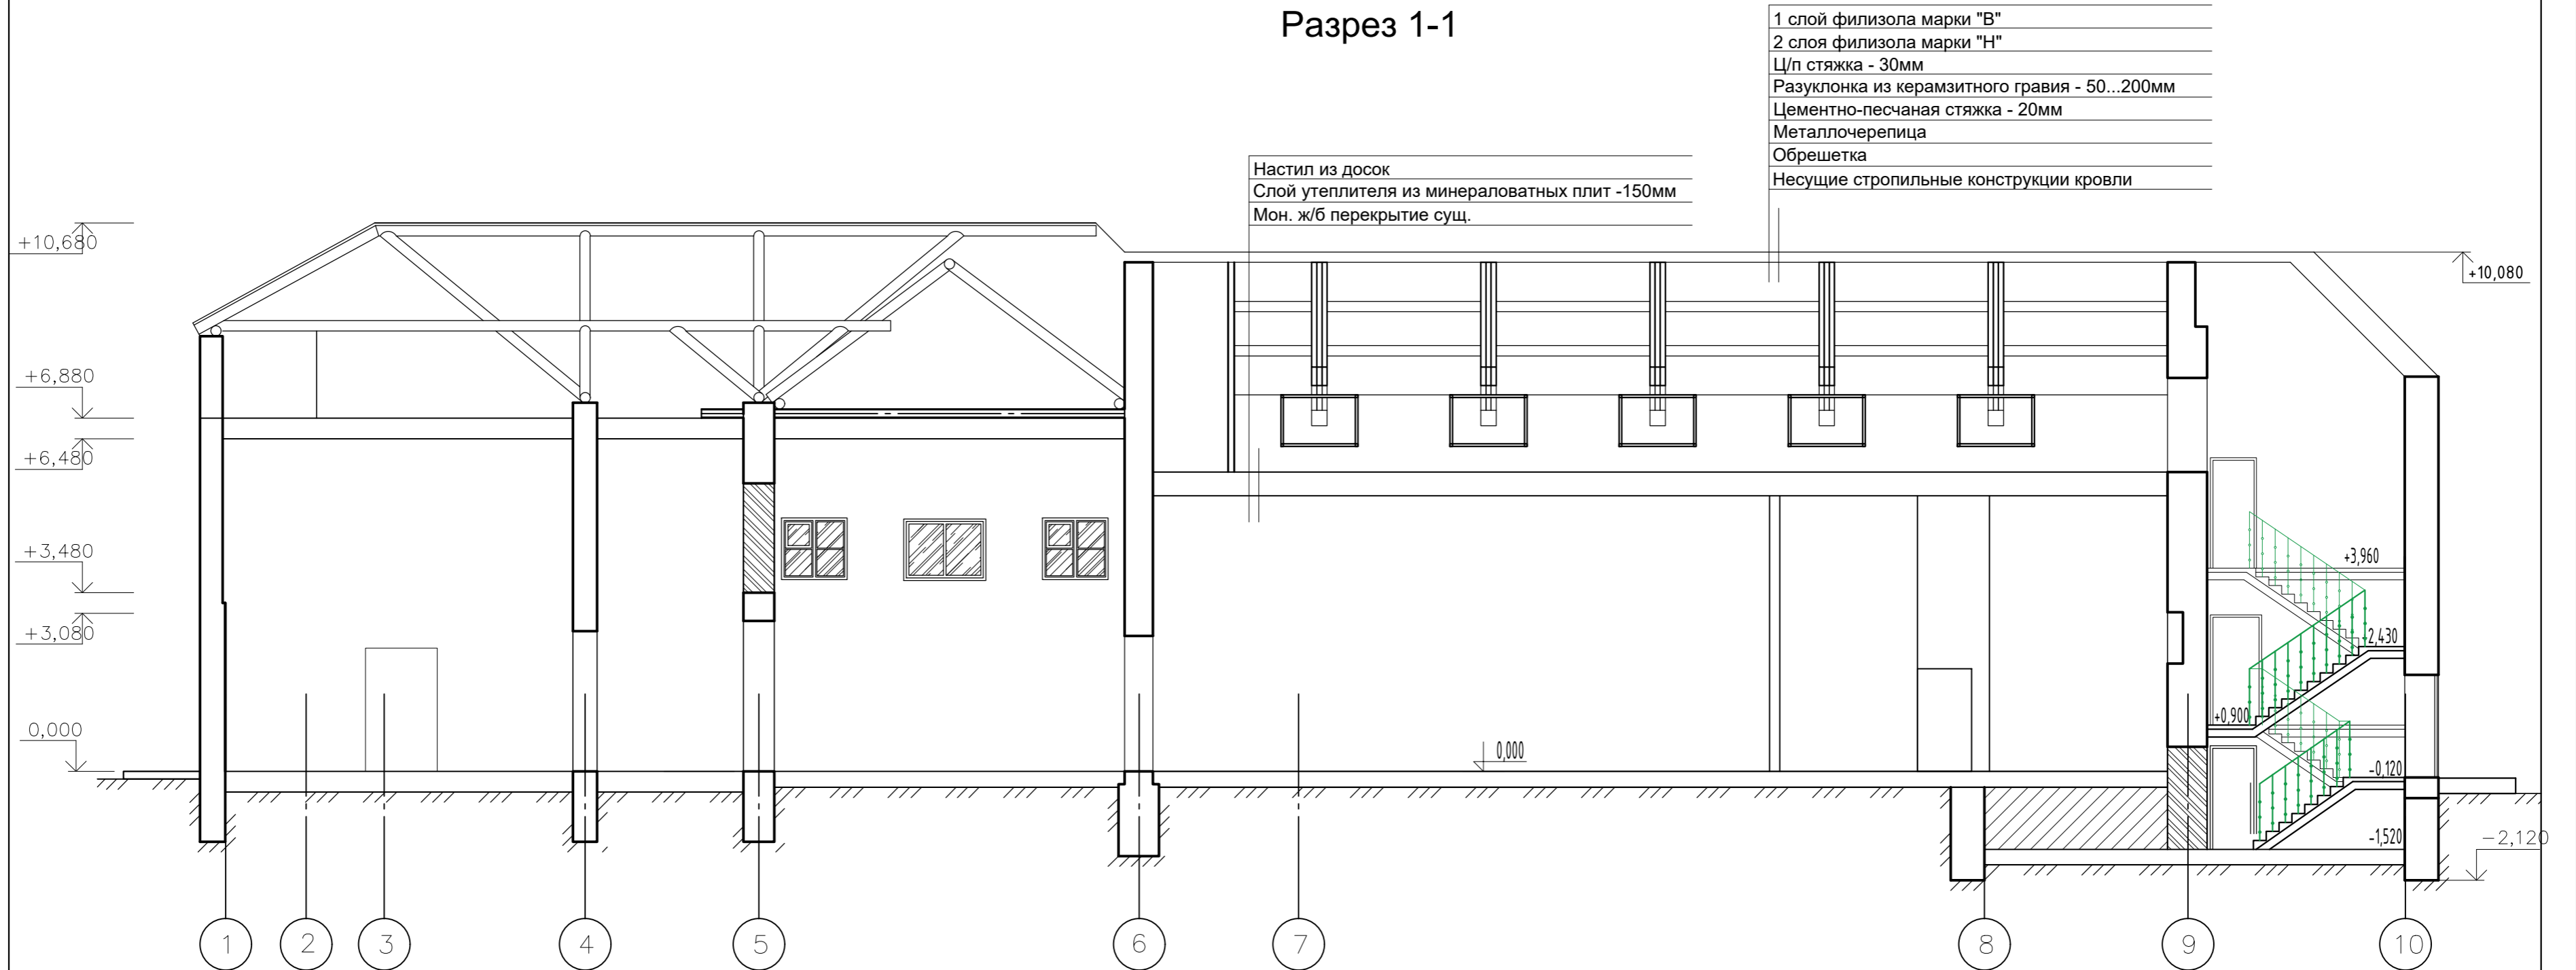


- 1 слой флизоло марки "В"
- 2 слоя флизоло марки "Н"
- Ц/п стяжка - 30мм
- Разуклонка из керамзитного гравия - 50...200мм
- Цементно-песчаная стяжка - 20мм
- Металлочерепица
- Обрешетка
- Несущие стропильные конструкции кровли

- Настил из досок
- Слой утеплителя из минераловатных плит -150мм
- Мон. ж/б перекрытие сущ.

**ПРИМЕЧАНИЕ:**

1. Наружные стены:
  - существующие - кладка из обыкновенного керамического кирпича -770мм; штукатурный слой;
  - пристройки - кладка из ячеистобетонных блоков - 300мм; слой утеплителя из негорючих минераловатных плит ROCKWOOL- 150мм; отделочный слой - штукатурка;
2. Внутренние стены и перегородки - керамический кирпич по ГОСТ 530-2007, пенобетонные блоки.
3. Планы этажей см. листы 2-4.
4. План кровли см. лист 6.

						1601ЛГ/17-01.2017-АР			
						Реконструкция здания на земельном участке кадастровый № 50:35:0050108:46 по адресу: Московская область, г. Луховицы, ул. Гайдара, д. 4			
Изм.	Кол.	Лист	№ док	Подп.	Дата	Магазин	Стадия	Лист	Листов
Разработал	Иванченко			<i>Иванченко</i>	03.17		п	28	9
ГИП	Ожаренков			<i>Ожаренков</i>	03.17				
Н.контроль	Красуленко			<i>Красуленко</i>	03.17	Разрез 1 - 1	 Общество с Ограниченной Ответственностью «ЕвроСтройСервис М»		