


План мансардного этажа

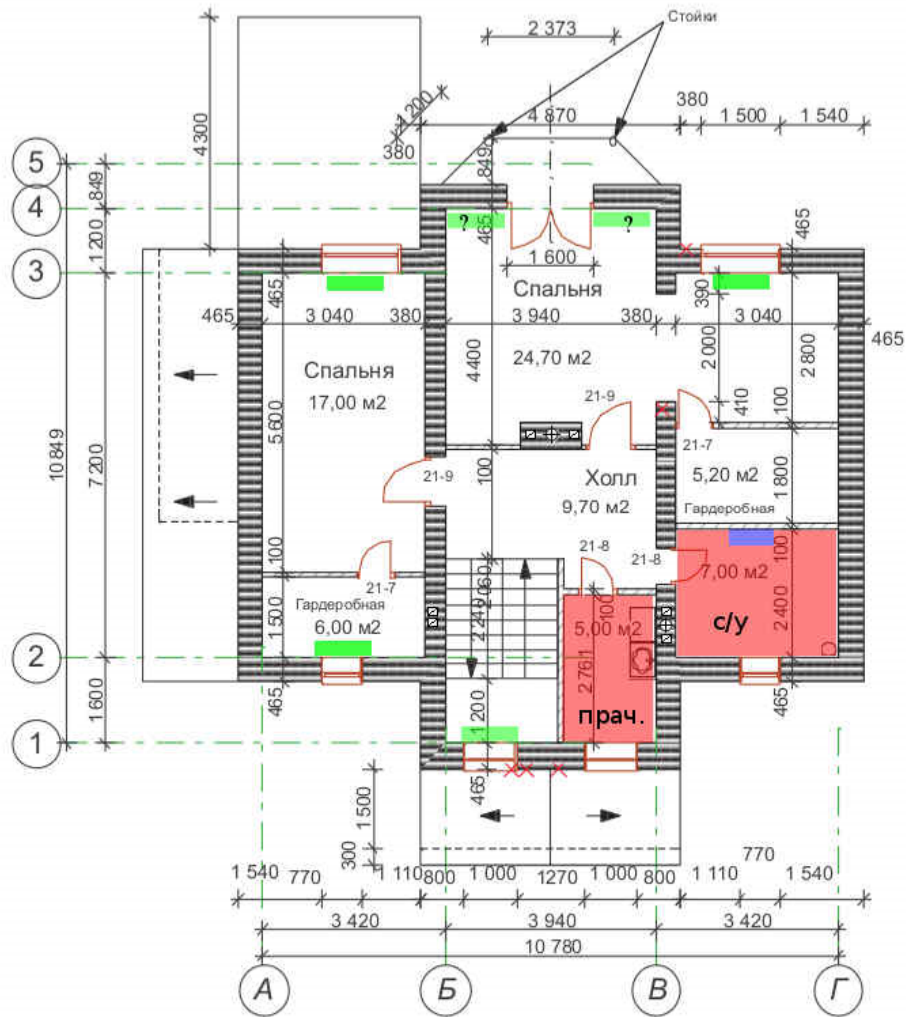

- Батареи отопления
- Полотенцесушитель
- Теплый пол (в летнее время отключается)

? Не знаю как правильно

						Индивидуальный жилой дом		
Изм.	Кол.уч.	Лист	№ Док.	Подпись	Дата			
						Стадия		Лист
						р		
Архитектор						Андреианов		
Н.Контроль						Андреианова		
План мансардного этажа						ООО "Андреианов" * Свидетельство СРО		