


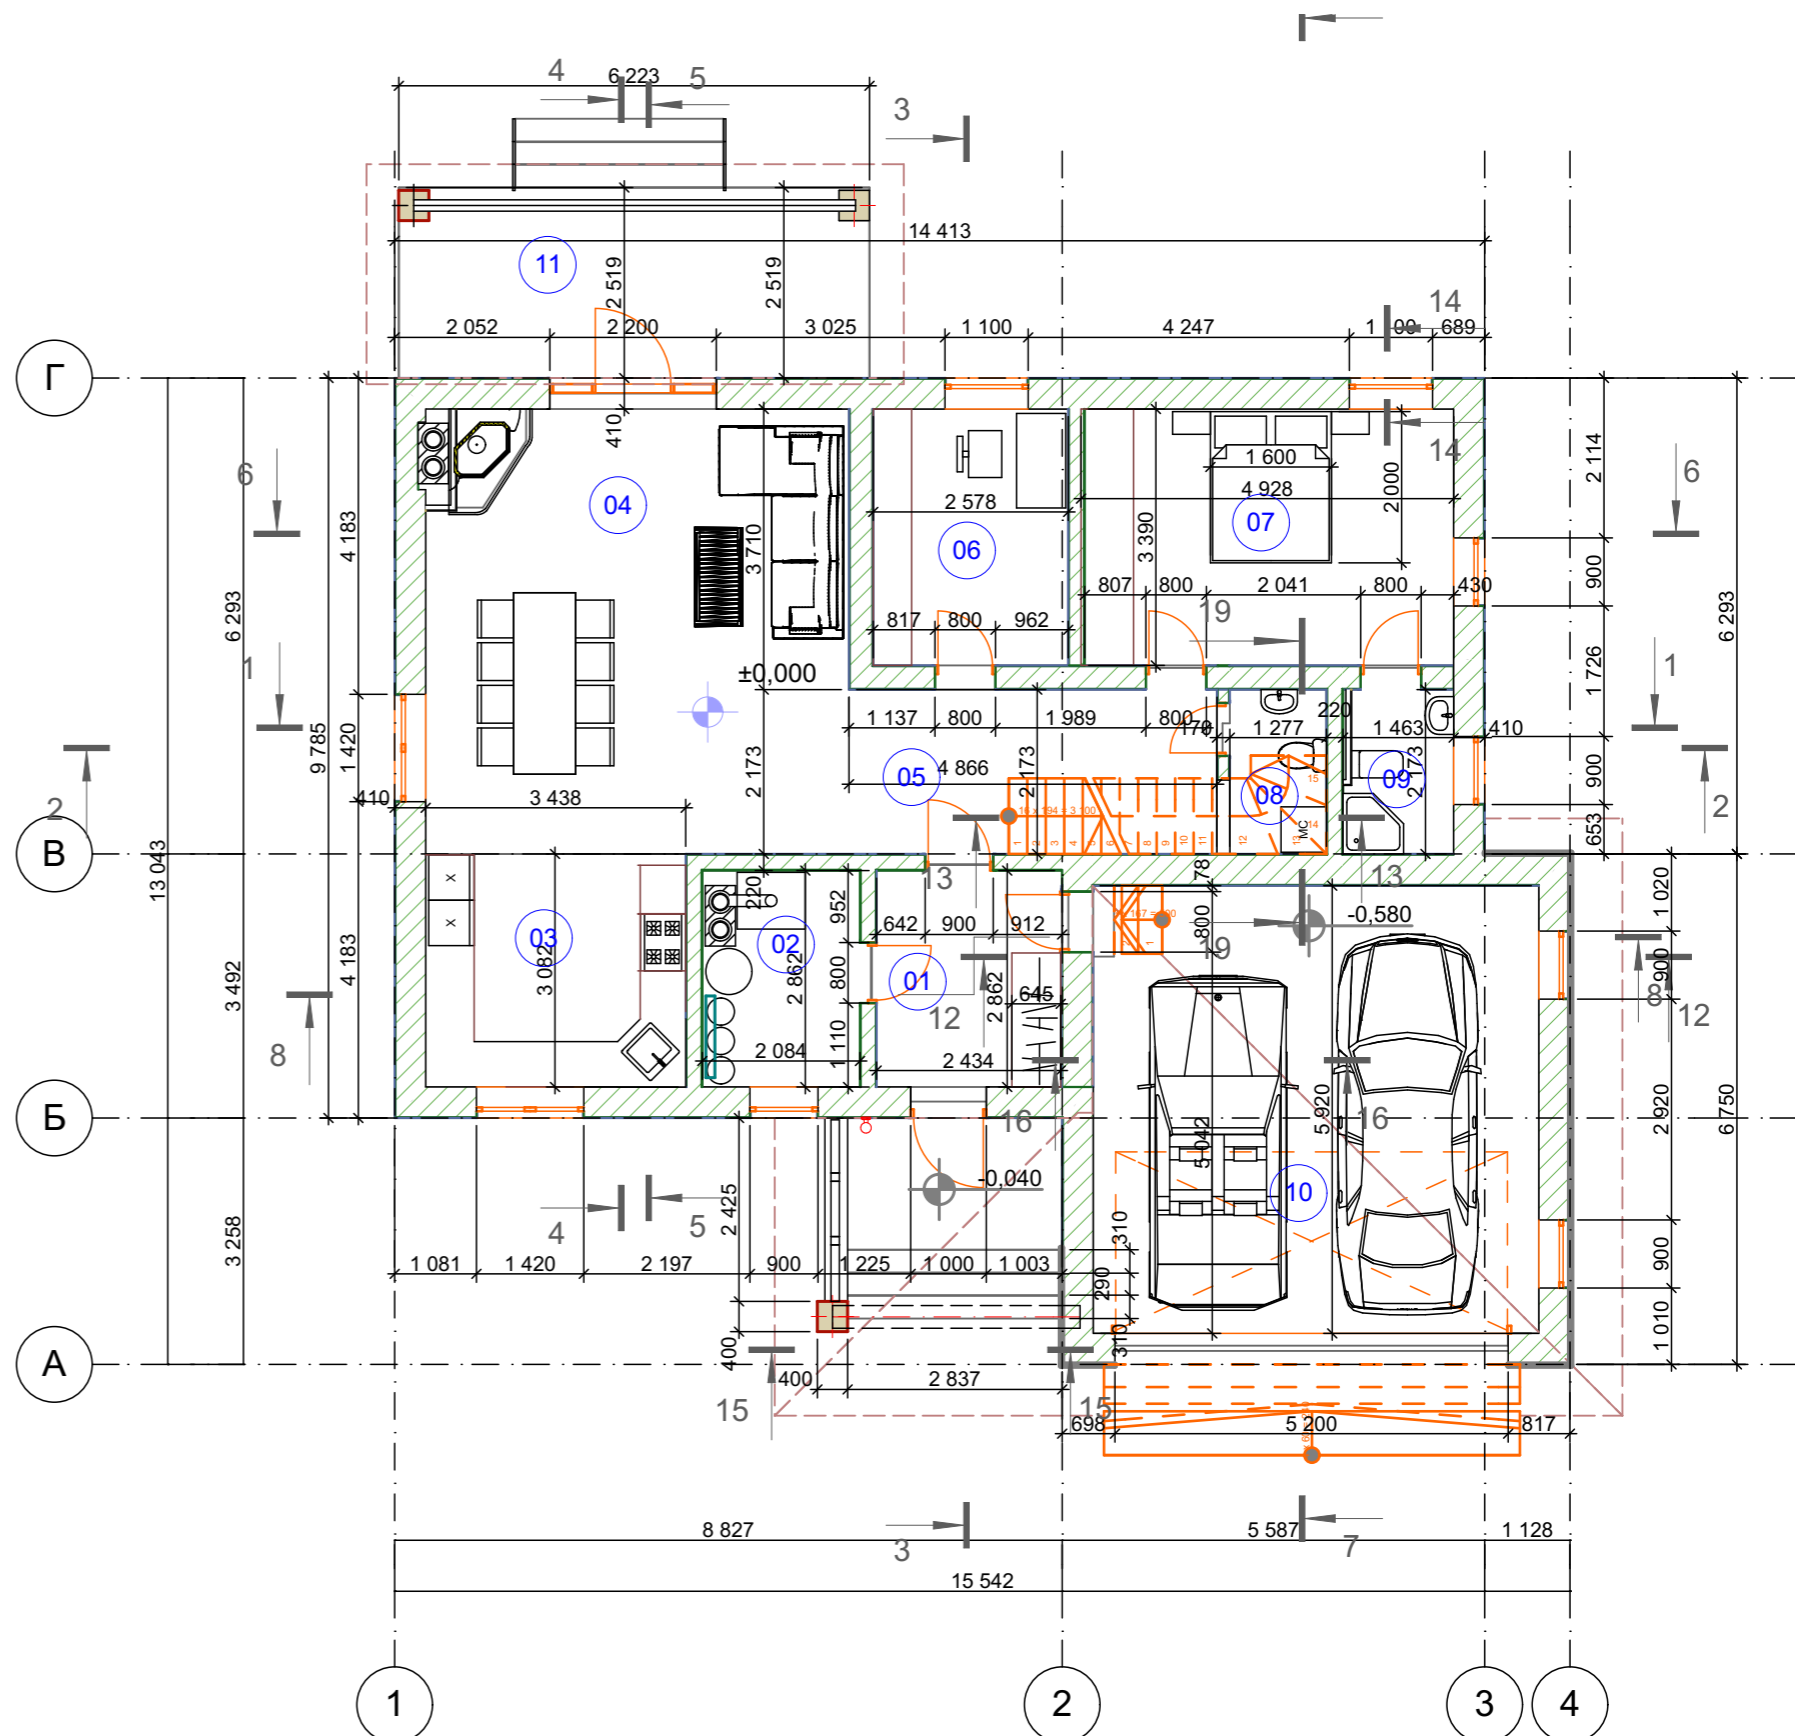



Экспликация помещений		
<b>1-этаж</b>		
№ п/п	Наименование	Пл. м2
1	прихожая	6,95
2	топочная	5,96
3	кухня	10,6
4	гостиная	32,93
5	холл	8,45
6	кабинет	8,74
7	спальня	16,71
8	СУ	3,07
9	Ванная	3,03
10	Гараж	36,15
Всего по этажу		132,59
<b>мансарда</b>		
№ п/п	Наименование	Пл. м2
12	ванная	6,38
13	холл	12,5
14	спальня	27,51
15	комната	19,31
16	кладовая	8,77
17	комната	16,52
18	кладовая	3,35
Всего по этажу		94,34
Итого		226,93
<b>Летние</b>		
11	терраса	15,32




МО, Рузский р-н, Комлевский с/о, д.Старо, уч. 36

план 1-го этажа


Стадия	Лист	Листов
	03	

Экспликация помещений		
<b>1-этаж</b>		
№ п/п	Наименование	Пл. м2
1	прихожая	6,95
2	топочная	5,96
3	кухня	10,6
4	гостиная	32,93
5	холл	8,45
6	кабинет	8,74
7	спальня	16,71
8	СУ	3,07
9	Ванная	3,03
10	Гараж	36,15
Всего по этажу		132,59
<b>мансарда</b>		
№ п/п	Наименование	Пл. м2
12	ванная	6,38
13	холл	12,5
14	спальня	27,51
15	комната	19,31
16	кладовая	8,77
17	комната	16,52
18	кладовая	3,35
Всего по этажу		94,34
Итого		226,93
<b>Летние</b>		
11	терраса	15,32

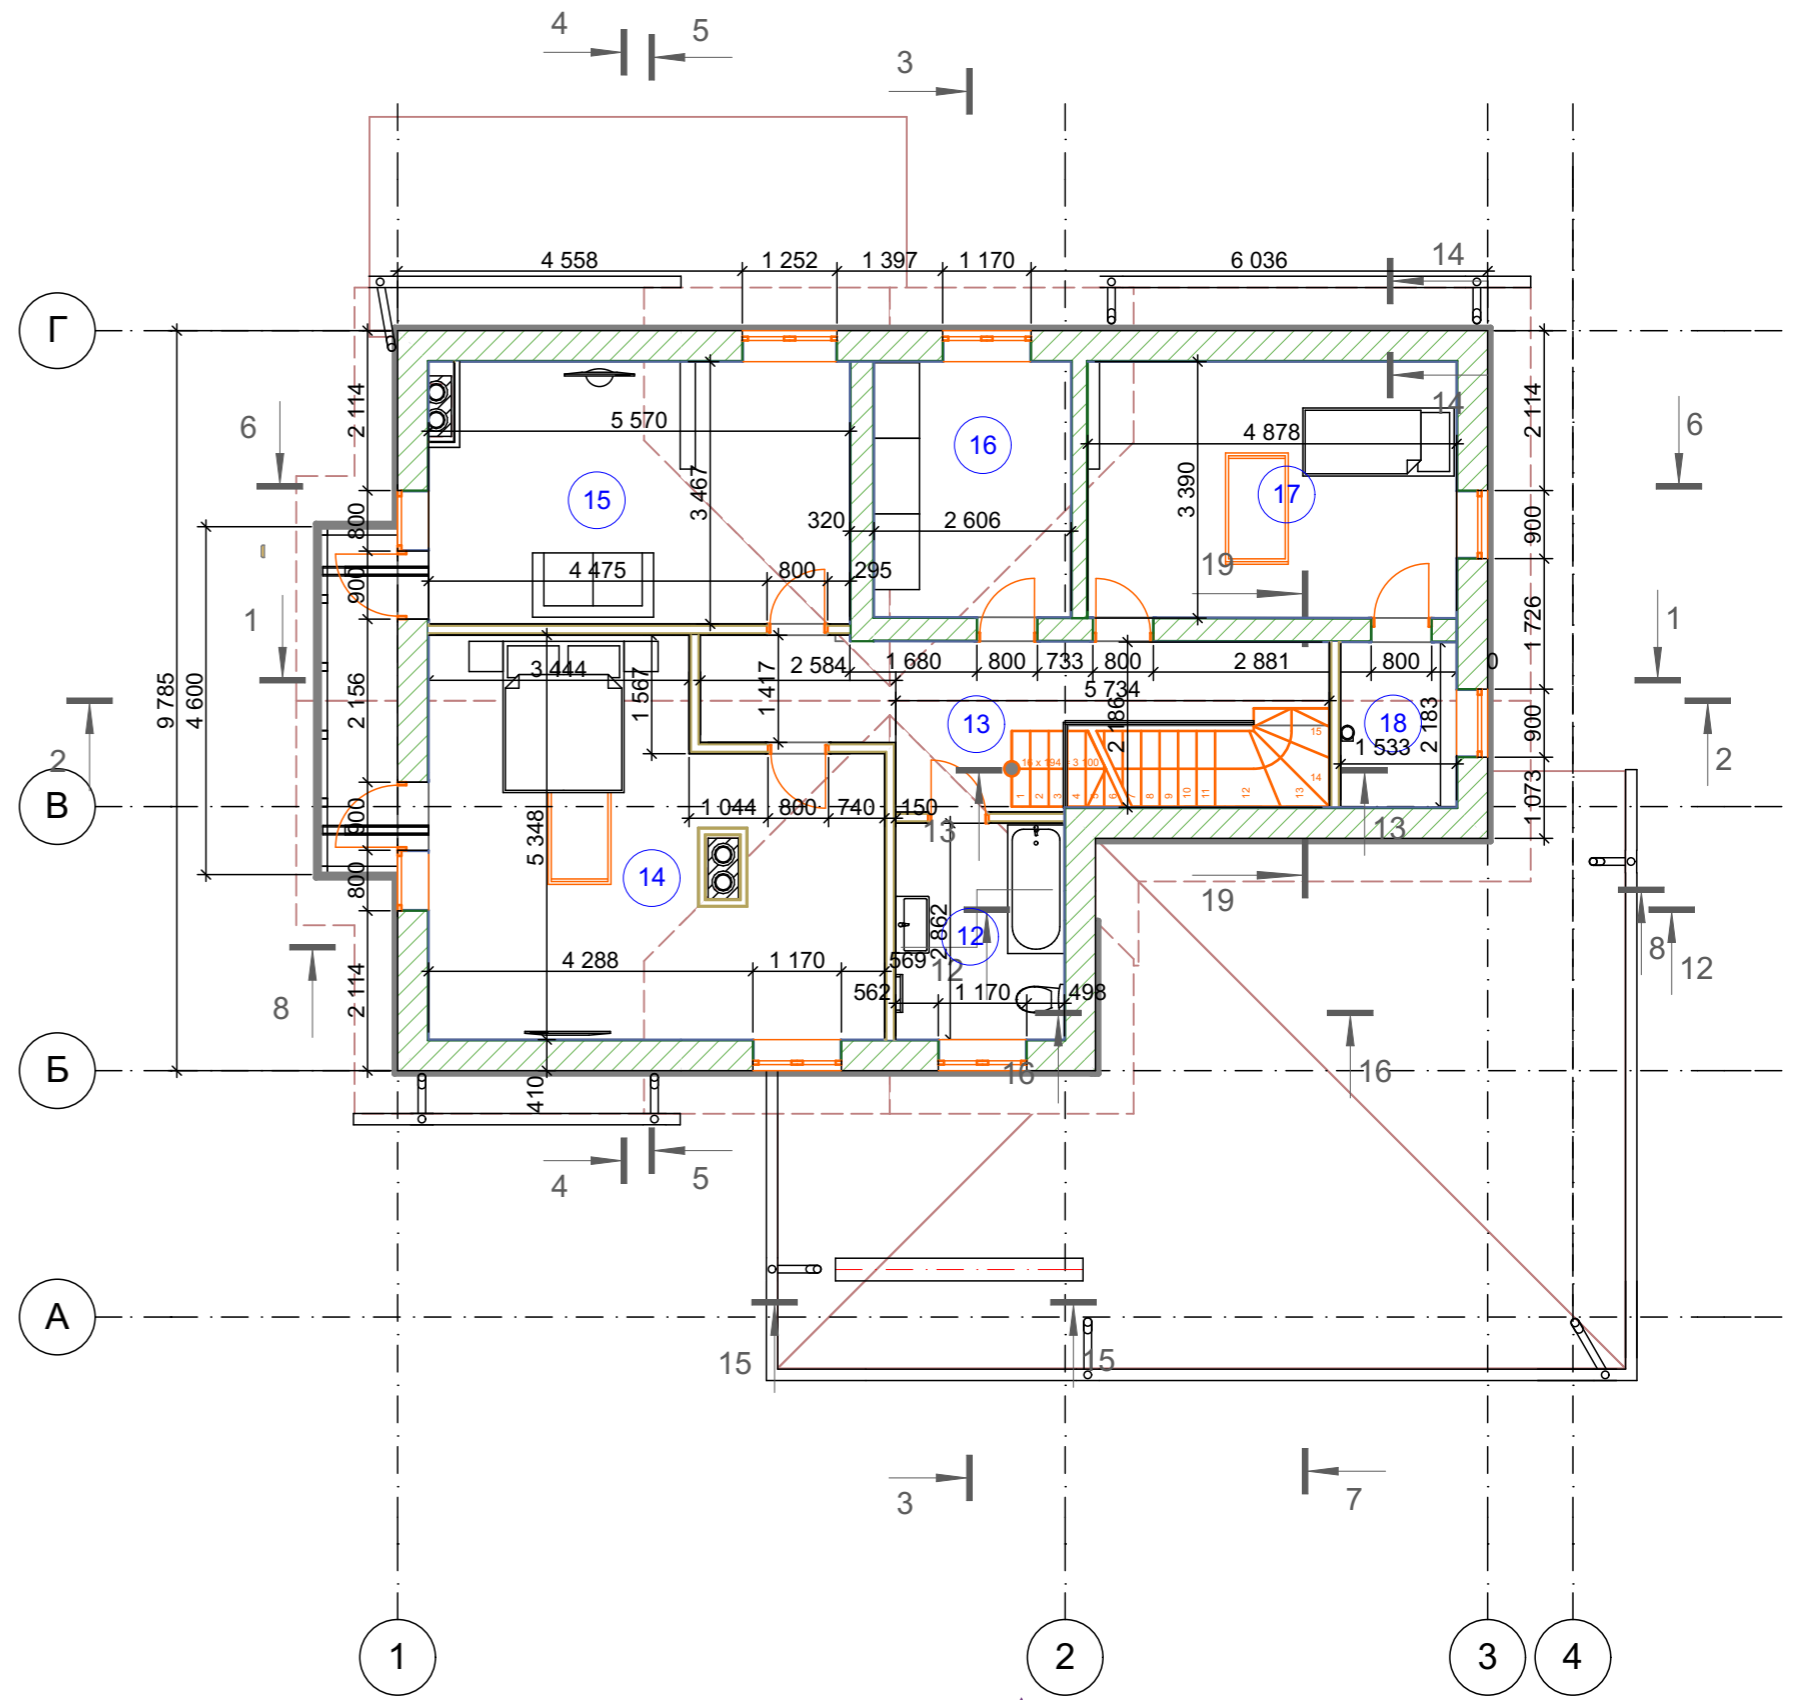

			Стадия	Лист	Листов
				04	
			план мансарды		




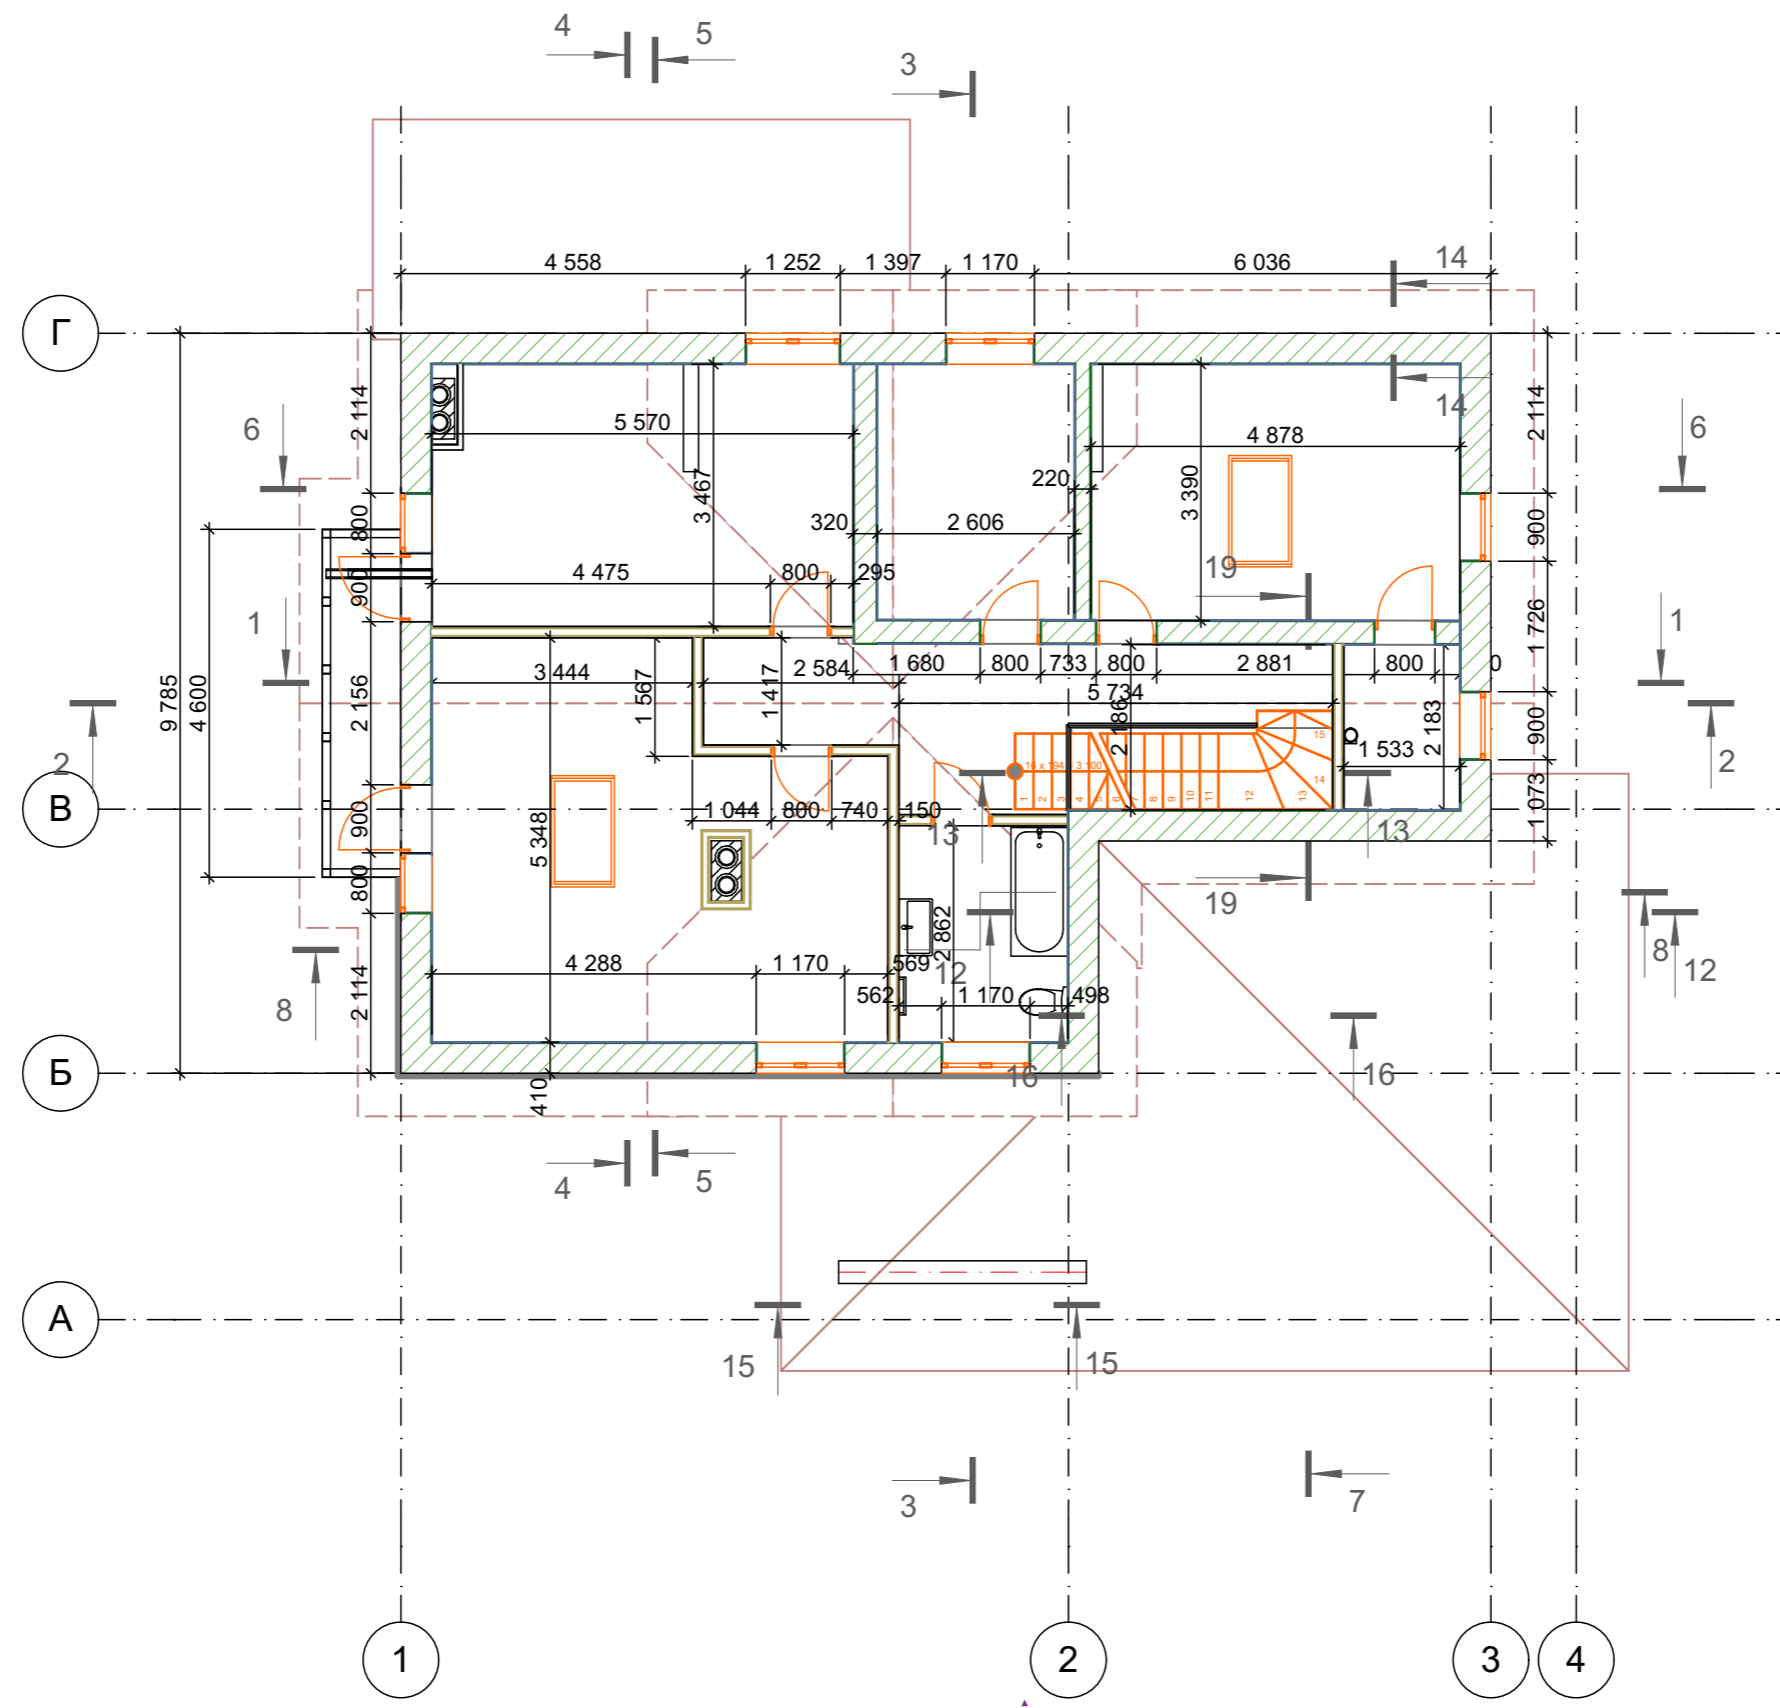

Условные обозначения:

	<p>перегородка по технологии Тиги Кнауфф по стойке 100 мм, два слоя ГКЛ с каждой стороны</p>
--	--


мансарда привязка перегородок	Стадия	Лист	Листов
		06	

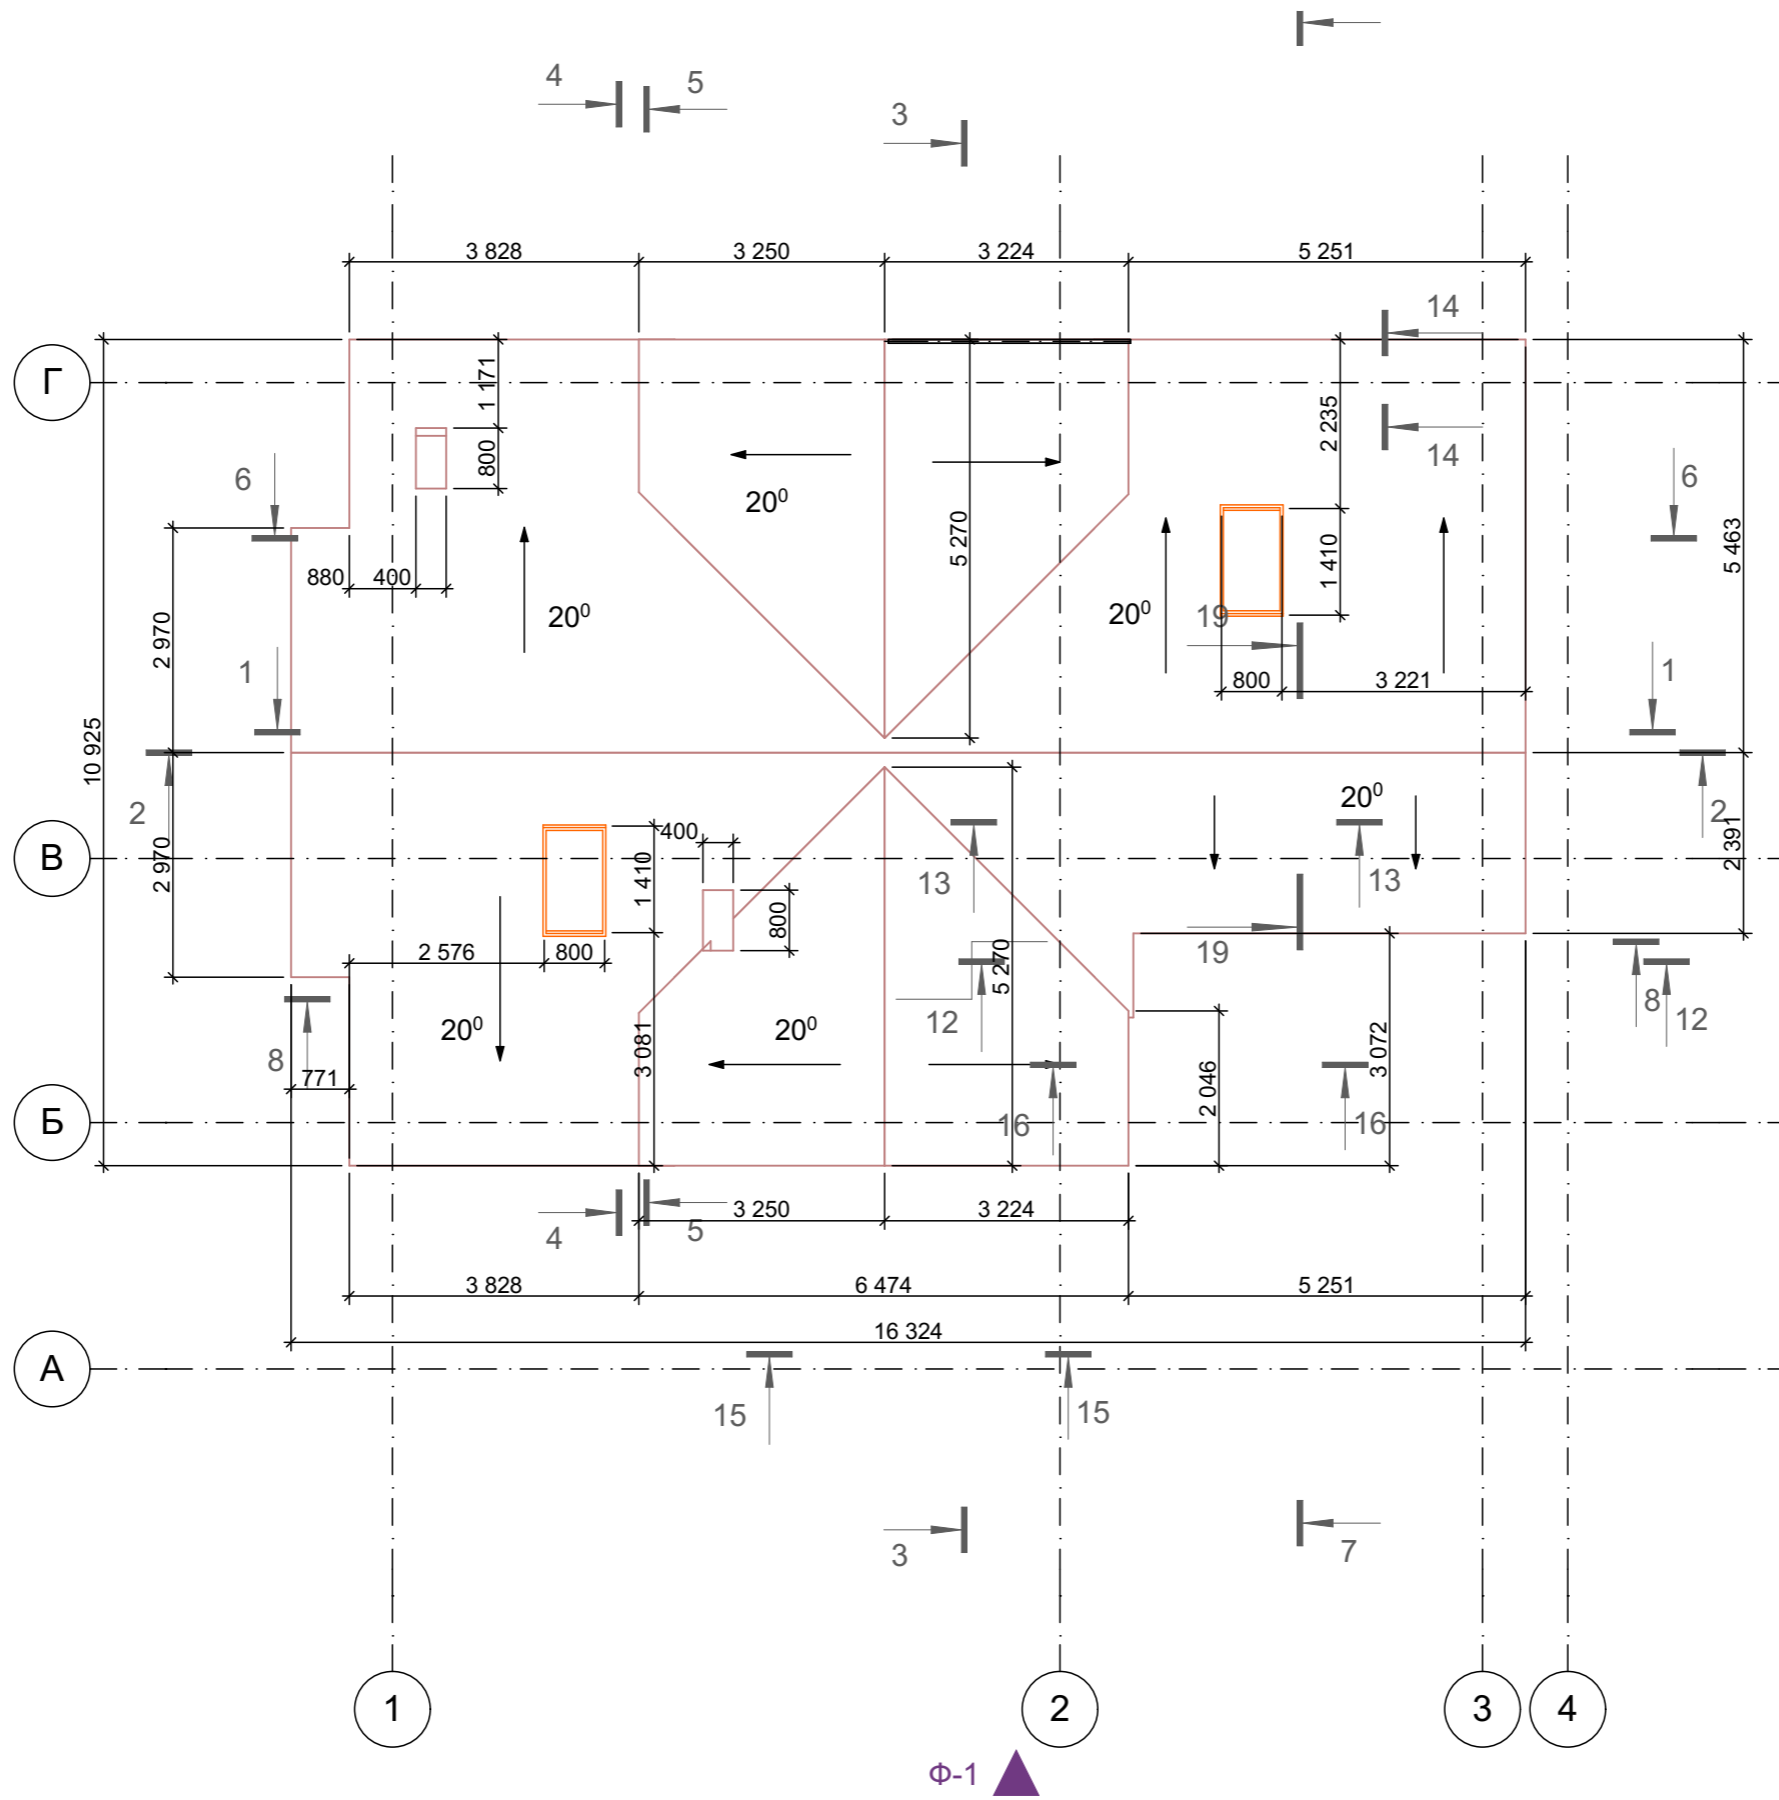


план кровли

Стадия	Лист	Листов
	07	




фасад в осях 1-4

Стадия	Лист	Листов
	08	


















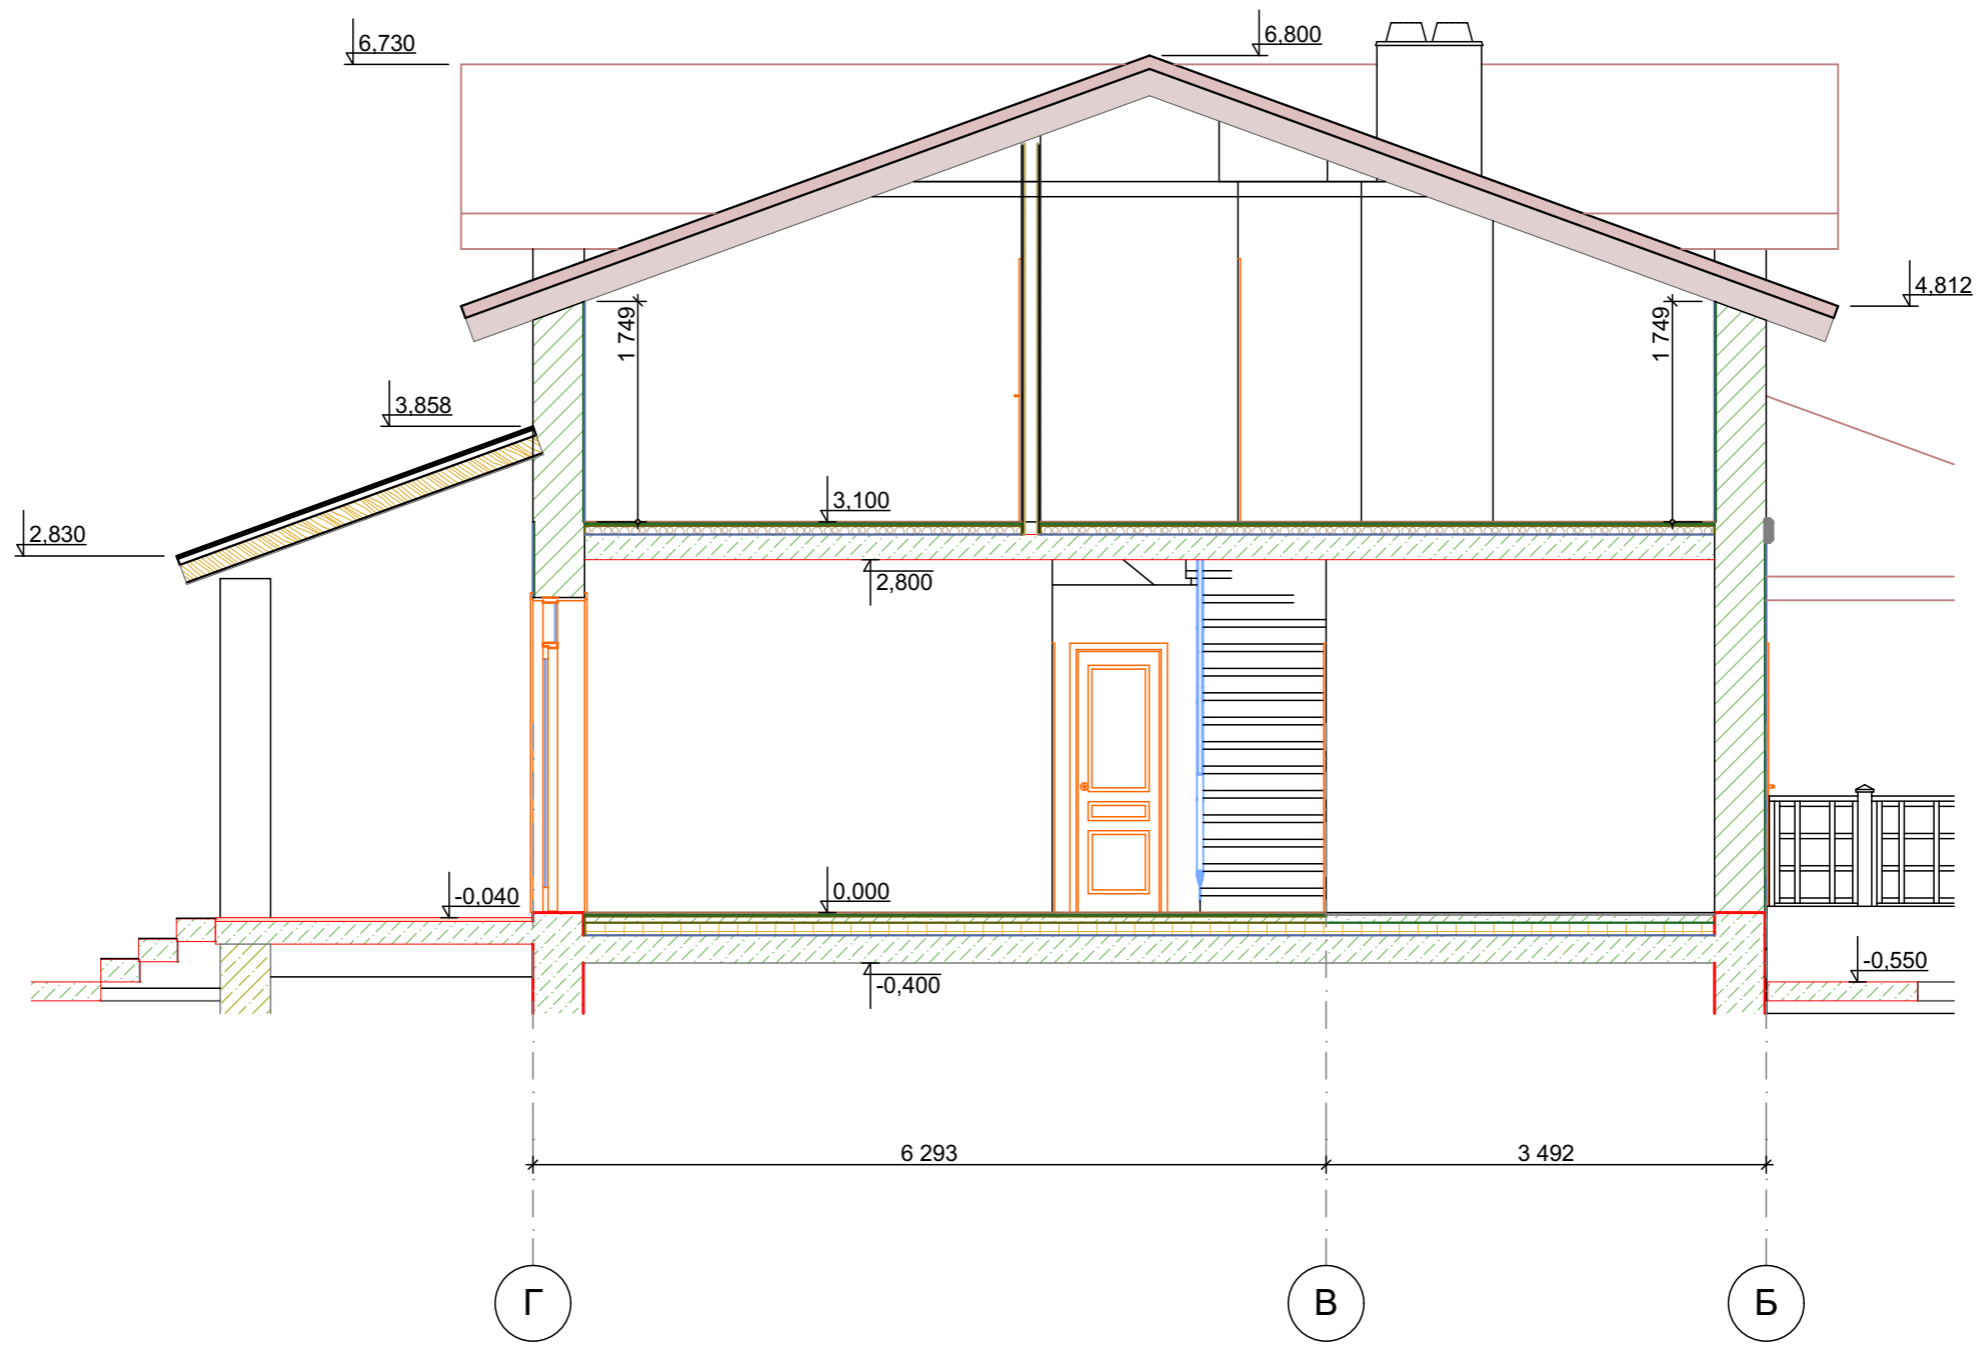

4

Разрез (1)


1:60


разрез 4-4

Стадия	Лист	Листов
	16	






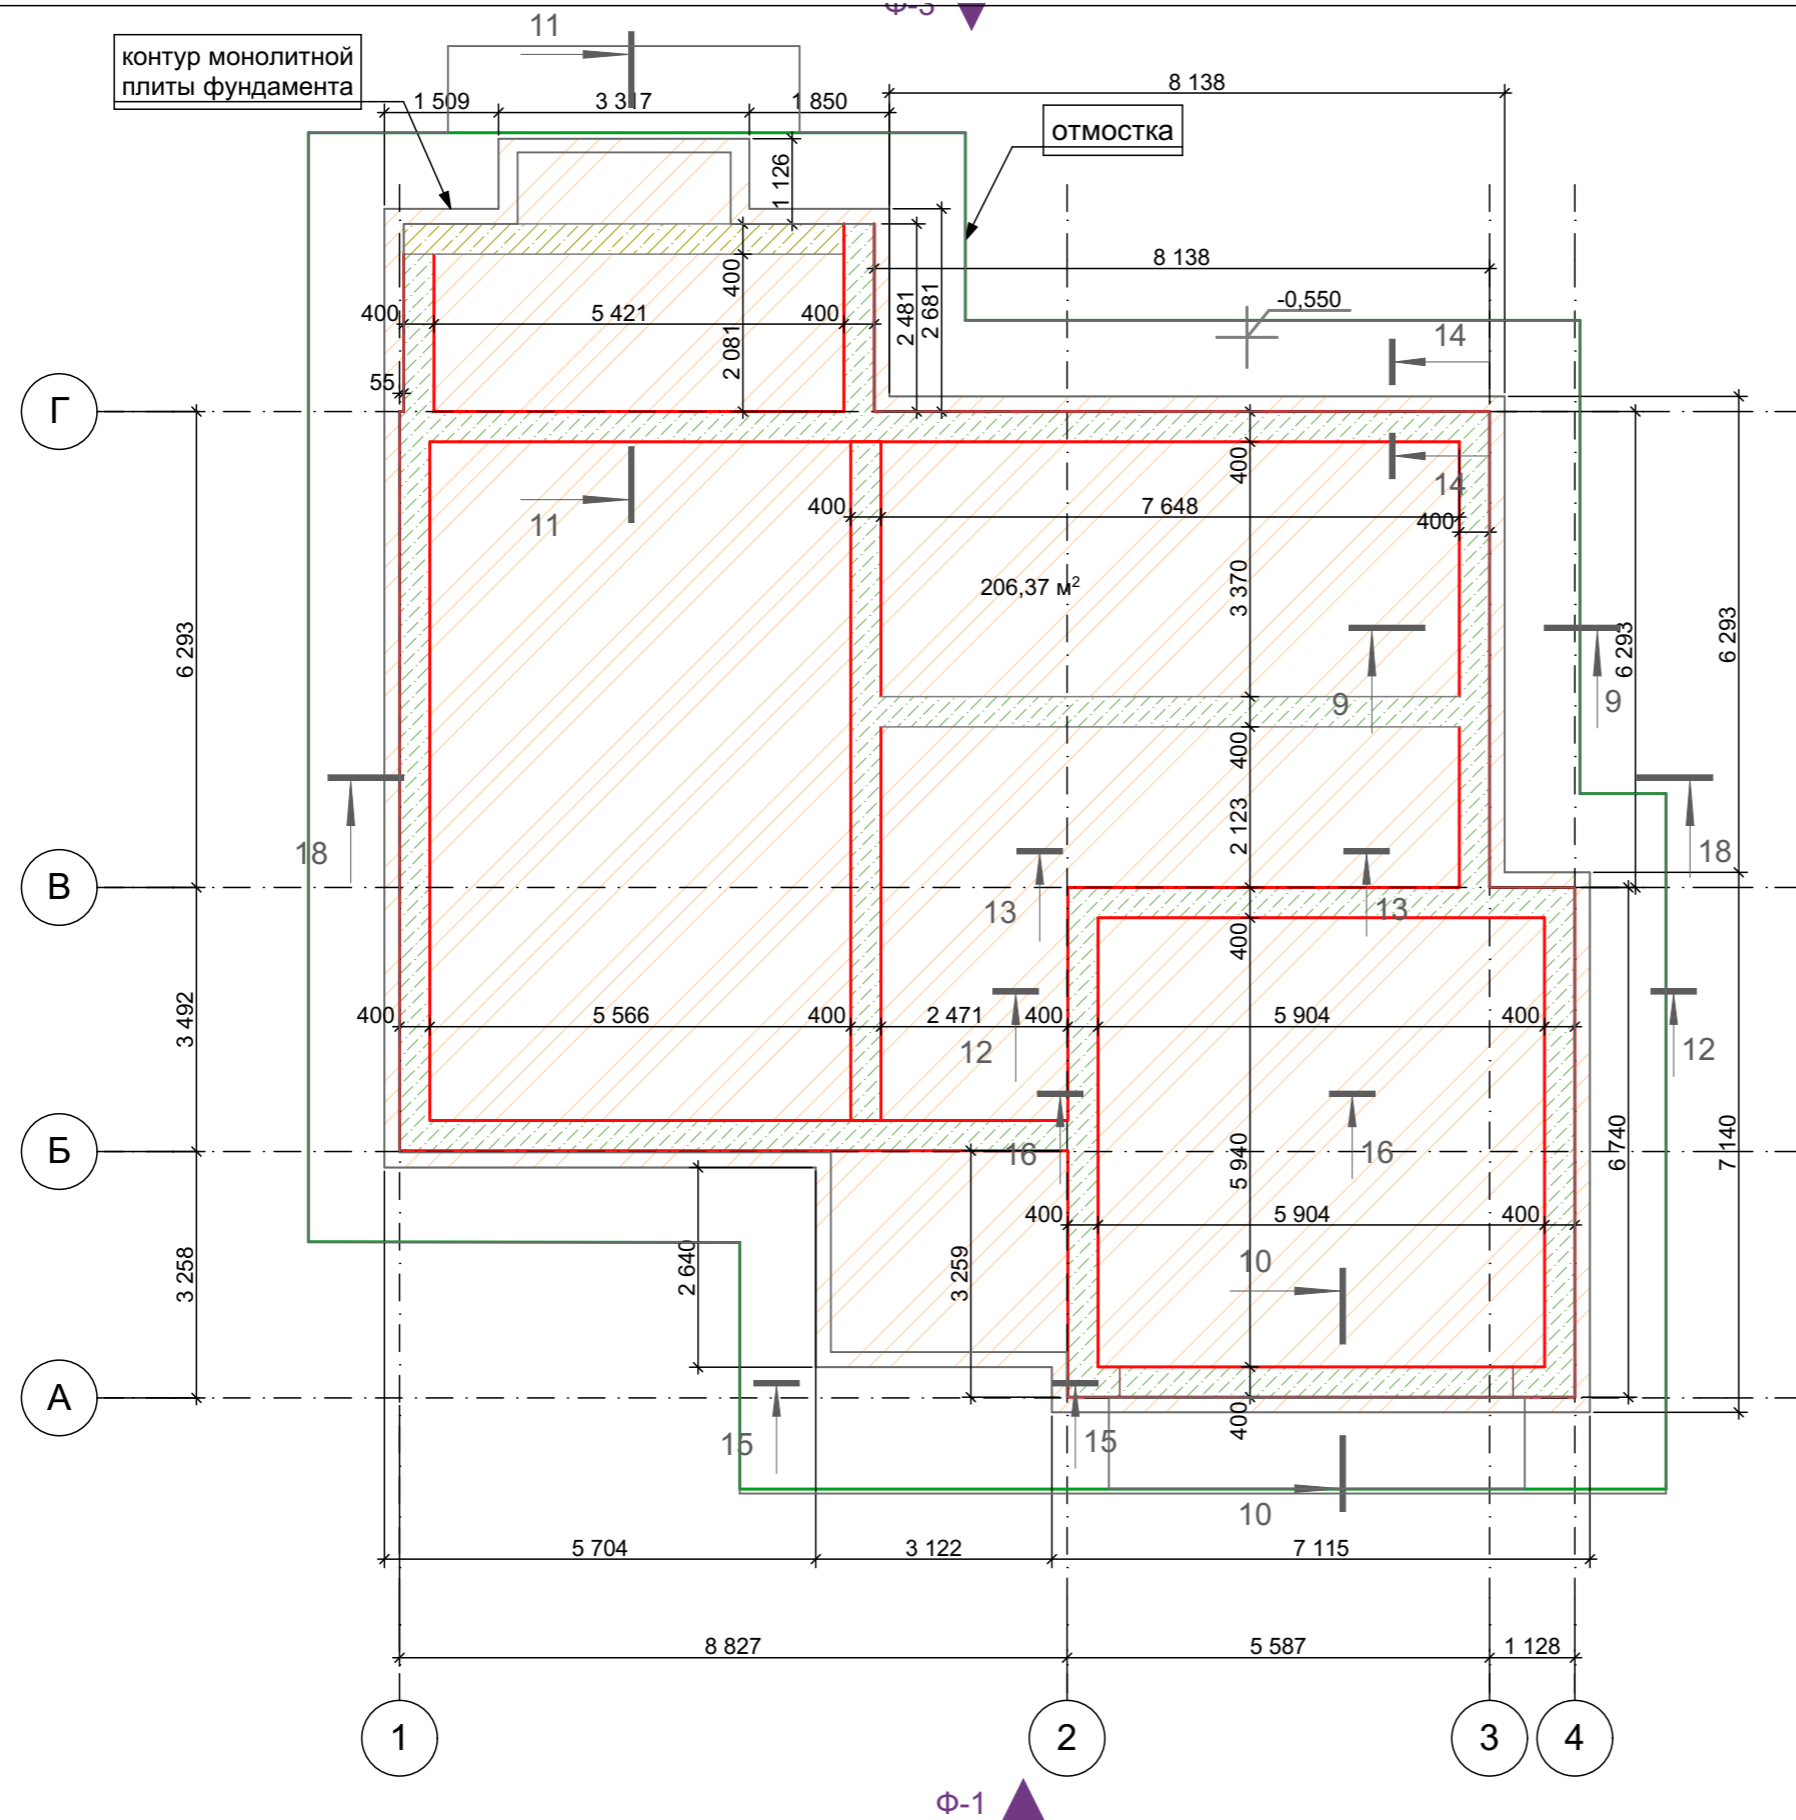

Ф-1 ▲


план фундамента	Стадия	Лист	Листов
		18	

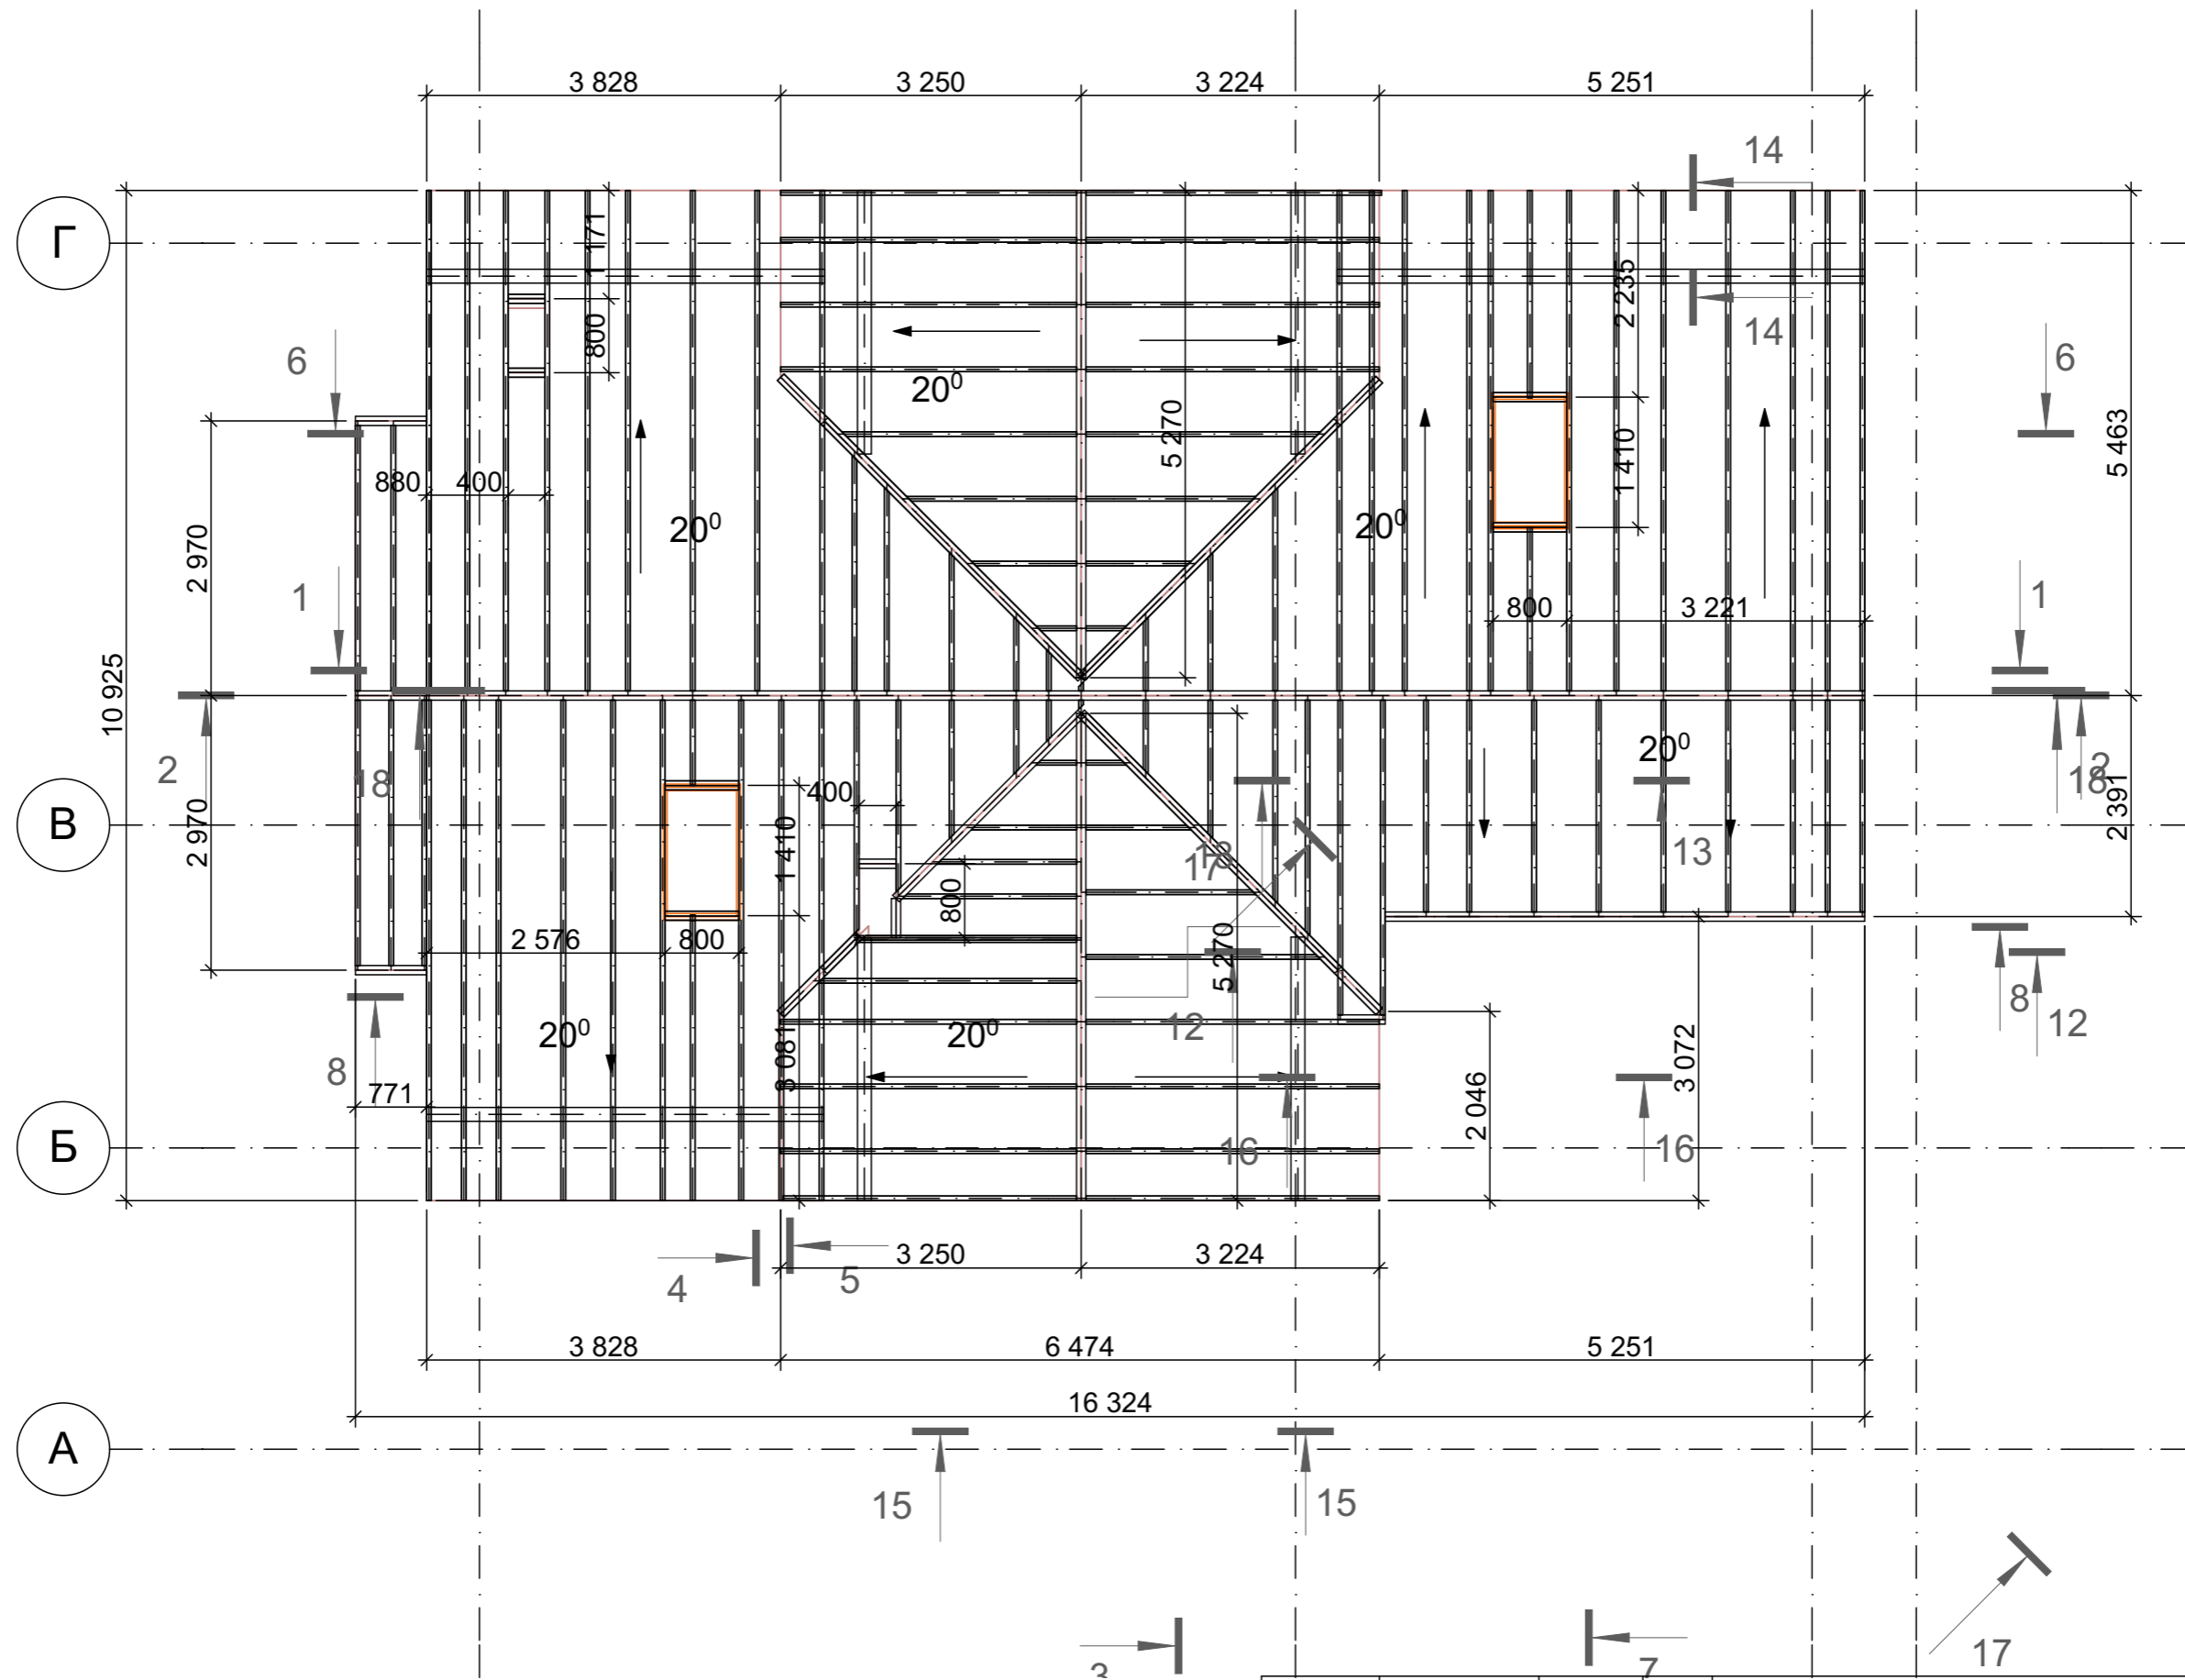

Ф-4



план стропильной системы

Стадия	Лист	Листов
	19	







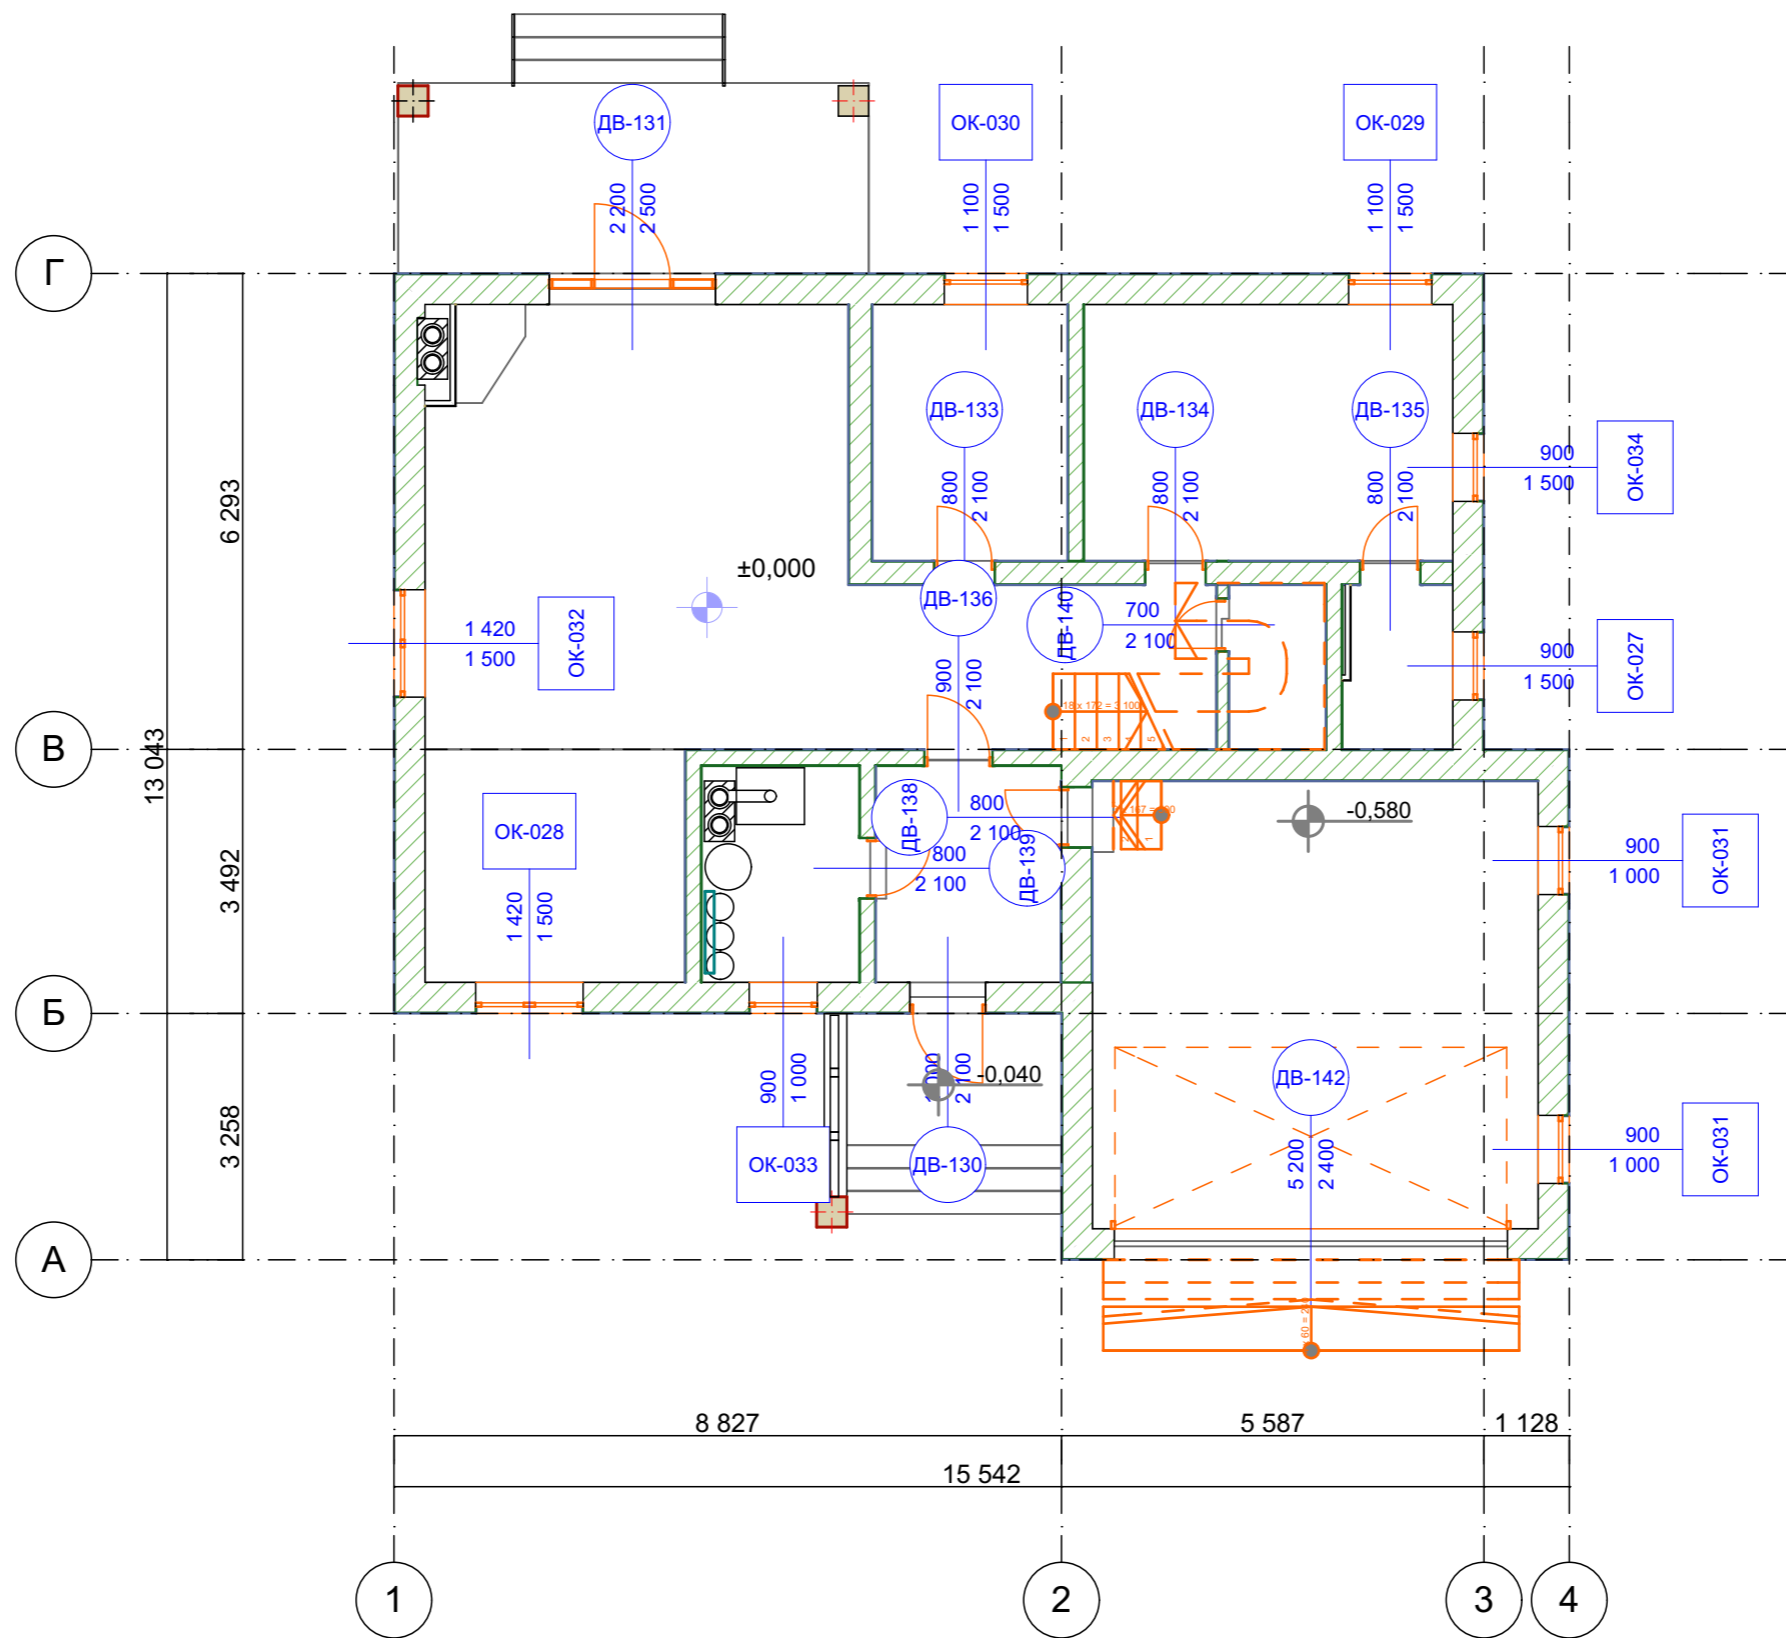


1-й этаж  
Маркировка окон и дверей

Стадия	Лист	Листов
	23	







