


План первого этажа на отм. 0,000

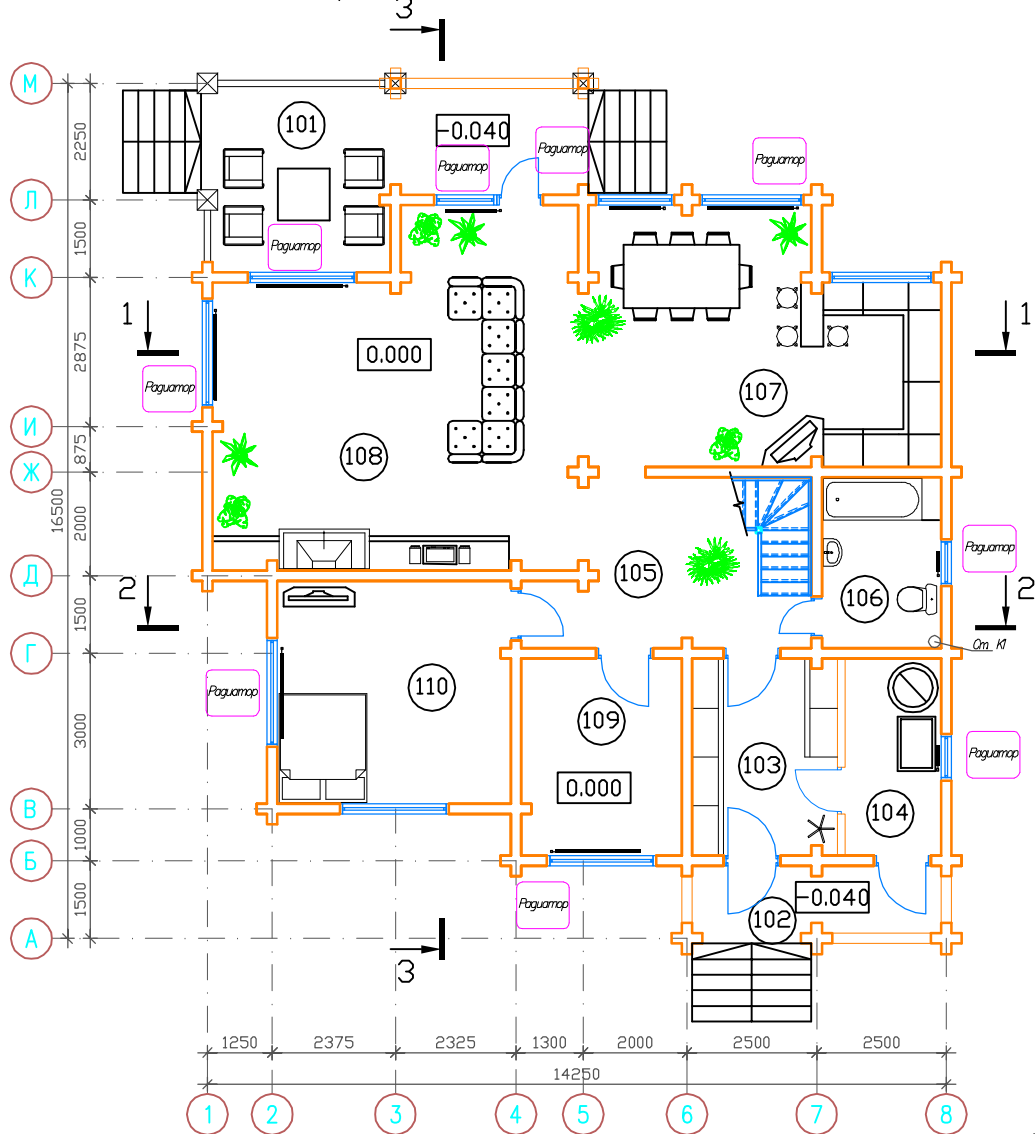

Экспликация помещений 1-го этажа.

Номер помещения	Наименование	Площадь, кв. м	Кат. помещения
Нежилые помещения			
101	Веранда	19,98	
102	Веранда	6,16	
103	Тамбур	10,69	
104	Котельная	7,19	
105	Холл	16,27	
106	С/узел	7,68	
Жилые помещения			
107	Кухня-столовая	30,79	
108	Гостинная	44,55	
109	Кабинет	11,74	
110	Комната	19,43	
Общая площадь первого этажа :		174,48	

Изм.	Кол.уч.	Лист	№ док.	Подп.	Дата	<b>Комплект конструктивных чертежей для брусчатого дома Б - 296</b>	Стадия <b>РП</b>	Лист <b>3</b>	Листов
Архитектор									
Разраб.									
Пров.									
План первого этажа на отм. 0,000 Экспликация помещений 1-го этажа.									

