


План 1-го этажа на отм. 0,000

Экспликация помещений

5

Номер помещения	Наименование	Площадь, м ²	Кат.* помещения
1	Гараж	19,07	
2	Лестничная клетка	1,59	
3	Тамбур	3,38	
4	Хозяйственный блок	15,54	
5	Санитарный узел	3,68	
6	Котельная	12,81	
7	Общая комната	19,16	
8	Кабинет руководителя	3,56	
9	Склад	1,87	
10	Гардеробная	13,86	
11	Коридор	4,46	
12	Комната приема пищи	4,46	
13	Лоджия	4,46	
14	Мастерская	4,46	

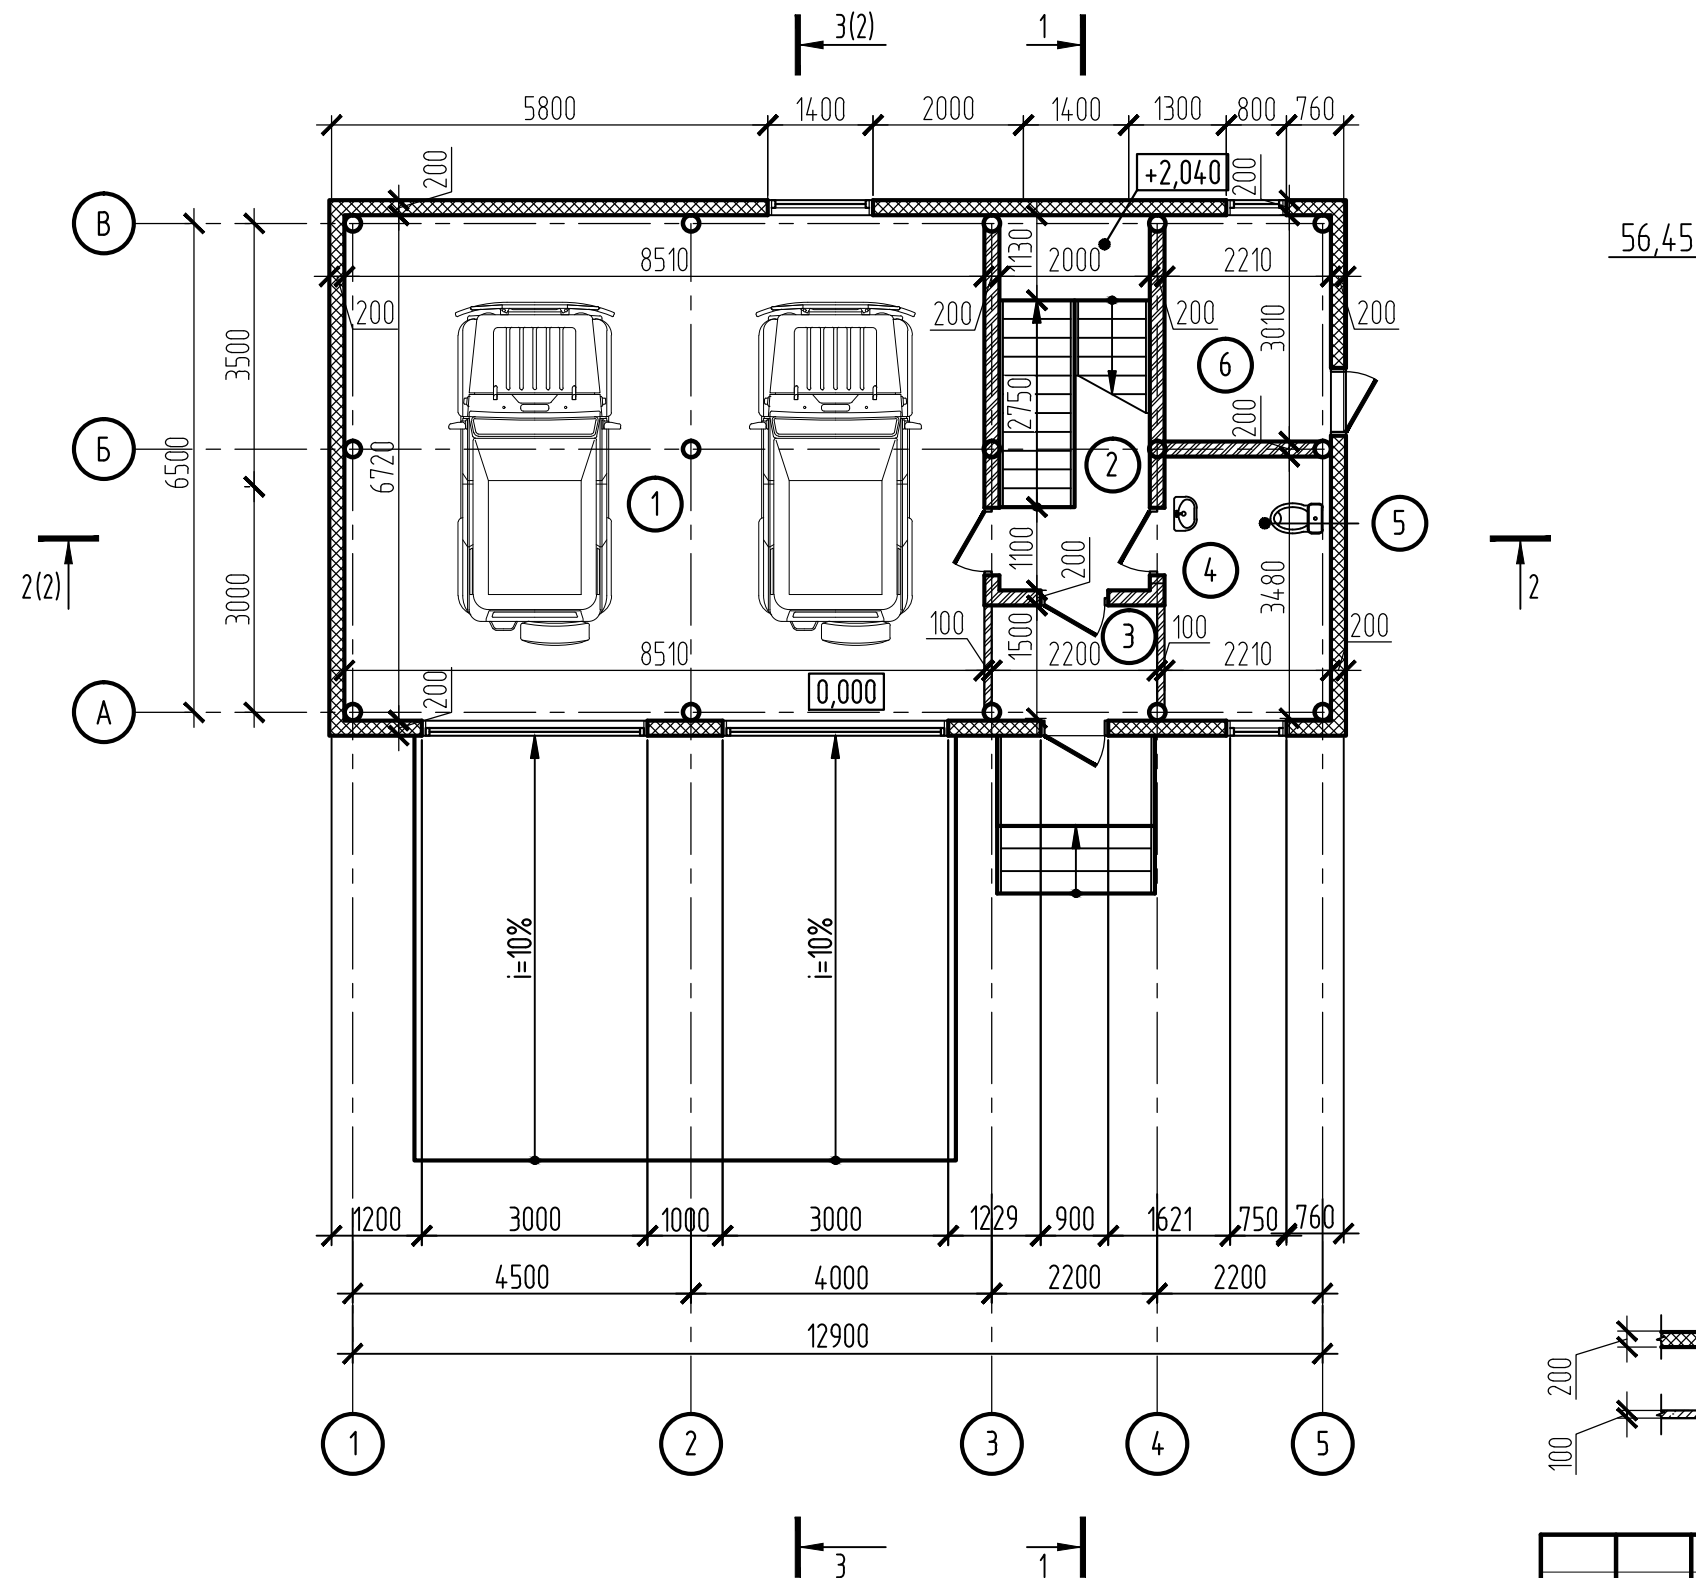

Условные обозначения:

- стена из сэндвич панелей толщиной 200 мм.
- перегородки δ=100мм- металлический каркас, обшитый одним слоем гипсокартона ГКЛВ толщиной 12,5мм с обеих сторон С111 по системе "ТИГИ-Кнауф".

Инв.№ подл.	1393/1
Подпись и дата	
Взам.инв.№	

						1393-AP				
						Техническое здание по адресу: г. Алдан, ул. 10 лет Якутии, дом 43-б				
Изм.	Кол.ч.	Лист	Н.док	Подпись	Дата	Техническое здание		Стадия	Лист	Листов
								П	5	
Проверил	Карих				10.18	План 1-го этажа на отм. 0,000		ООО "Главстройпроект" г. Якутск		
Исполнил	Попова				10.18					
Н. контроль	Нечаев				10.18					