


Экспликация помещений 3 этажа

Номер помещения	Наименование	Площадь, м²	Кат. помещ.
1	Холл		
2	Гардероб		
3	Обеденный зал на 100 мест		
4	Коридор		
5	Помещение хранения оборудования		
6	Бильярдная		
7	Коридор		
8	Моечная столовой посуды и кухонного инвентаря		
9	Овощной цех		
10	Горячий и холодный цеха		
11	Гардероб персонала		
12	Складское помещение		
13	Складское помещение		
14	Коридор		
15	Гардероб персонала		
16	Помещение уборочного инвентаря		
17	Санузел персонала		
18	Тамбур		
19	Санузел посетителей женский		
20	Тамбур		
21	Санузел посетителей мужской		
22	Кальянная		
25	Электрощитовая		
26	Холодильные камеры комплектной поставки		
27	Холл		
28	Гардероб персонала мужской		
29	Санузел персонала		
30	Кабинет администрации		
31	Тамбур		
32	Мясорубный цех		
33	Гардероб персонала женский		
34	Санузел		
35	Душевая		
36	Санузел		
37	Душевая		
Общая площадь помещений			
23	Лестничная клетка (площадка 3 этаж)	6,11	
24	Лестничная клетка (площадка 3 этаж)	5,84	

План 3 этажа

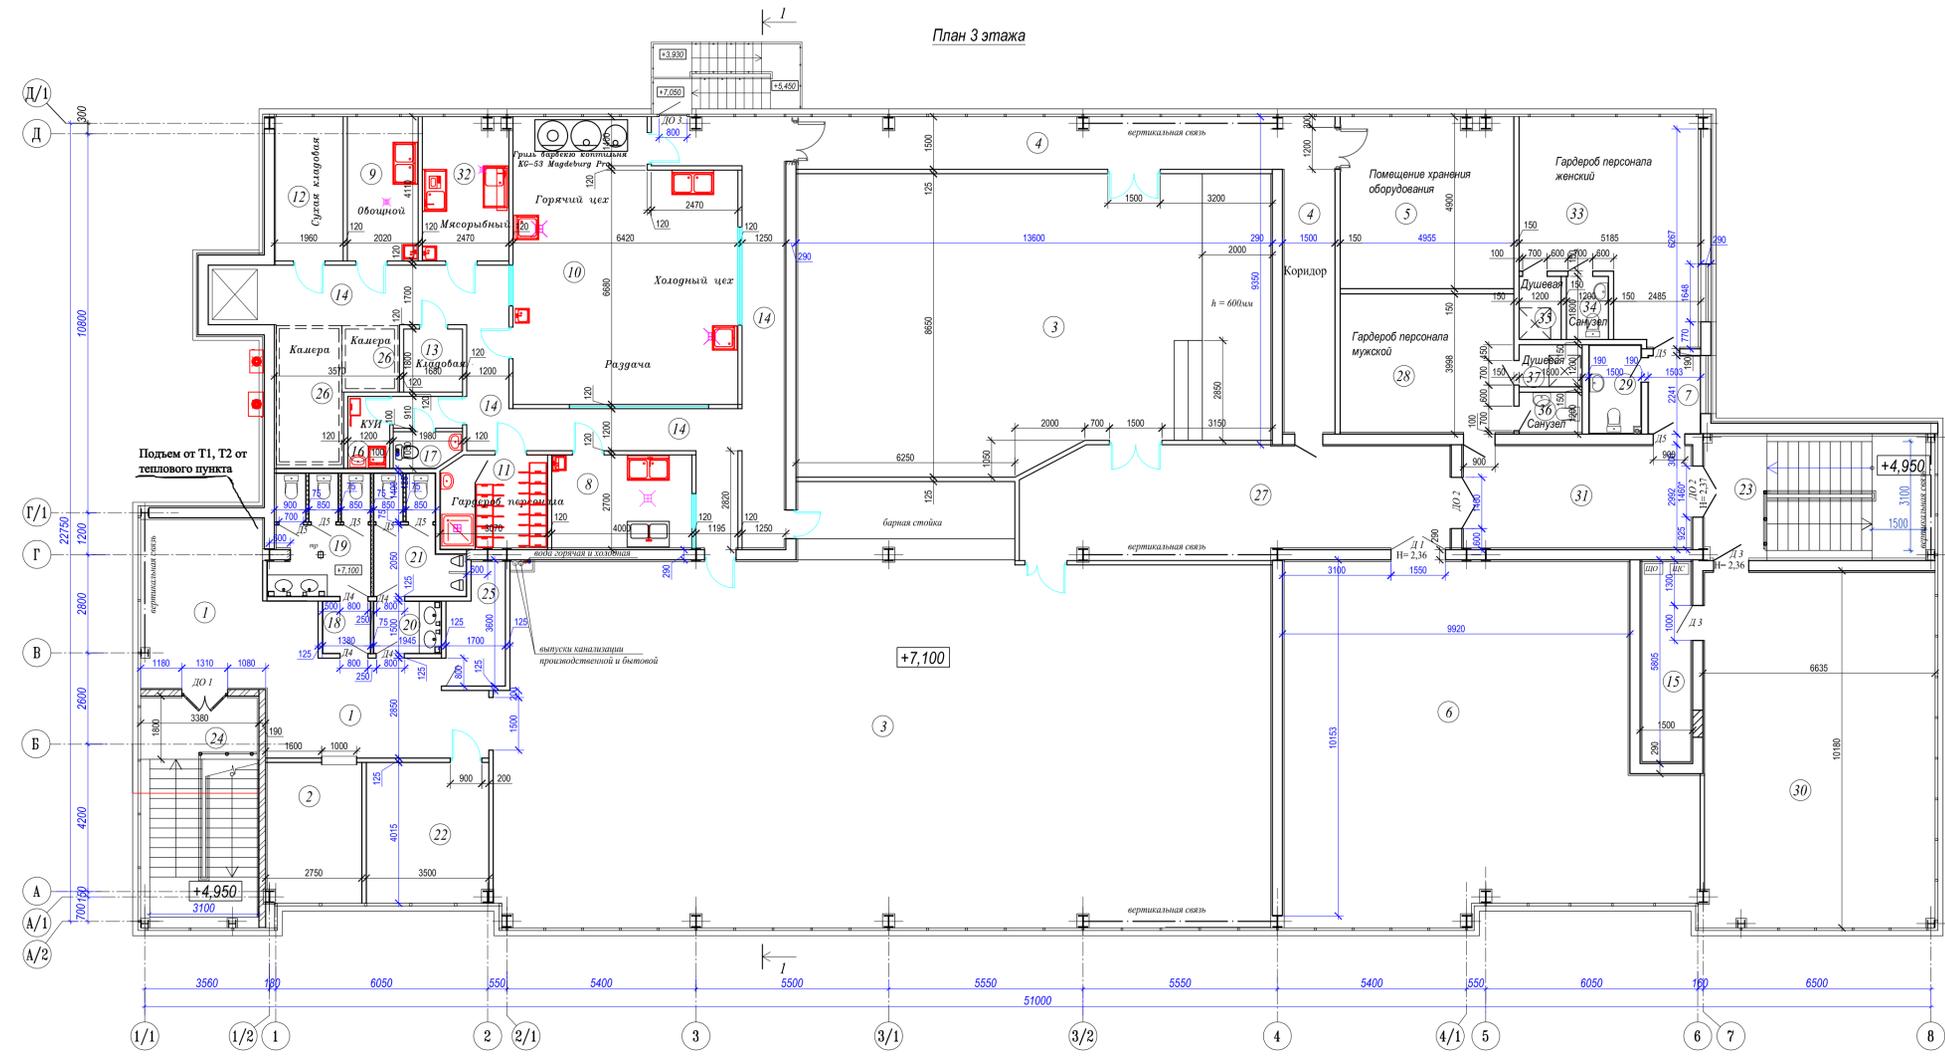

Условные обозначения:

- закладываемый проем
- пробиваемый проем
- частичная закладка, частичная пробивка (смещение) существующих проемов
- существующие стены из ленобетонных блоков
- проектируемые стены из ленобетонных блоков
- проектируемые пересорочки каркасные - комплектная система КНАУФ С112-125мм; С111 - 75мм
- проектируемые трапы в конструкции полов

Имя, Фамилия, Подпись и дата

- АР				
1	Зам.			12.16
Изм.	Коп.уч.	Лист	Издок.	Подпись
ГИП				12.16
Н.контр.				12.16
Проверил				12.16
Исполнил				12.16
Проектир.				12.16

Стадия Лист Листов

План 3 этажа