

ООО "ДИС-ПРОЕКТ"

125363, г.Москва, ул.Юннатов,д.17,корп.4,оф.69

тел.8(903)670-58-45, e-mail, info@disproekt.ru, сайт:disproekt.ru

ОГРН 1157746973450 ИНН/КПП 7713406447/771301001

Свидетельство о допуске к определенному виду или видам работ, которые оказывают влияние на безопасность объектов капитального строительства №2387.01-2015-7713406447-П-192 от 26.11.2015г.

ПРОЕКТНАЯ ДОКУМЕНТАЦИЯ

Реконструкция склада по адресу:Московская обл., г. Балашиха, ул.Текстильчиков, д.30.

РАЗДЕЛ 3

"Архитектурные решения "

Шифр:09/2017-АР

г.Москва, 2017 г.

ООО "ДИС-ПРОЕКТ"

125363, г.Москва, ул.Юннатов,д.17,корп.4,оф.69

тел.8(903)670-58-45, e-mail, info@disproekt.ru, сайт:disproekt.ru

ОГРН 1157746973450 ИНН/КПП 7713406447/771301001

Свидетельство о допуске к определенному виду или видам работ, которые оказывают влияние на безопасность объектов капитального строительства №2387.01-2015-7713406447-П-192 от 26.11.2015г.

ПРОЕКТНАЯ ДОКУМЕНТАЦИЯ

Реконструкция склада по адресу:Московская обл., г. Балашиха, ул.Текстильчиков, д.30.

РАЗДЕЛ 3

"Архитектурные решения "

Шифр:09/2017-АР

Руководитель проекта:



Авдеев В.З.


Разработал:



Красильников И. Г.

г.Москва, 2017 г.


План цокольного этажа на отм. 0,000

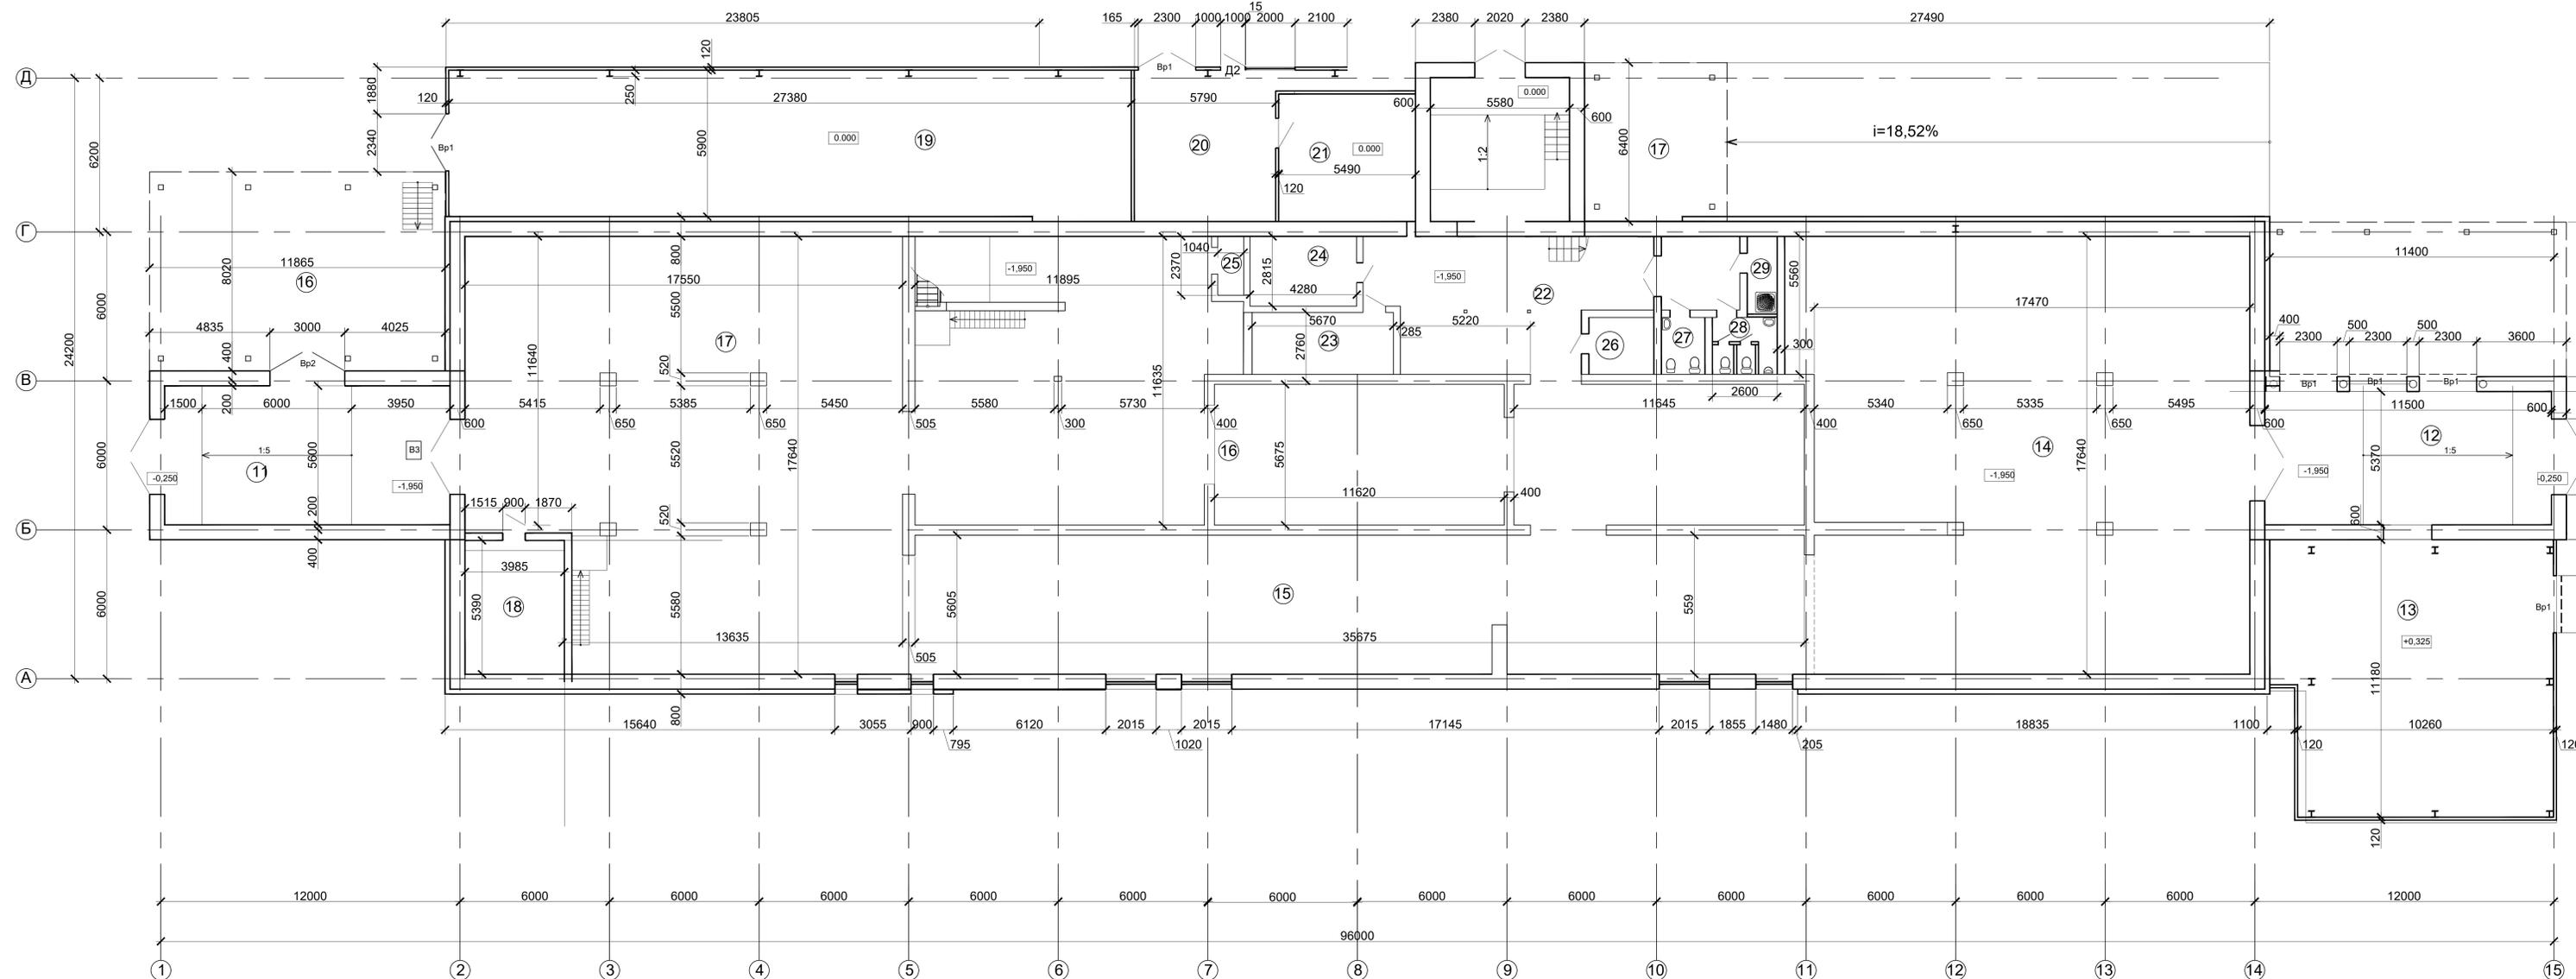

Экспликация помещений на отм. 0.000

Номер помещения	Наименование	Площадь м²	Кат. пом.
12	Склад	64,8	
13	Производственная зона	121,3	
14	Производственная зона	313,4	
15	Производственная зона	203,5	
16	Производственная зона	269,6	
17	Производственная зона	350,7	
18	Комната охраны	21,6	
19	Склад	144,8	
20	Котельная	39,5	
21	Кладовая котельной	28,4	
22	Коридор	92,6	
23	Раздевалка	14,7	
24	Касса	10,5	
25	Приток и вытяжка	2,5	
26	Кухня	8,4	
27	Туалет	3,2	
28	Туалет	6,0	
29	Душевая	3,4	
30	Антресоль (комната отдыха)	23,3	
31	Антресоль (мужская раздевалка)	38,9	
32	Антресоль (женская раздевалка)	10,6	
Итого		1771,7	

Антресоль

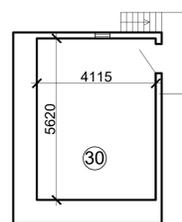

Экспликация полов подвального этажа

Номер помещения	Тип пола	Схема пола или тип пола по серии	Данные элементов пола, мм	Площадь
1,2,3,5,6,8,10,11	1		1. Полиуретановый наливное покрытие - 5 мм 2. Бетон класса В25 - 30 мм 3. Подстилающий слой- бетон класса В15, -120 мм	1113,3
4,7,9	2		1. Керамическая плитка - 8 мм 2. Бетон класса В25 - 30 мм 3. Подстилающий слой- бетон класса В15, -120 мм	32,16
12,13,14,15	3		1. Полиуретановый наливное покрытие - 5 мм 2. Бетон класса В25 - 30 мм	333,24

Антресоль



09/2017-AP
Реконструкция склада по адресу: Московская область, Балашиха, ул. Текстильщиков, 16


Изм.	Коп.уч.	Лист	№ док.	Подпись	Дата
Разраб.	Красильников				
Проверил					
Руковод.	Андреев				
ГИП					
Нач.отд.					
Н.контр.					

Архитектурные решения	Стадия	Лист	Листов
План цокольного этажа	П	2	7

ООО "ДИС-проект"

Формат А2х3 (1260x594)

План 1 этажа

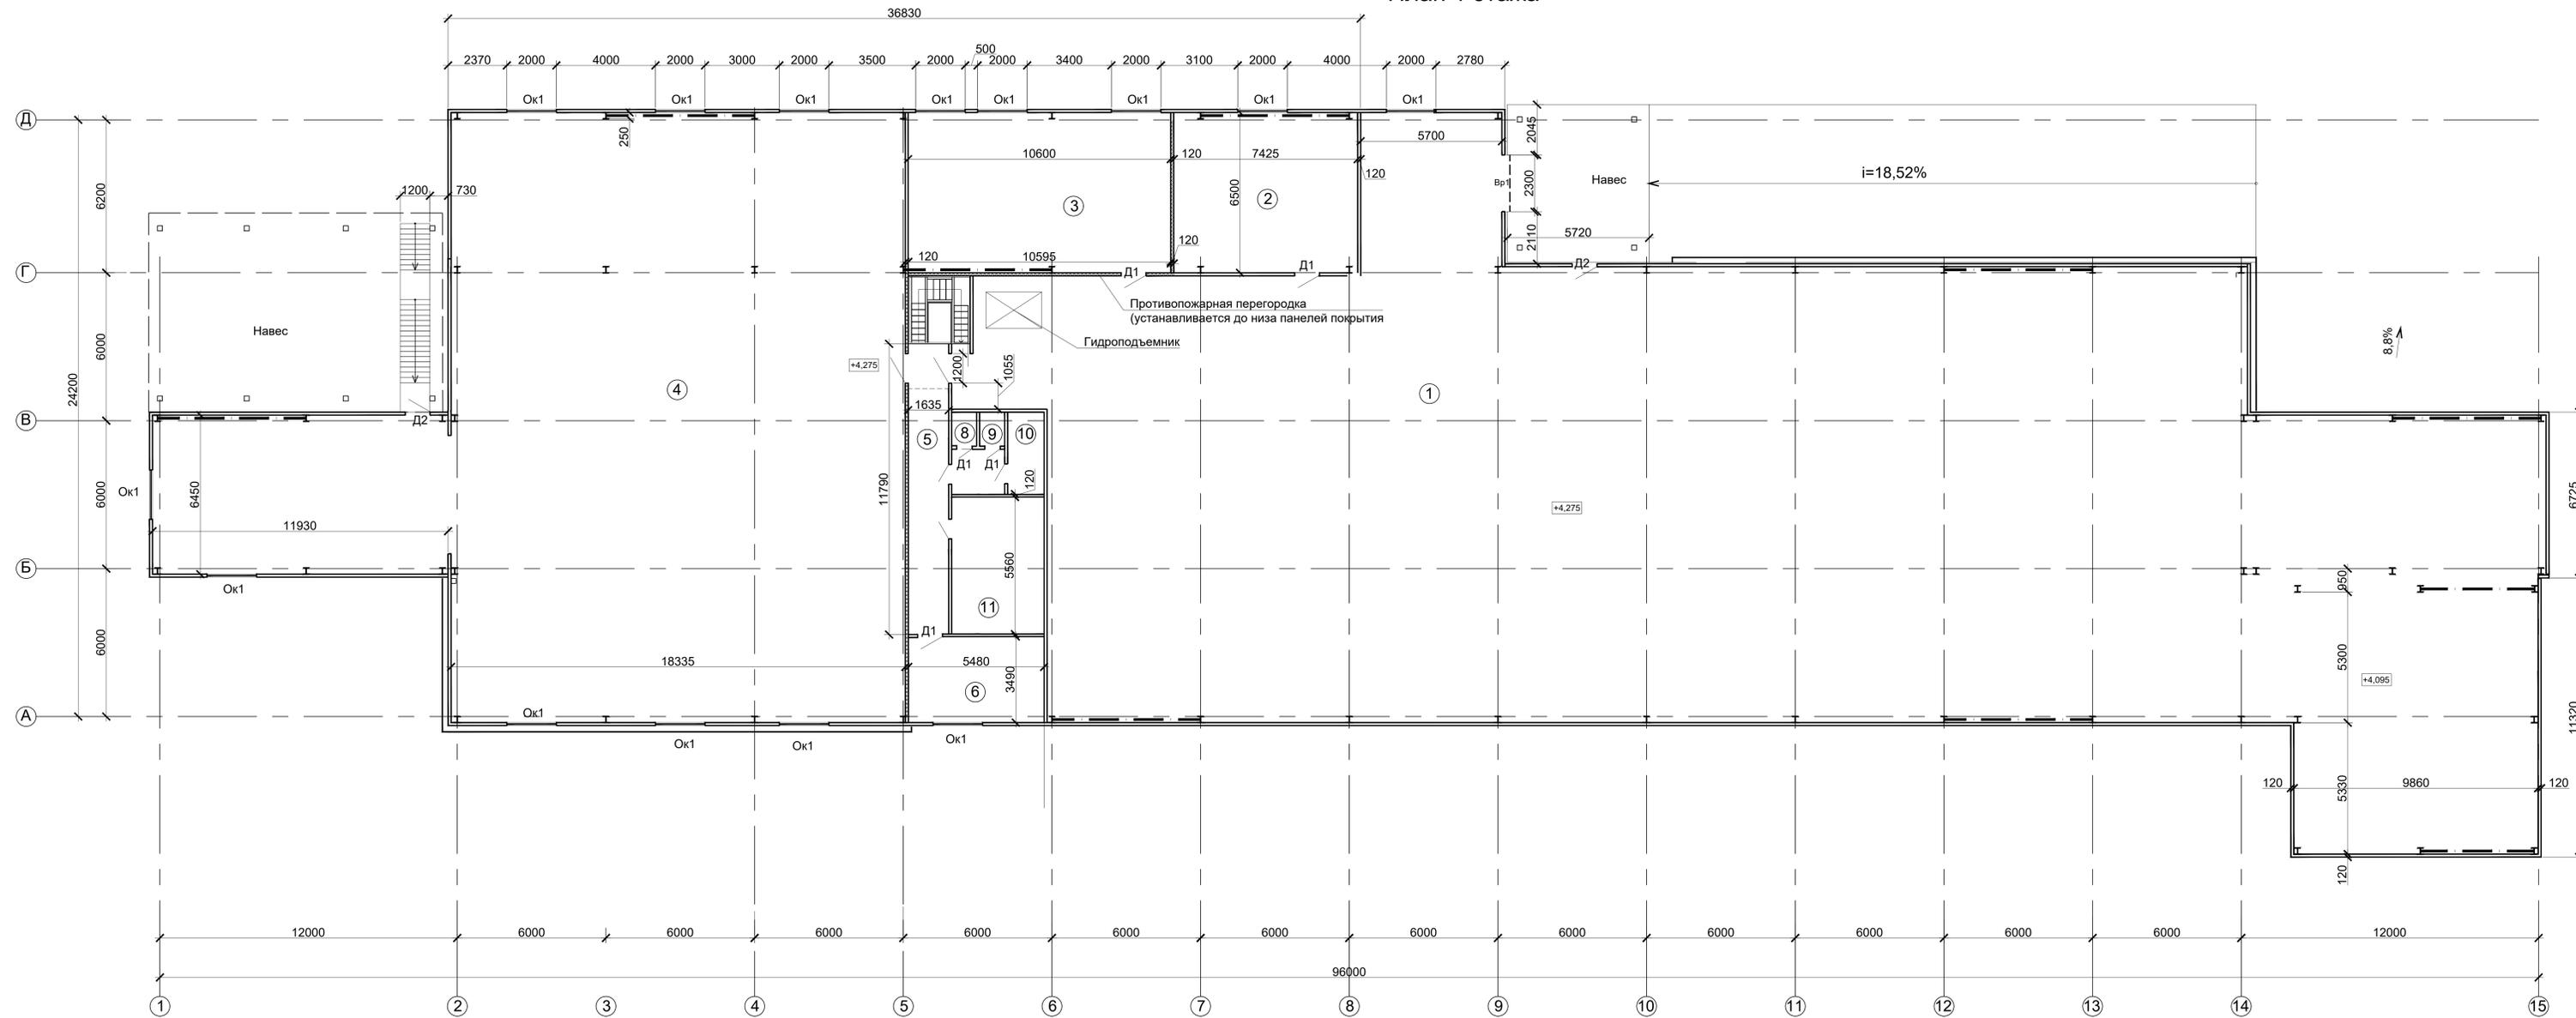

Экспликация помещений на отм. +4,500

Номер помещения	Наименование	Площадь м²	Кат. пом.
1	Склад	1132,2	
2	Офис	48,3	
3	Офис	68,0	
4	Склад	531,2	
5	Коридор	18,8	
6	Кладовая	19,1	
7	Умывальная	20,7	
8	Туалет	1,4	
9	Туалет	1,4	
10	Душ	4,9	
11	Коридор	3,9	
Итого:		1849,9	

Экспликация полов 1 этажа

Номер помещения	Тип пола	Схема пола или тип пола по серии	Данные элементов пола, мм	Площадь
20...33 37...40	4		1. Стальной профилированный настил Н-75-750-0,8 2. Монолитное ж.б. перекрытие - 50мм 3. Полиуретановый наливное покрытие - 5 мм	1840
	5		1. Стальной профилированный настил Н-75-750-0,8 2. Монолитное ж.б. перекрытие - 50мм 3. Керамическая плитка - 8 мм	12

09/2017-AP
 Реконструкция склада по адресу: Московская область, Балашиха, ул. Текстильщиков, 16


Изм.	Коп.уч.	Лист	№ док.	Подпись	Дата
Разраб.		Красильников			
Проверил					
Руктр.					
ГИП	Алдеев				
Нач.отд.					
Н.контр.					

Архитектурные решения Стадия: П Лист: 3 Листов: 7


План 1 этажа ООО "ДИС-проект"

Формат А2х3 (1260x594)


Разрез 1-1

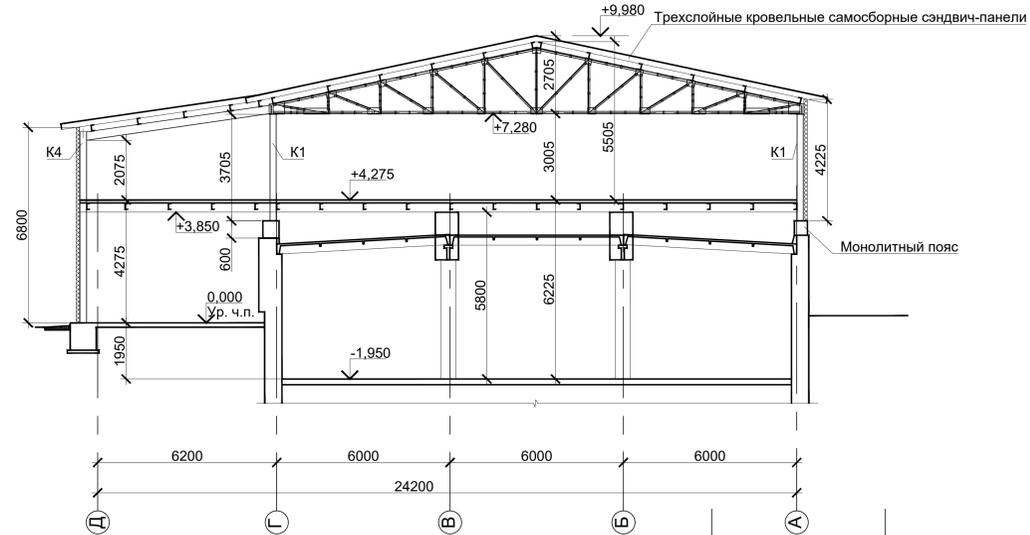


Разрез 2 - 2

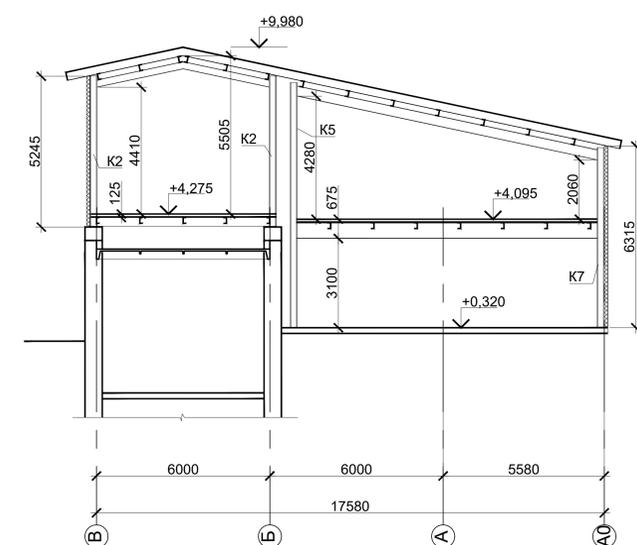

Разрез 3-3

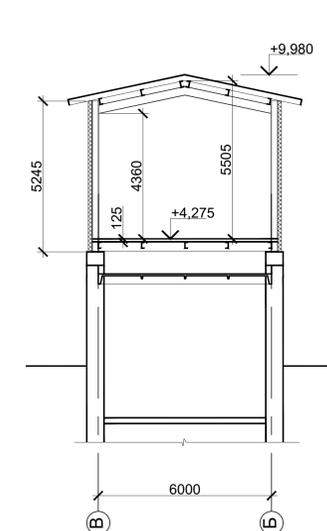

План кровли

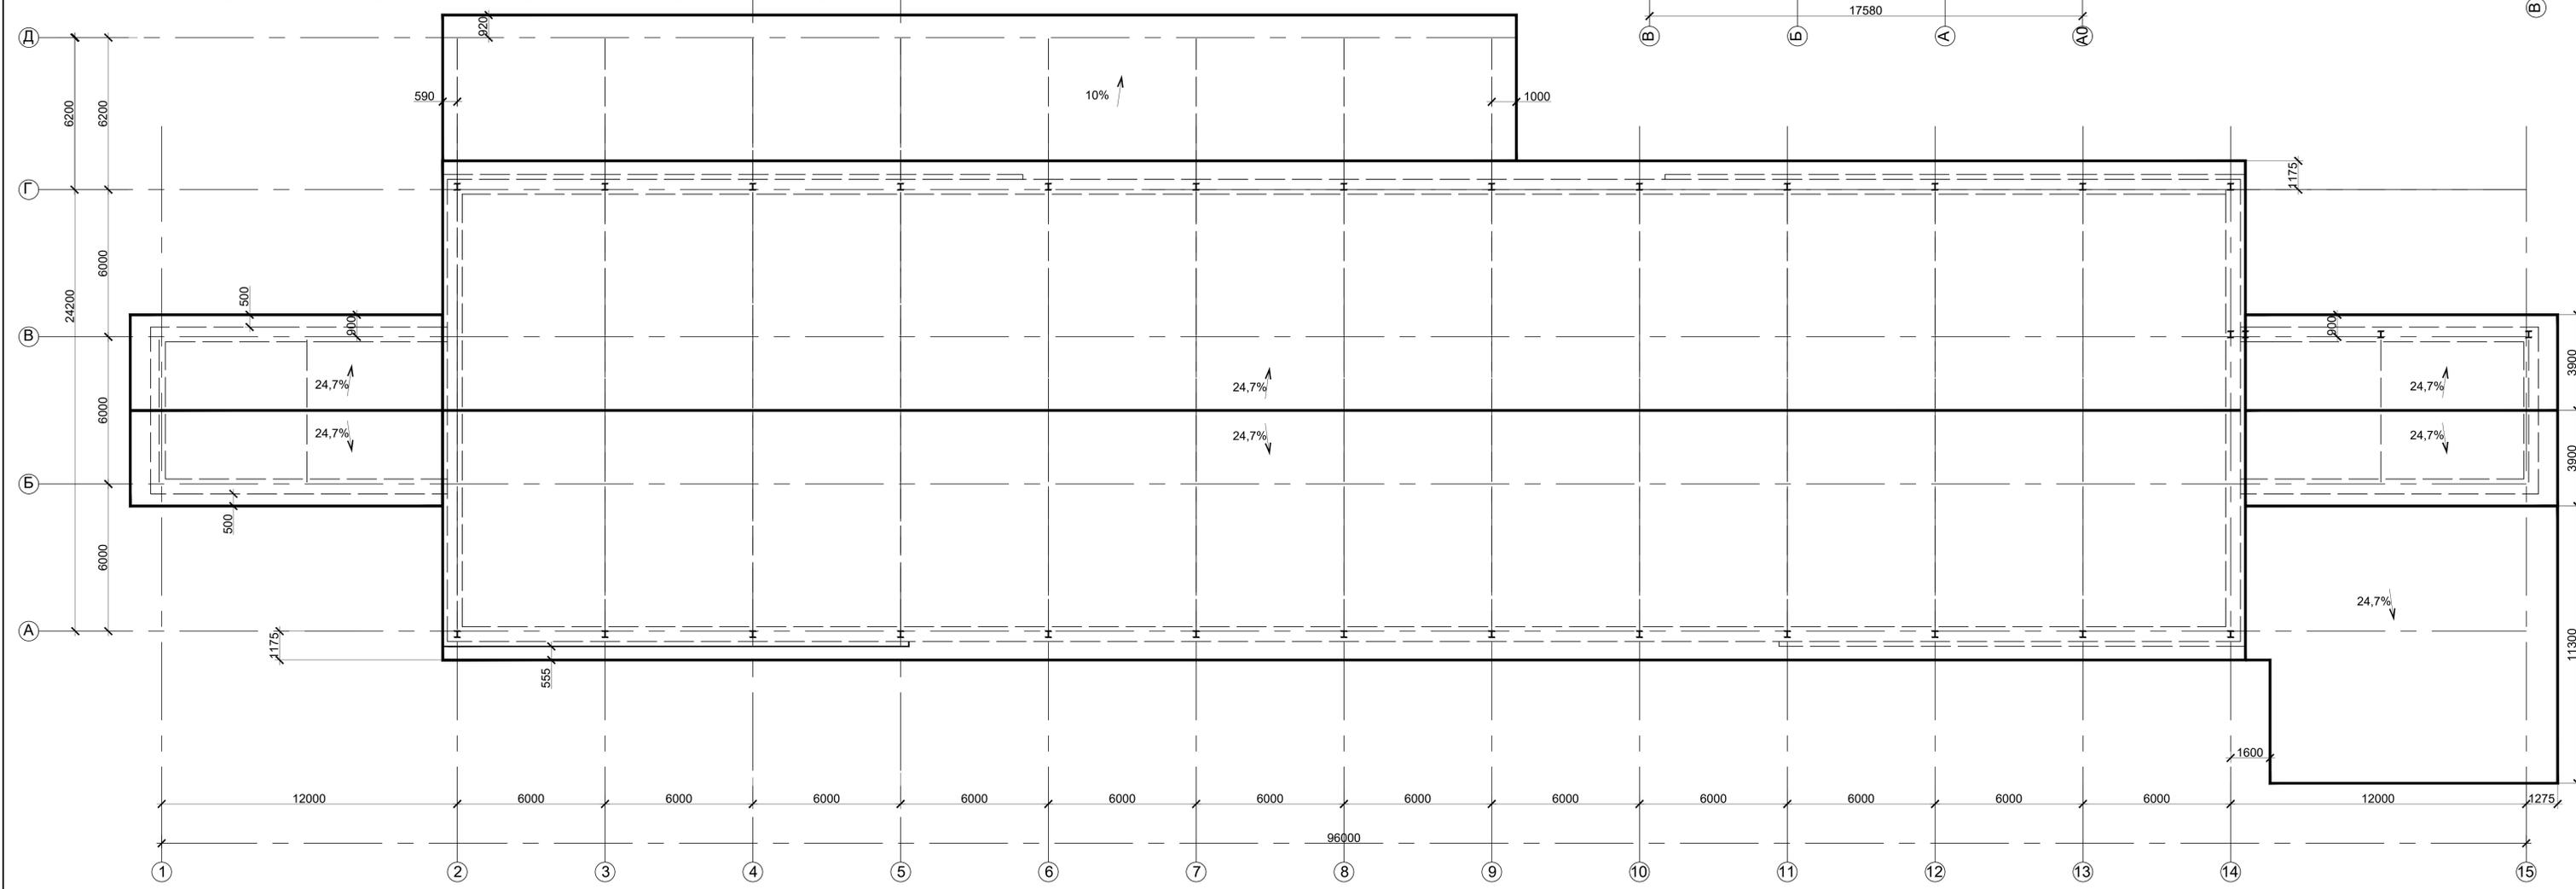


Изм.		Коп.уч.	Лист	№ док.	Подпись	Дата
Разраб.	Красильников		4			
Проверил						
Рук.пр.						
ГИП	Андреев					
Нач.отд.						
Н.контр.						


09/2017-AP	
Реконструкция склада по адресу: Московская область, Балашиха, ул. Текстильщиков, 16	
Архитектурные решения	Стадия Лист Листов
	П 4 7
План кровли, разрезы	ООО "ДИС-проект"

Формат А2х3 (1260x594)

ФАСАД 15-1


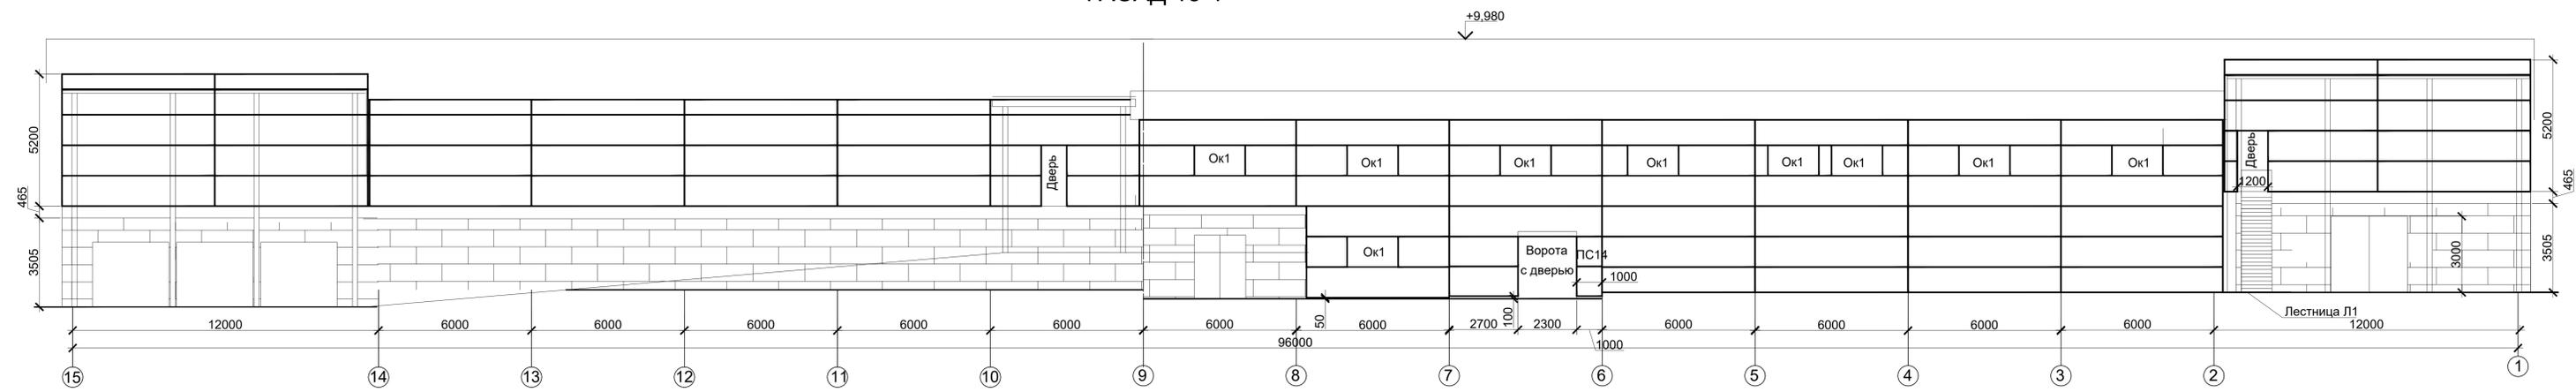


ФАСАД 15-1

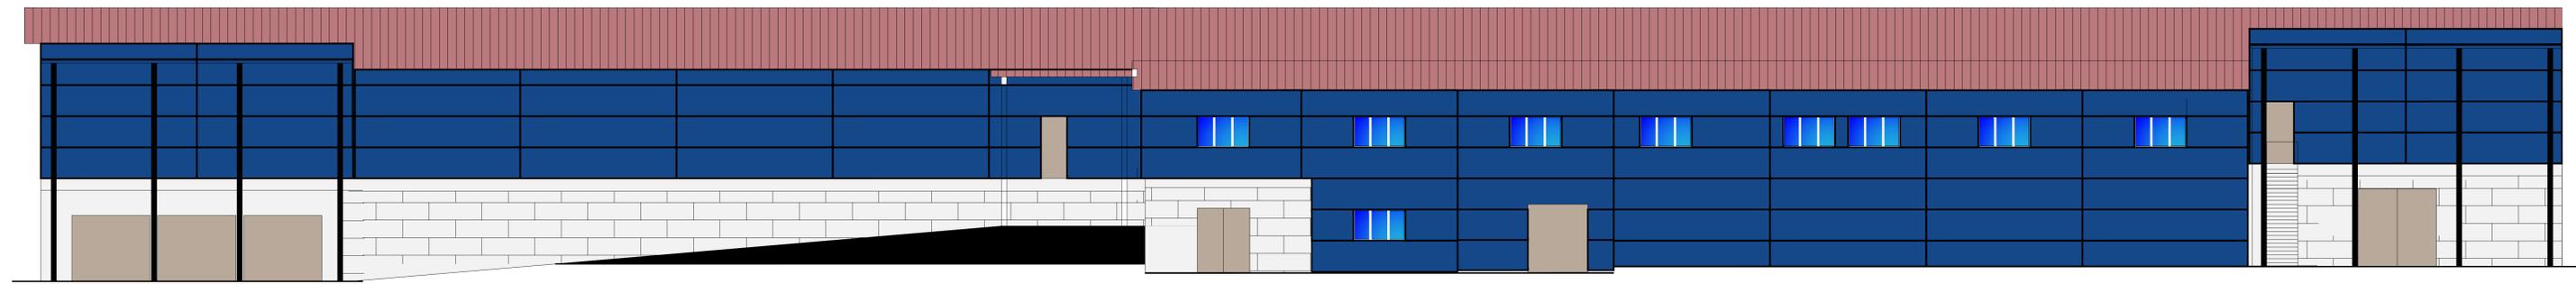


					09/2017-AP				
					Реконструкция склада по адресу: Московская область, Балашиха, ул. Текстильщиков, 16				
Изм.	Коп.уч.	Лист	№ док.	Подпись	Дата	Архитектурные решения	Стадия	Лист	Листов
Разраб.				Красильников	2017		П	5	7
Проверил									
Руктр.									
ГИП				Алдеев					
Нач.отд.						Фасад 15-1			ООО "ДИС-проект"
Н.контр.									

ФАСАД 1-15

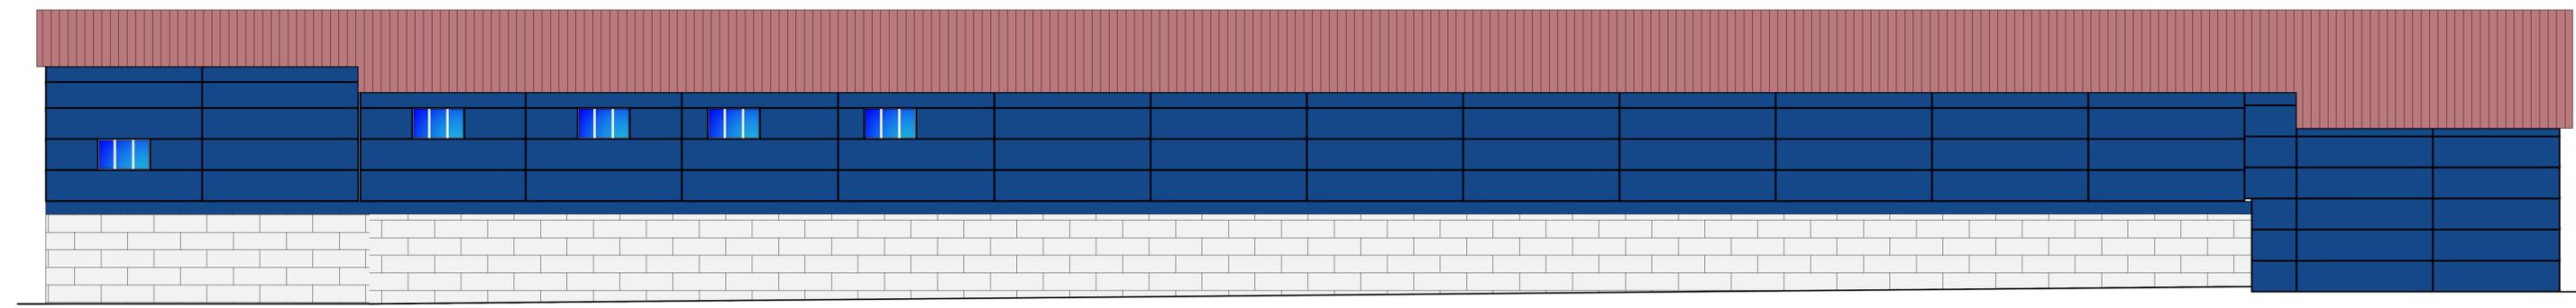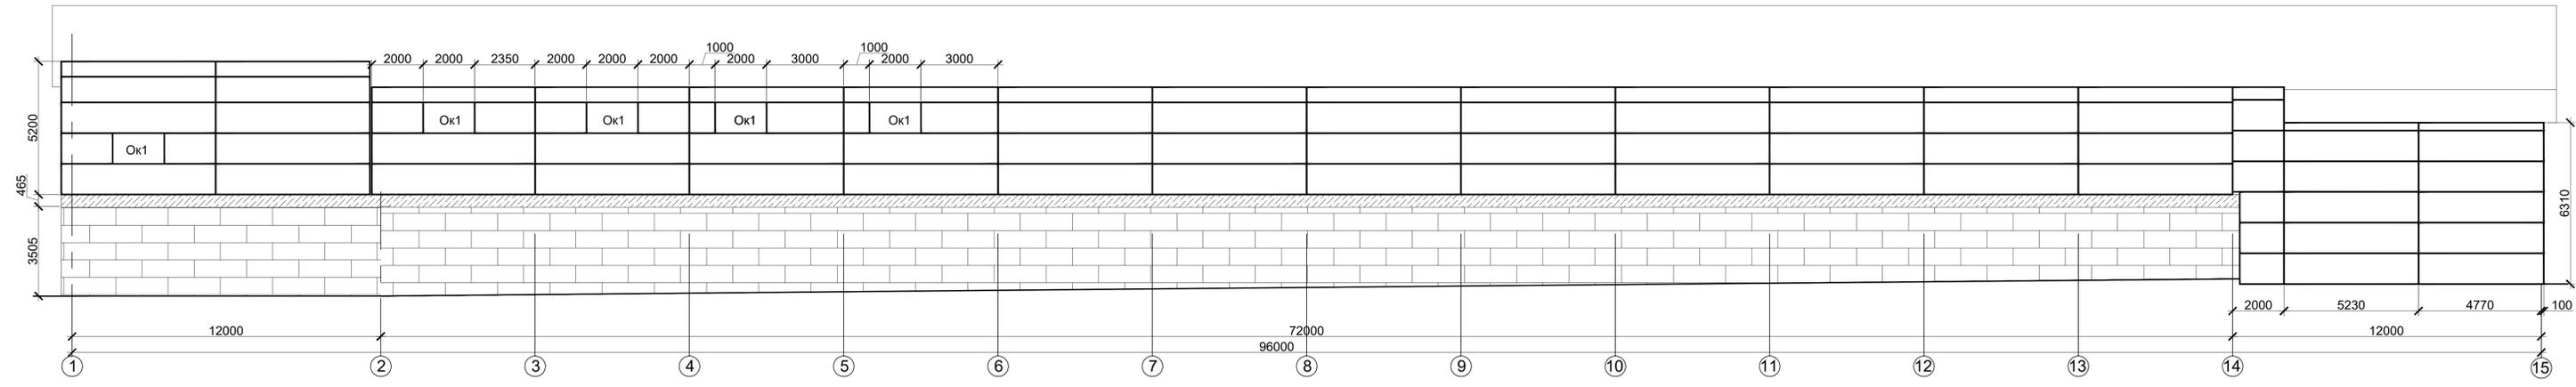


09/2017-AP						
Реконструкция склада по адресу: Московская область, Балашиха, ул. Текстильщиков, 16						
Изм.	Коп.уч.	Лист	№ док.	Подпись	Дата	
Разраб.		Красильников		<i>[Signature]</i>		
Проверил						
Руктр.						
ГИП		Андреев		<i>[Signature]</i>		
Нач.отд.						
Н.контр.						
Архитектурные решения				Стадия	Лист	Листов
Фасад 1-15				П	6	7
				ООО "ДИС-проект"		


ФАСАД Д-А

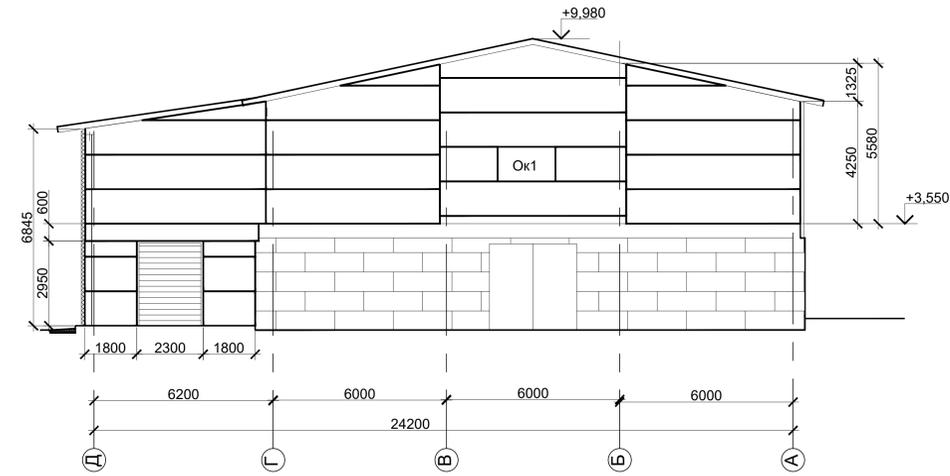


ФАСАД Д-А

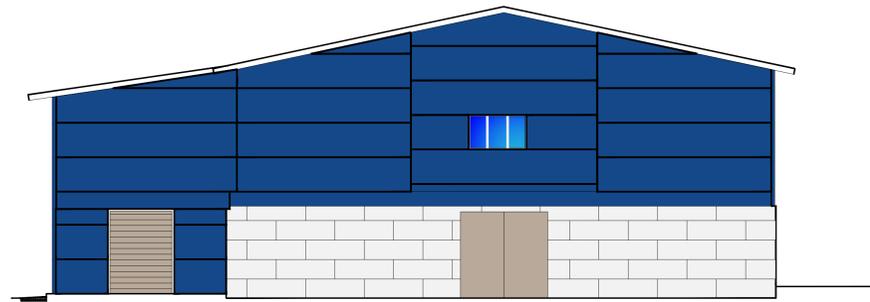

ФАСАД А-Д

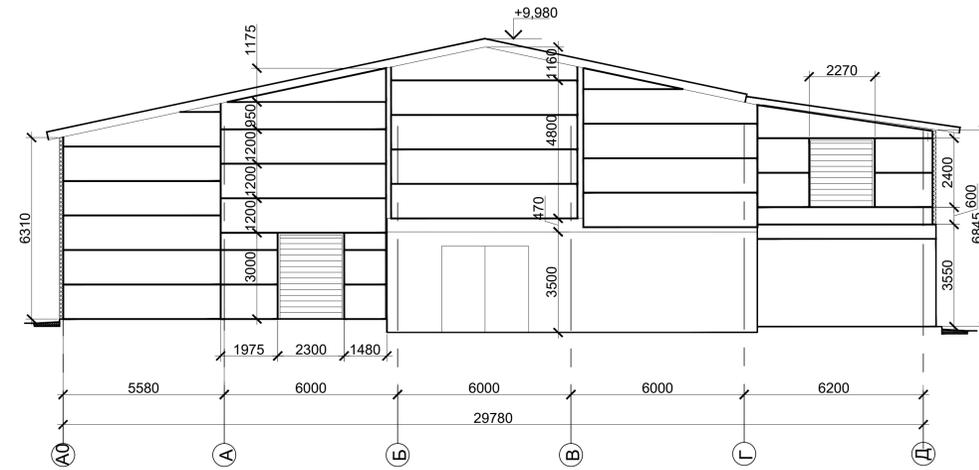


ФАСАД А-Д

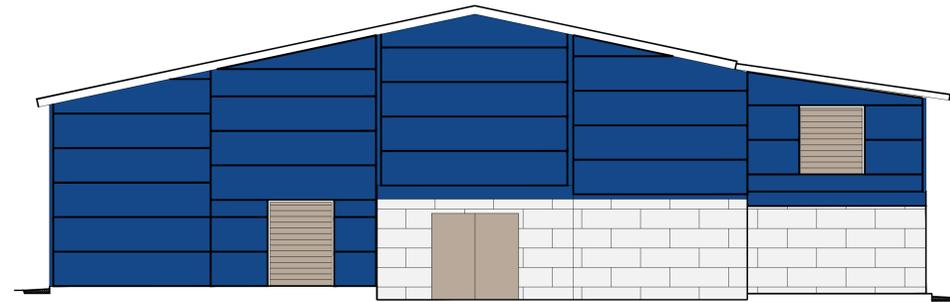

Спецификация элементов заполнения проемов

Марка	Обозначение	Наименование	Кол-во	Примечание
		Ворота		
Вр1	1.435.3-27.1	ВОМ 23-30	9	
Вр2	1.435.3-27.1	ВР30-30	1	
		Окна		
Ок1	ГОСТ 21519-2003	О АКУ СПО 1200-2000-150	15	
		Двери		
Д1		ДГ 10-21	16	
Д2		ДГ 12-21	3	
Д3		ДГ 8-21	3	

- До заказа параметры оконных блоков, ворот и дверей уточнить по фактически выполненным проемам.
- Оконные слиты и подоконники поставляются в комплекте с оконными блоками
- Необозначенные на планах проемы - существующие.

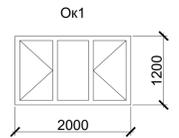

					09/2017-АР				
					Реконструкция склада по адресу: Московская область, Балашиха, ул. Текстильщиков, 16				
Изм.	Коп.уч.	Лист	№ док.	Подпись	Дата	Архитектурные решения	Стадия	Лист	Листов
							П	7	7
Разраб.						Фасад А-Д; Фасад Д-А	ООО "ДИС-проект"		
Проверил									
Руктр.									
ГИП									
Нач.отд.									
Н.контр.									