




СОГЛАСОВАНО

Взам. инв. №

Подп. и дата

Инв. № подл.

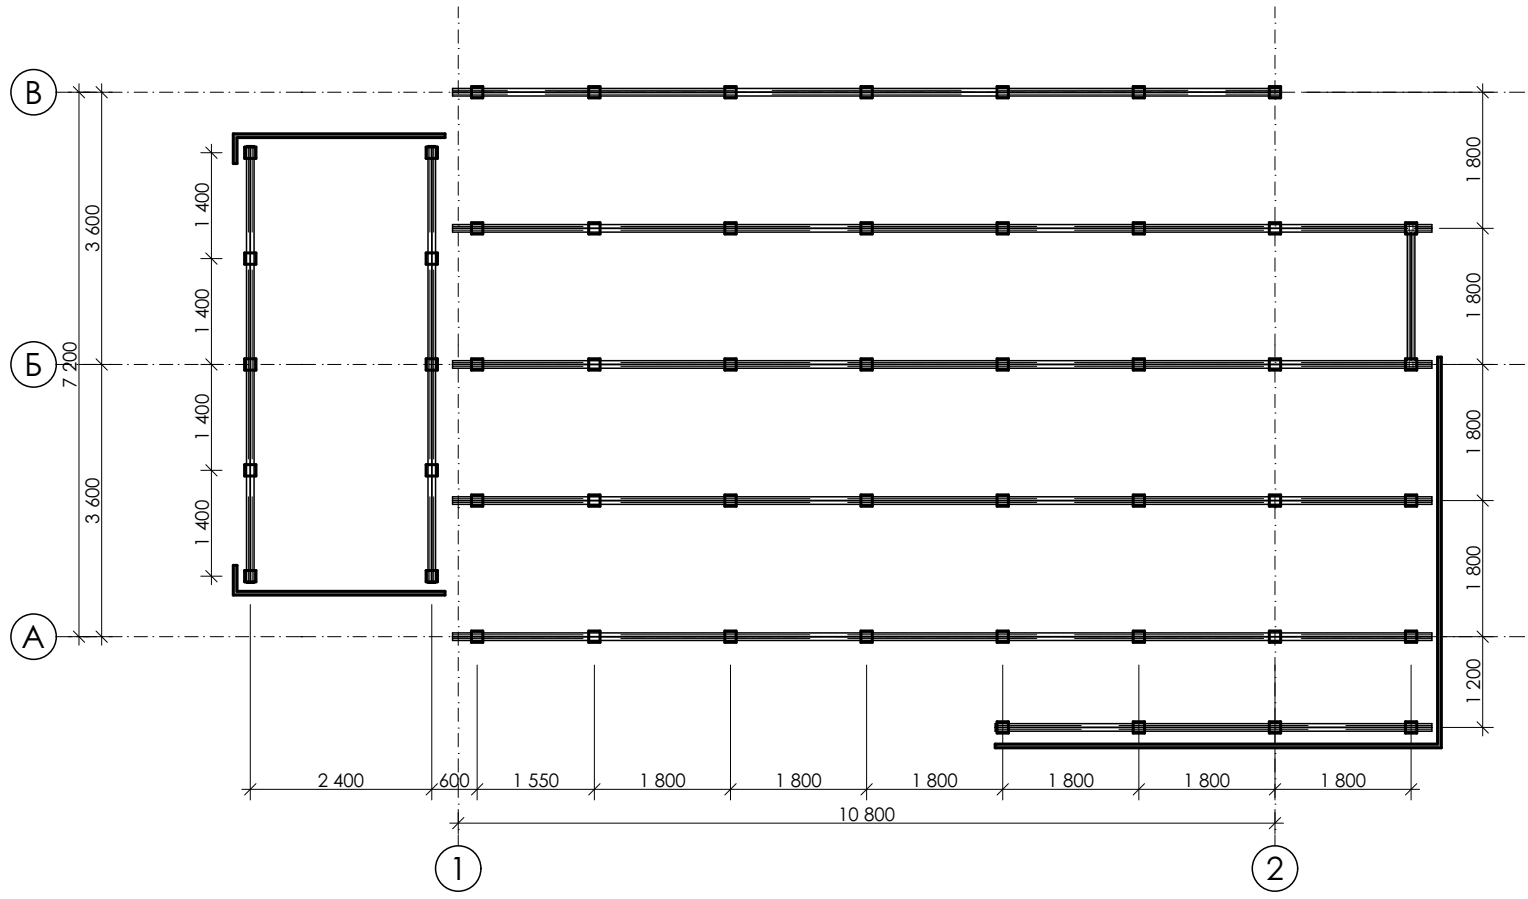

Масштаб 1:100

Изм.	Кол.уч.	Лист	№Док.	Подп.	Дата
		Архитектор	Рохлин В.А.		16.01.2019
		Архитектор	Ильин Г.В.		

СНТ "Красногорское", План свайного поля


Лист
2

СОГЛАСОВАНО

Взам. инв. №

Подп. и дата

Инв. № подл.

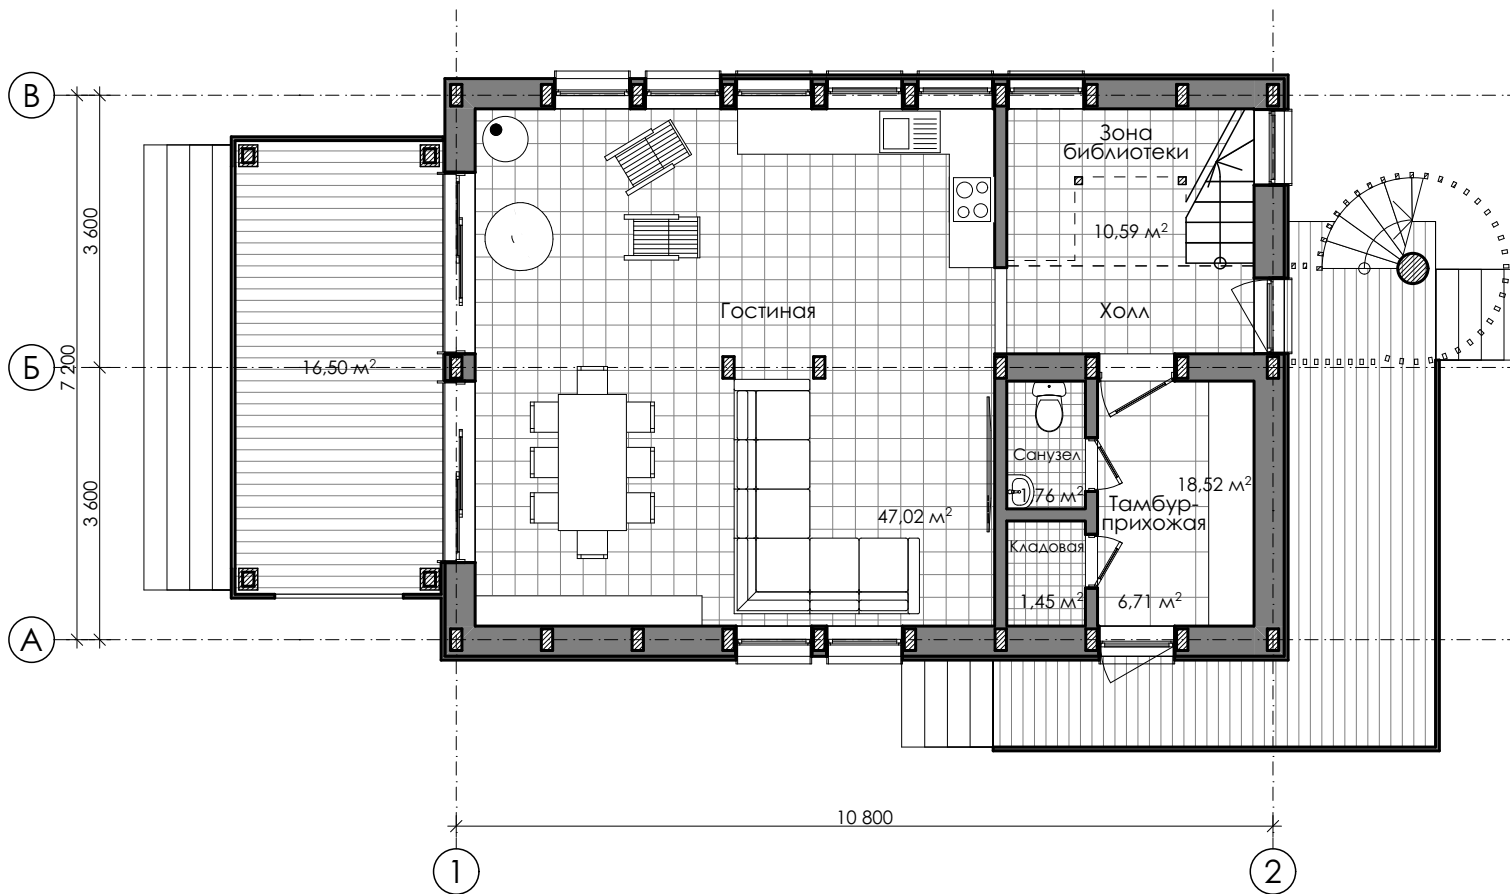

Масштаб 1:100

Изм.	Кол.уч.	Лист	№Док.	Подп.	Дата
		Архитектор	Рохлин В.А.		16.01.2019
		Архитектор	Ильин Г.В.		

СНТ "Красногорское", План 1-ого этажа

Лист


3

СОГЛАСОВАНО

Взам. инв. №

Подп. и дата

Инв. № подл.

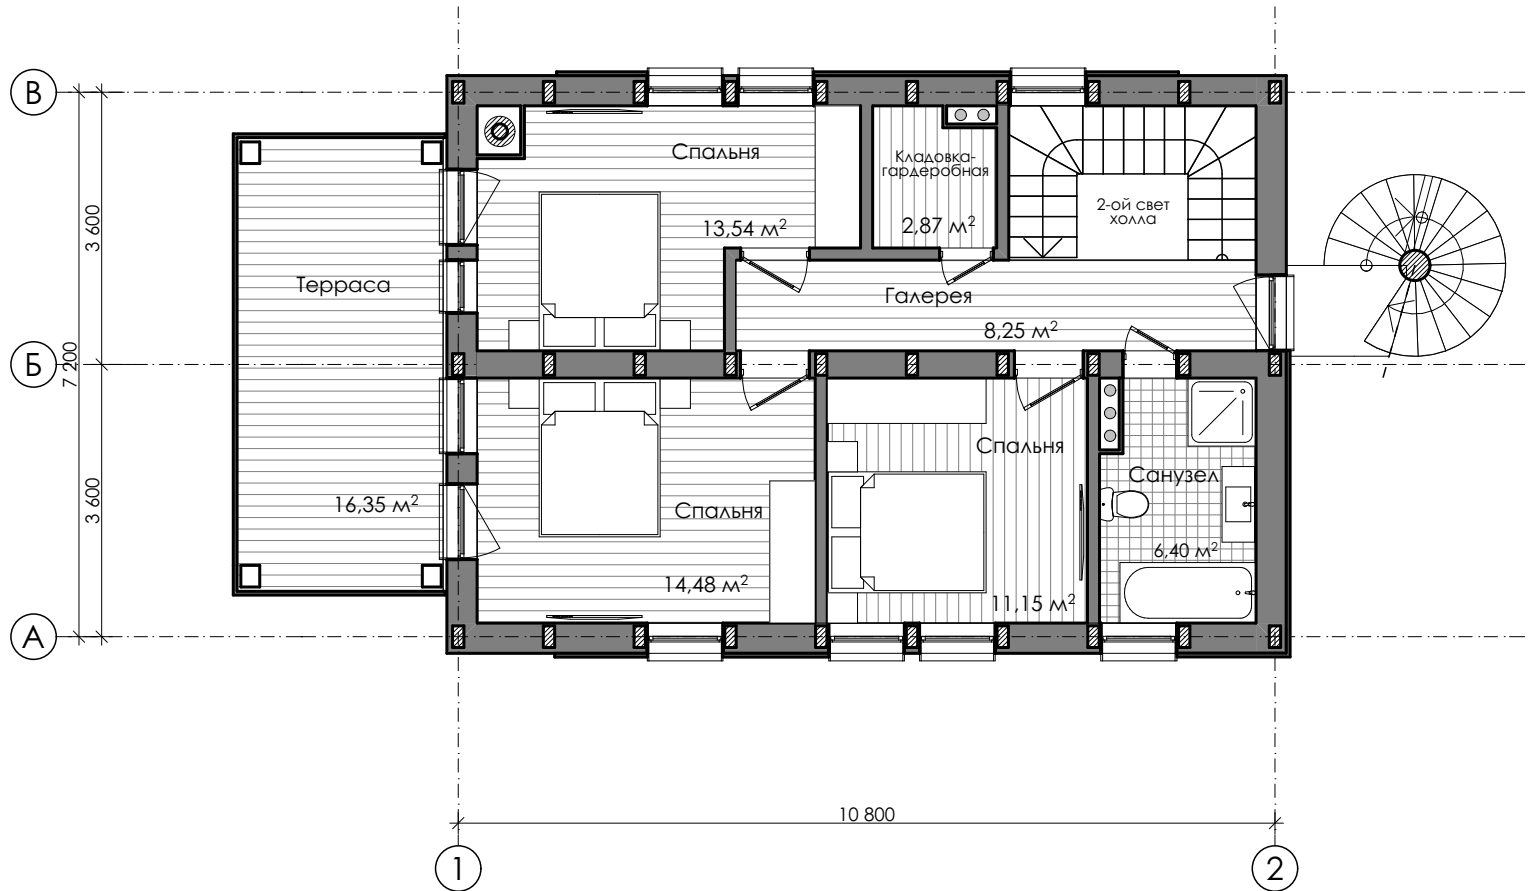

Масштаб 1:100

Изм.	Кол.уч.	Лист	№Док.	Подп.	Дата
Архитектор		Рохлин В.А.			16.01.2019
Архитектор		Ильин Г.В.			

СНТ "Красногорское", План 2-ого этажа


Лист
3

СОГЛАСОВАНО

Взам. инв. №

Подп. и дата

Инв. № подл.

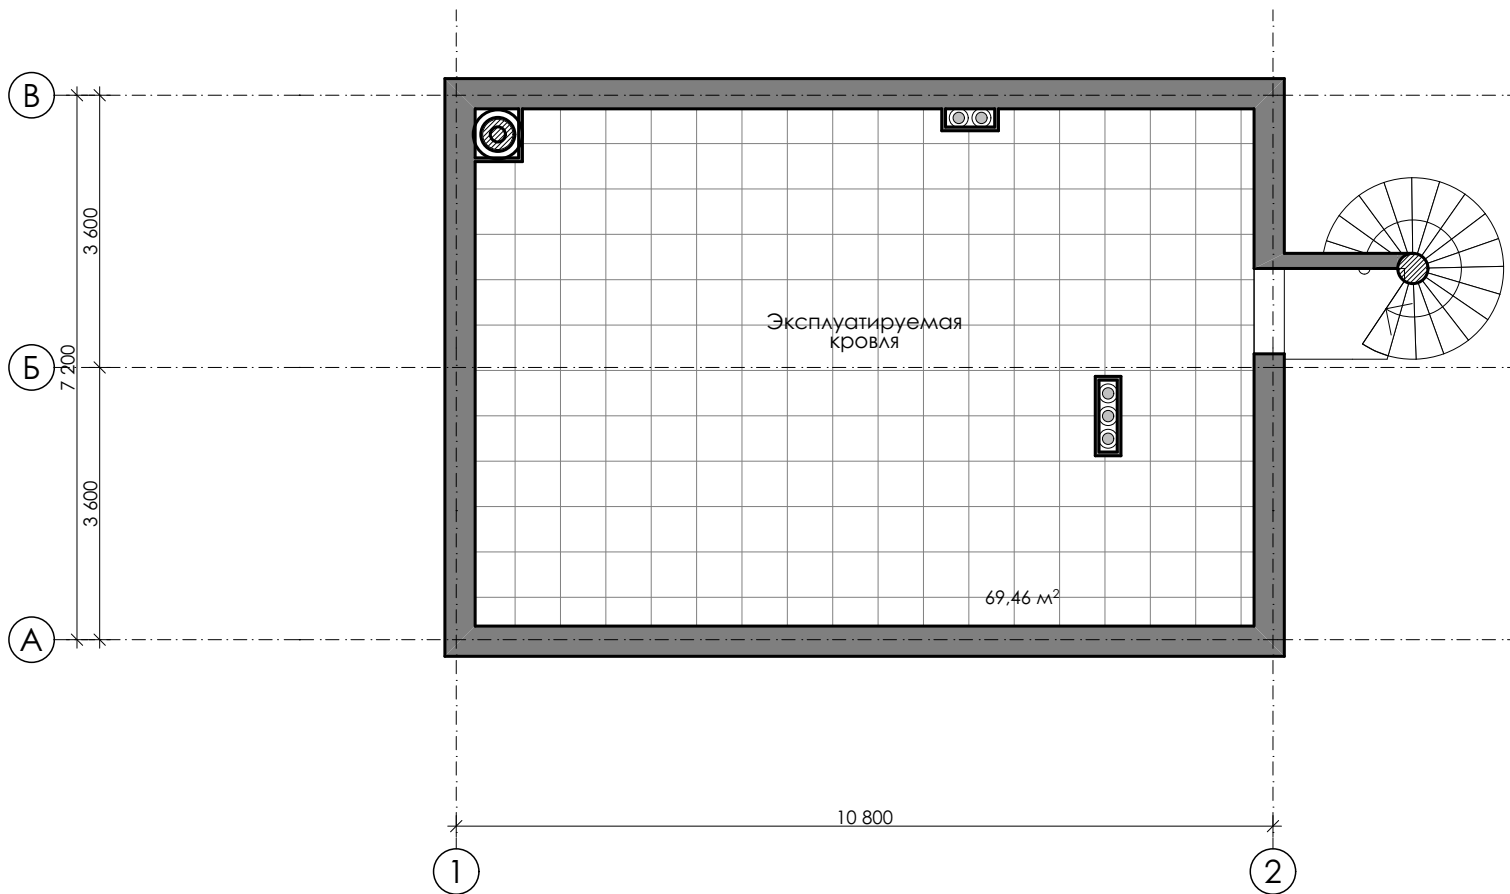

Масштаб 1:100

Изм.	Кол.уч.	Лист	№Док.	Подп.	Дата
Архитектор		Рохлин В.А.			16.01.2019
Архитектор		Ильин Г.В.			

СНТ "Красногорское", План 3-ого этажа

Лист

5