

Экспликация зданий и сооружений

Номер на плане	Наименование	Примечание
1	Проектируемый жилой дом	2 этажа

Условные обозначения

Изображение на плане	Наименование
	Границы участков
	Проектируемый жилой дом
	Мощение тротуарной плиткой
	Газон
	Деревья существующие

Технико-экономические показатели

№ п/п	Наименование	Ед. изм.	Кол-во	Примечание
1	Площадь земельного участка	кв.м	2200	
2	Площадь застройки	кв.м	205,29	
4	Коэффициент застройки	%	9,3	
5	Общая площадь	кв.м	278,9	


Изм.	Кол. уч	Лист	№ док	Подп.	Дата	ПЗУ		
Разработал	Печерских	Кулагина			03.19	Индивидуальный жилой дом расположенный по адресу: МО, Серпух вский район, сельское поселение Арнеево		
ГИП					03.19	Стадия	Лист	Листов
Проверил	Зязина				03.19	П	2	
Н.контроль						Схема планировочной организации земельного участка. М 1:500		

Согласовано

Взам. инв. №


Подпись и дата

Инв. № подл.

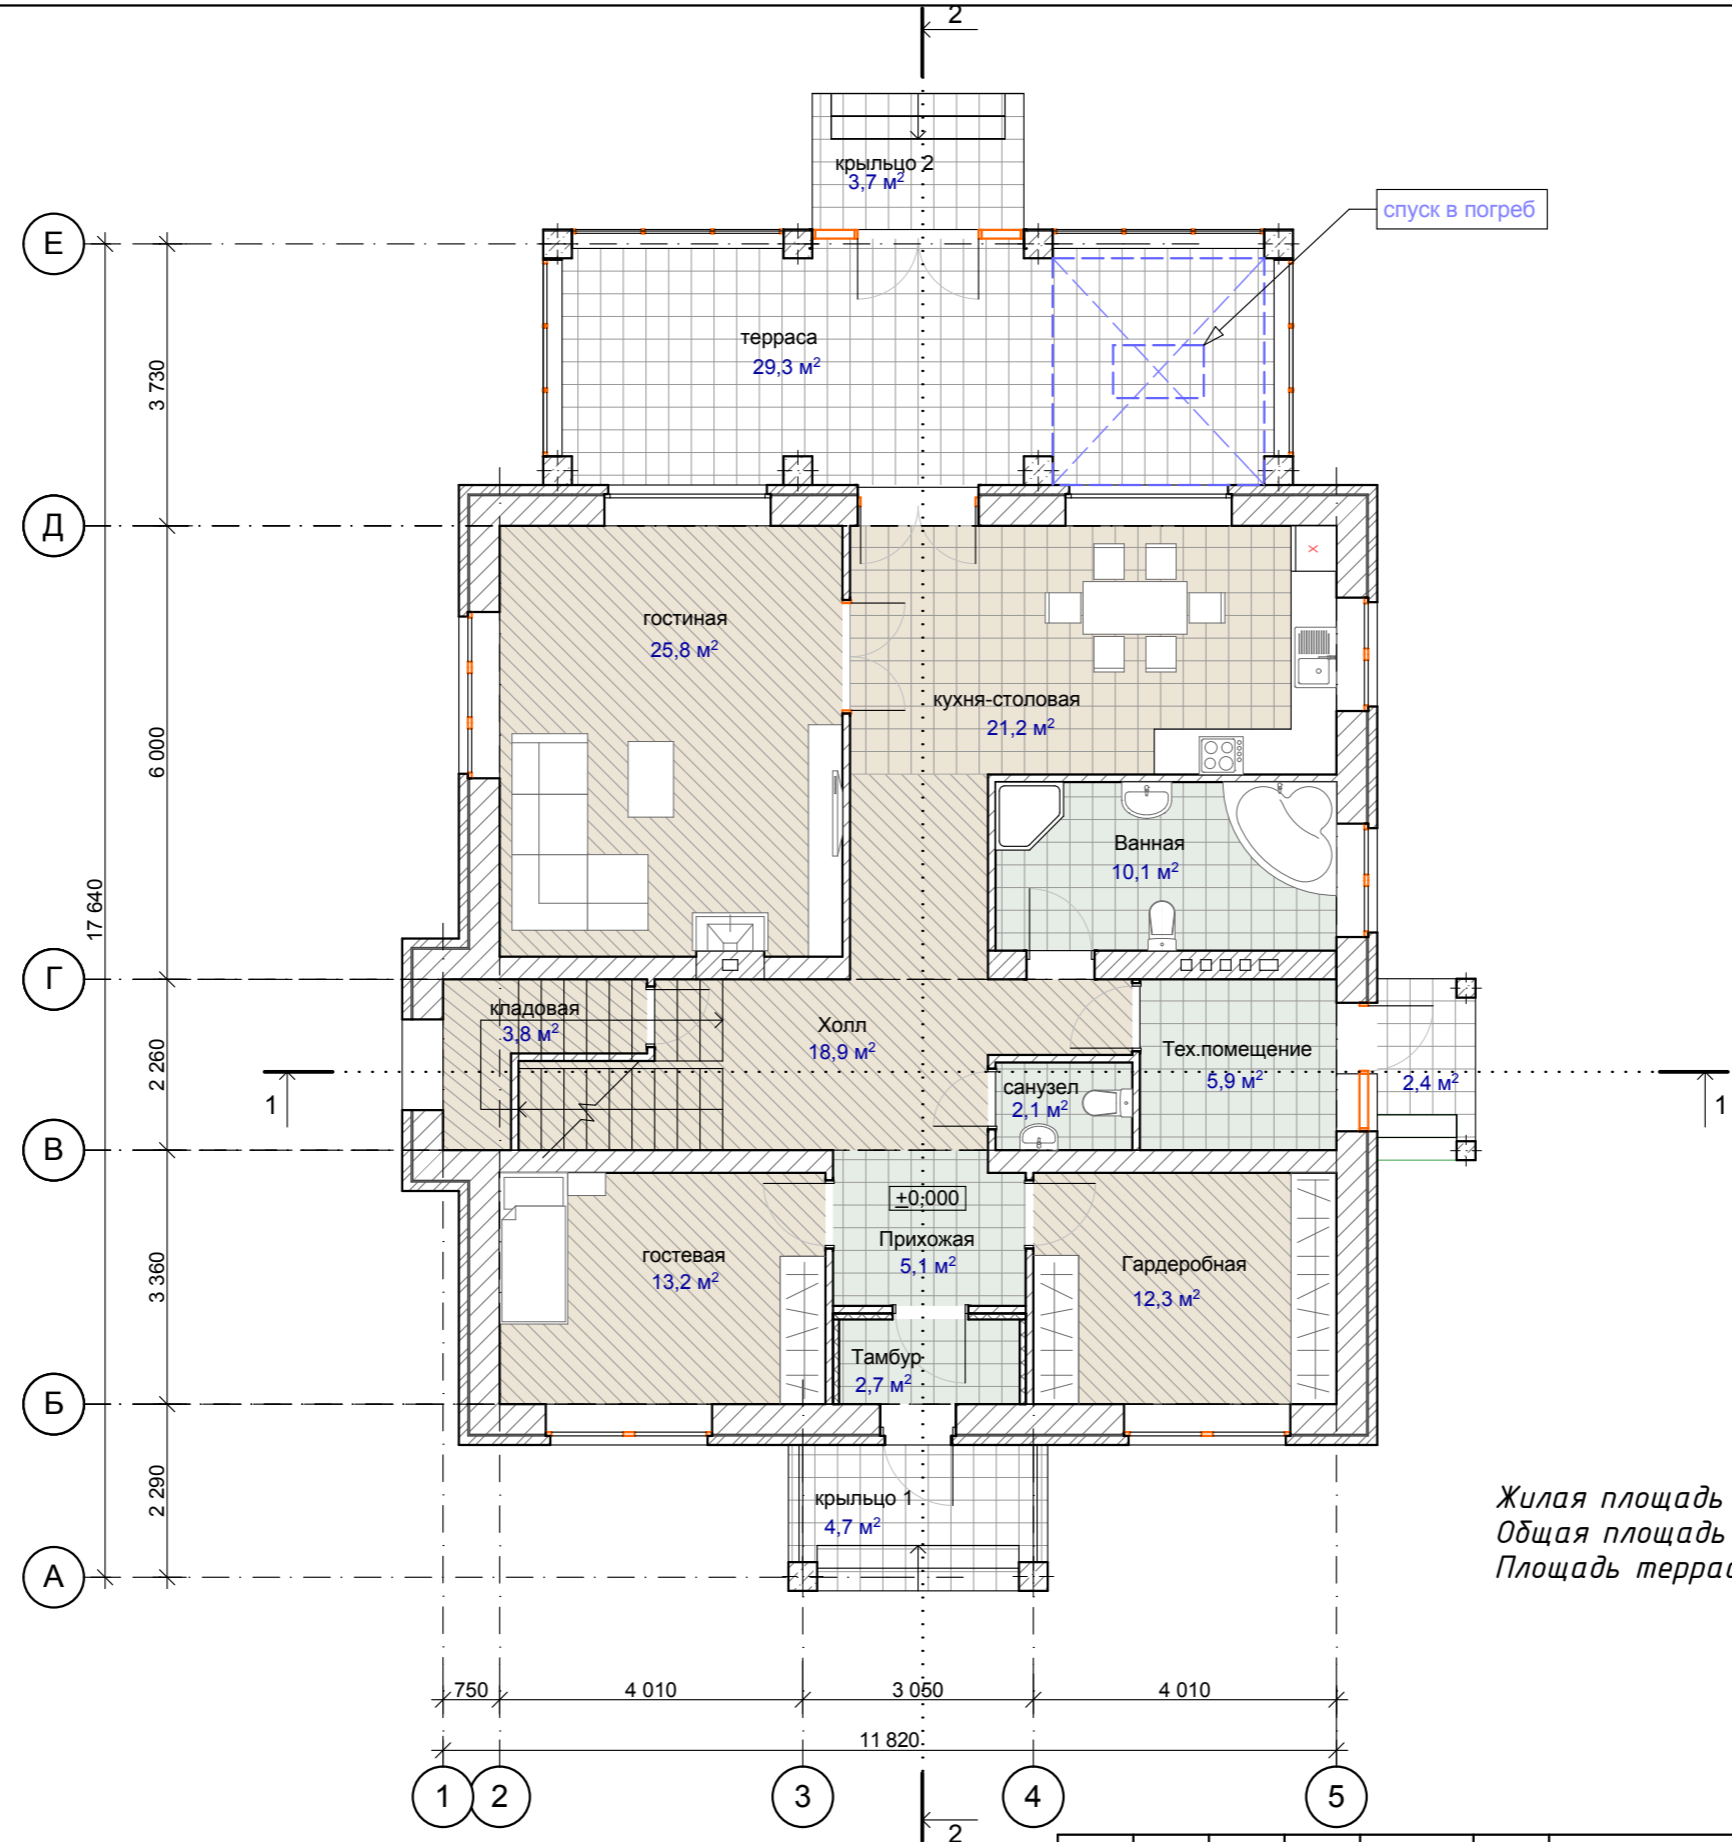

Жилая площадь 1 этажа - 39,0 м²
 Общая площадь 1 этажа - 121,1 м²
 Площадь террасы и крылец - 40,1 м²

						03-19-AP			
Изм.	Кол.уч.	Лист	№Док.	Подп.	Дата		Стадия	Лист	Листов
					03.19		Р	03	14
					03.19				
					03.19				
							План 1 этажа с расстановкой мебели		

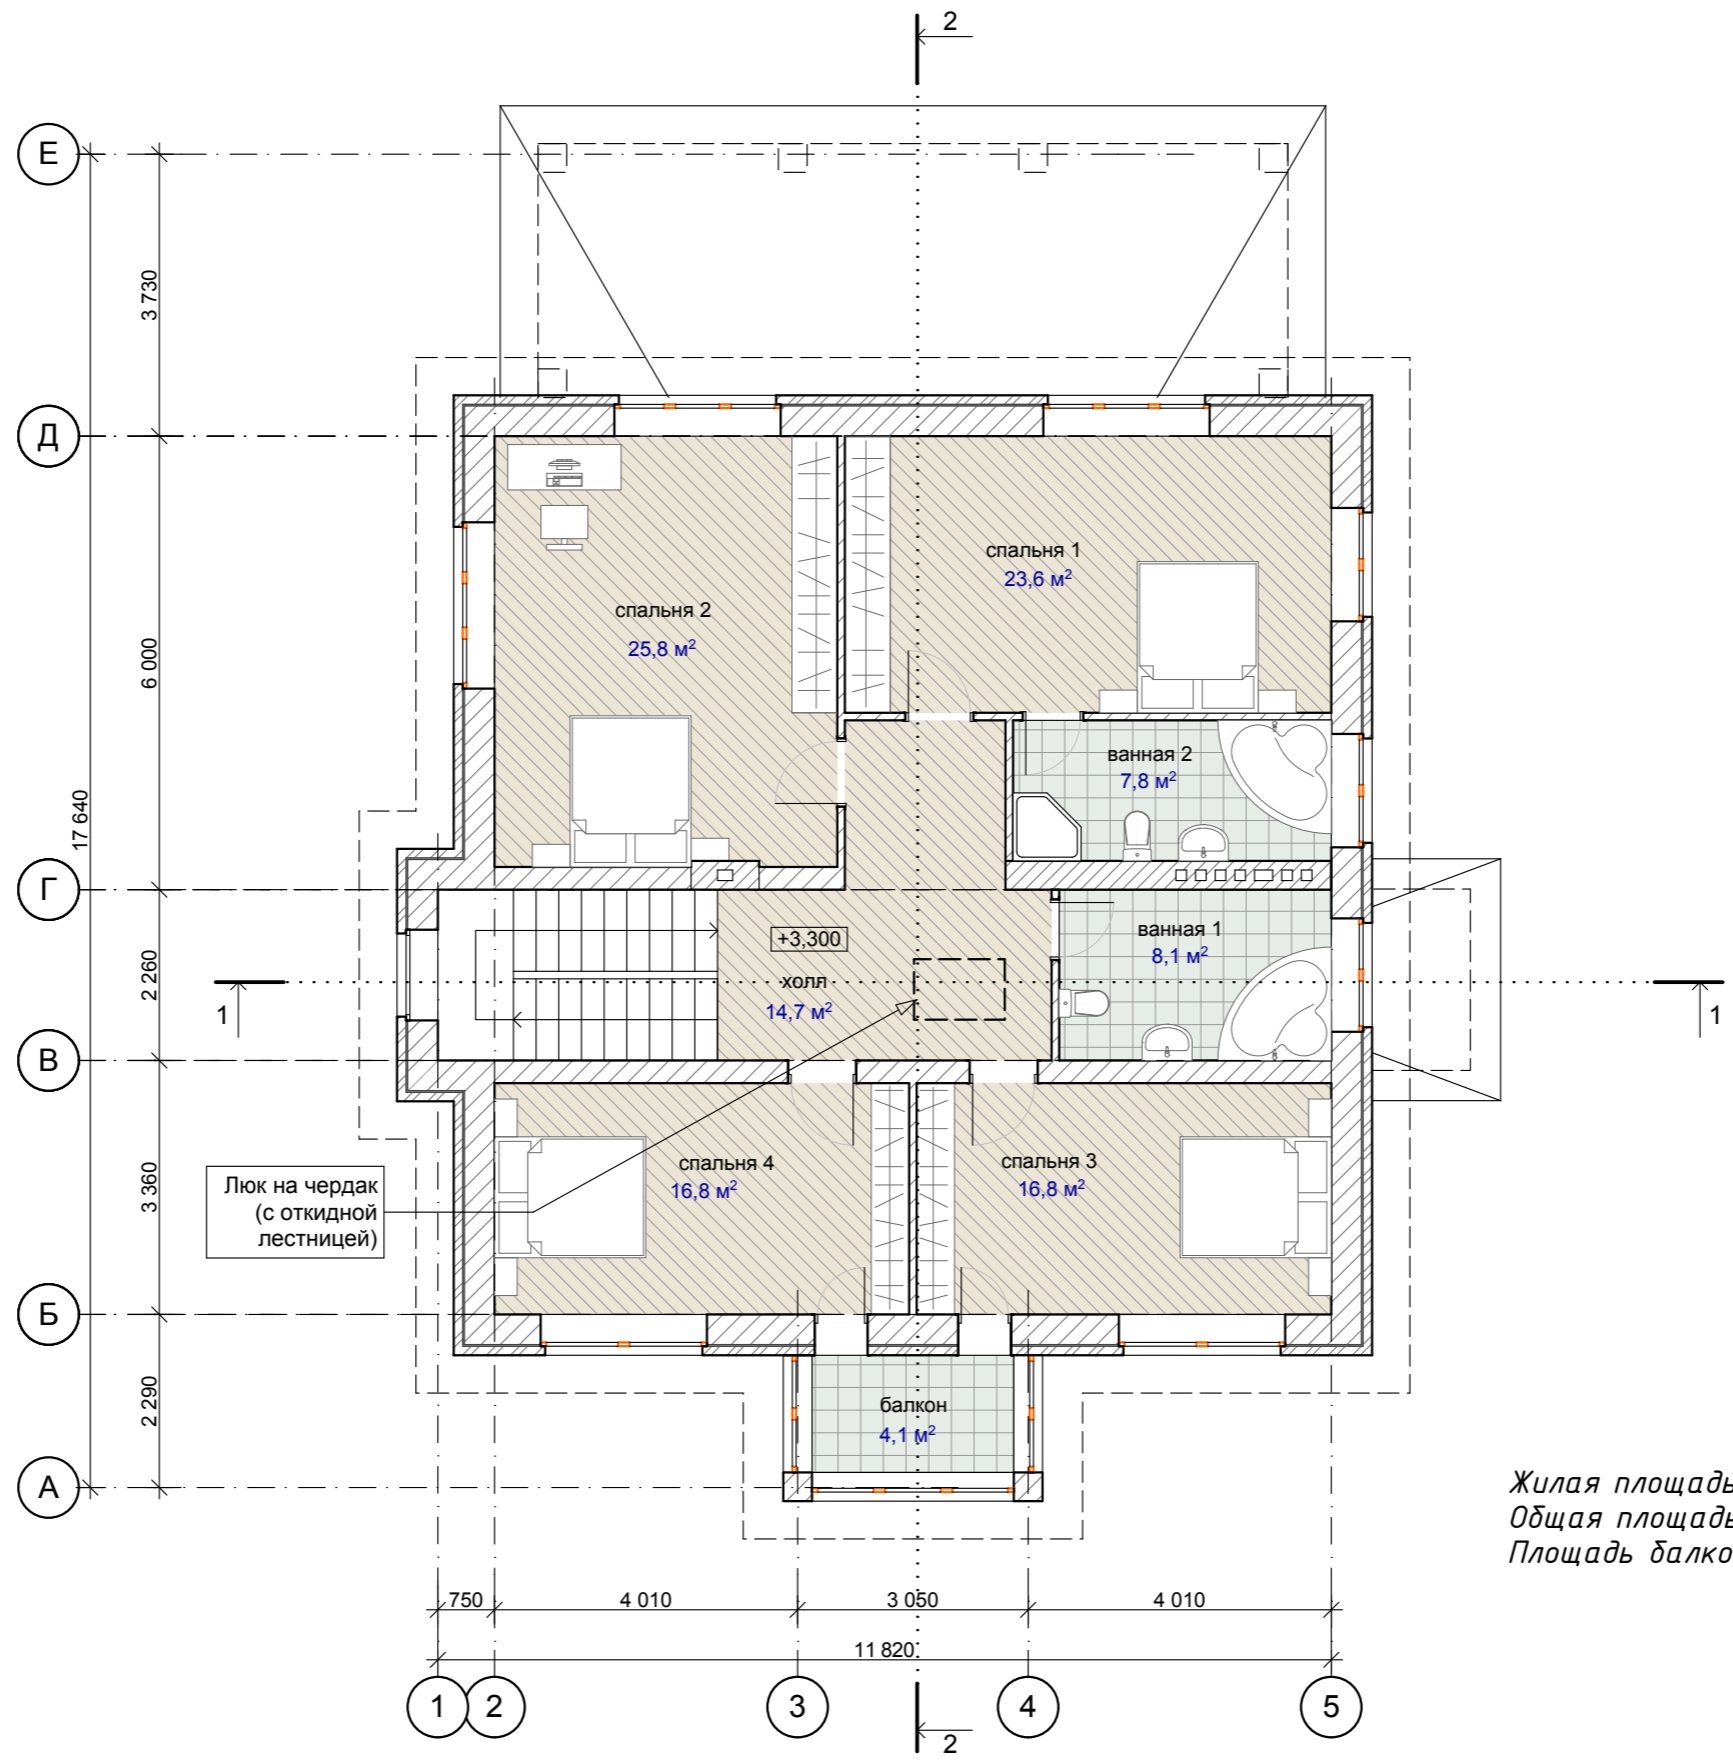

Жилая площадь 2 этажа - 83,0 м²
 Общая площадь 2 этажа - 113,6 м²
 Площадь балкона - 4,1 м²

						03-19-AP			
Изм.	Кол.уч.	Лист	№Док.	Подп.	Дата		Стадия	Лист	Листов
					03.19		Р	04	14
					03.19				
					03.19				
						План 2 этажа с расстановкой мебели			