



Заказчик		Общий вид 1	Лист 3	Масштаб
Выполнил		Наименование проекта:	ООО "Русская усадьба"	
Проверил		Дом из клееного бруса		

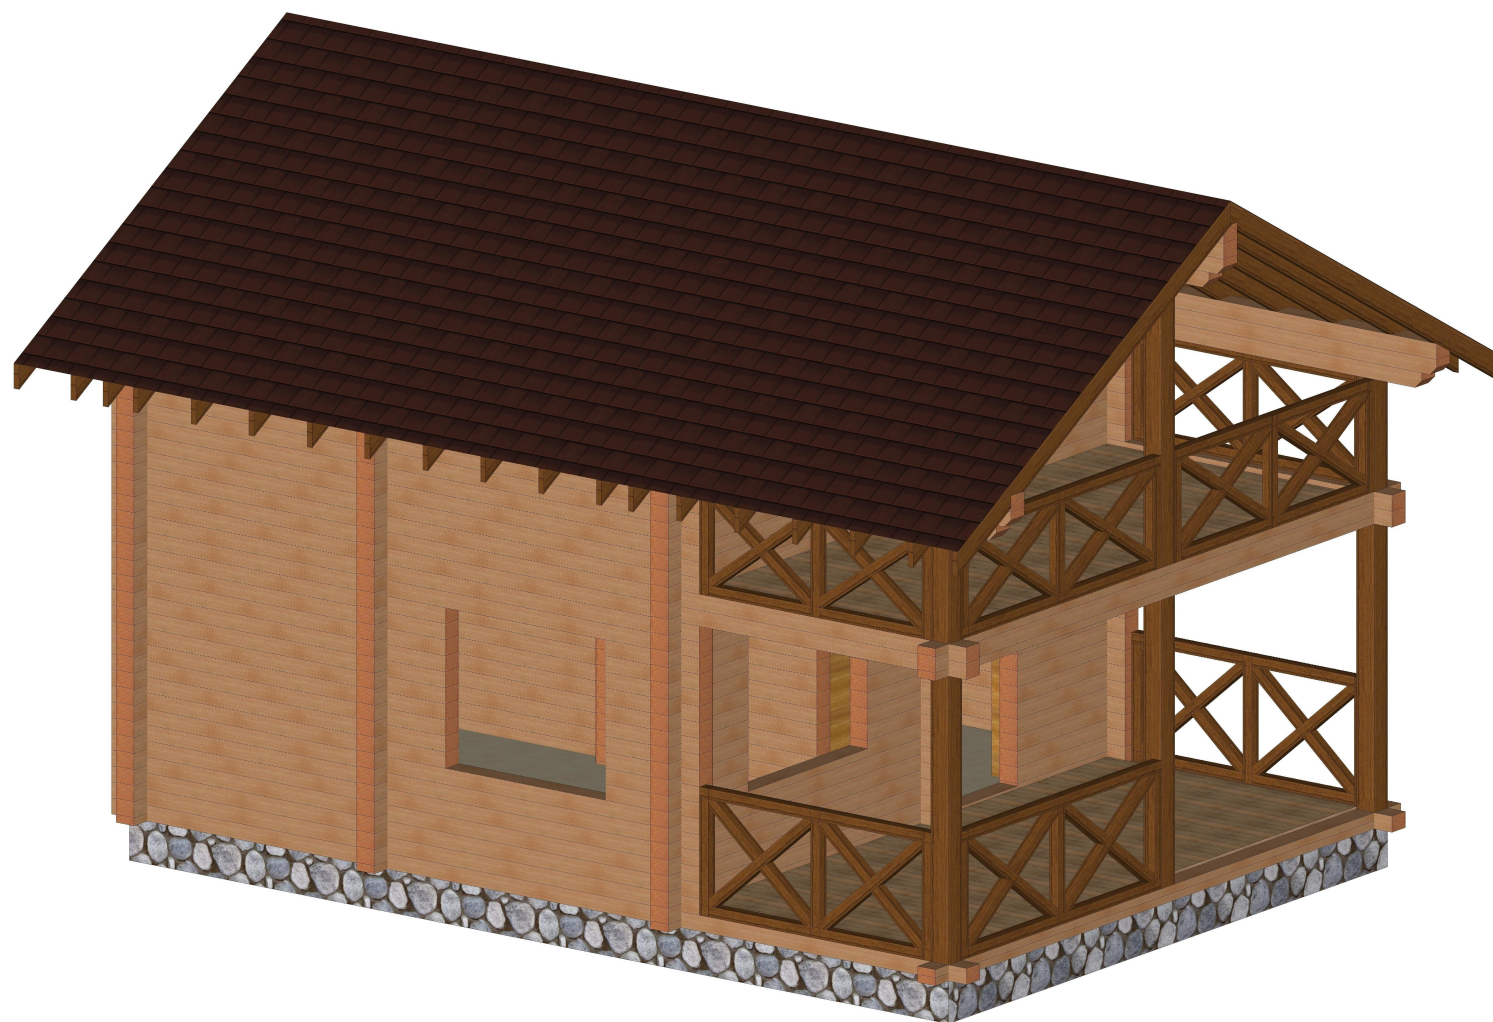


Заказчик		Общий вид 2	Лист 4	Масштаб
Выполнил		Наименование проекта:	ООО "Русская усадьба"	
Проверил		Дом из клееного бруса		




Заказчик		Общий вид 3	Лист 5	Масштаб
Выполнил		Наименование проекта:	ООО "Русская усадьба"	
Проверил		Дом из клееного бруса		

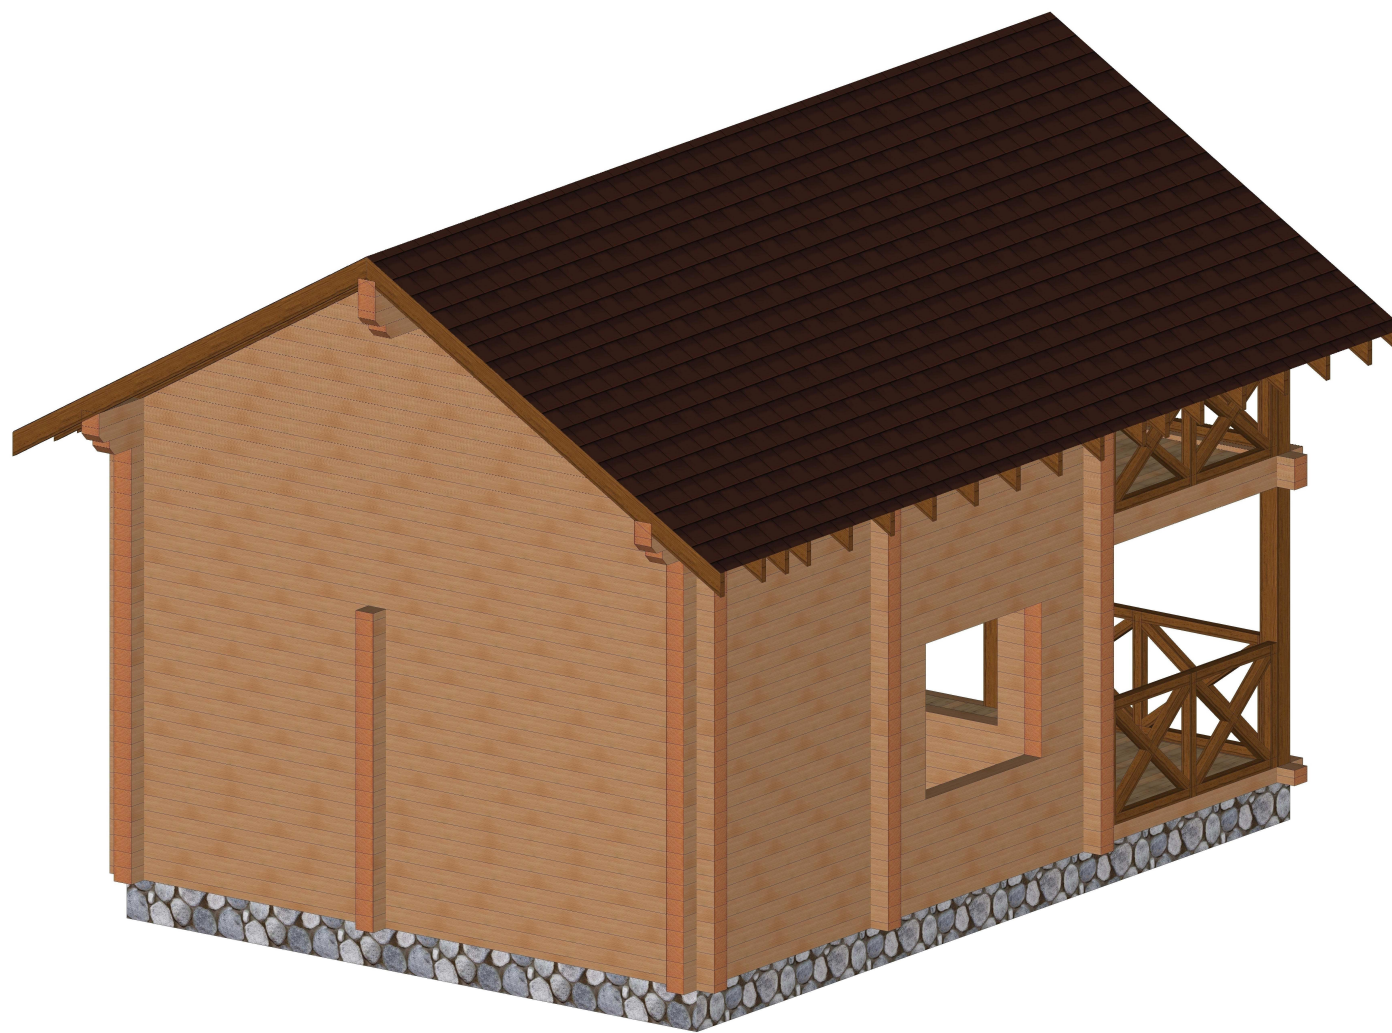


<i>Заказчик</i>		<i>Общий вид 4</i>	<i>Лист 6</i>	<i>Масштаб</i>
<i>Выполнил</i>		<i>Наименование проекта:</i>	<i>ООО "Русская усадьба"</i>	
<i>Проверил</i>		<i>Дом из клееного бруса</i>		

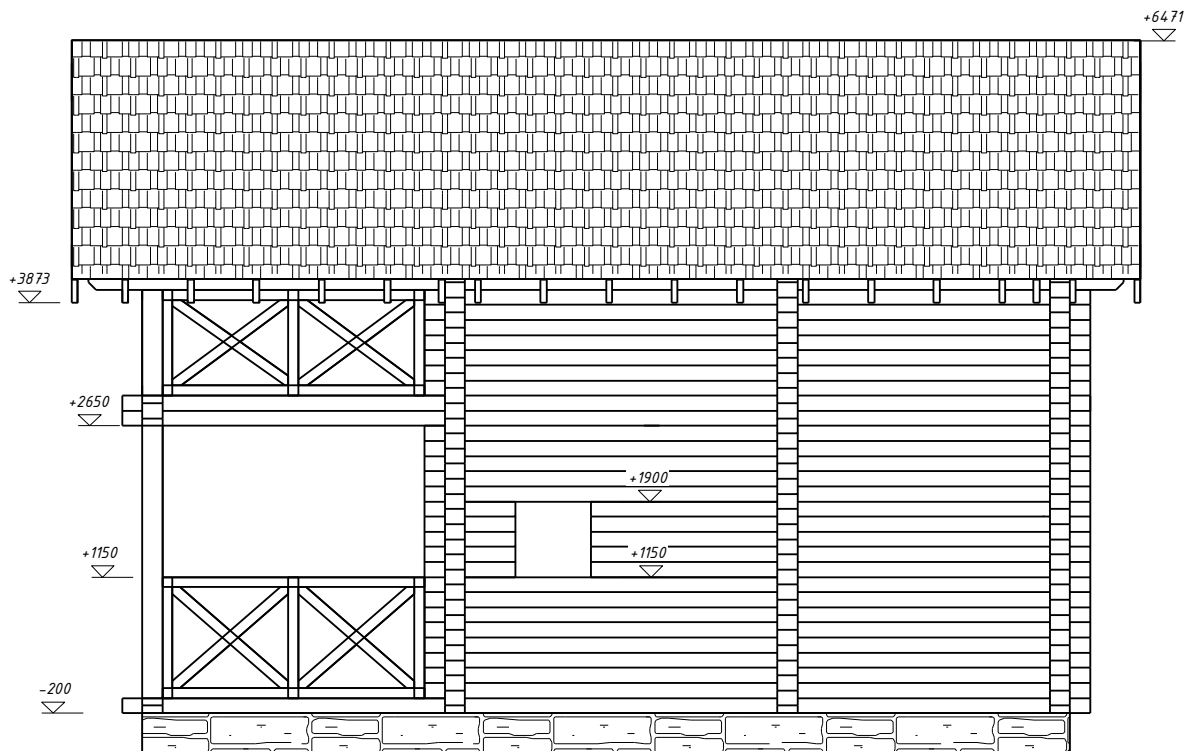


Заказчик		Фасад 1-4	Лист 7	Масштаб 1:100
Выполнил		Наименование проекта:	ООО "Русская усадьба"	
Проверил		Дом из клееного бруса		

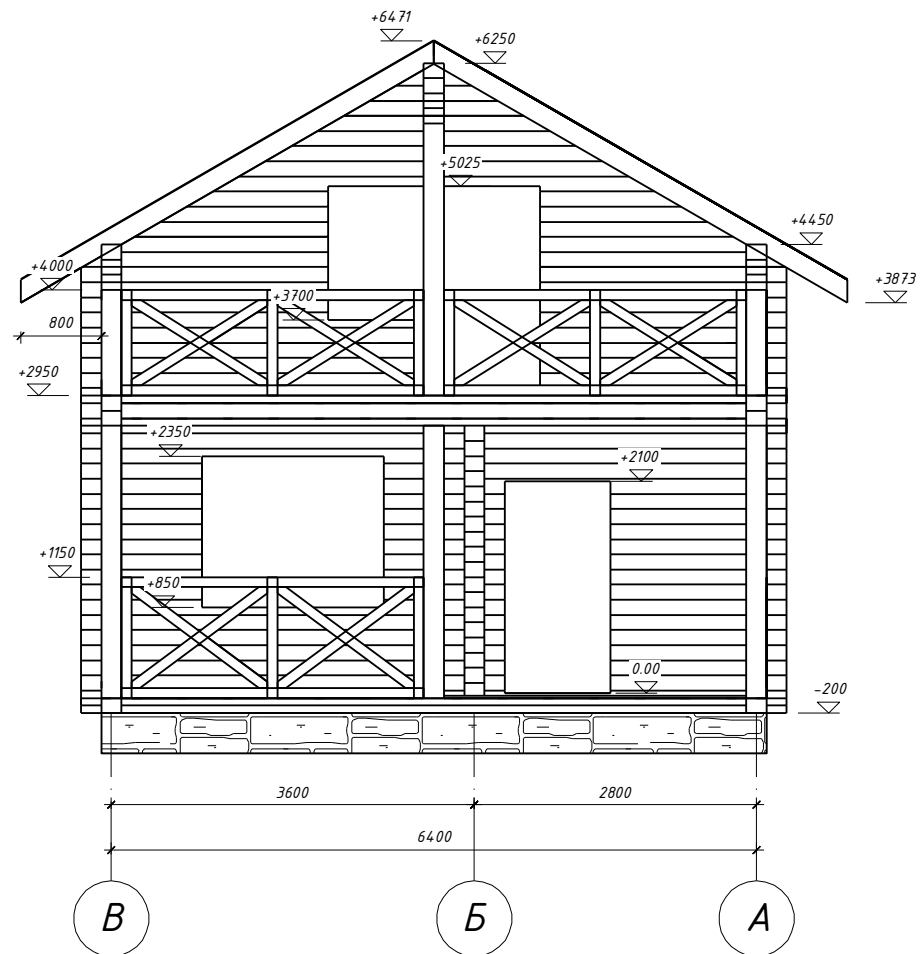


Заказчик		Фасад В-А	Лист 8	Масштаб 1:100
Выполнил		Наименование проекта:	ООО "Русская усадьба"	
Проверил		Дом из клееного бруса		

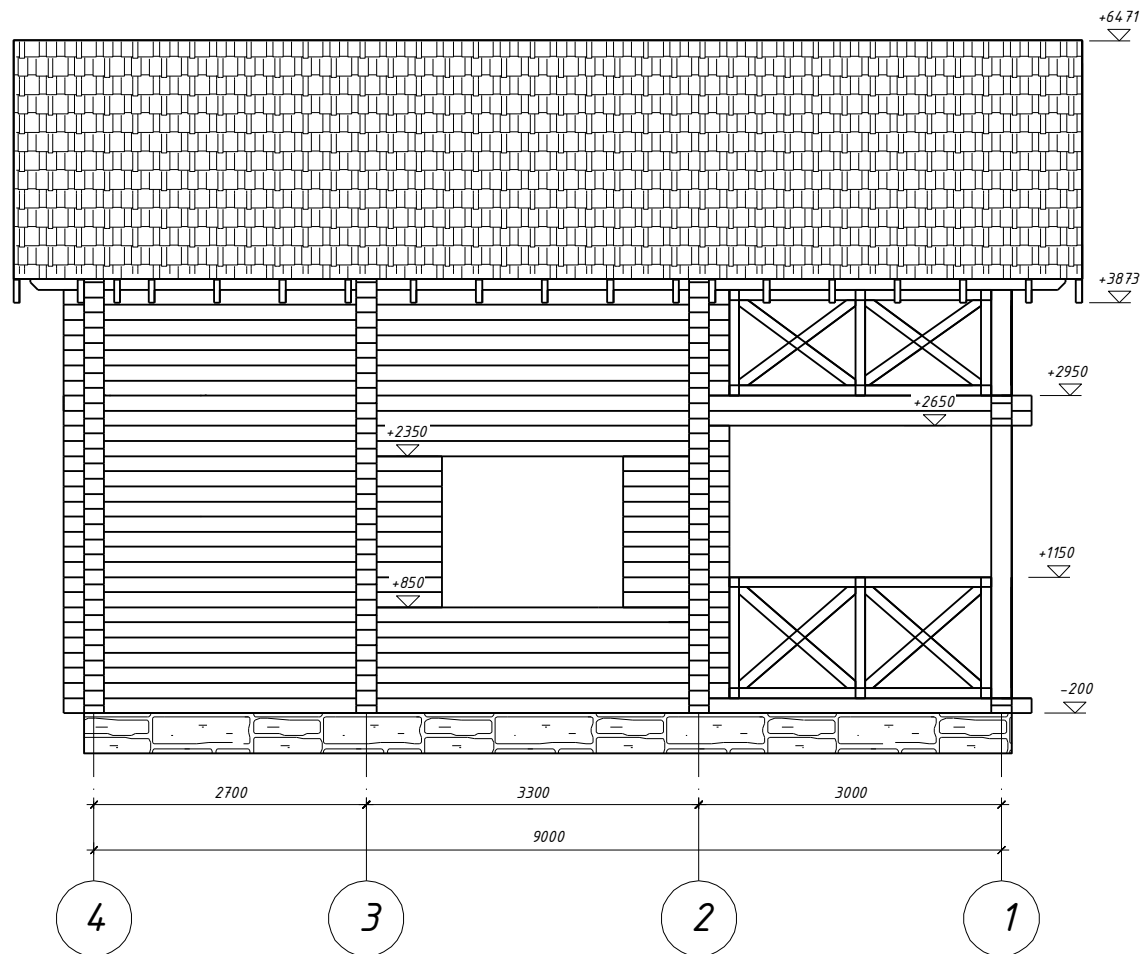

Заказчик		Фасад 4-1	Лист 9	Масштаб 1:100
Выполнил		Наименование проекта:	ООО "Русская усадьба"	
Проверил		Дом из клееного бруса		

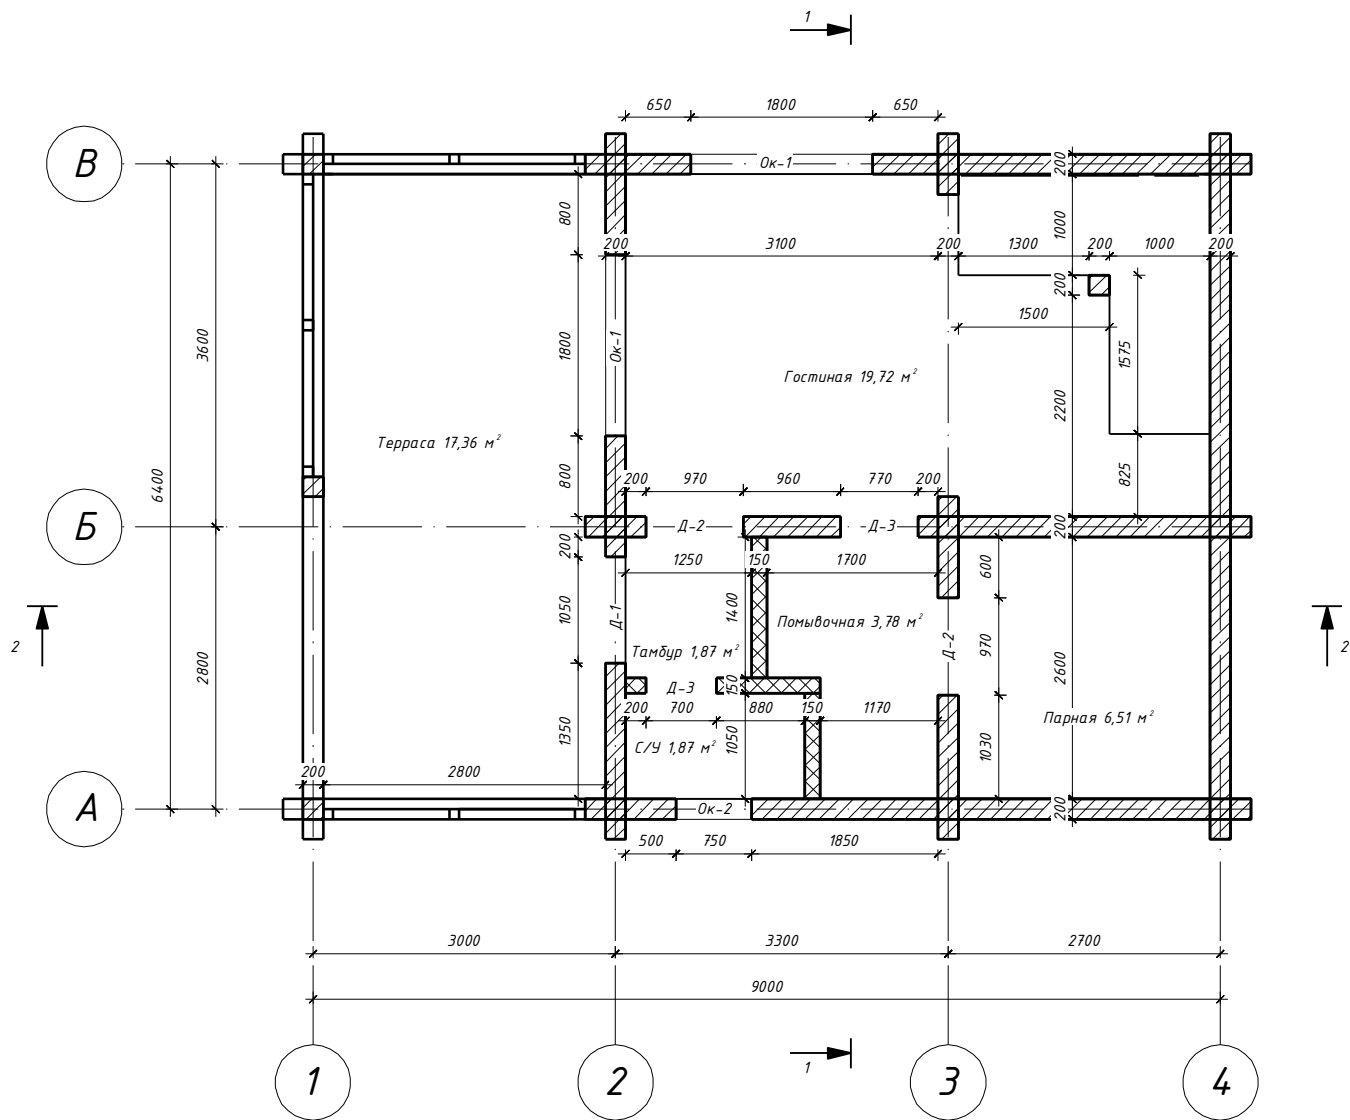

Заказчик		План первого этажа	Лист 12	Масштаб 1:75
Выполнил		Наименование проекта:	ООО "Русская усадьба"	
Проверил		Дом из клееного бруса		

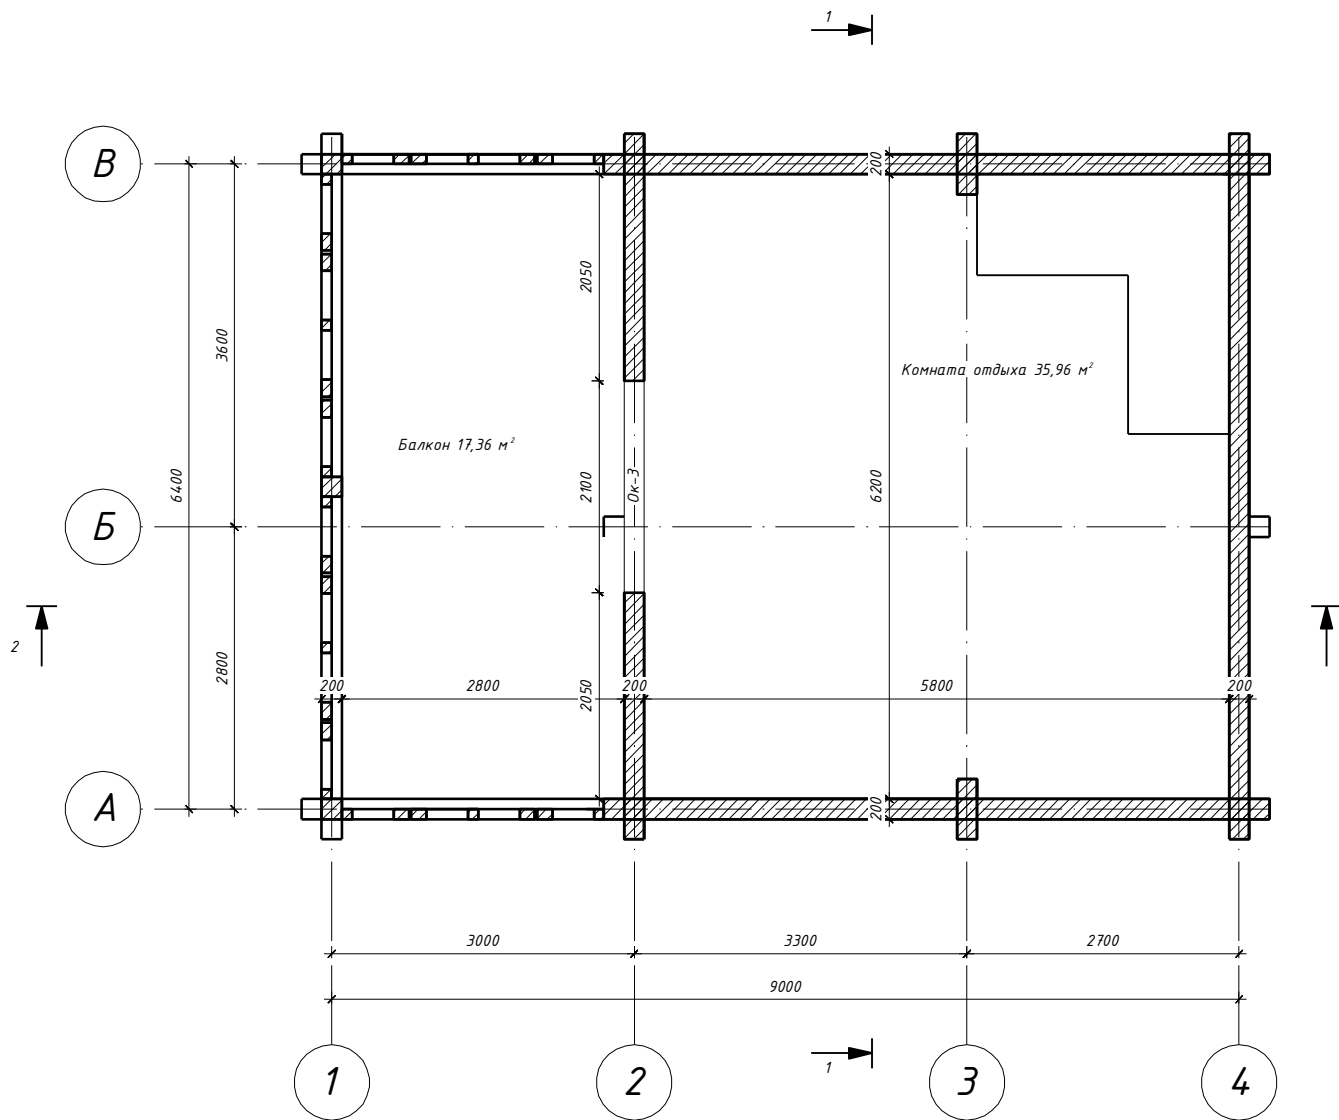

Заказчик		План второго этажа	Лист 13	Масштаб 1:75
Выполнил		Наименование проекта:	ООО "Русская усадьба"	
Проверил		Дом из клееного бруса		