


План 1 этажа

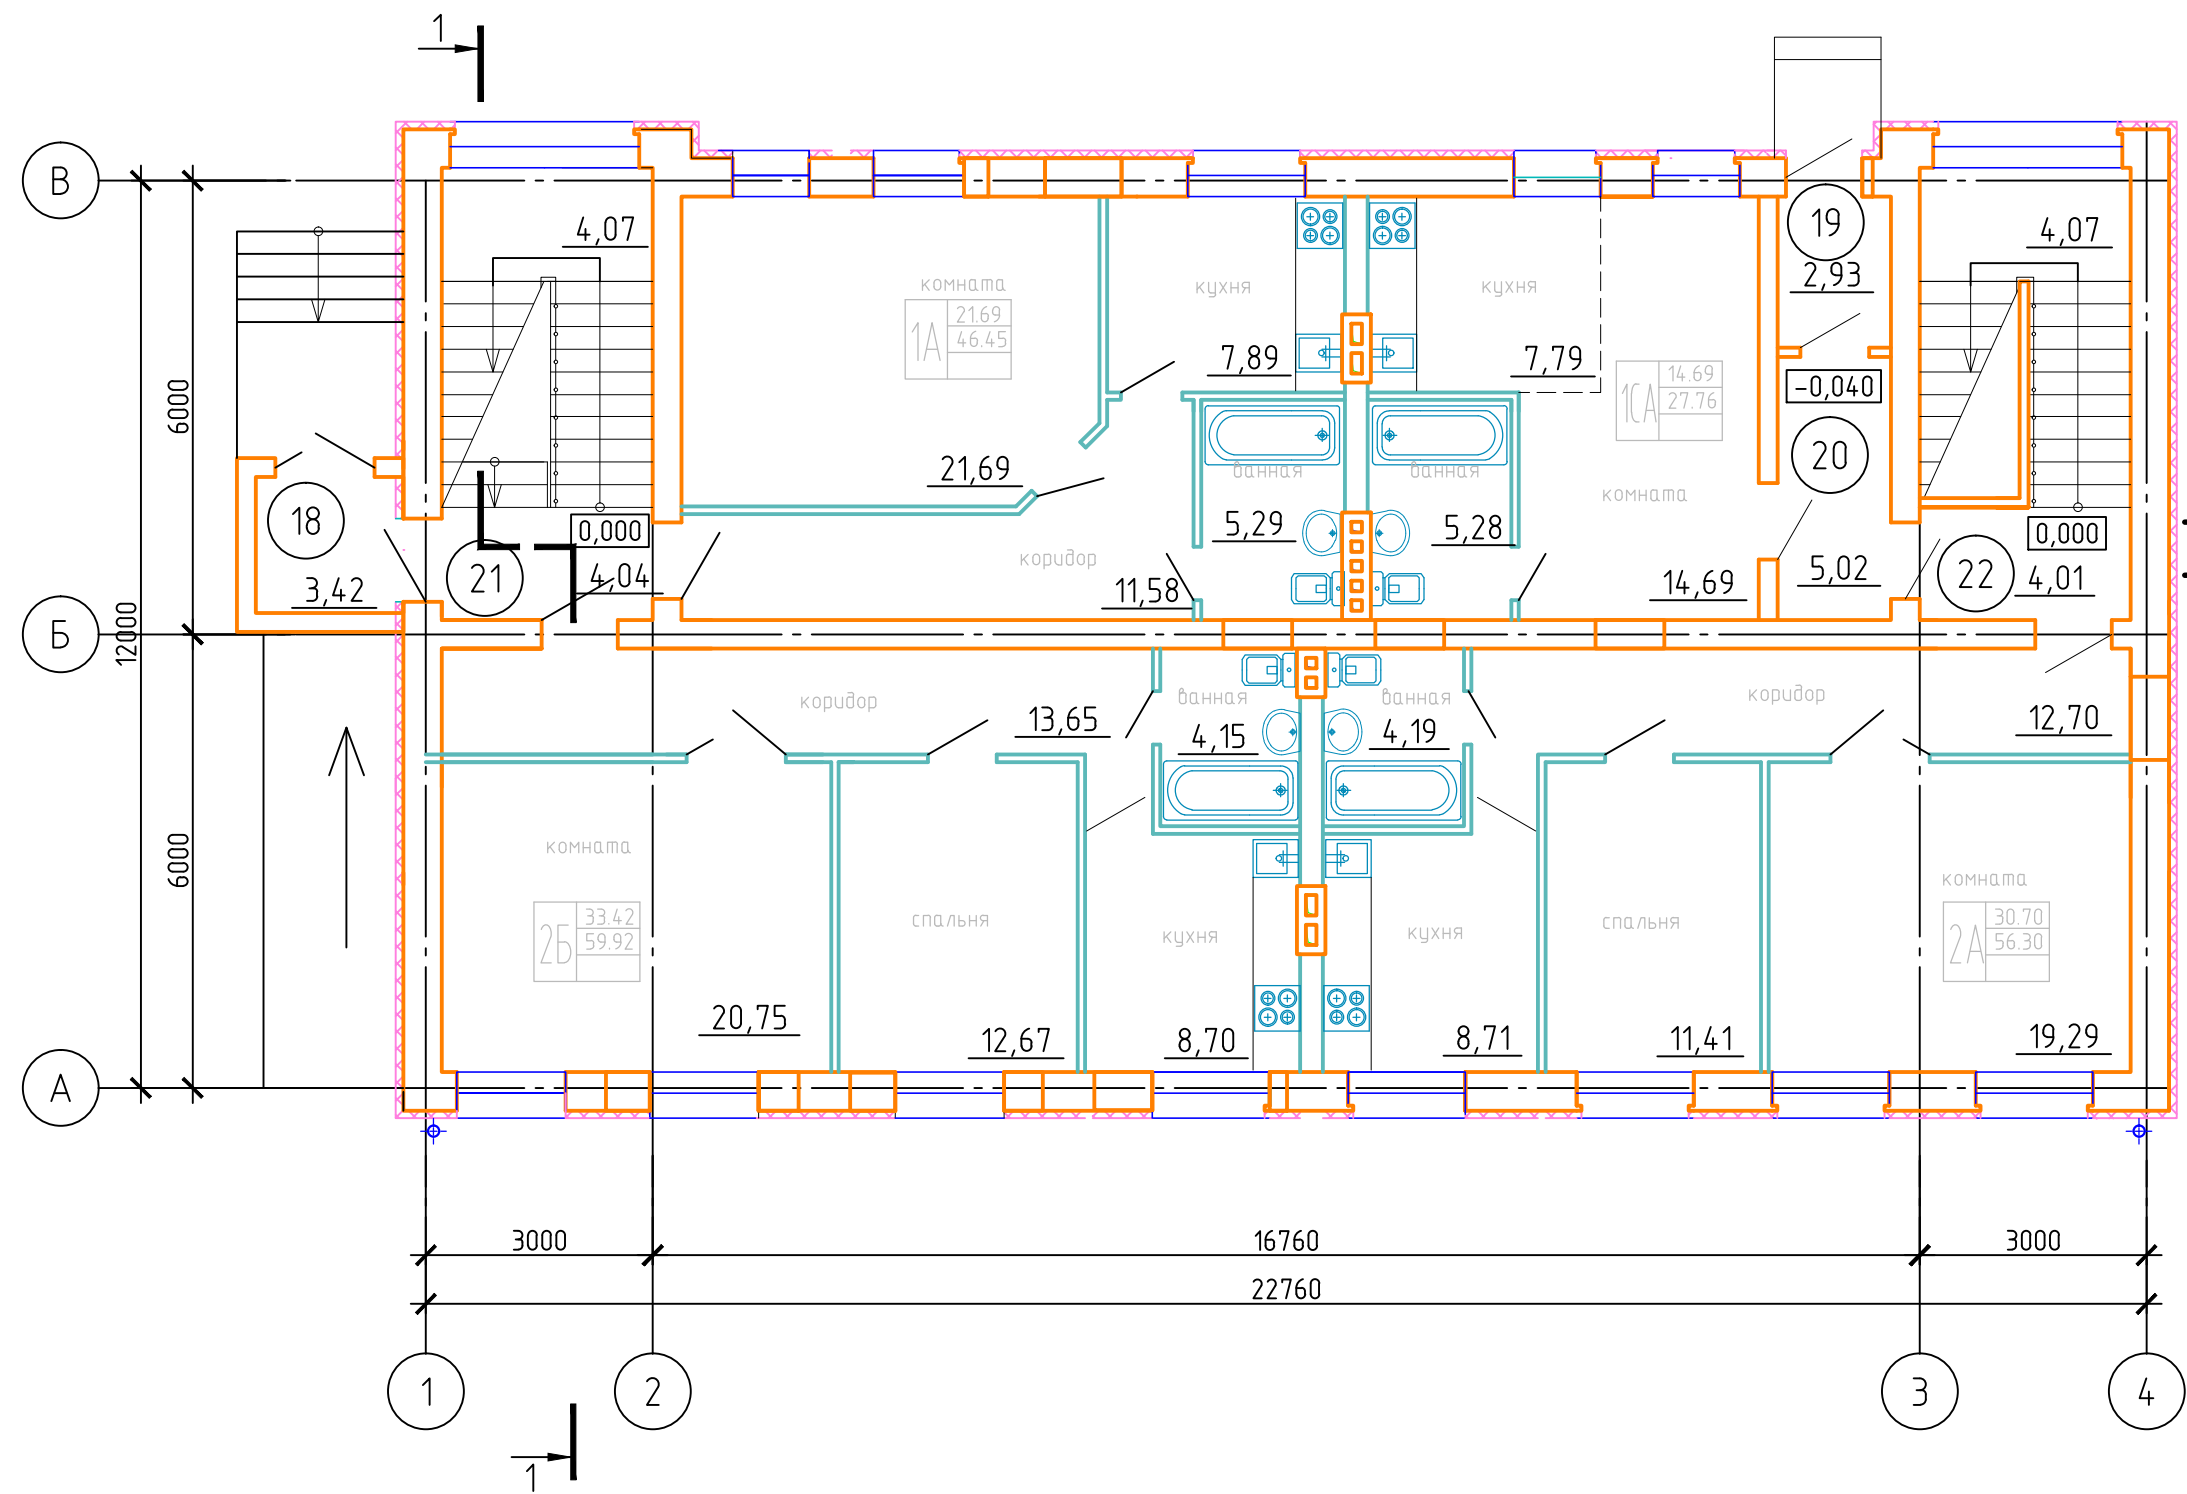

Экспликация квартир.


№пп	Наименование	Площадь, м2
Квартира 2А		30.70
		56.30
1	Комната	19.29
2	Спальня	11.41
3	Ванная с санузлом	4.19
4	Кухня	8.71
5	Коридор	12.70
Квартира 2Б		33.42
		59.92
6	Комната	20.75
7	Спальня	12.67
8	Ванная с санузлом	4.15
9	Кухня	8.70
10	Коридор	13.65
Квартира 1А		21.69
		46.45
11	Комната	21.69
12	Ванная с санузлом	5.29
13	Коридор	11.58
14	Кухня	7.89
Квартира 1СА		14.69
		27.76
15	Комната	14.69
16	Ванная с сан.узлом	5.28
17	Кухня	7.79

Экспликация помещений.

Номер помещения	Наименование	Площадь, м2	Катег. помещ.
18	Тамбур	3.42	
19	Тамбур	2.93	
20	Коридор	5.02	
21	Лестница	8.11	
22	Лестница	8.08	

Изм.	Кол. уч.	Лист	№ док.	Подп.	Дата	Стадия	Лист	Листов
План 1 этажа								

План 2 этажа

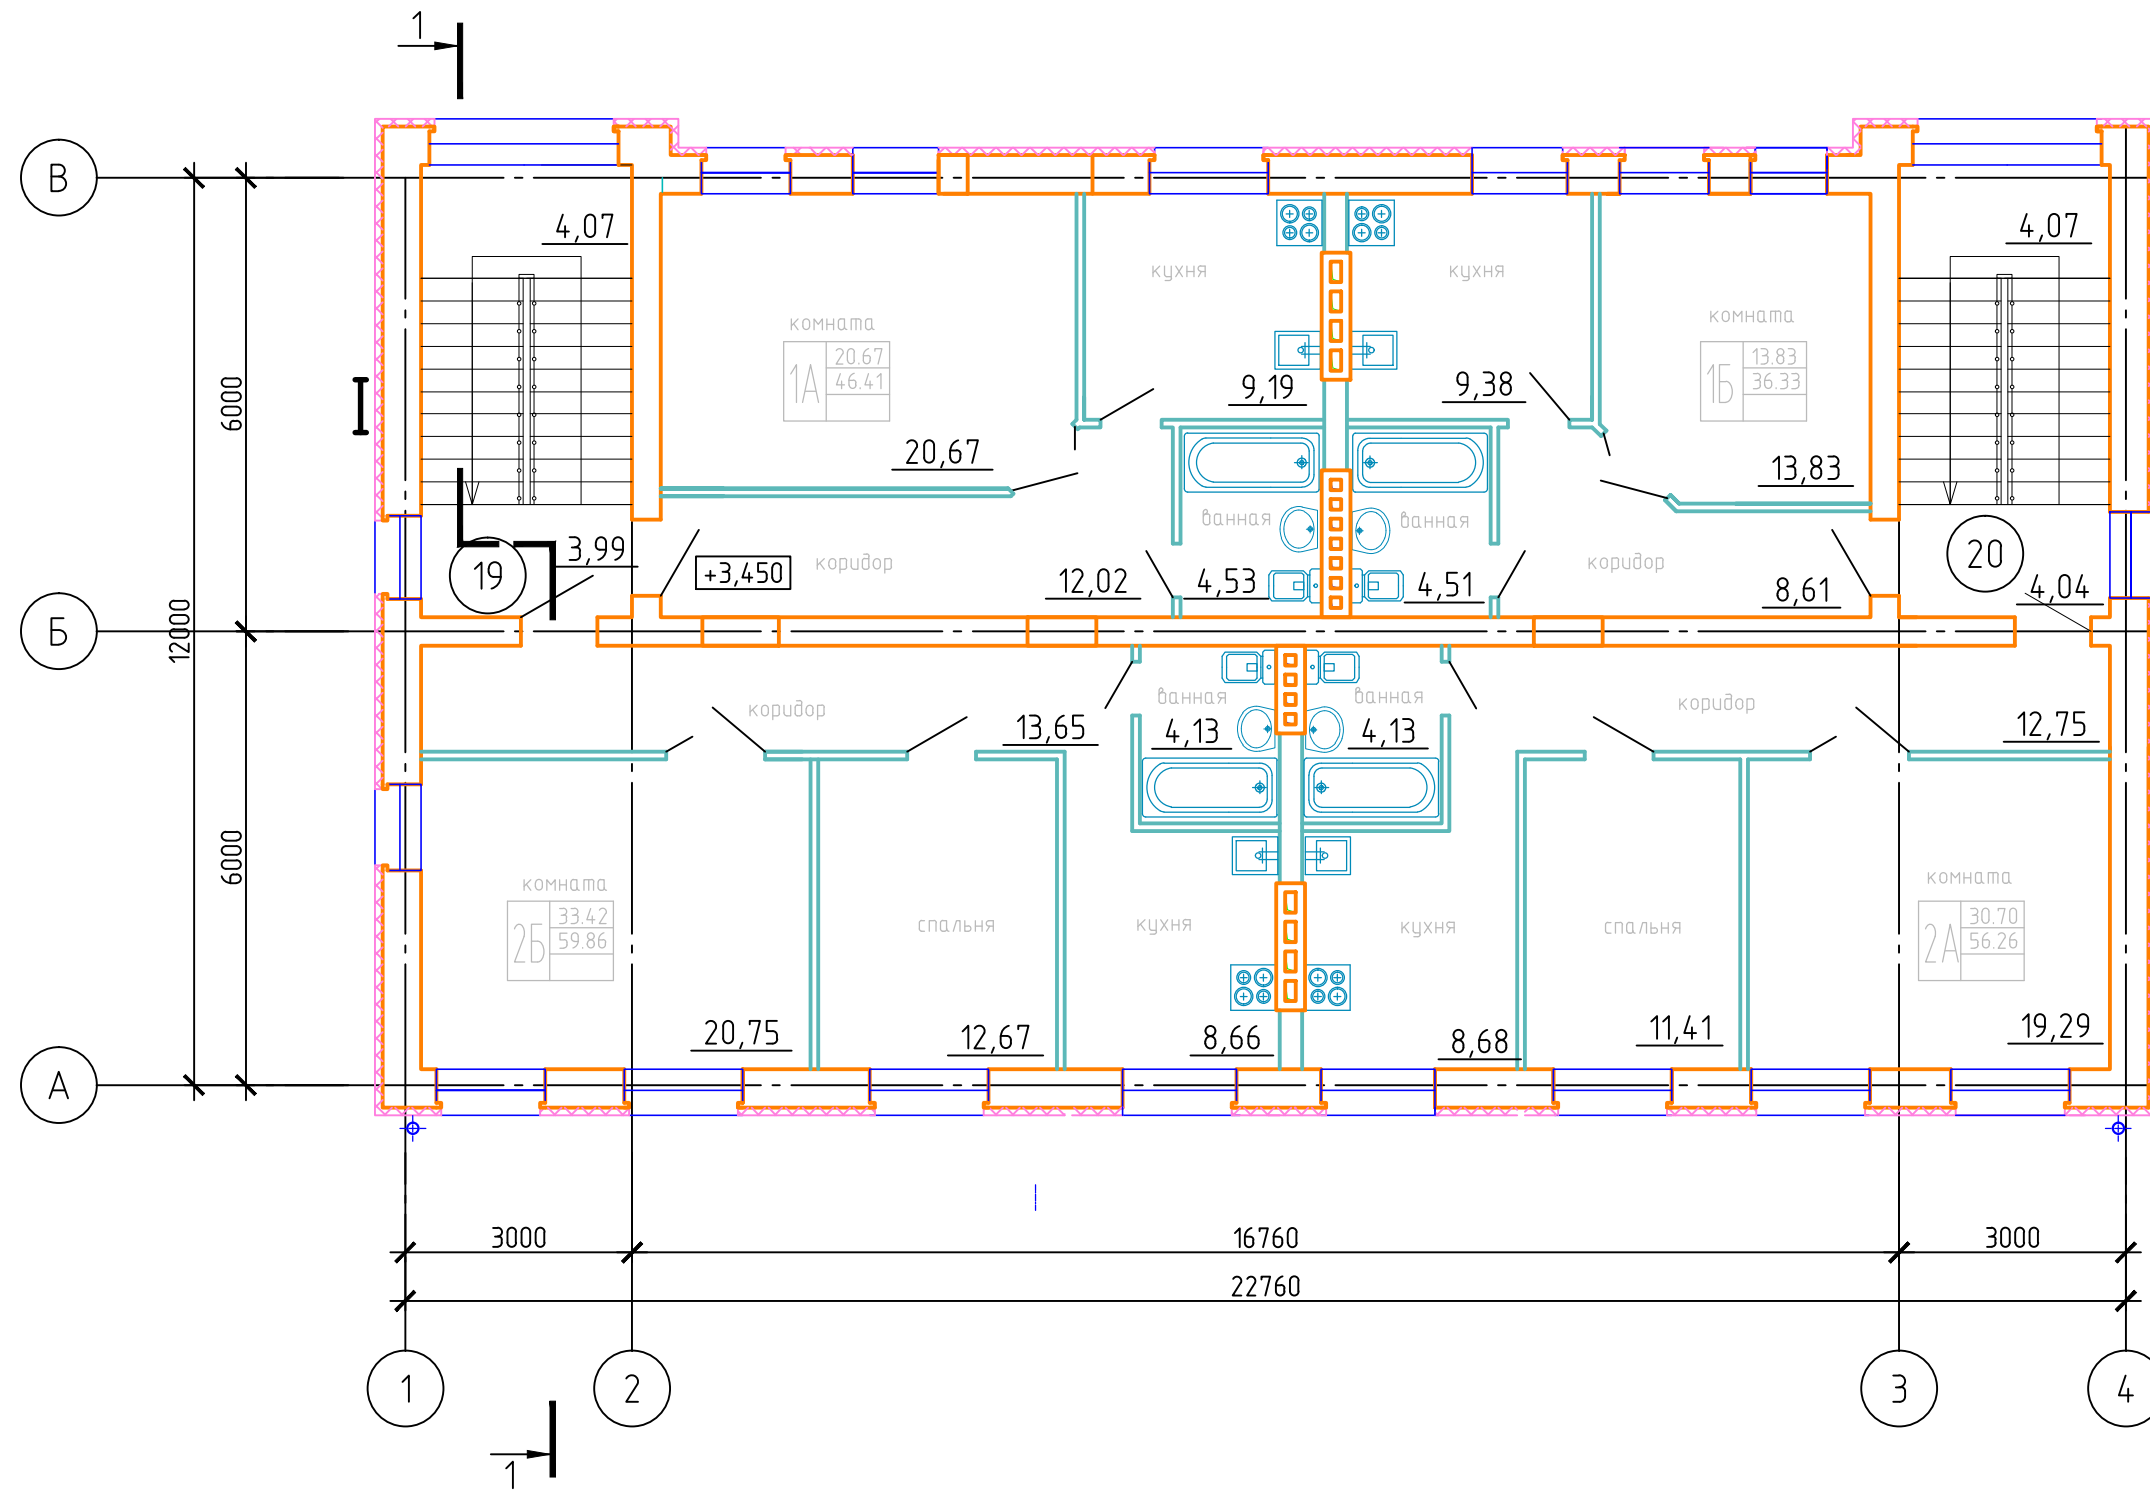

Экспликация квартир.


№пп	Наименование	Площадь, м2
Квартира 2А		30.70
		56.26
1	Комната	19.29
2	Спальня	11.41
3	Ванная с санузлом	4.13
4	Кухня	8.68
5	Коридор	12.75
Квартира 2Б		33.42
		59.86
6	Комната	20.75
7	Спальня	12.67
8	Ванная с санузлом	4.13
9	Кухня	8.66
10	Коридор	13.65
Квартира 1А		20.67
		46.41
11	Комната	20.67
12	Ванная с санузлом	4.53
13	Коридор	12.02
14	Кухня	9.19
Квартира 1Б		13.83
		36.33
15	Комната	13.83
16	Ванная с сан.узлом	4.51
17	Кухня	9.38
18	Коридор	8.61

Экспликация помещений.

Номер помещения	Наименование	Площадь, м2	Катег. помещ.
19	Лестница	8.06	
20	Лестница	8.11	

Изм.	Кол. уч.	Лист	№ док.	Подп.	Дата	Стадия	Лист	Листов
План 2 этажа								

План 3 этажа

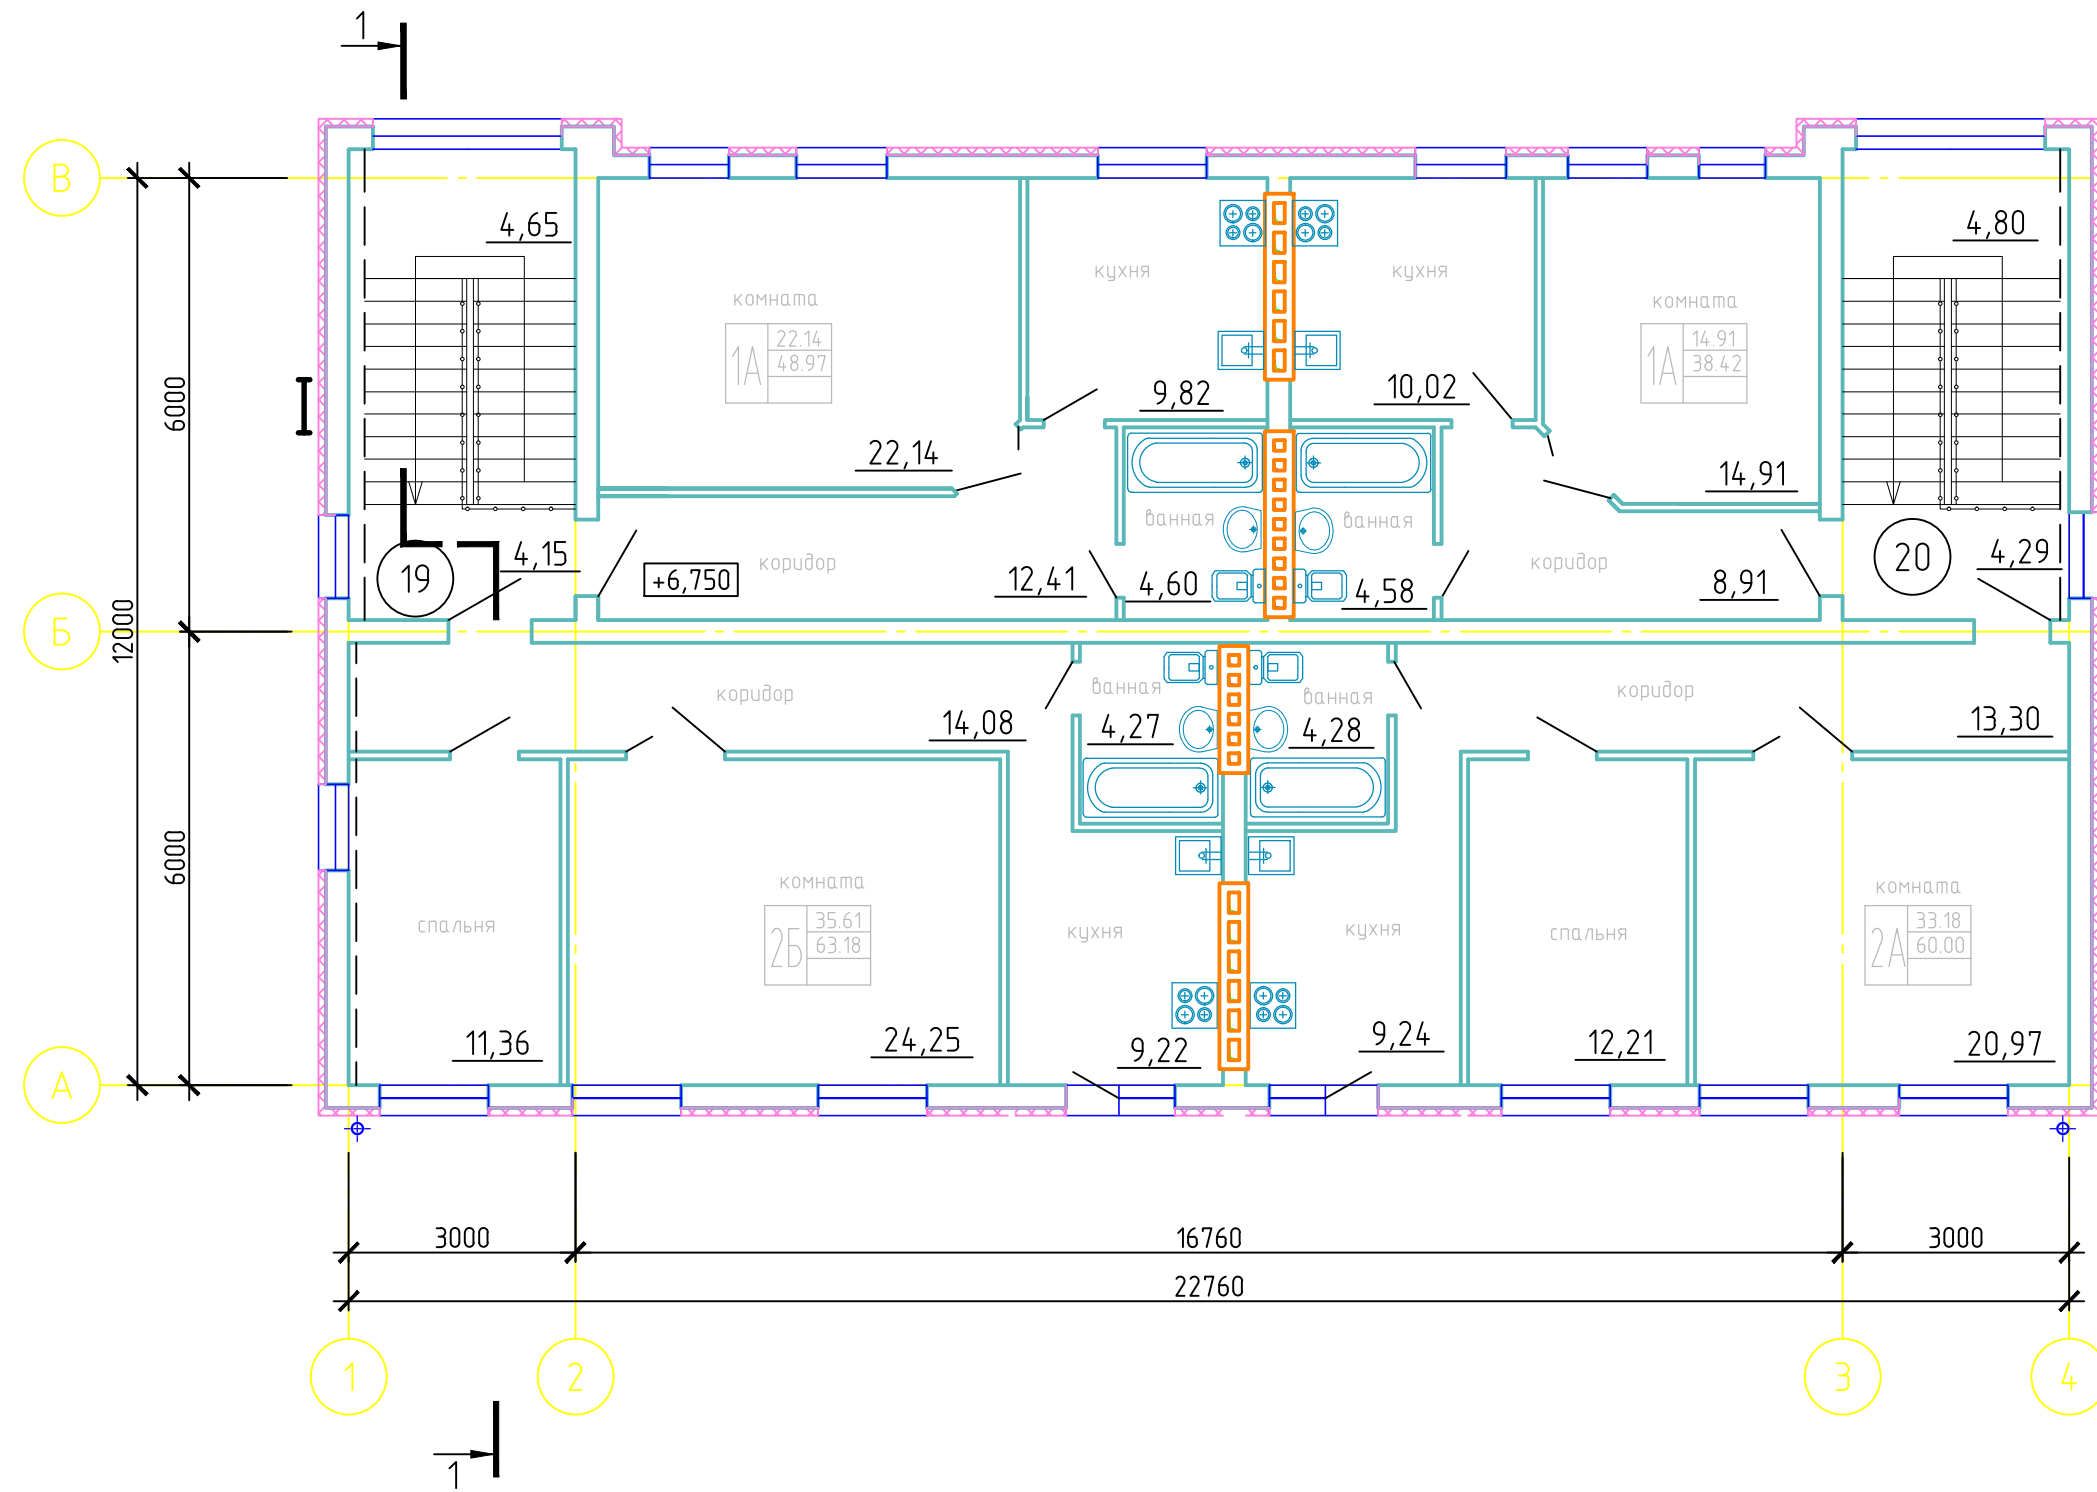

Экспликация квартир.

№пп	Наименование	Площадь, м2
Квартира 2А		33.18 60.00
1	Комната	20.97
2	Спальня	12.21
3	Ванная с санузелом	4.28
4	Кухня	9.24
5	Коридор	13.30
Квартира 2Б		35.61 63.18
6	Комната	24.25
7	Спальня	11.36
8	Ванная с санузелом	4.27
9	Кухня	9.22
10	Коридор	14.08
Квартира 1А		22.14 48.97
11	Комната	22.14
12	Ванная с санузелом	4.60
13	Коридор	12.41
14	Кухня	9.82
Квартира 1Б		14.91 38.42
15	Комната	14.91
16	Ванная с сан.узлом	4.58
17	Кухня	10.02
18	Коридор	8.91

Экспликация помещений.

Номер помещения	Наименование	Площадь, м2	Катег. помещ.
19	Лестница	8.8	
20	Лестница	9.09	

Изм.	Кол. уч.	Лист	№ док.	Подп.	Дата	Стадия	Лист	Листов
План 3 этажа								