


План мансардного этажа

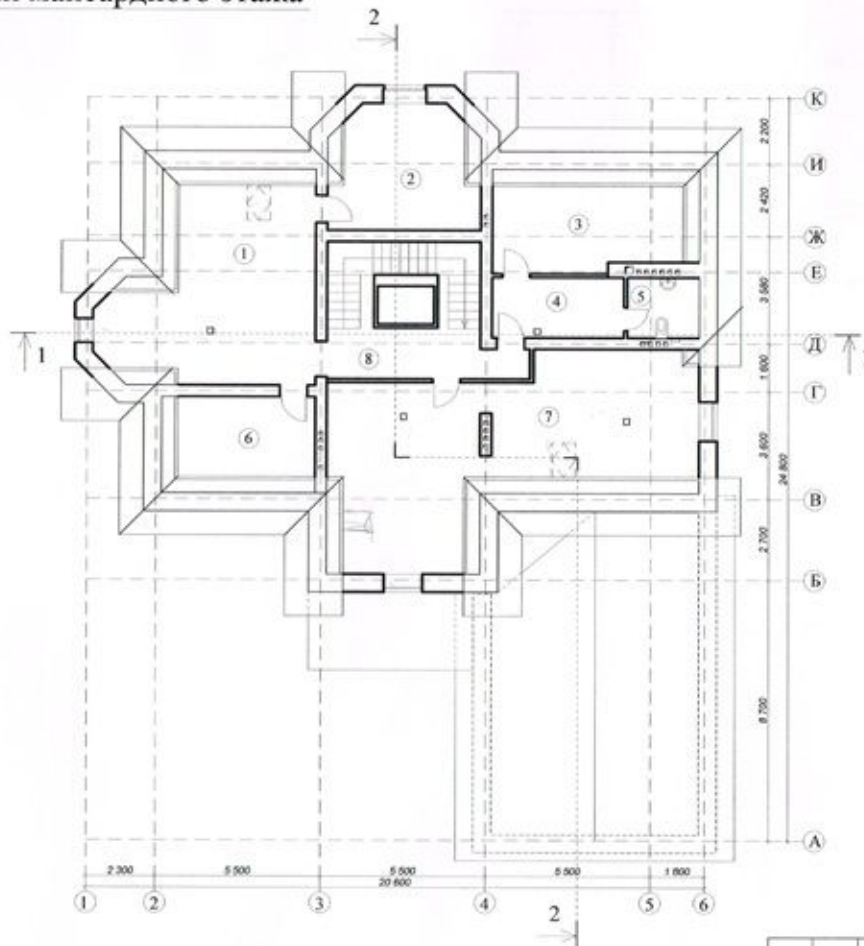

Экспликация помещений

№ п.п.	Наименование помещения.	Ед. изм.	Площадь
1	Домашний кинотеатр	м2	37,44
2	Кабинет	м2	18,29
3	Гардеробная	м2	17,64
4	Техническое помещение	м2	8,89
5	Санузел	м2	3,67
6	Кладовая	м2	12,75
7	Игровая	м2	57,56
8	Холл с лестницей	м2	21,34
	Итого:	м2	177,58

						АР			
						Московская обл., Калужское шоссе,			
Изм.	Колуч.	Лист	Мзак.	Подпись	Дата	Коттедж	Стадия	Лист	Листов
							ЭП	6	
						План мансардного этажа			