


план 2- го этажа

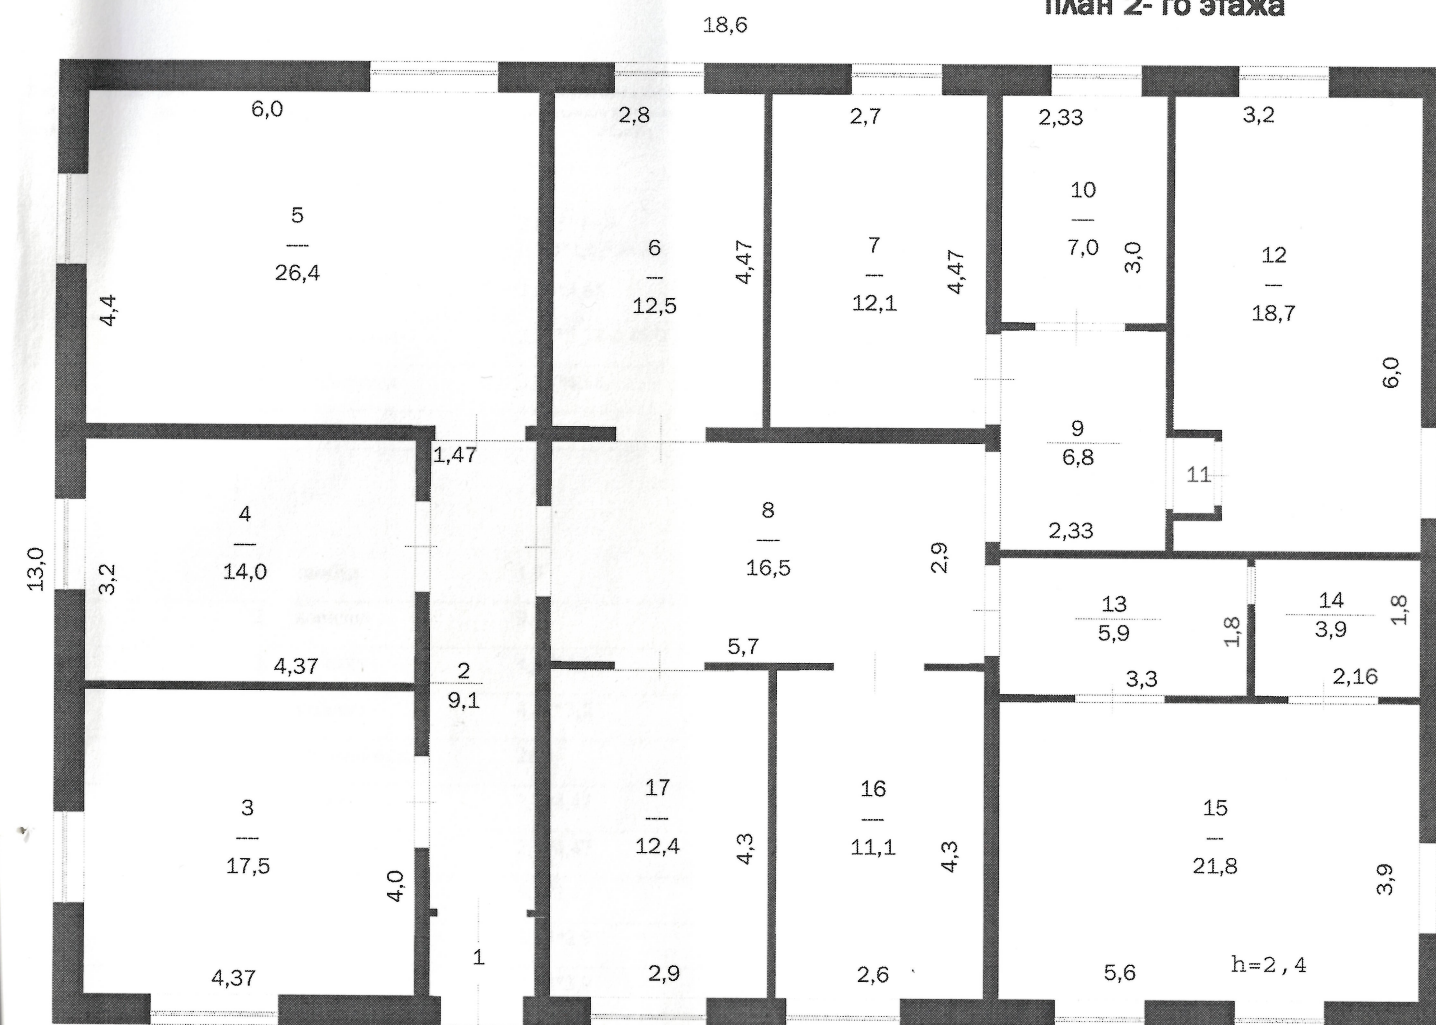

РФ	<b>Филиал ФГУП «Ростехинвентаризация» по ХМАО-Югра Ханты-Мансийское отделение</b>		<b>Инвентарный № 0886/A 1</b>
Лист №	<b>Позтажный план Ул. Затонская 1</b>		<b>Масштаб 1:100</b>
Дата	Исполнитель	Ф.И.О.	Подпись
03.04.07	Техник	Романова О.В.	<i>[Signature]</i>
	Зам.нач.произв. отдела	Мамыкаева Н.К.	<i>[Signature]</i>
	Нач. произв.отдела	Петрова Н.С.	<i>[Signature]</i>