




						Заказчик : Сивкова Е.В.				
						Адрес: Московская обл.,г. Сергиев Посад,ул. Куйбышева, д.22				
Изм.	Копуч.	Лист	№Док.	Подп.	Дата	Эскизный проект дома		Стадия	Лист	Листов
Рук. мастер.	Чистяков							ЭП	1	14
ГИП	Кудряшов									
Архитектор	Лигун									
						Генеральный план М 1:200		<div>SASarchitect</div> <div>студия инновационной архитектуры и дизайна</div>		

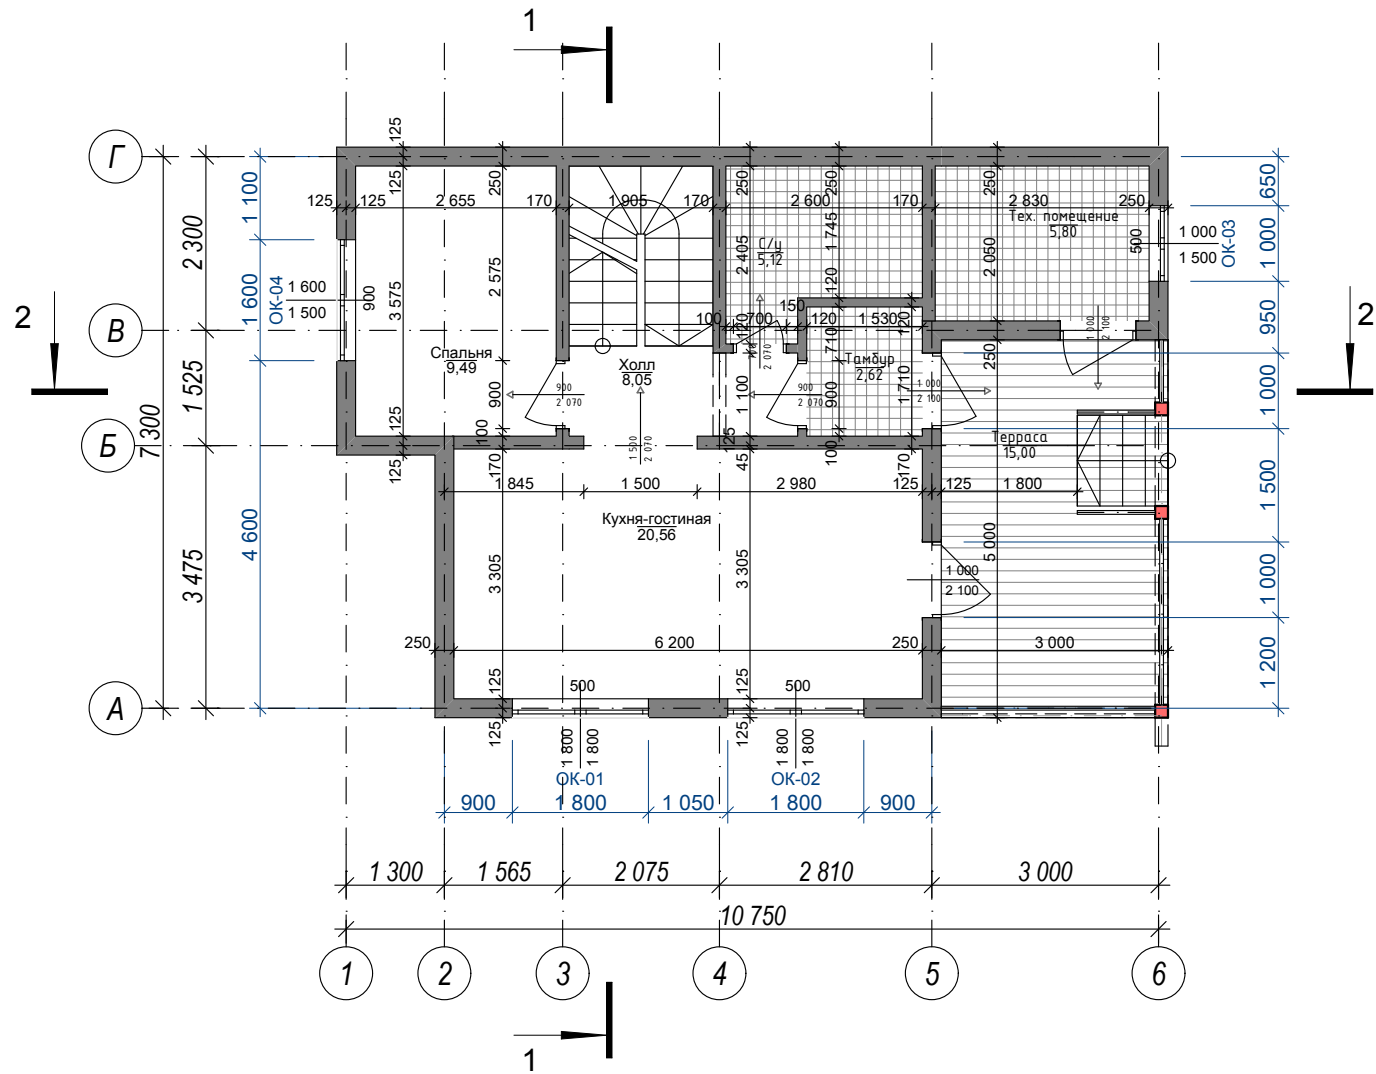


						Заказчик : Сивкова Е.В.			
						Адрес: Московская обл., г. Сергиев Посад, ул. Куйбышева, д.22			
Изм.	Копуч.	Лист	№Док.	Подп.	Дата	Эскизный проект дома	Стадия	Лист	Листов
Рук. мастер.	Чистяков						ЭП	2	14
ГИП	Кудряшов								
Архитектор	Лигун					План 1-го этажа М 1:100	SAS architect студия инновационной архитектуры и дизайна		

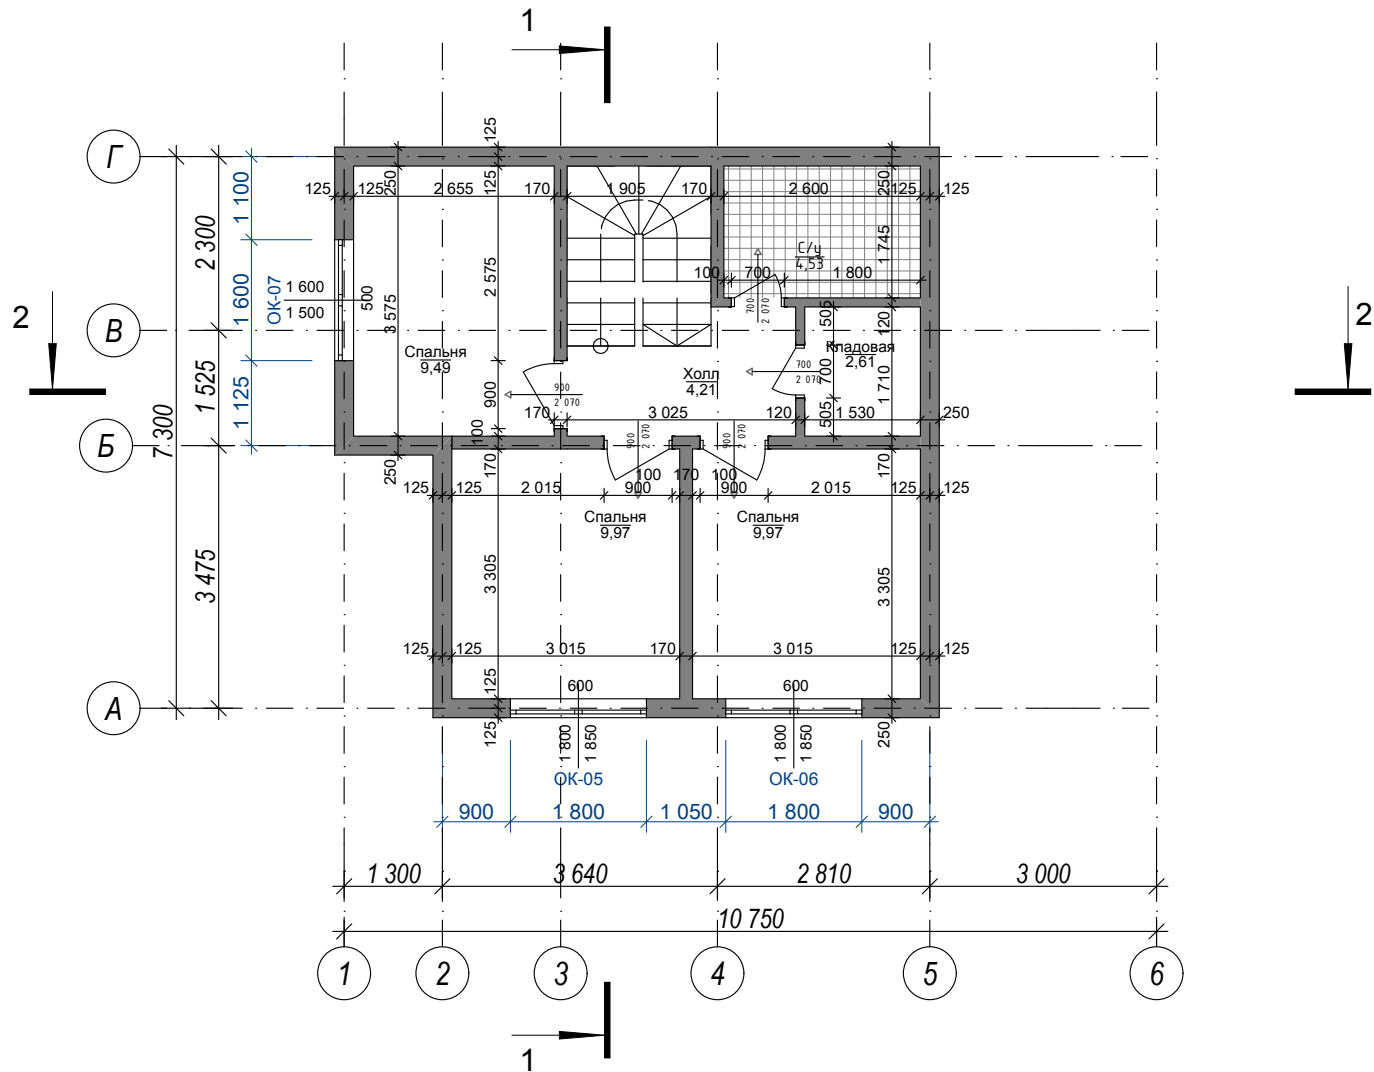


						Заказчик : Сивкова Е.В.			
						Адрес: Московская обл.,г. Сергиев Посад,ул. Куйбышева, д.22			
Изм.	Копуч.	Лист	№Док.	Подп.	Дата	Эскизный проект дома	Стадия	Лист	Листов
Рук. мастер.	Чистяков						ЭП	3	14
ГИП	Кудряшов								
Архитектор	Лигун					План 2-го этажа М 1:100	SAS architect студия инновационной архитектуры и дизайна		

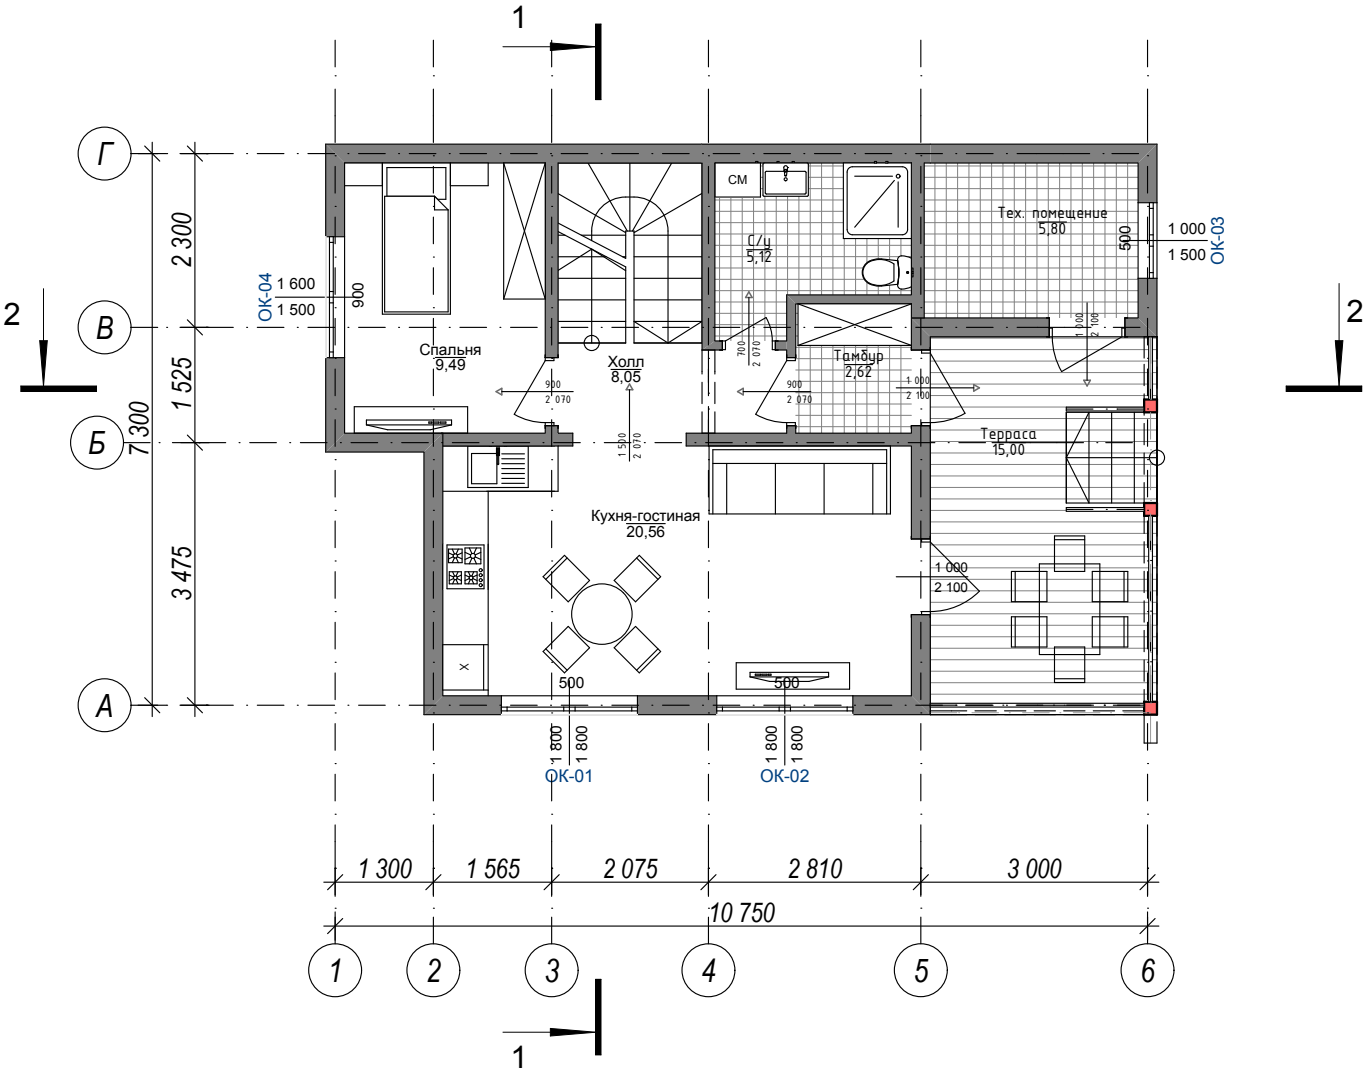


						Заказчик : Сивкова Е.В.			
						Адрес: Московская обл.,г. Сергиев Посад,ул. Куйбышева, д.22			
Изм.	Копуч.	Лист	НаДок.	Подп.	Дата	Эскизный проект дома	Стадия	Лист	Листов
Рук. мастер.	Чистяков						ЭП	4	14
ГИП	Кудряшов								
Архитектор	Лигун					План 1-го этажа с элементами интерьера М 1:100		SAS architect студия инновационной архитектуры и дизайна	

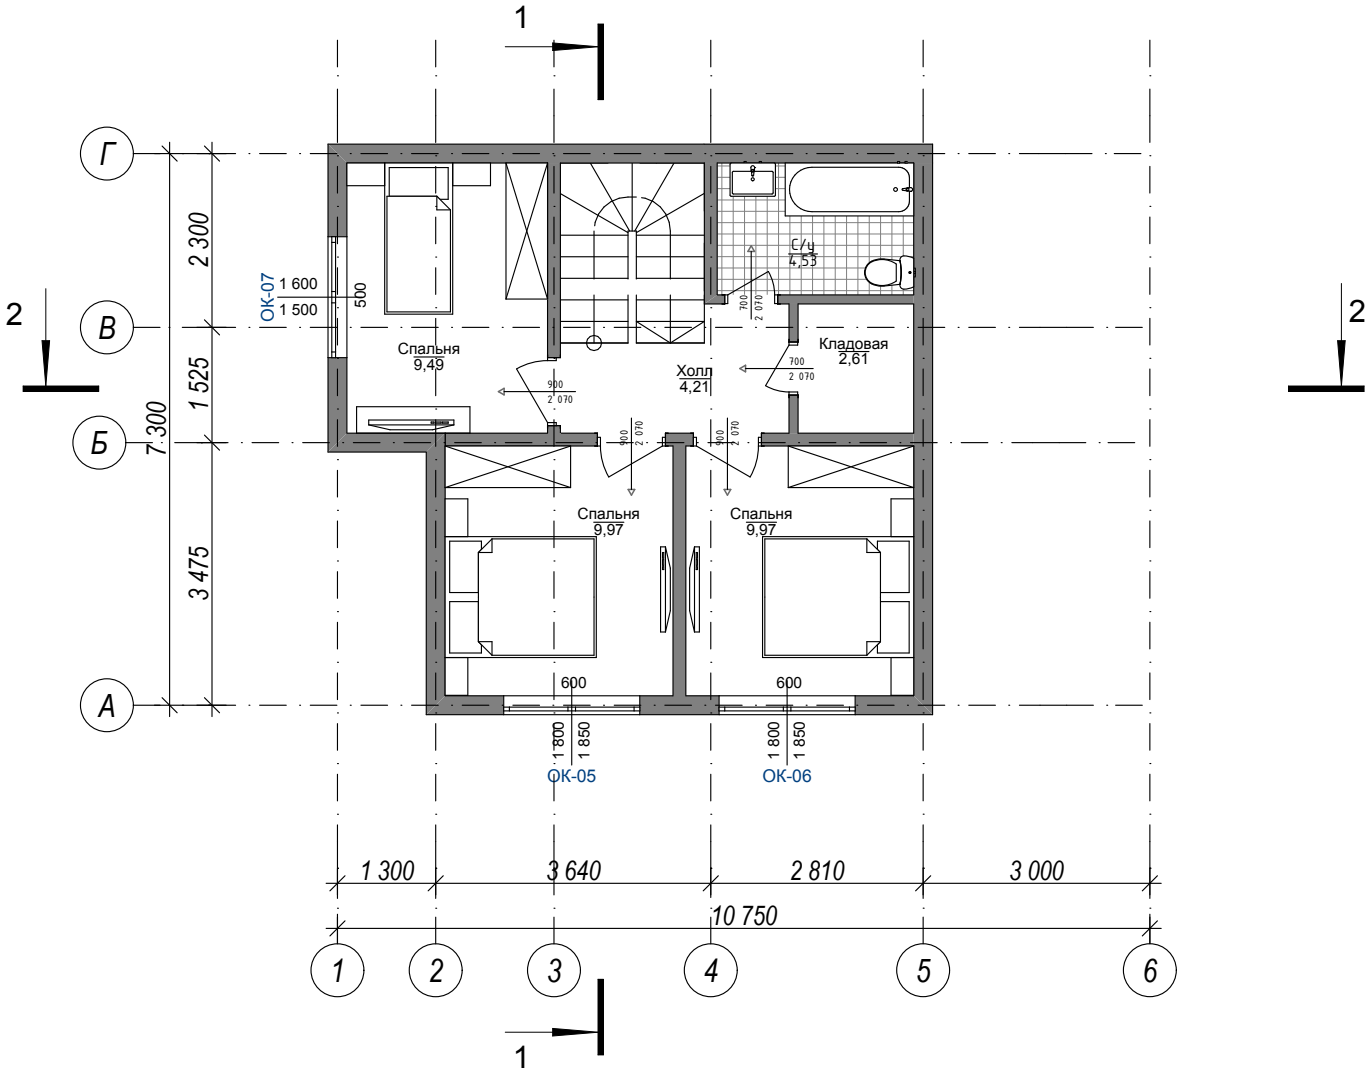


						Заказчик : Сивкова Е.В.			
						Адрес: Московская обл.,г. Сергиев Посад,ул. Куйбышева, д.22			
Изм.	Коп.уч.	Лист	НаДок.	Подп.	Дата	Эскизный проект дома	Стадия	Лист	Листов
Рук. мастер.		Чистяков					ЭП	5	14
ГИП		Кудряшов							
Архитектор		Лигун				План 2-го этажа с элементами интерьера М 1:100		SAS architect студия инновационной архитектуры и дизайна	

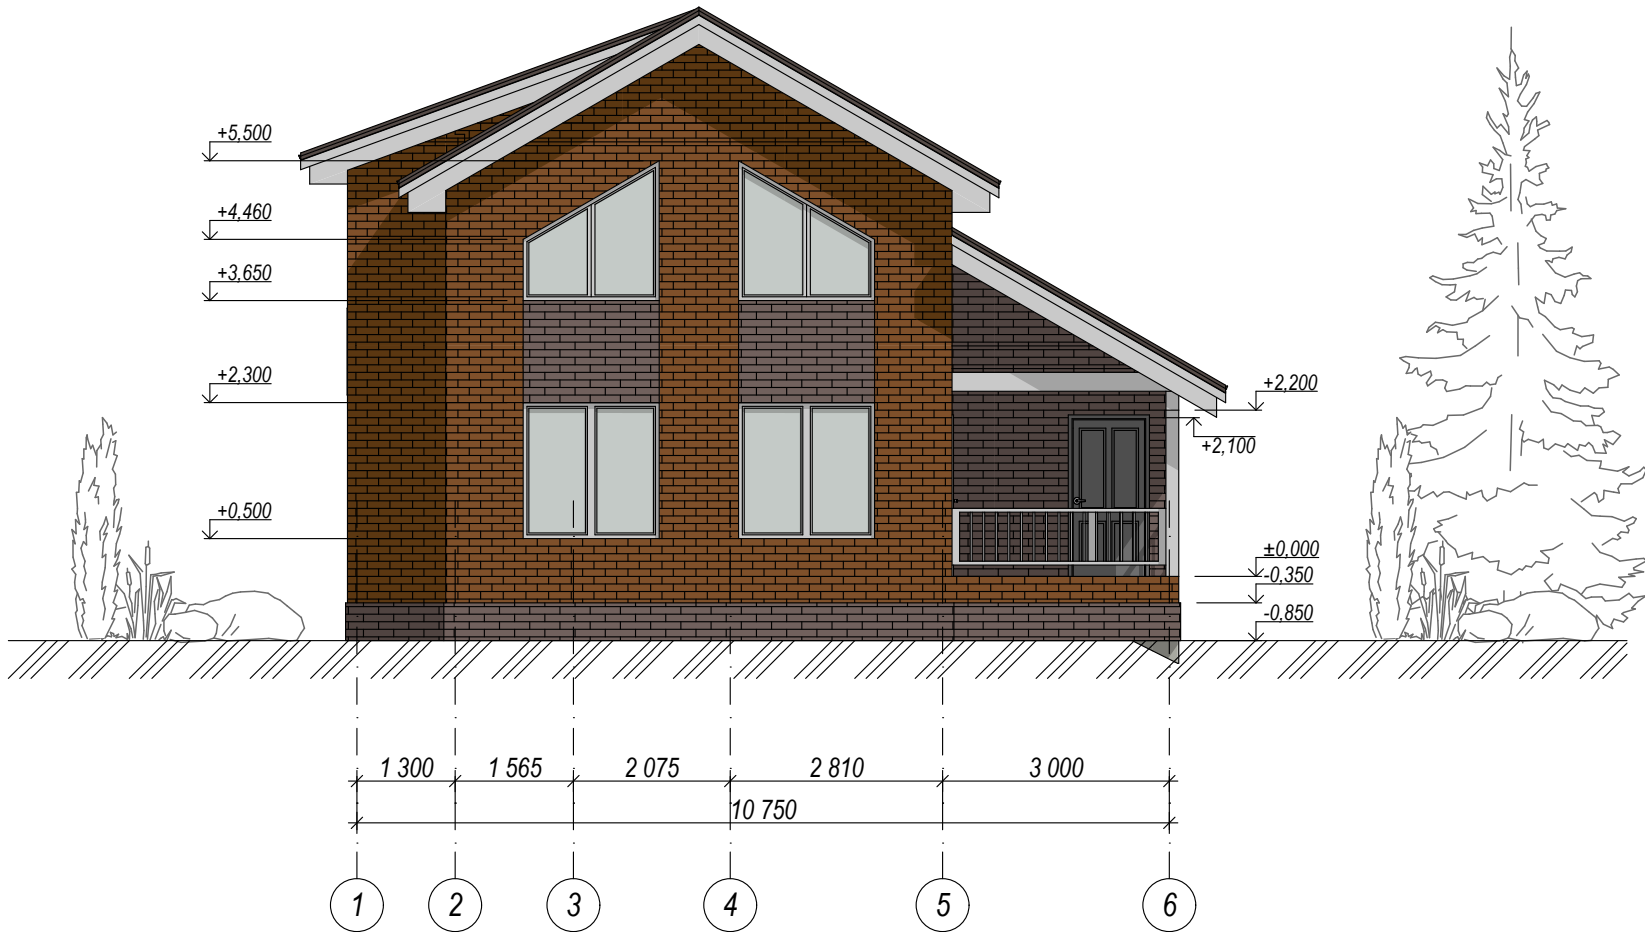


						Заказчик : Сивкова Е.В.			
						Адрес: Московская обл.,г. Сергиев Посад,ул. Куйбышева, д.22			
Изм.	Коп.уч.	Лист	№Док.	Подп.	Дата	Эскизный проект дома	Стадия	Лист	Листов
Рук. мастер.		Чистяков					ЭП	6	14
ГИП		Кудряшов							
Архитектор		Лигун				Фасад 1-6 М 1:100	SAS architect студия инновационной архитектуры и дизайна		

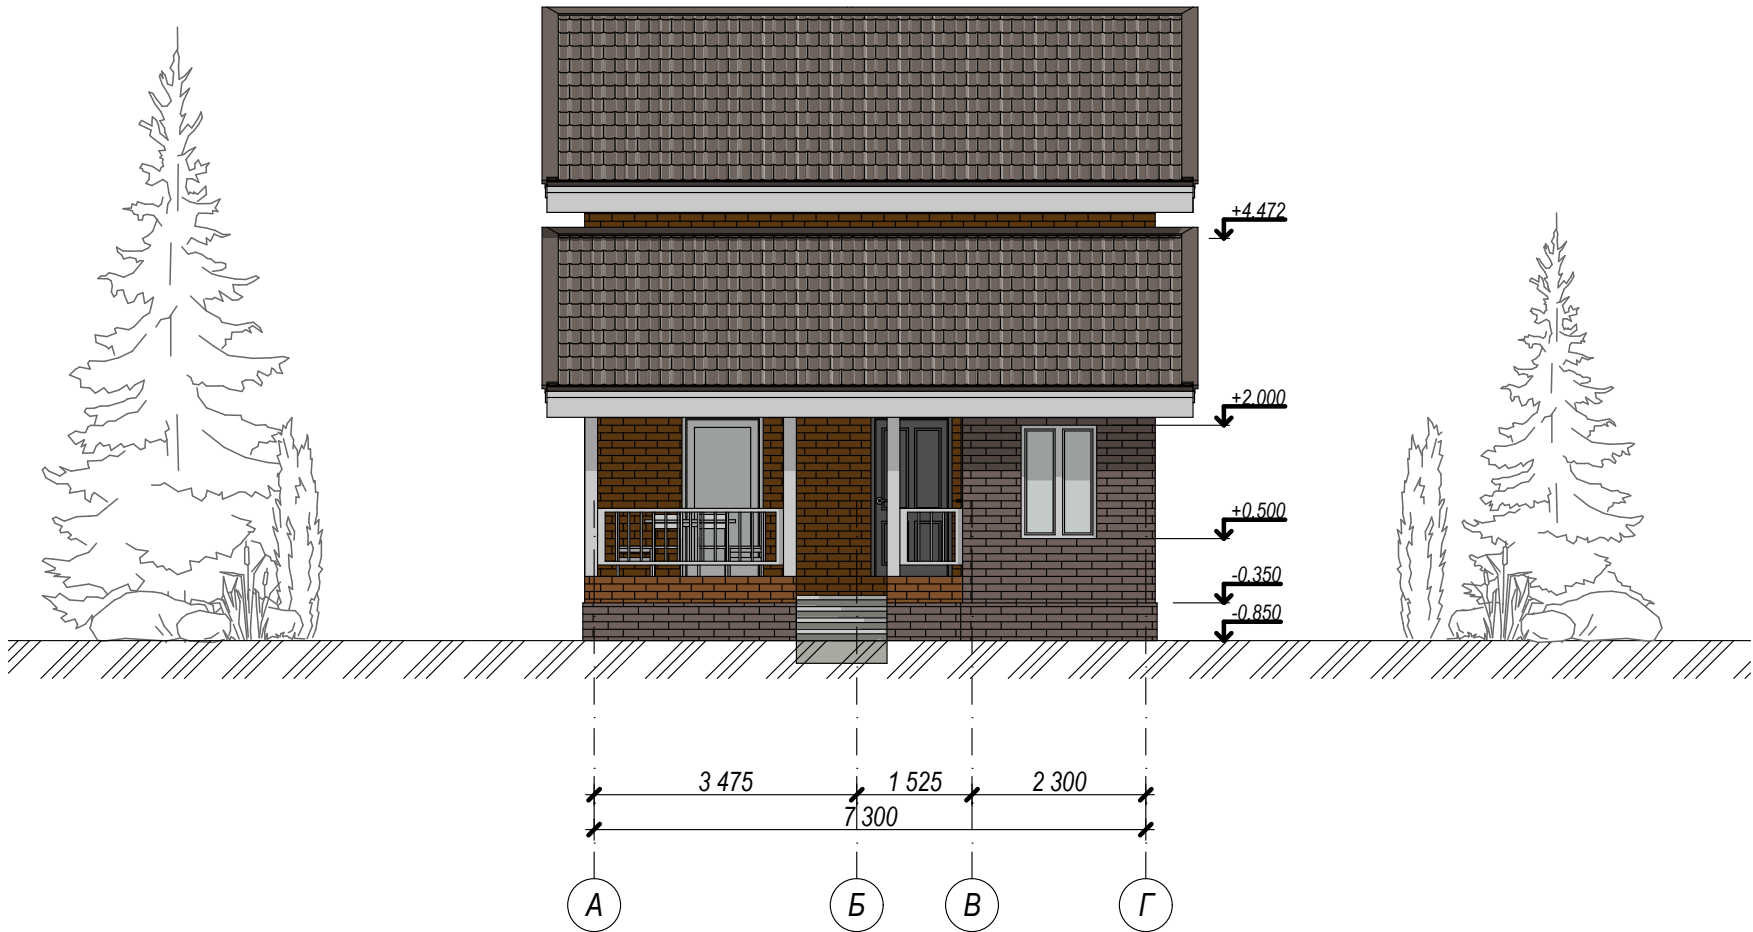


						Заказчик : Сивкова Е.В.			
						Адрес: Московская обл.,г. Сергиев Посад,ул. Куйбышева, д.22			
Изм.	Коп.уч.	Лист	№Док.	Подп.	Дата	Эскизный проект дома	Стадия	Лист	Листов
Рук. мастер.		Чистяков					ЭП	7	14
ГИП		Кудряшов							
Архитектор		Лигун				Фасад А-Г М 1:100	SAS architect студия инновационной архитектуры и дизайна		

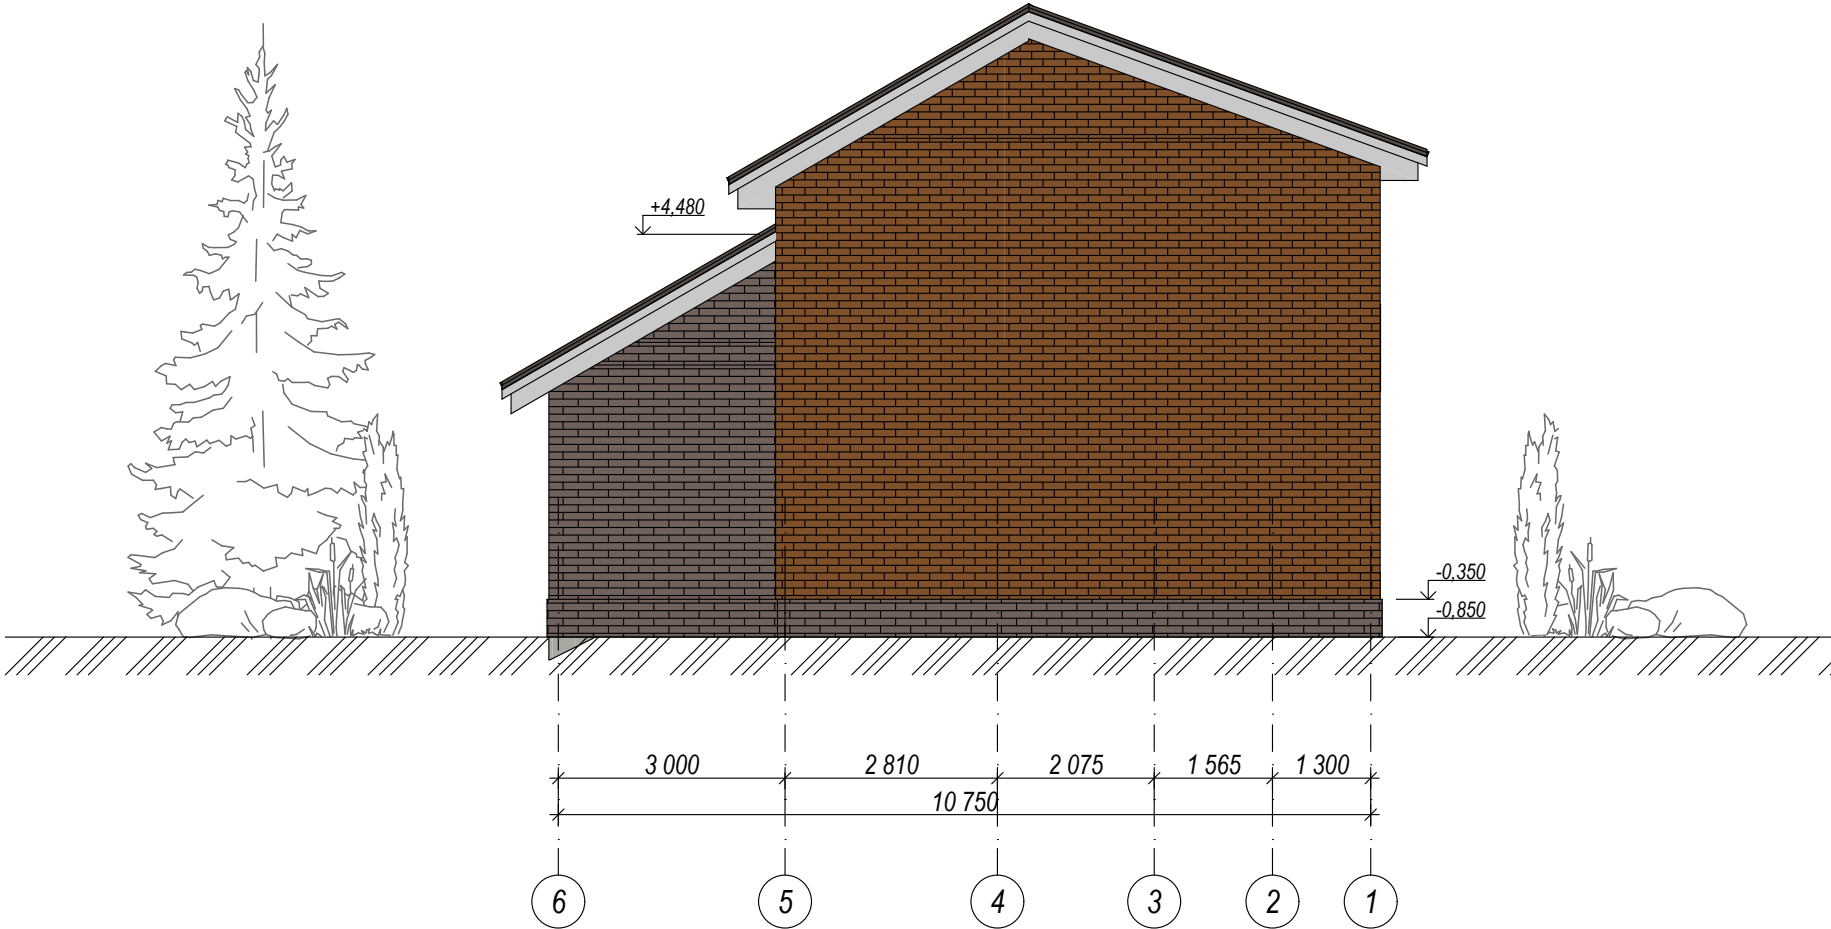


						Заказчик : Сивкова Е.В.			
						Адрес: Московская обл.,г. Сергиев Посад,ул. Куйбышева, д.22			
Изм.	Коп.уч.	Лист	№Док.	Подп.	Дата	Эскизный проект дома	Стадия	Лист	Листов
Рук. мастер.		Чистяков					ЭП	8	14
ГИП		Кудряшов							
Архитектор		Лигун				Фасад 6-1 М :100	SAS architect студия инновационной архитектуры и дизайна		

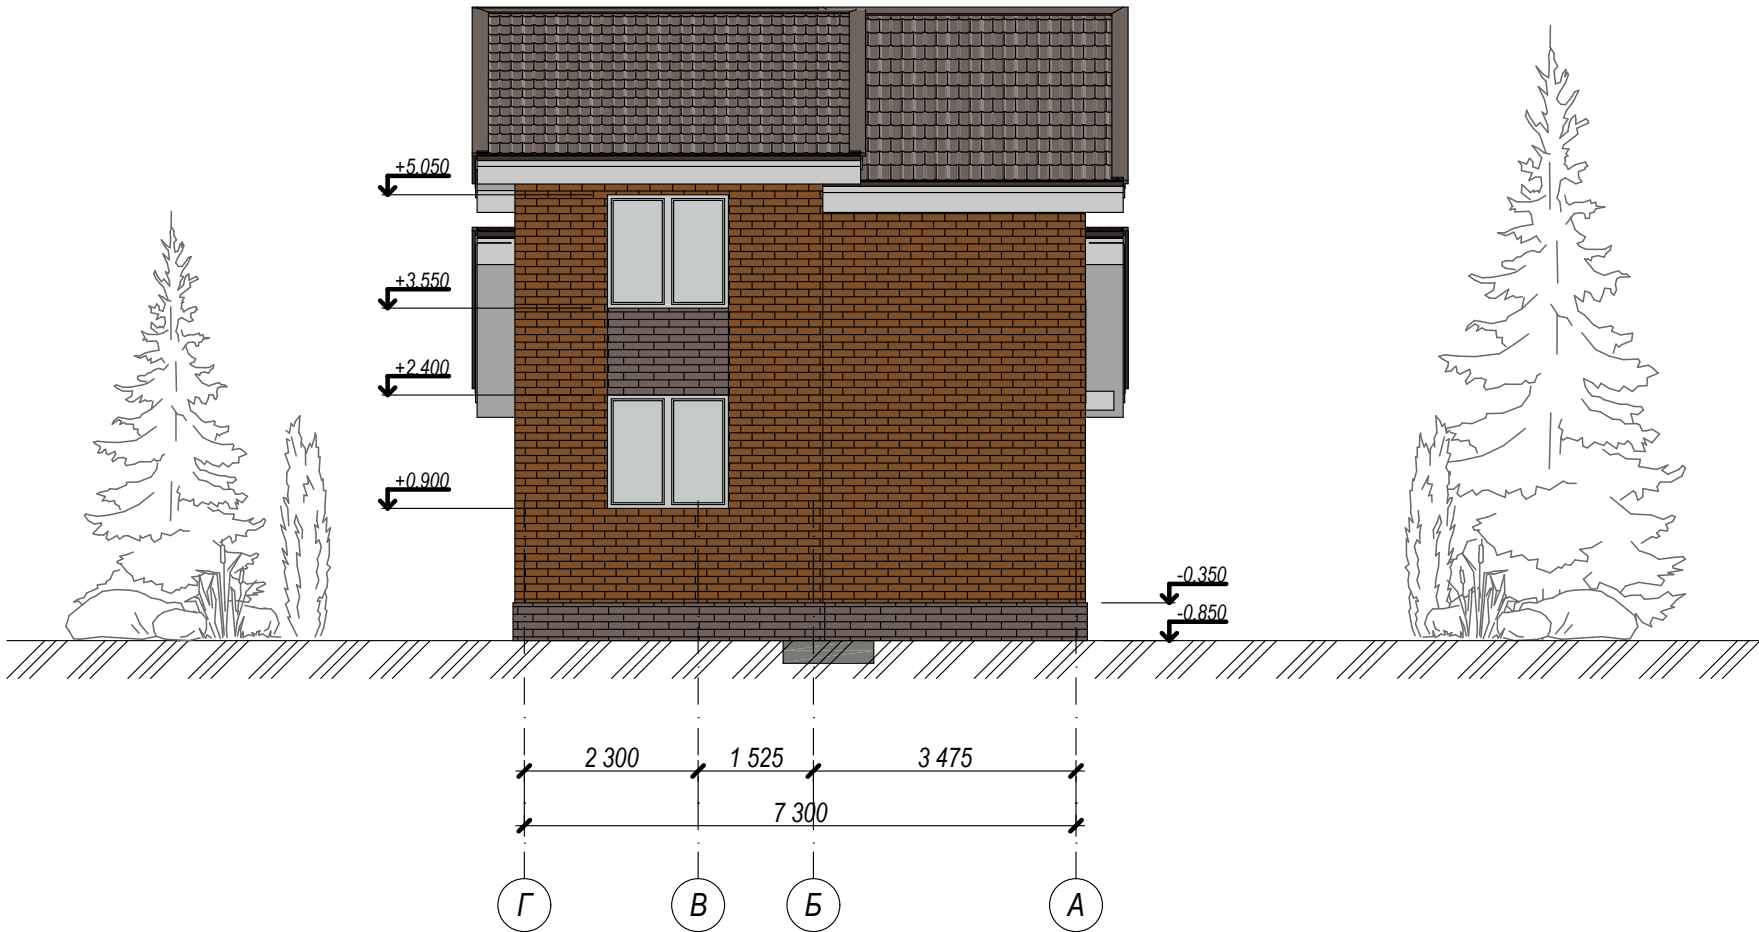


						Заказчик : Сивкова Е.В.			
						Адрес: Московская обл.,г. Сергиев Посад,ул. Куйбышева, д.22			
Изм.	Коп.уч.	Лист	№Док.	Подп.	Дата	Эскизный проект дома	Стадия	Лист	Листов
Рук. мастер.		Чистяков					ЭП	9	14
ГИП		Кудряшов							
Архитектор		Лигун				Фасад Г-А М 1:100	SAS architect студия инновационной архитектуры и дизайна		

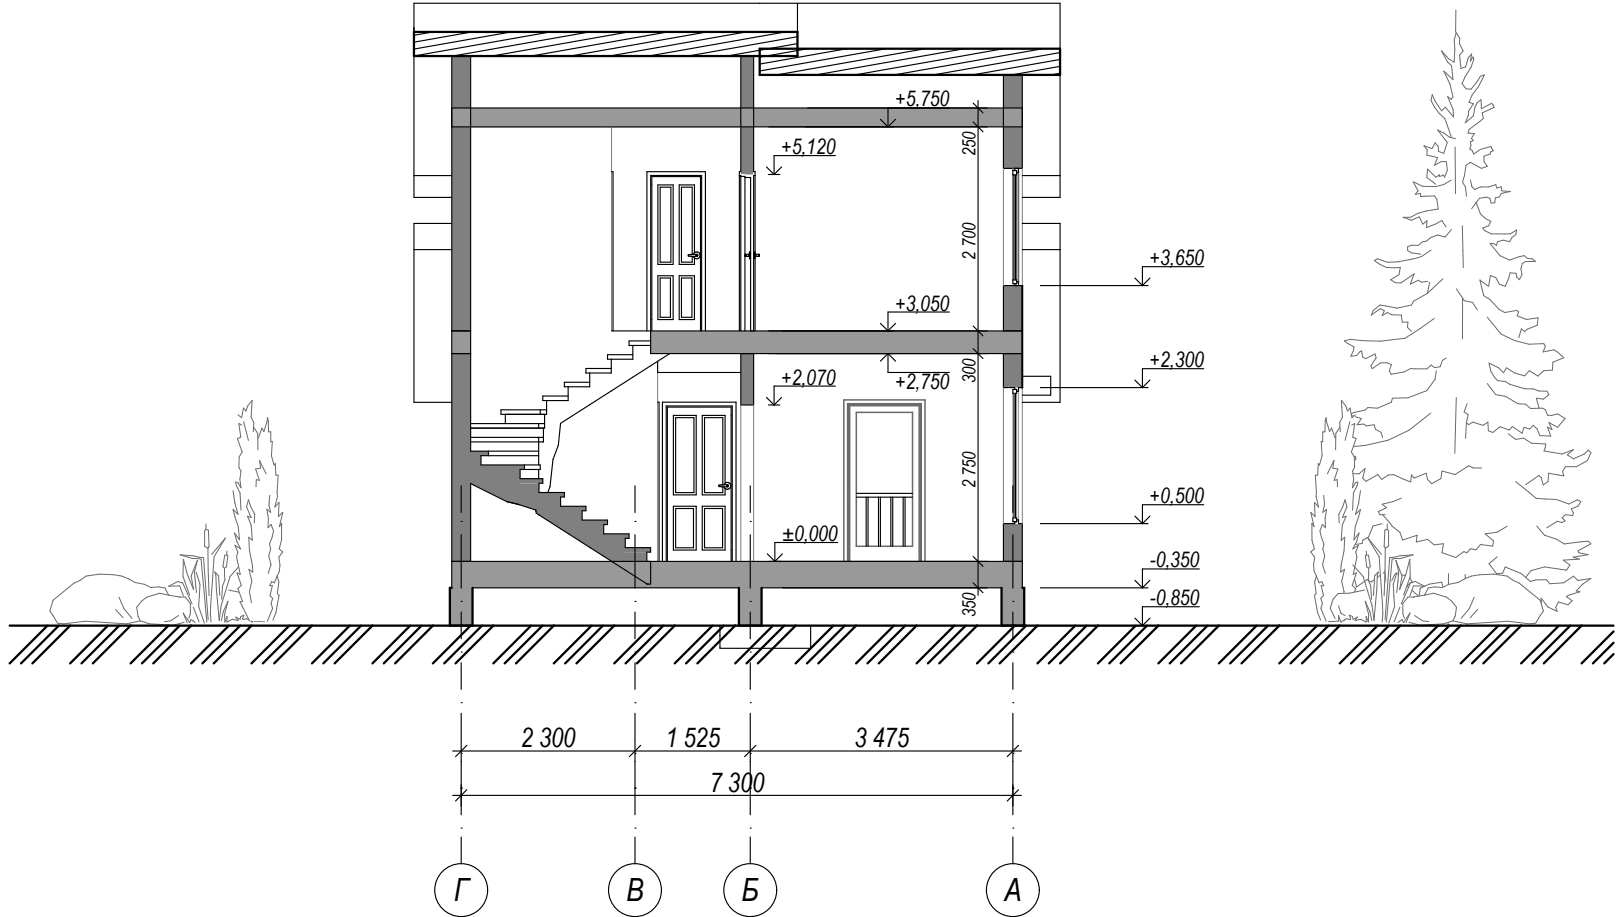


						Заказчик : Сивкова Е.В.			
						Адрес: Московская обл.,г. Сергиев Посад,ул. Куйбышева, д.22			
Изм.	Коп.уч.	Лист	№Док.	Подп.	Дата	Эскизный проект дома	Стадия	Лист	Листов
Рук. мастер.	Чистяков						ЭП	10	14
ГИП	Кудряшов								
Архитектор	Лигун					Разрез 1-1 М 1:100	SAS architect студия инновационной архитектуры и дизайна		

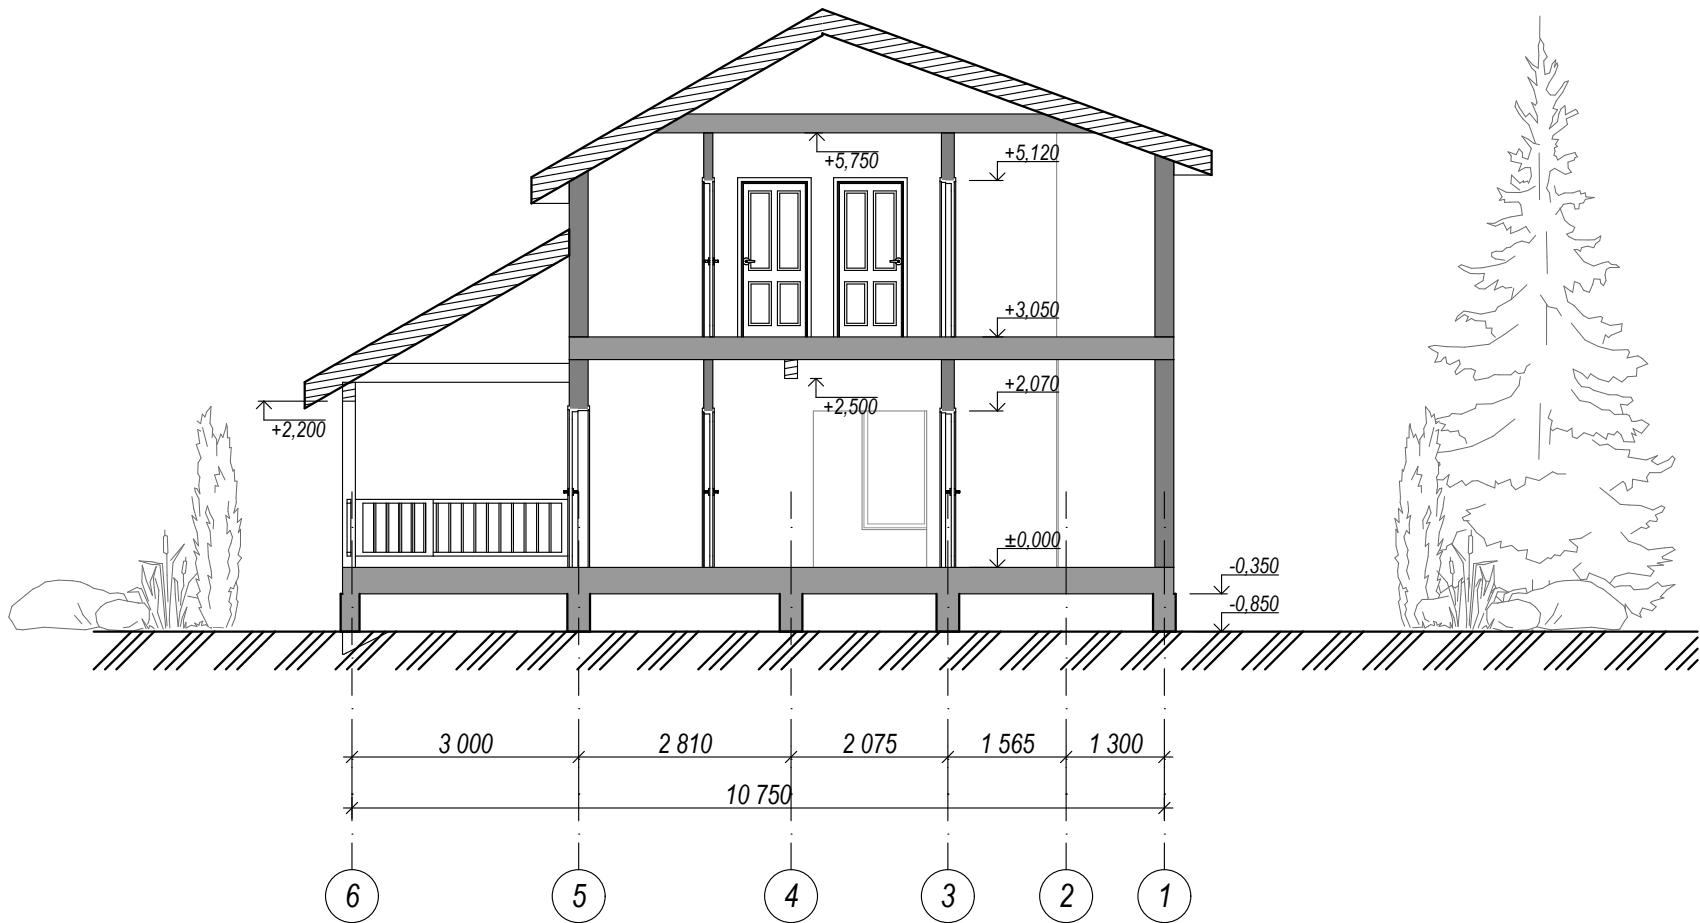

						Заказчик : Сивкова Е.В.			
						Адрес: Московская обл.,г. Сергиев Посад,ул. Куйбышева, д.22			
Изм.	Коп.уч.	Лист	№Док.	Подп.	Дата	Эскизный проект дома	Стадия	Лист	Листов
Рук. мастер.		Чистяков					ЭП	11	14
ГИП		Кудряшов							
Архитектор		Лигун				Разрез 2-2 М 1:100	SAS architect студия инновационной архитектуры и дизайна		

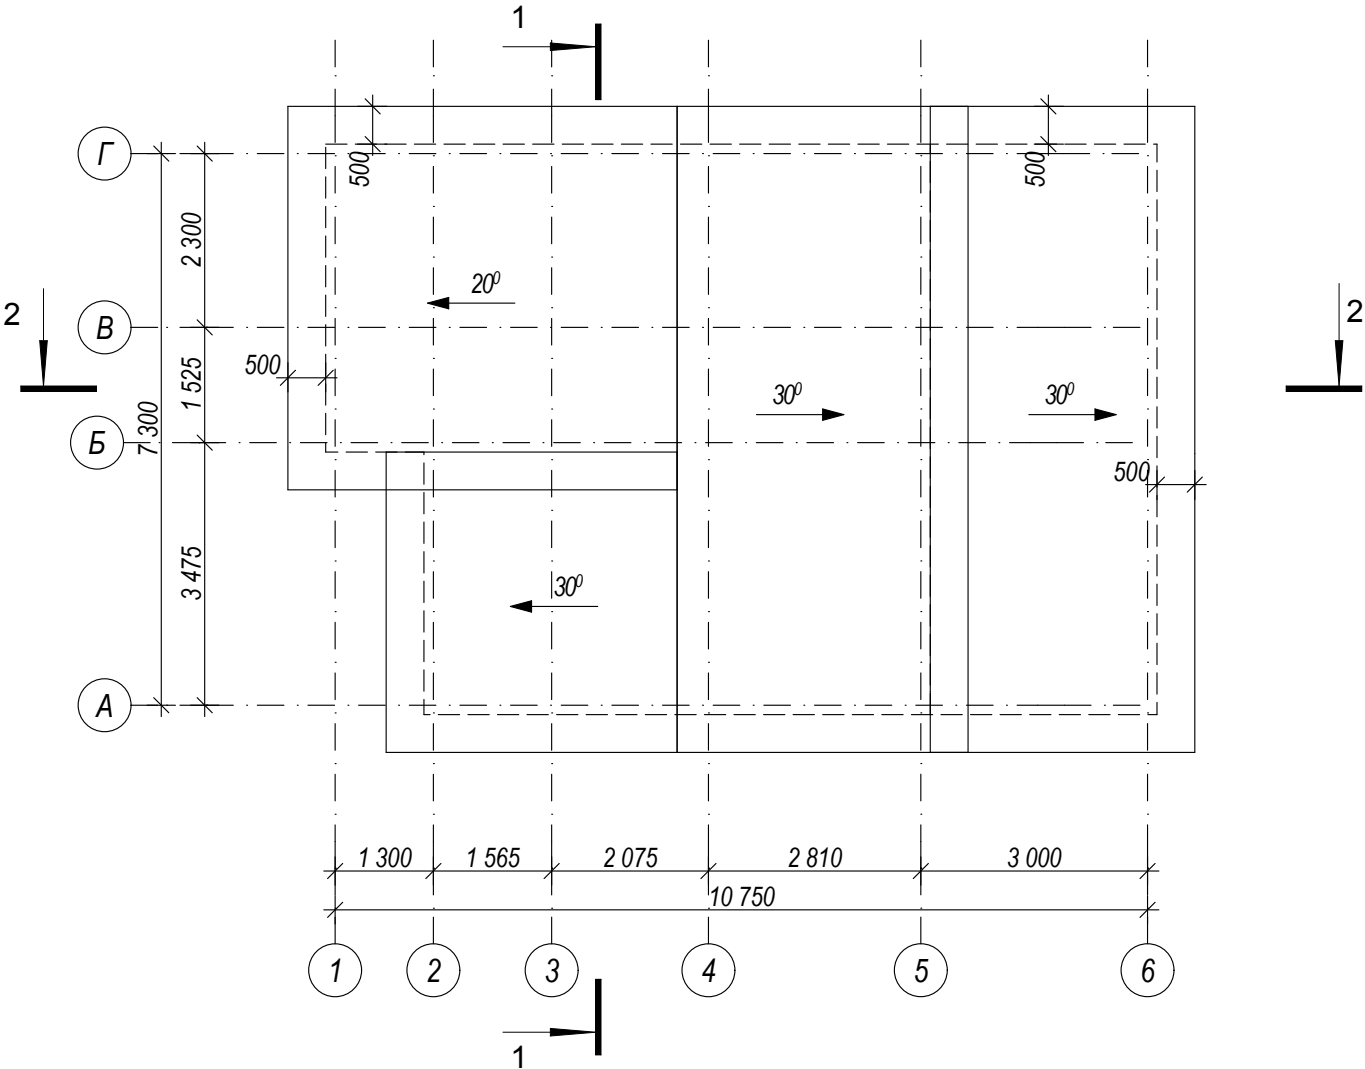


						Заказчик : Сивкова Е.В.			
						Адрес: Московская обл.,г. Сергиев Посад,ул. Куйбышева, д.22			
Изм.	Коп.уч.	Лист	№Док.	Подп.	Дата	Эскизный проект дома	Стадия	Лист	Листов
Рук. мастер.		Чистяков					ЭП	12	14
ГИП		Кудряшов							
Архитектор		Лигун				План кровли М 1:100	<div>SASarchitect</div> <div>студия инновационной архитектуры и дизайна</div>		

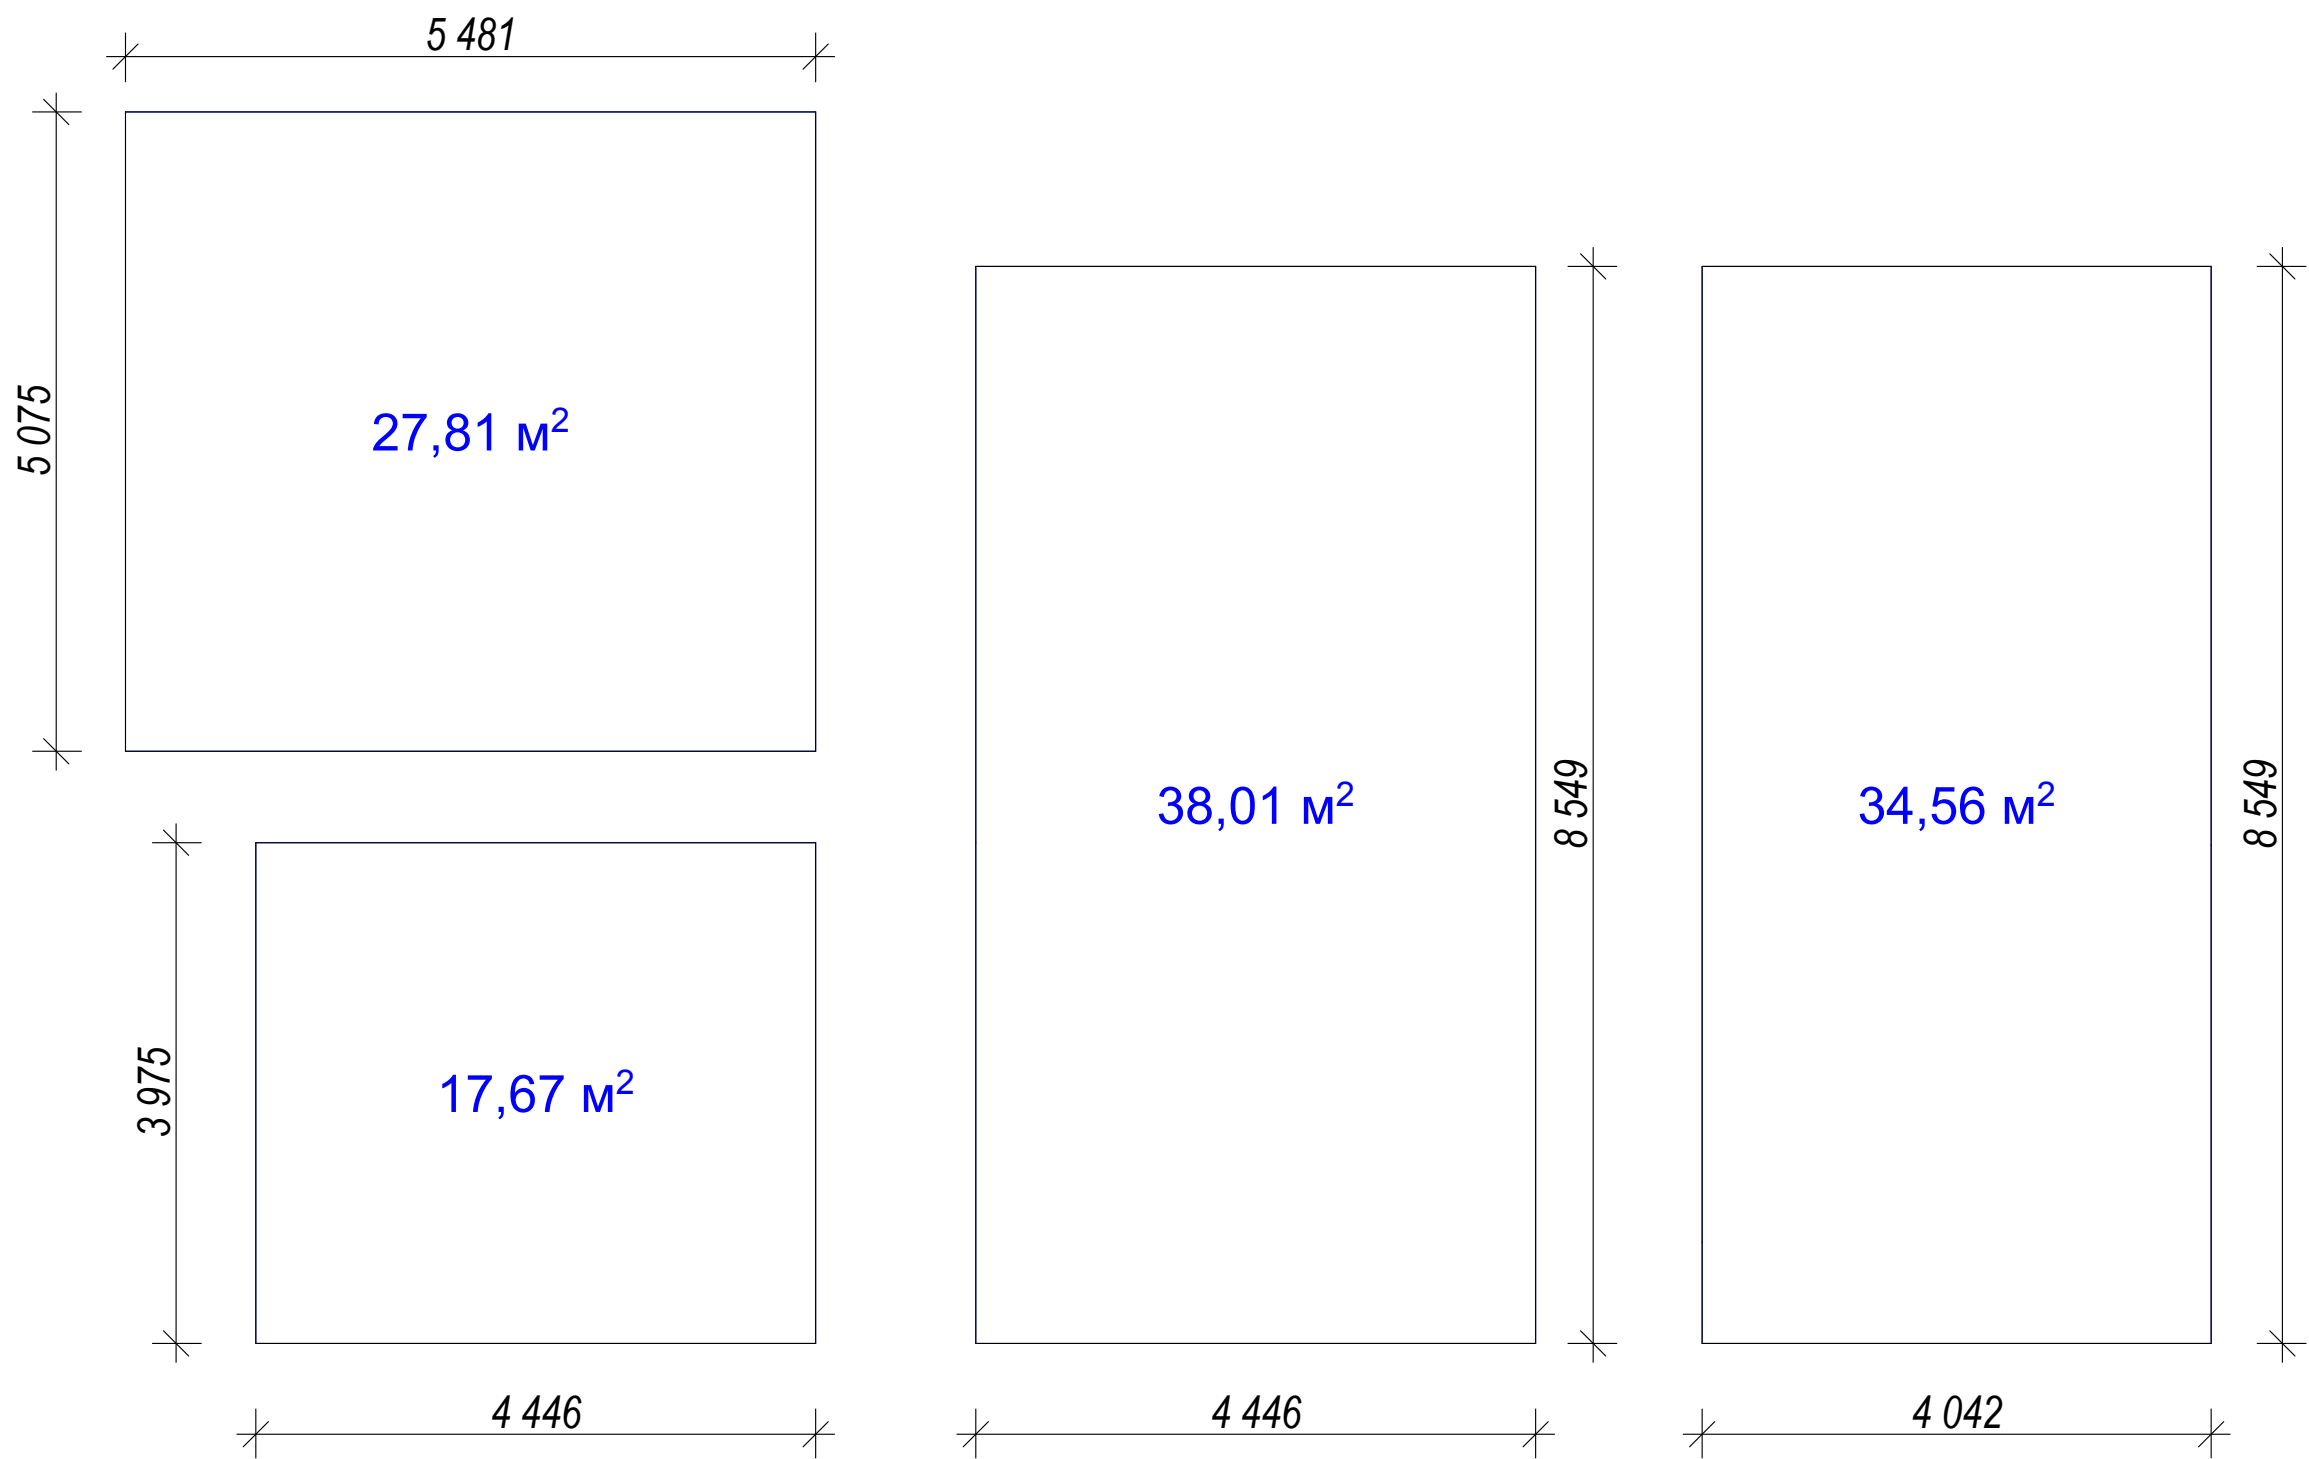

Общая S кровли 118,05м²

Изм.	Коп.уч.	Лист	№Док.	Подп.	Дата			Стадия	Лист
Рук. мастер.		Чистяков				Эскизный проект дома		ЭП	13
ГИП		Кудряшов							14
Архитектор		Лигун				Развертка кровли			

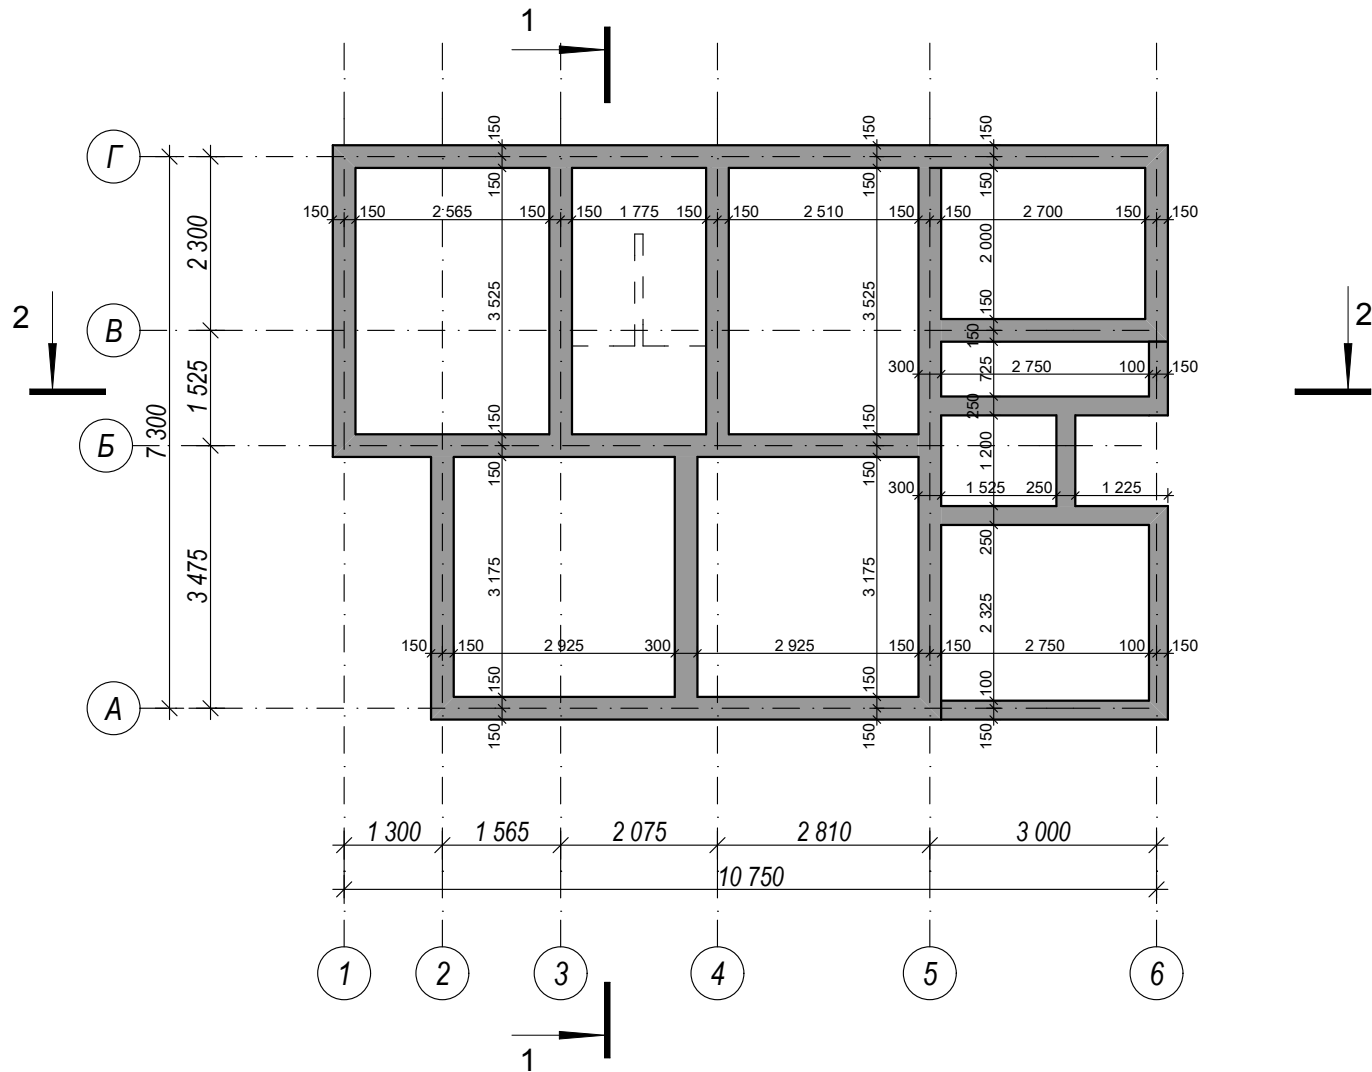

						Заказчик : Сивкова Е.В.			
						Адрес: Московская обл.,г. Сергиев Посад,ул. Куйбышева, д.22			
Изм.	Коп.уч.	Лист	НаДок.	Подп.	Дата	Эскизный проект дома	Стадия	Лист	Листов
Рук. мастер.		Чистяков					ЭП	14	14
ГИП		Кудряшов							
Архитектор		Лигун				План фундамента М 1:100	SAS architect <small>студия инновационной архитектуры и дизайна</small>		