


























ВАРИАНТ 1

Функциональное зонирование помещений

- | | |
|---|--|
|  | ПОМЕЩЕНИЯ ХРАНЕНИЯ УБОРОЧНОГО ИНВЕНТАРЯ, ОТХОДОВ, ГРЯЗНОГО БЕЛЬЯ |
|  | ПОМЕЩЕНИЯ ХРАНЕНИЯ |
|  | ГАРДЕРОБЫ |
|  | ПОМЕЩЕНИЯ БУФЕТА |
|  | САНУЗЛЫ |
|  | АДМИНИСТРАТИВНЫЕ ПОМЕЩЕНИЯ |
|  | ВЫДАЧА СПРАВОК, БОЛЬНИЧНЫХ ЛИСТОВ |
|  | ПРИЕМНО-СМОТРОВОЙ ФИЛЬТР |
|  | ПРОЦЕДУРНЫЕ, ЗАБОР КРОВИ |
|  | ВОДОЛЕЧЕБНИЦА |
|  | ОТДЕЛЕНИЕ МЕДИЦИНСКОЙ РЕАБИЛИТАЦИИ |
|  | ЗОНЫ ОЖИДАНИЯ / ИГРОВЫЕ |
|  | ТЕХНИЧЕСКИЕ ПОМЕЩЕНИЯ |
|  | ДЕЖУРНЫЙ ВРАЧ |
|  | ЦСО |
|  | КОМНАТЫ ПЕРСОНАЛА |
|  | ПЛАТНЫЕ УСЛУГИ |
|  | КАБИНЕТЫ ВРАЧЕЙ-СПЕЦИАЛИСТОВ |
|  | ОТДЕЛЕНИЕ ПРОФИЛАКТИКИ |
|  | ОТДЕЛЕНИЕ ЛУЧЕВОЙ ДИАГНОСТИКИ |
|  | ПОМЕЩЕНИЕ ДЛЯ ХРАНЕНИЯ НАРКОТИЧЕСКИХ ВЕЩЕСТВ |
|  | ОТДЕЛЕНИЕ ТЕРАПИИ / ПЕДИАТРИИ |
|  | КАБИНЕТ ЗДОРОВОГО РЕБЕНКА |
|  | ОБРЕМЕНЕНИЯ (АПТЕКИ, ПОМЕЩЕНИЯ И. Т.Д.) |

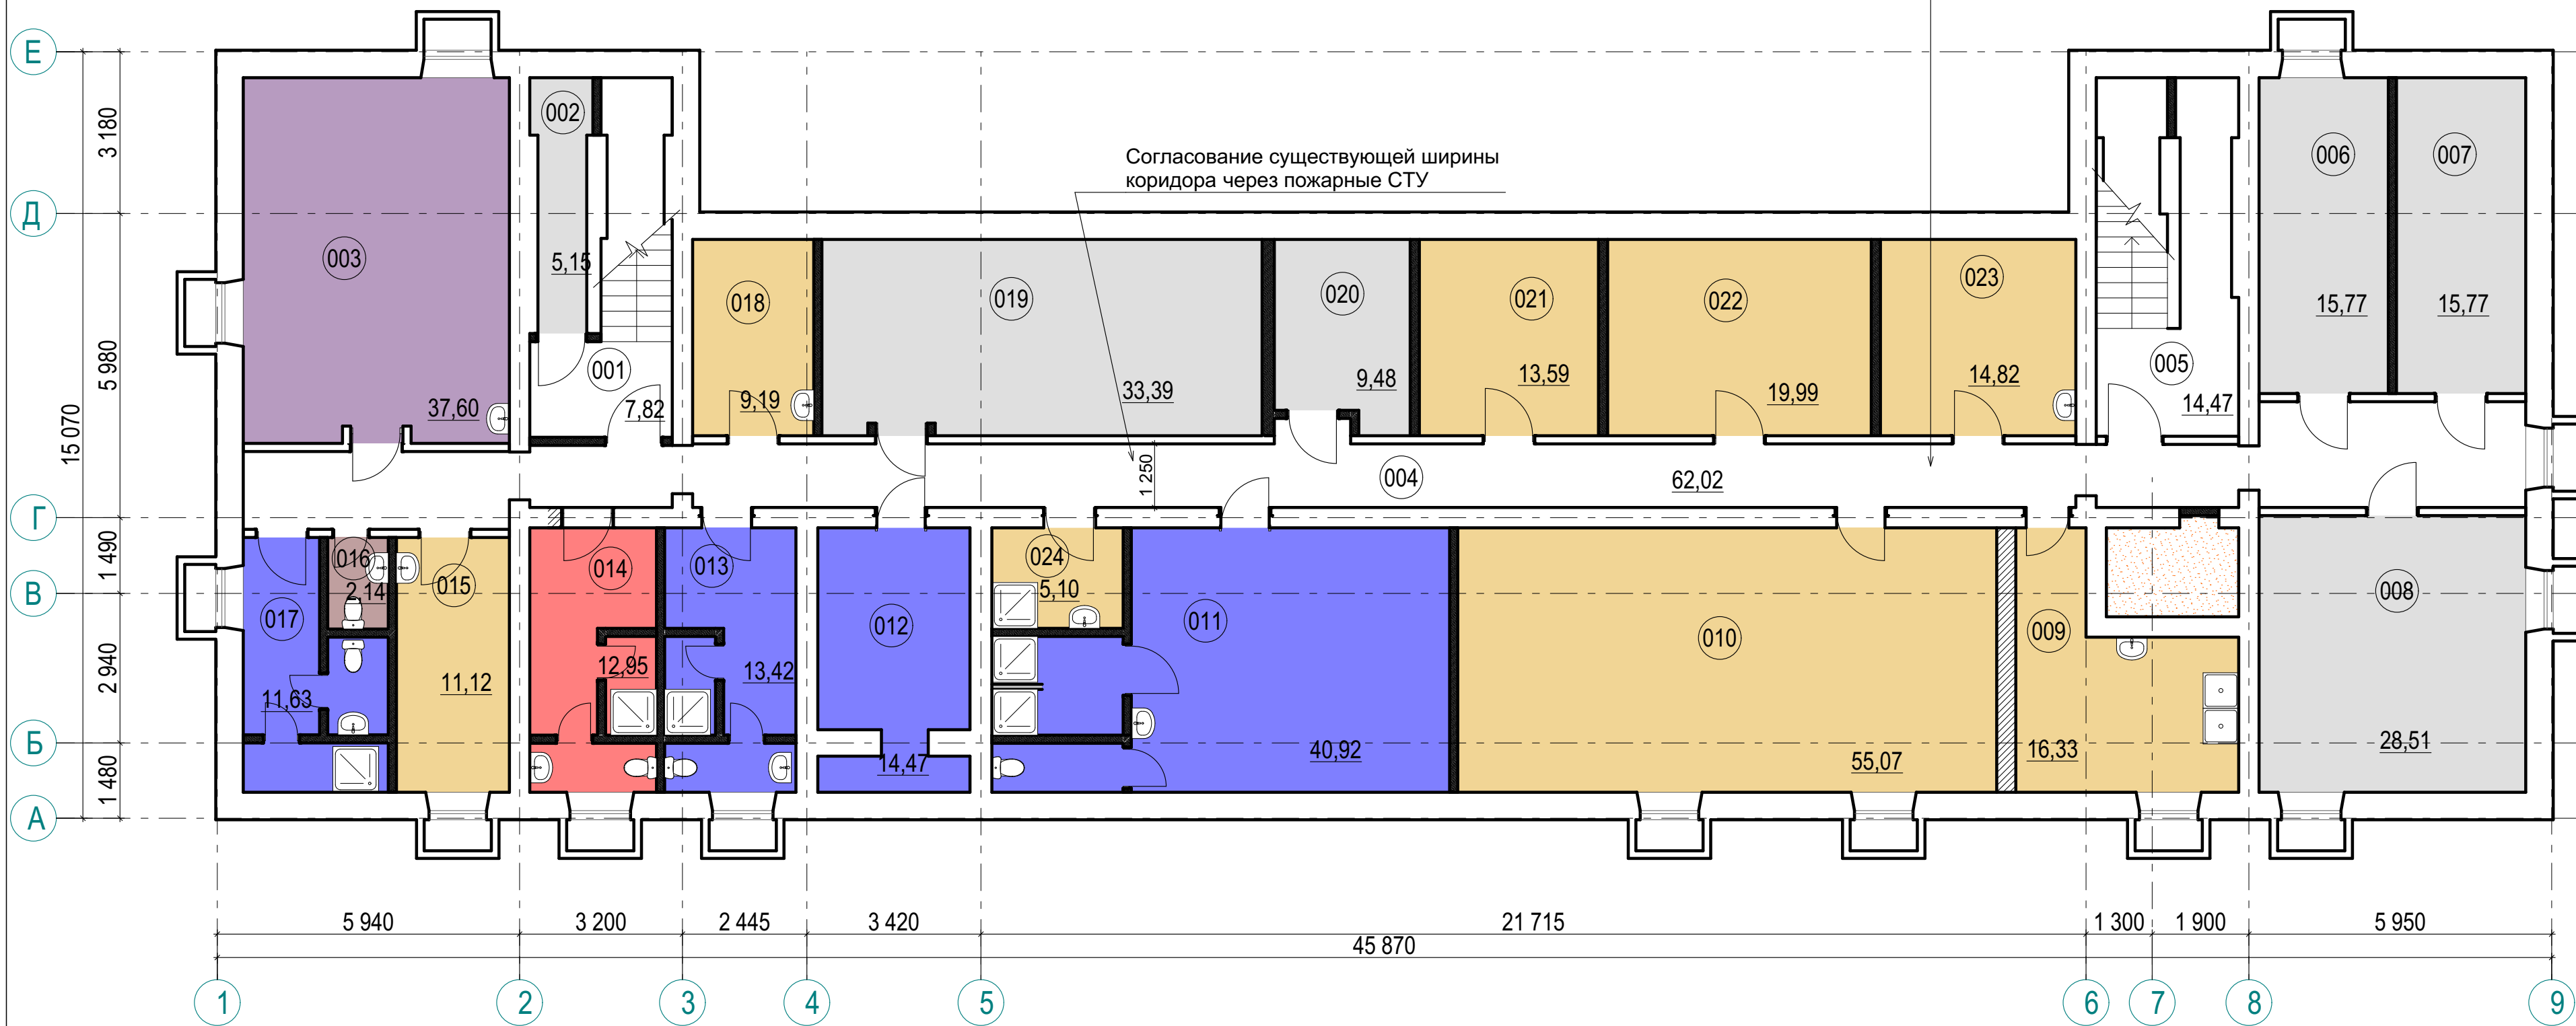

Утверждаю:

Заместитель Руководителя Департамента
здравоохранения города Москвы

А.Г. Паламарчук

Согласовано:

Директор ГБУЗ "Медпроект"

А.С. Галайко

Согласовано:

Главный врач
ГБУЗ "ГП №8 ДЗМ"

Е.Л. Кац

Согласовано:

ГКУ "УКРиС"

И.А. Данилов

Разработано:

Директор ООО "МПК"

П.В. Шиян

Экспликация Подвал

№	Наименование	Площадь	Кат. пом.	№	Наименование	Площадь	Кат. пом.
001	Лестница 01	7,82		012	Гардероб верхней одежды персонала	14,47	
002	Узел ввода	5,15		013	Гардероб домашней и рабочей одежды М	13,42	
003	Комната отдыха персонала	37,60		014	Гардероб буфета	12,95	
004	Коридор	62,02		015	Помещение хранения отходов класса Г	11,12	
005	Лестница 02	14,47		016	С/у персонала	2,14	
006	Техническое помещение	15,77		017	Раздевалка технического персонала	11,63	
007	Узел ввода ГВС, ТС	15,77		018	Помещение хранения грязного белья	9,19	
008	Серверная	28,51		019	Венткамера	33,39	
009	Пхранения уборочного инвентаря	16,33		020	Электрощитовая	9,48	
010	Подсобное помещение	55,07		021	Помещение хранения чистого белья	13,59	
011	Гардероб домашней и рабочей одежды Ж	40,92		022	Подсобное помещение	19,99	

023

Помещение хранения отходов класса Б

14,82

024

ПУИ

5,10

470,72 м²

Изм.

Кол. уч.

Лист

Разработал

Васи

Проверил

Пил

ГИП

Иван

ГАП

Стоп

Ген. дир

Шиян

Н. контроль

Леон

						4/06/2019	АР		
						Здание Филиала №1 ГБУЗ «Детская городская поликлиника № 7 ДЗМ» по адресу: г. Москва, ул. Старый Гай, д.3			
Изм.	Коп. уч.	Лист	№ док.	Подп.	Дата	Капитальный ремонт здания ГБУЗ	Стадия	Лист	Листов
Разработал	Васютина			<i>Васютина</i>			ПП	1	
Проверил	Пилипенко			<i>Пилипенко</i>					
ГИП	Иванов			<i>Иванов</i>					
ГАП	Стопкин			<i>Стопкин</i>		План подвала		ООО	"Московская Проектная Компания"
Ген. дир	Шиян			<i>Шиян</i>					
Н. контроль	Леонов			<i>Леонов</i>					

План 1-го этажа

ВАРИАНТ 1



Утверждаю: Заместитель Руководителя Департамента здравоохранения города Москвы
Согласовано: Директор ГБУЗ "Медпроект"
Согласовано: Главный врач ГБУЗ "ГП №8 ДЗМ"
Согласовано: ГКУ "УКРиС"
Разработано: Директор ООО "МПК"

А.Г. Паламарчук
А.С. Галайко
Е.Л. Кац
И.А. Данилов
П.В. Шиян

Экспликация 1-й этаж


№	Наименование	Площадь	Кат. пом.	№	Наименование	Площадь	Кат. пом.	№	Наименование	Площадь	Кат. пом.
001	Лестница 01	2,68		110	С/у универсальный МГН	5,29		122	Кабинет выдачи справок	14,09	
002	Лестница 02	2,69		111	Лифт	4,55		123	Помещение хранения вакцин	14,71	
101	Тамбур	4,99		112	Кабинет платных услуг	14,88		124	Помещение инструктора ЛФК	14,12	
102	Вестибюль с зоной ожидания и гардеробом	153,98		113	Помещение охраны	13,03		125	Холл	28,31	
103	Лестница 1	13,52		114	Фильтр-бокс (с с/у)	20,98				490,73 м²	
104	Лестница 2	13,89		115	Помещение приема биоматериала	7,78					
105	Коридор	15,26		116	Процедурная забора венозной крови	14,10					
106	С/У посетителей М	2,70		117	Процедурная забора капиллярной крови	14,10					
107	С/У посетителей Ж	3,55		118	Кабинет забора анализа на энтеробиоз	13,54					
108	ПУИ	5,53		119	Кабинет дежурного врача	13,54					
109	Буфет	21,36		120	Зал ЛФК	31,62					
109.1	Моечная	4,06		121.1	Раздевалка ЛФК	8,76					
109.2	Подсобное помещение	4,90		121.2	Раздевалка ЛФК	8,22					

- Функциональное зонирование помещений
- ПОМЕЩЕНИЯ ХРАНЕНИЯ УБОРОЧНОГО ИНВЕНТАРЯ, ОТХОДОВ, ГРЯЗНОГО БЕЛЬЯ
 - ПОМЕЩЕНИЯ ХРАНЕНИЯ
 - ГАРДЕРОБЫ
 - ПОМЕЩЕНИЯ БУФЕТА
 - САУЗЛЫ
 - АДМИНИСТРАТИВНЫЕ ПОМЕЩЕНИЯ
 - ВЫДАЧА СПРАВОК, БОЛЬНИЧНЫХ ЛИСТОВ
 - ПРИЕМНО-СМОТРОВОЙ ФИЛЬТР
 - ПРОЦЕДУРНЫЕ, ЗАБОР КРОВИ
 - ВОДОЛЕЧЕБНИЦА
 - ОТДЕЛЕНИЕ МЕДИЦИНСКОЙ РЕАБИЛИТАЦИИ
 - ЗОНЫ ОЖИДАНИЯ / ИГРОВЫЕ
 - ТЕХНИЧЕСКИЕ ПОМЕЩЕНИЯ
 - ДЕЖУРНЫЙ ВРАЧ
 - ЦСО
 - КОМНАТЫ ПЕРСОНАЛА
 - ПЛАТНЫЕ УСЛУГИ
 - КАБИНЕТЫ ВРАЧЕЙ-СПЕЦИАЛИСТОВ
 - ОТДЕЛЕНИЕ ПРОФИЛАКТИКИ
 - ОТДЕЛЕНИЕ ЛУЧЕВОЙ ДИАГНОСТИКИ
 - ПОМЕЩЕНИЕ ДЛЯ ХРАНЕНИЯ НАРКОТИЧЕСКИХ ВЕЩЕСТВ
 - ОТДЕЛЕНИЕ ТЕРАПИИ / ПЕДИАТРИИ
 - КАБИНЕТ ЗДОРОВОГО РЕБЕНКА
 - ОБРЕМЕНЕНИЯ (АПТЕКИ, ПОМЕЩЕНИЯ И. Т.Д.)

						4/06/2019	АР		
							Здание Филиала №1 ГБУЗ «Детская городская поликлиника № 7 ДЗМ» по адресу: г. Москва, ул. Старый Гай, д.3		
Изм.	Кол. уч.	Лист	№ док.	Подп.	Дата	Капитальный ремонт здания ГБУЗ	Стадия	Лист	Листов
Разработал	Васютина			<i>Васютина</i>			ПП	2	
Проверил	Пилипенко			<i>Пилипенко</i>					
ГИП	Иванов			<i>Иванов</i>					
ГАП	Стопкин			<i>Стопкин</i>					
Ген. дир	Шиян			<i>Шиян</i>		План 1-го этажа		ООО "Московская Проектная Компания"	
Н. контроль	Леонов			<i>Леонов</i>					

План 2-го этажа

ВАРИАНТ 1

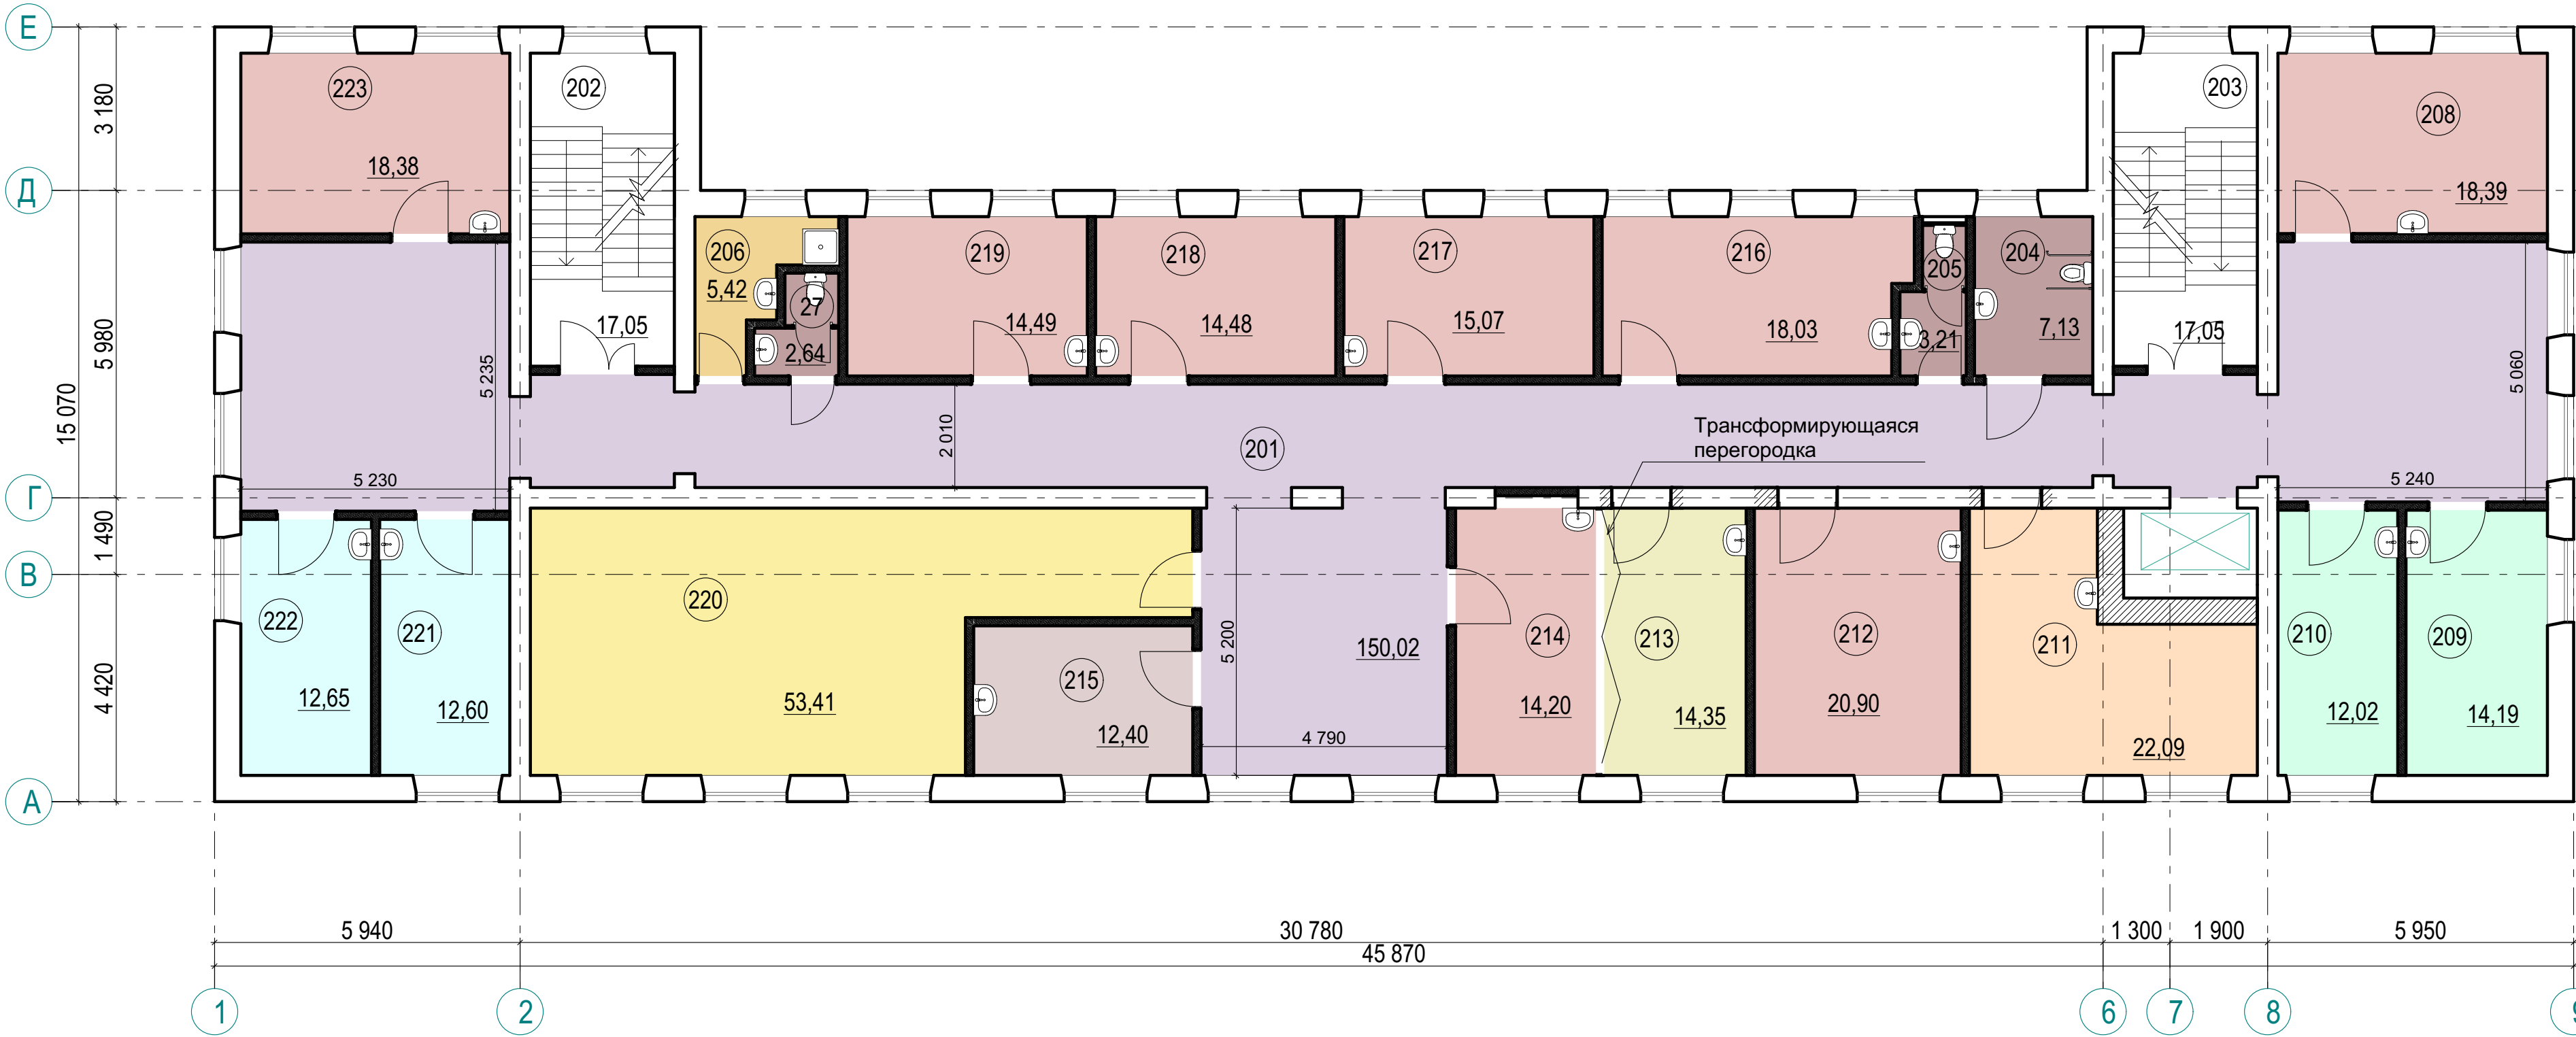

Утверждаю:

Заместитель Руководителя Департамента здравоохранения города Москвы

А.Г. Паламарчук

Согласовано:

Директор ГБУЗ "Медпроект"

А.С. Галайко

Согласовано:

Главный врач ГБУЗ "ГП №8 ДЗМ"

Е.Л. Кац

Согласовано:

ГКУ "УКРиС"

И.А. Данилов

Разработано:

Директор ООО "МПК"

П.В. Шиян


Экспликация 2-й этаж

№	Наименование	Площадь	Кат. пом	№	Наименование	Площадь	Кат. пом	№	Наименование	Площадь	Кат. пом
27	С/у посетителей М	2,64		212	Кабинет врача педиатра	20,90		223	Кабинет врача педиатра	18,38	
201	Коридор с зонами ожидания	150,02		213	Комната кормления	14,35				490,17 м²	
202	Лестница 1	17,05		214	Кабинет врача педиатра	14,20					
203	Лестница 2	17,05		215	Кабинет выдачи больничных листов	12,40					
204	С/у МГН (ПБЗ)	7,13		216	Кабинет ДШО	18,03					
205	С/у посетителей Ж	3,21		217	Кабинет врача педиатра	15,07					
206	ПУИ	5,42		218	Кабинет врача педиатра	14,48					
208	Кабинет заведующего отделением педиатрии	18,39		219	Кабинет врача педиатра	14,49					
209	Кабинет вакцинопрактики	14,19		220	Картохранилище	53,41					
210	Кабинет БЦЖ/манту	12,02		221	Кабинет массажа	12,60					
211	Архив	22,09		222	Кабинет массажа	12,65					

						4/06/2019			АР			
						Здание Филиала №1 ГБУЗ «Детская городская поликлиника № 7 ДЗМ» по адресу: г. Москва, ул. Старый Гай, д.3						
Изм.	Кол. уч.	Лист	№ док.	Подп.	Дата	Капитальный ремонт здания ГБУЗ			Стадия	Лист	Листов	
Разработал	Васютина			<i>Васютина</i>					ПП	3		
Проверил	Пилипенко			<i>Пилипенко</i>		План 2-го этажа				ООО "Московская Проектная Компания"	"	
ГИП	Иванов			<i>Иванов</i>								
ГАП	Стопкин			<i>Стопкин</i>								
Ген. дир	Шиян			<i>Шиян</i>								
Н. контроль	Леснов			<i>Леснов</i>								

План 3-го этажа

ВАРИАНТ 1

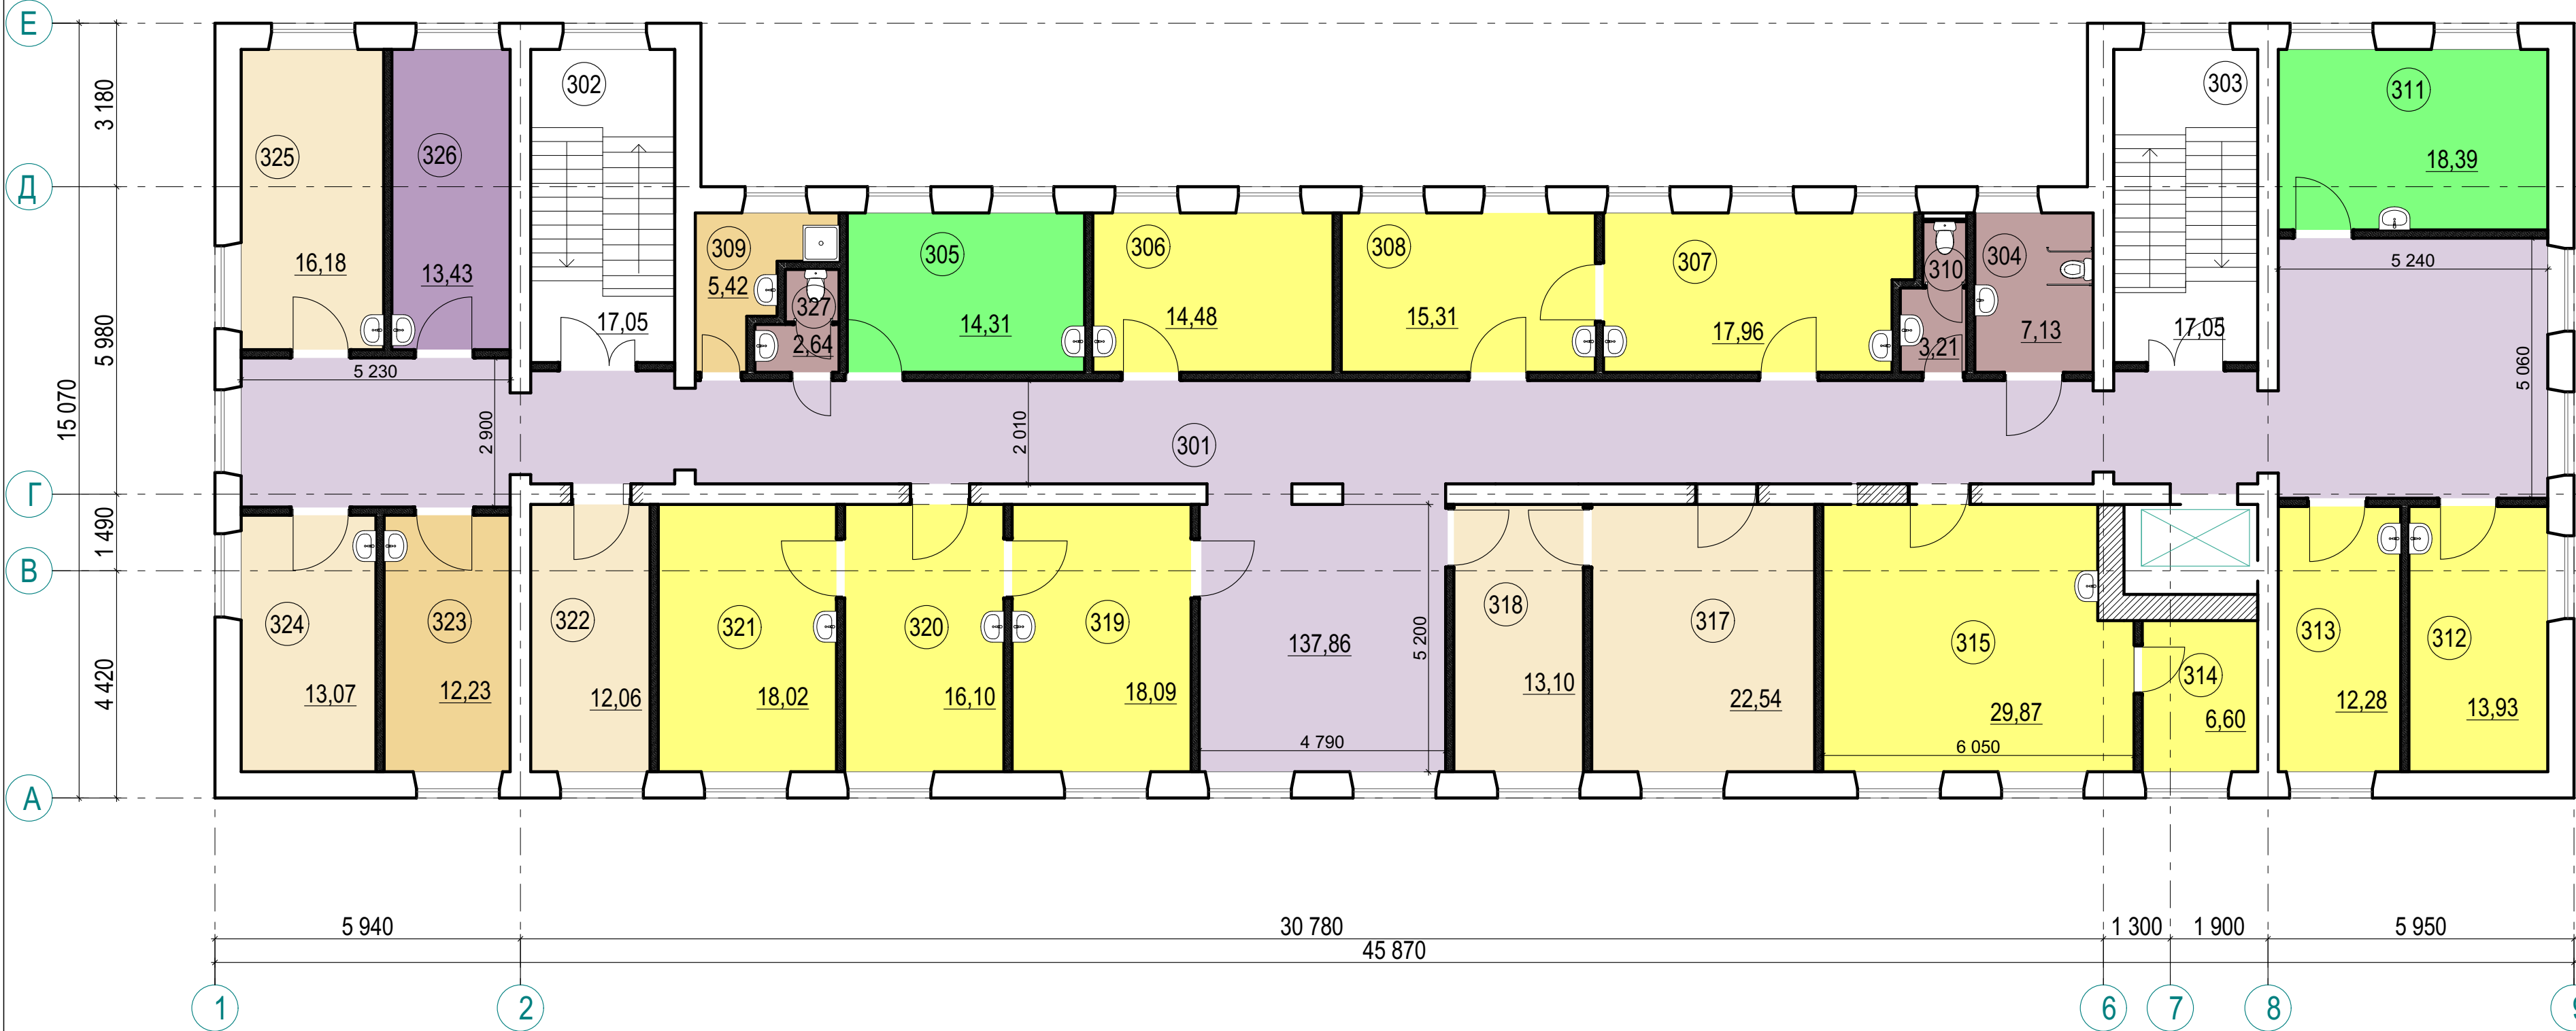

- Функциональное зонирование помещений
- ПОМЕЩЕНИЯ ХРАНЕНИЯ УБОРОЧНОГО ИНВЕНТАРЯ, ОТХОДОВ, ГРЯЗНОГО БЕЛЬЯ
 - ПОМЕЩЕНИЯ ХРАНЕНИЯ
 - ГАРДЕРОБЫ
 - ПОМЕЩЕНИЯ БУФЕТА
 - САМУЗЛЫ
 - АДМИНИСТРАТИВНЫЕ ПОМЕЩЕНИЯ
 - ВЫДАЧА СПРАВОК, БОЛЬНИЧНЫХ ЛИСТОВ
 - ПРИЕМНО-СМОТРОВОЙ ФИЛЬТР
 - ПРОЦЕДУРНЫЕ, ЗАБОР КРОВИ
 - ВОДОЛЕЧЕБНИЦА
 - ОТДЕЛЕНИЕ МЕДИЦИНСКОЙ РЕАБИЛИТАЦИИ
 - ЗОНЫ ОЖИДАНИЯ / ИГРОВЫЕ
 - ТЕХНИЧЕСКИЕ ПОМЕЩЕНИЯ
 - ДЕЖУРНЫЙ ВРАЧ
 - ЦСО
 - КОМНАТЫ ПЕРСОНАЛА
 - ПЛАТНЫЕ УСЛУГИ
 - КАБИНЕТЫ ВРАЧЕЙ-СПЕЦИАЛИСТОВ
 - ОТДЕЛЕНИЕ ПРОФИЛАКТИКИ
 - ОТДЕЛЕНИЕ ЛУЧЕВОЙ ДИАГНОСТИКИ
 - ПОМЕЩЕНИЕ ДЛЯ ХРАНЕНИЯ НАРКОТИЧЕСКИХ ВЕЩЕСТВ
 - ОТДЕЛЕНИЕ ТЕРАПИИ / ПЕДИАТРИИ
 - КАБИНЕТ ЗДОРОВОГО РЕБЕНКА
 - ОБРЕМЕНЕНИЯ (АПТЕКИ, ПОМЕЩЕНИЯ И. Т.Д.)

Утверждаю:
Заместитель Руководителя Департамента
здравоохранения города Москвы

А.Г. Паламарчук

Согласовано:
Директор ГБУЗ "Медпроект"

А.С. Галайко

Согласовано:
Главный врач
ГБУЗ "ГП №8 ДЗМ"

Е.Л. Кац

Согласовано:
ГКУ "УКРиС"


И.А. Данилов

Разработано:
Директор ООО "МПК"

П.В. Шиян

Экспликация 3-й этаж

№	Наименование	Площадь	Кат. пом	№	Наименование	Площадь	Кат. пом	№	Наименование	Площадь	Кат. пом
301	Коридор с зонами ожидания	137,86		313	Кабинет врача ортопеда	12,28		326	Комната отдыха персонала	13,43	
302	Лестница 1	17,05		314	Тёмная комната	6,60		327	С/у посетителей М	2,64	
303	Лестница 2	17,05		315	Кабинет врача офтальмолога	29,87				488,31 м²	
304	С/у МГН (ПБЗ)	7,13		317	Колл центр	22,54					
305	Кабинет ЭКГ	14,31		318	Оператор ЕМИАС	13,10					
306	Кабинет врача нвролога	14,48		319	Перевязочная септическая хирурга	18,09					
307	Кабинет процедурный оторинголога	17,96		320	Кабинет врача хирурга	16,10					
308	Кабинет врача оторинголога	15,31		321	Перевязочная асептическая хирурга	18,02					
309	ПУИ	5,42		322	Кабинет статистики	12,06					
310	С/у посетителей Ж	3,21		323	Помещение хранения расходных материалов	12,23					
311	Кабинет УЗИ	18,39		324	Кабинет старшей медсестры	13,07					
312	Кабинет унифицированного приёма	13,93		325	Кабинет заведующего филиалом	16,18					

						4/06/2019	АР					
						Здание Филиала №1 ГБУЗ «Детская городская поликлиника № 7 ДЗМ» по адресу: г. Москва, ул. Старый Гай, д.3						
Изм.	Кол. уч.	Лист	№ док.	Подп.	Дата	Капитальный ремонт здания ГБУЗ	Стадия	Лист	Листов			
Разработал	Васютина			<i>Васютина</i>			ПП	4				
Проверил	Пилипенко			<i>Пилипенко</i>								
ГИП	Иванов			<i>Иванов</i>								
ГАП	Стопкин			<i>Стопкин</i>		План 3-го этажа		000	"Московская Проектная Компания"			
Ген. дир	Шиян			<i>Шиян</i>								
Н. контроль	Леонов			<i>Леонов</i>								