

Капитальный ремонт здания Филиал №2 ГБУЗ  
«ДГП №125 ДЗМ» по адресу : г. Москва, ул.  
Новгородская, д.23 А

---

**ПРЕДПРОЕКТНЫЕ ПРОРАБОТКИ ПЛАНИРОВОЧНЫХ РЕШЕНИЙ**



Капитальный ремонт здания Филиал №2 ГБУЗ  
«ДГП №125 ДЗМ» по адресу : г. Москва, ул.  
Новгородская, д.23 А

**ПРЕДПРОЕКТНЫЕ ПРОРАБОТКИ ПЛАНИРОВОЧНЫХ РЕШЕНИЙ**

Инв. № подл.	Подп. и дата	Взам. инв. №
















## План 3-го этажа

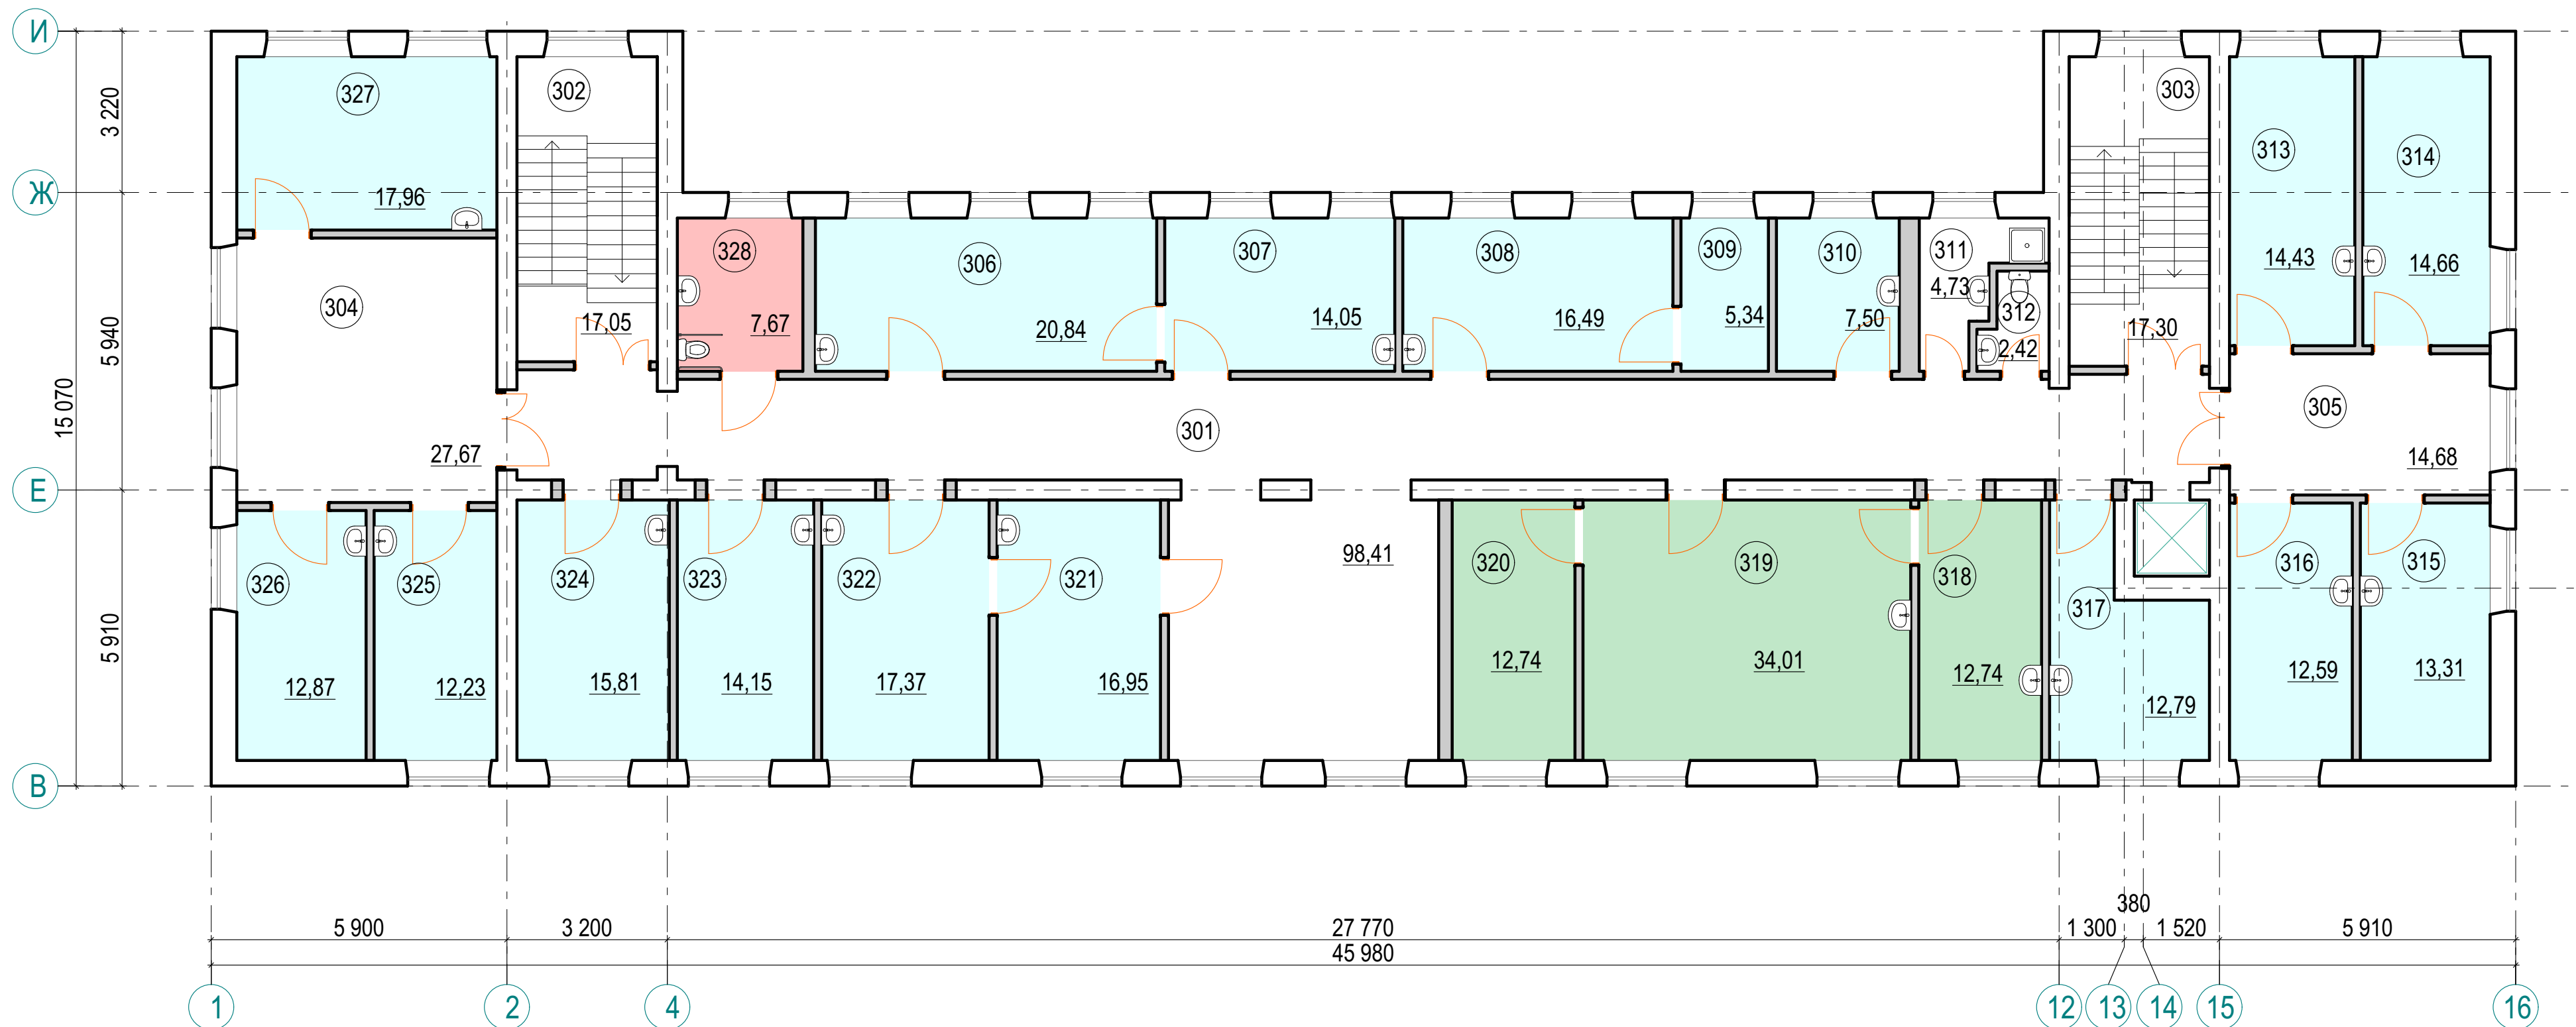

Утверждаю:

Руководитель Департамента  
здравоохранения города Москвы

А.И. Хрипун

Согласовано:

Заместитель Руководителя Департамента  
здравоохранения города Москвы

А.В. Погонин

Согласовано:

Главный врач  
ГБУЗ "ДГП №125 ДЗМ"

Т.М. Васильева

Согласовано:

Директор ГБУЗ "Медпроект"

Ю.Б. Ершов

Согласовано:

Директор ГБУЗ "Медпроект"

А.С. Галайко

### Экспликация 3 этаж

№	Наименование	Площадь	Кат. пом	№	Наименование	Площадь	Кат. пом
301	Коридор с зонами ожидания	98,41		314	Кабинет ВОП (платные услуги)	14,66	
302	Лестница 1	17,05		315	Кабинет ВОП (платные услуги)	13,31	
303	Лестница 2	17,30		316	Кабинет ВОП (платные услуги)	12,59	
304	Зона ожиания	27,67		317	Кабинет ЭКГ	12,79	
305	Зона ожидания	14,68		318	Кабинет врача рентгенолога	12,74	
306	Процедурная врача отолоринголога	20,84		319	Кабинет врача рентгенолога	34,01	
307	Кабинет врача отолоринголога	14,05		320	Кабинет управления	12,74	
308	Кабинет врача офтальманолога	16,49		321	Перевязочная хирурга	16,95	
309	Тёмная комната офтальманолога	5,34		322	Кабинет врача хирурга	17,37	
310	Помещение сестры хозяйки	7,50		323	Кабинет врача общей практики	14,15	
311	ПУИ	4,73		324	Кабинет ортопеда	15,81	
312	С/у	2,42		325	Кабинет старшей медсестры	12,23	
313	Кабинет ВОП (платные услуги)	14,43		326	Кабинет методиста	12,87	

№	Наименование	Площадь	Кат пом
327	Кабинет заведующего	17,96	
328	С/у МГН (ПБЗ)	7,67	
		488,76 м²	

						Здание Филиала № 2 ГБУЗ «Детская городская поликлиника № 125 ДЗМ» по адресу: г. Москва, ул. Новгородская, д. 23А		
Изм.	Кол. уч.	Лист	№ док.	Подп.	Дата			
Разработал								
Проверил						Капитальный ремонт здания ГБУЗ		
ГИП								
ГАП								
Ген. дир						План 3-го этажа		
Н. контроль								
						Стадия	Лист	Листов
						ПП	4	
						ГКУ "УКРИС"		



Согласовано

Взам. инв. №


Подп. и дата

Инв. № подл.

ПОЭТАЖНЫЙ ПЛАН

по адресу: Новгородская ул  
наименование ул. (просп., бульв. и т.д.)  
домовп. (вл.)                      дом 23А  
нужное подчеркнуть  
корпус                      строение (сооружение)                       
нужное подчеркнуть  
квартал №                      СВАО г.Москвы

ПОДВАЛ

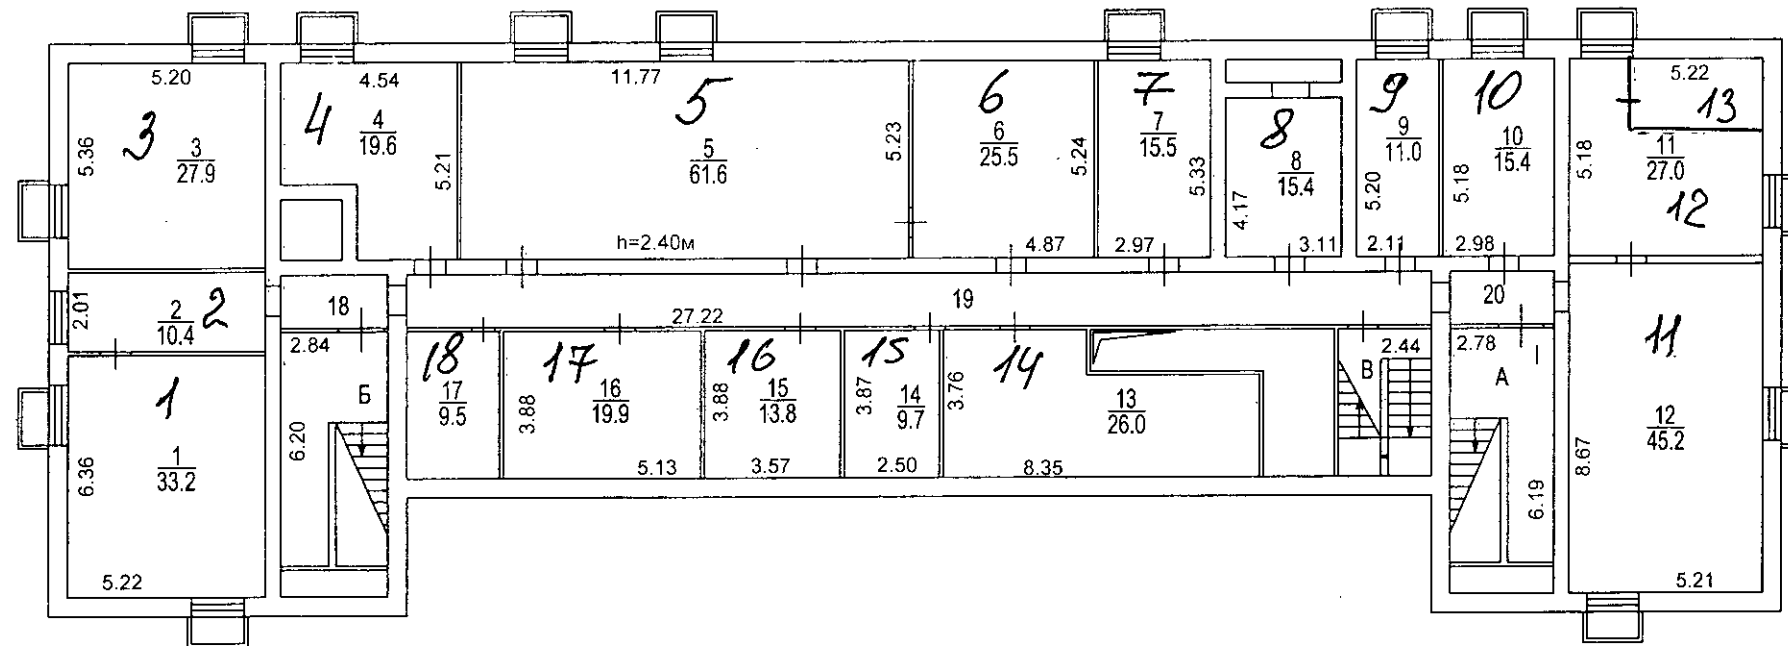

Масштаб 1:200

						Здание Филиала № 2 ГБУЗ «Детская городская поликлиника № 125 ДЗМ» по адресу: г. Москва, ул. Новгородская, д. 23А			
Изм.	Кол. уч.	Лист	№ док.	Подп.	Дата				
Разработал									
Проверил						Капитальный ремонт здания ГБУЗ	Стадия	Лист	Листов
ГИП							ПП	5	
ГАП									
Ген. дир						БТИ. План подвала	ГКУ "УКРиС"		
Н. контроль									




Согласовано

Взам. инв. №

Подп. и дата

Инв. № подл.

1 ЭТАЖ

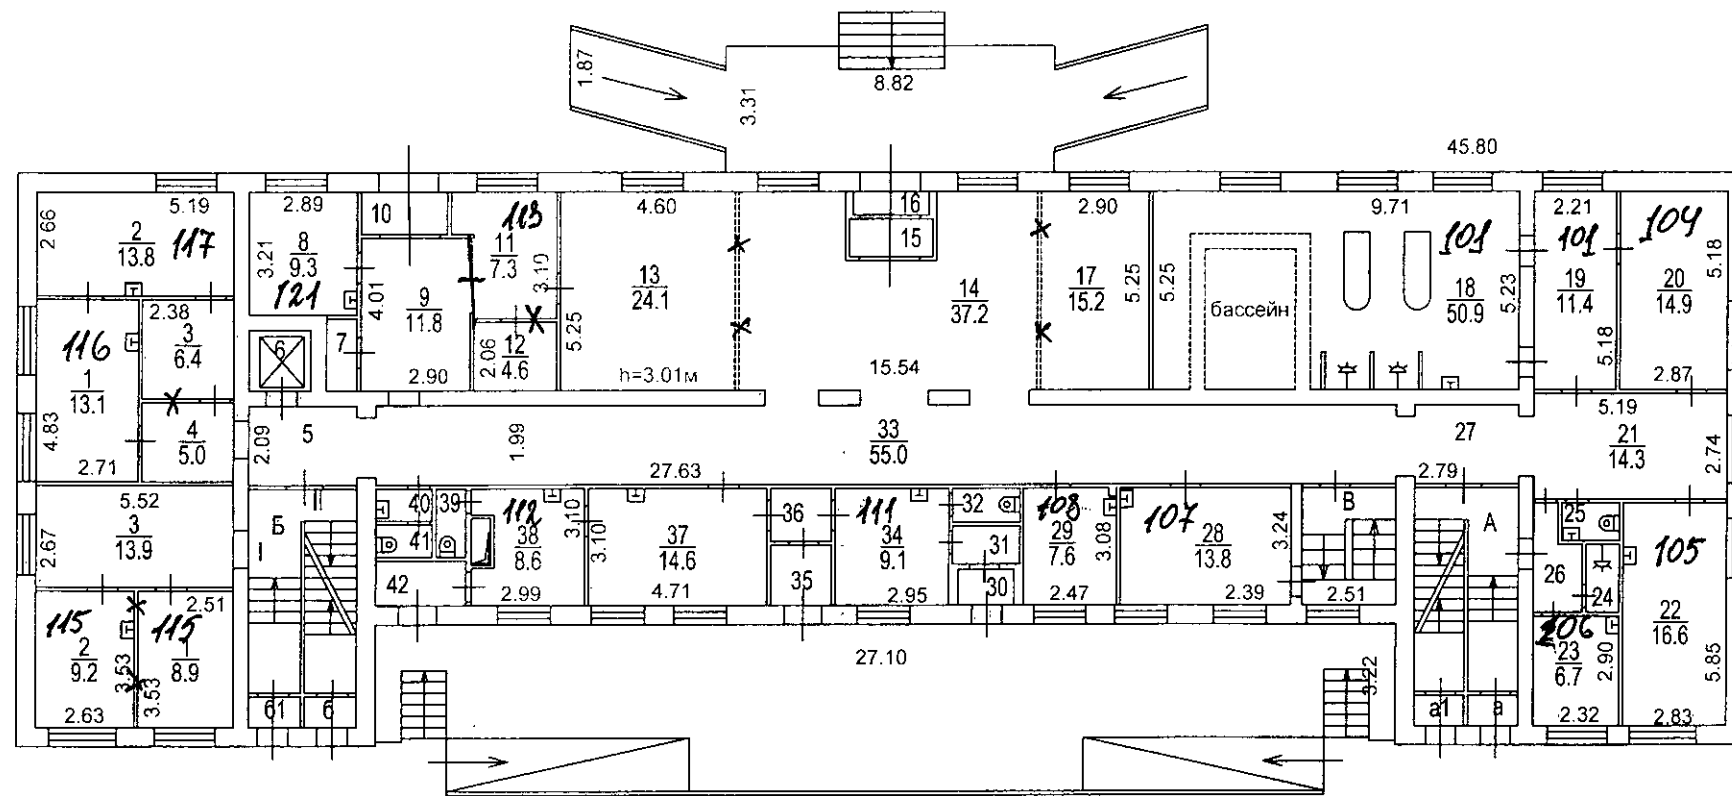


Масштаб 1:200

						Здание Филиала № 2 ГБУЗ «Детская городская поликлиника № 125 ДЗМ» по адресу: г. Москва, ул. Новгородская, д. 23А				
Изм.	Кол. уч.	Лист	№ док.	Подп.	Дата	Капитальный ремонт здания ГБУЗ		Стадия	Лист	Листов
Разработал								ПП	6	
Проверил										
ГИП										
ГАП						БТИ. План 1-го этажа		ГКУ "УКРиС"		
Ген. дир										
Н. контроль										



2 ЭТАЖ

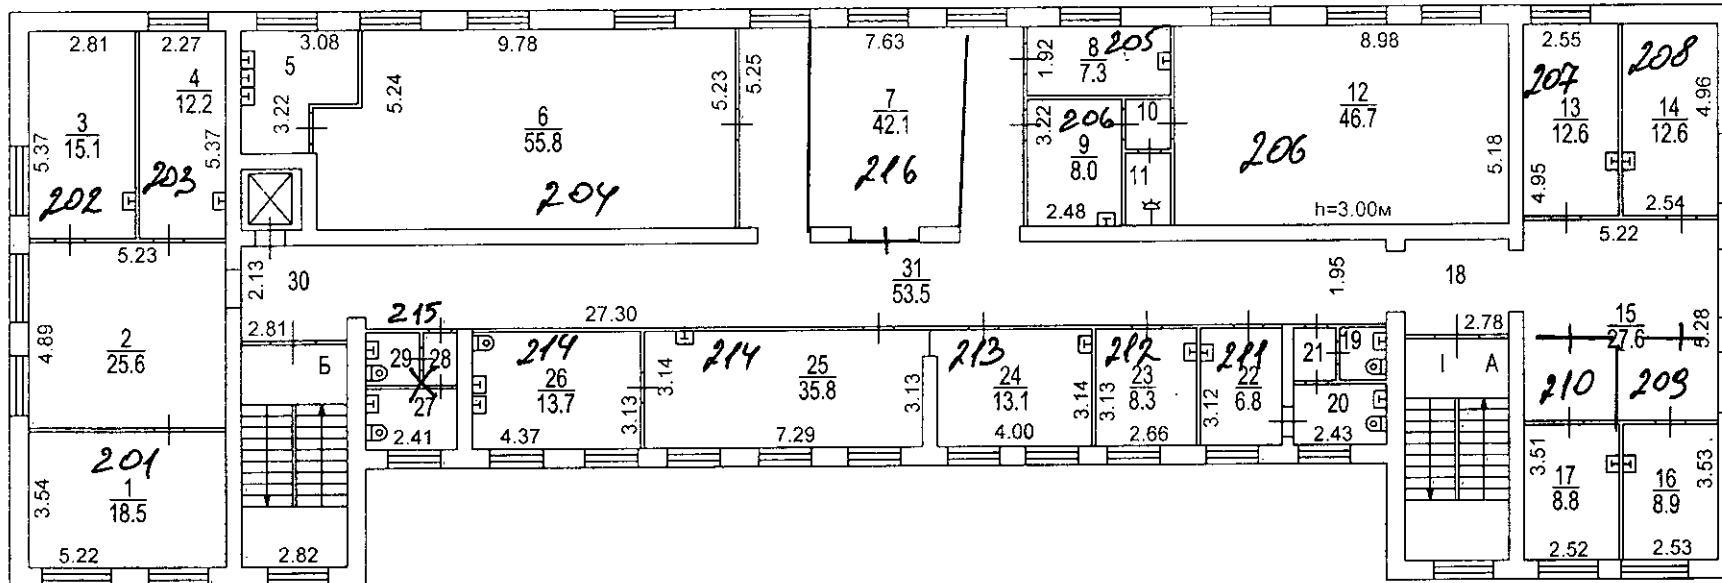

Масштаб 1:200

			Согласовано		
Инв. № подл.	Подп. и дата	Взам. инв. №			

						Здание Филиала № 2 ГБУЗ «Детская городская поликлиника № 125 ДЗМ» по адресу: г. Москва, ул. Новгородская, д. 23А			
Изм.	Кол. уч.	Лист	№ док.	Подп.	Дата				
Разработал						Капитальный ремонт здания ГБУЗ	Стадия	Лист	Листов
Проверил							ПП	7	
ГИП									
ГАП						БТИ. План 2-го этажа	ГКУ "УКРиС"		
Ген. дир									
Н. контроль									







ДЕТСКАЯ ГОРОДСКАЯ ПОЛИКЛИНИКА №125 ф.2 (филиал)  
УЛ. НОВГОРОДСКАЯ Д.23А  
ТИПОВОЕ 3-ЭТАЖНОЕ ЗДАНИЕ  
СХЕМА РАСПОЛОЖЕНИЯ СТРУКТУРНЫХ ПОДРАЗДЕЛЕНИЙ

ПОДВАЛ

Гардероб верхней одежды персонала

Помещение персонала

Помещение хранения

Помещение хранения

Помещение хранения

Помещение хранения отходов класса "Г"

Техническое помещение

Помещение хранения

Гардероб буфетчицы с с/у и душем

Техническое помещение

Гардероб персонала для домашней и рабочей одежды

Помещение хранения уборочного инвентаря с с/у

Помещение хранения чистого белья

Помещение хранения грязного белья

Техническое помещение

Электро-щитовая

Техническое помещение

Помещение хранения отходов класса "Б"

Техническое помещение

А

Б

2.82

6.06

2.75


6.06


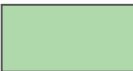






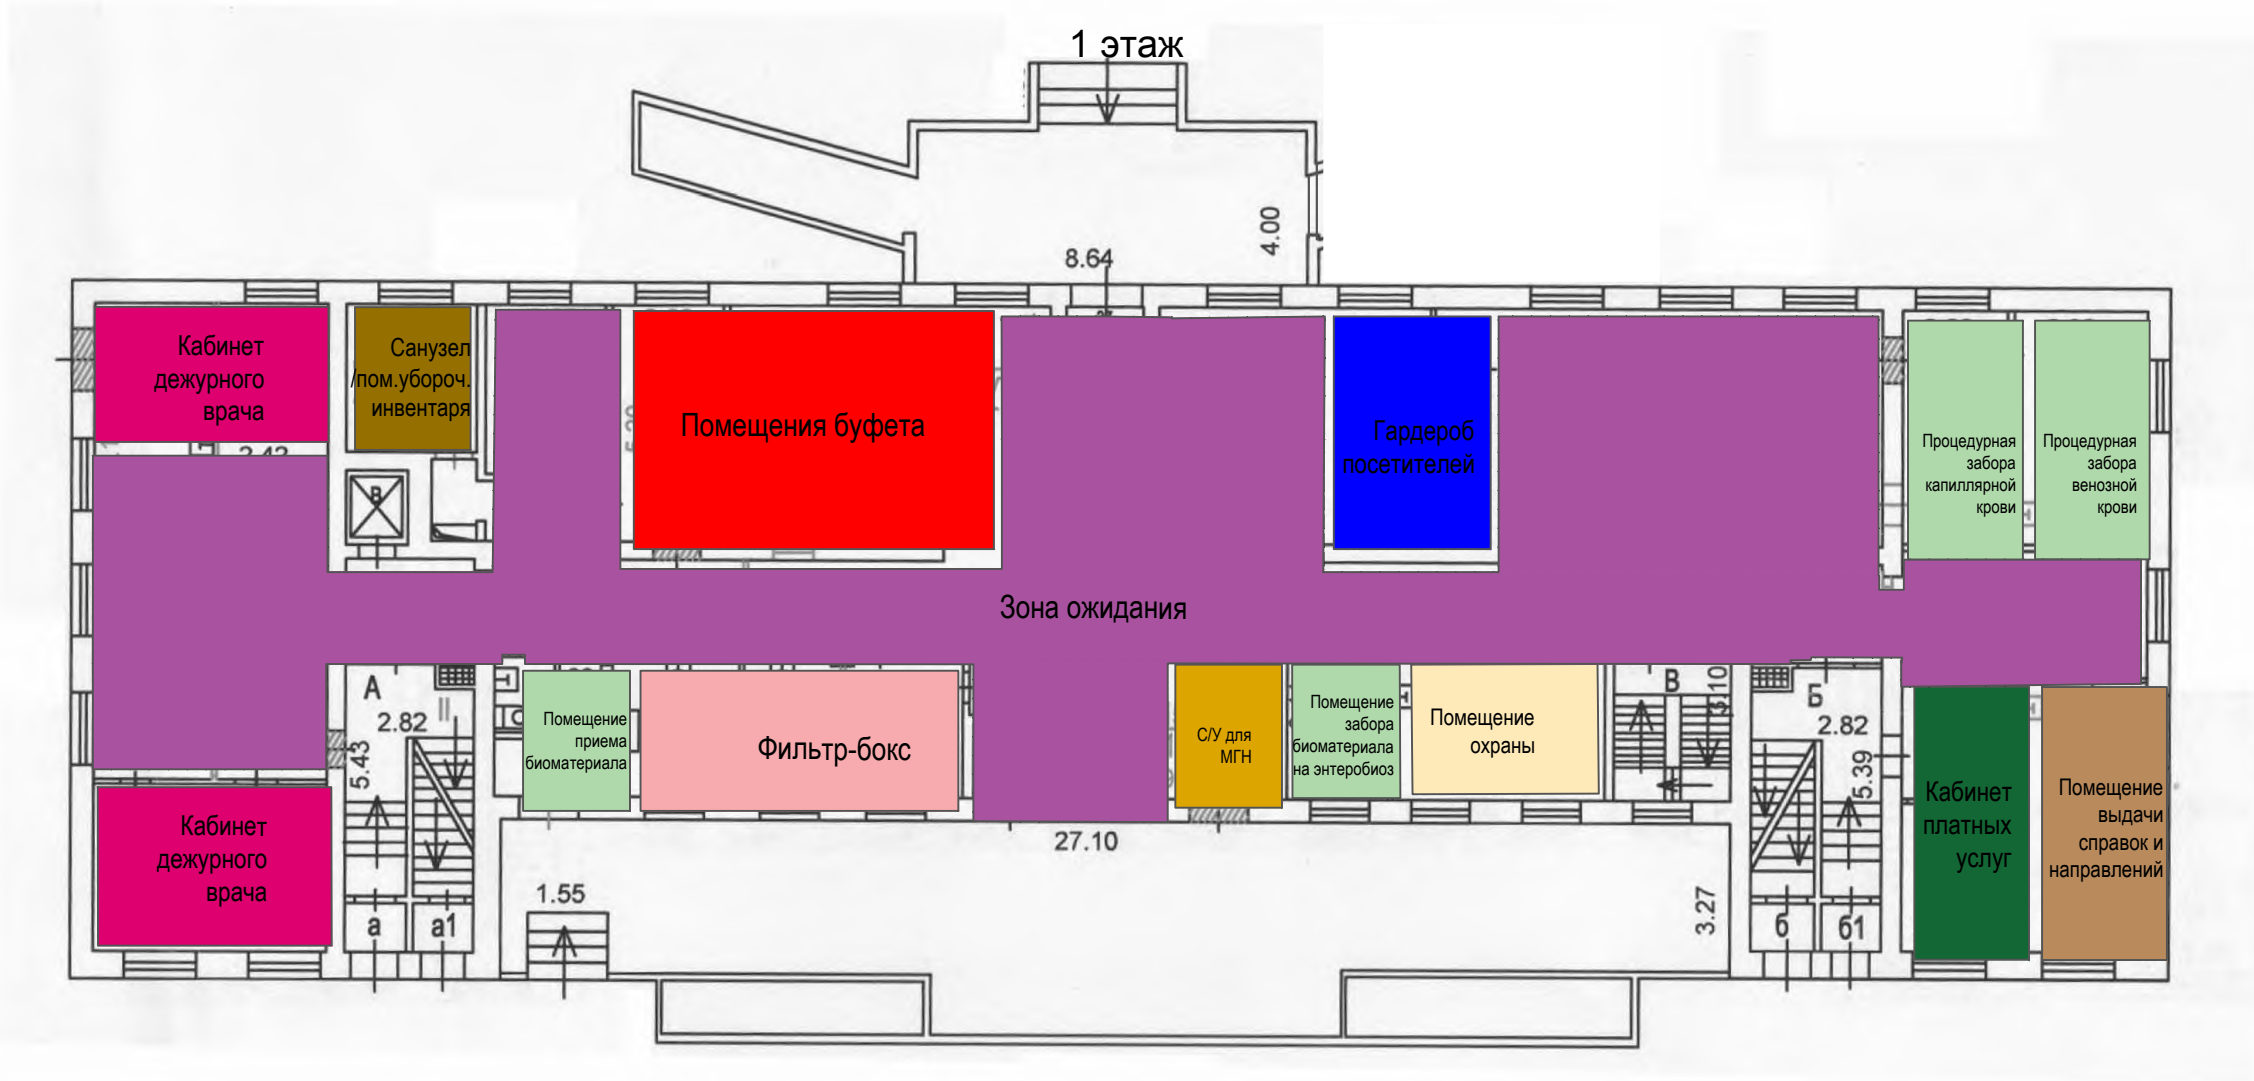


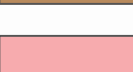
	-ЗОНЫ ОЖИДАНИЯ / ИГРОВЫЕ		-ПОМЕЩЕНИЯ БУФЕТА
	-ТЕХНИЧЕСКИЕ ПОМЕЩЕНИЯ		-ПОМЕЩЕНИЯ ХРАНЕНИЯ УБОРОЧНОГО ИНВЕНТАРЯ, ОТХОДОВ, ГРЯЗНОГО БЕЛЬЯ
	-ГАРДЕРОБЫ		-ПОМЕЩЕНИЯ ХРАНЕНИЯ
	-КОМНАТЫ ПЕРСОНАЛА		

						Здание Филиала № 2 ГБУЗ «Детская городская поликлиника № 125 ДЗМ» по адресу: г. Москва, ул. Новгородская, д. 23А			
Изм.	Кол. уч.	Лист	№ док.	Подп.	Дата	Капитальный ремонт здания ГБУЗ	Стадия	Лист	Листов
Разработал							ПП	9	
Проверил									
ГИП									
ГАП						МТЗ. План подвала	ГКУ "УКРиС"		
Ген. дир									
Н. контроль									



ДЕТСКАЯ ГОРОДСКАЯ ПОЛИКЛИНИКА №125 ф.2 (филиал)  
УЛ. НОВГОРОДСКАЯ Д.23А  
ТИПОВОЕ 3-ЭТАЖНОЕ ЗДАНИЕ  
СХЕМА РАСПОЛОЖЕНИЯ СТРУКТУРНЫХ ПОДРАЗДЕЛЕНИЙ



- |   |                          |   |                                    |   |                             |
|---|--------------------------|---|------------------------------------|---|-----------------------------|
|  | -ВОДОЛЕЧЕБНИЦА           |  | -ПРОЦЕДУРНЫЕ, ЗАБОР КРОВИ          |  | -САНУЗЛЫ                    |
|  | -ПЛАТНЫЕ УСЛУГИ          |  | -ГАРДЕРОБЫ                         |  | -АДМИНИСТРАТИВНЫЕ ПОМЕЩЕНИЯ |
|  | -ЗОНЫ ОЖИДАНИЯ / ИГРОВЫЕ |  | -КОМНАТЫ ПЕРСОНАЛА                 |   |                             |
|  | -ДЕЖУРНЫЙ ВРАЧ           |  | -ВЫДАЧА СПРАВОК, БОЛЬНИЧНЫХ ЛИСТОВ |   |                             |
|  | -ПОМЕЩЕНИЯ БУФЕТА        |  | -ПРИЕМНО-СМОТРОВОЙ ФИЛЬТР          |   |                             |

Согласовано			
Изм. № подл.	Подп. и дата	Взам. инв. №	

						Здание Филиала № 2 ГБУЗ «Детская городская поликлиника № 125 ДЗМ» по адресу: г. Москва, ул. Новгородская, д. 23А			
Изм.	Кол. уч.	Лист	№ док.	Подп.	Дата	Капитальный ремонт здания ГБУЗ	Стадия	Лист	Листов
Разработал							ПП	10	
Проверил									
ГИП									
ГАП									
Ген. дир						МТЗ. План 1-го этажа	ГКУ "УКРис"		
Н. контроль									



ДЕТСКАЯ ГОРОДСКАЯ ПОЛИКЛИНИКА №125 ф.2 (филиал)  
УЛ. НОВГОРОДСКАЯ Д.23А  
ТИПОВОЕ 3-ЭТАЖНОЕ ЗДАНИЕ  
СХЕМА РАСПОЛОЖЕНИЯ СТРУКТУРНЫХ ПОДРАЗДЕЛЕНИЙ

2 этаж



- |  |                                     |  |                                    |
|--|-------------------------------------|--|------------------------------------|
|  | -ОТДЕЛЕНИЕ МЕДИЦИНСКОЙ РЕАБИЛИТАЦИИ |  | -ПРОЦЕДУРНЫЕ, ЗАБОР КРОВИ          |
|  | -ОТДЕЛЕНИЕ ПЕДИАТРИИ                |  | -ВЫДАЧА СПРАВОК, БОЛЬНИЧНЫХ ЛИСТОВ |
|  | -КАБИНЕТ ЗДОРОВОГО РЕБЕНКА          |  | -ПОМЕЩЕНИЯ ХРАНЕНИЯ                |
|  | -ЗОНЫ ОЖИДАНИЯ / ИГРОВЫЕ            |  | -САНУЗЛЫ                           |


Согласовано			
Изм. № подл.	Подп. и дата	Взам. инв. №	

Изм.	Коп. уч.	Лист	№ док.	Подп.	Дата	Здание Филиала № 2 ГБУЗ «Детская городская поликлиника № 125 ДЗМ» по адресу: г. Москва, ул. Новгородская, д. 23А			
Разработал						Капитальный ремонт здания ГБУЗ	Стадия	Лист	Листов
Проверил							ПП	11	
ГИП									
ГАП						МТЗ. План 2-го этажа	ГКУ "УКРиС"		
Ген. дир									
Н. контроль									



ДЕТСКАЯ ГОРОДСКАЯ ПОЛИКЛИНИКА №125 ф.2 (филиал)  
УЛ. НОВГОРОДСКАЯ Д.23А  
ТИПОВОЕ 3-ЭТАЖНОЕ ЗДАНИЕ  
СХЕМА РАСПОЛОЖЕНИЯ СТРУКТУРНЫХ ПОДРАЗДЕЛЕНИЙ

3 этаж

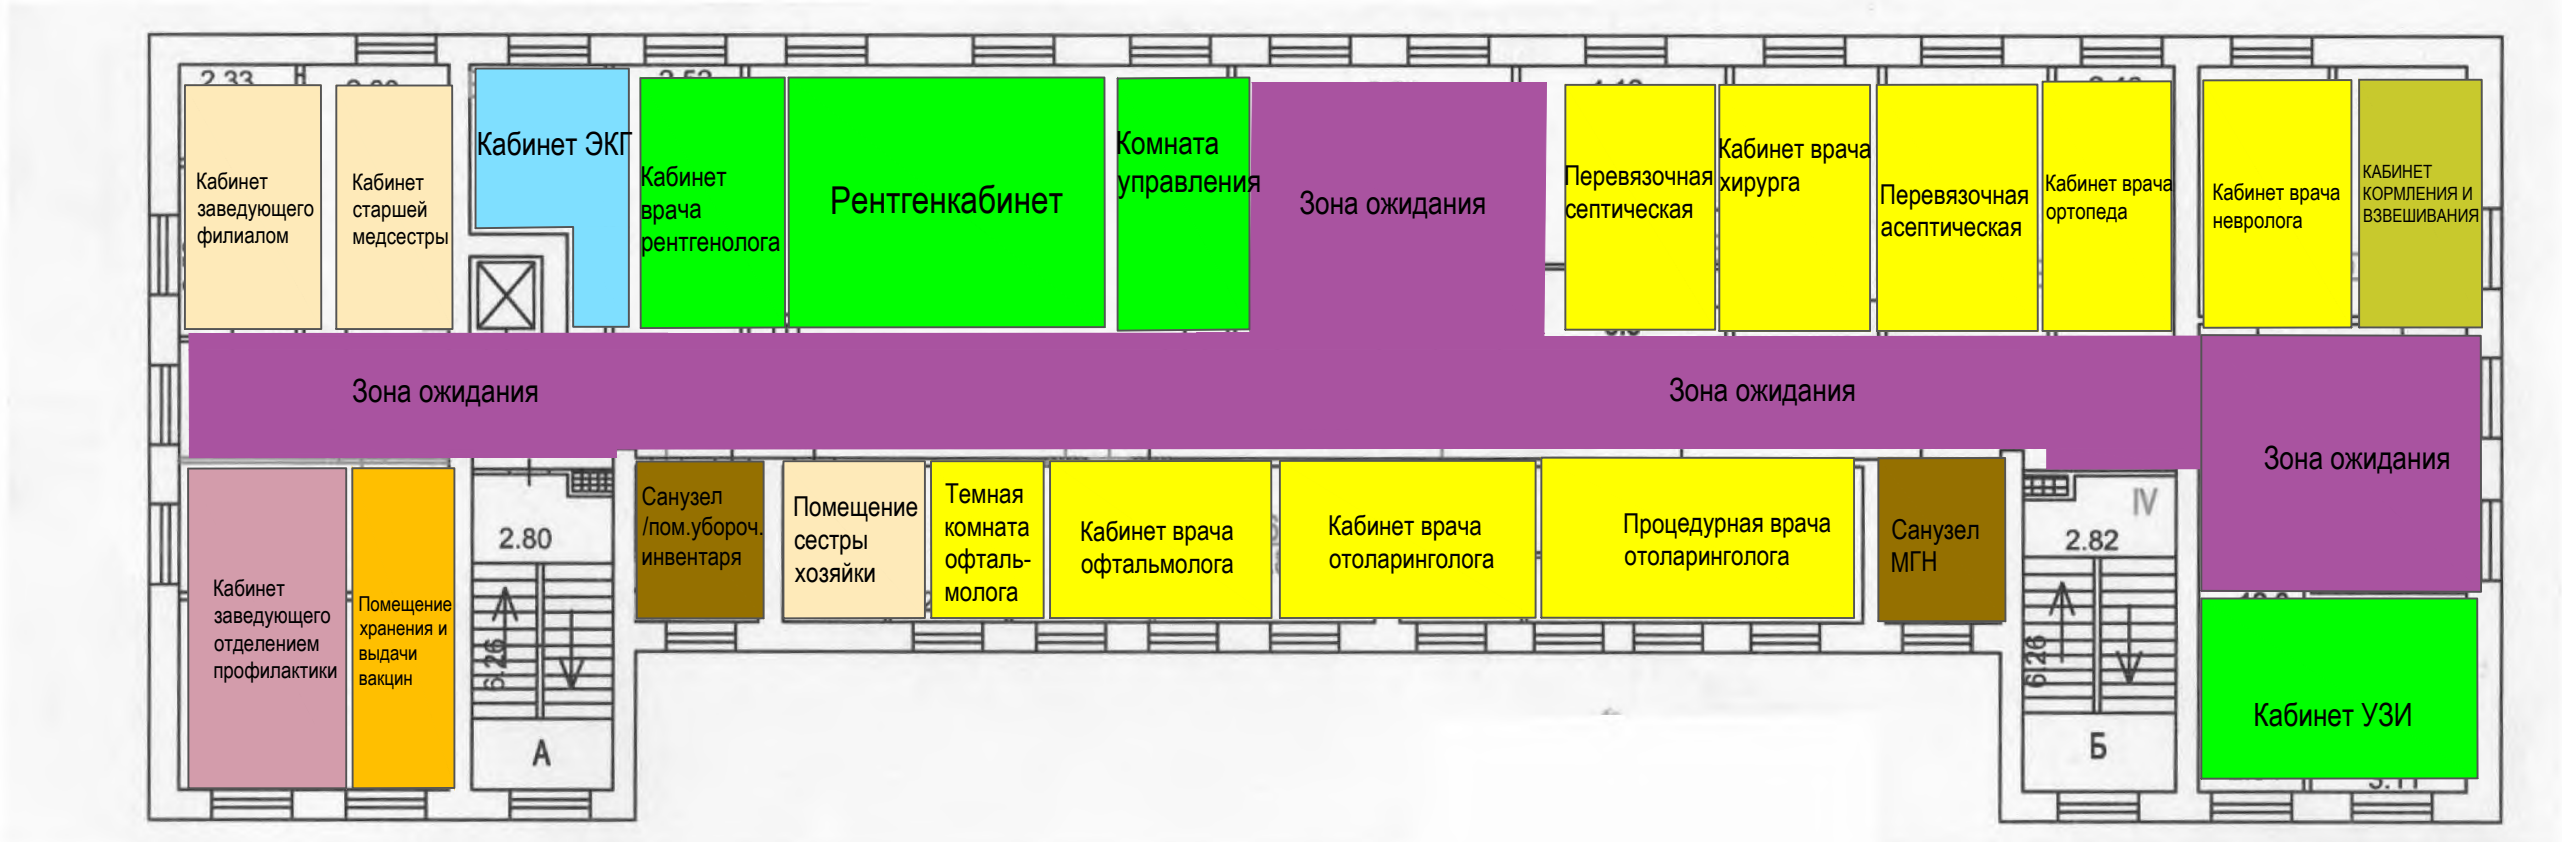

- |   |                                      |   |                             |
|---|--------------------------------------|---|-----------------------------|
|  | -ЗОНЫ ОЖИДАНИЯ / ИГРОВЫЕ             |  | -ПОМЕЩЕНИЯ ХРАНЕНИЯ         |
|  | -КАБИНЕТЫ ФУНКЦИОНАЛЬНОЙ ДИАГНОСТИКИ |  | -САНУЗЛЫ                    |
|  | -ОТДЕЛЕНИЕ ЛУЧЕВОЙ ДИАГНОСТИКИ       |  | -ОТДЕЛЕНИЕ ПЕДИАТРИИ        |
|  | -КАБИНЕТ ЗДОРОВОГО РЕБЕНКА           |  | -АДМИНИСТРАТИВНЫЕ ПОМЕЩЕНИЯ |
|  | -КАБИНЕТЫ ВРАЧЕЙ-СПЕЦИАЛИСТОВ        |   |                             |

Согласовано			
Изм. № подл.	Подп. и дата	Взам. инв. №	

							Здание Филиала № 2 ГБУЗ «Детская городская поликлиника № 125 ДЗМ» по адресу: г. Москва, ул. Новгородская, д. 23А			
Изм.	Коп. уч.	Лист	№ док.	Подп.	Дата	Капитальный ремонт здания ГБУЗ		Стадия	Лист	Листов
Разработал								ПП	12	
Проверил										
ГИП										
ГАП						МТЗ. План 3-го этажа		ГКУ "УКРиС"		
Ген. дир										
Н. контроль										