








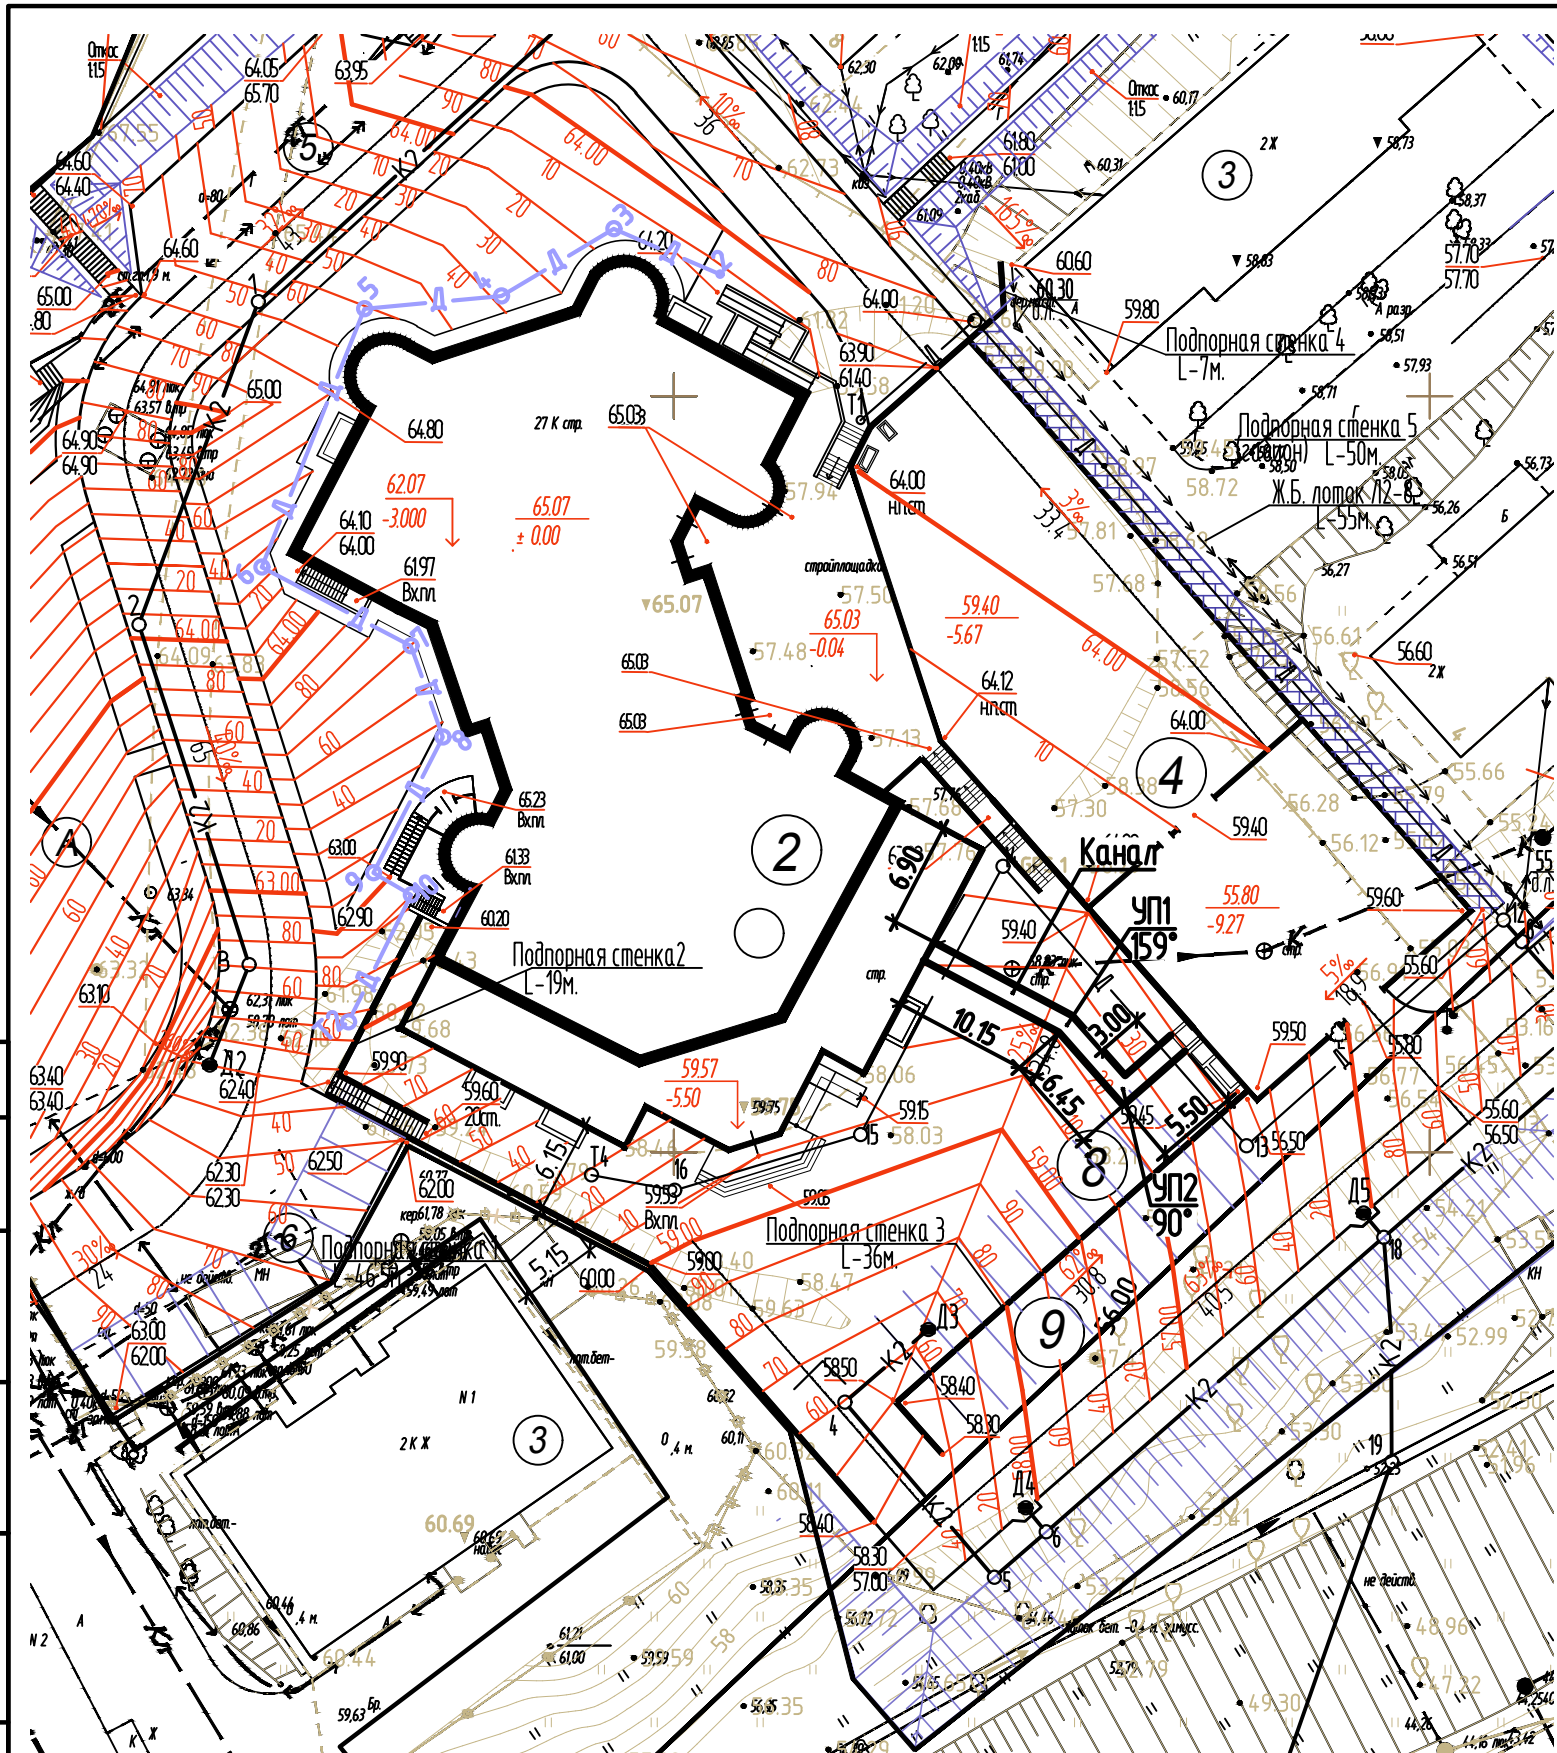


Ведомость жилых и общественных зданий и сооружений

Номер по плану	Обозначение типового проекта	Этажность	Количество		Площадь, м <sup>2</sup>				Строительный объем, м <sup>3</sup>	
			Квартир		Застройки		Общая		Здания	Всего
			Здания	Всего	Здания	Всего	Здания	Всего		
1	Жилой дом №1	27	1		Существующий					
2	Жилой дом №2	25	1	186		1574.77				
3	Жилой дом	2	5		Существующий					
4	Гараж на 45м/м	2	1			878				
5	Гостевая стоянка на 5 м/м									
6	Гостевая стоянка на 10 м/м									
7	Автостоянка на 105 м/м									
8	Гостевая стоянка на 11 м/м									
9	Гостевая стоянка на 12 м/м									
10	Очистные сооружения емк.									





Условные обозначения

-  Красная линия
-  Граница отвода территории по градостроительному плану
-  Условная граница благоустройства
-  Проектная отметка верха бортового камня
-  Проектная отметка рельефа
-  Отметка существующего рельефа
-  Проектные уклоны в % (промиллях)
-  Расстояние в м
-  сеть ливневой канализации



Согласовано

Взам. инв. №	
Подпись и дата	
Инв. № подл.	

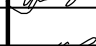2015.236.1500.1502 - ИОС4					
Множкквартирные жилые дома, здания смешанного использования, подземный гараж по ул.Тихоокеанской в Кировском районе г. Хабаровска					
Изм.	Кол.уч	Лист	№ док.	Подпись	Дата
Проект.	Меновщиков				05.19
Проверил	Москалев				05.19
ГИП	Василенко				05.19
Н.контр.	Москалев				05.19
Жилой дом № 2				Стадия	Лист
				П	11
Листов				Листов	
План. М1:500				ЗАО «Стройинвест Восток»	

Характеристика отопительно-вентиляционных систем


Обозначение системы	Кол. систем	Наименование обслуживаемого помещения (техн. оборудования)	Вентилятор							Электродвигатель			Воздуонагреватель						Фильтр				
			Тип	N	Схема исполн.	Положен.	L, м³/ч	P, Па	n, об/мин	Тип, исполн. по взрывозащите	N, кВт	n, об/мин	Тип	N	Кол.	Темп. нагрева, °C		Расход тепла, кВт	ΔP, Па	Тип	Кол.	ΔP, Па	
																от	до						
1	2	3	4	5	6	7	8	9	10	11	12	13	14	15	16	17	18	19	20	21	22	23	
П1	1	Офисы на -1 этаже (отм. -5,500)	LITENED 60-30 A.3.28-1,1x30.N				2550	350	2800	АИР71В2	1.1	2800	WH/3		1	-29	+18	40.6	117.2	FRU EU3	1	70.0	
П2	1	Офисы на 1 этаже (отм. -1,900)	LITENED 50-30 A.3.25-0,55x30.R				1920	350	2920	АИР63В2	0.55	2730	WH/3		1	-29	18	30.6	98.8	FRU EU3	1	59.0	
П3	1	Офисы на 2 этаже (отм. +1,700)	LITENED 60-30 A.3.28-1,1x30.N				2440	350	2800	АИР71В2	1.1	2800	WH/3		1	-29	18	38.8	108.8	FRU EU3	1	65.0	
П4	1	Офисы на 3 этаже (отм. +4,700)	LITENED 70-40 A.3.31-1,1x30.R				3000	350	2327	АИР71В2	1.1	2800	WH/3		1	-29	18	47.8	73.3	FRU EU3	1	44.0	
П5	1	Офисы на 1 этаже (отм. 0,000) между осями 1/20-1/24 и 2/12-2/20	KVR 200/1				300	250	2600	мотор-колесо	0.157	2600	KEA 200/6		1	-29	18	6.0**	9.3	KFC 200 EU3	1	23.0	
П6	1	Офисы на отметке -9,000 между осями А-Д	LITENED 50-25 A.3.22-0,37x30.N				1000	350	2730	АИР63А2	0.37	2730	WH/3		1	-29	18	15.9	44.4	FRU EU3	1	25.0	
П11	1	Шахты лифтов между осями И-Р	ОСА 501-100				31200	600	1450	А132S4	7.5	1450											
П12	1	Шахты лифтов между осями А-И	ОСА 501-100				31200	600	1450	А132S4	7.5	1450											
П13, П14	2	Шахты лифтов для пож. подразделений	ВРАН 9-080		1	Пр90°	16200	750	950	А132S6	5.5	950											
В1	1	Офисы на -1 этаже (отм. -5,500)	LITENED 60-30 G1.28-1,1x30.R				2480	350	2489	АИР71В2	1.1	2800											
В2	1	Офисы на 1 этаже (отм. -1,900)	LITENED 50-30 G1.25-0,55x30.N				1740	350	2730	АИР63В2	0.55	2730											
В3	1	Офисы на 2 этаже (отм. +1,700)	LITENED 50-30 G1.25-0,55x30.R				2340	350	3035	АИР63В2	0.55	2730											
В4	1	Офисы на 3 этаже (отм. +4,700)	LITENED 60-30 G1.28-1,1x30.N				2800	350	2800	АИР71В2	1.1	2800											
В5	1	Офисы на 1 этаже (отм. 0,000) между осями 1/20-1/24 и 2/12-2/20	KVR 160/1				300	250	2550	мотор-колесо	0.105	2550											
В6	1	Офисы на отметке -9,000 между осями А-Д	LITENED 50-25 G1.22-0,37x30.N				1000	350	2730	АИР62А2	0.370	2730											
В7	1	Санузлы и МОП в подвале	KVR 125/1				160	180	2450	мотор-колесо	0.071	2450											
В10, В11	2	Машинное отделение лифтов	FE040-VDQ/2CA7				2500	110	1125		0.28	1125											
ДУ1	1	Дымоудаление из коридоров жилого дома между осями И-Р	ВРАН-6-112		1	Л270°	15000	500	975	А200М6	22.0	975											
ДУ2	1	Дымоудаление из коридоров жилого дома между осями А-И	КРОВО90-080				15000	500	1460	АИР160М4	18.5	1460											
ДУ3	1	Дымоудаление из коридора на 22 этаже	-				13400	280															
ДУ4	1	Дымоудаление из коридоров офисов на 1-3 этажах	КРОВО61-071-ДУ400-Н-00750/4-У1				17350	600	1500		7.5	1500											
ПД1	1	Компенсация ДУ из коридоров жилого дома между осями И-Р	ВРАН9-056-ПД-Н-00300/4-У1-1-П0			Л0°	9100	600			3.0												
ПД2	1	Компенсация ДУ из коридоров жилого дома между осями А-И	ВРАН9-056-ПД-Н-00300/4-У1-1-П0			П0°	9100	600			3.0												
ПД3	1	Компенсация ДУ из коридора на 22 этаже	Естественный приток				8200																
ПД4	1	Компенсация ДУ из коридоров офисов на 1-3 этажах	ВРАН9-071-Т80-Н-00300/6-У1-1-П0-0			П0°	10850	600	1000		3.0	1000											

\* Свободный напор, Па  
 \*\* Нагрузка на электронагрев, кВт

Согласовано

Инд. № подл. Подп. и дата. Взам. инд. №

					2017	2007.236.1500.1502 - ИОС4					
						«Многоквартирные жилые дома, здания смешанного использования, подземный гараж по ул.Тихоокеанской в Кировском районе г. Хабаровска».					
Изм.	Кол.уч.	Лист	№ док.	Подпись	Дата						
Выполнил				Меновщиков	07.17						
Проверил				Москалеб	07.17						
ГИП				Василенко	07.17						
						Стадия	Лист	Листов			
						П	12				
						Характеристика отопительно-вентиляционных систем			ЗАО «Стройинвест Восток»		

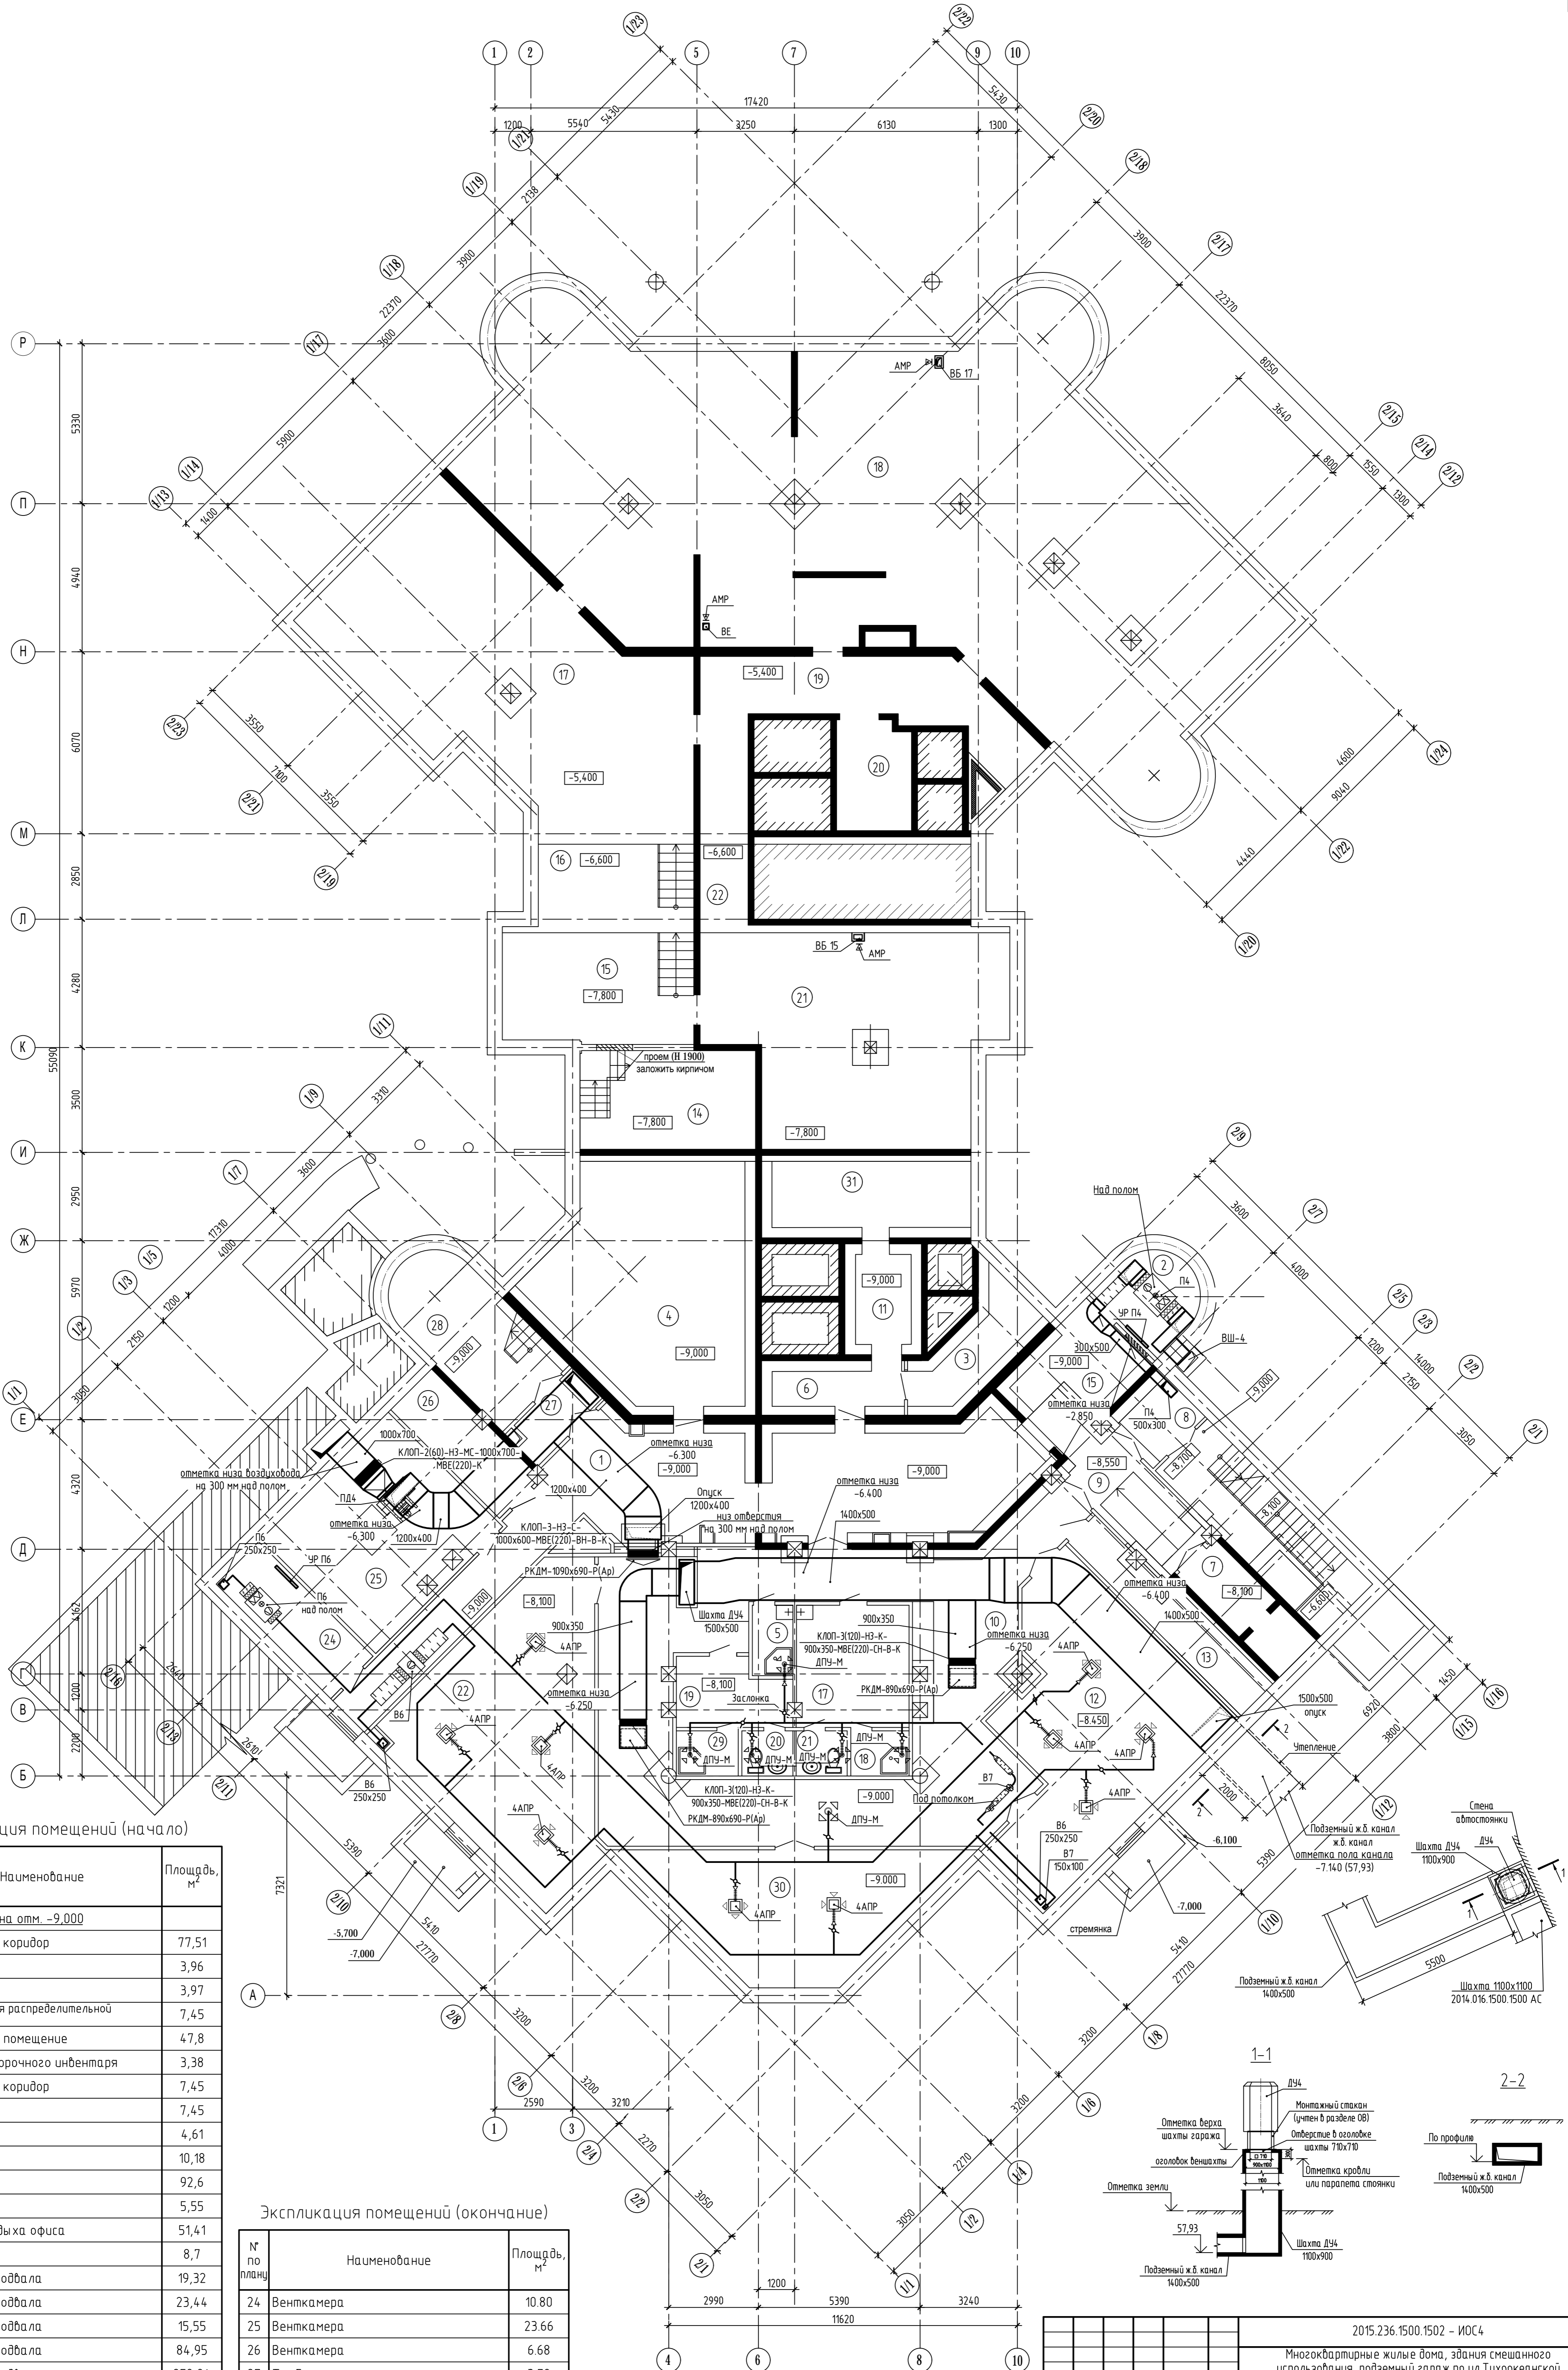


Экспликация помещений (начало)


№ по плану	Наименование	Площадь, м <sup>2</sup>
на отм. -9,000		
1	Технический коридор	77,51
2	Венткамера	3,96
2	Венткамера	3,97
3	Помещение для распределительной гребенки	7,45
4	Техническое помещение	47,8
5	Кладовая уборочного инвентаря	3,38
6	Технический коридор	7,45
7	Коридор	7,45
8	Тамбур	4,61
9	Коридор	10,18
10	Коридор	92,6
11	Коридор	5,55
12	Комната отдыха офиса	51,41
13	Коридор	8,7
14	Помещение подвала	19,32
15	Помещение подвала	23,44
16	Помещение подвала	15,55
17	Помещение подвала	84,95
18	Помещение подвала	250,84
19	Помещение подвала	31,56
20	Помещение подвала	8,98
21	Помещение подвала	59,68
22	Комната приема пищи офиса	53,31

Экспликация помещений (окончание)

№ по плану	Наименование	Площадь, м <sup>2</sup>
24	Венткамера	10,80
25	Венткамера	23,66
26	Венткамера	6,68
27	Тамбур	3,78
28	Лестничная клетка	16,83
29	МОП	3,10
30	Кладовая офиса	57,31
31	Подсобное помещение	14,61

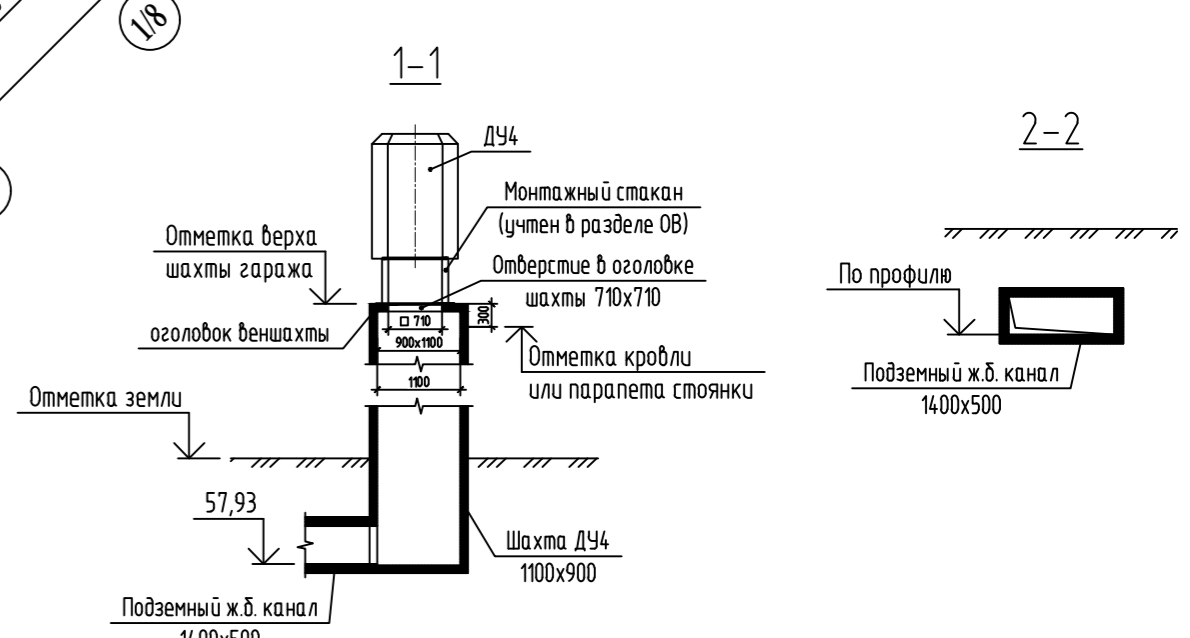

2015.236.1500.1502 - ИОС 4				
Многоквартирные жилые дома, здания смешанного использования, подземный гараж по ул. Тихоокеанской в Кировском районе г. Хабаровска				
Изм.	Кол.ч.	Лист	№ док.	Подпись
Проект	Мендшиков	05	19	
Проверил	Маскалев	05	19	
ГИП	Василенко	05	19	
Н.контр.	Маскалев	05	19	
Жилой дом № 2			Стадия	Лист
Вентиляция План подвала на отм. -9,000			П	13
3АО «Стройинвест Восток»				

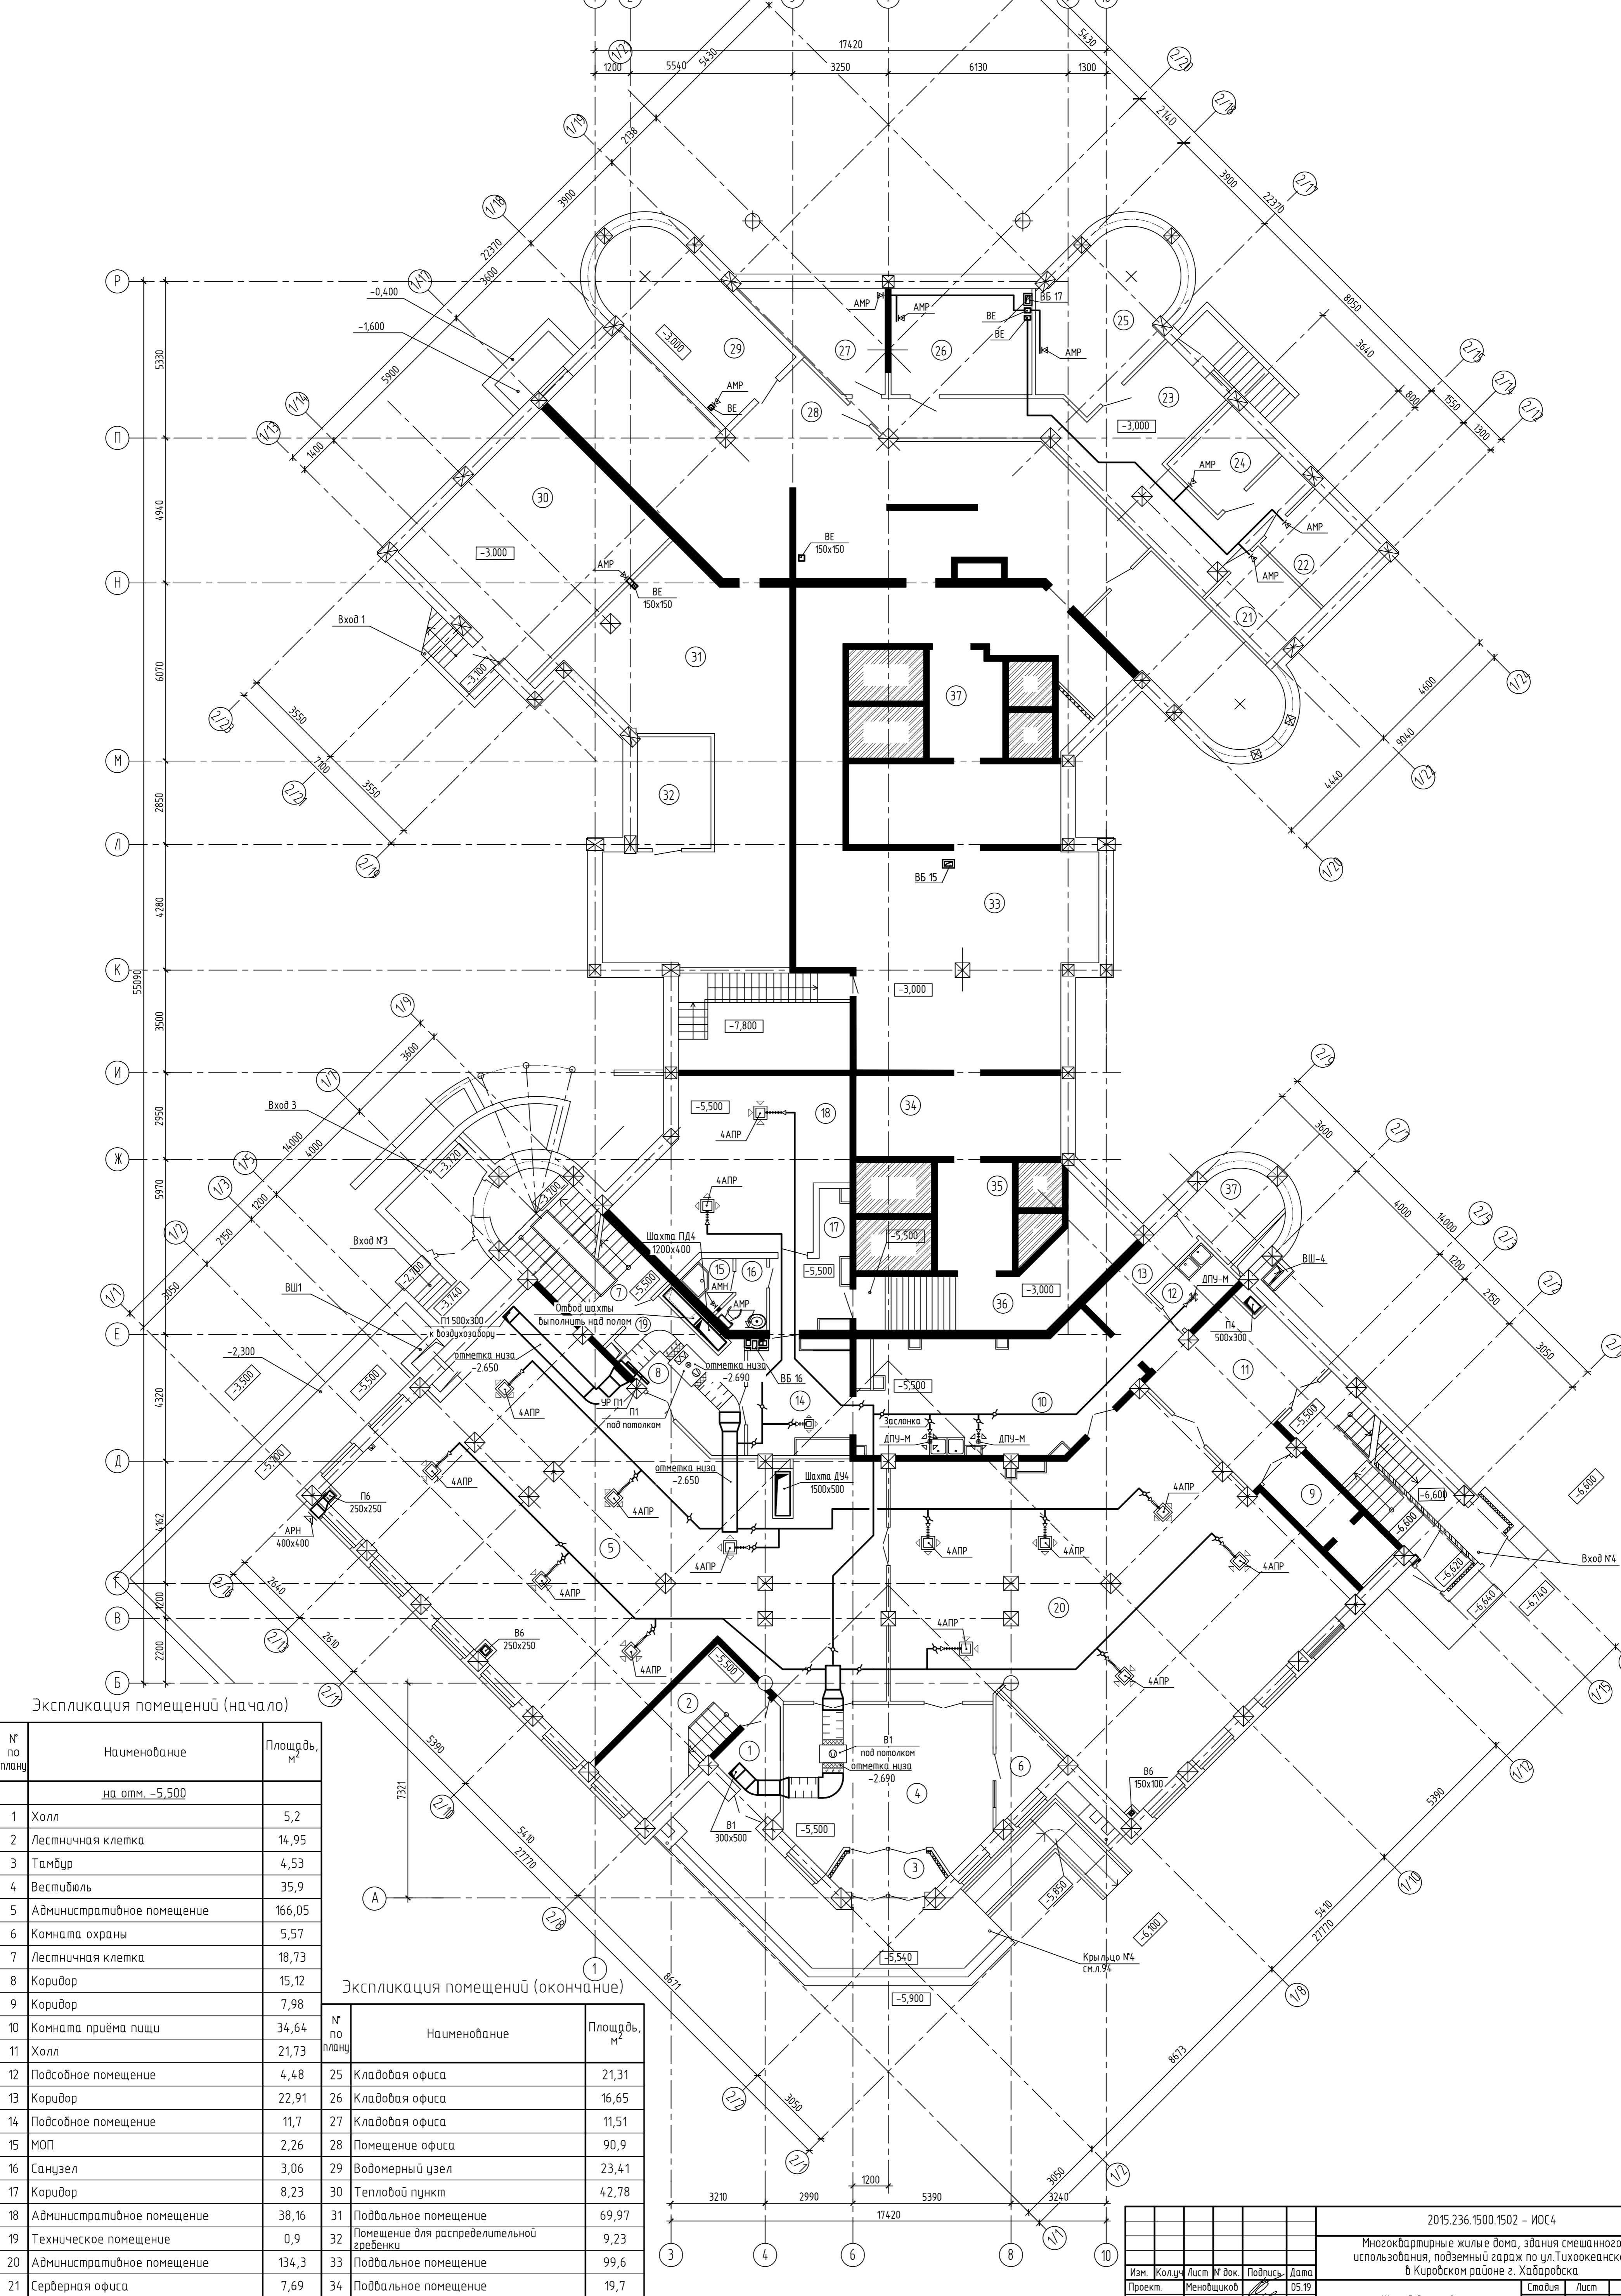


Экспликация помещений (начало)

№ по плану	Наименование	Площадь, м²
на отм. -5,500		
1	Холл	5,2
2	Лестничная клетка	14,95
3	Тамбур	4,53
4	Вестибюль	35,9
5	Административное помещение	166,05
6	Комната охраны	5,57
7	Лестничная клетка	18,73
8	Коридор	15,12
9	Коридор	7,98
10	Комната приёма пищи	34,64
11	Холл	21,73
12	Подсобное помещение	4,48
13	Коридор	22,91
14	Подсобное помещение	11,7
15	МОП	2,26
16	Санузел	3,06
17	Коридор	8,23
18	Административное помещение	38,16
19	Техническое помещение	0,9
20	Административное помещение	134,3
21	Серверная офиса	7,69
22	Серверная офиса	7,82
23	Коридор	35,43
24	Кладовая офиса	7,08

Экспликация помещений (окончание)

№ по плану	Наименование	Площадь, м²
25	Кладовая офиса	21,31
26	Кладовая офиса	16,65
27	Кладовая офиса	11,51
28	Помещение офиса	90,9
29	Водомерный узел	23,41
30	Тепловой пункт	42,78
31	Подвальное помещение	69,97
32	Помещение для распределительной гребенки	9,23
33	Подвальное помещение	99,6
34	Подвальное помещение	19,7
35	Подвальное помещение	9,44
36	Подвальное помещение	19,88
37	Венткамера	17,07

2015.236.1500.1502 - ИОС4				
Многоквартирные жилые дома, здания смешанного использования, подземный гараж по ул. Тихоокеанской в Кировском районе г. Хабаровска				
Изм.	Колуч.	Лист № док.	Подпись	Дата
Проект	Мендшиков	05.19		05.19
Проверил	Москалев	05.19		05.19
ГИП	Василенко	05.19		05.19
Н.контр.	Москалев	05.19		05.19
Жилой дом № 2			Стадия	Лист
Вентиляция. План подвала на отм. -3,000, -5,500.			П	14
3АО «Стройинвест Восток»				

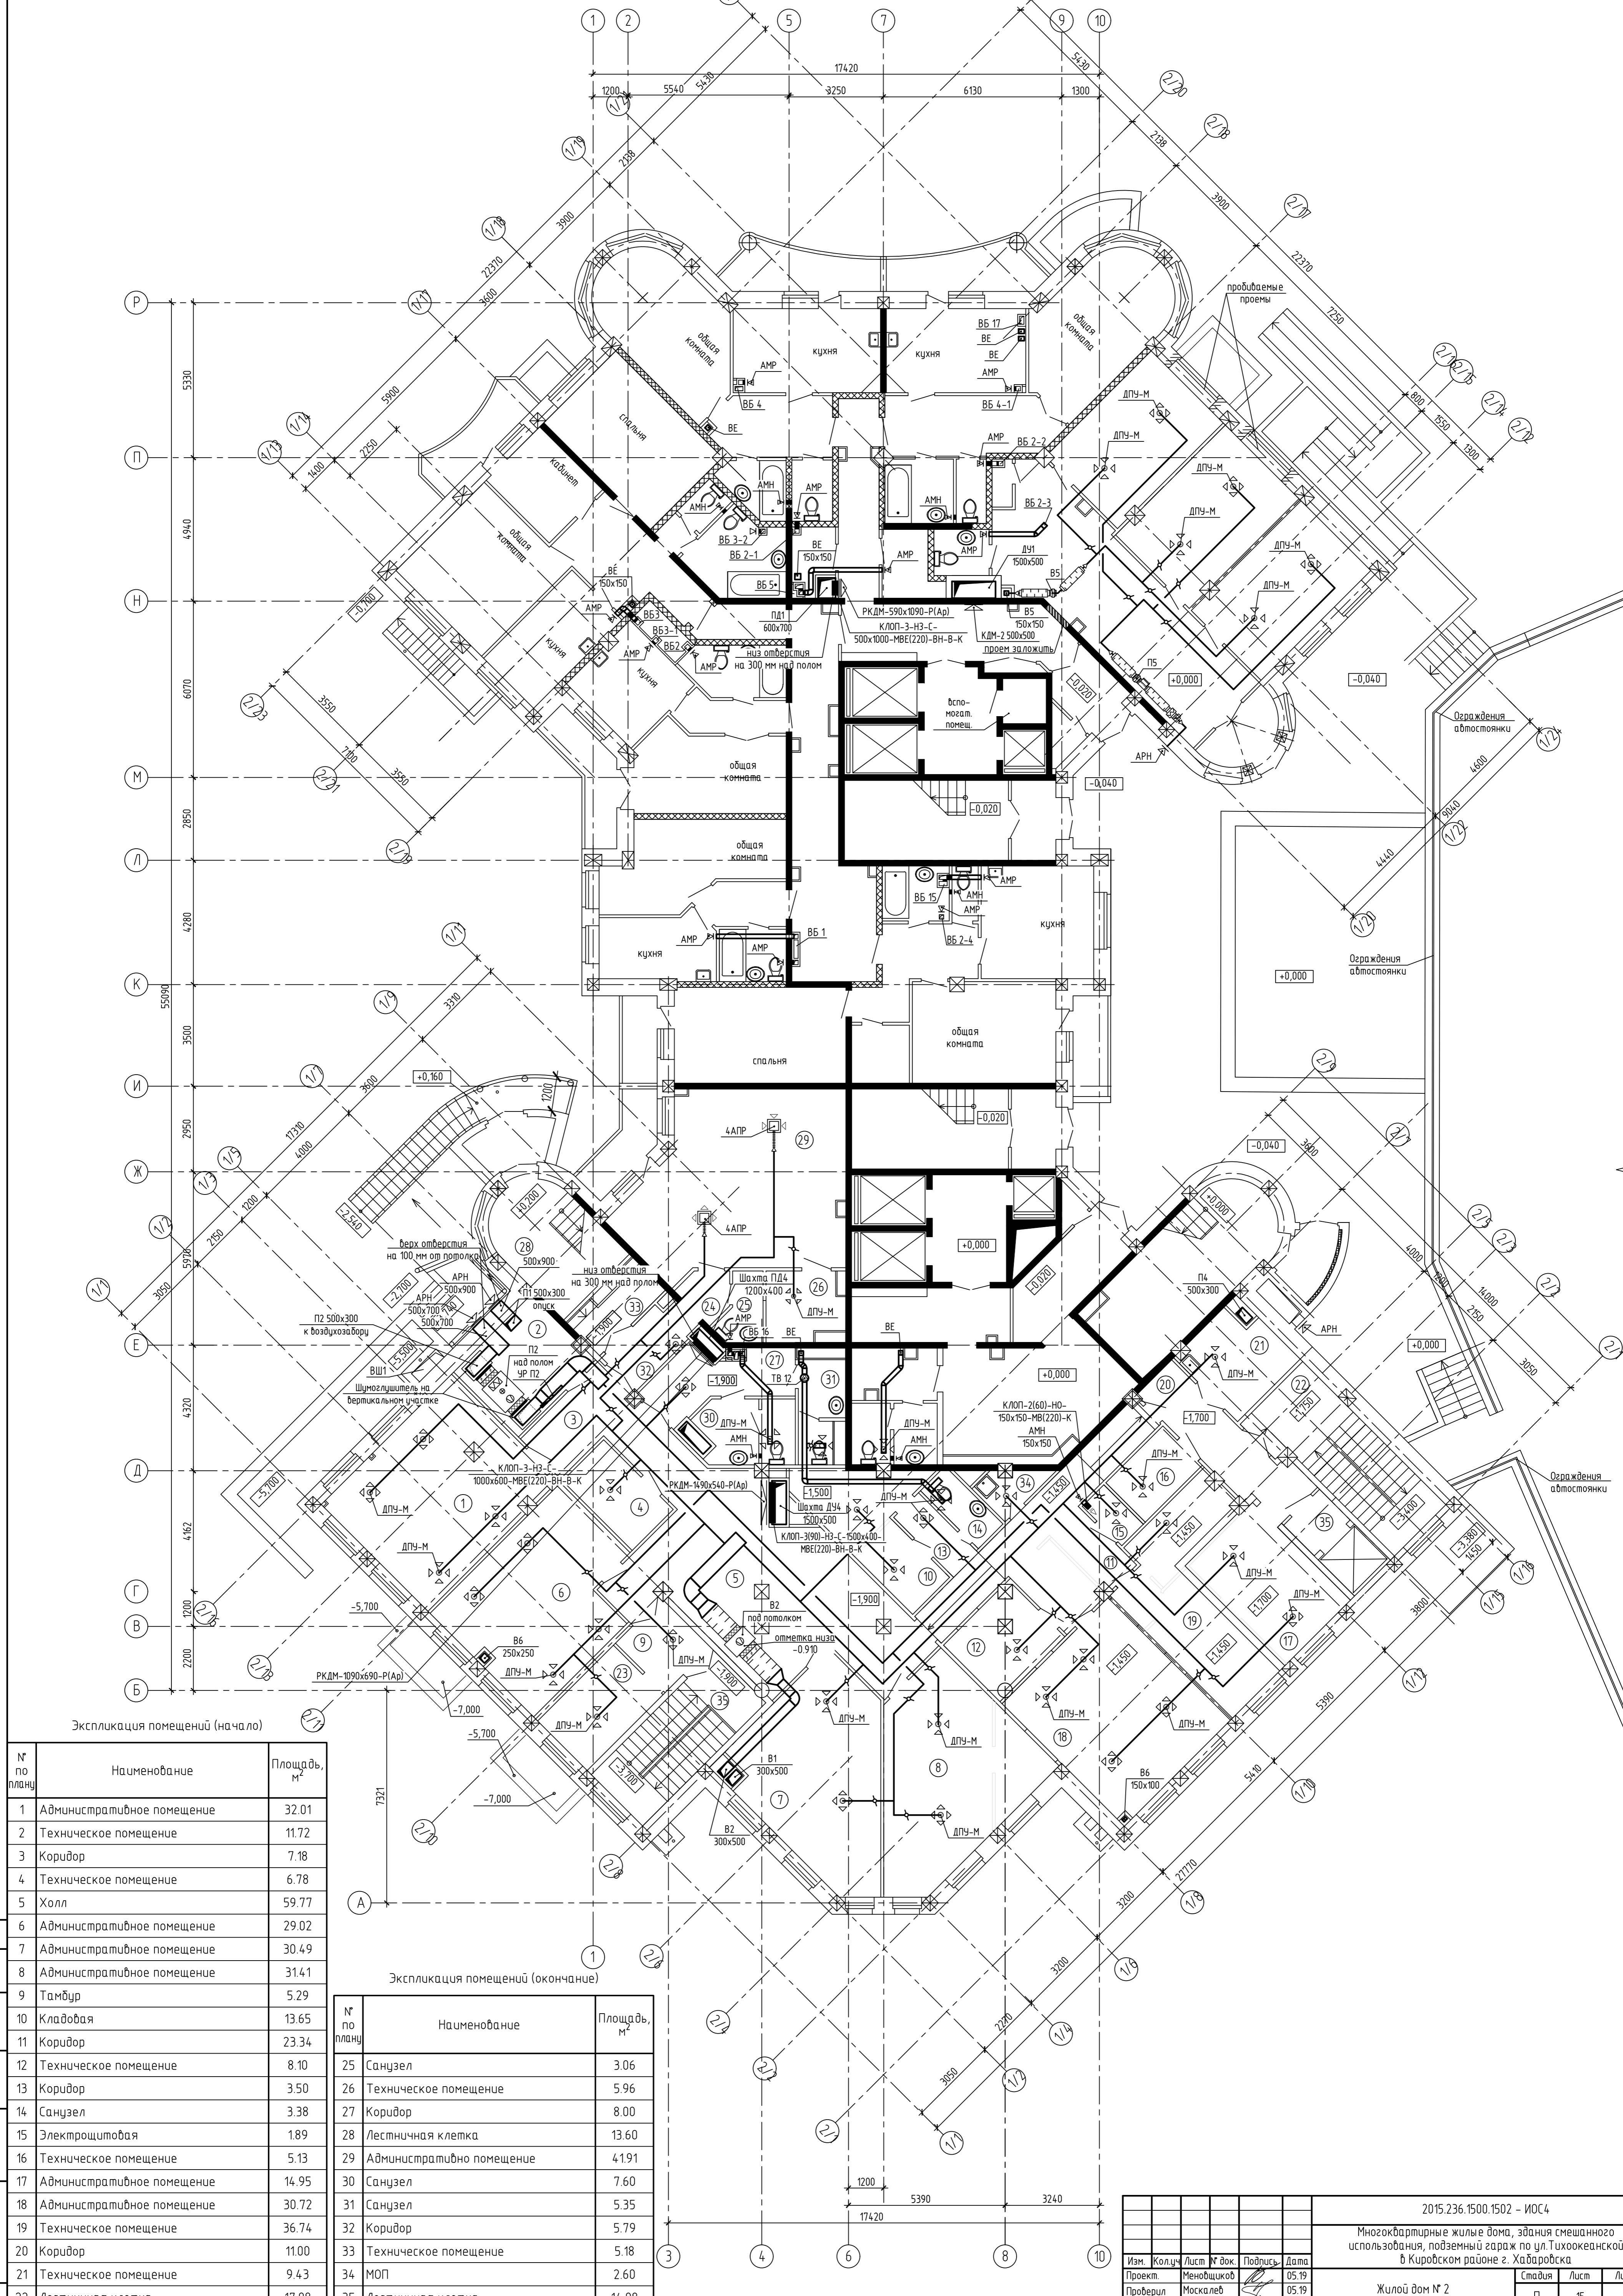


Экспликация помещений (начало)

№ по плану	Наименование	Площадь, м²
1	Административное помещение	32.01
2	Техническое помещение	11.72
3	Коридор	7.18
4	Техническое помещение	6.78
5	Холл	59.77
6	Административное помещение	29.02
7	Административное помещение	30.49
8	Административное помещение	31.41
9	Тамбур	5.29
10	Кладовая	13.65
11	Коридор	23.34
12	Техническое помещение	8.10
13	Коридор	3.50
14	Санузел	3.38
15	Электрощитовая	1.89
16	Техническое помещение	5.13
17	Административное помещение	14.95
18	Административное помещение	30.72
19	Техническое помещение	36.74
20	Коридор	11.00
21	Техническое помещение	9.43
22	Лестничная клетка	17.98
23	Комната охраны	8.85
24	Тамбур	2.26

Экспликация помещений (окончание)


№ по плану	Наименование	Площадь, м²
25	Санузел	3.06
26	Техническое помещение	5.96
27	Коридор	8.00
28	Лестничная клетка	13.60
29	Административное помещение	4.191
30	Санузел	7.60
31	Санузел	5.35
32	Коридор	5.79
33	Техническое помещение	5.18
34	МОП	2.60
35	Лестничная клетка	14.98
36	Подсобное помещение	36.16
37	Подсобное помещение	22.92

2015.236.1500.1502 - ИОС 4					
Многоквартирные жилые дома, здания смешанного использования, подземный гараж по ул. Тихоокеанской в Кировском районе г. Хабаровска					
Изм.	Колуч.	Лист	№ док.	Подпись	Дата
Проект	Мендшиков	15	05.19		05.19
Проверил	Маскалев	15	05.19		05.19
ГИП	Василенко	15	05.19		05.19
Н.контр.	Маскалев	15	05.19		05.19
Жилой дом № 2			Стадия	Лист	Листов
Вентиляция. План 1 этажа на отм.+0,000, на отм.-1,900			П	15	
					3АО «Стройинвест Восток»

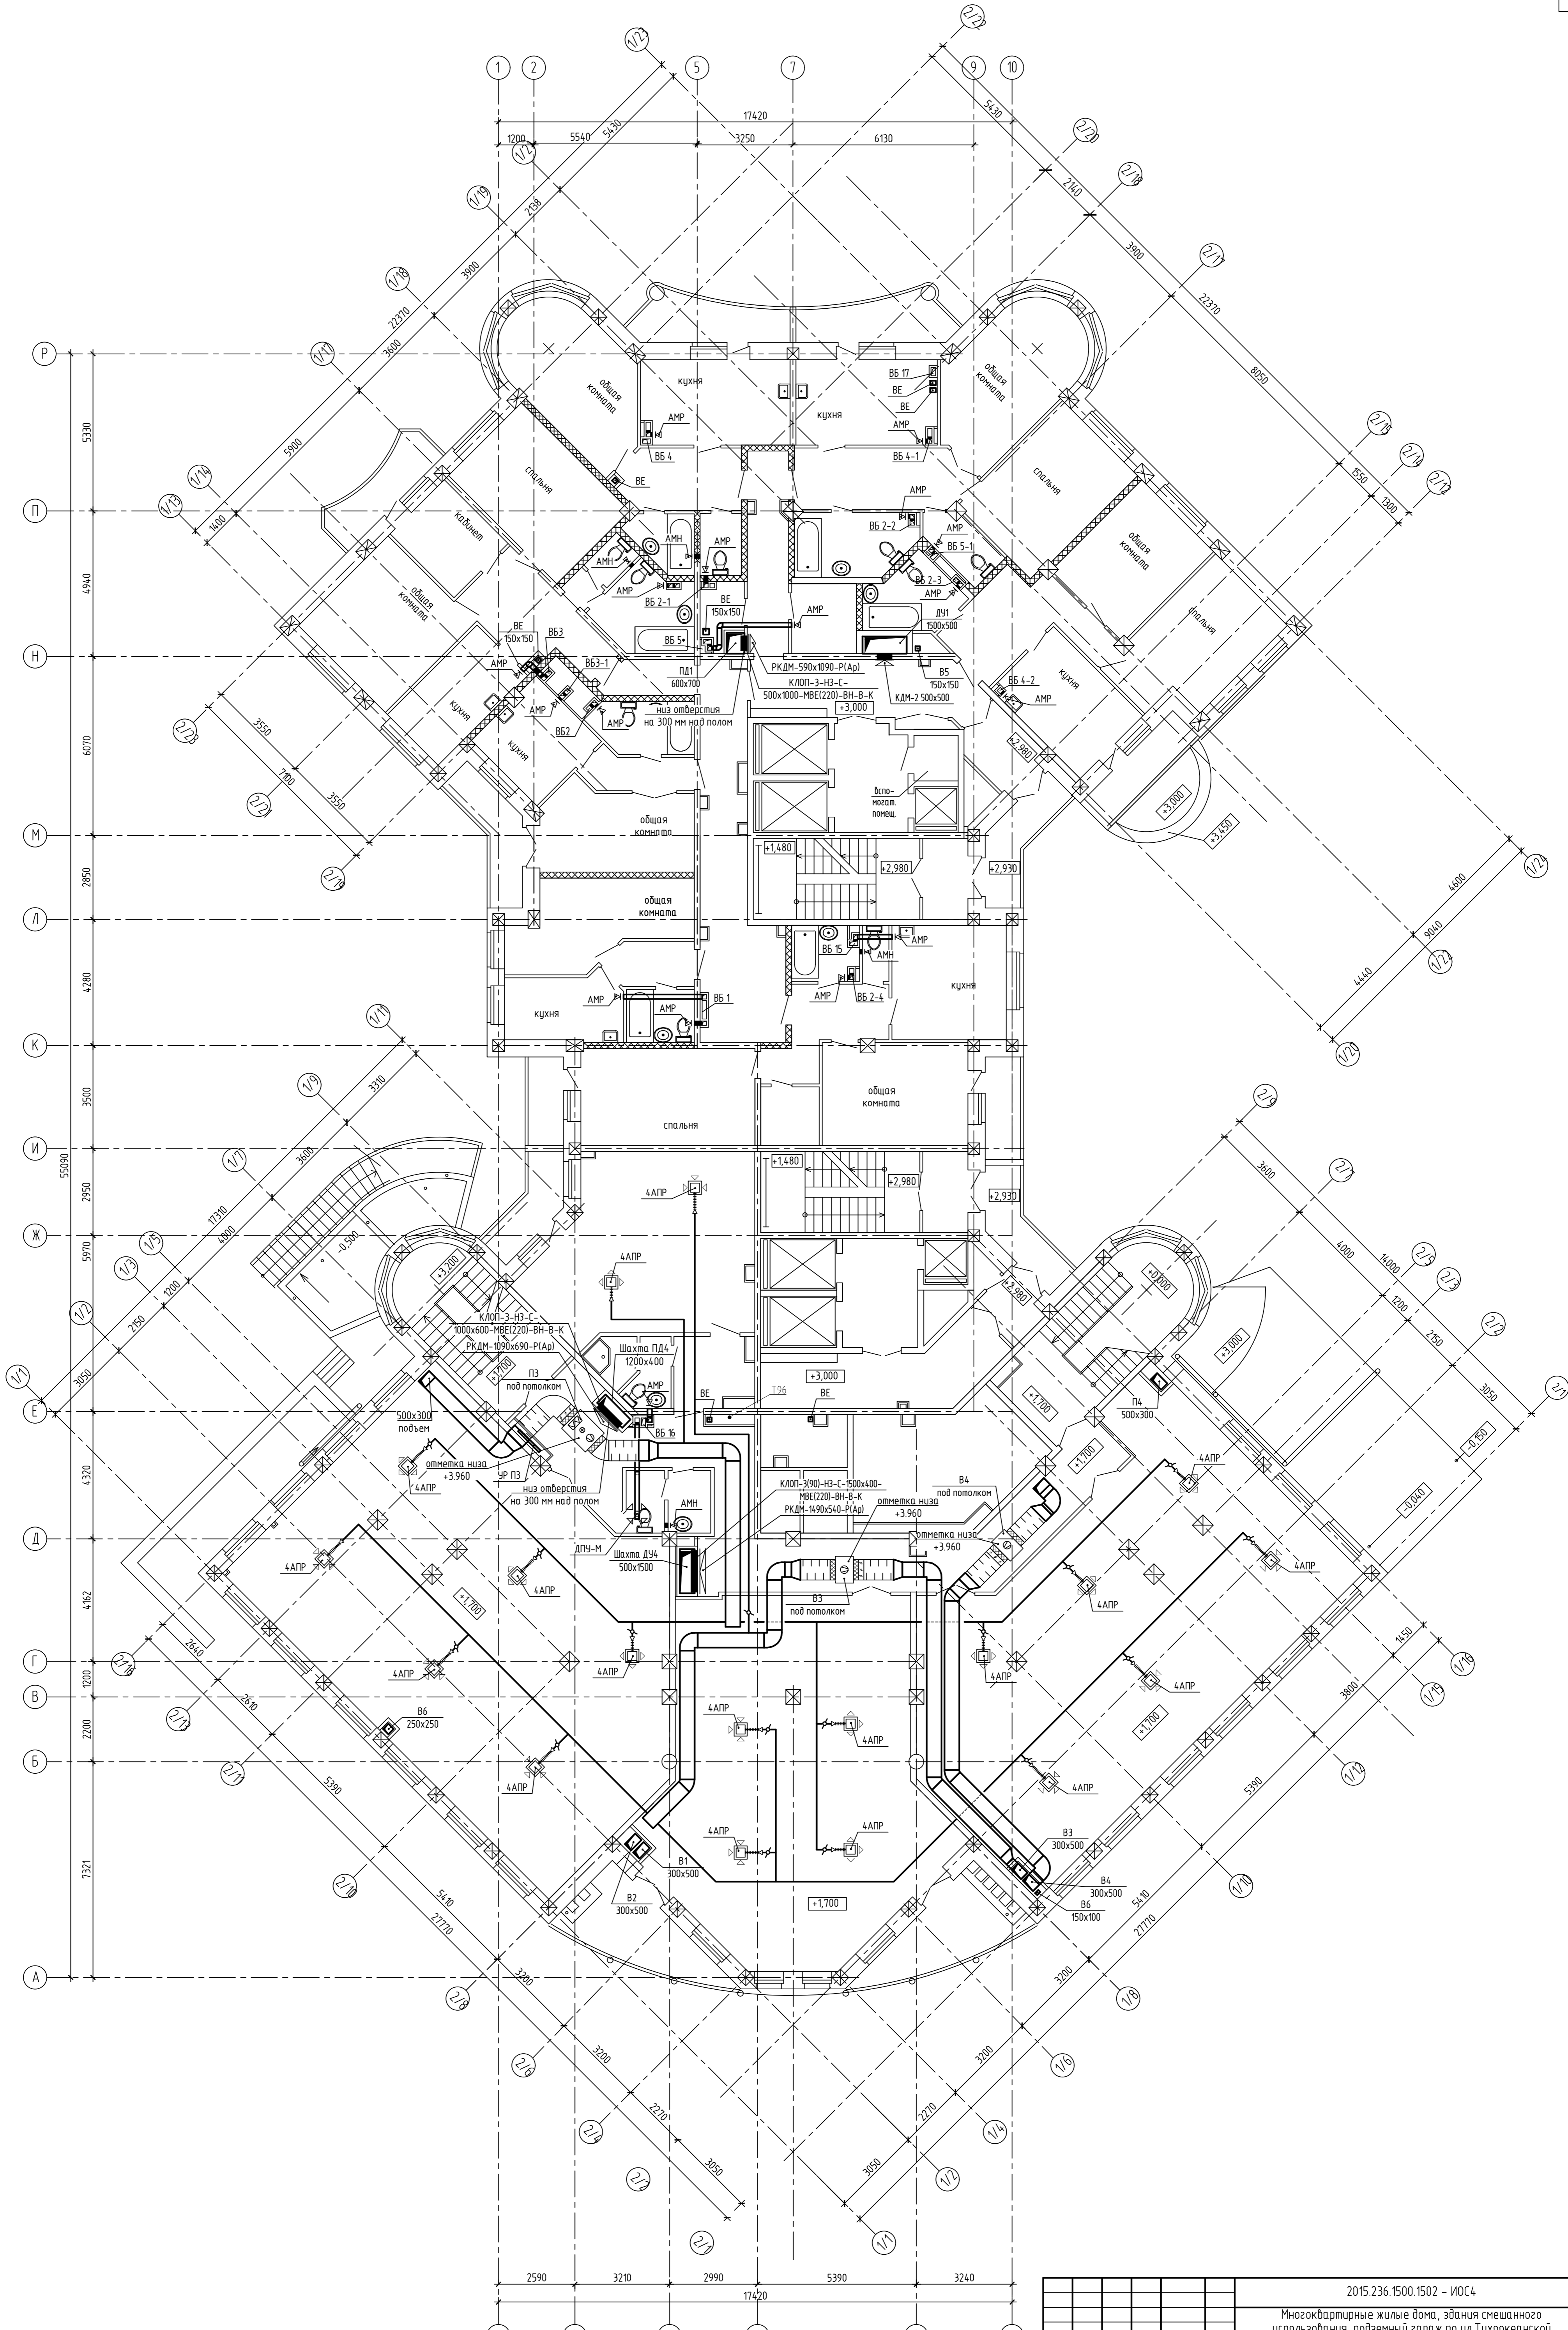


Создано	
Изм. №	
Исполн.	
Проверено	
Дата	
Лист	
Взам. инв. №	
Инв. № подл.	

2015.236.1500.1502 - ИОС 4					
Многоквартирные жилые дома, здания смешанного использования, подземный гараж по ул. Тихоокеанской в Кировском районе г. Хабаровска					
Изм.	Кол.ч.	Лист	№ док.	Подпись	Дата
Проект		Менюшков			05.19
Проверил		Маскалев			05.19
ГИП		Василенко			05.19
Исполн.		Маскалев			05.19
Жилой дом № 2			Стация	Лист	Листов
Вентиляция. План 2 этажа на отм. +3.000, на отм. +1.700			П	16	
			ЗАО «Стройинвест Восток»		

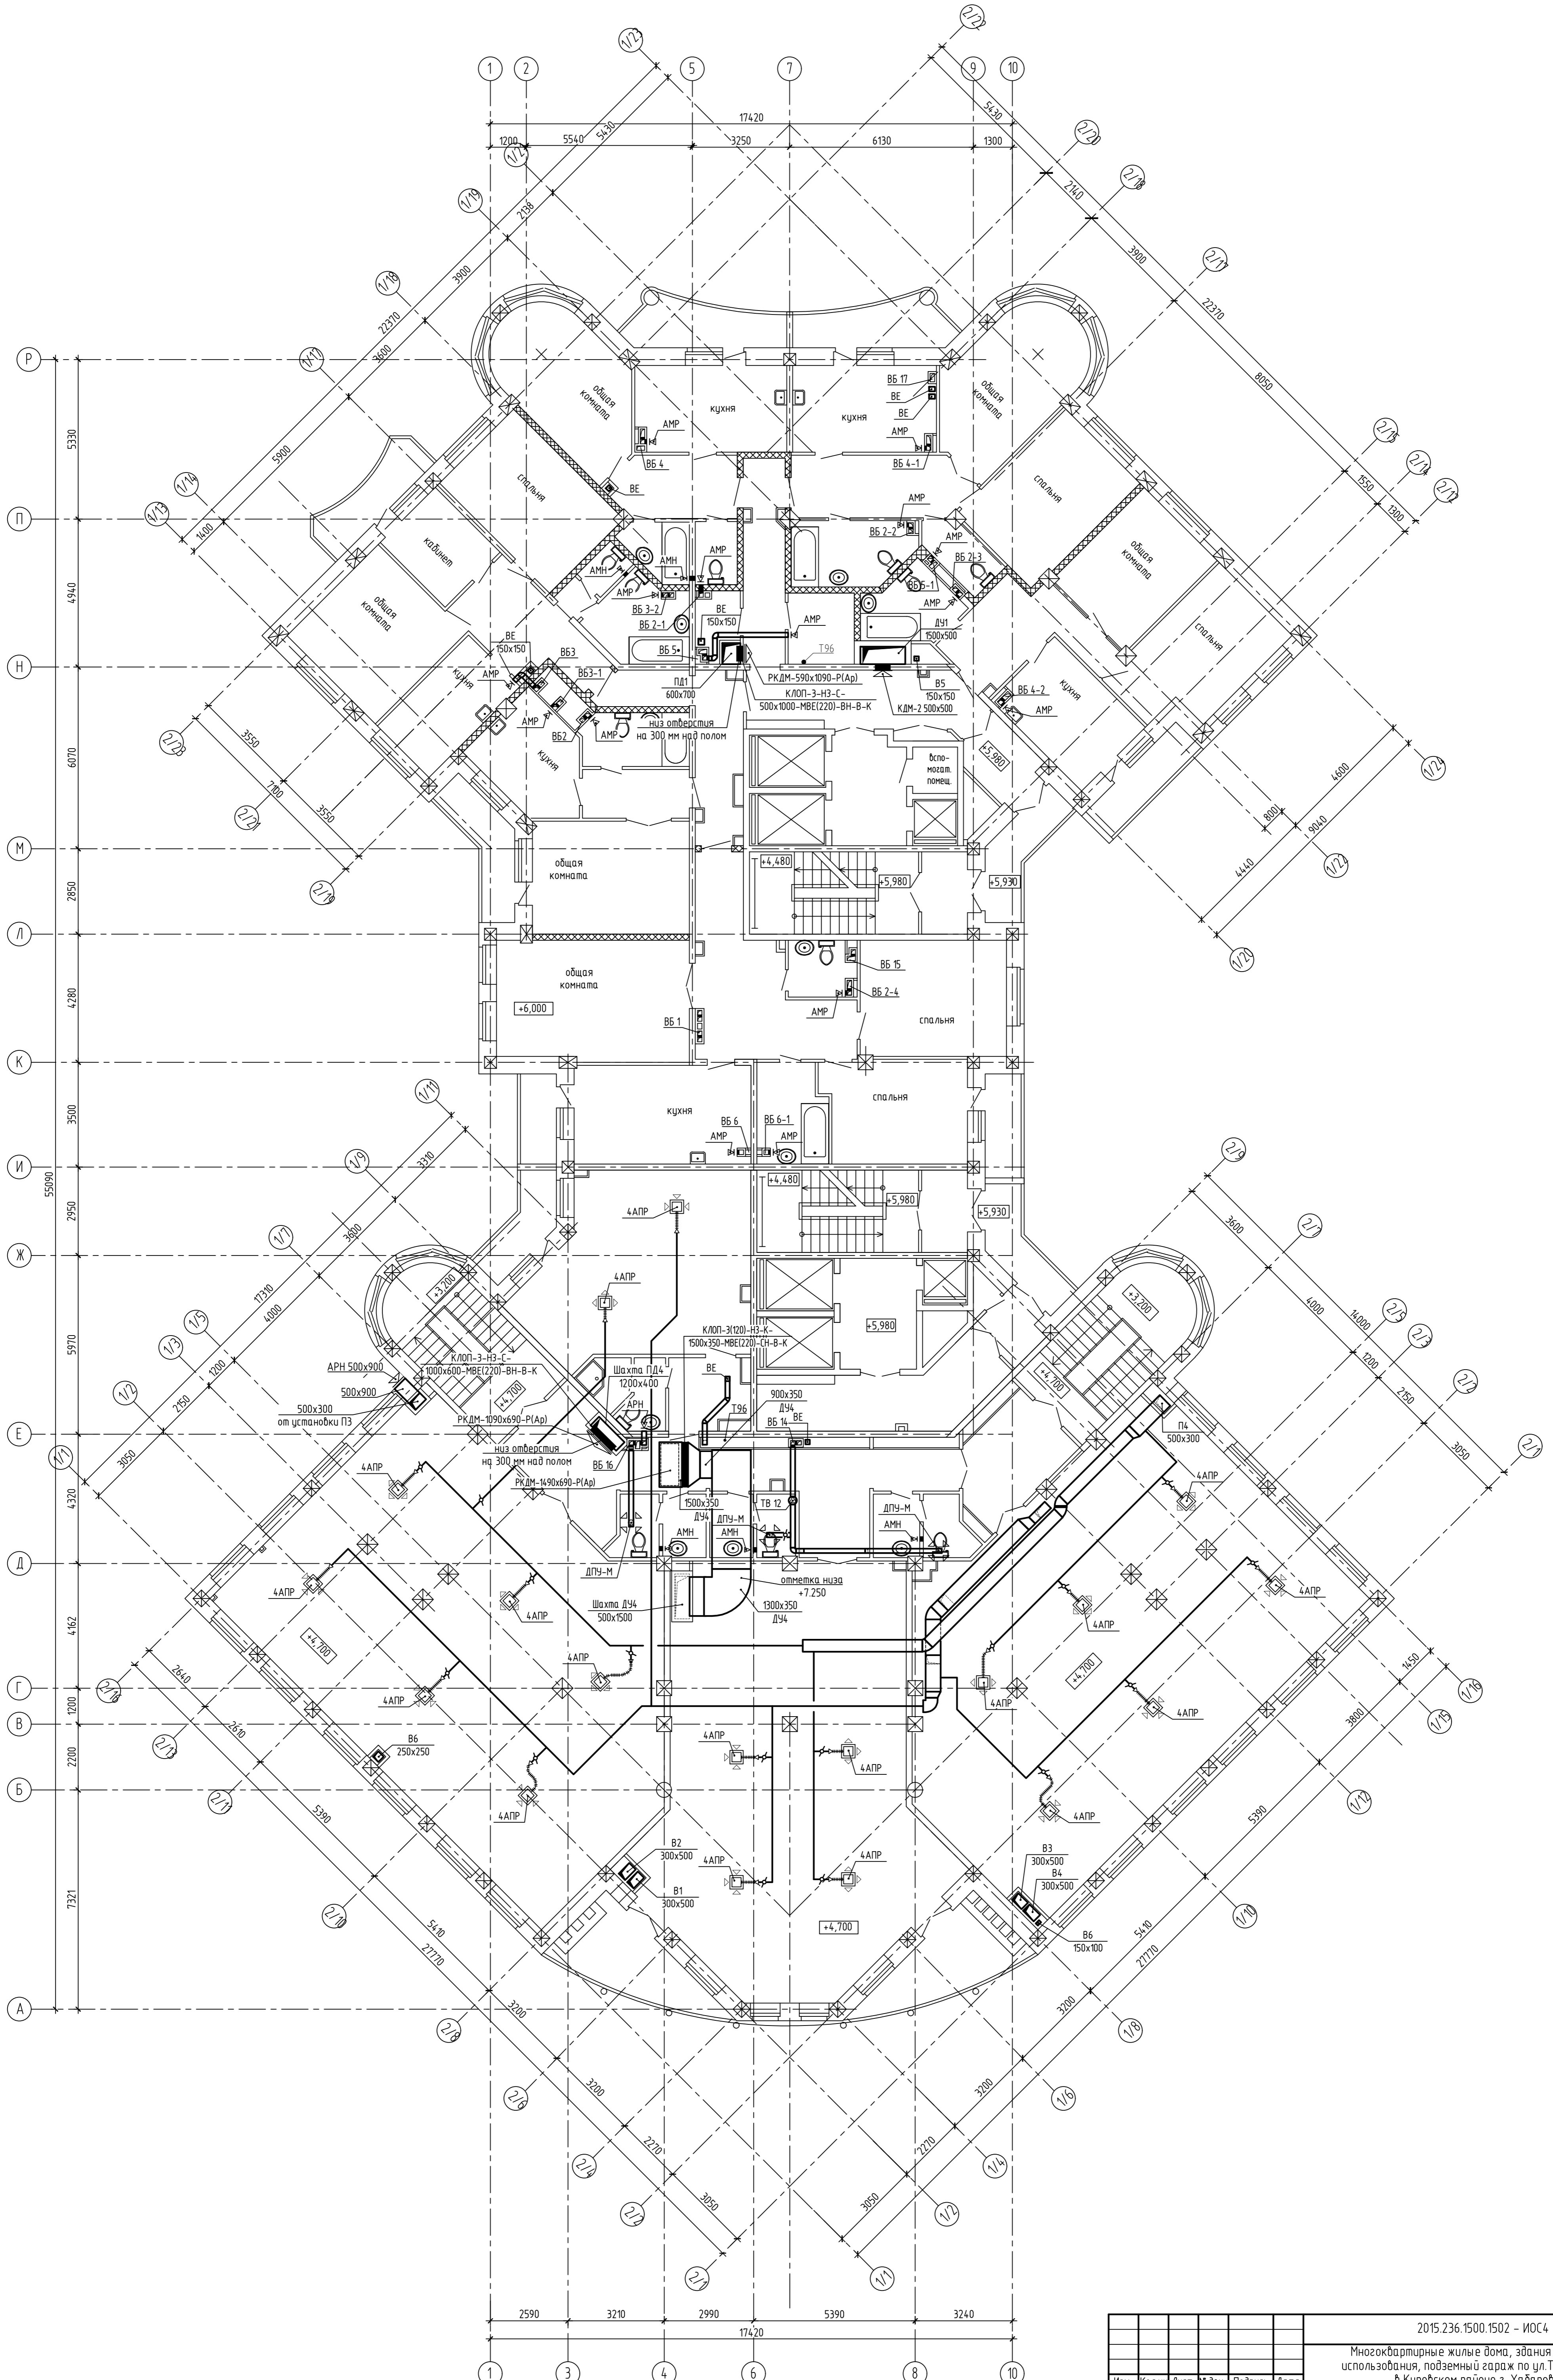

Создано
Проверено
Издано
Лист №
Листов
Имя файла
Дата
Взам. инв. №
№ инв. подл.


2015.236.1500.1502 - ИОС 4							
Многоквартирные жилые дома, здания смешанного использования, подземный гараж по ул. Тихоокеанской в Кировском районе г. Хабаровска							
Изм.	Кол.уч.	Лист	№ док.	Подпись	Дата		
Проект	Менюшков	17	05.19		05.19		
Проверил	Москалев		05.19		05.19		
ГИП	Василенко		05.19		05.19		
Исполн.	Москалев		05.19		05.19		
Жилой дом № 2					Страница	Лист	Листов
Вентиляция. План 3 этажа на отм. +6.000, на отм. +4.700					П	17	
ЗАО «Стройинвест Восток»							

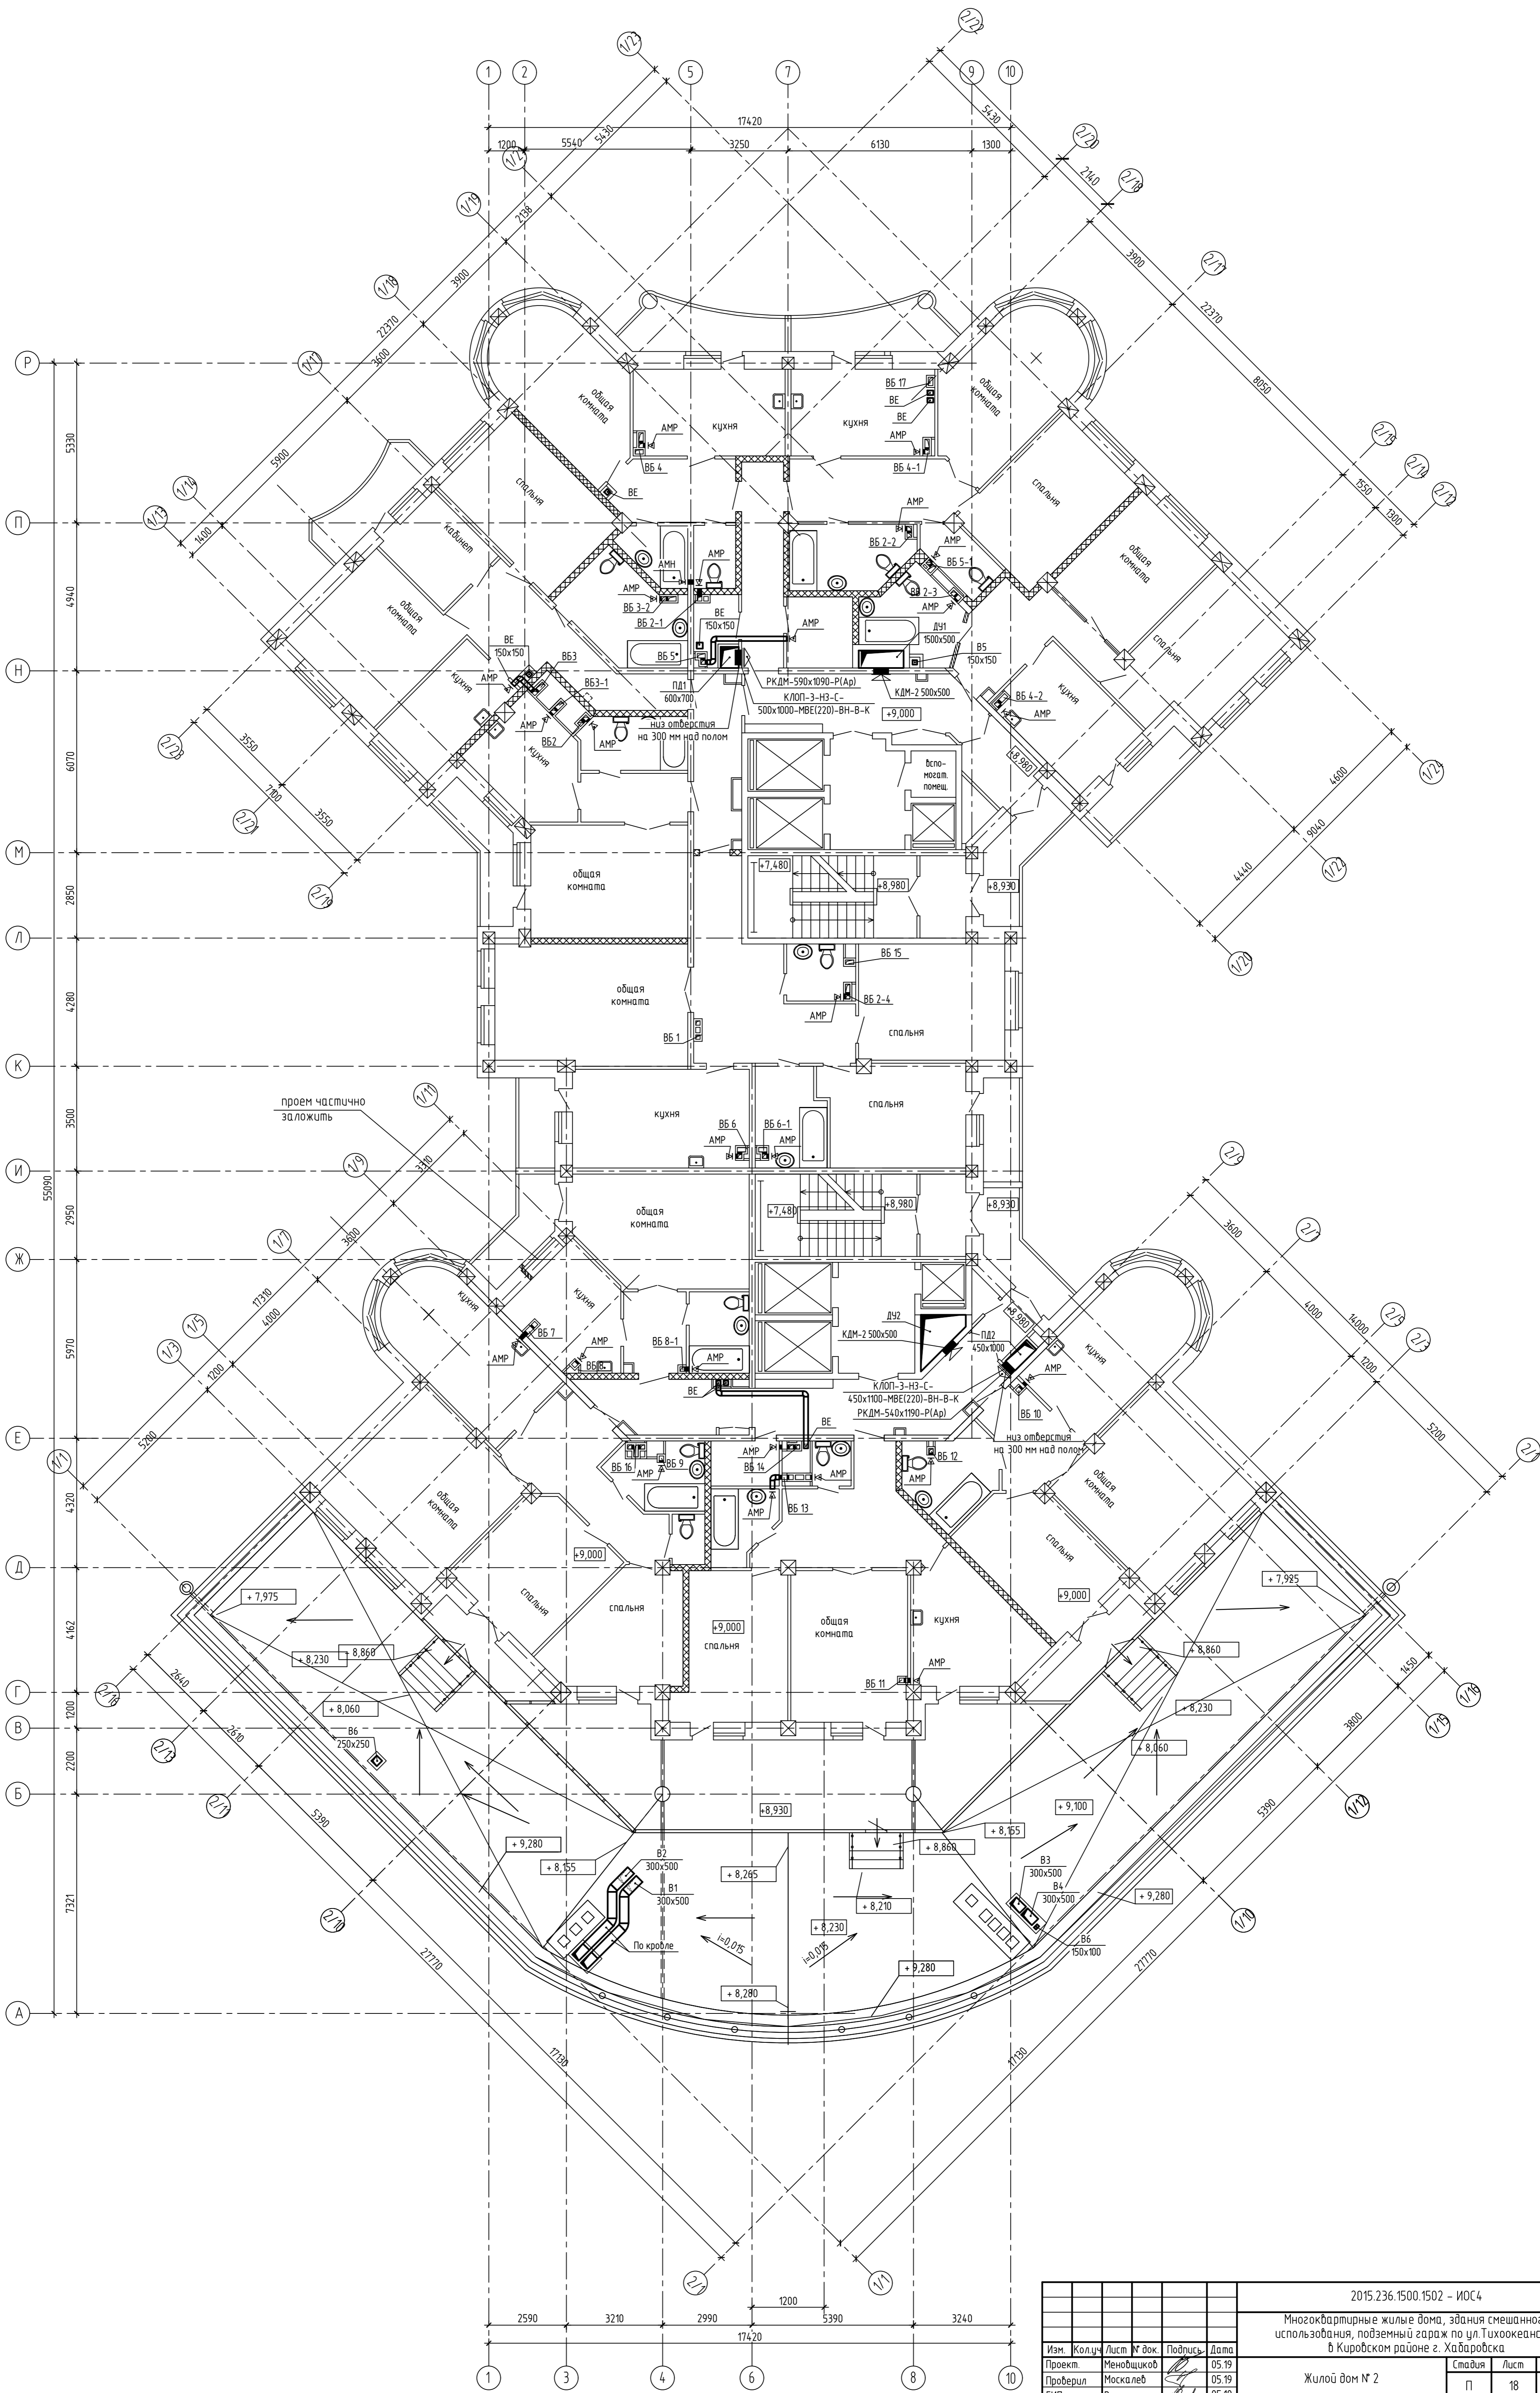

Создано	
Проверено	
Исполнено	
Изд. №	
Лист №	
Взам. инв. №	
Лист №	
Дата	
Изд. №	


2015.236.1500.1502 - ИОС 4					
Многоквартирные жилые дома, здания смешанного использования, подземный гараж по ул. Тихоокеанской в Кировском районе г. Хабаровска					
Изм.	Кол.ч.	Лист	№ док.	Подпись	Дата
Проект		Менюшков			05.19
Проверил		Маскалев			05.19
		Василенко			05.19
					05.19
Исполн.		Маскалев			05.19
Жилой дом № 2			Стадия	Лист	Листов
Вентиляция План 4 этажа от отм. +9.000			П	18	
3АО «Стройинвест Восток»					



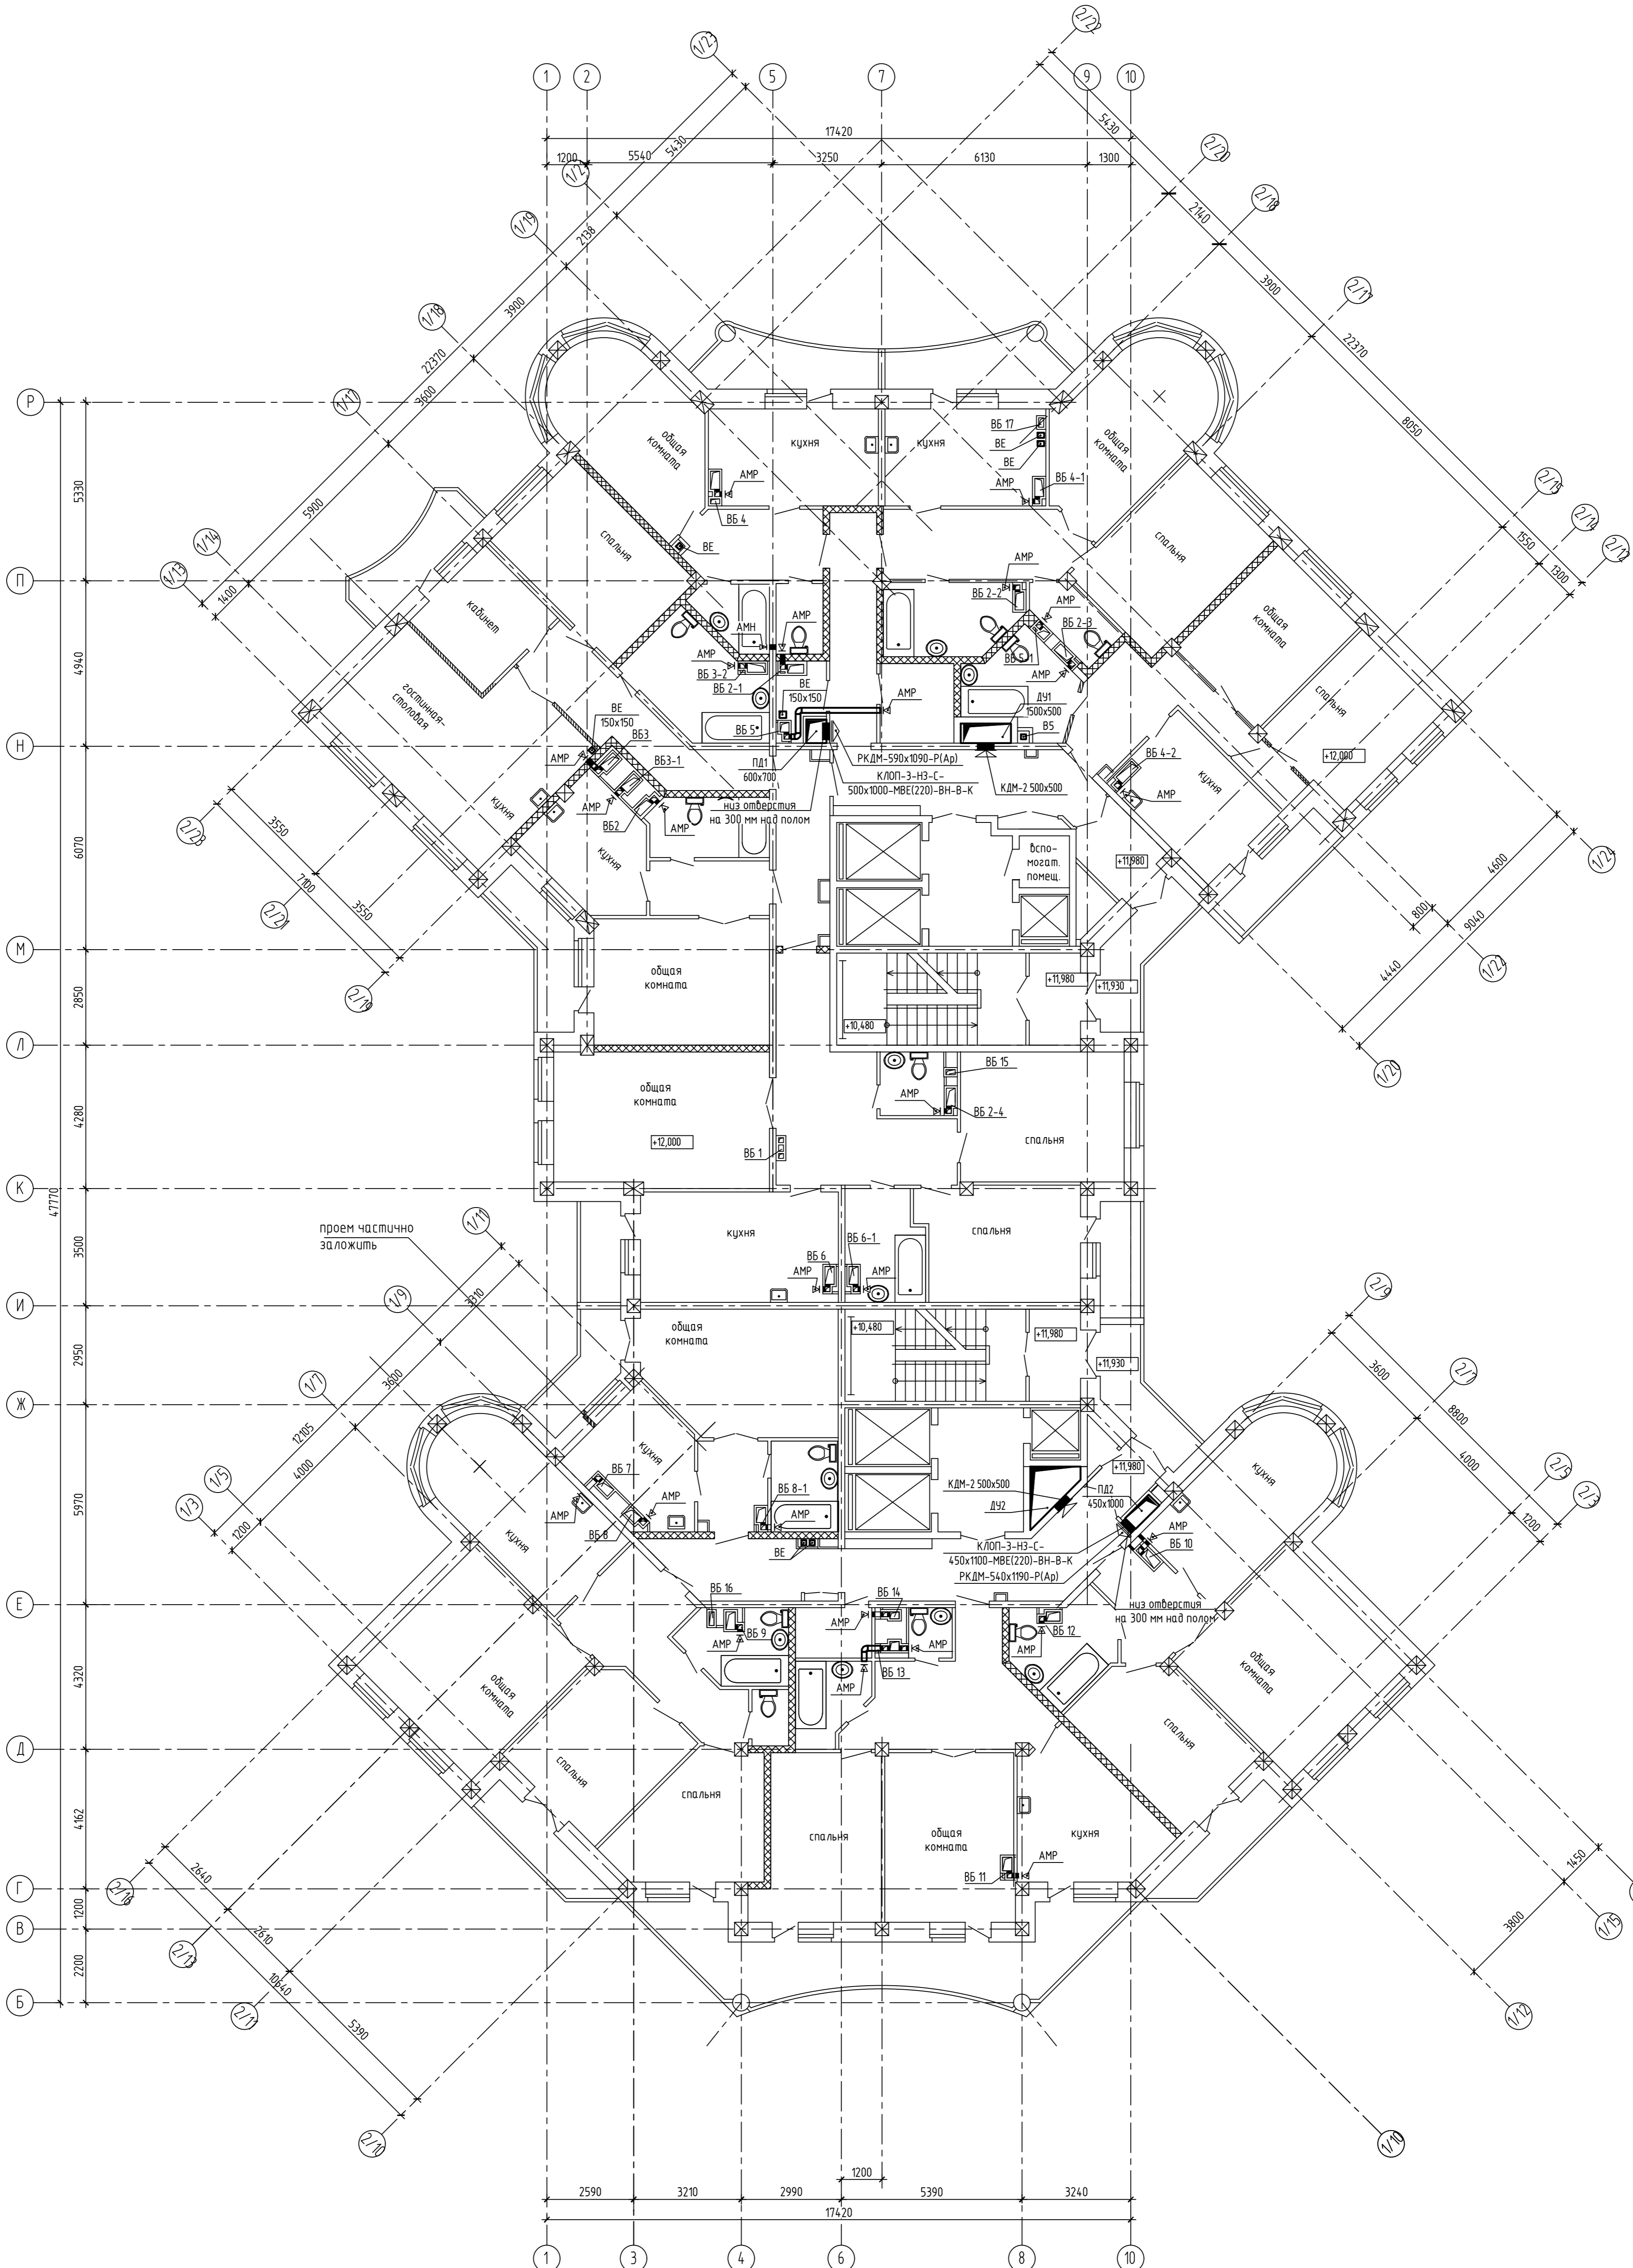


Создано	
Проверено	
Исполнено	
Дата	
Лист	
Взам. инв. №	
Инв. № подл.	

2015.236.1500.1502 - ИОС4					
Многоквартирные жилые дома, здания смешанного использования, подземный гараж по ул. Тихоокеанской в Кировском районе г. Хабаровска					
Изм.	Колуч.	Лист	№ док.	Подпись	Дата
Проект	Менюшков				05.19
Проверил	Маскалев				05.19
ГИП	Василенко				05.19
Исполн.	Маскалев				05.19
Жилой дом № 2			Стация	Лист	Листов
Вентиляция. План 5-17 этажей на отм. +12.000...+48.000			П	19	
ЗАО «Стройинвест Восток»					

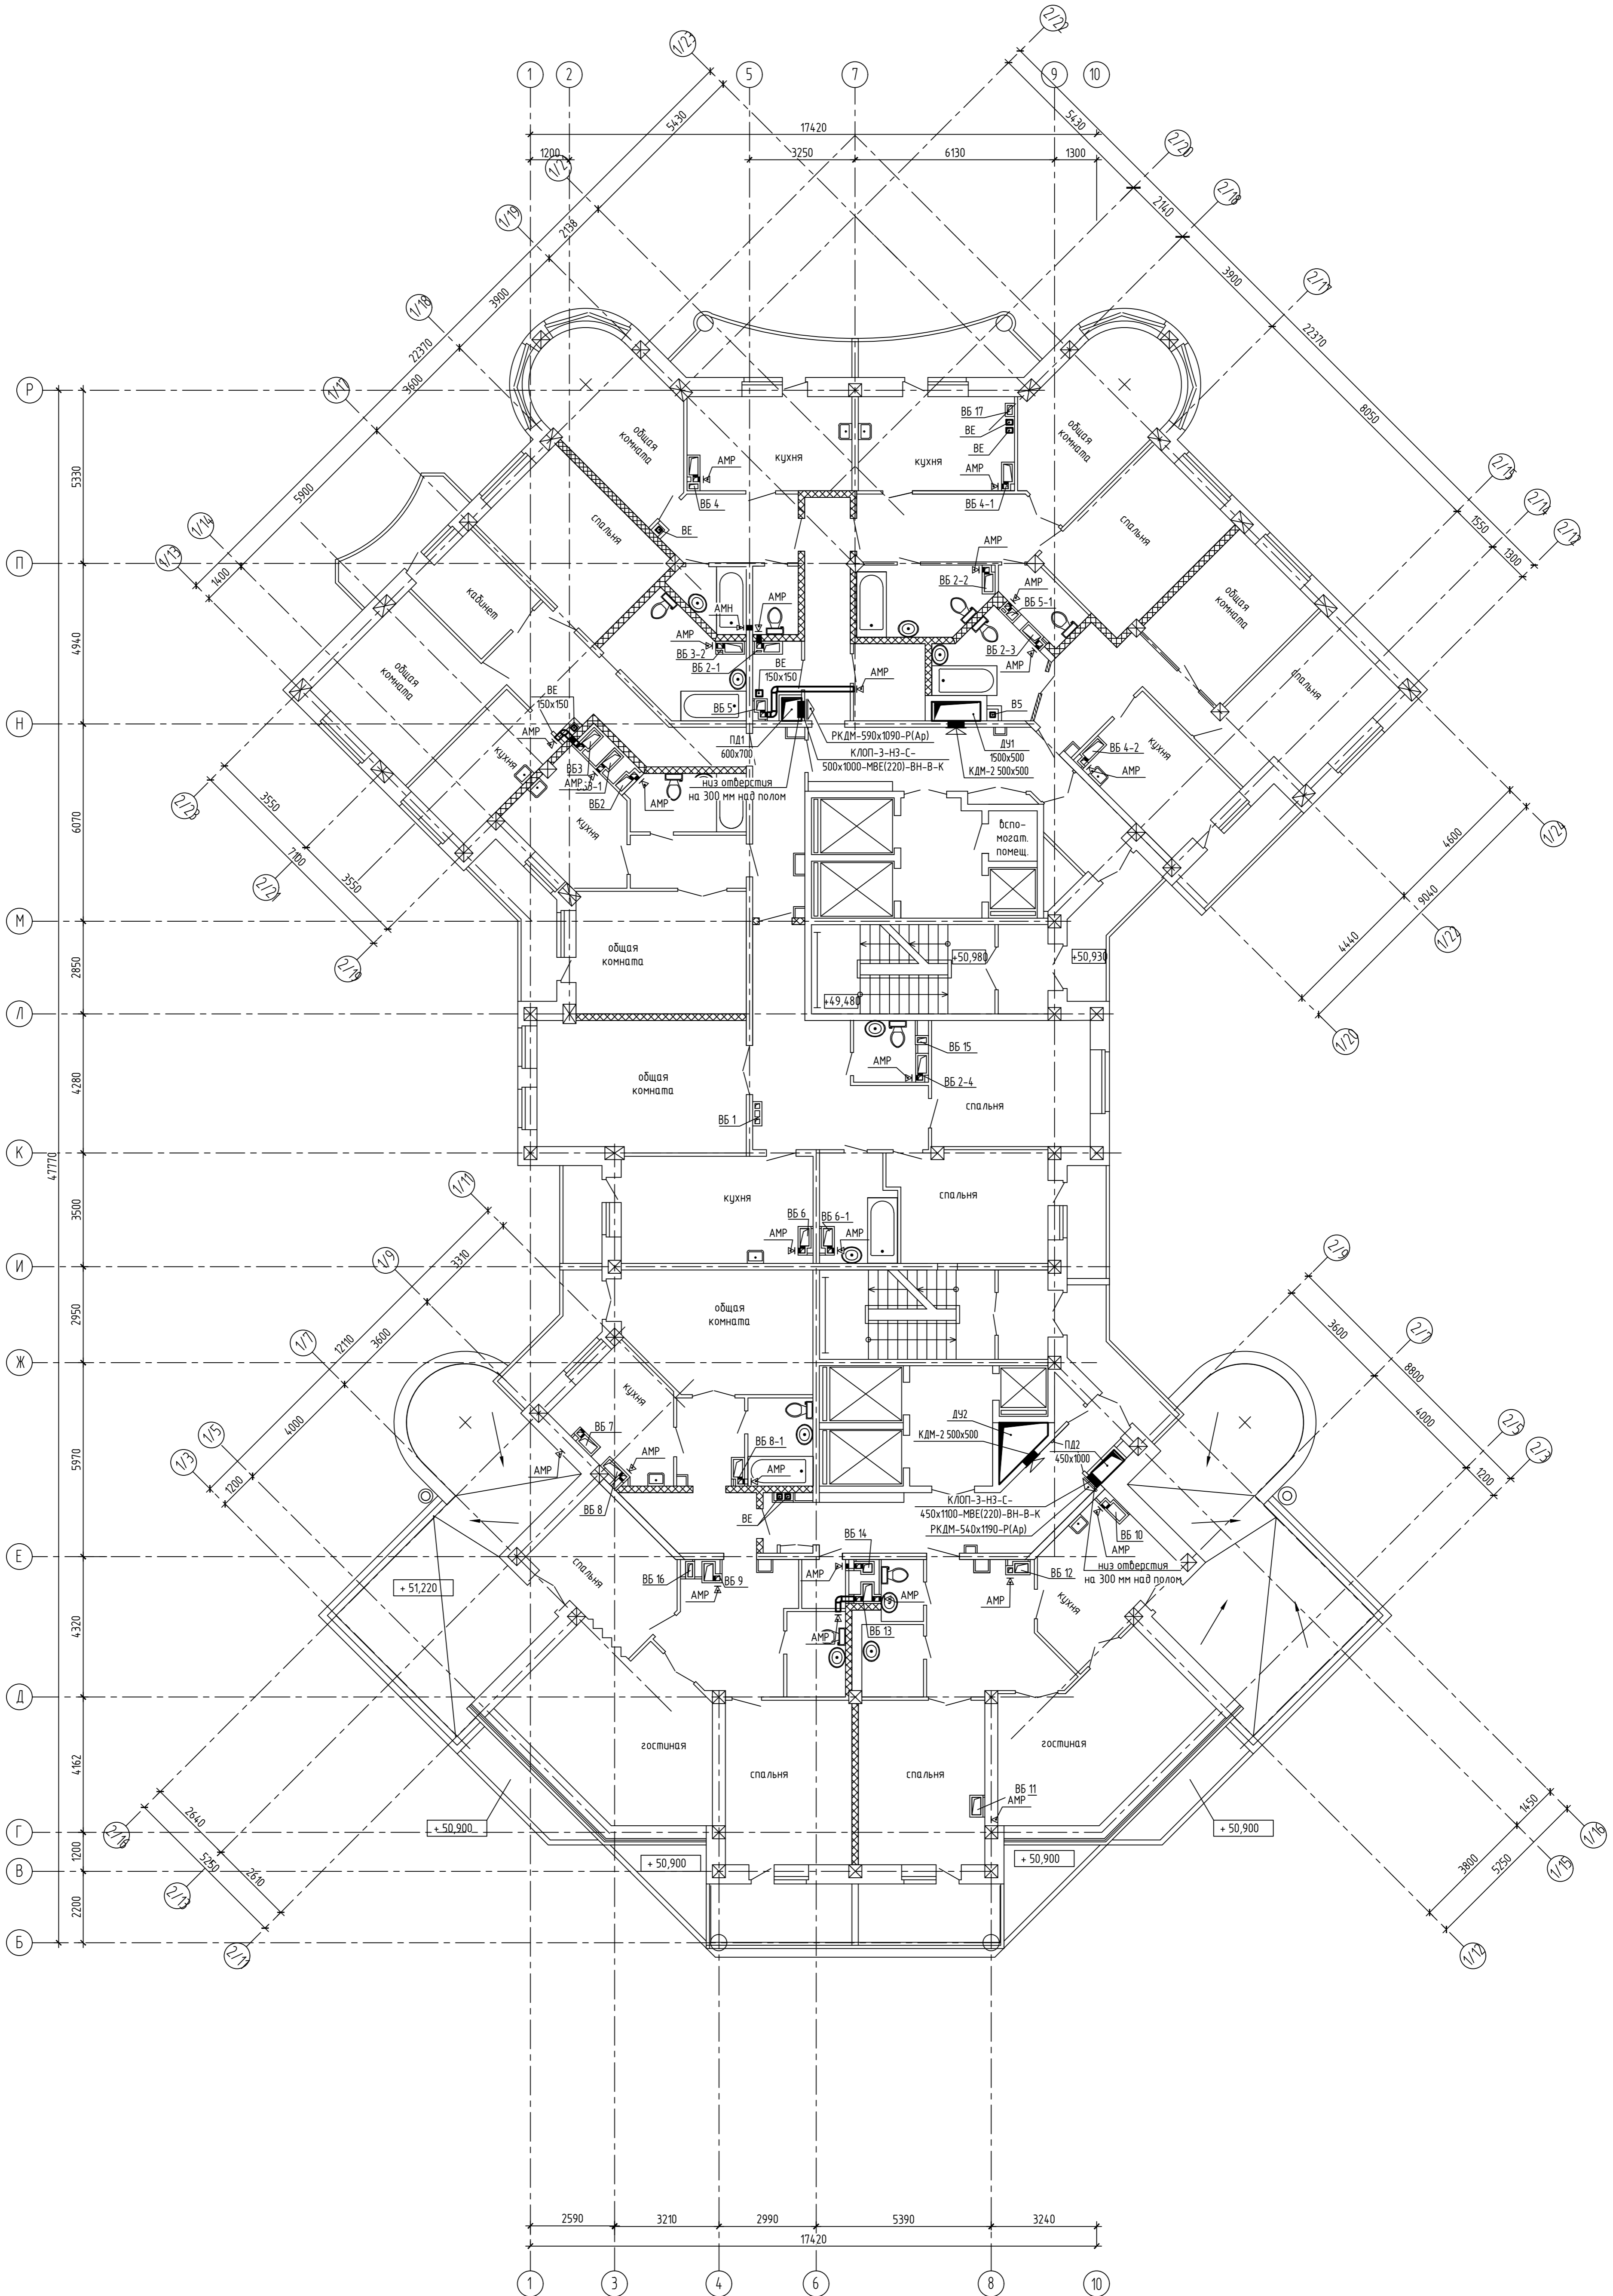


Создано	
Проверено	
Исполнено	
Изд. №	
Лист №	
Взам. инв. №	
Лист №	
Дата	
Изд. №	

2015.236.1500.1502 - ИОС 4					
Многоквартирные жилые дома, здания смешанного использования, подземный гараж по ул. Тихоокеанской в Кировском районе г. Хабаровска					
Изм.	Колуч.	Лист	№ док.	Подпись	Дата
Проект	Менюшков	05	19		05.19
Проверил	Маскалев	05	19		05.19
ГИП	Василенко	05	19		05.19
Исполн.	Маскалев	05	19		05.19
Жилой дом № 2			Стация	Лист	Листов
Вентиляция. План 18-19 этажей на отм. +51.000...+54.000			П	20	
3АО «Стройинвест Восток»				Формат: А1	

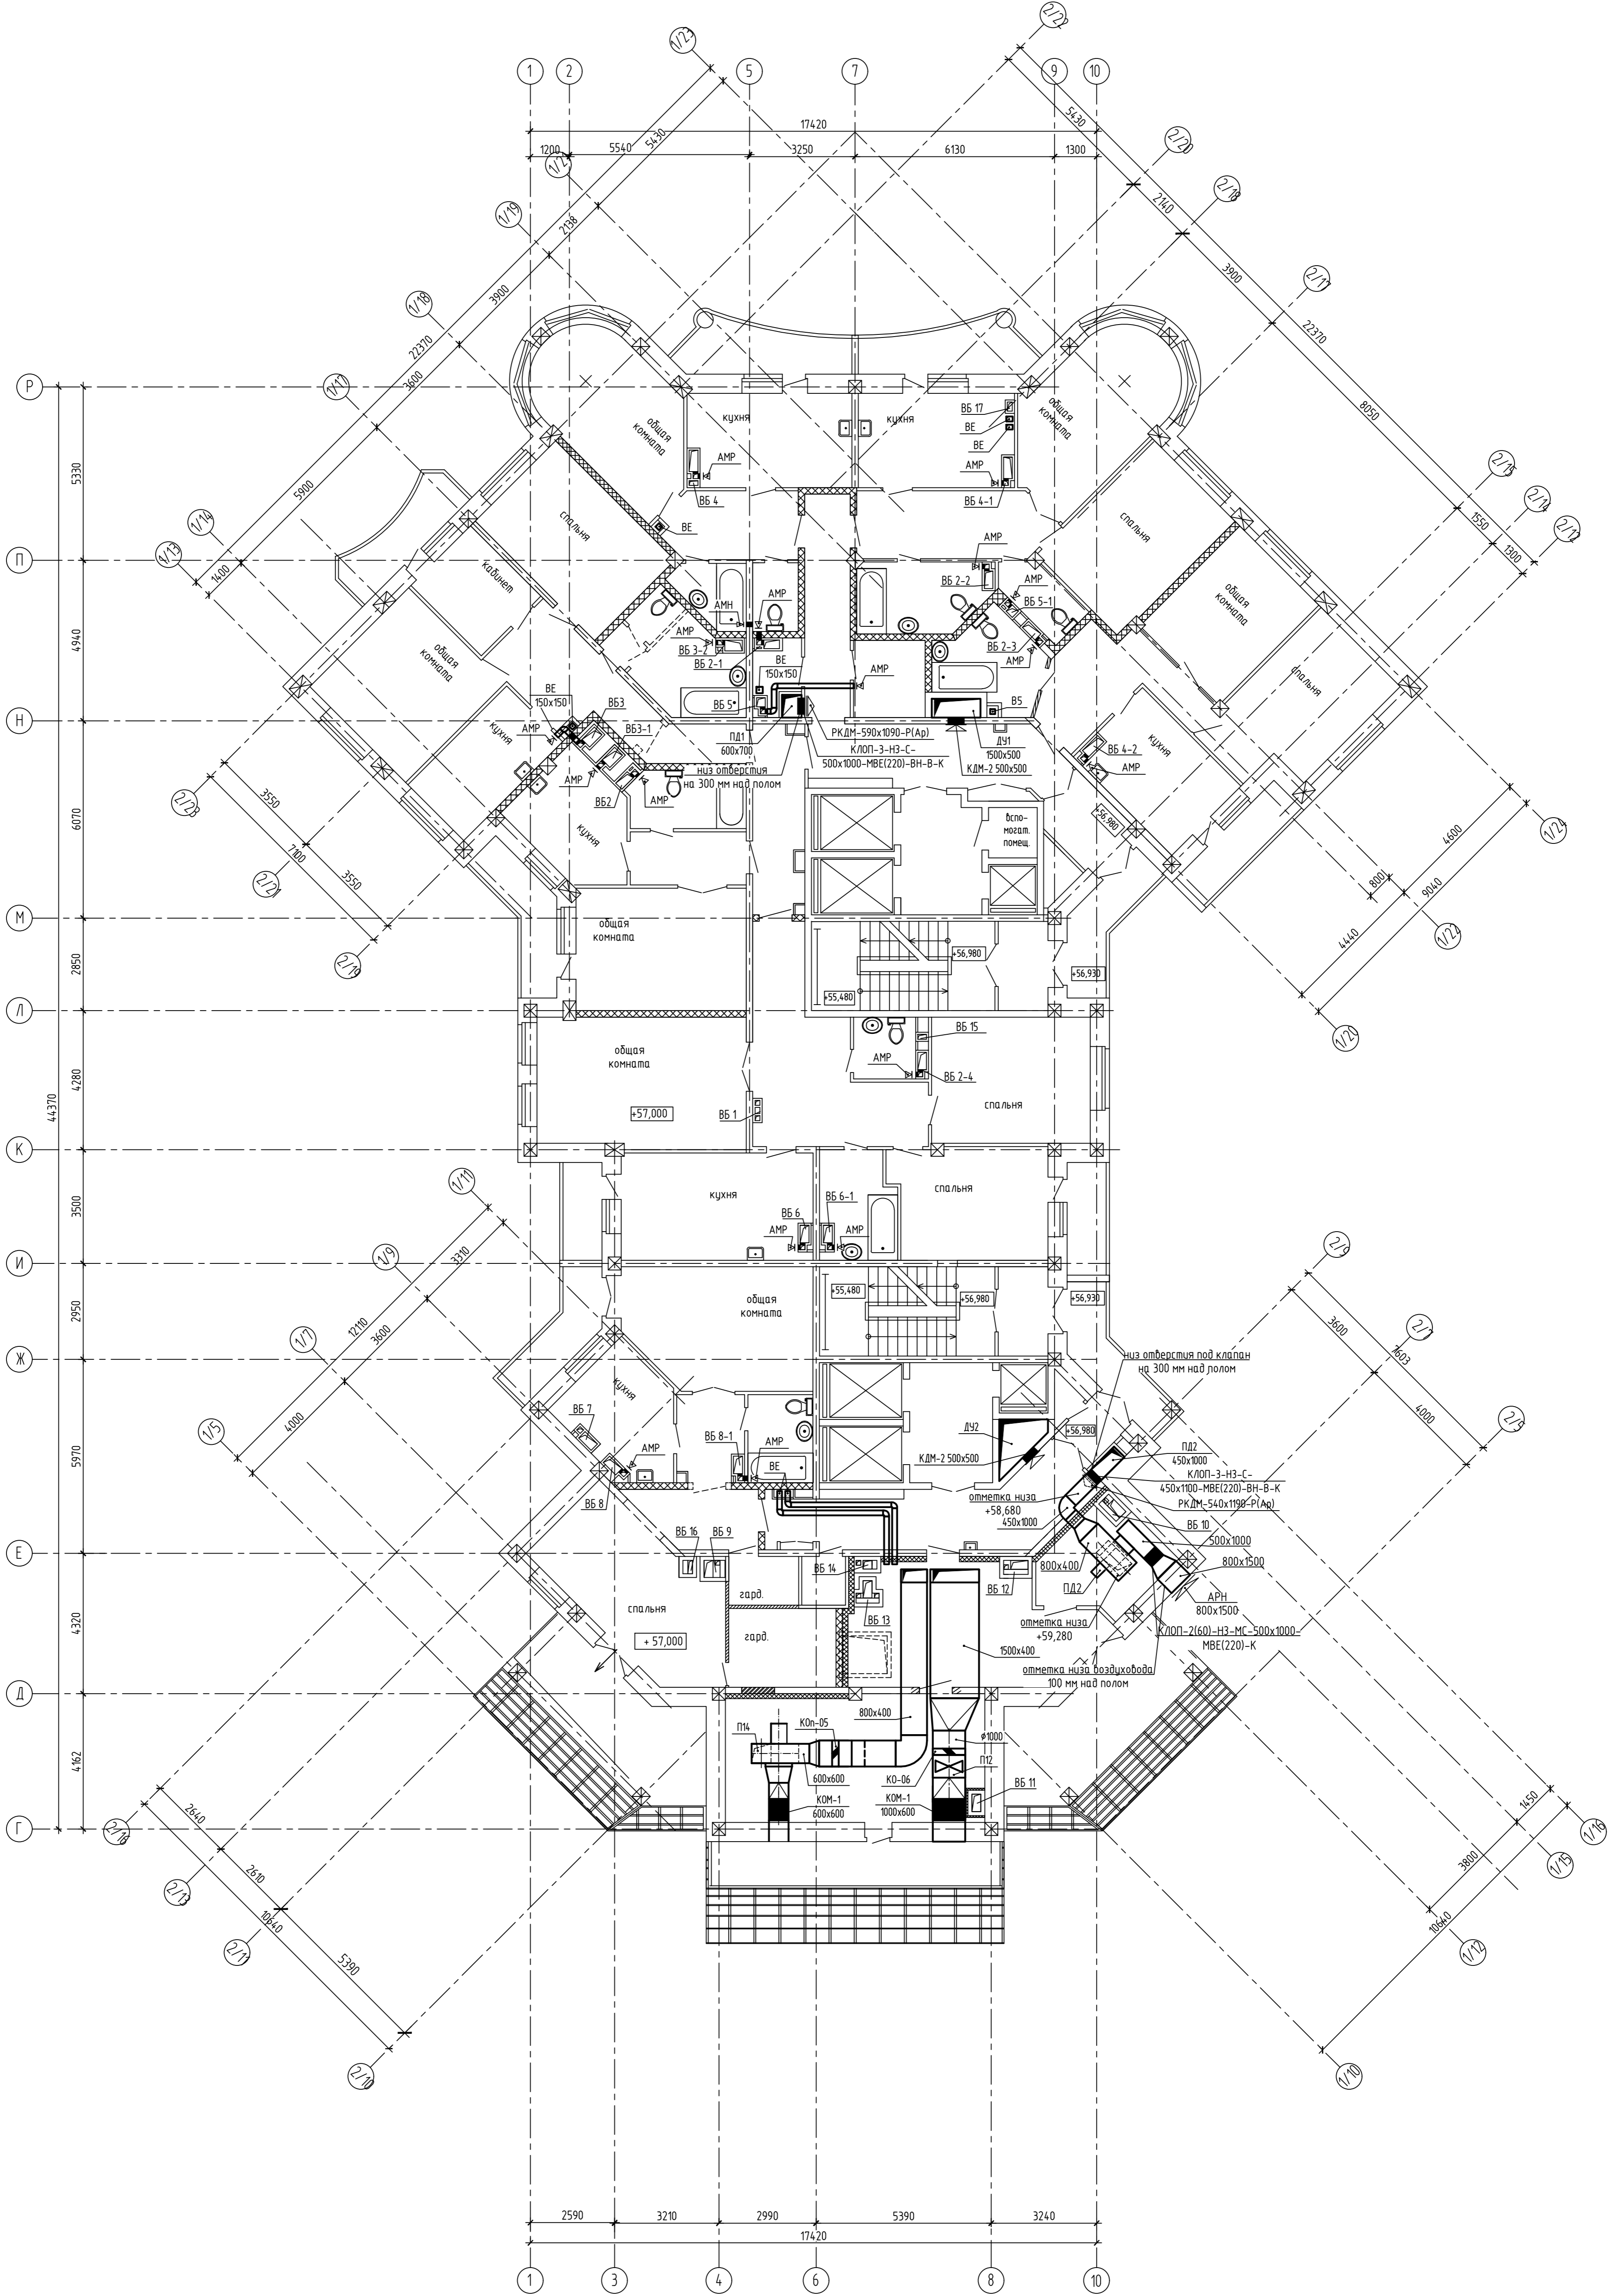


Создано	
Изм.	
Проверено	
Исполнено	
Информация	
Имя файла	
Путь и дата	
Время	
№ документа	
№ листа	
Формат	

2015.236.1500.1502 - ИОС4				Многоквартирные жилые дома, здания смешанного использования, подземный гараж по ул. Тихоокеанской в Кировском районе г. Хабаровска		
Изм.	Кол-во	Лист	№ док.	Подпись	Дата	Жилой дом № 2
Проект	Мендшиков				05.19	Стация
Проверил	Москалев				05.19	Лист
ГИП	Василенко				05.19	21
Исполн.	Москалев				05.19	3АО «Стройинвест Восток»
Вентиляция. План 20 этажа на отм. +57,000				Формат: А1		

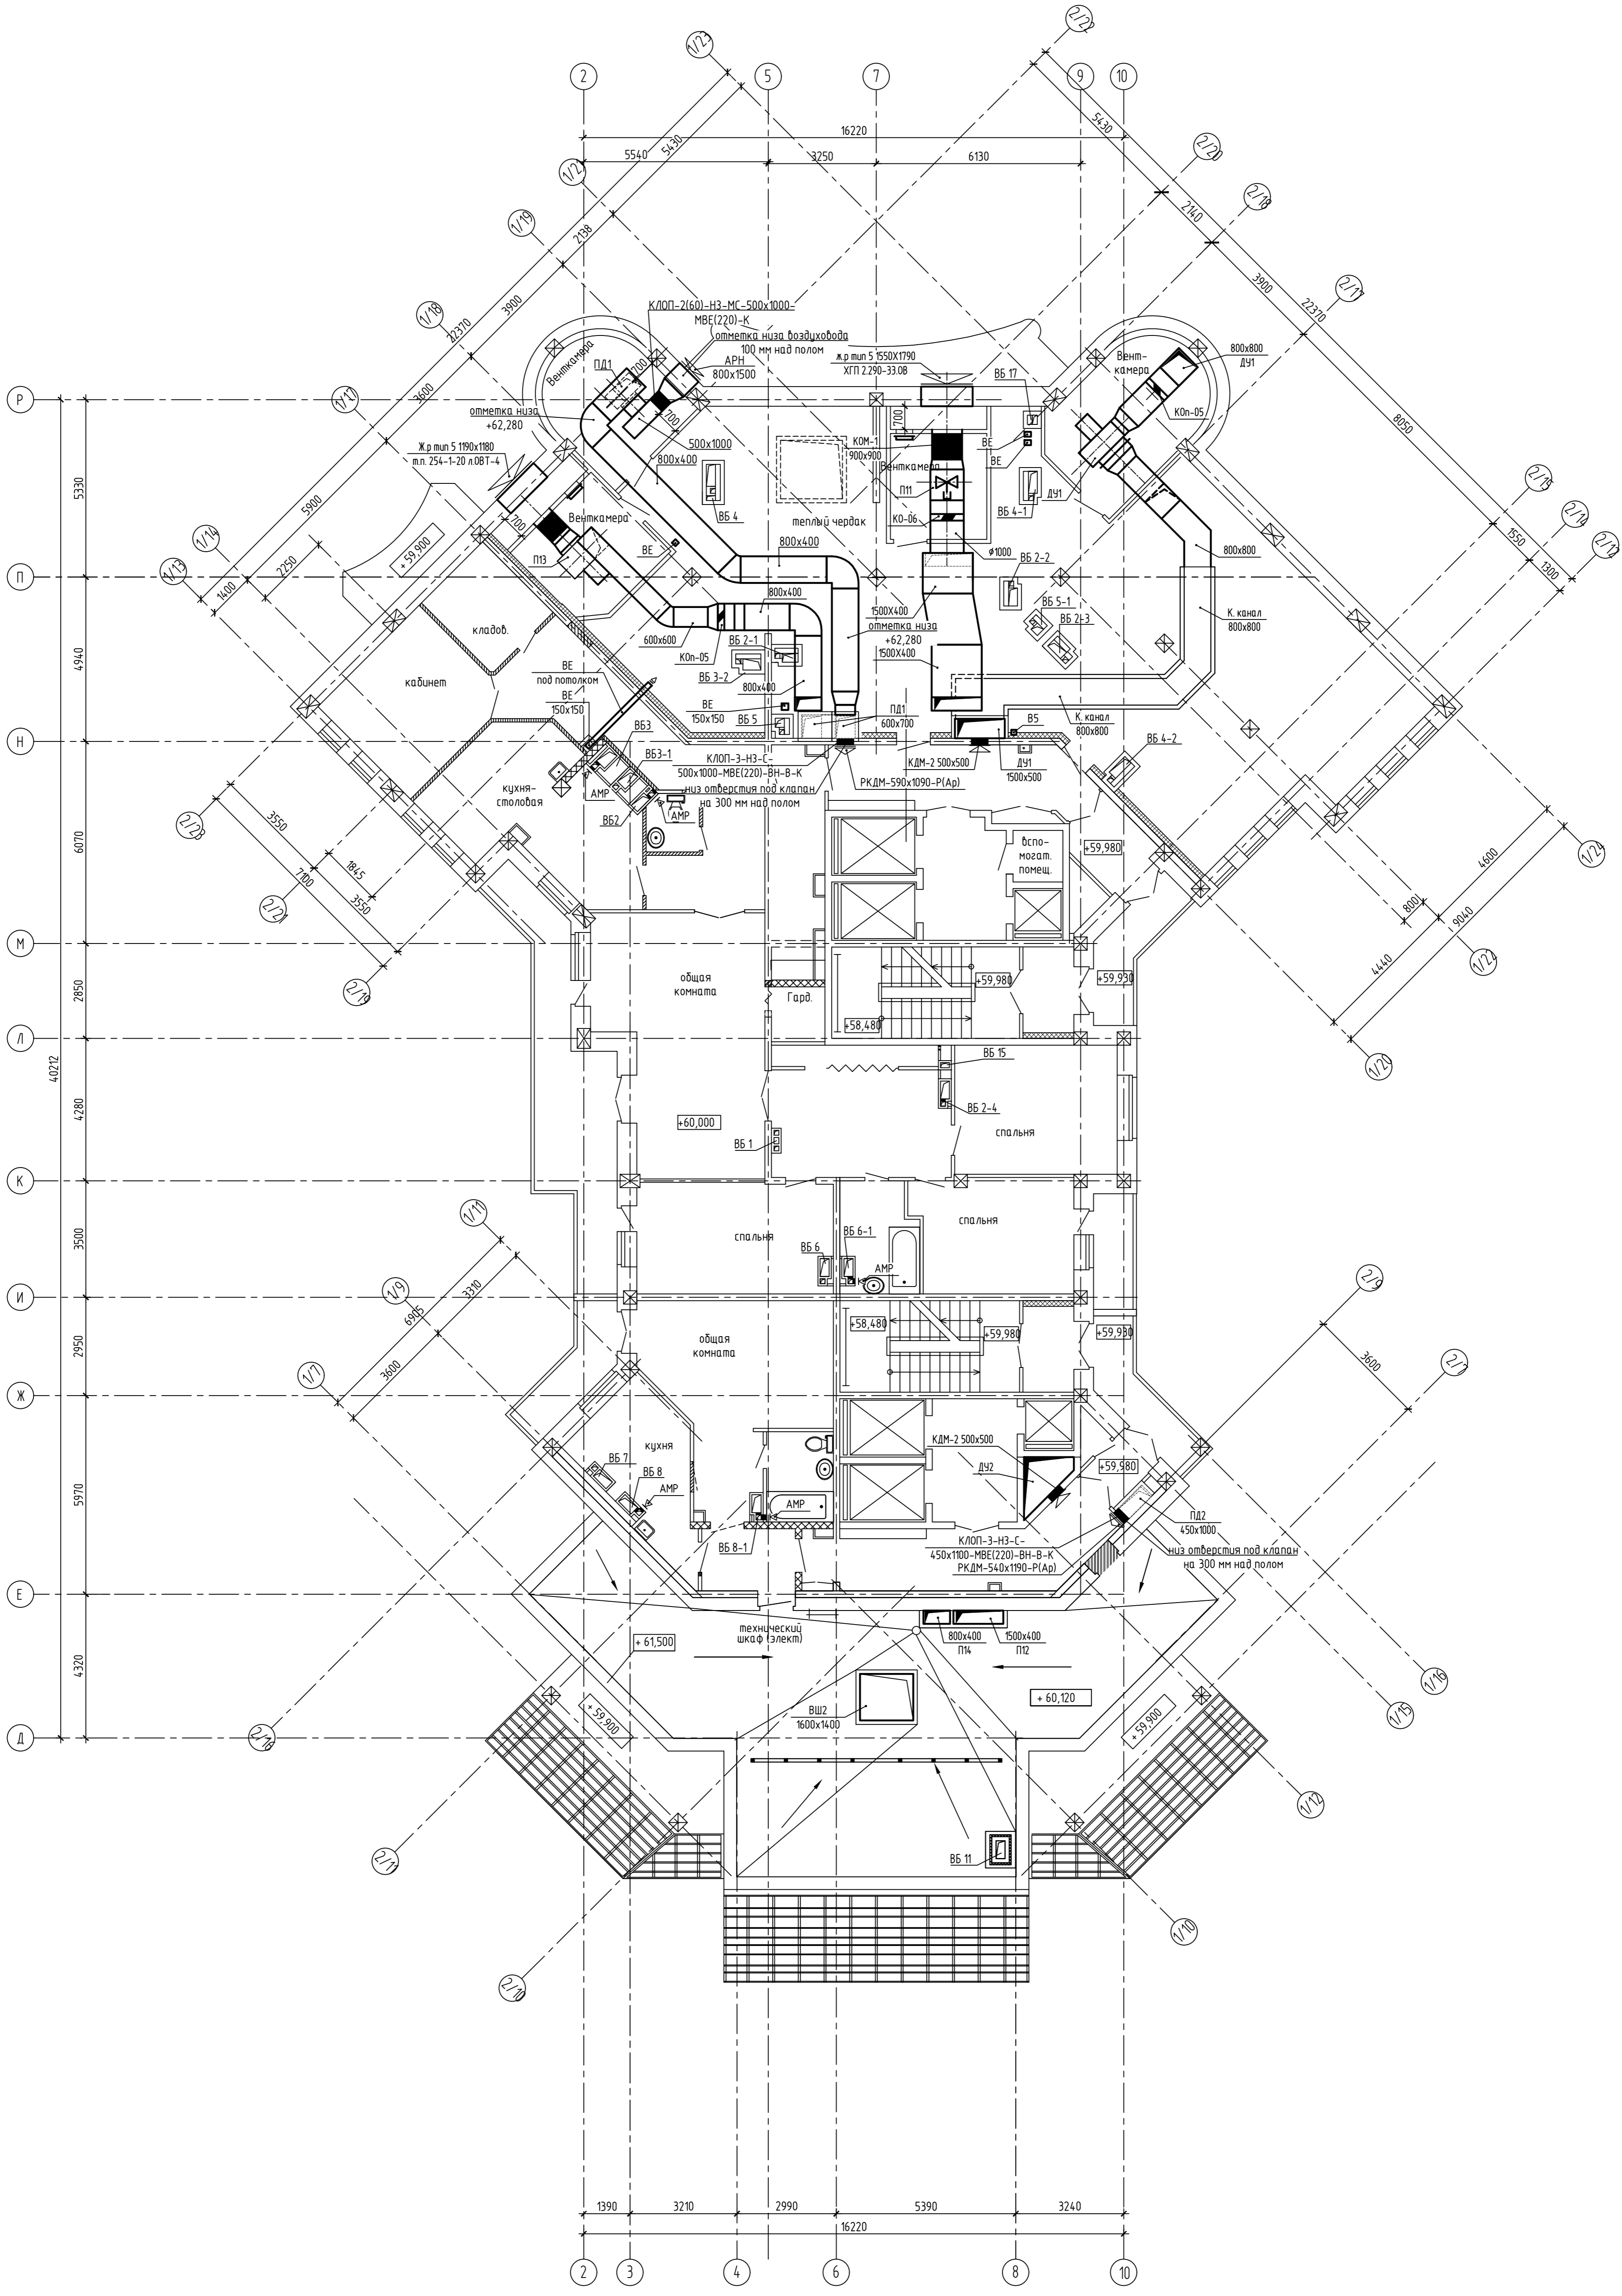


Создано	
Изм. №	
Изд. №	
Лист	
Дата	
Взам. инв. №	
Лист	
Дата	
Изд. №	
Изм. №	
Лист	
Дата	

2015.236.1500.1502 - ИОС4							
Многоквартирные жилые дома, здания смешанного использования, подземный гараж по ул. Тихоокеанской в Кировском районе г. Хабаровска							
Изм.	Кол.ч.	Лист	№ док.	Подпись	Дата		
Проект		Менюшков			05.19		
Проверил		Маскалев			05.19		
ГИП		Василенко			05.19		
					05.19		
Исполн.		Маскалев			05.19		
Жилой дом № 2					Стация	Лист	Листов
Вентиляция. План 21 этажа на отм. +60,000					П	22	
3АО «Стройинвест Восток»							

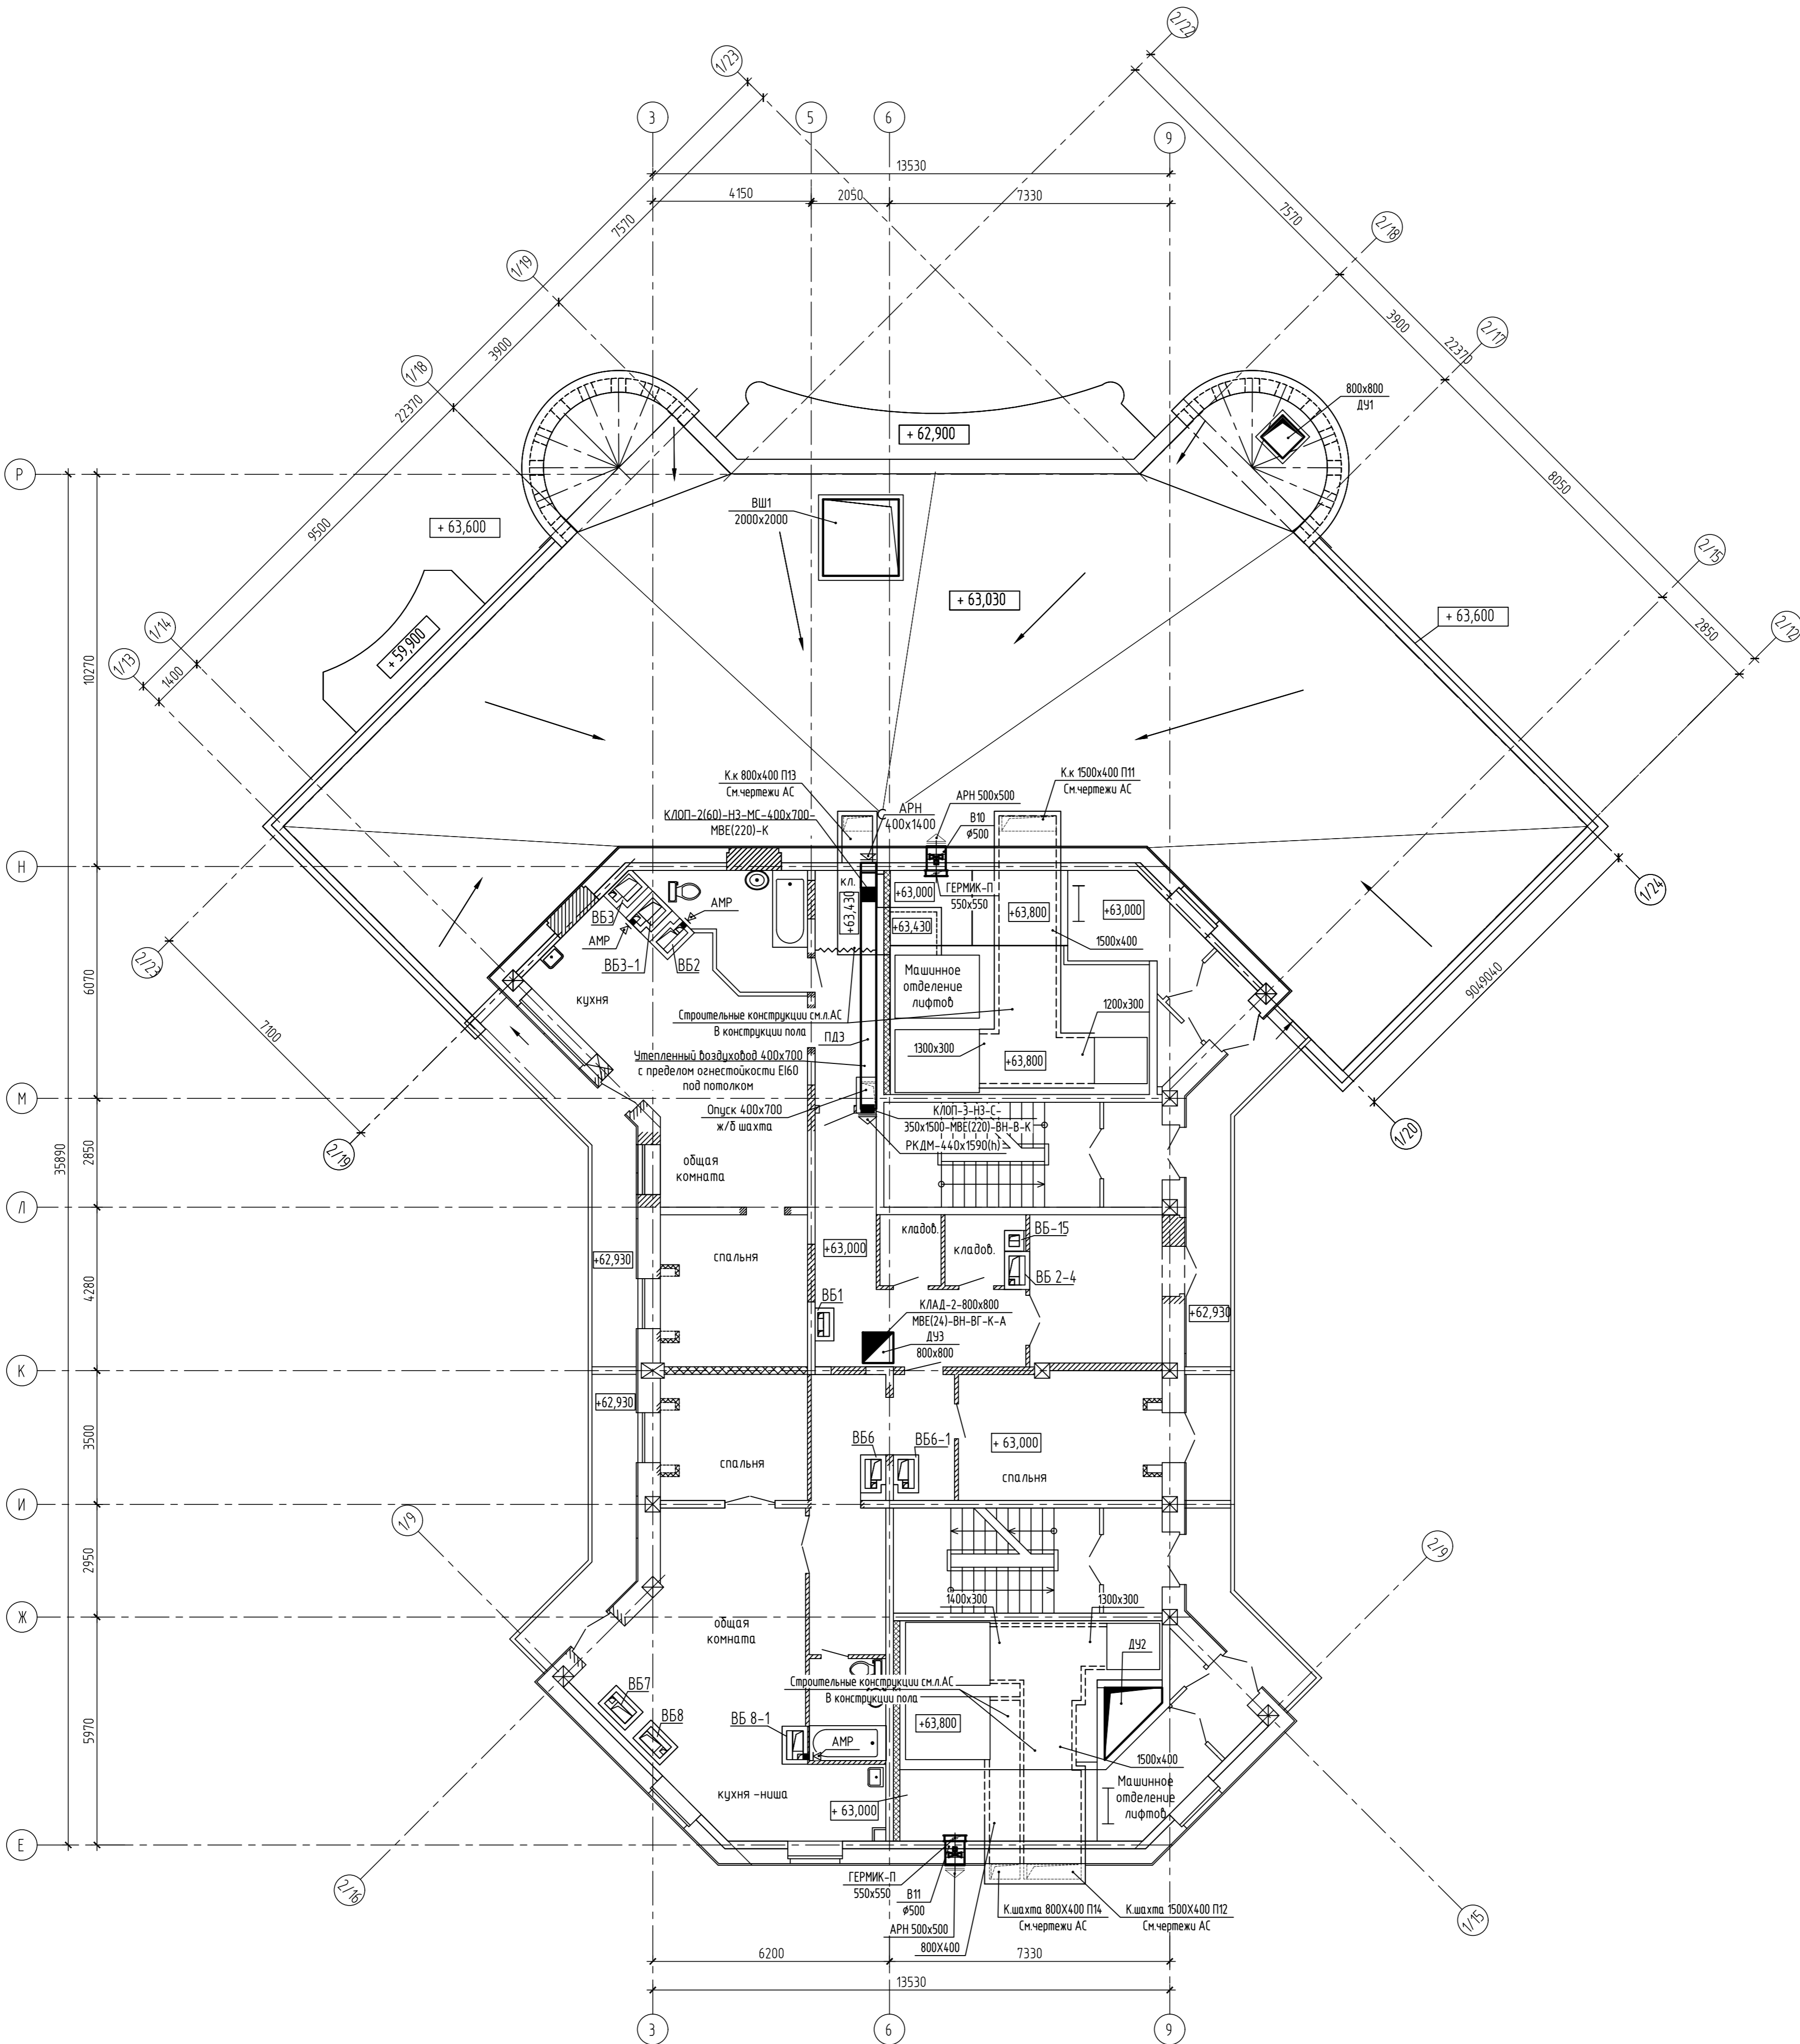

Создано	
Проверено	
Дата	
Лист	
Взам. инв. №	
Инв. № подл.	

2015.236.1500.1502 - ИОС4					
Многоквартирные жилые дома, здания смешанного использования, подземный гараж по ул. Тихоокеанской в Кировском районе г. Хабаровска					
Изм.	Колуч.	Лист	№ док.	Подпись	Дата
Проект	Мендишкова	05	19		05.19
Проверил	Маскалев	05	19		05.19
ГИП	Василенко	05	19		05.19
Н.контр.	Маскалев	05	19		05.19
Жилой дом № 2			Стадия	Лист	Листов
			П	23	
Вентиляция. План 22 этажа от отм. +63,000			ЗАО «Стройинвест Восток»		

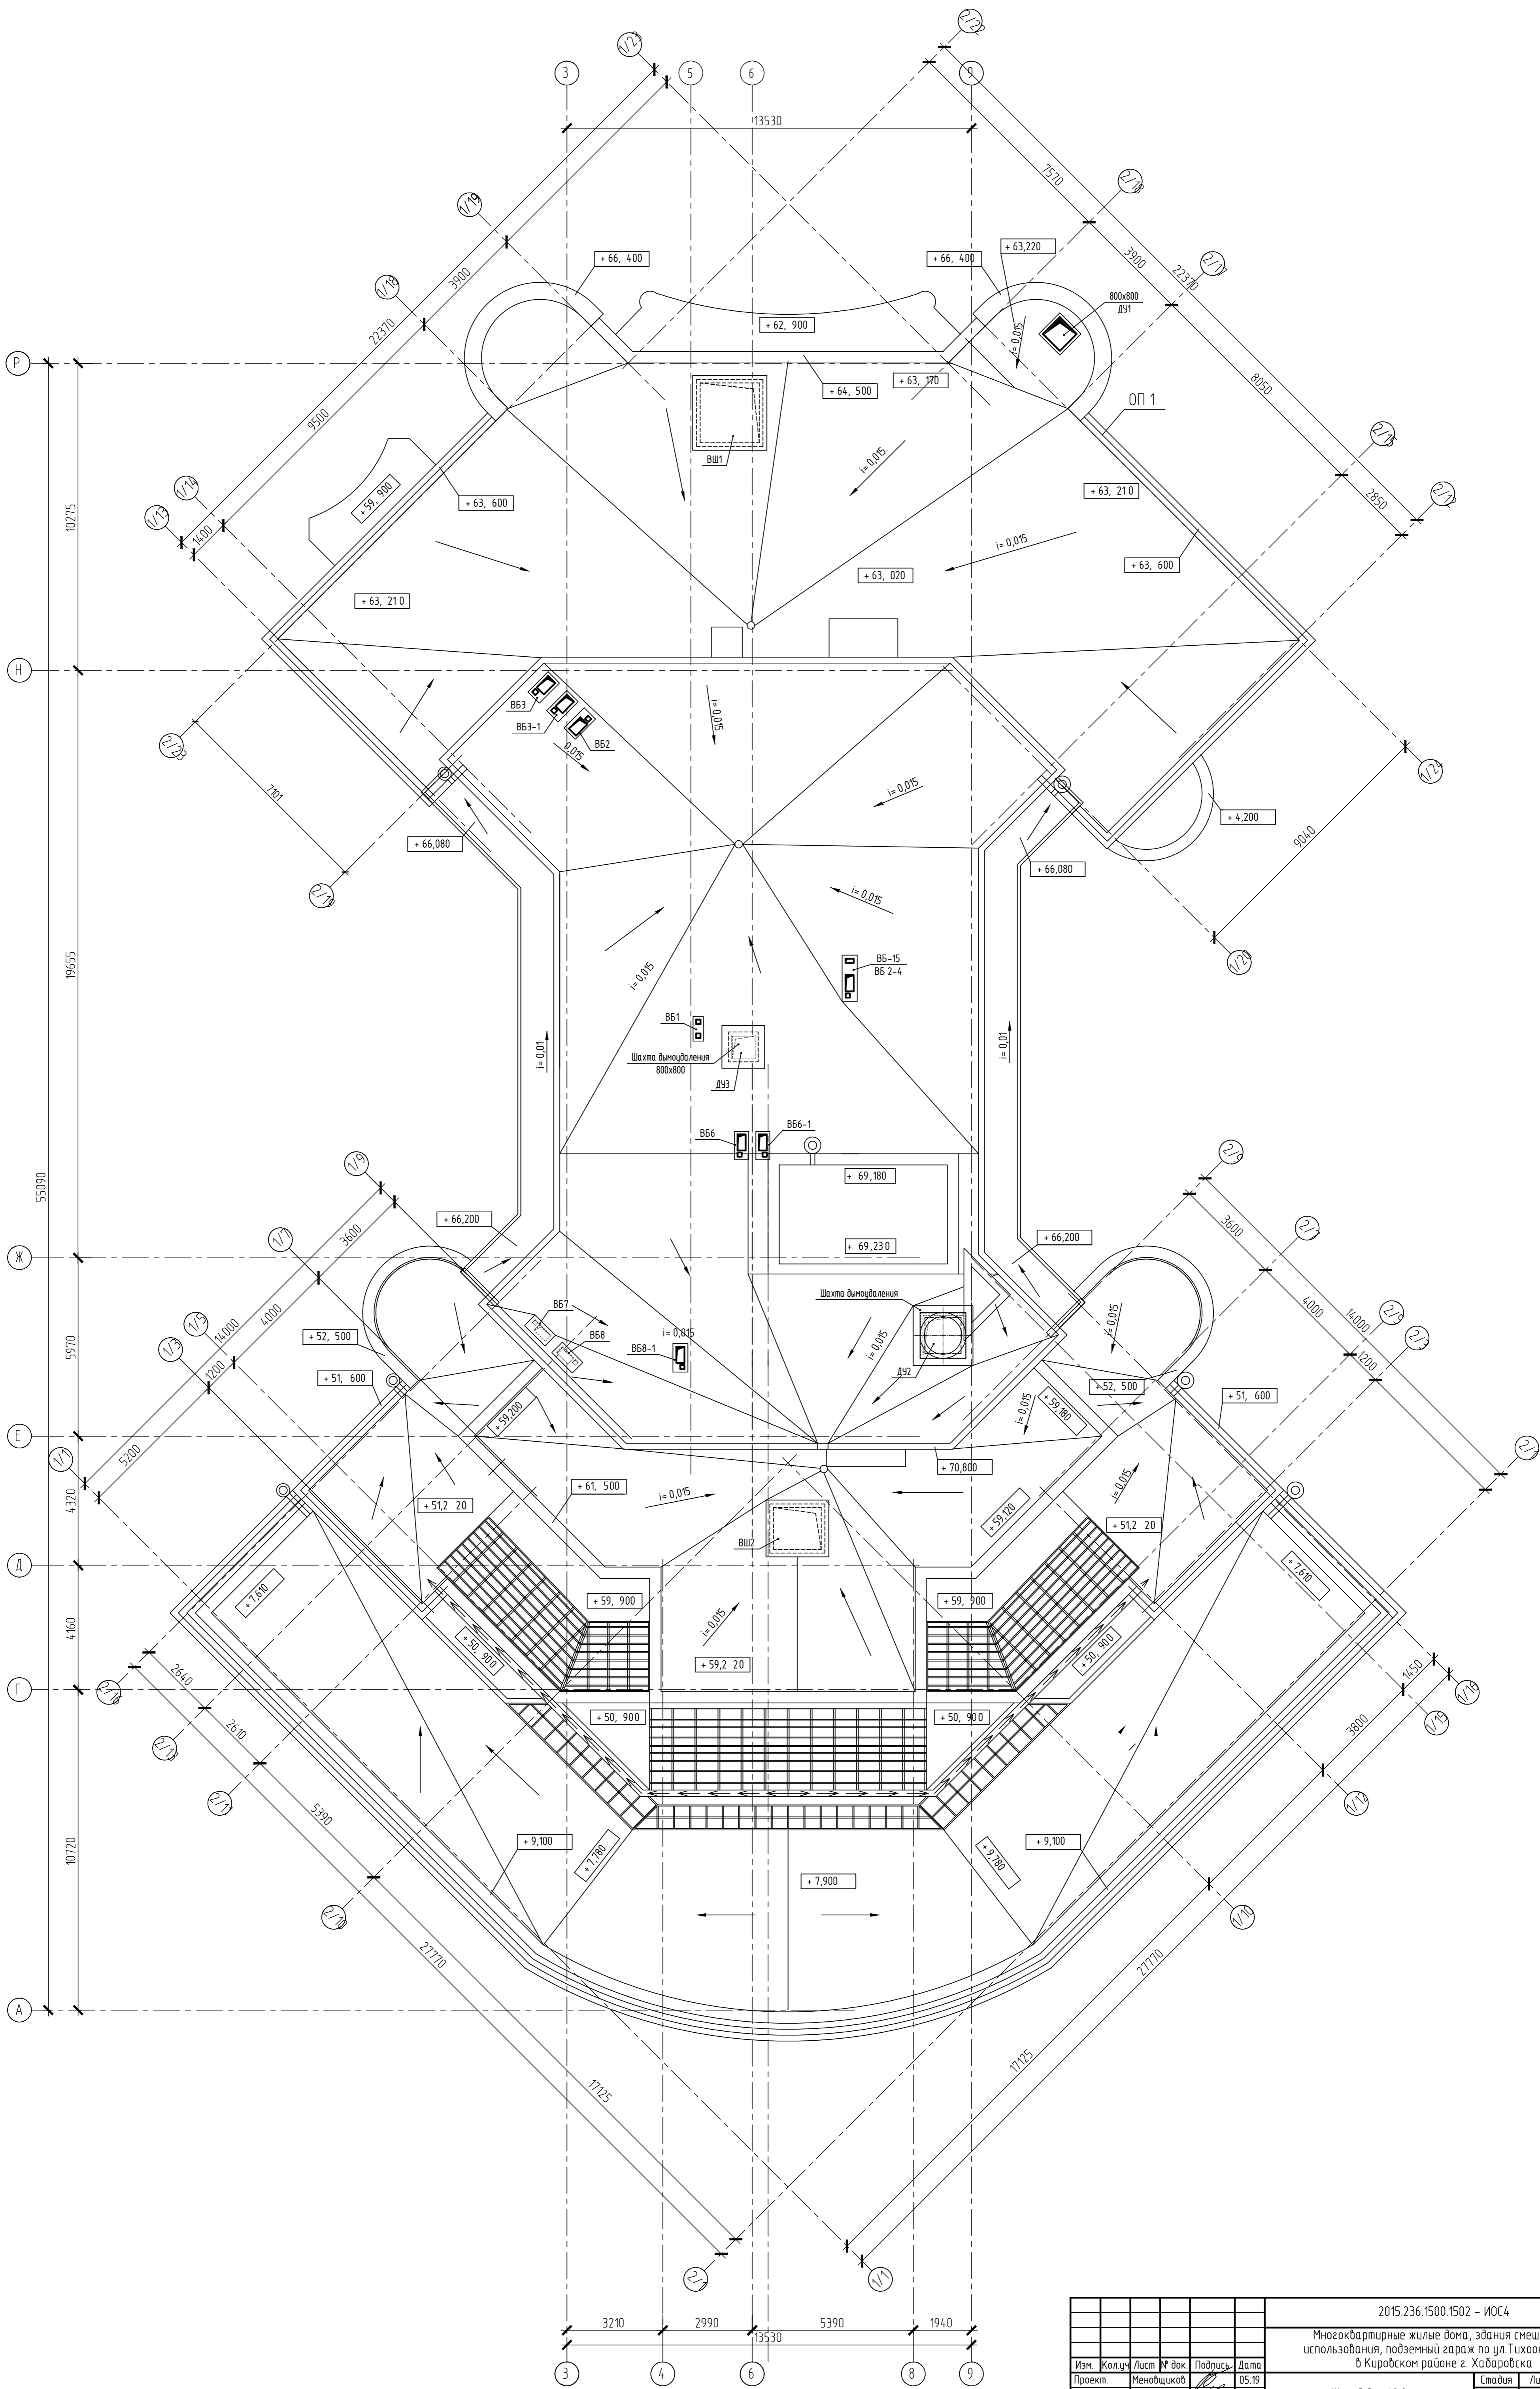

Создано	
Проверено	
Дата	
Лист	
Взам. инв. №	
Инв. № подл.	

2015.236.1500.1502 - ИОС4							
Многоквартирные жилые дома, здания смешанного использования, подземный гараж по ул.Тихоокеанской в Кировском районе г. Хабаровска							
Изм.	Колуч.	Лист	№ док.	Подпись	Дата		
Проект	Мендшиков	05	19		05.19		
Проверил	Маскалев	05	19		05.19		
ГИП	Василенко	05	19		05.19		
Исполн.	Маскалев	05	19		05.19		
Жилой дом № 2					Стация	Лист	Листов
					П	24	
Вентиляция. План кровли					ЗАО «Стройинвест Восток»		