


План первого этажа с расстановкой мебели

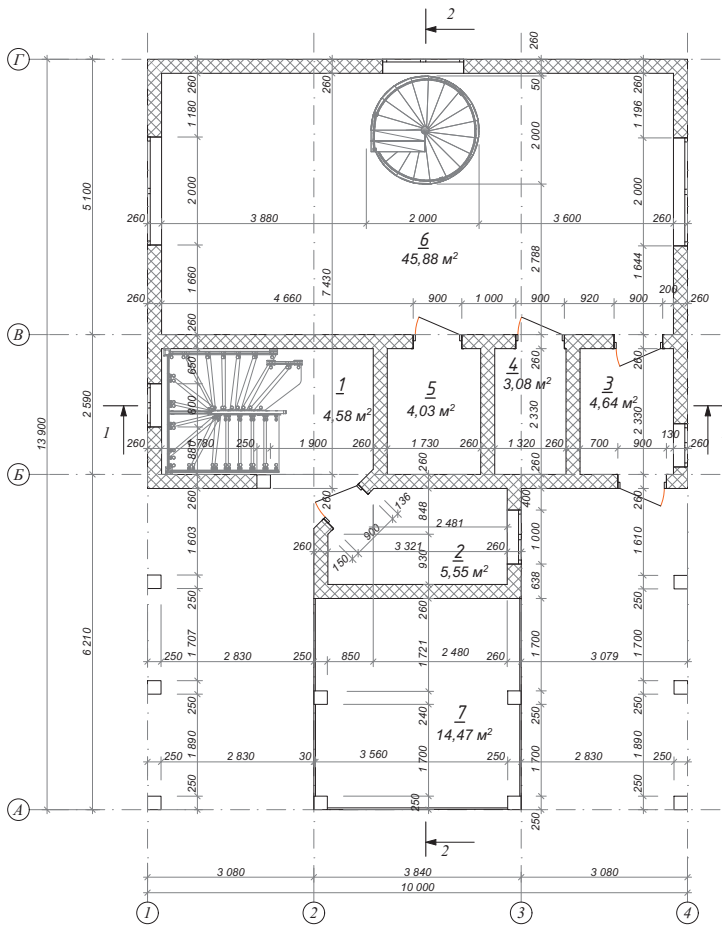

Экспликация помещений

№ п/п	Наименование	Площадь м ²
1	Тамбур холодный	4,58
2	Котельная	5,55
3	Тамбур	4,64
4	Кладовая	3,08
5	Санузел	4,03
6	Кухня-гостинная	45,88
7	Хозяйственное помещение	14,47
Итого:		82,23

						28-03/19-AP			
						Пос. Солнцево			
Изм.	Кол.уч.	Лист	Недоп.	Подпись	Дата	Жилой двухквартирный дом на две семьи	стадия	лист	листов
ГАП		Смаль Т.В.					АР	3	19
Заказчик						План первого этажа с расстановкой мебели М 1:70			