


Согласовано
Согласовано

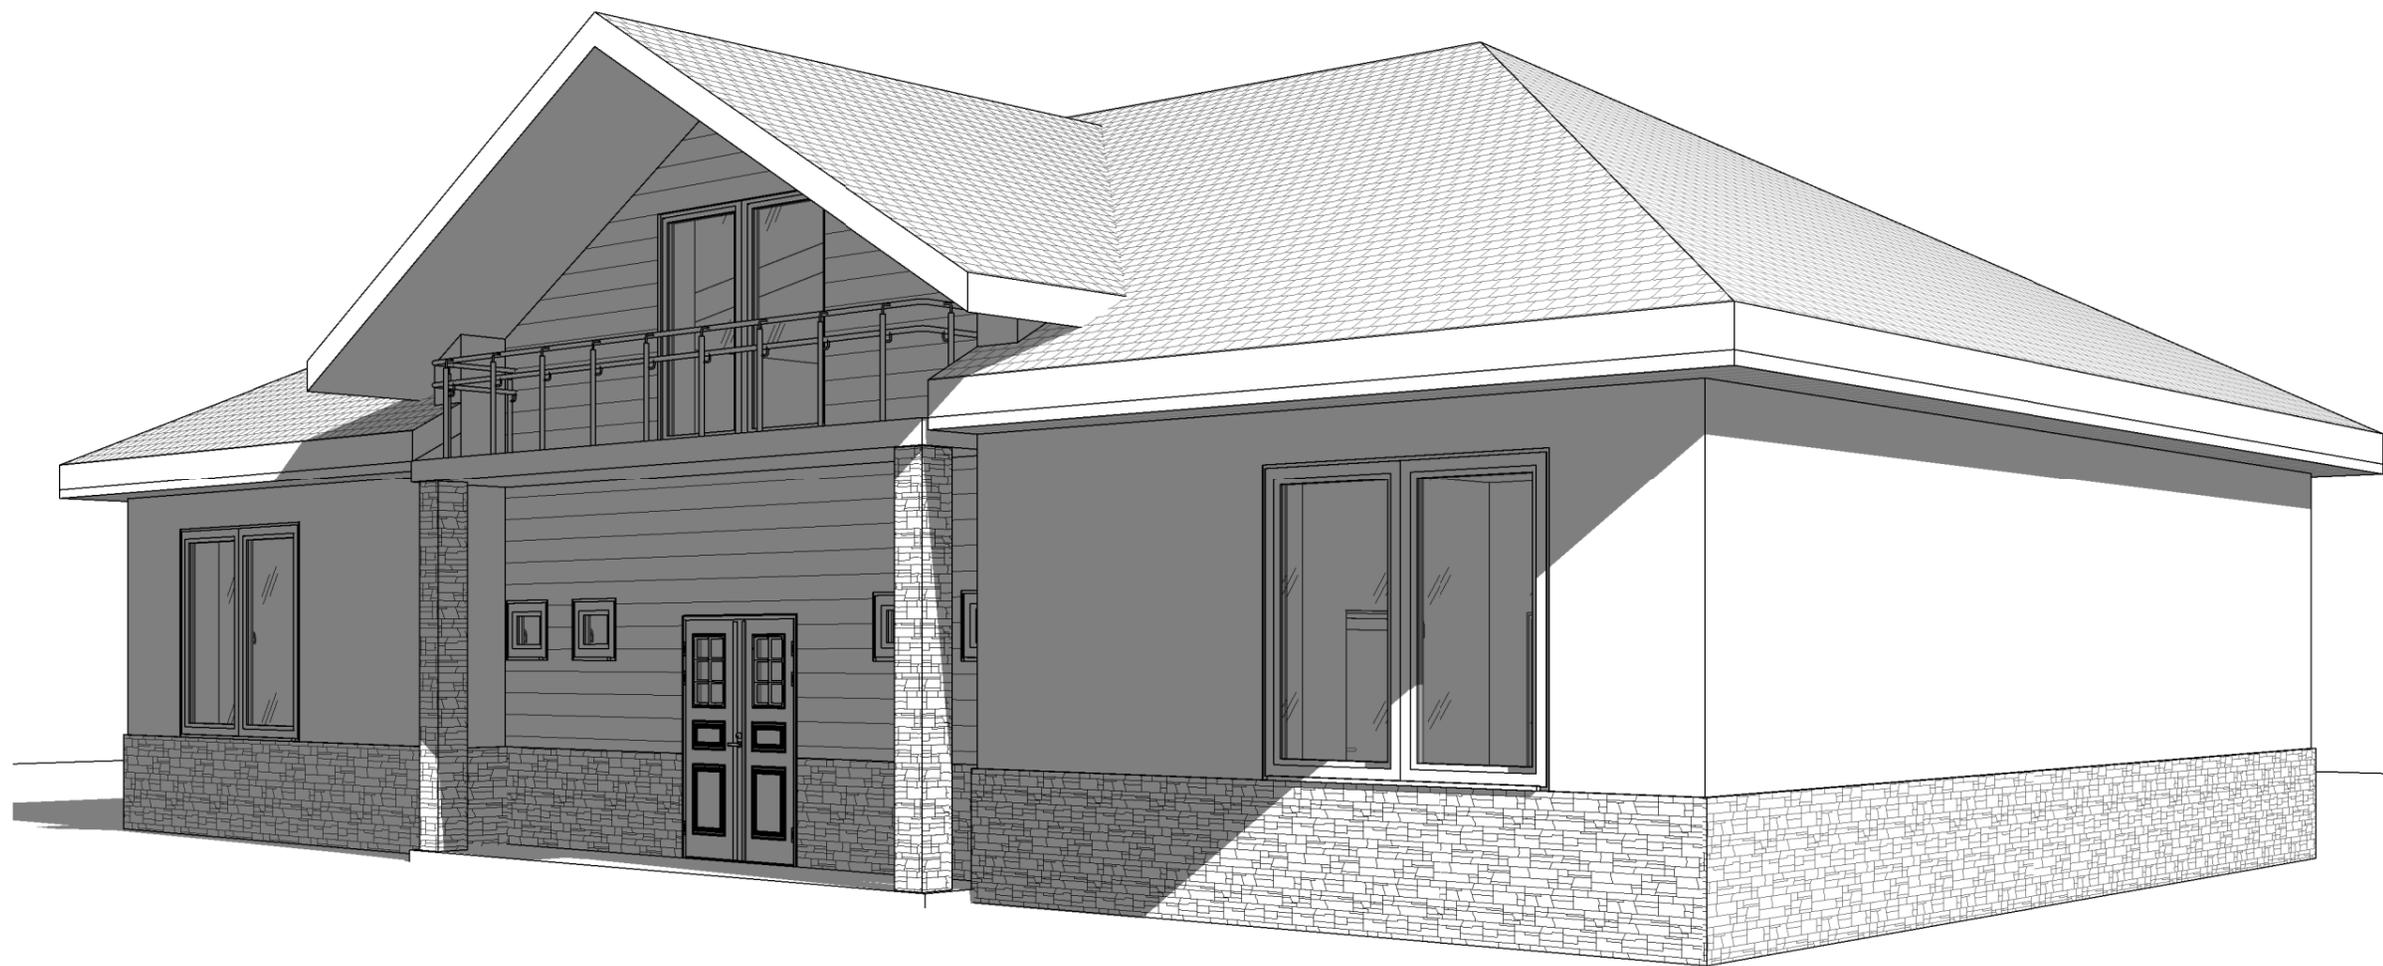


Взам. инв. №
Подп. и дата
Инв. № подл.

						726 - AP			
Изм.	Кол.уч.	Лист	№ док.	Подп.	Дата	Главный фасад. Вид 2	Стадия	Лист	Листов
							П	5	
							 Studio-BK.ru +79855005051		

Согласовано
Согласовано

Инв. № подл.
Подп. и дата
Взам. инв. №

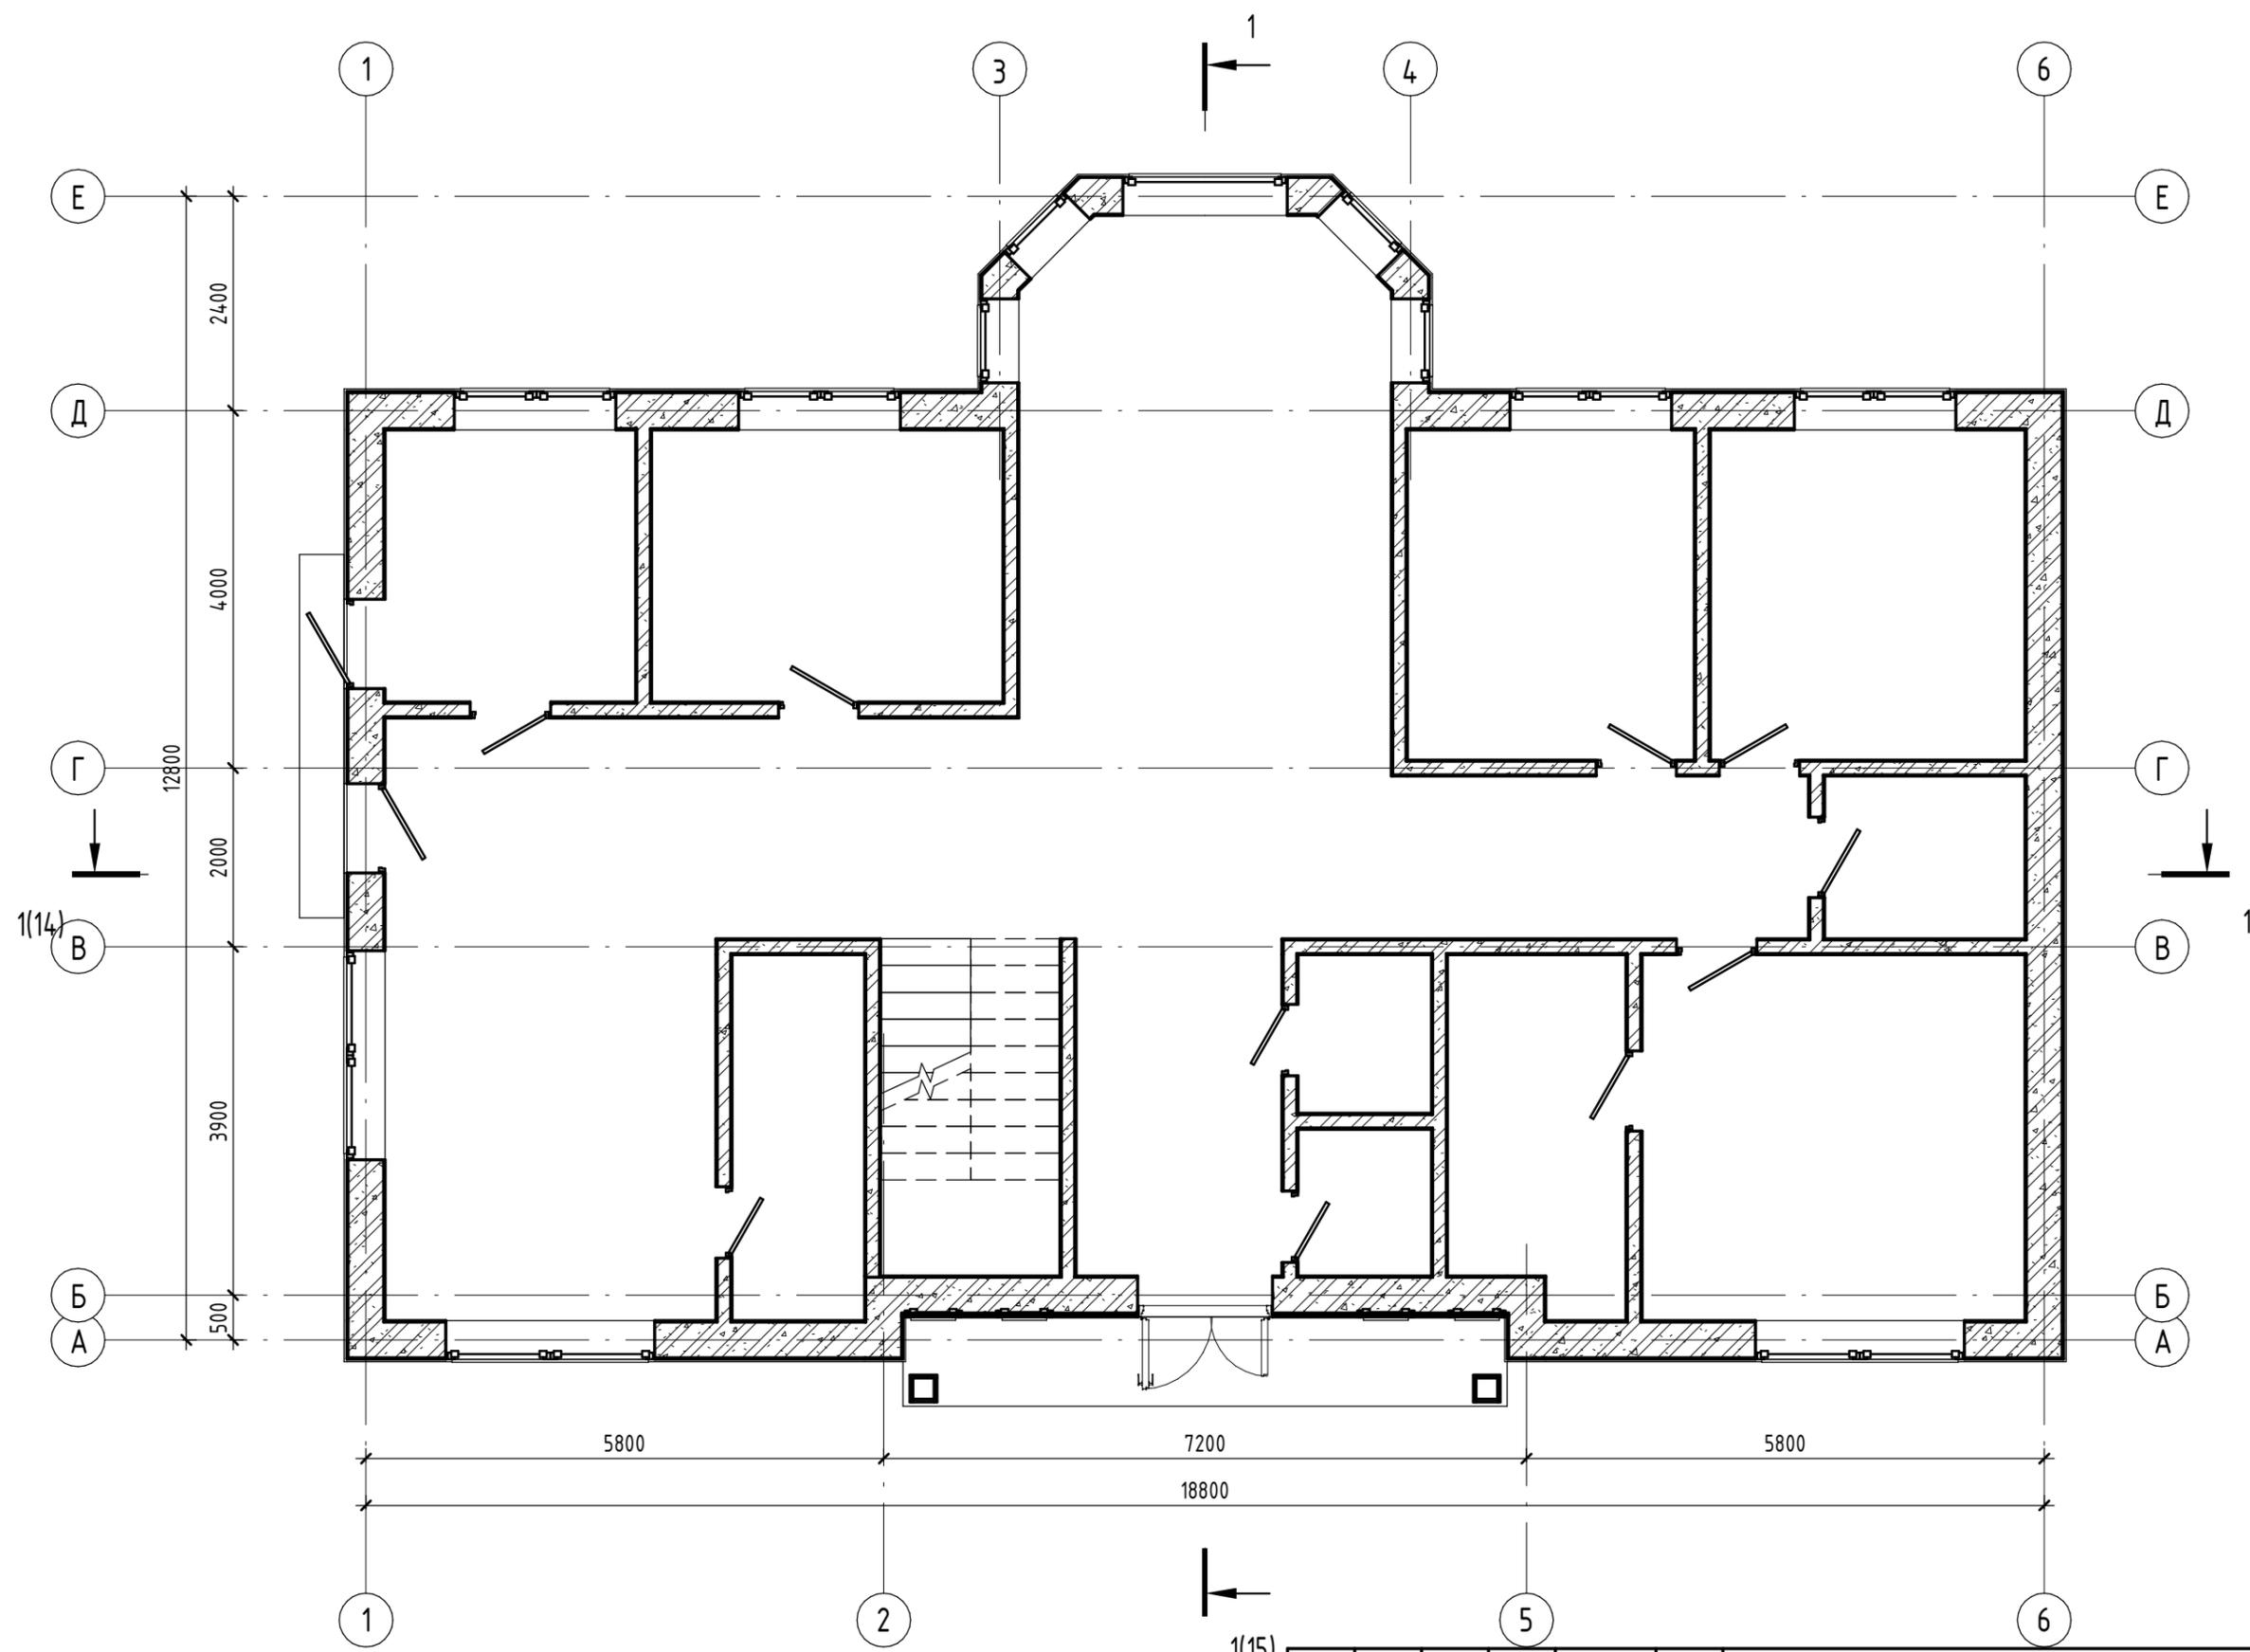

Изм.	Кол.уч.	Лист	№ док.	Подп.	Дата

726 - КР

План 1 этажа


Стадия	Лист	Листов
П	12	



Согласовано

Согласовано

Инв. № подл.
Подп. и дата
Взам. инв. №

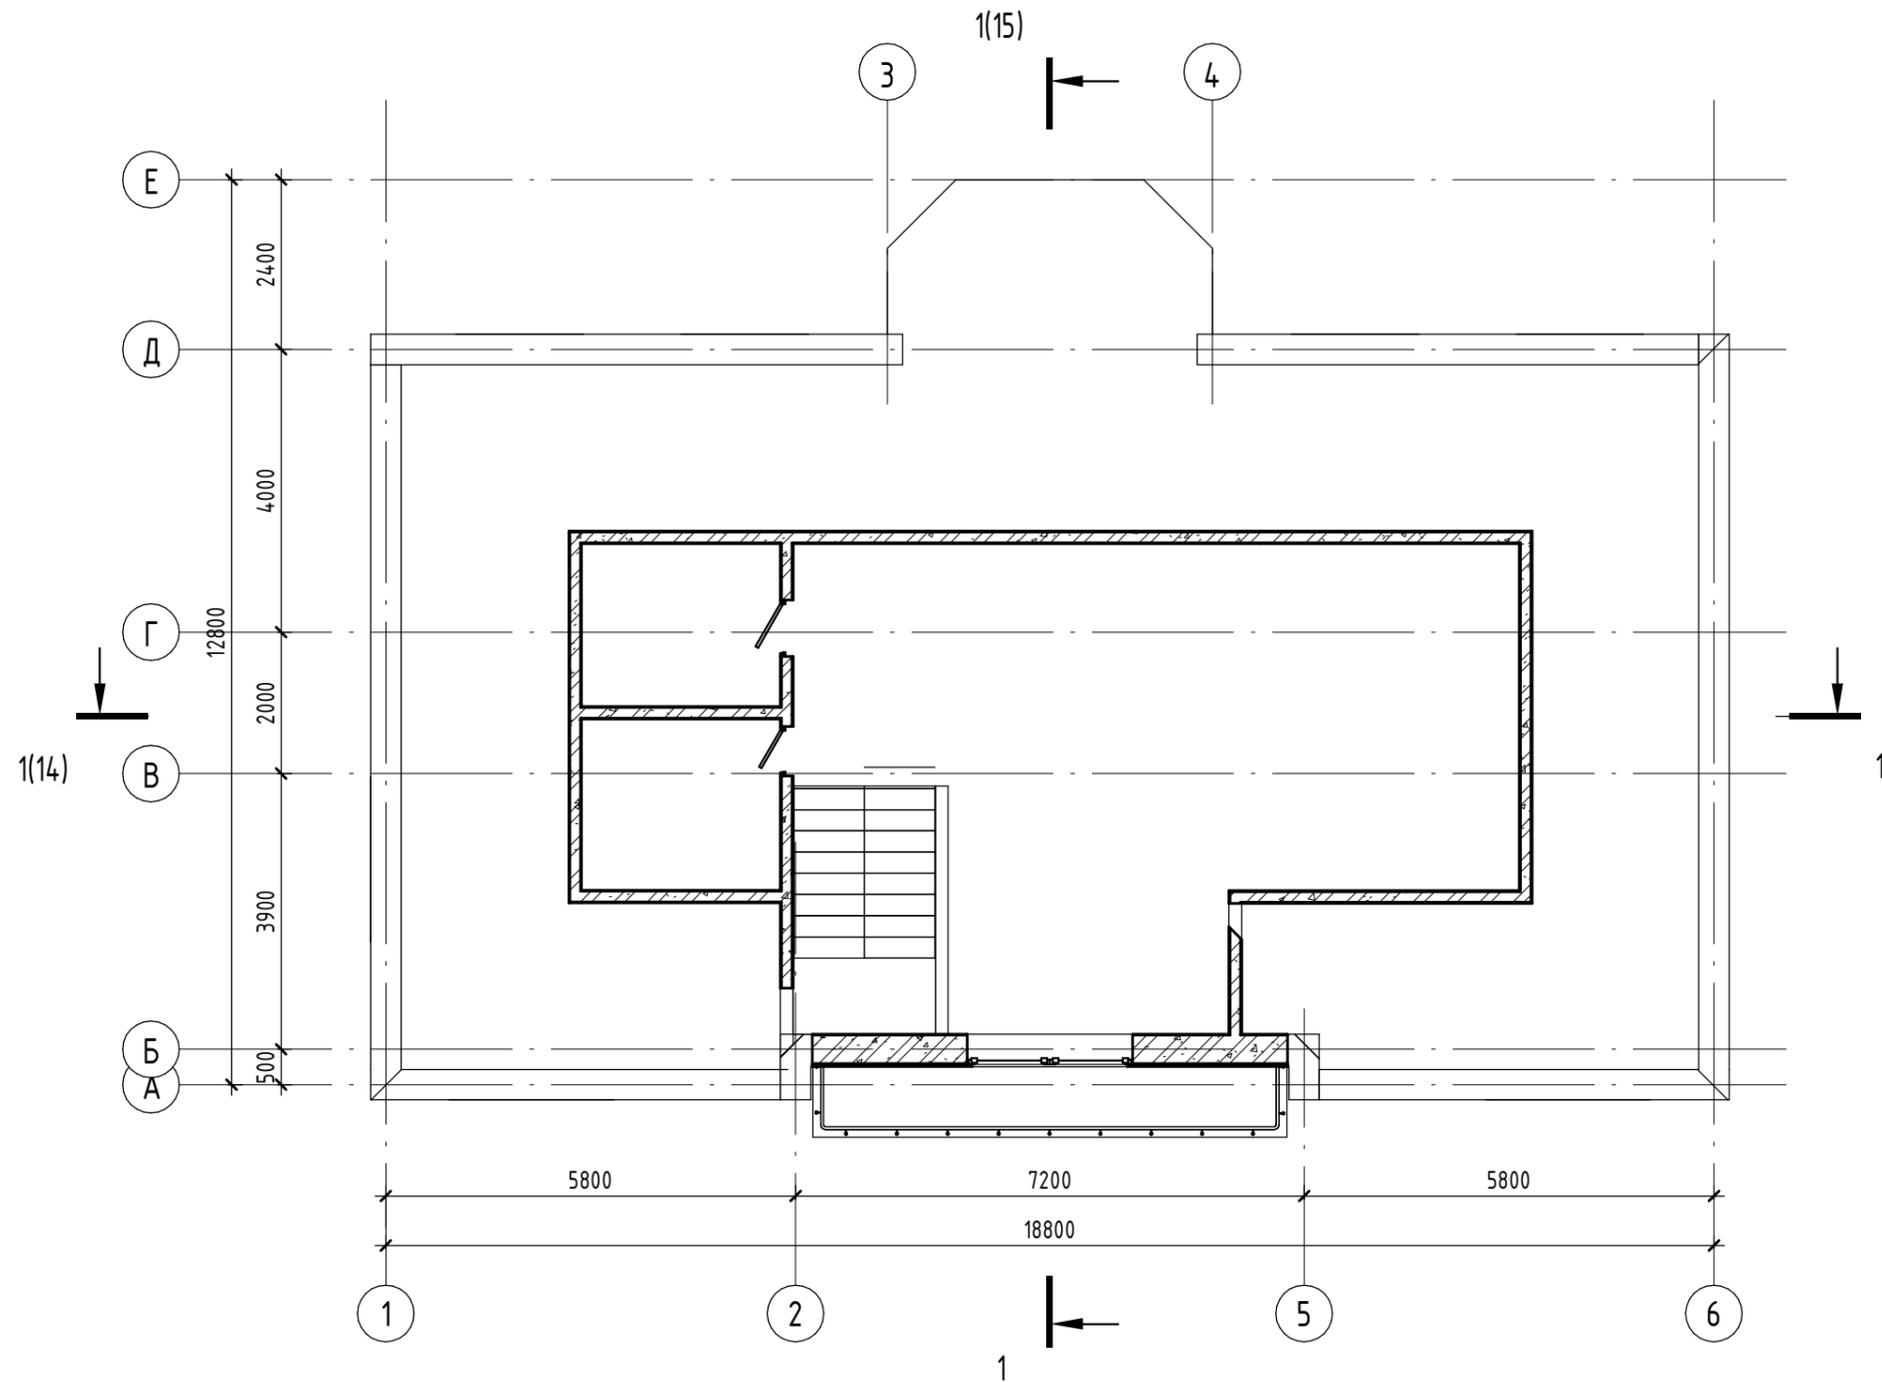


Изм.	Кол.уч.	Лист	№ док.	Подп.	Дата

726 - КР


План 2 этажа

Стадия	Лист	Листов
П	13	

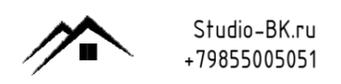

Согласовано

Согласовано

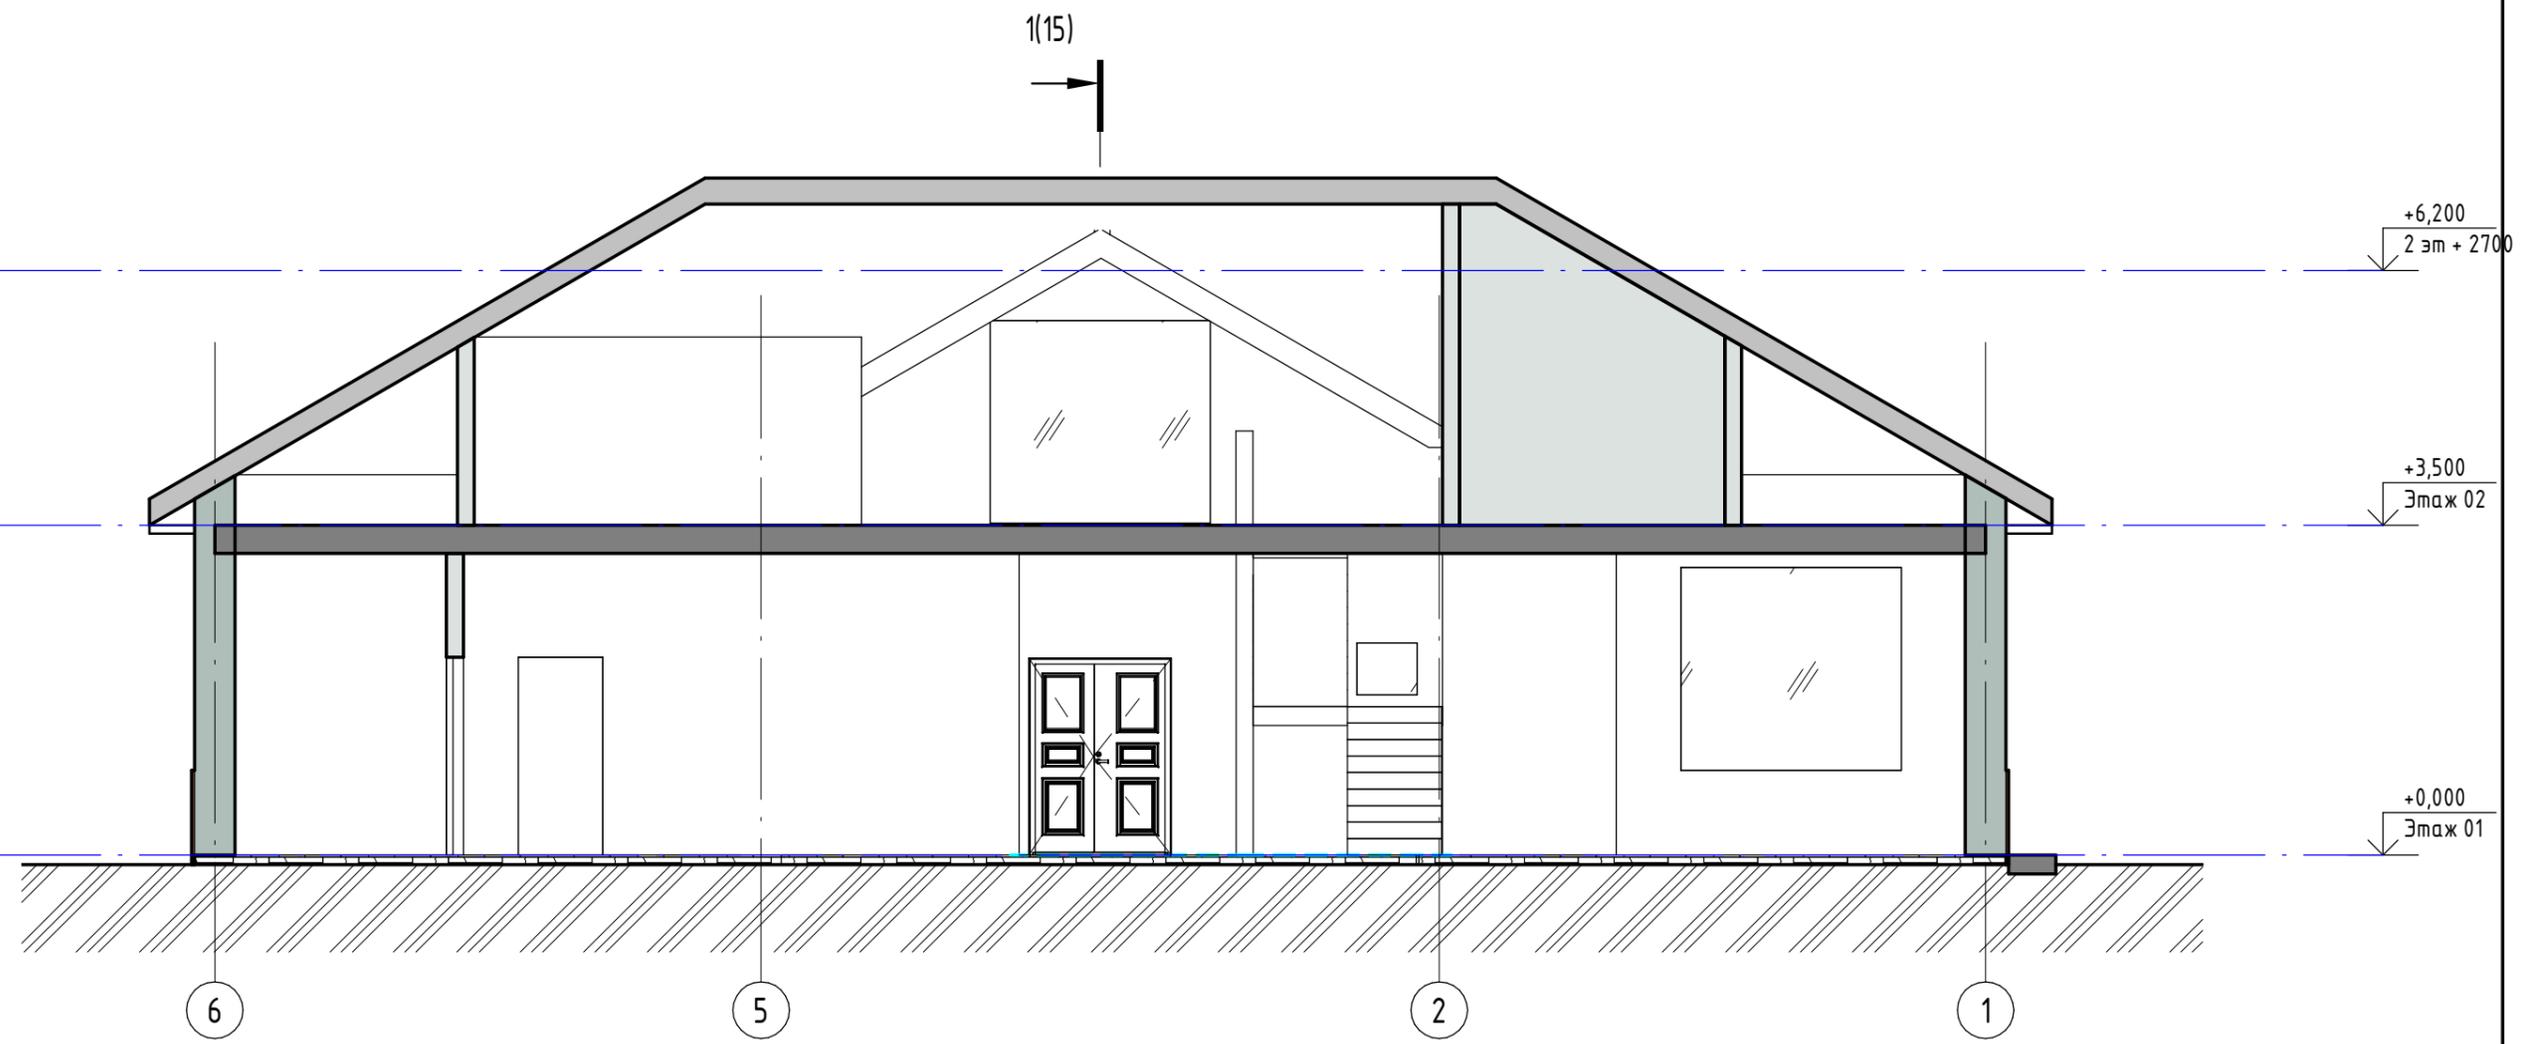

Инв. № подл.	Подп. и дата	Взам. инв. №

Изм.	Кол.уч.	Лист	№ док.	Подп.	Дата

726 - КР

Разрез 1-1

Стадия	Лист	Листов
П	14	




Согласовано

Согласовано

Взам. инв. №

Подп. и дата

Инв. № подл.

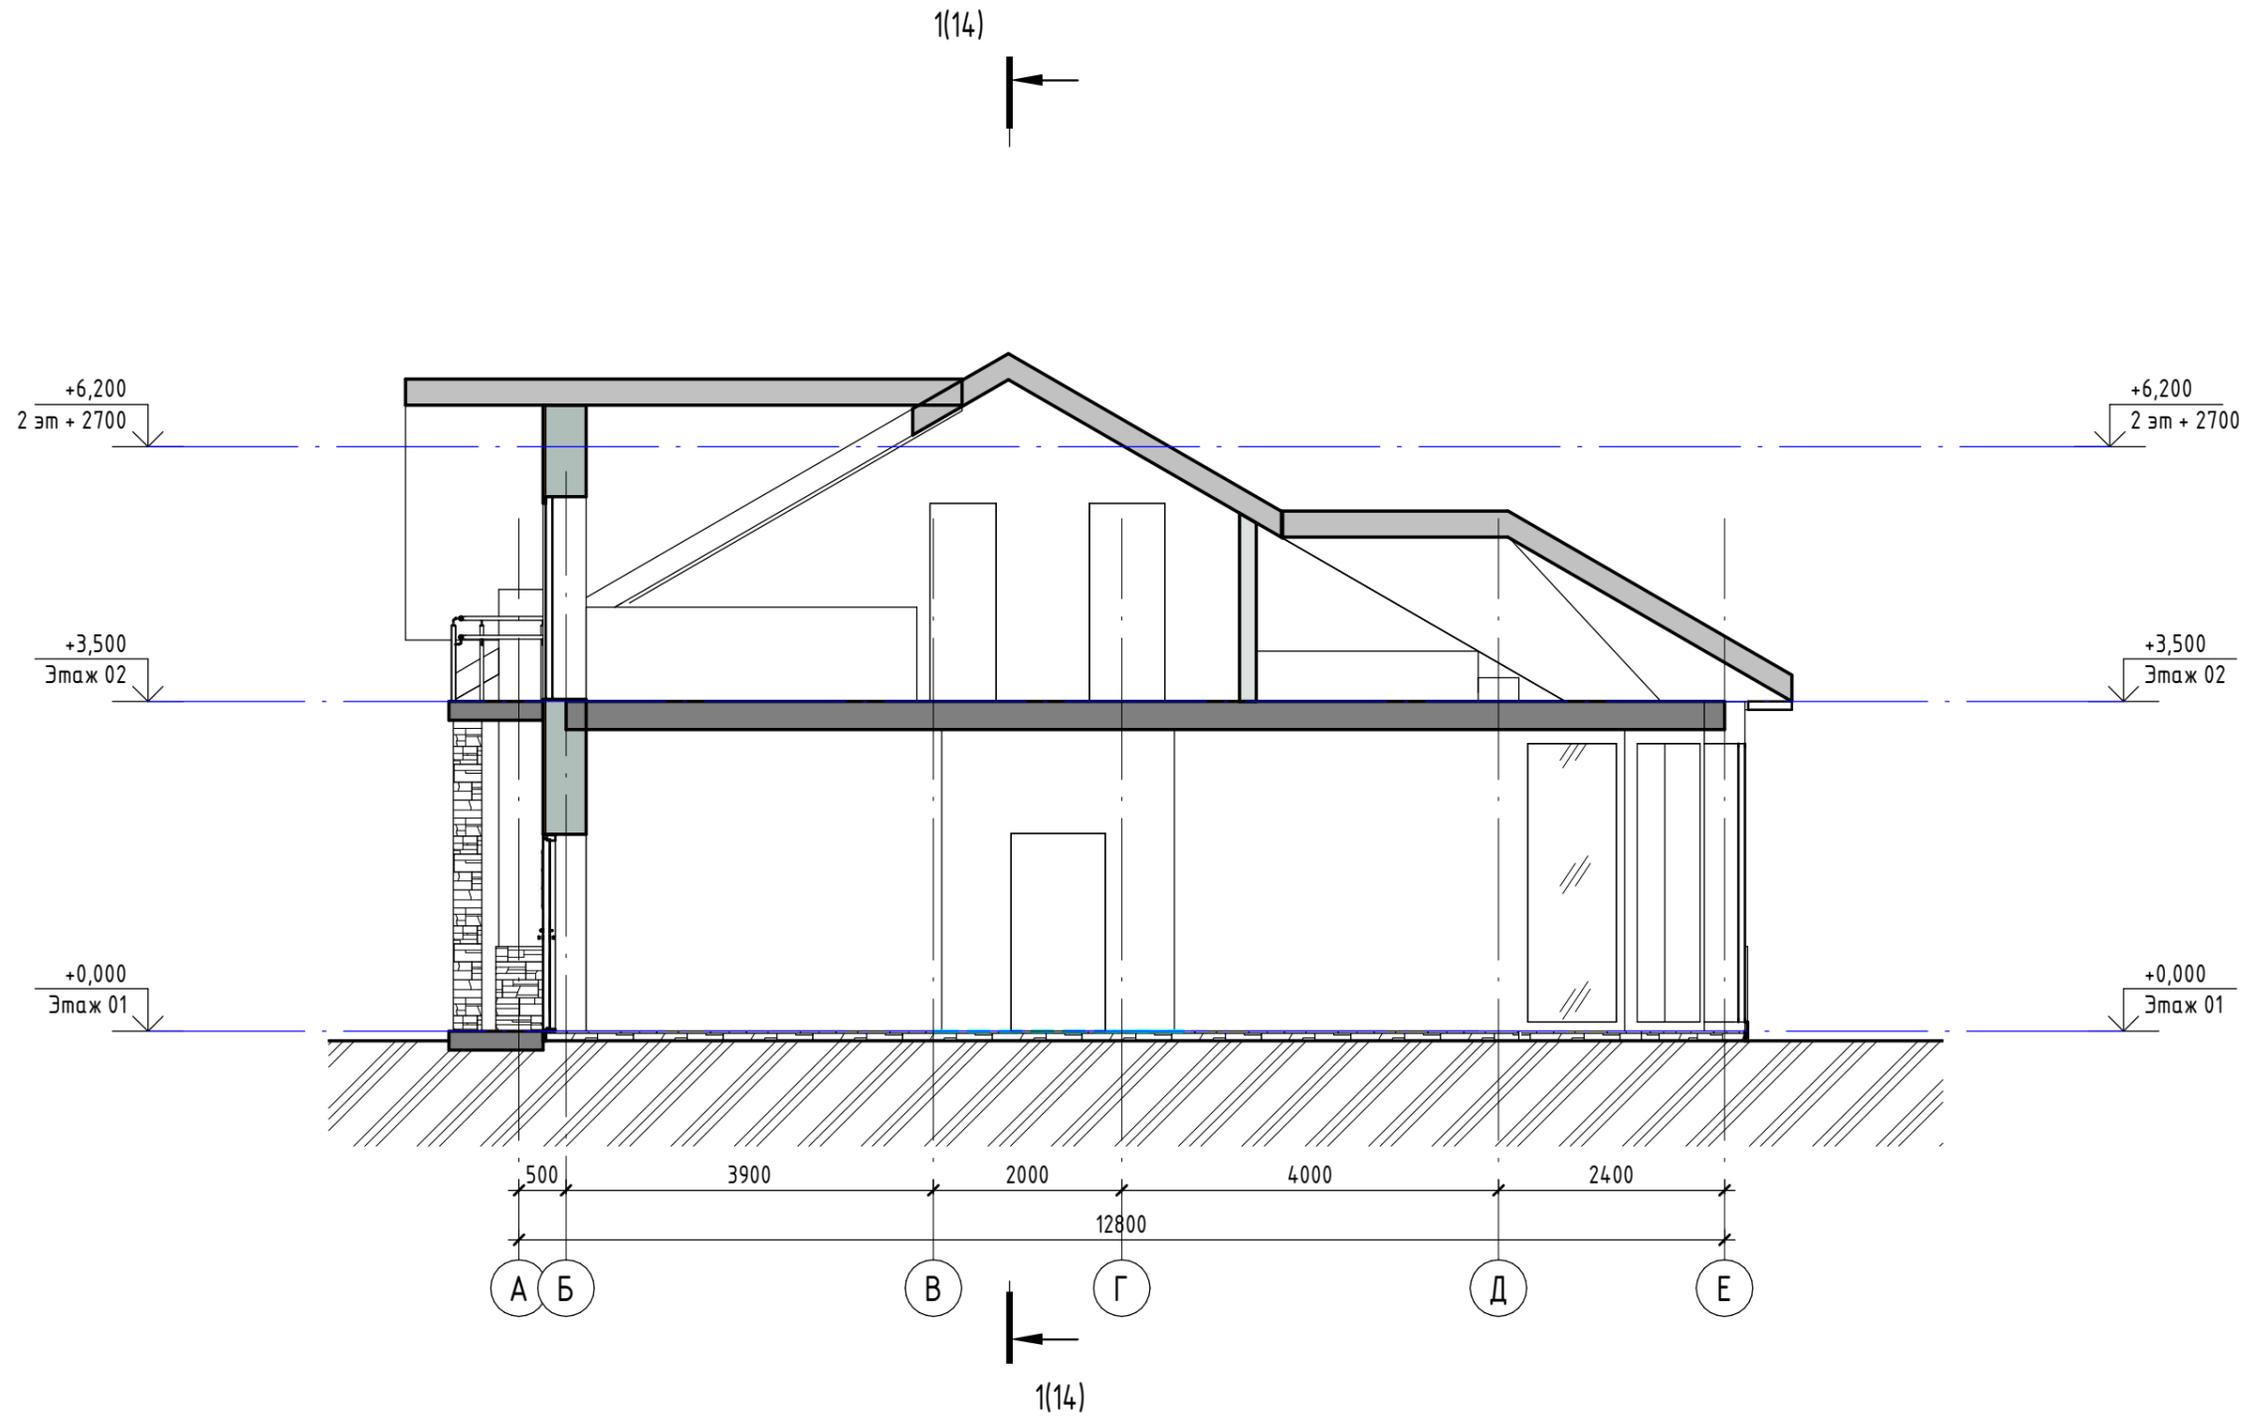

Изм.	Кол.уч.	Лист	№ док.	Подп.	Дата

726 - КР

Разрез 2-2

Стадия	Лист	Листов
П	15	


 Studio-BK.ru
 +79855005051