


Консультативный этаж.

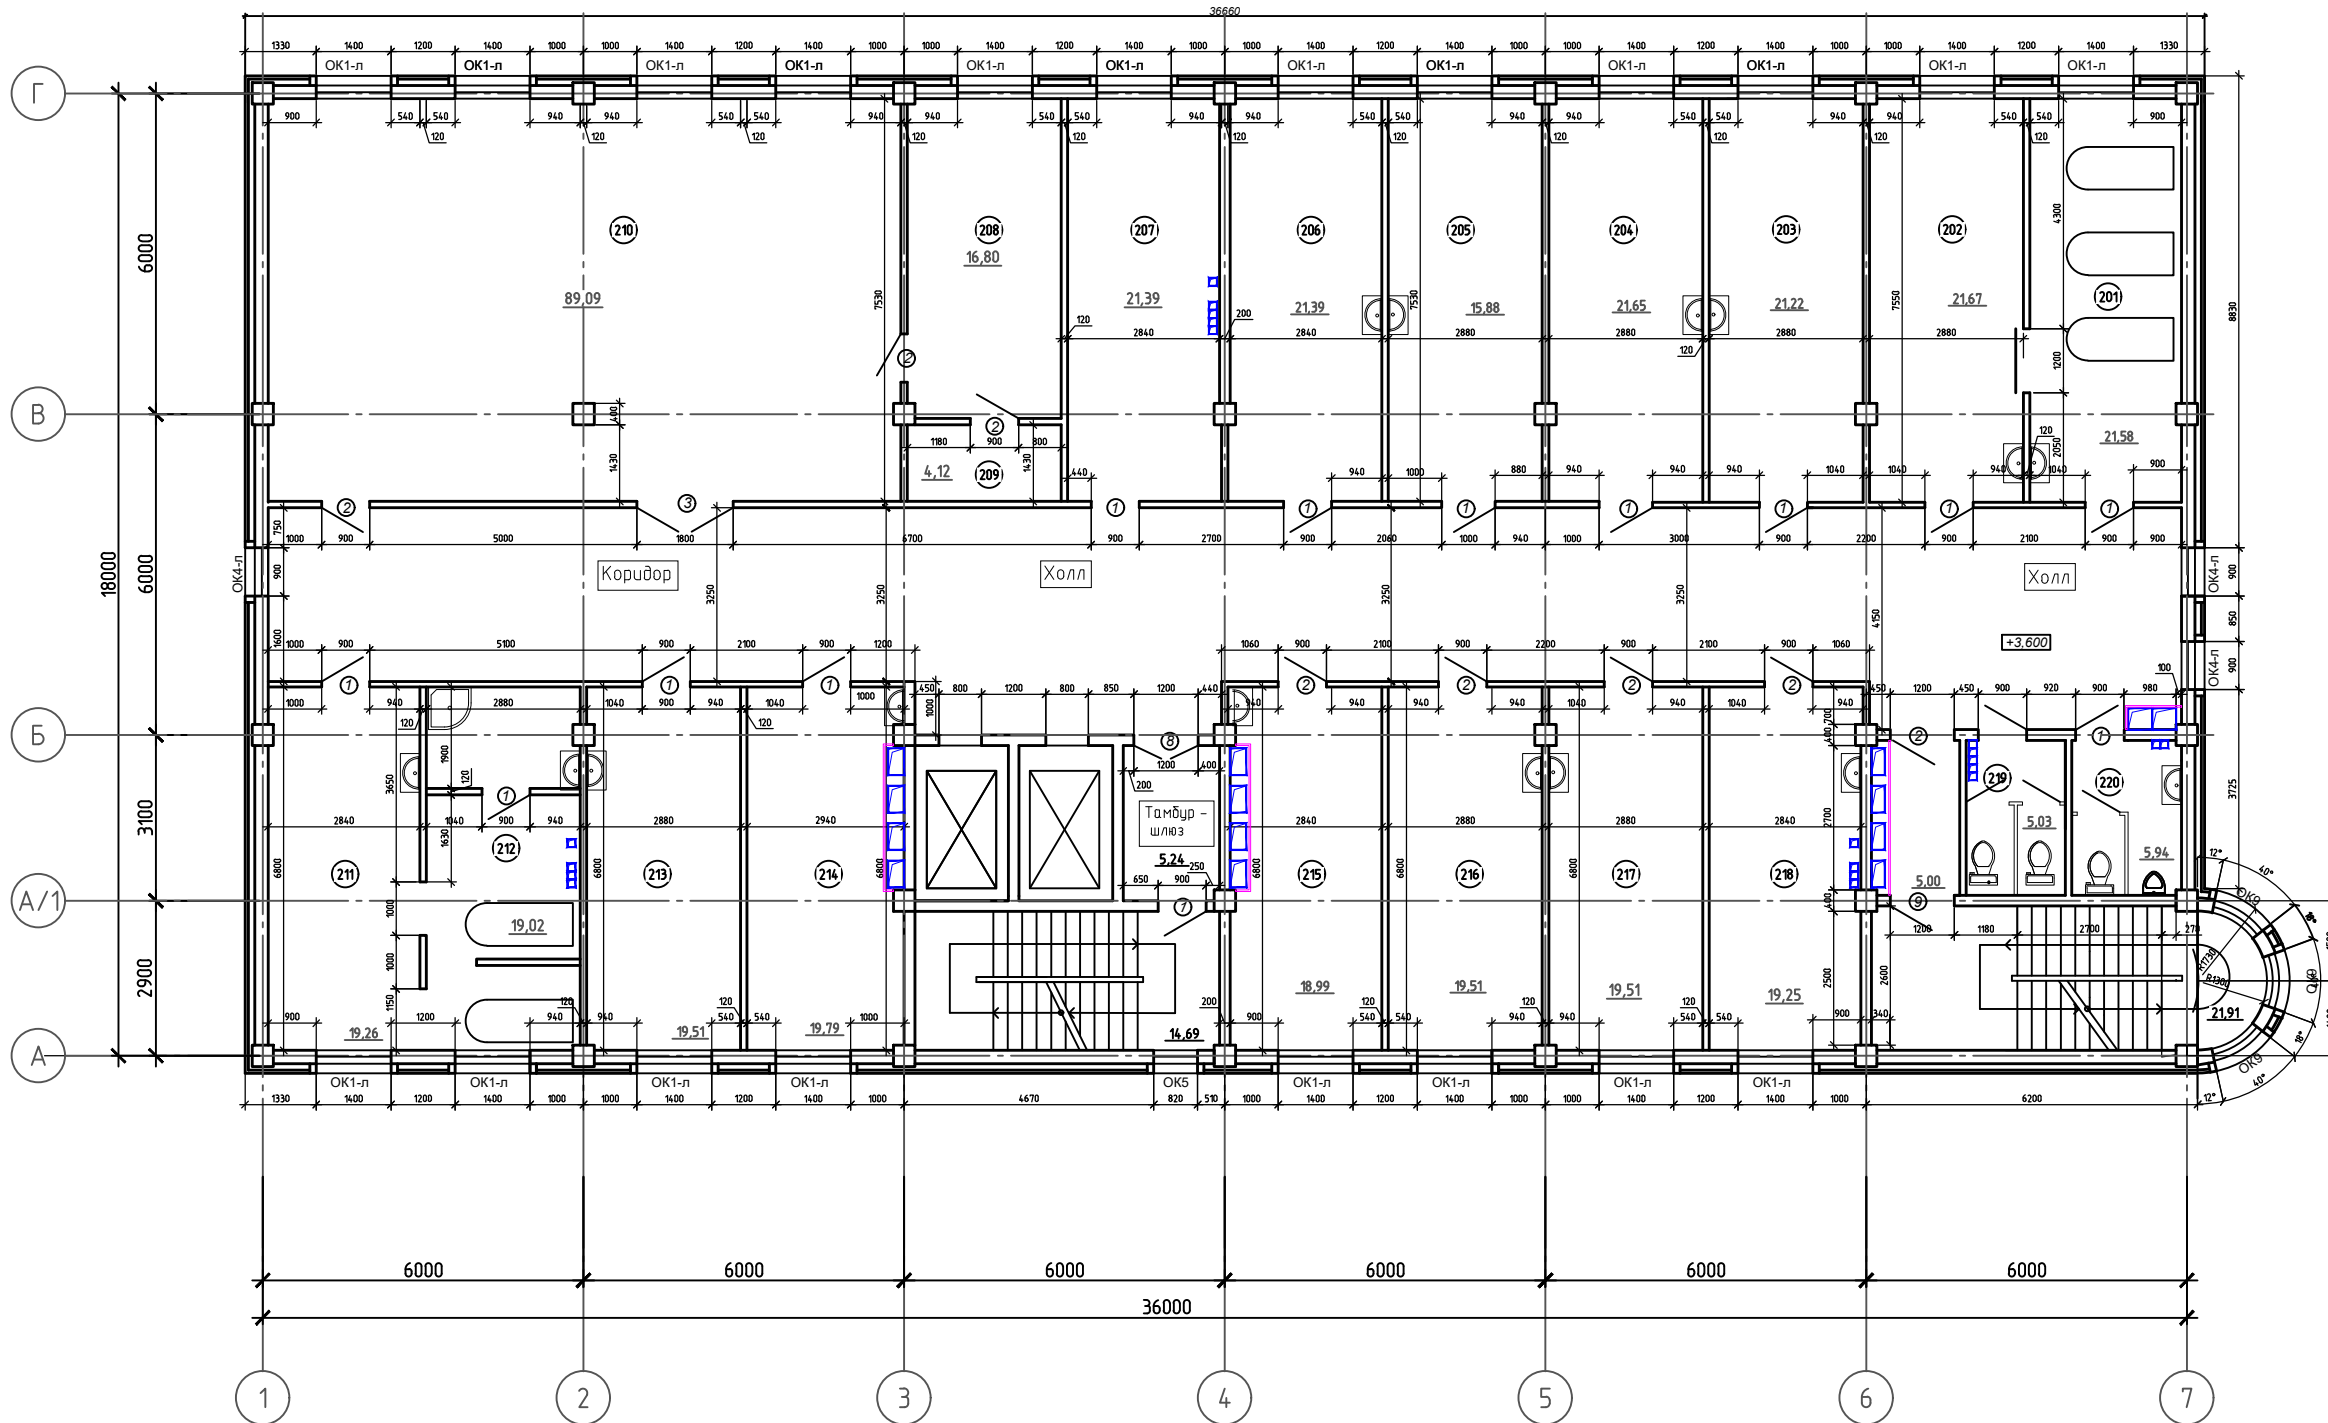

Экспликация помещений

№	Наименование	Площадь, м ²
201	Манипуляционная невролога	21.58
202	Невролог	21.61
203	Косметолог	21.22
204	Косметолог	21.65
205	Косметолог	15.88
206	Косметолог	21.39
207	Дерматолог	21.39
208	Комната для инвентаря	16.8
209	Техническая комната	4.12
210	Конференц-зал	5.57
211	Травмотолог-ортопед	19.26
212	Массажная	19.02
213	Аритмолог	19.51
214	Кардиолог	19.79
215	Главная сестра	18.99
216	Главный врач	19.51
217	Сердечно-сосудистый хирург	19.51
218	Кардиолог	19.25
219	Туалет для посетителей	5.57
220	Туалет для сотрудников	5.41


Спецификация элементов заполнения проемов

Спецификация элементов заполнения проемов

Марка, Позиция	Обозначения	Наименование	Кол-во на этаже		Масса, кг	Примечание	Марка, Позиция	Обозначения	Наименование	Кол-во на этаже		Масса, кг	Примечание
			1 этаж	Всего						1 этаж	Всего		
1			4	5						4	5		
1	ГОСТ 475 ГОСТ 6629-88	ДВГ 21-9	5	5		ОК1-Л	ГОСТ 23166-99 ГОСТ7499	ОП В2 2100X1800 (4М1-16Аг-К4)	17	17			2100X1800
2	ГОСТ 475 ГОСТ 6629-88	ДВГ 21-9 Л	1	1		ОК4-Л	ГОСТ 23166-99 ГОСТ7499	ОП В2 1800X900 (4М1-16Аг-К4)	3	3			1800X900
3	ГОСТ 475 ГОСТ 6629-88	ДВГ 21-18	8	8		ОК5	ГОСТ 23166-99 ГОСТ7499	ОП В2 1200X820 (4М1-16Аг-К4)	1	1			1200X820
8	С 1036.2-3.02 В.1 ГОСТ 30247.0-94	ДПМ -01/60-Л-21-12	1	1		ОК5-Л	ГОСТ 23166-99 ГОСТ7499	ОП В2 1200X820 (4М1-16Аг-К4)	1	1			1200X820
9	С 1036.2-3.02 В.1 ГОСТ 30247.0-94	ДПМ -01/60-Л-21-9	1	1		ОК8	ГОСТ 23166-99 ГОСТ7499	ОП В2 2100X1200 (4М1-16Аг-К4)	1	1			2100X1200
12	С 1036.2-3.02 В.1 ГОСТ 30247.0-94	ДПМ-С-02/30-21-18	2	2		ОК9	ГОСТ 23166-99 ГОСТ7499	ОП В2 1400X1025 (4М1-16Аг-К4)	3	3			1400X1025
A	С 1036.2-3.02 В.1 ГОСТ 30247.0-94	БП Д2 2900X1000(4М1-16Аг-К4)	1	1		ОК14	ГОСТ 23166-99 ГОСТ7499	ОП В2 2300*2030 (4М1-16Аг-К4)	2	2			2300X2010
						ОК15	ГОСТ 23166-99 ГОСТ7499	ОП В2 2300*1200 (4М1-16Аг-К4)	1	1			2300X1200

2011.1000 - АР				
Административное здание, жилой дом с подземными гаражами по ул. Уссурийской в Индустриальном районе г. Хабаровска				
Изм.	Кол.уч.	Лист	№ док.	Подп.
Разраб.	Гром		06.19	
ГИП	Литвинцев		06.19	
Проверил	Литвинцев			
Административное здание (медицинский центр)			Стадия	Лист
План 2 этажа на отметке 3,600 М 1:1000			П	2
000 "Хабаровскпроект"			Листов	

Административный этаж. Приемное отделение.

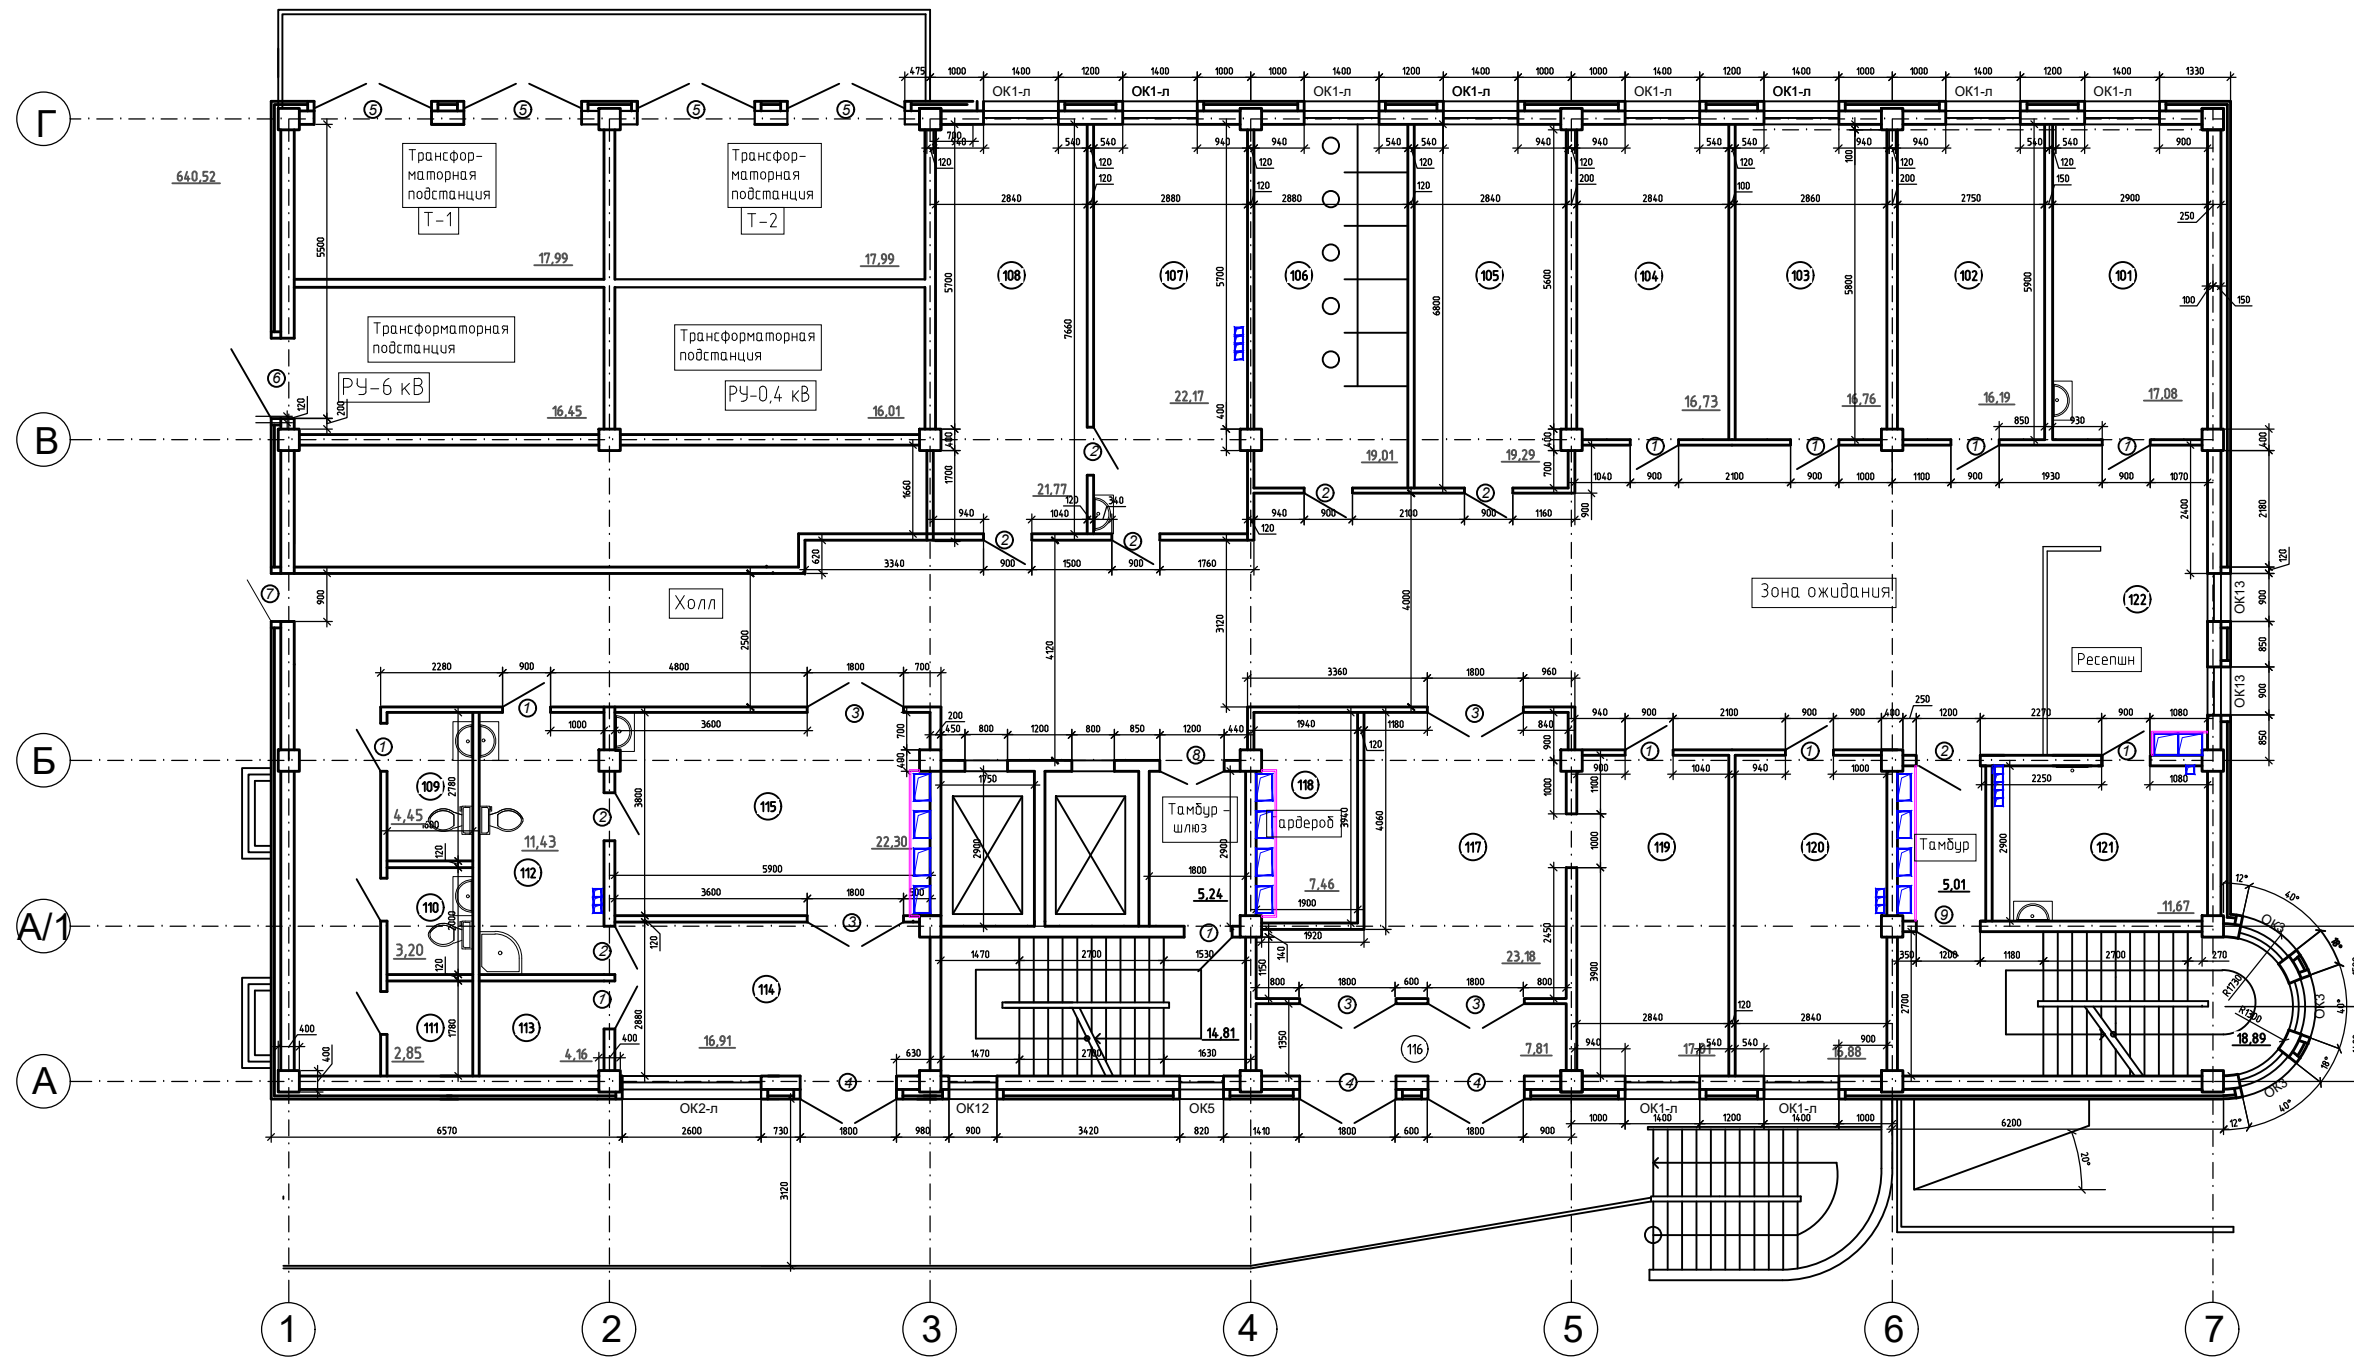

Экспликация помещений

№	Наименование	Площадь, м ²
101	Кабинет Директора	17.08
102	Переговорная	16.19
103	Кредитный отдел	16.76
104	Бухгалтерия	16.73
105	Общая группа	19.29
106	Кол центр	19.01
107	Комната персонала	22.17
108	Гардероб персонала	21.77
109	Туалет для посетителей	7.75
110	Туалет для сотрудников	3.2
111	Техническая комната	2.85
112	Санпропускник	11.43
113	Склад вещей	4.16
114	Приемная СМП	16.91
115	Комната первичного осмотра	22.3
116	Тамбур	7.81
117	Вестибюль	23.18
118	Гардероб	7.46
119	Охрана	17.01
120	Инженеры (сервер)	16.88
121	Комната ресепшн	12.25
122	Ресепшн	

Спецификация элементов заполнения проемов

Марка, Позиция	Обозначения	Наименование	Кол-во на этаже		Масса, кг	Примечание
			1 этаж	Всего		
1	2	3	4	5	6	7
1	ГОСТ 475 ГОСТ 6629-88	ДВГ 21-9	7	7		2100x900
2	ГОСТ 475 ГОСТ 6629-88	ДВГ 21-9 л	1	1		2100x900
3	ГОСТ 475 ГОСТ 6629-88	ДВГ 21-18	11	11		2100x1800
4	ГОСТ 475 ГОСТ 24698-81	ДН21-18ГЧ	2	2		2100x1800
5	ГОСТ 475 ГОСТ 24698-81	ДС21-18,4ГТ	4	4		2100x2200
6	ГОСТ 475 ГОСТ 24698-81	ДС21-9ГТЛ	1	1		2100x1500
8	с 1.036.2-3.02 В.1ГОСТ 30247.0-94	ДПМ -01/60-Л-21-12	1	1		2100x1200
9	с 1.036.2-3.02 В.1ГОСТ 30247.0-94	ДПМ -01/60-Л-21-9	1	1		2100x900
12	с 1.036.2-3.02 В.1ГОСТ 30247.0-94	ДПМ-С-02/30-21-18	1	1		2100x1800
13	с 1.036.2-3.02 В.1ГОСТ 30247.0-94	ДПМ-С02/30-21-10	1	1		2100x1000

Спецификация элементов заполнения проемов

Марка, Позиция	Обозначения	Наименование	Кол-во на этаже		Масса, кг	Примечание
			1 этаж	Всего		
1	2	3	4	5	6	7
ОК2	ГОСТ 30247.0-94	ОП1С-ПБ Е60/145 2100x2600	4	4		2100x2600
ОК-2/1	ГОСТ 30247.0-94	ОП1С-ПБ Е60/145 2100x2600	4	4		2100x2600
ОК3	ГОСТ 30247.0-94	ОП1С-ПБ Е60/145 758x1025	3	3		758x1025
ОК6	ГОСТ 30247.0-94	ОП1-60-ПБ 700x1800	1	1		700x1800
ОК7	ГОСТ 23166-88 ГОСТ 7488	ОПД2 700x900 (4М1-16Аг-К4)	2	2		700x900
ОК11	ГОСТ 30247.0-94	ОП1С-ПБ Е60/145 2100x1800	10	10		2100x1800
ОК12	ГОСТ 30247.0-94	ОП1С-ПБ Е60/145 1200x900	1	1		1200x900
ОК13	ГОСТ 30247.0-94	ОП1С-ПБ Е60/145 1800x900	4	4		1800x900

2011.1000 - АР


Административное здание, жилой дом с подземными гаражами по ул. Уссурийской в Индустриальном районе г. Хабаровска

Изм.	Кол.уч.	Лист	№ док.	Подп.	Дата	Стадия	Лист	Листов
Разраб.	Гром				06.19	Административное здание (медицинский центр)	1	000 "Хабаровскпроект"
ГИП	Литвинцев				06.19			
Проверил	Литвинцев							

Консультативно-диагностический этаж.

2

Экспликация помещений

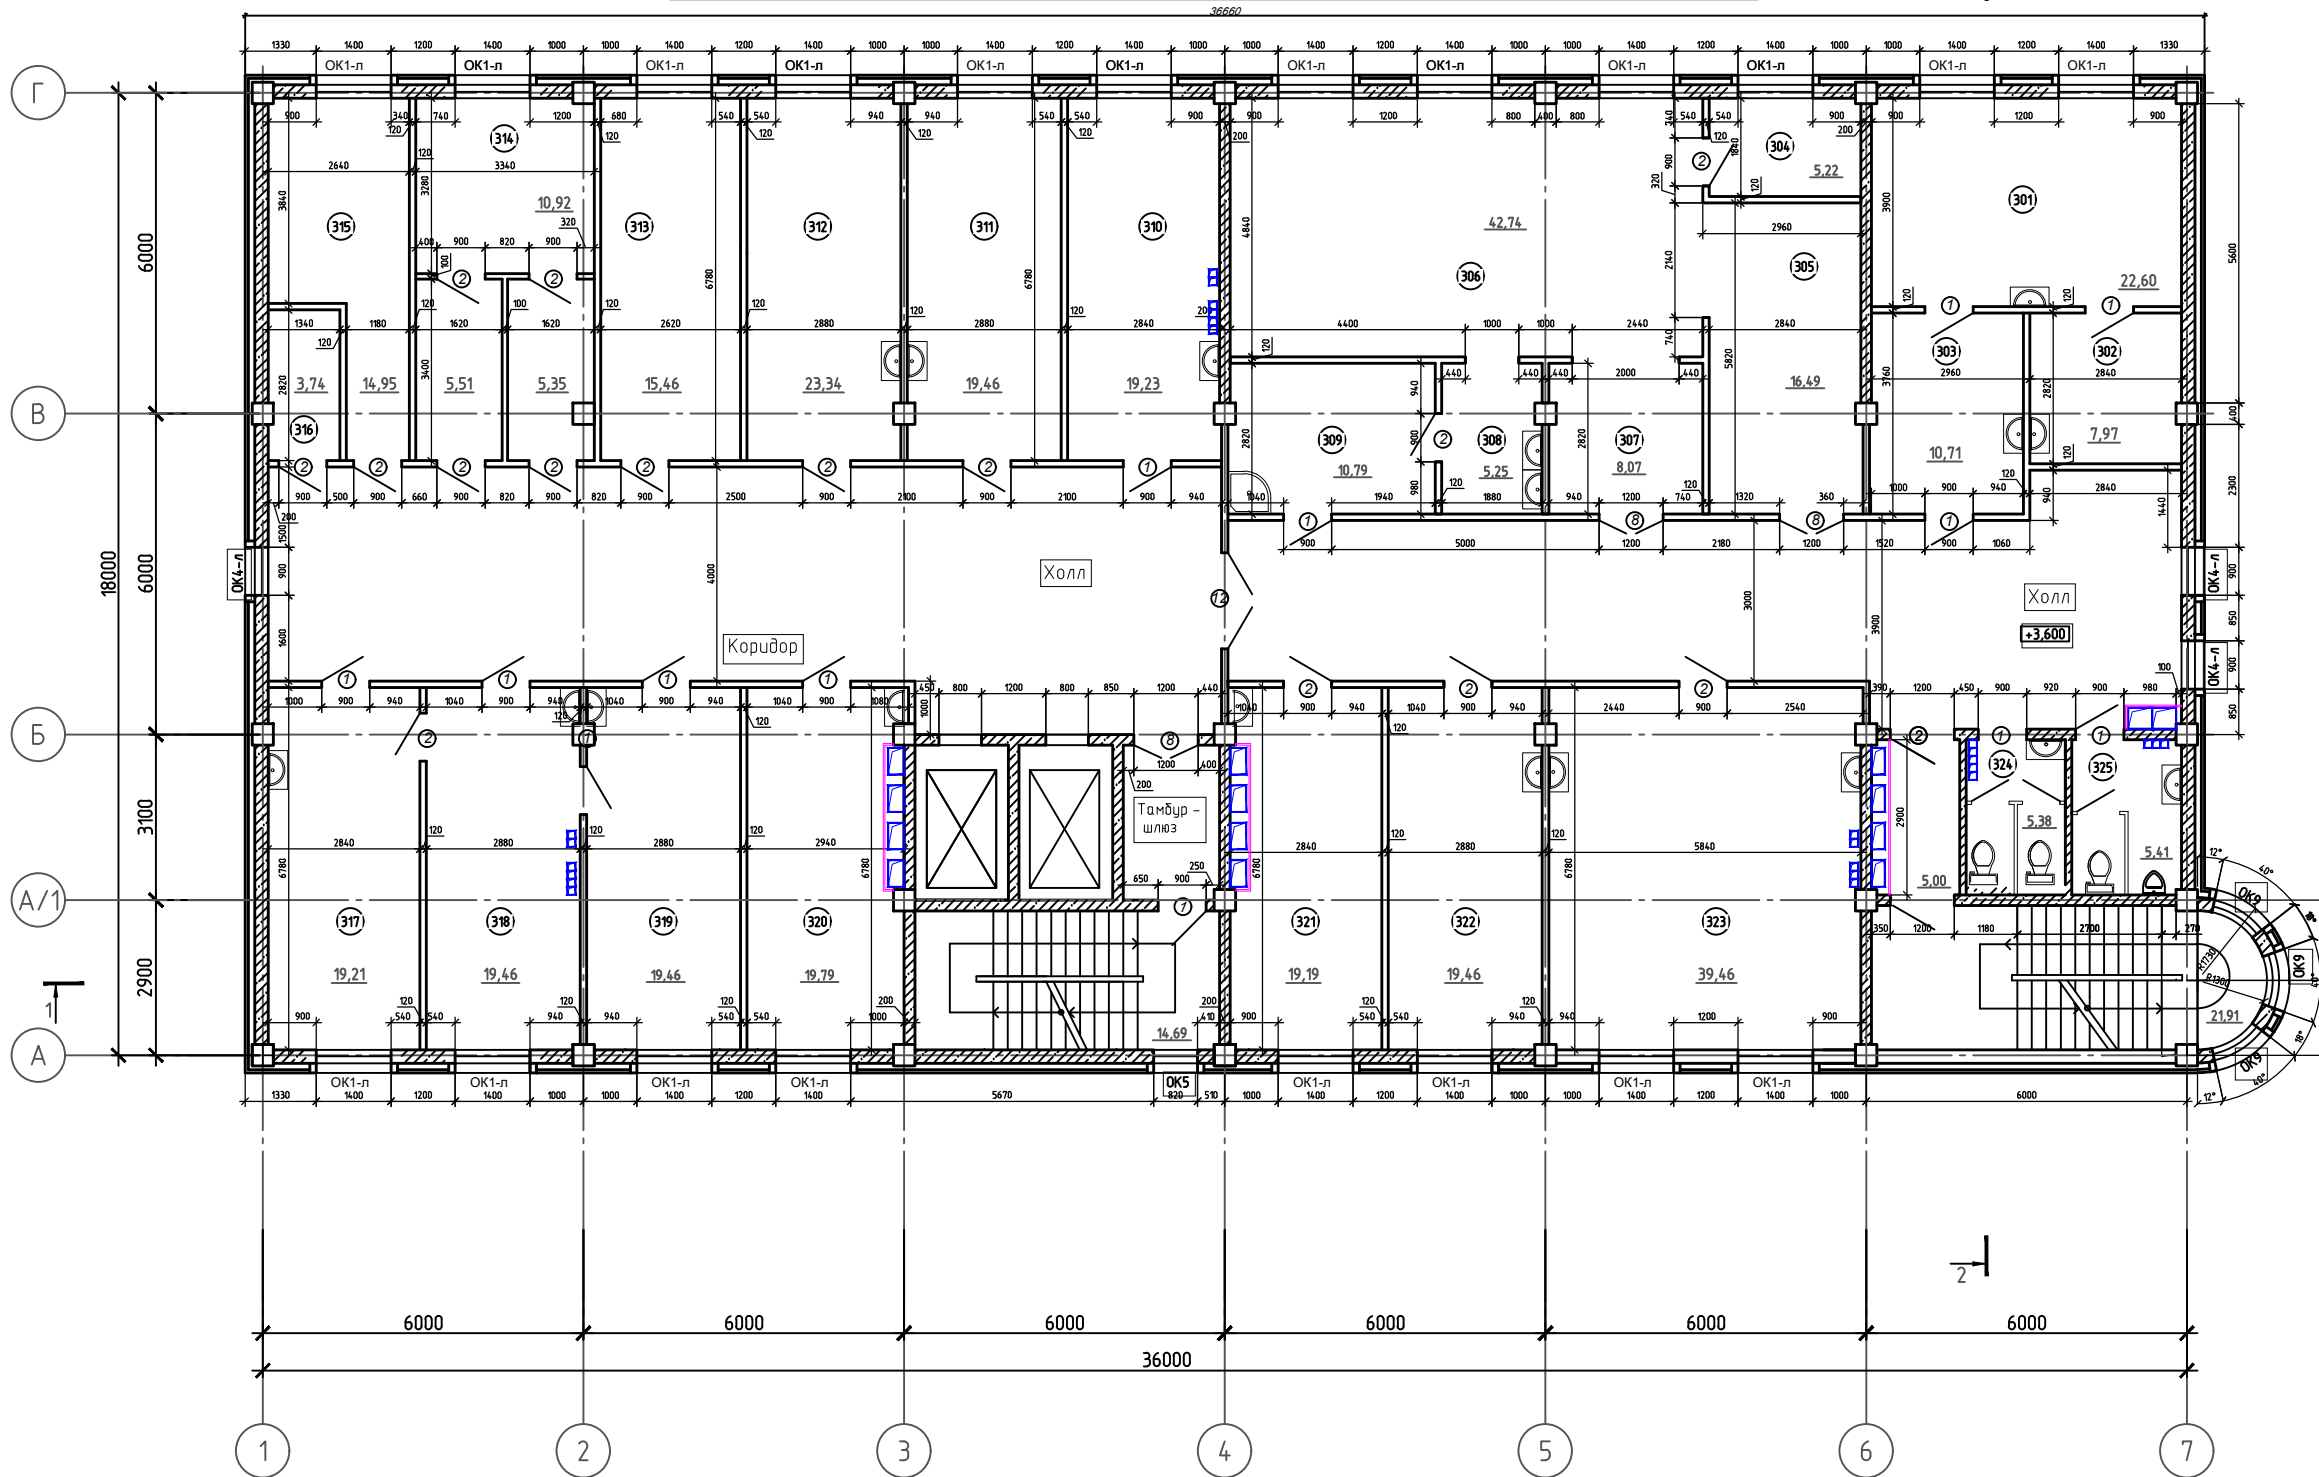

№	Наименование	Площадь, м ²
301	Манипуляционная ФГДС	22.6
302	Моечная	7.97
303	Кабинет врача ФГДС	10.71
304	Материальная	5.22
305	Комната временного наблюдения	16.49
306	Манипуляционная	42.74
307	Комната ожидания	8.07
308	Обработка рук	5.25
309	Сан.комната	10.79
310	Ревматолог/онколог	19.23
311	Гастроэнтеролог	19.46
312	Процедурная	23.34
313	Концентраторная	15.46
314	Склад	19.46
315	Склад	14.95
316	Инвентарь	3.74
317	Гнойная перевязочная	19,21 / 22,05
318	Хирург	19,46 / 22,34
319	Чистая перевязочная	19,46 / 22,34
320	Гинеколог/уролог	19,79 / 22,81
321	Кабинет УЗИ	19.19
322	Кабинет УЗИ	19.46
323	Кабинет ЭКГ, ХОЛТЕР, СМАД	39.46
324	Туалет для посетителей	5.57
325	Туалет для сотрудников	5.41

Спецификация элементов заполнения проемов

Спецификация элементов заполнения проемов


Марка, Позиция	Обозначения	Наименование	Кол-во на этаже		Масса, кг	Примечание
			1 этаж	Всего		
1	2	3	4	5	6	7
1	ГОСТ 475 ГОСТ 6629-88	ДВГ 21-9	21	21		2100x900
2	ГОСТ 475 ГОСТ 6629-88	ДВГ 21-9 л	7	1		2100x900
8	с 1.036.2-3.02 В.1 ГОСТ 30247.0-94	ДПМ -01/60-Л-21-12	1	1		2100x1200
9	с 1.036.2-3.02 В.1 ГОСТ 30247.0-94	ДПМ -01/60-Л-21-9	1	1		2100x900
A	ГОСТ 23166 - 99 балконная дверь	БП Д2 2900x1000 (4М1-16Аг-К4)	1	1		2100x600

Марка, Позиция	Обозначения	Наименование	Кол-во на этаже		Масса, кг	Примечание
			1 этаж	Всего		
ОК1-Л	ГОСТ 23166-99 ГОСТ 7499	ОП В2 2100x1800 (4М1 - 16А2-К4)	17	17		2100x1800
ОК4-Л	ГОСТ 23166-99 ГОСТ 7499	ОП В2 2100x1800 (4М1 - 16А2-К4)	3	3		1800x900
ОК5	ГОСТ 23166-99 ГОСТ 7499	ОП В2 1200x820 (4М1 - 16А2-К4)	1	1		1200x820
ОК5-Л	ГОСТ 23166-99 ГОСТ 7499	ОП В2 1200x820 (4М1 - 16А2-К4)	1	1		1200x820
ОК8	ГОСТ 23166-99 ГОСТ 7499	ОП В2 2100x1200 (4М1 - 16А2-К4)	1	1		2100x1200
ОК9	ГОСТ 23166-99 ГОСТ 7499	ОП В2 1400x1025 (4М1 - 16А2-К4)	3	3		1400x1025
ОК14	ГОСТ 23166-99 ГОСТ 7499	ОП В2 2300x2010 (4М1 - 16А2-К4)	2	2		2300x2010
ОК15	ГОСТ 23166-99 ГОСТ 7499	ОП В2 2300x1200 (4М1 - 16А2-К4)	1	1		2300x1200

2011.1000 - АР					
Административное здание, жилой дом с подземными гаражами по ул. Уссурийской в Индустриальном районе г. Хабаровска					
Изм.	Кол.уч.	Лист	№ док.	Подп.	Дата
Разраб.	Гром				06.19
ГИП	Литвинцев				06.19
Проверил	Литвинцев				
Административное здание (медицинский центр)					Стадия
План 3 этажа на отметке 7,200 М 1:1000					Лист
000 "Хабаровскпроект"					Листов

Кардиологическое отделение

2

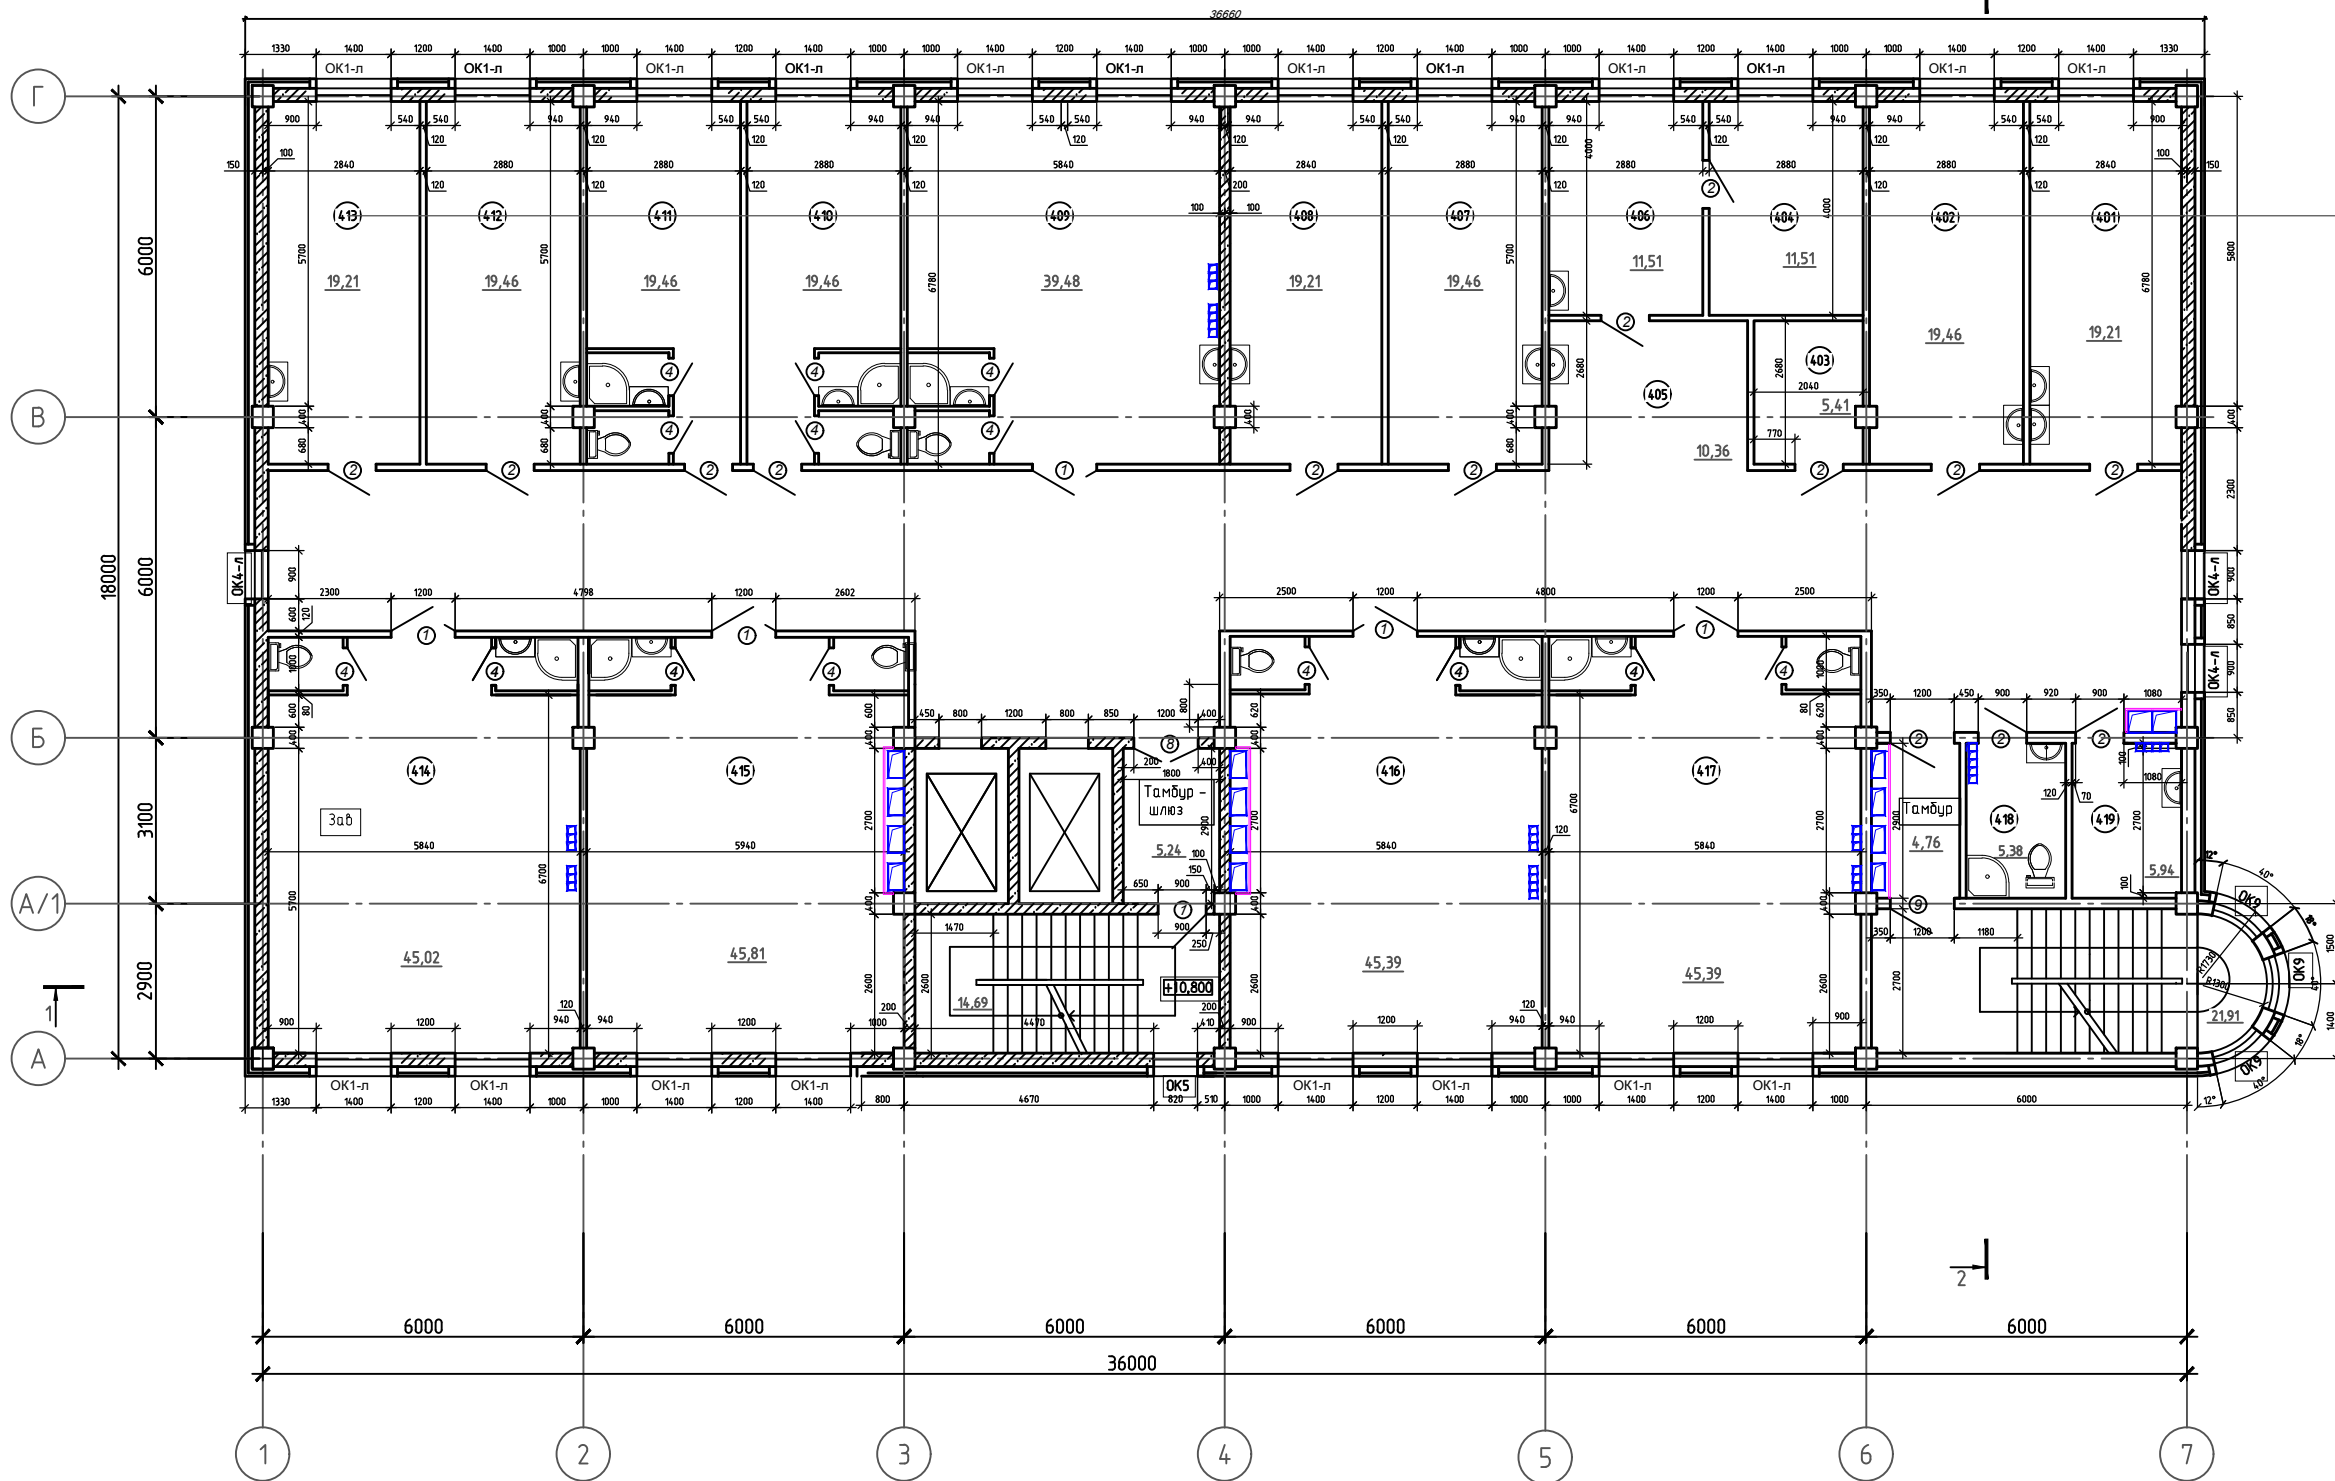


Экспликация помещений

№	Наименование	Площадь, м ²
401	Буфет	19.21
402	Сестра-хозяйка\чистое белье	19.46
403	Комната для инвентаря	5.41
404	Материальная	11.51
405	Пост мед. сестры	11.51
406	Старшая сестра	10.34
407	Процедурная	19.46
408	Комната среднего мед. персонала	19.21
409	Палата 3- местная	39.45
410	Палата 1- местная	19.46
411	Палата 1- местная	19.46
412	Ординаторская	19.46
413	Заведующий отделением	19.21
414	Палата 4-х местная	45.02
415	Палата 4-х местная	45.81
416	Палата 4-х местная	45.39
417	Палата 4-х местная	45.39
418	Туалет для сотрудников	5.57
419	Кислородная	5.94

Согласовано
Изд. № подл.
Подп. и дата
Взам. инд. №

2011.1000 - AP					
Административное здание, жилой дом с подземными гаражами по ул. Уссурийской в Индустриальном районе г. Хабаровска					
Изм.	Кол.уч.	Лист	№ док.	Подп.	Дата
Разраб.	Гром				06.19
ГИП	Литвинцев				06.19
Проверил	Литвинцев				
Административное здание (медицинский центр)				Стадия	Лист
План 4 этажа на отметке +10,800 М 1:1000				П	4
				000 "Хабаровскпроект"	

Операционно-реанимационный этаж.

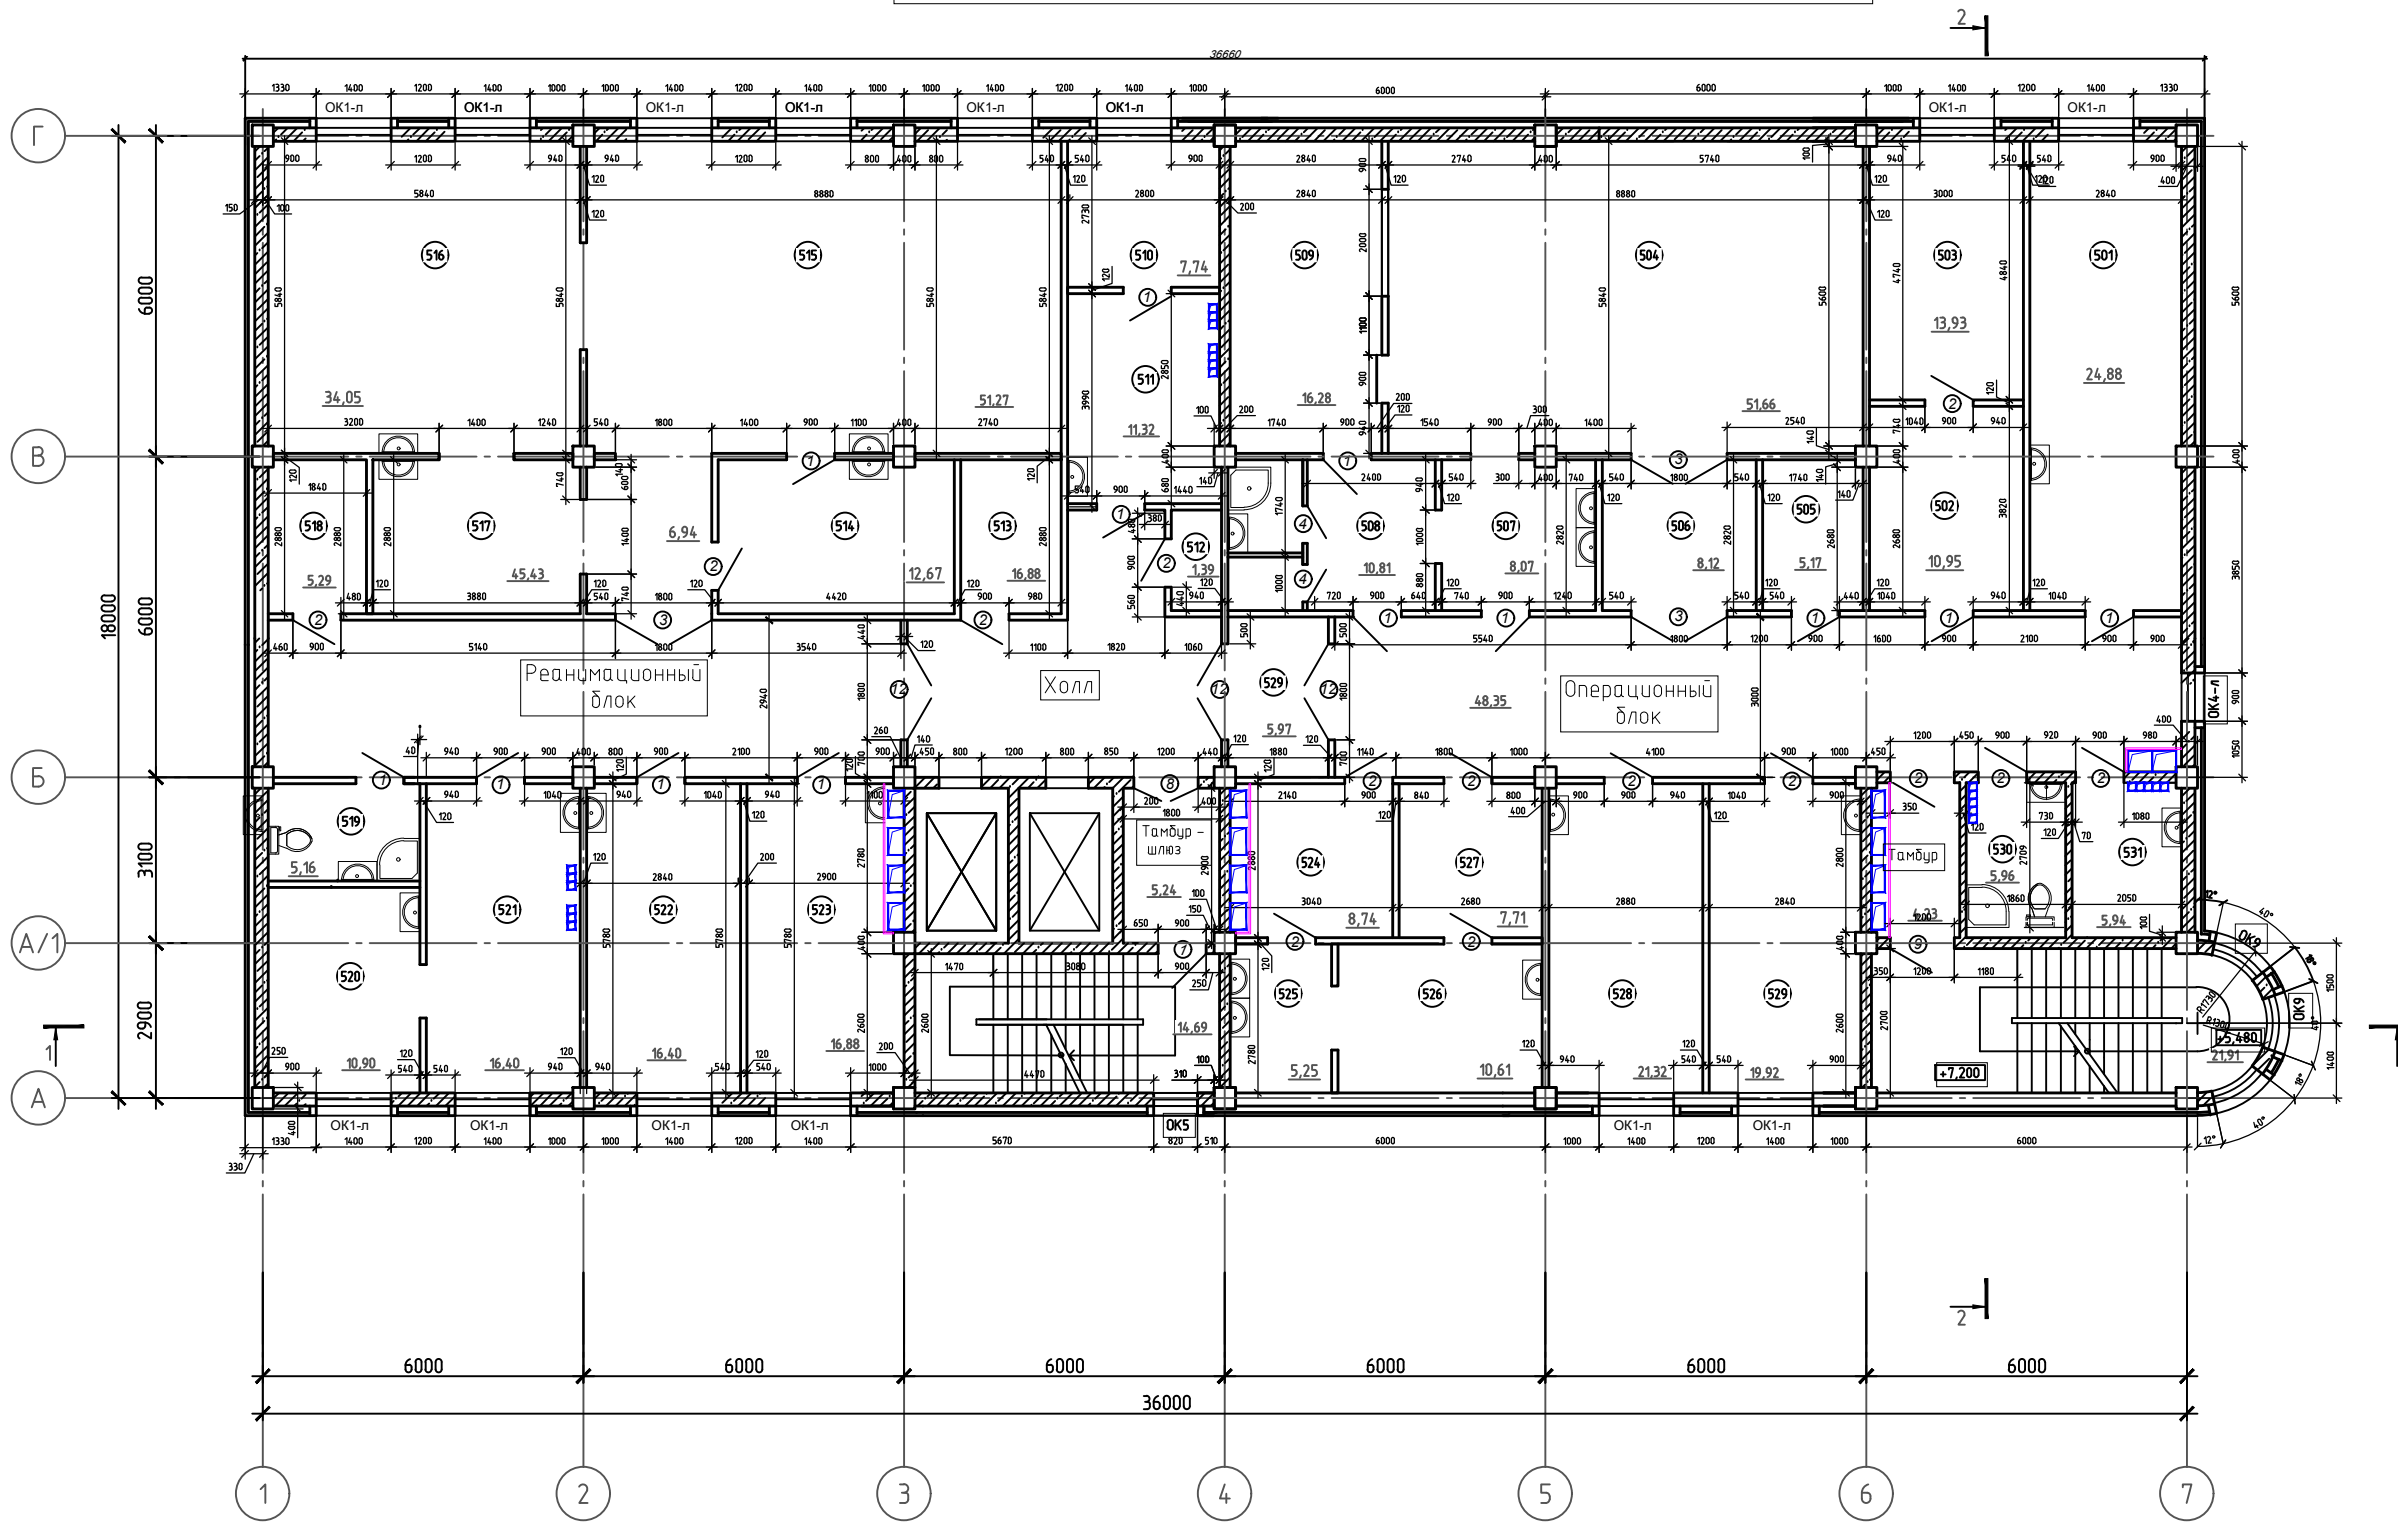

Экспликация помещений

№	Наименование	Площадь, м ²
501	Комната среднего мед. Персонала	24.88
502	Материальная	10.95
503	Техническая комната для ангиографа	13.93
504	Операционная	51.66
505	Комната для инвентаря	5.17
506	Ожидальная	8.12
507	Комната для обработки рук	8.07
508	Сан пропускник	10.81
509	Пультовая	16.28
510	Материальная	7.89
511	Старшая м/сестра	11.18
512	Комната для наркотиков	1.71
513	Комната для инвентаря	16.88
514	Комната среднего мед. Персонала	12.67
515	Реанимационная палата	51.27
516	Реанимационная палата	34.05
517	Комната для переливания крови	45.43
518	Комната для врем. хранения трупов	5.29
519	Туалет (с душем)	5.16
520	Лаборатория	10.9
521	Лаборатория	16.4
522	Кабинет заведующего отделением	16.4
523	Ординаторская	16.88
524	Приемная ЦСО	8.74
525	Моечная ЦСО	5.25
526	Стерилизационная ЦСО	10.61
527	Комната выдачи стерильного материала ЦСО	7.71
528	Кабинет врача	21.32
529	Кабинет	19.92
530	Туалет	5.96
531	Комната для отходов	5.94

Спецификация элементов заполнения проемов

Спецификация элементов заполнения проемов

Марка, Позиция	Обозначения	Наименование	Кол-во на этаже		Масса, кг	Примечание	Марка, Позиция	Обозначения	Наименование	Кол-во на этаже		Масса, кг	Примечание
			1 этаж	Всего						1 этаж	Всего		
1	ГОСТ 475 ГОСТ 6629-88	ДВГ 21-9	12	12		2100x900	ОК1-Л	ГОСТ 23166-99 ГОСТ 7499	ОП В2 2100x1800 (4М1 - 16А2-К4)	12	12		2100x2600
2	ГОСТ 475 ГОСТ 6629-88	ДВГ 21-9 Л	10	10		2100x900	ОК4-Л	ГОСТ 23166-99 ГОСТ 7499	ОП В2 2100x1800 (4М1 - 16А2-К4)	1	1		2100x2600
3	ГОСТ 475 ГОСТ 6629-88	ДВГ 21-18	5	5		2100x1800	ОК5	ГОСТ 23166-99 ГОСТ 7499	ОП В2 2100x1800 (4М1 - 16А2-К4)	1	1		758x1025
8	с 1.036.2-3.02 В.1 ГОСТ 30247.0-94	ДПМ -01/60-Л-21-12	1	1		2100x1200	ОК5-Л	ГОСТ 23166-99 ГОСТ 7499	ОП В2 2100x1800 (4М1 - 16А2-К4)	1	1		700x1800
9	с 1.036.2-3.02 В.1 ГОСТ 30247.0-94	ДПМ -01/60-Л-21-9	1	1		2100x900	ОК9	ГОСТ 23166-99 ГОСТ 7499	ОП В2 1400x1025 (4М1 - 16А2-К4)	3	3		2100x1800
12	с 1.036.2-3.02 В.1 ГОСТ 30247.0-94	ДПМ - С-02/60-Л-21-18	2	2		2100x1800	ОК14	ГОСТ 23166-99 ГОСТ 7499	ОП В2 2300x2010 (4М1 - 16А2-К4)	5	5		2100x900

2011.1000-AP

Административное здание, жилой дом с подземными гаражами по ул. Уссурийской в Индустриальном районе г. Хабаровска

Изм.	Кол.уч.	Лист	№ док.	Подп.	Дата
Разраб.	Гром				06.19
ГИП	Литвинцев				06.19
Проверил	Литвинцев				

Административное здание (медицинский центр)

План 5 этажа на отметке +14,400 М 1:100

000 "Хабаровскпроект"