

Ведомость основных комплектов рабочих чертежей

Обозначение	Наименование	Примечание

Ведомость документов основного комплекта рабочих чертежей

Обозначение	Наименование	Примечание

Ведомость ссылочных и прилагаемых документов

Обозначение	Наименование	Примечание

Ведомость спецификаций

Лист	Наименование	Примечание

Ведомость рабочих чертежей основного комплекта

Лист	Наименование	Примечание
AP-0	Общие данные	
AP-1	План 1 этажа	
AP-2	План 2 этажа	
AP-3	Разрез 1	
AP-4	Разрез 2	
AP-5	Разрез 3	
AP-6	Главный фасад. Вид 1	
AP-7	Главный фасад. Вид 2	
AP-8	Вид 3 со стороны двора	
AP-9	Вид 4 со стороны двора	
AP-10	План сантехнического оборудования 1 этажа	
AP-11	План сантехнического оборудования 2 этажа	
AP-12	1 этаж. План санузлов	

Фундамент - утепленная шведская плита
 Перекрытие - монолитный железобетон
 Стены наружные и внутренние - газобетон YTONG и в соответствии с альбомом технических решений YTONG
 Отделка цоколя - декоративная плитка
 Отделка фасадных стен - штукатурка и лиственница
 Крыша - деревянная стропильная конструкция
 Кровля - битумная черепица Tegola в соответствии с альбомом технических решений TEGOLA, уклон 30 град.
 Внутренняя отделка:
 · полы 1 этажа - керамогранит и инженерная доска
 · полы 2 этажа - массивная или инженерная доска
 Отопление: водяной теплый пол, конвекторы, радиаторы
 Отметка пола 2го этажа +3,250


Согласовано


Согласовано

Инв. № подл.

Подп. и дата

Взам. инв. №

						725 - AP			
Изм.	Кол.уч.	Лист	№ док.	Подп.	Дата				
						Общие данные	Стадия	Лист	Листов
							П	AP-0	
							 Studio-BK.ru +79855005051		

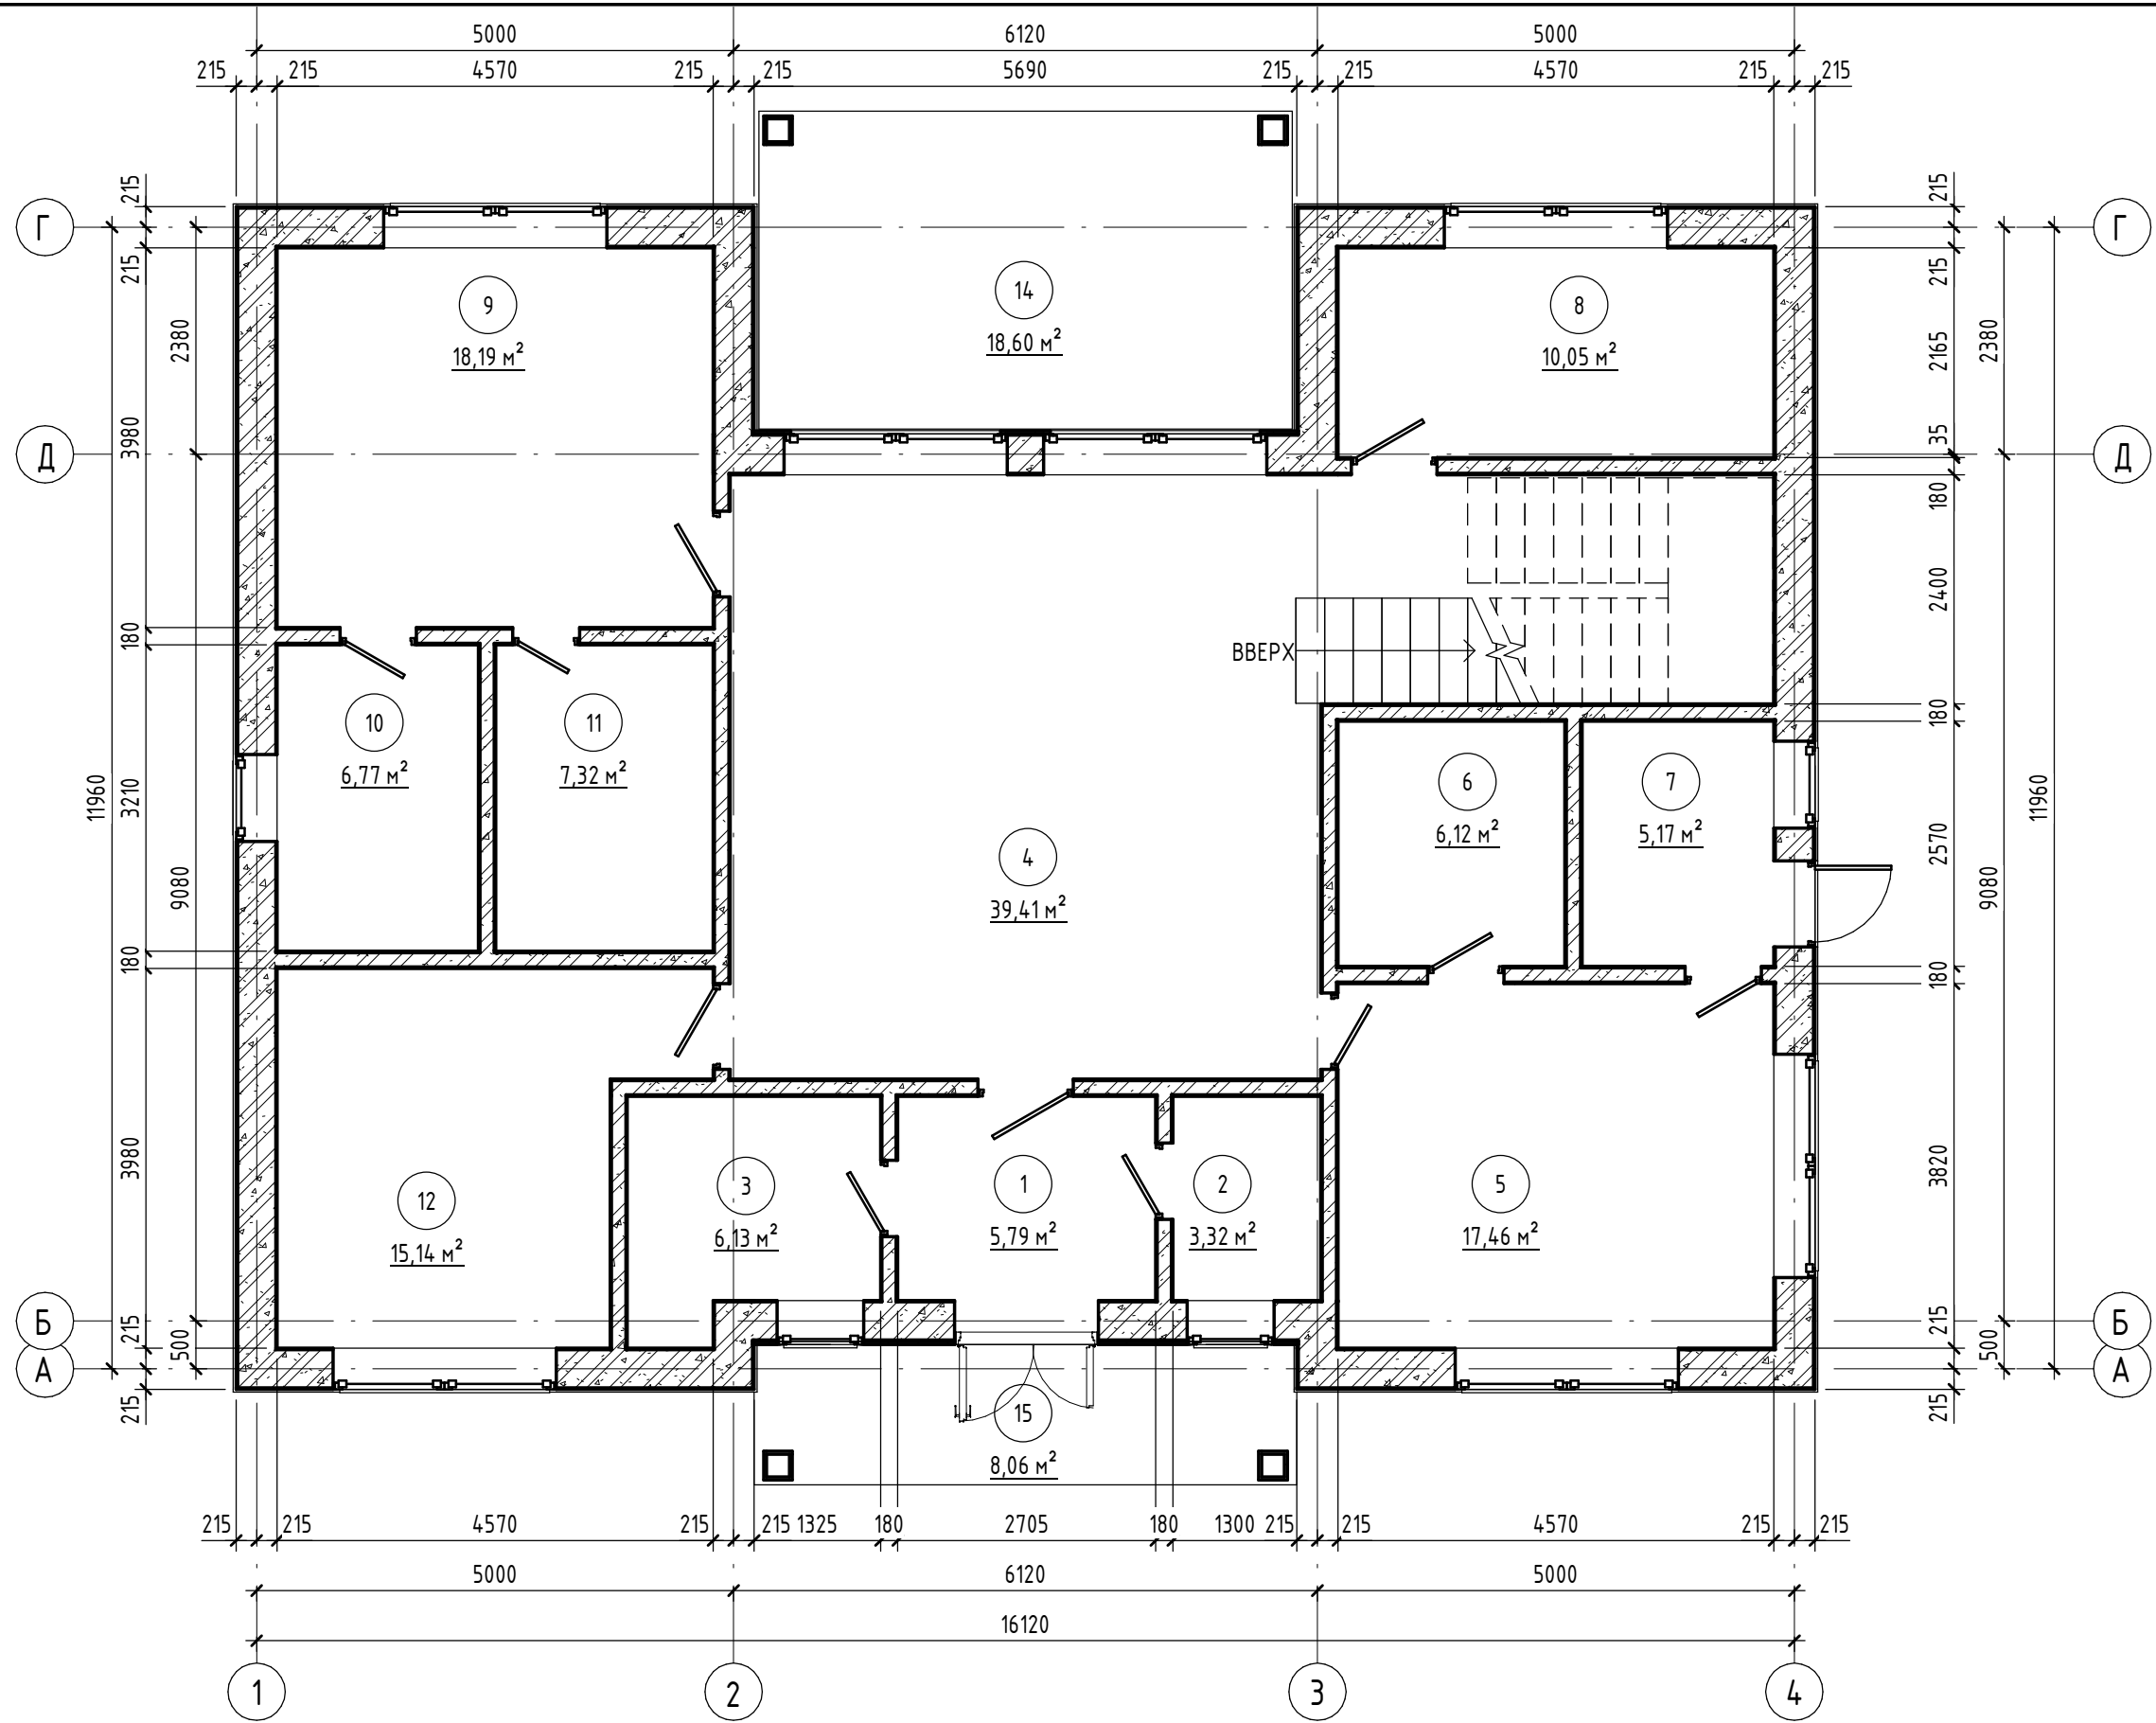

Экспликация помещений		
Номер	Имя	Площадь
Этаж 01		
1	Прихожая	5,79
2	Гардеробная	3,32
3	Санузел	6,13
4	Гостиная-столовая	39,41
5	Кухня	17,46
6	Кладовая	6,12
7	Котельная	5,17
8	Кабинет	10,05
9	Спальня	18,19
10	Санузел	6,77
11	Гардеробная	7,32
12	Гостевая	15,14
13	Лестница	11,18
14	Терраса	18,60
15	Входная зона	8,06
Этаж 02		
16	Спальня	19,71
17	Холл	16,44
18	Спальня	20,90
19	Детская	20,00
20	Санузел	8,63
21	Гардеробная	10,05
22	Лестница	11,42
23	Лоджия	19,06
24	Балкон	8,36
Общий итог: 24		313,28

Согласовано	
Согласовано	


Инв. № подл.	
Подп. и дата	
Взам. инв. №	

Изм.	Кол.уч.	Лист	№ док.	Подп.	Дата

725 - AP

План 1 этажа

Стадия	Лист	Листов
П	AP-1	



 Studio-BK.ru
 +79855005051

Формат А3А

Согласовано

Согласовано

Инв. № подл. Подп. и дата. Взам. инв. №

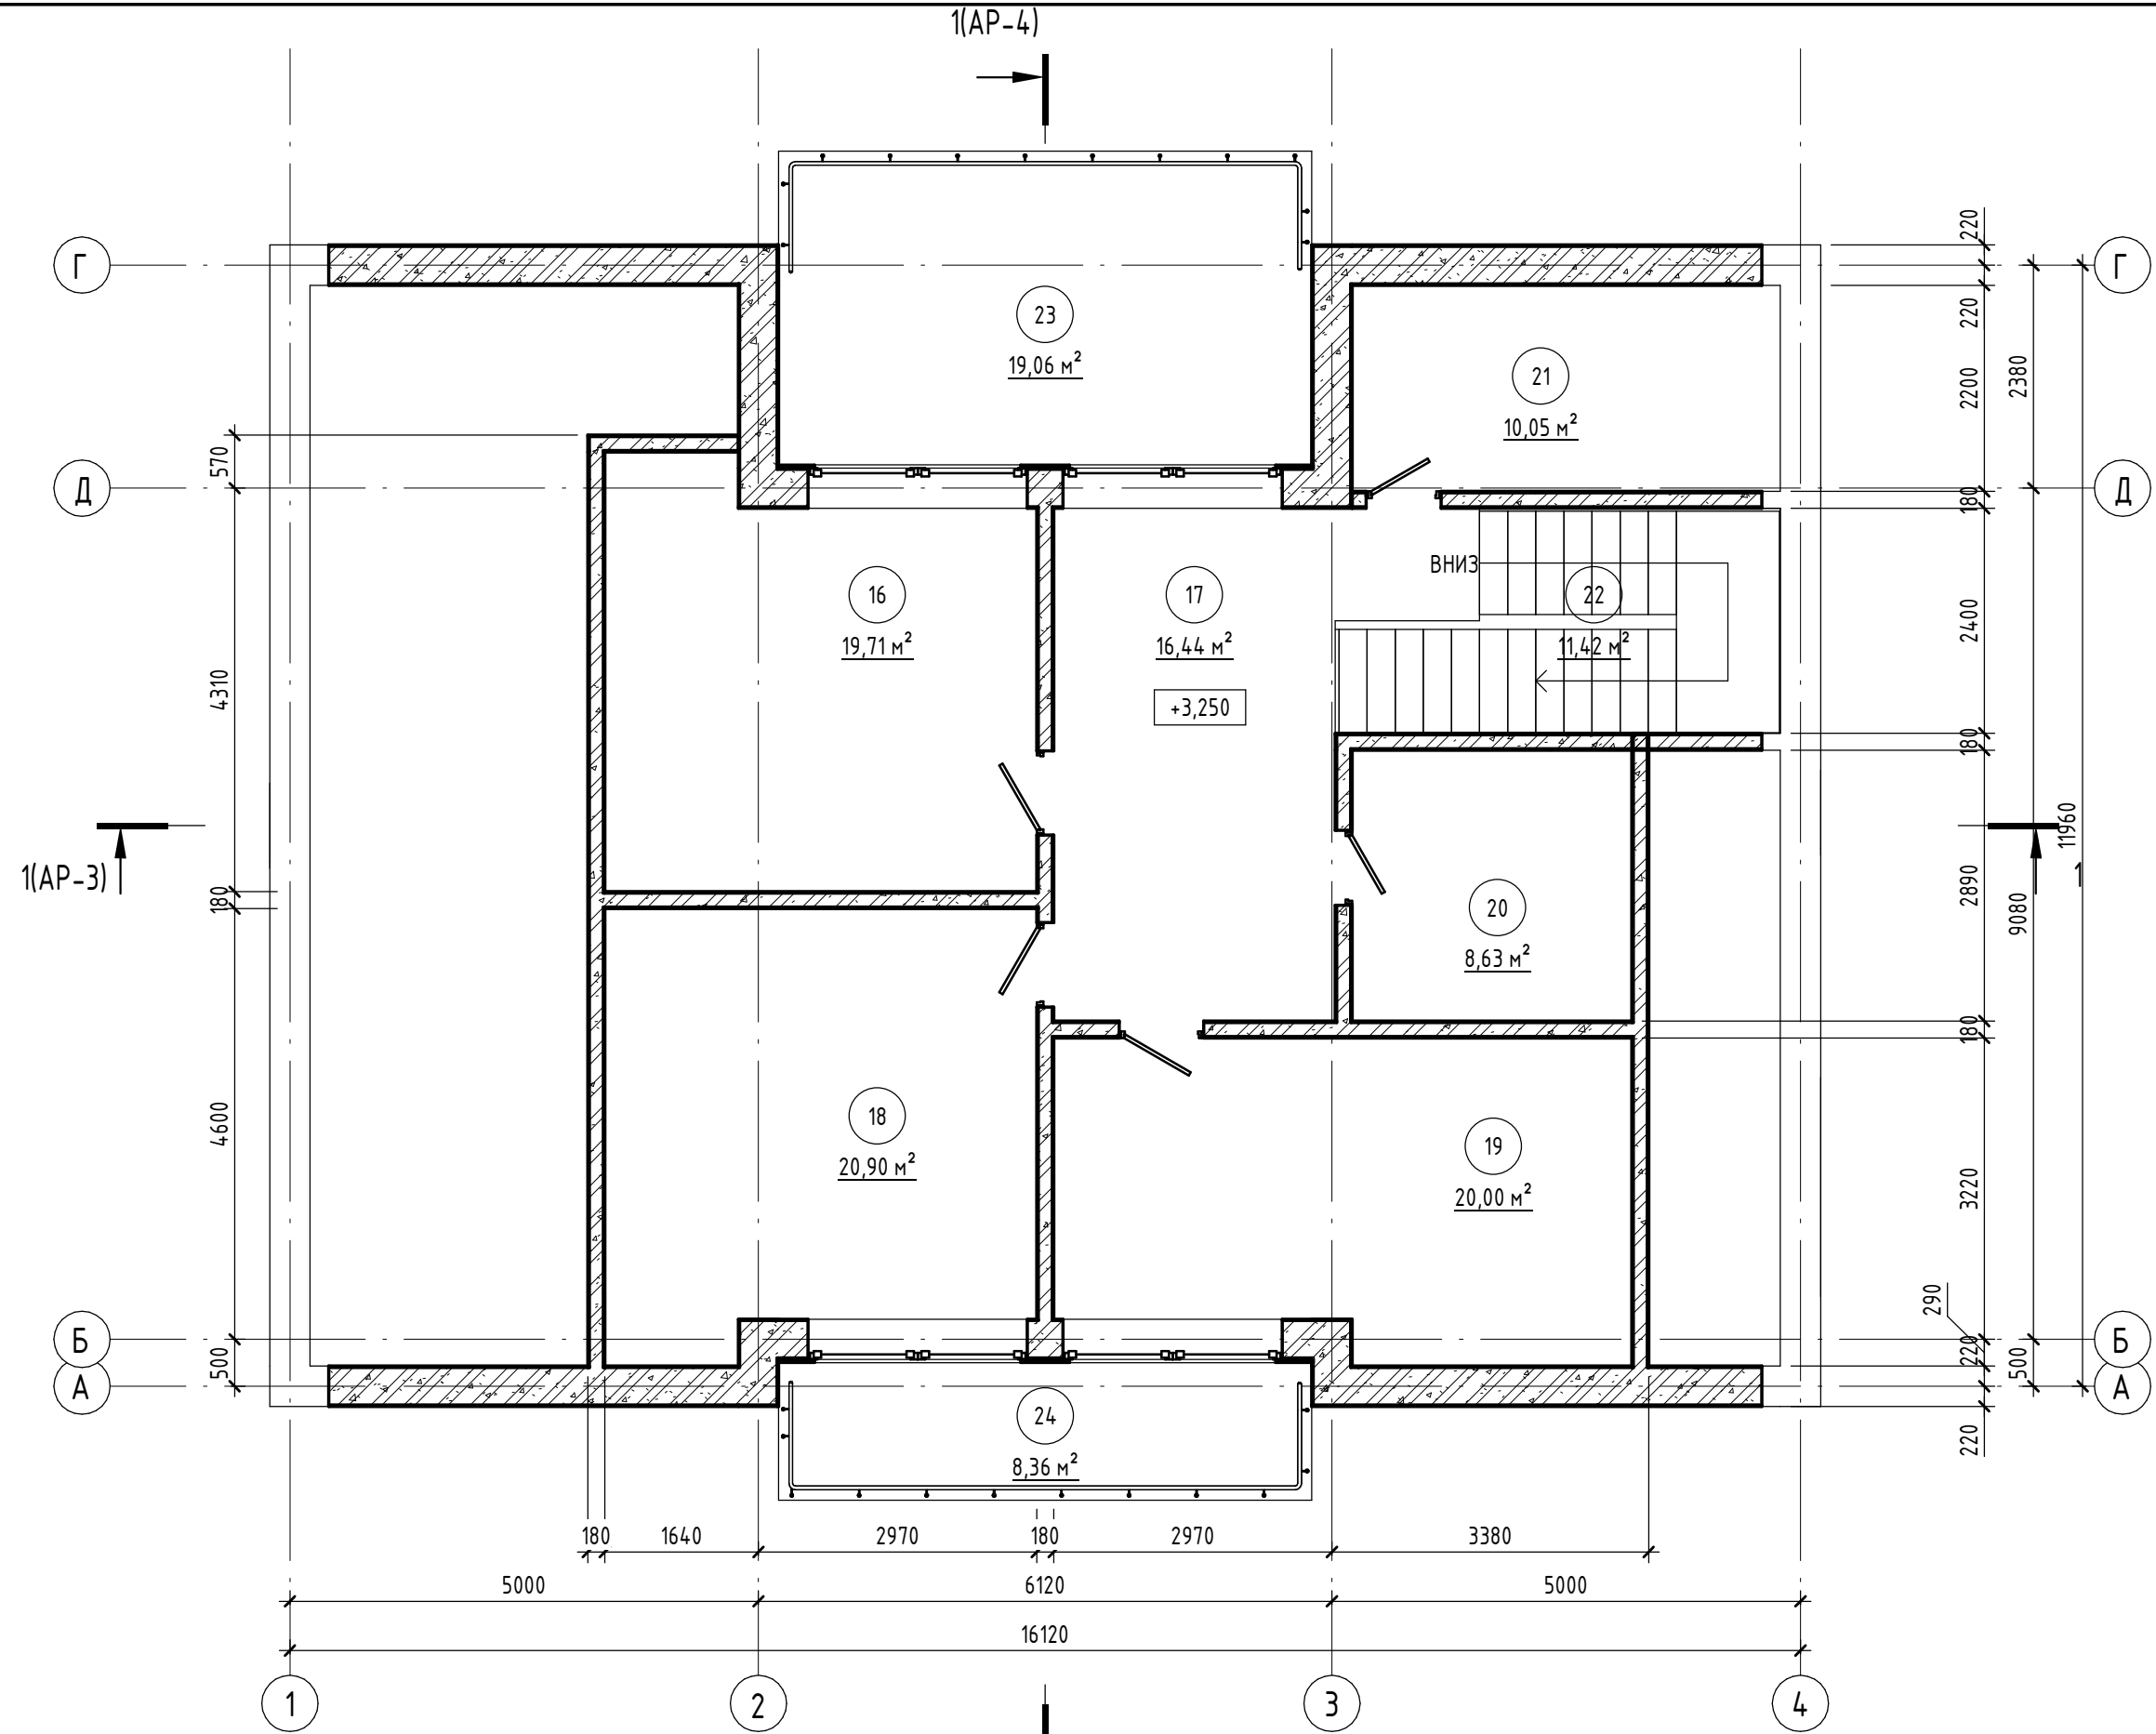


Экспликация помещений		
Номер	Имя	Площадь
Этаж 01		
1	Прихожая	5,79
2	Гардеробная	3,32
3	Санузел	6,13
4	Гостиная-столовая	39,41
5	Кухня	17,46
6	Кладовая	6,12
7	Котельная	5,17
8	Кабинет	10,05
9	Спальня	18,19
10	Санузел	6,77
11	Гардеробная	7,32
12	Гостевая	15,14
13	Лестница	11,18
14	Терраса	18,60
15	Входная зона	8,06
Этаж 02		
16	Спальня	19,71
17	Холл	16,44
18	Спальня	20,90
19	Детская	20,00
20	Санузел	8,63
21	Гардеробная	10,05
22	Лестница	11,42
23	Лоджия	19,06
24	Балкон	8,36
Общий итог: 24		313,28

Изм.	Кол.уч.	Лист	№ док.	Подп.	Дата


725 - AP

План 2 этажа

Стадия	Лист	Листов
П	AP-2	


 Studio-BK.ru
 +79855005051

Согласовано
Согласовано

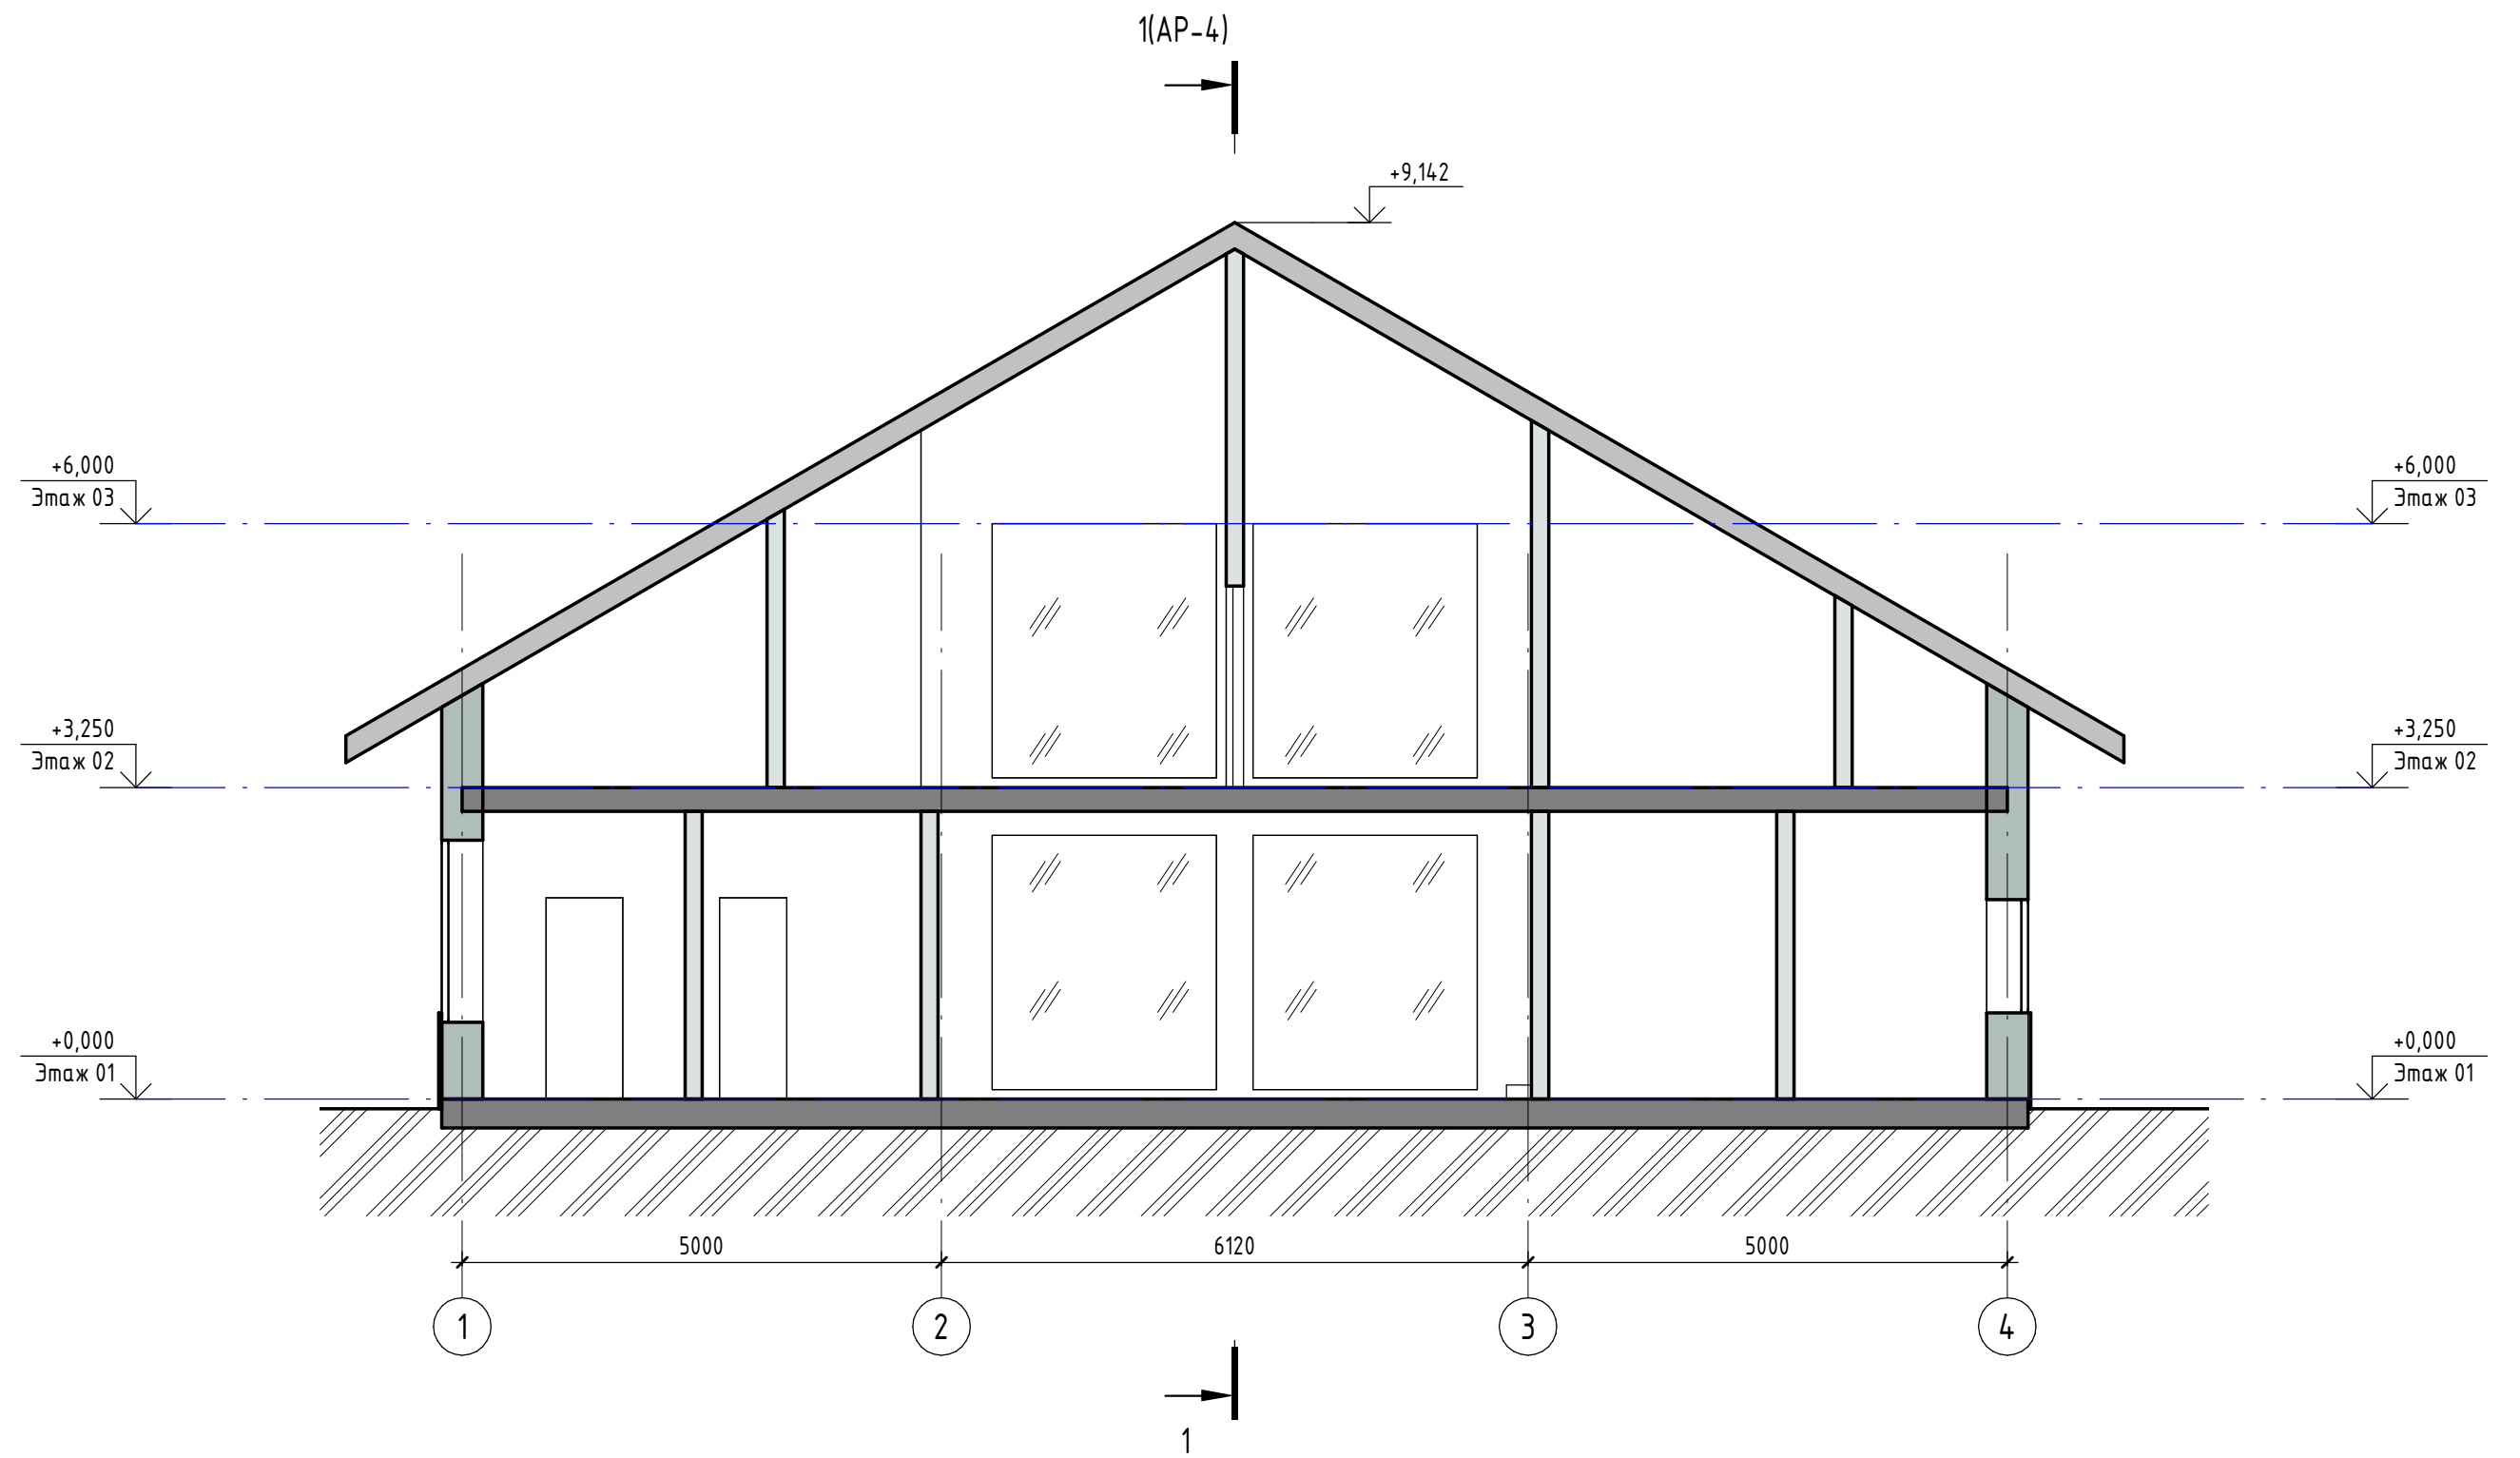


Взам. инв. №
Подп. и дата
Инв. № подл.

Изм.	Кол.уч.	Лист	№ док.	Подп.	Дата

725 - AP


Разрез 1

Стадия	Лист	Листов
П	AP-3	


 Studio-BK.ru
 +79855005051

Согласовано	
Согласовано	

Инв. № подл.	
Подп. и дата	
Взам. инв. №	

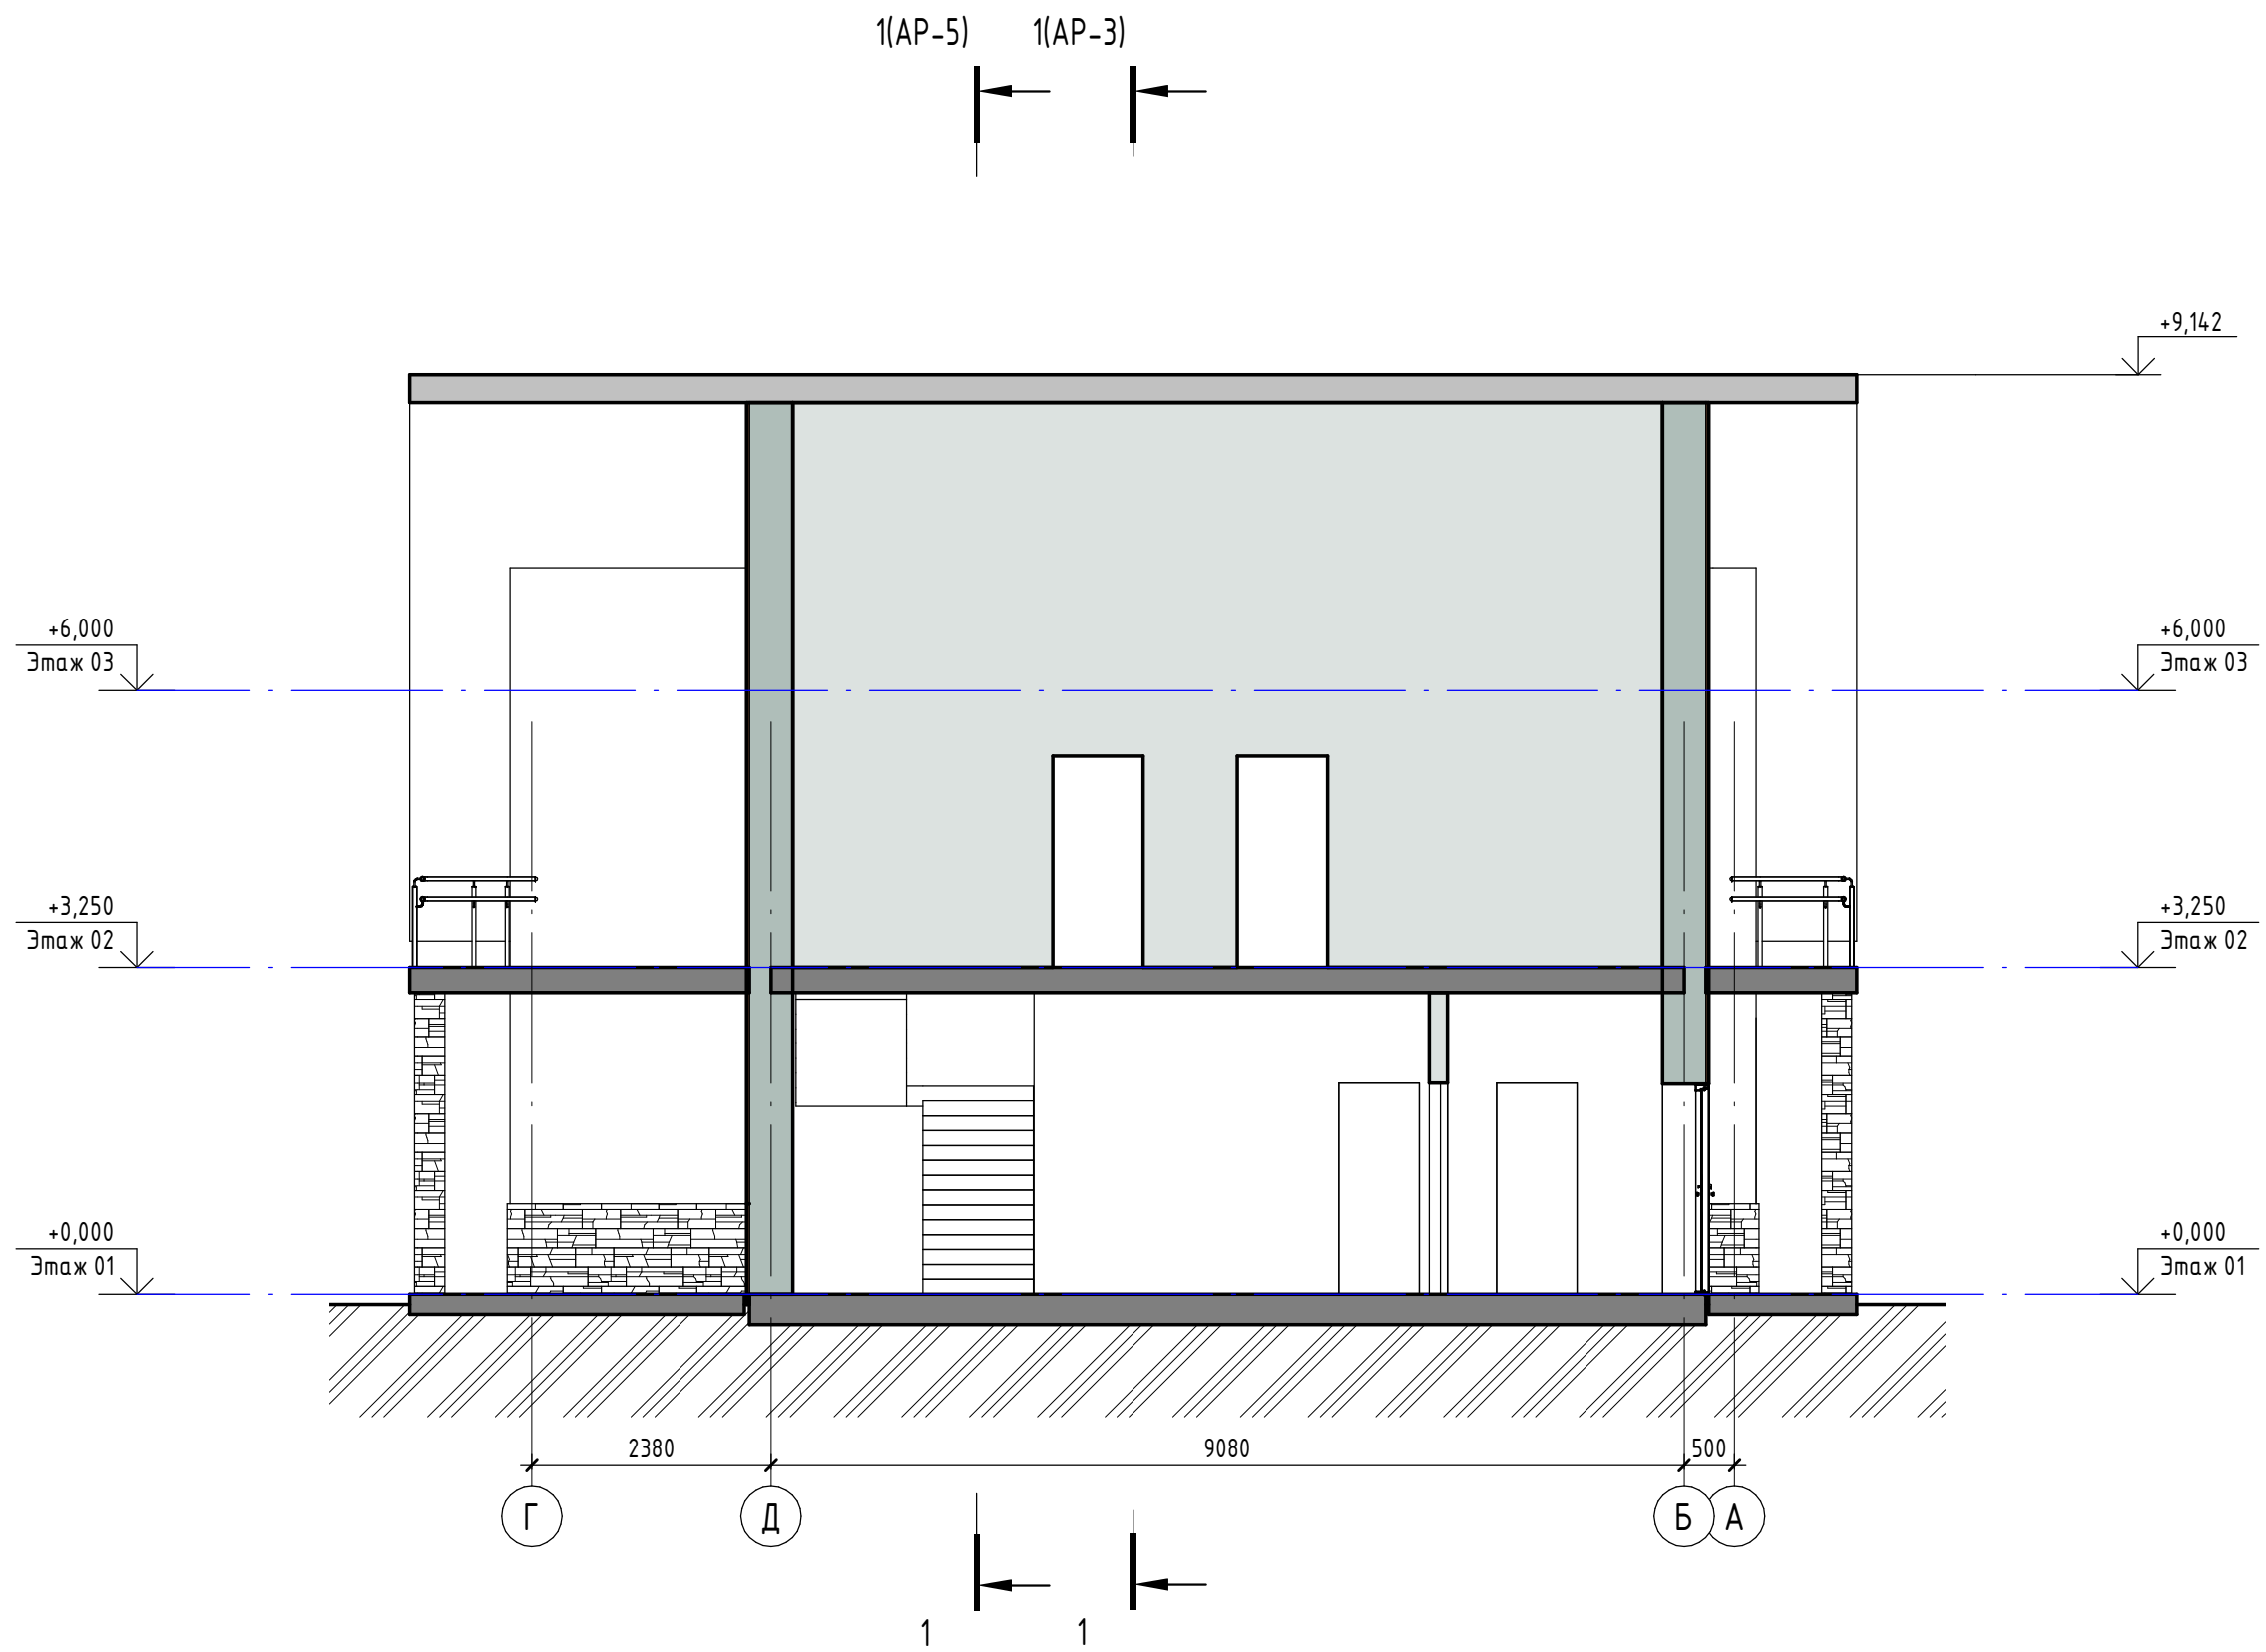


Изм.	Кол.уч.	Лист	№ док.	Подп.	Дата


725 - AP

Разрез 2

Стадия	Лист	Листов
П	AP-4	


 Studio-BK.ru
 +79855005051

Согласовано
Согласовано

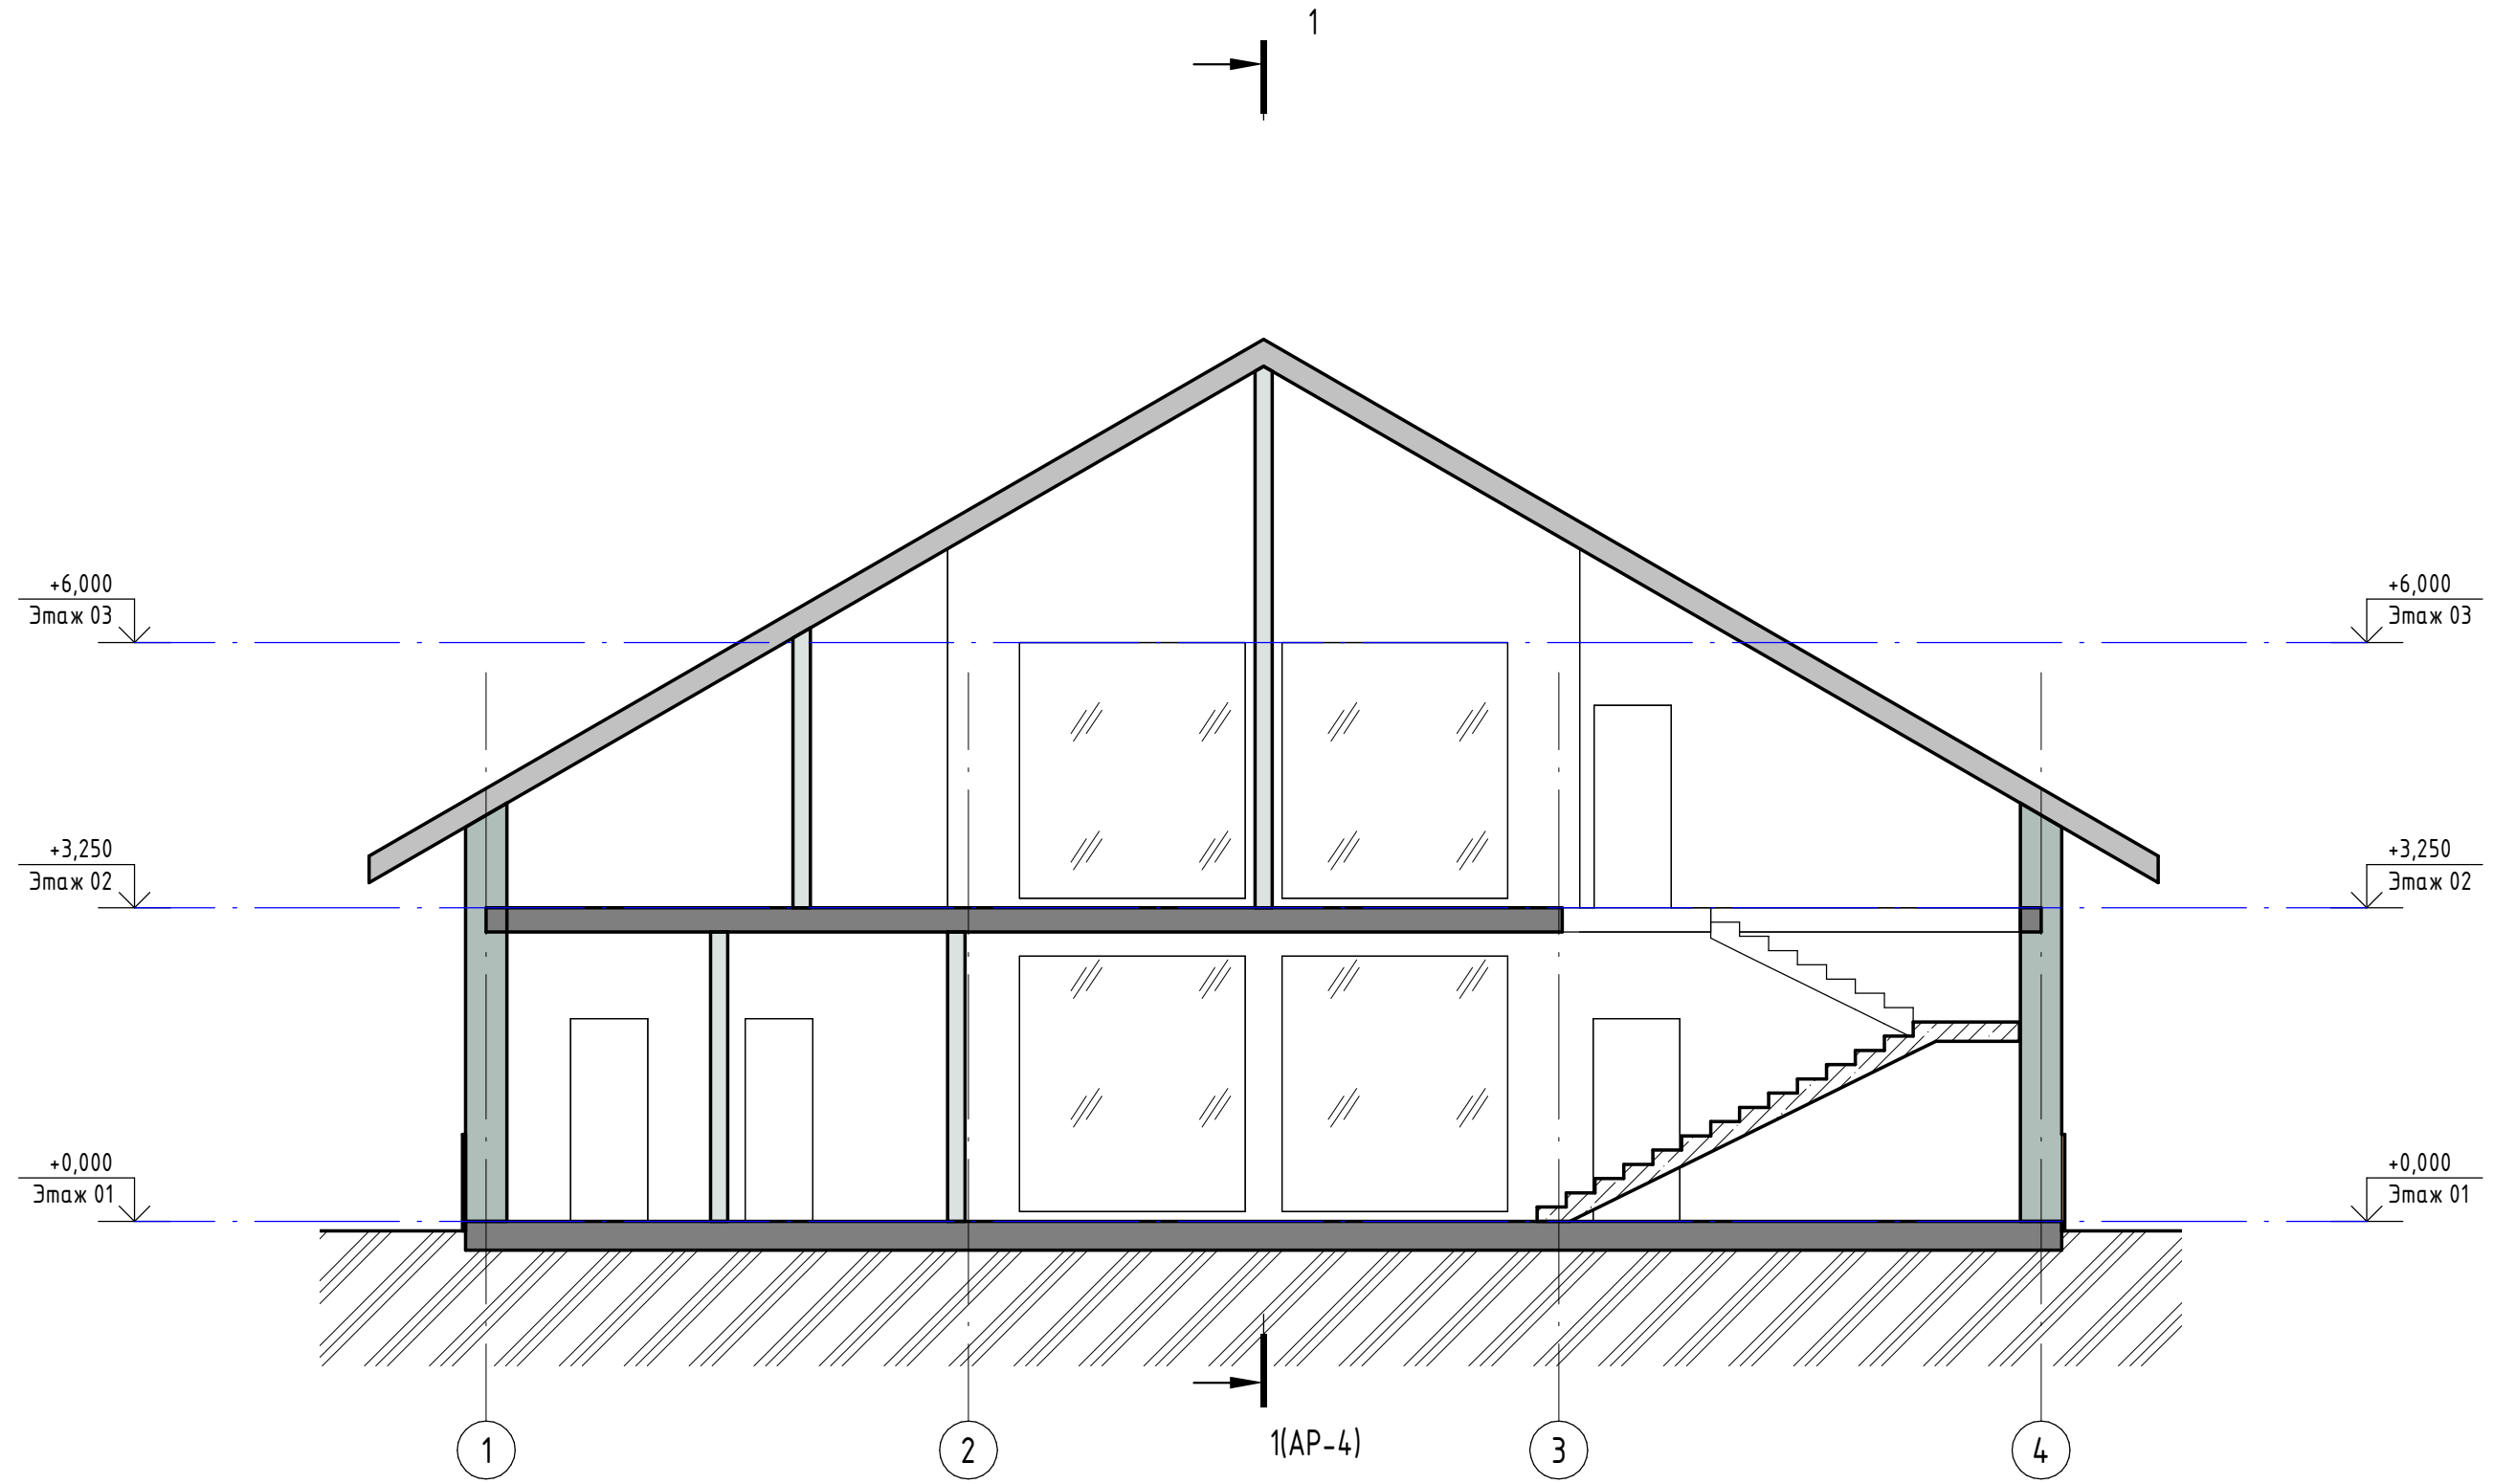


Взам. инв. №
Подп. и дата
Инв. № подл.

Изм.	Кол.уч.	Лист	№ док.	Подп.	Дата

725 - AP


Разрез 3


Стадия	Лист	Листов
П	AP-5	


 Studio-BK.ru
 +79855005051

Согласовано
Согласовано

Взам. инв. №
Подп. и дата
Инв. № подл.

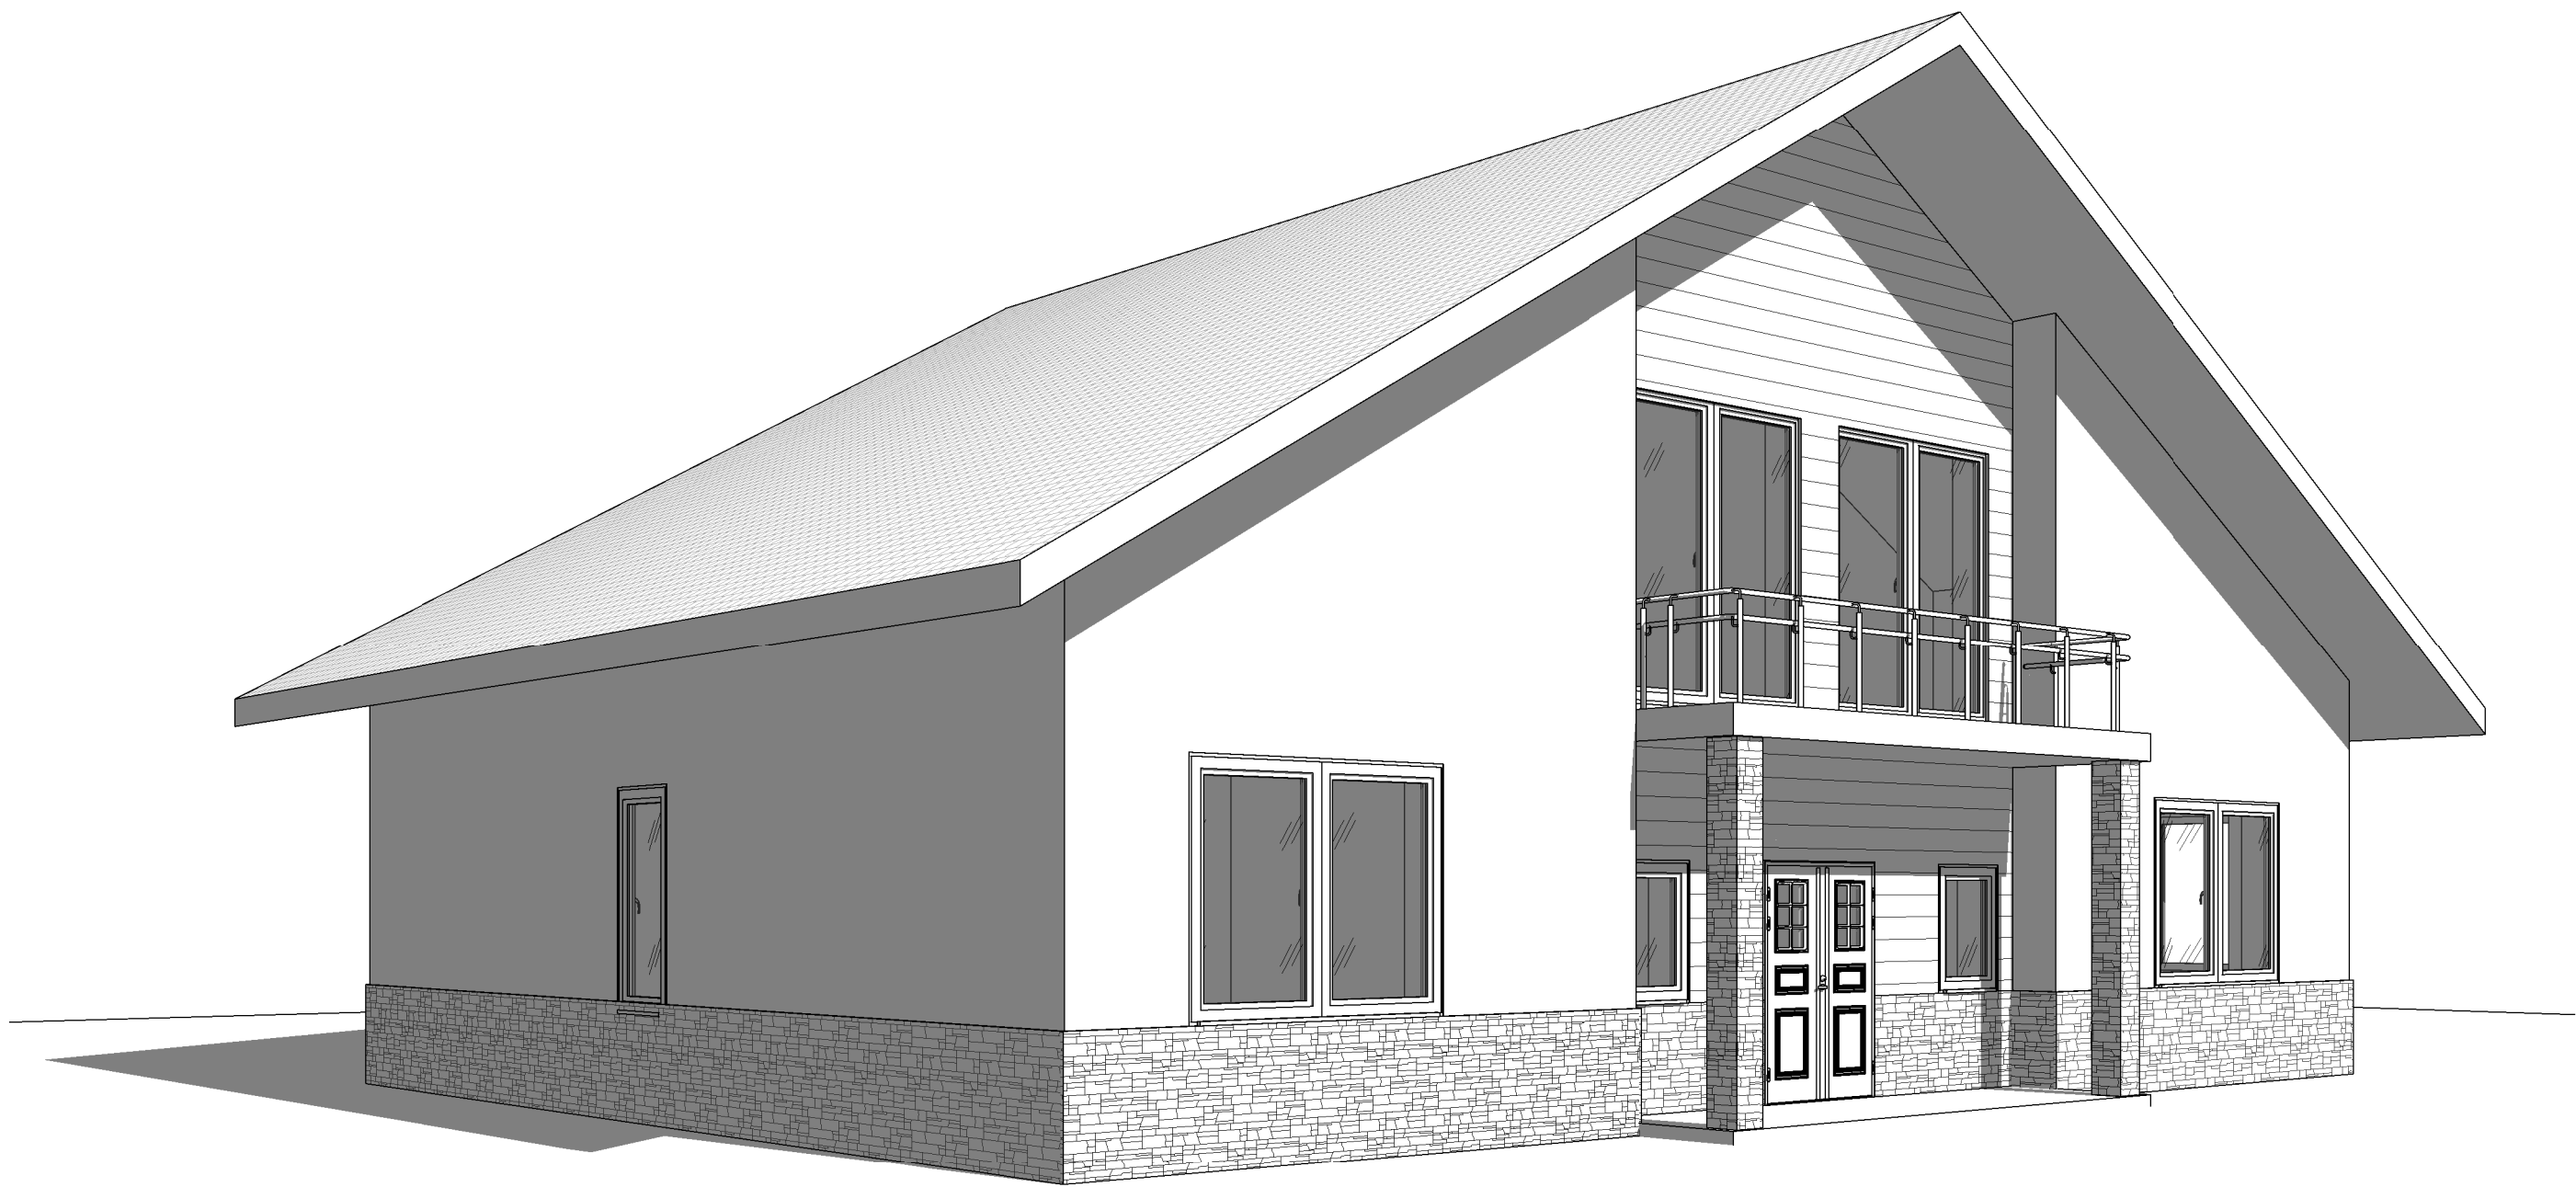


						725 - AP				
Изм.	Кол.уч.	Лист	№ док.	Подп.	Дата	Главный фасад. Вид 1	Стадия	Лист	Листов	
							П	AP-6		
							 Studio-BK.ru +79855005051			
							Формат А3А			

Согласовано
Согласовано




Взам. инв. №
Подп. и дата
Инв. № подл.

Изм.	Кол.уч.	Лист	№ док.	Подп.	Дата

725 - AP		
Стадия	Лист	Листов
П	AP-7	
Главный фасад. Вид 2		
		Studio-BK.ru +79855005051

Согласовано	
Согласовано	

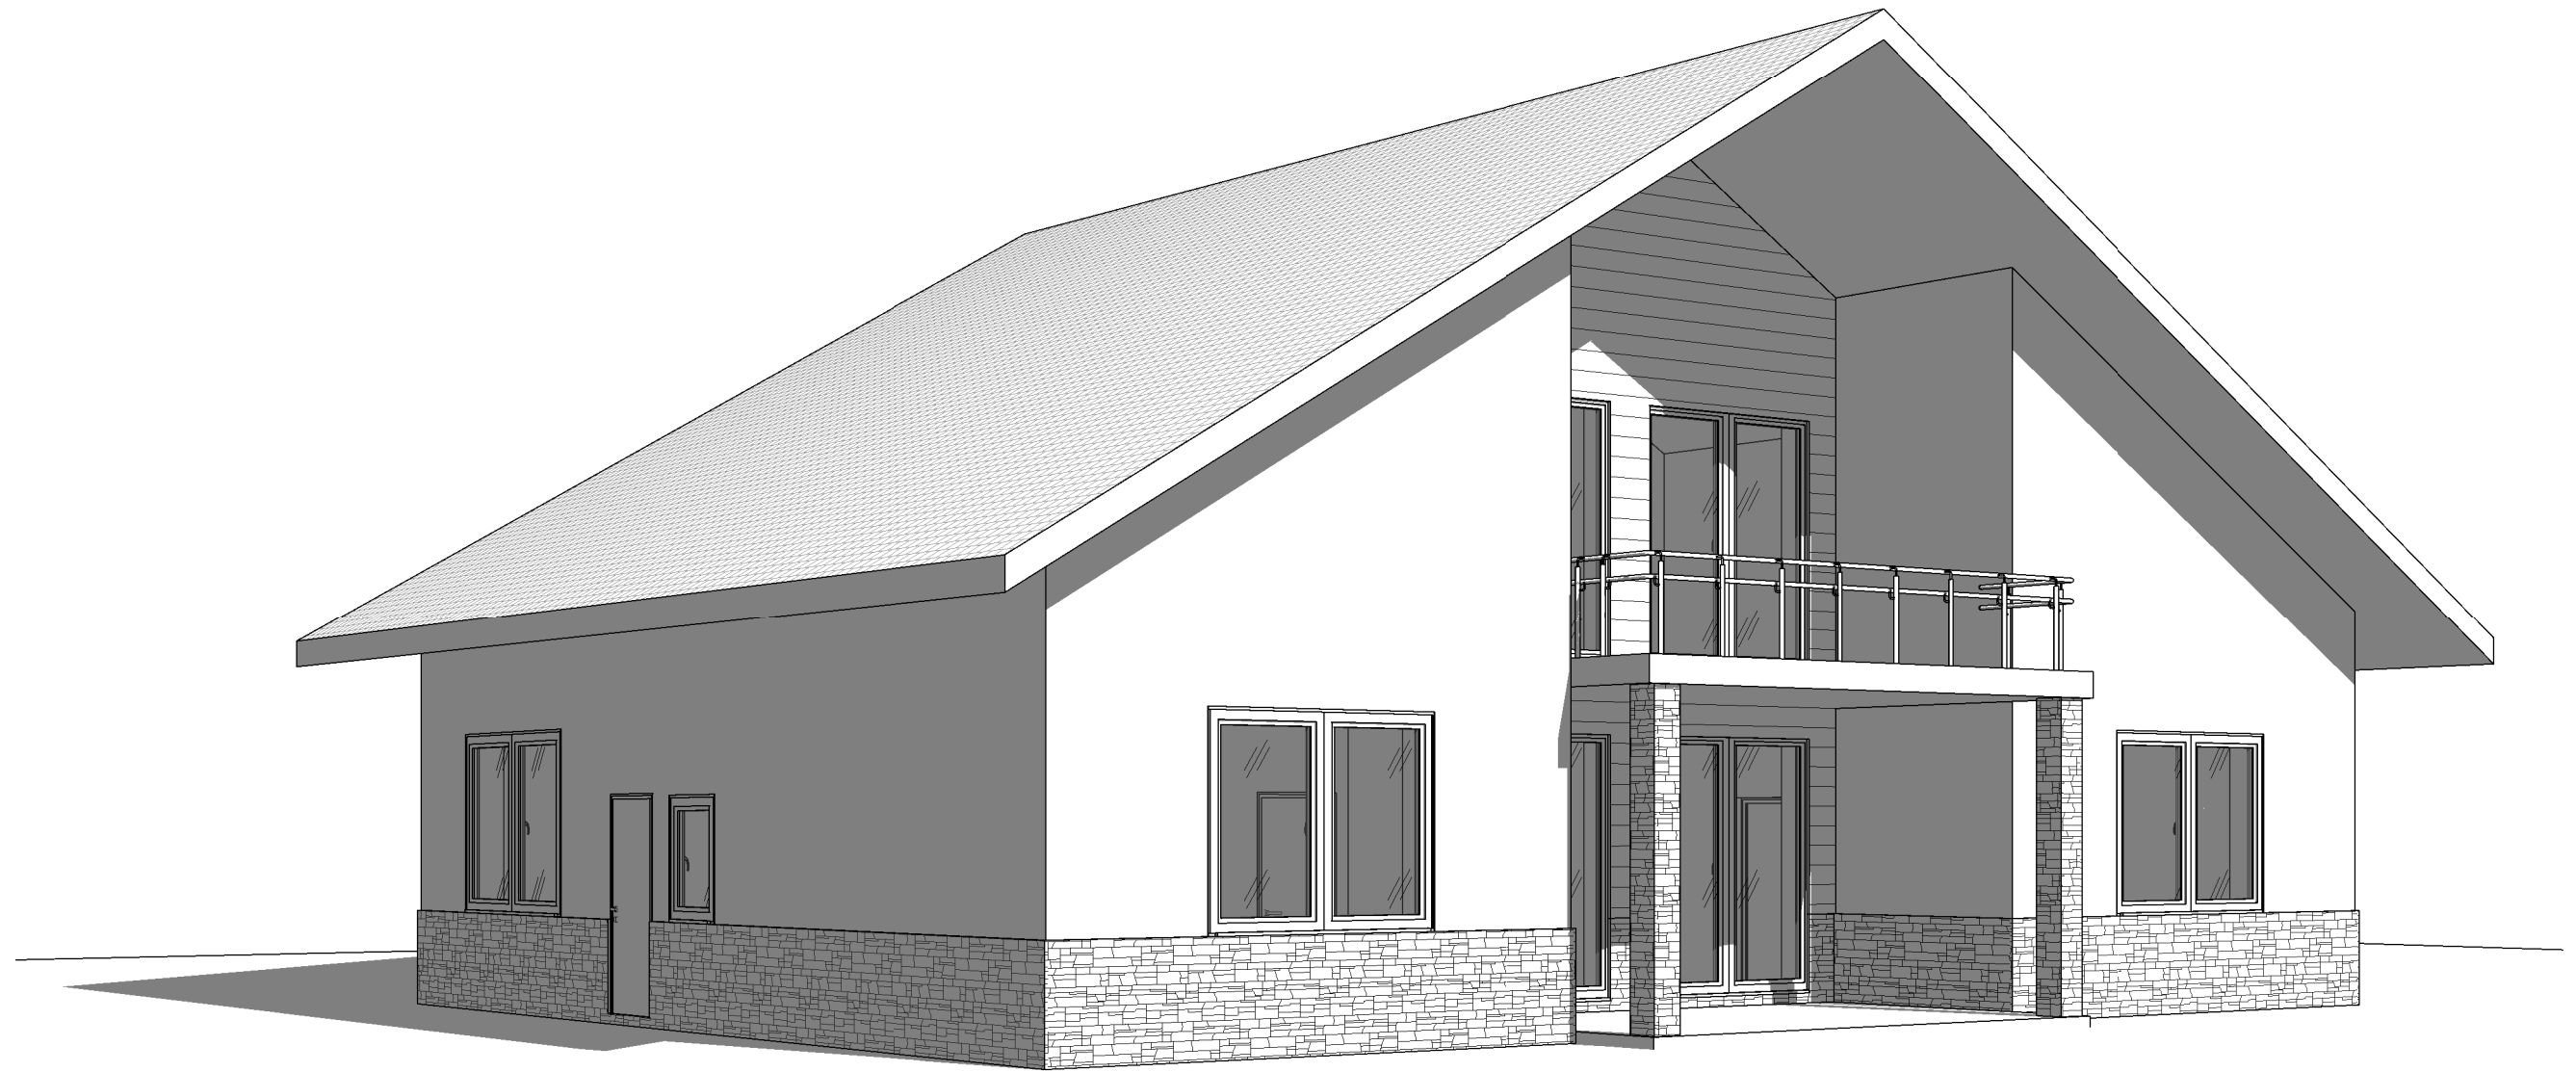


Инв. № подл.	
Подп. и дата	
Взам. инв. №	

Изм.	Кол.уч.	Лист	№ док.	Подп.	Дата

725 - AP

Вид 3 со стороны двора


Стадия	Лист	Листов
П	AP-8	


 Studio-BK.ru
 +79855005051




Согласовано					
Согласовано					

Инв. № подл.	Подп. и дата	Взам. инв. №	

						725 - AP			
Изм.	Кол.уч.	Лист	№ док.	Подп.	Дата	Вид 4 со стороны двора	Стадия	Лист	Листов
							П	AP-9	
							 Studio-BK.ru +79855005051		
							Формат А3А		

Экспликация помещений

Номер помещения	Наименование	Площадь, м ²	Этаж
1	Прихожая	5,79	Этаж 01
2	Гардеробная	3,32	Этаж 01
3	Санузел	6,13	Этаж 01
4	Гостиная-столовая	39,41	Этаж 01
5	Кухня	17,46	Этаж 01
6	Кладовая	6,12	Этаж 01
7	Котельная	5,17	Этаж 01
8	Кабинет	10,05	Этаж 01
9	Спальня	18,19	Этаж 01
10	Санузел	6,77	Этаж 01
11	Гардеробная	7,32	Этаж 01
12	Гостевая	15,14	Этаж 01
13	Лестница	11,18	Этаж 01
14	Терраса	18,60	Этаж 01
15	Входная зона	8,06	Этаж 01
16	Спальня	19,71	Этаж 02
17	Холл	16,44	Этаж 02
18	Спальня	20,90	Этаж 02
19	Детская	20,00	Этаж 02
20	Санузел	8,63	Этаж 02
21	Гардеробная	10,05	Этаж 02
22	Лестница	11,42	Этаж 02
23	Лоджия	19,06	Этаж 02
24	Балкон	8,36	Этаж 02
Общий итог: 24		313,28	

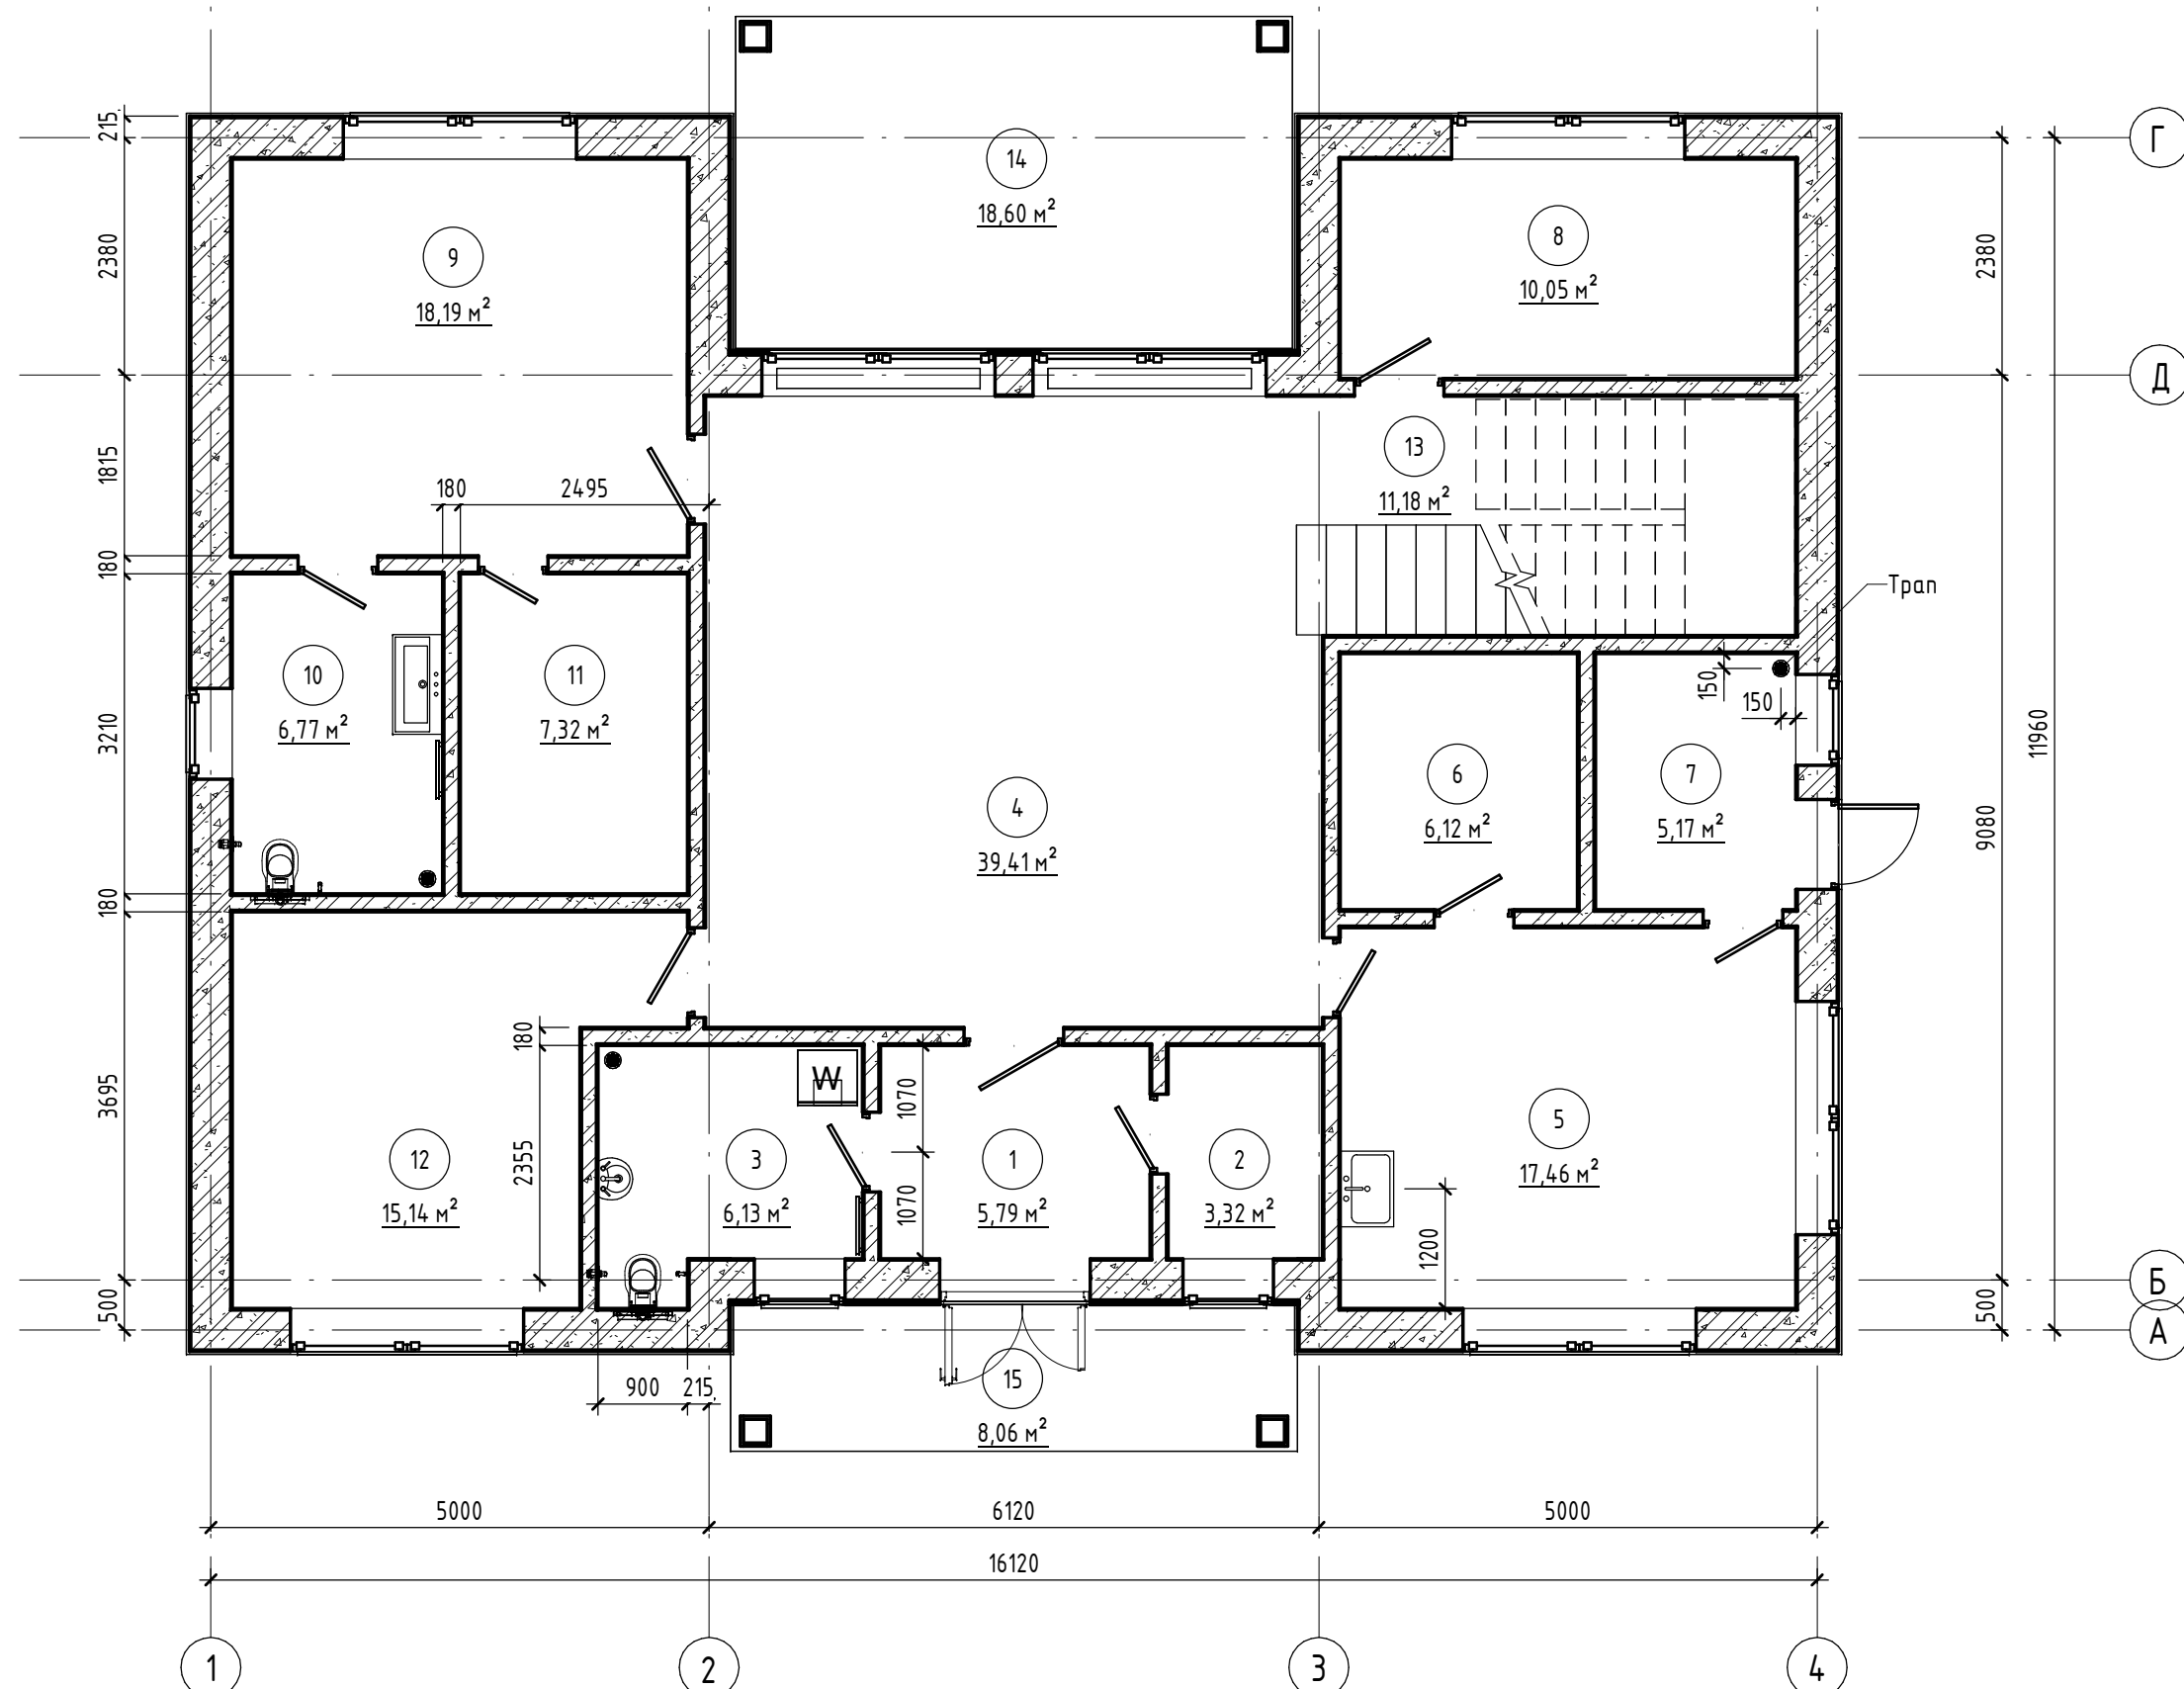


ПРИМЕЧАНИЯ
 В помещении №7 котельная предусмотреть:
 1. Вывод канализации под трап и слив воды
 2. Ввод воды
 3. Ввод электрокабеля

Изм.	Кол.уч.	Лист	№ док.	Подп.	Дата

725 - AP

План сантехнического оборудования 1 этажа

Стадия	Лист	Листов
П	AP-10	


 Studio-BK.ru
 +79855005051


Формат А3А

Согласовано	
Согласовано	
Взам. инв. №	
Подп. и дата	
Инв. № подл.	

Согласовано

Согласовано

Инв. № подл. Подп. и дата. Взам. инв. №

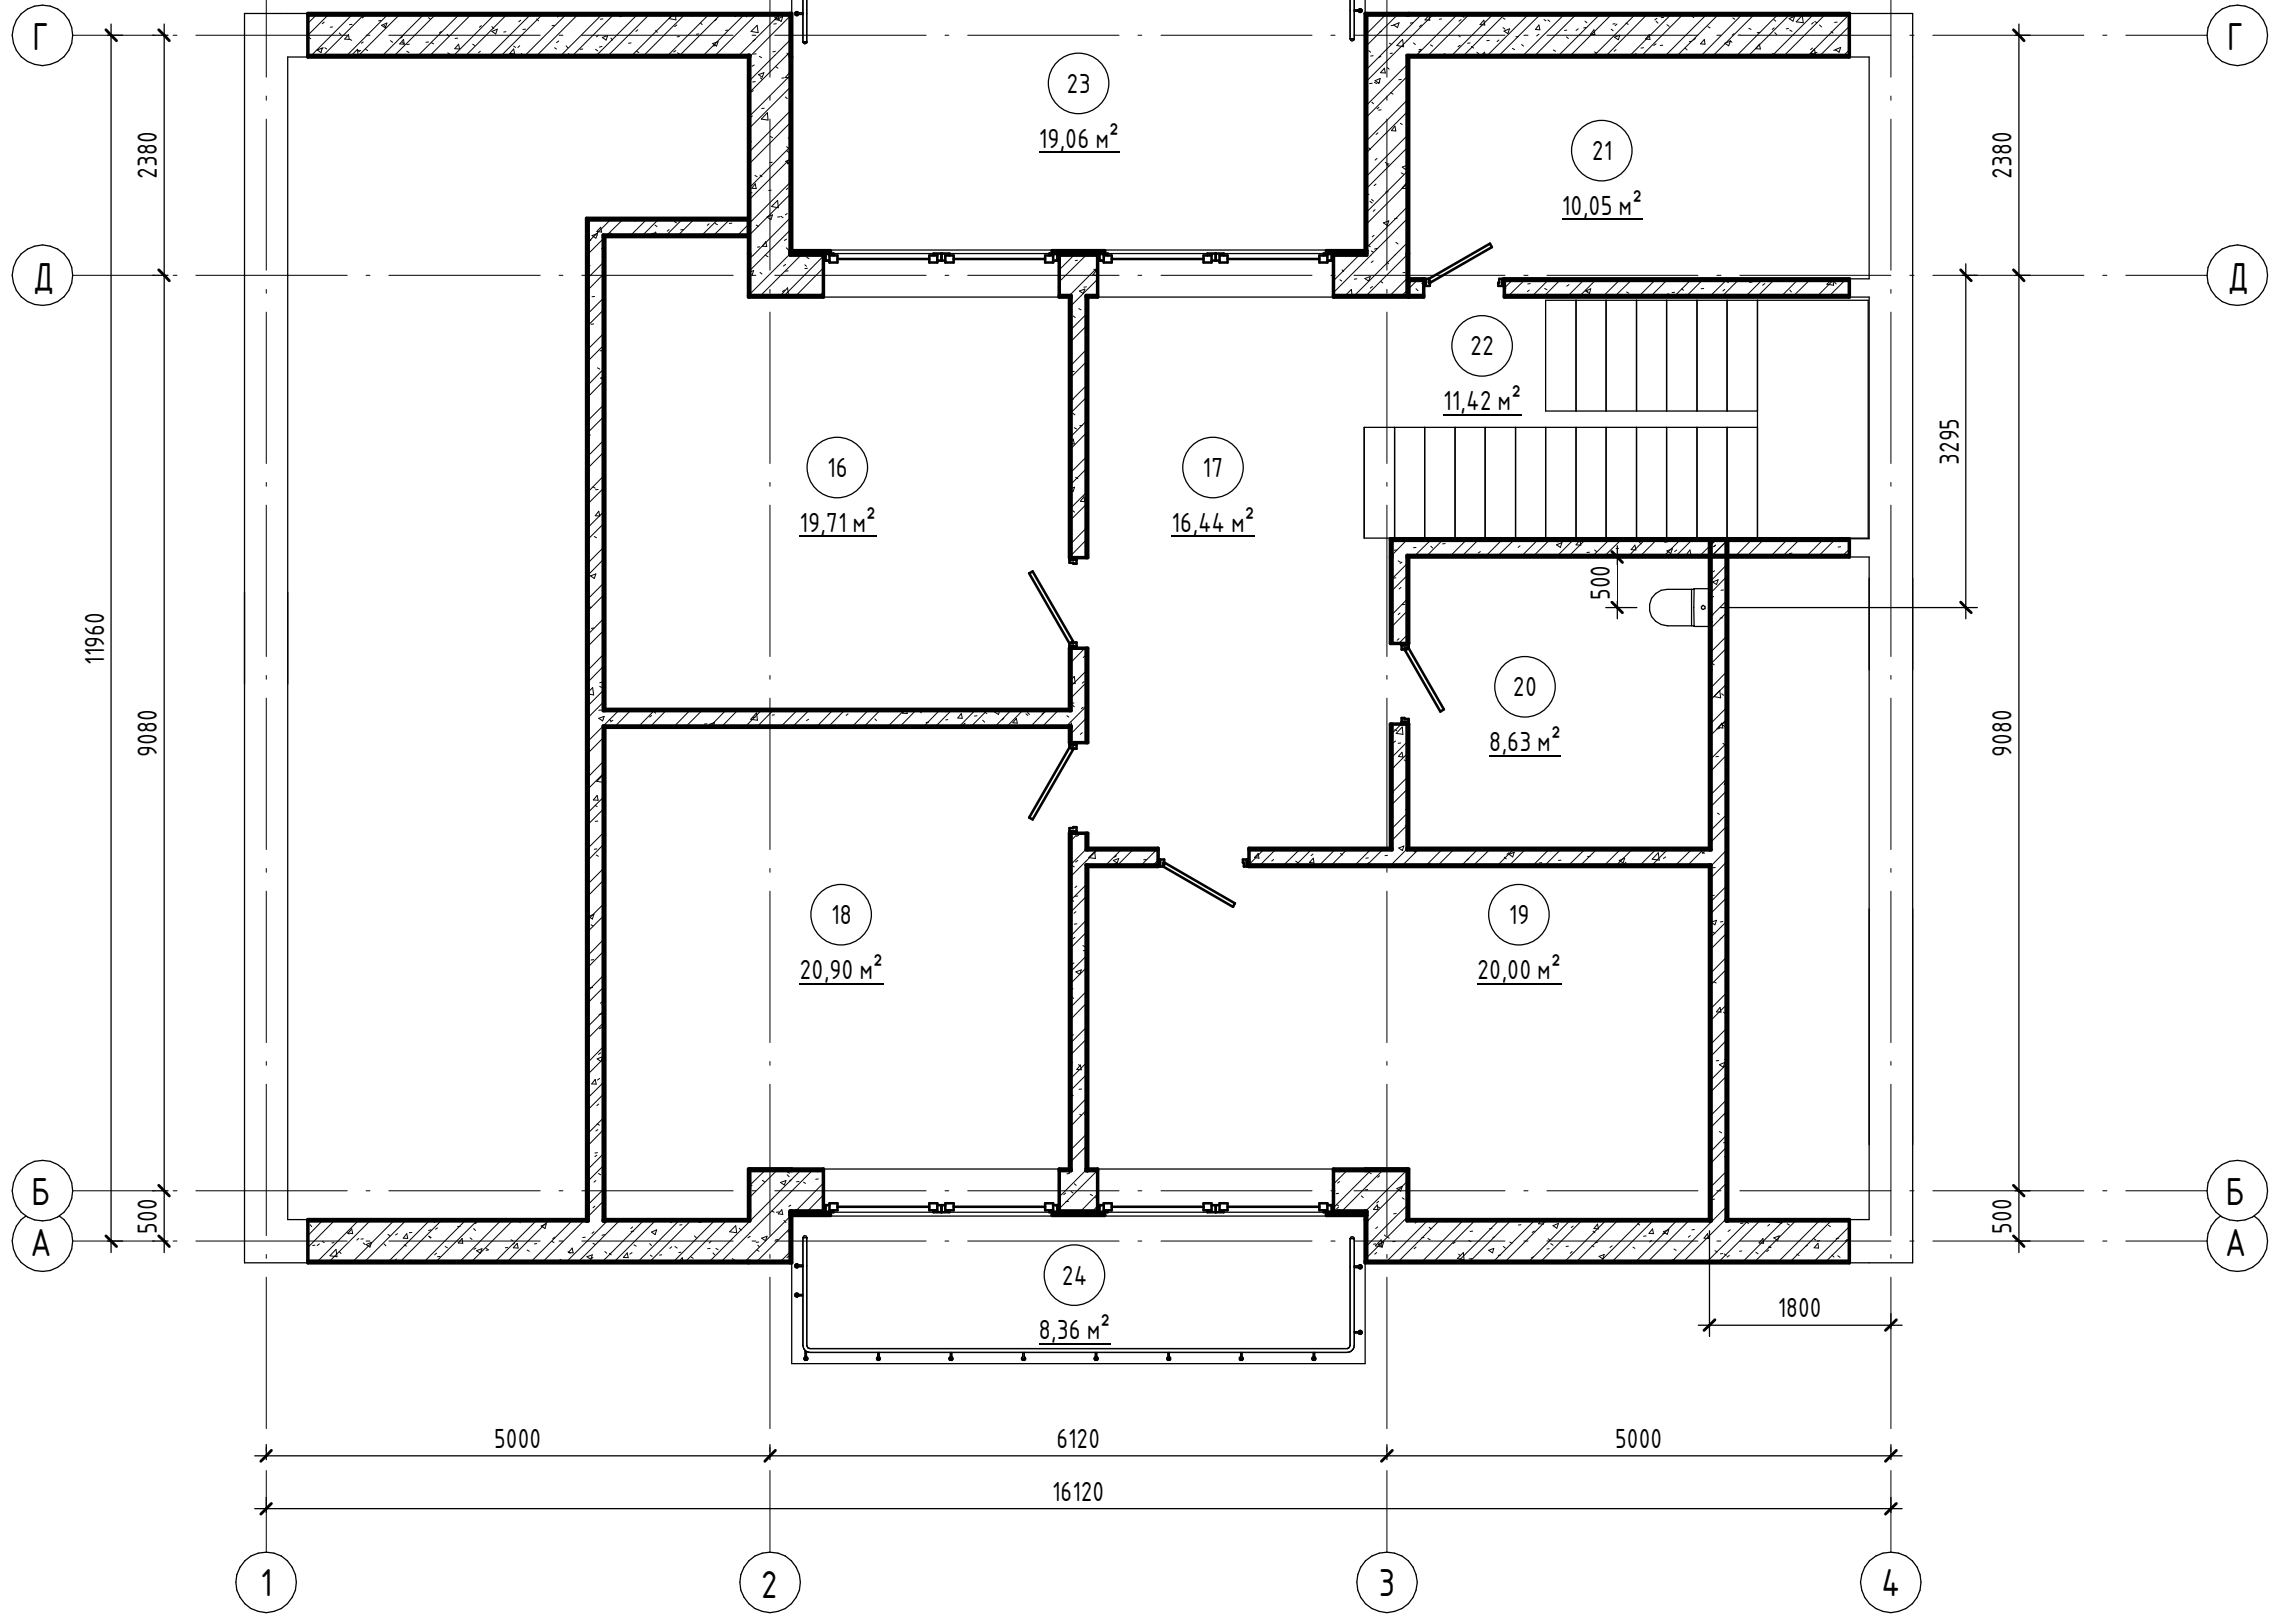

Экспликация помещений		
Номер	Имя	Площадь
Этаж 01		
1	Прихожая	5,79
2	Гардеробная	3,32
3	Санузел	6,13
4	Гостиная-столовая	39,41
5	Кухня	17,46
6	Кладовая	6,12
7	Котельная	5,17
8	Кабинет	10,05
9	Спальня	18,19
10	Санузел	6,77
11	Гардеробная	7,32
12	Гостевая	15,14
13	Лестница	11,18
14	Терраса	18,60
15	Входная зона	8,06
Этаж 02		
16	Спальня	19,71
17	Холл	16,44
18	Спальня	20,90
19	Детская	20,00
20	Санузел	8,63
21	Гардеробная	10,05
22	Лестница	11,42
23	Лоджия	19,06
24	Балкон	8,36
Общий итог: 24		313,28


Условные обозначения
 ● Канализация
 ● Вентиляция

Изм.	Кол.уч.	Лист	№ док.	Подп.	Дата

725 - AP

План сантехнического оборудования 2 этажа

Стадия	Лист	Листов
П	AP-11	


 Studio-BK.ru
 +79855005051

Формат А3А



Согласовано

Согласовано

Взам. инв. №


Подп. и дата

Инв. № подл.


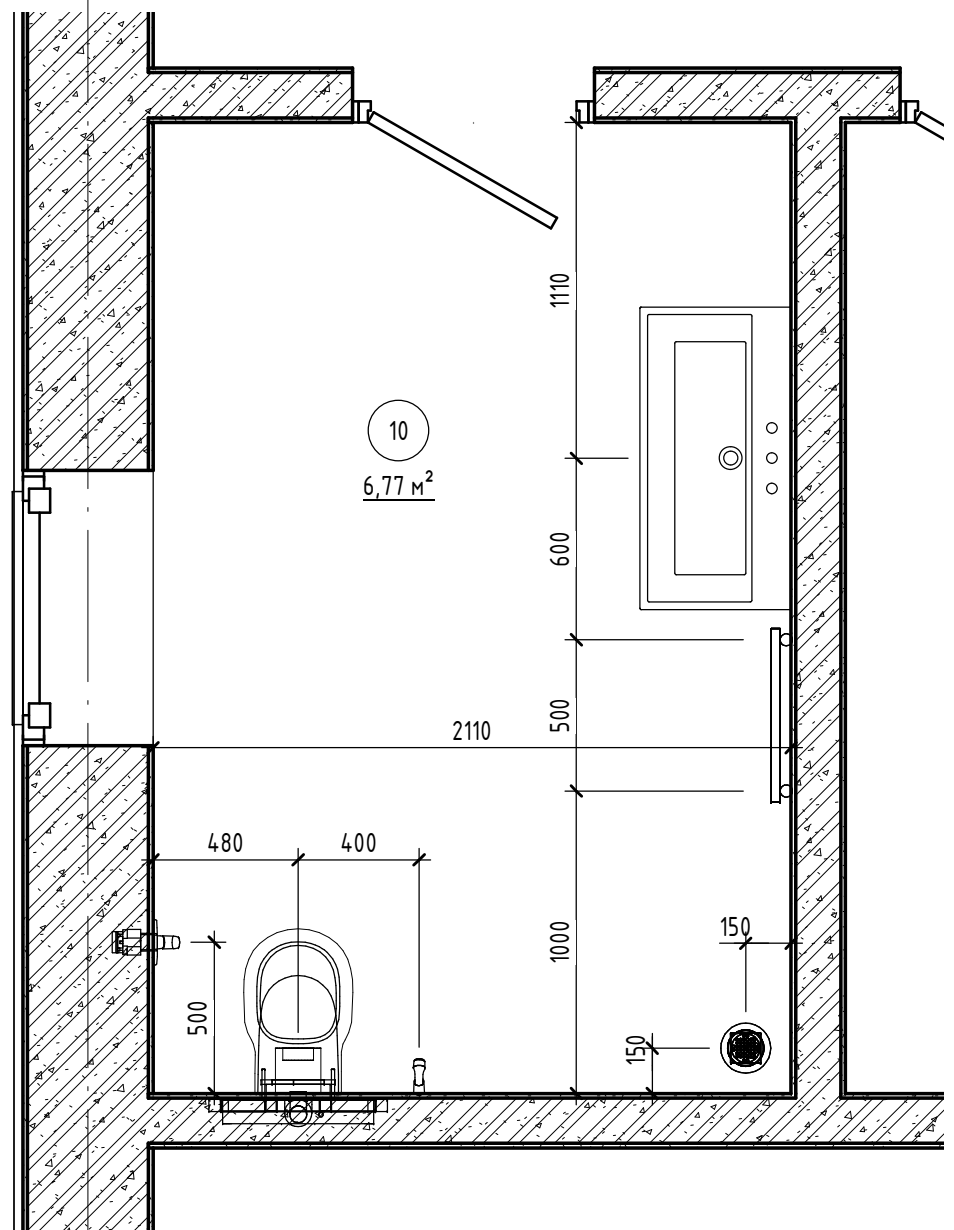
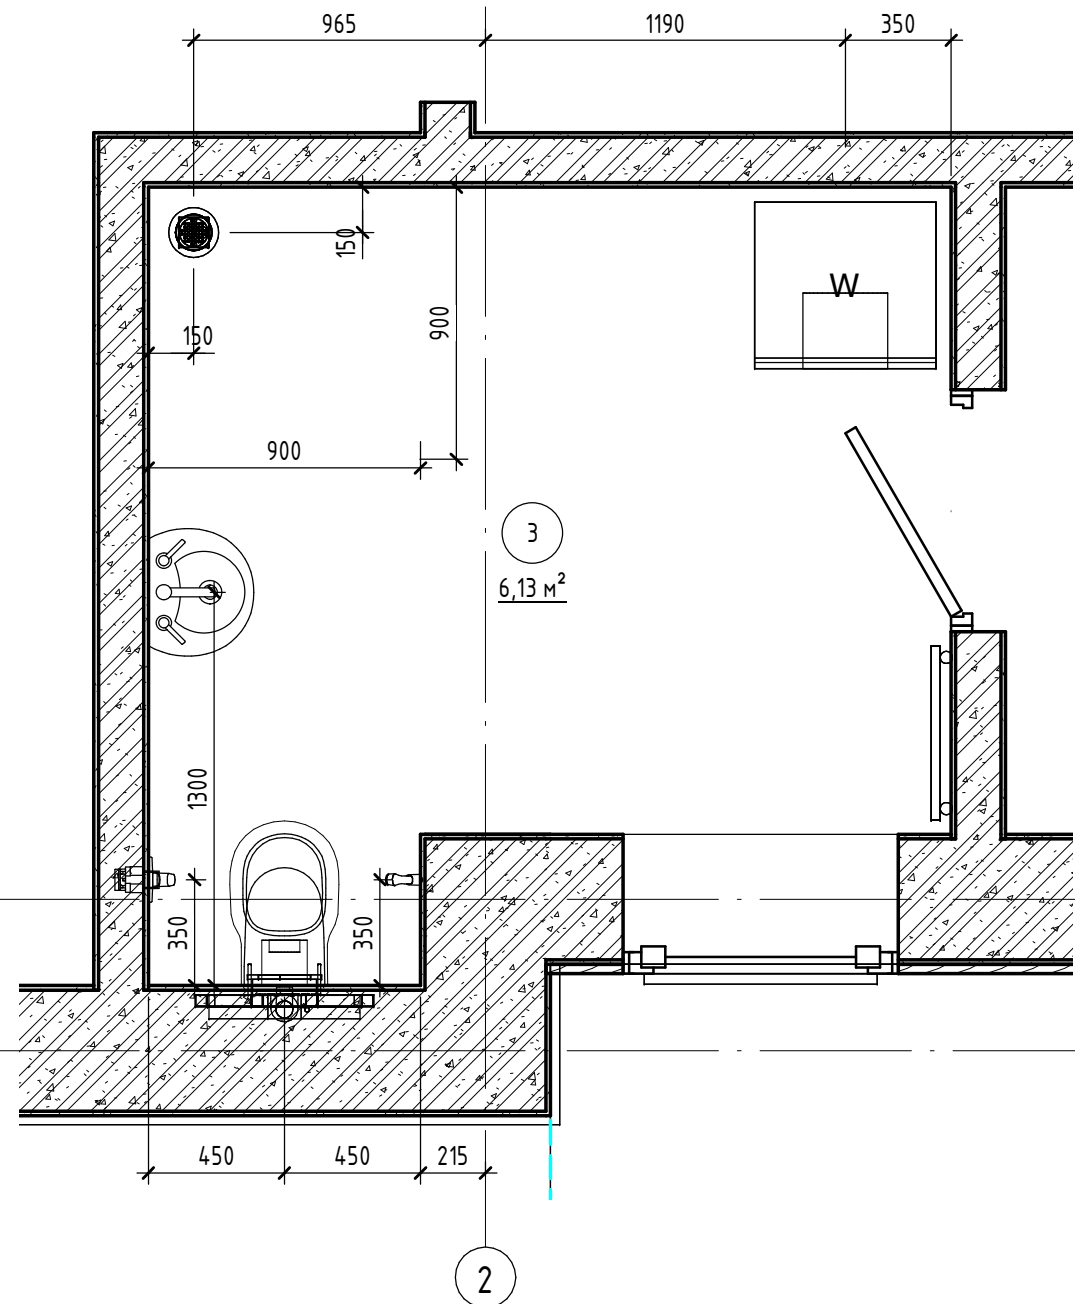


1 Инсталляция Geberit Duofix 111.796.00.1 для подвешенного унитаза, H112, глубина 8 см, для клавиш Sigma спецификация

Душевой трап Viega Advantix 583224 (с сухим затвором и прямым выпуском)

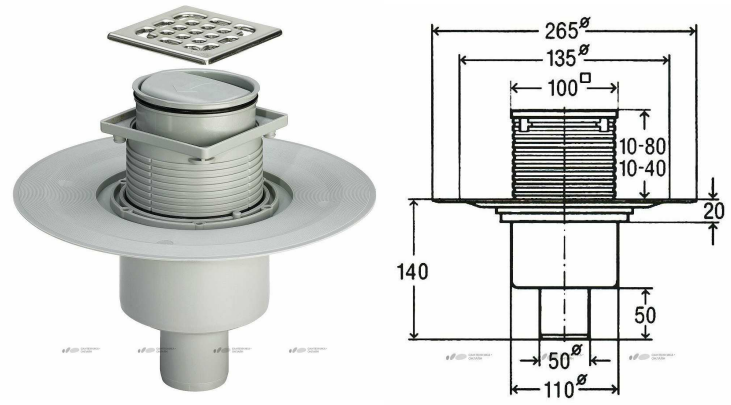

Скрытая часть смесителя для душа Hansgrohe 13620180 (может быть заменен на термостат)

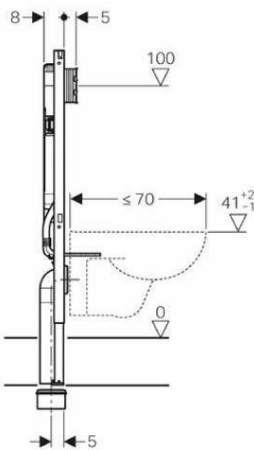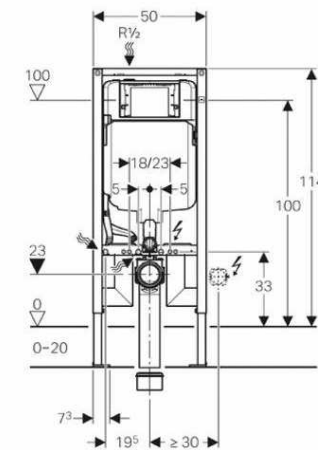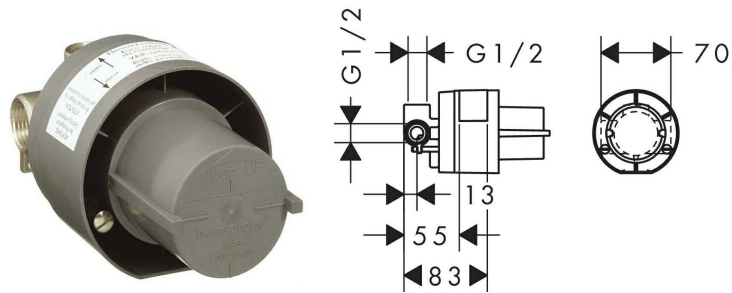

Изм.	Кол.уч.	Лист	№ док.	Подп.	Дата

725 - AP

1 этаж. План санузлов

Стадия	Лист	Листов
П	AP-12	

