


г. Москва, Ленинский пр-кт, д. 88

План этажа

Подвал № 0

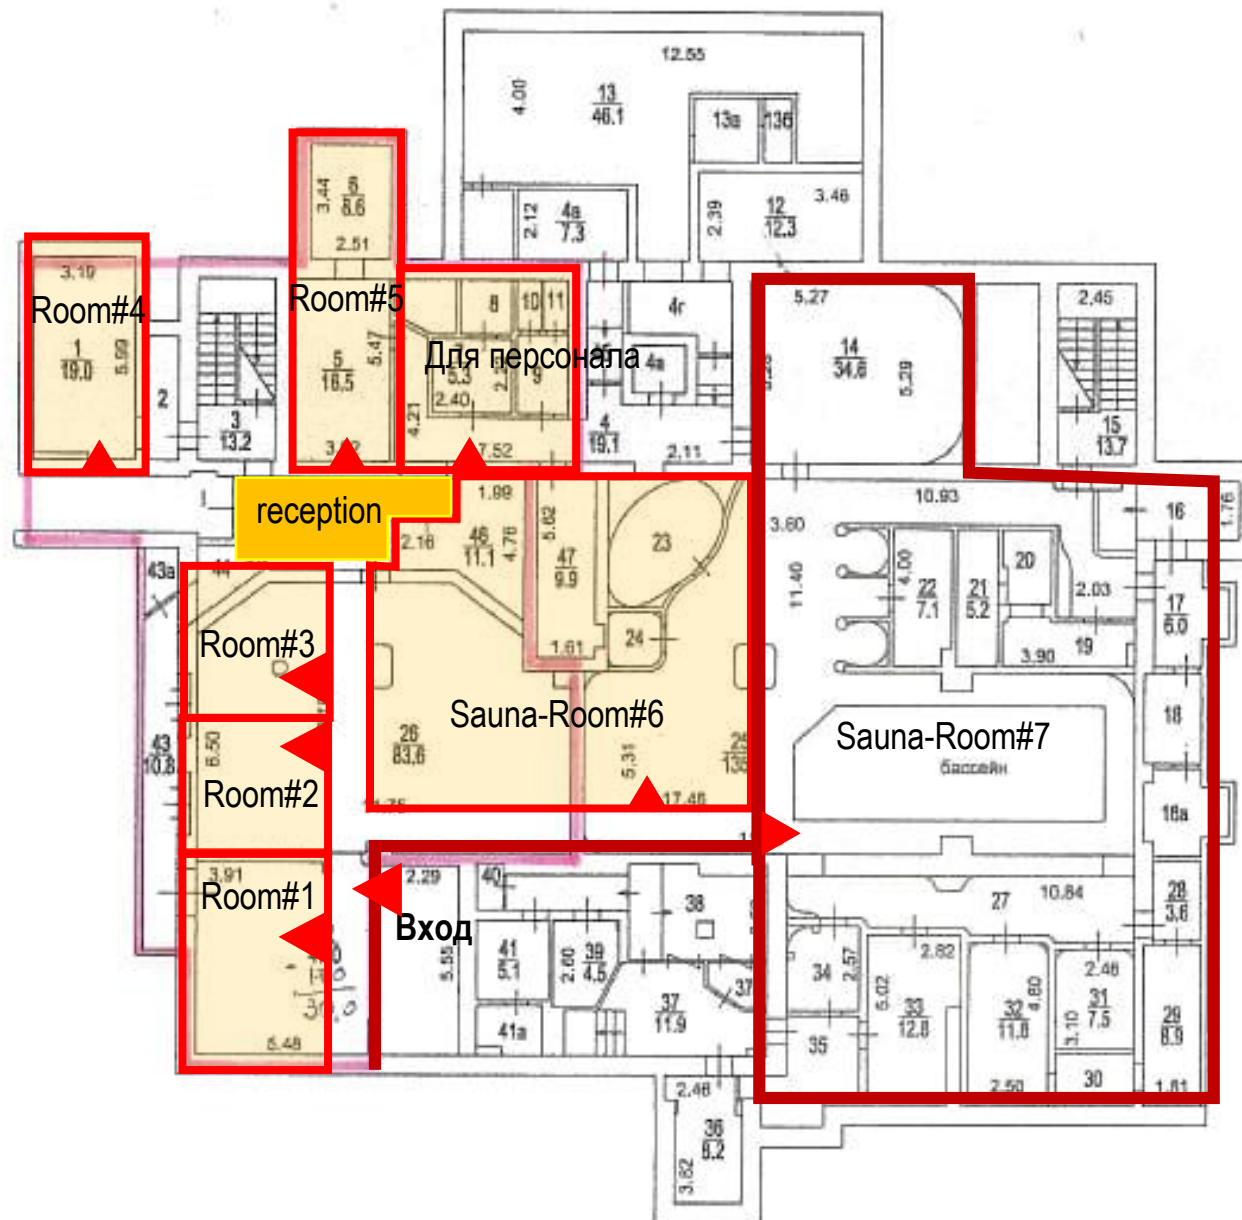

$S = 238,2 \text{ м}^2$

Условные обозначения:

Масштаб 1:200

11.81

линейный размер, м



лестница

1  
19.0

обозначение комнаты, площадь (кв. м)



стена с дверью и окном

1

обозначение помещения