


Задание по пожаротушению

1. Выполнить сплинкерную систему пожаротушения 1 и 2 этажей.
2. Насосную установку разместить на 1 этаже в помещении 26 узел ввода. Конкретно место расположения в помещении уточню позже.
3. Предпочтение отдается оборудованию «DANFOSS»
4. Материал труб применить (не стальные трубы) материал согласовать со мной.
5. Характеристики здания 2 этажа, площадь этажа 2500м². Площадь здания 5000м². Помещение для размещения пожарных насосов предусмотреть на первом этаже. Выдать задание смежным разделам. ЭОМ, ИОС5.

План 1-го этажа

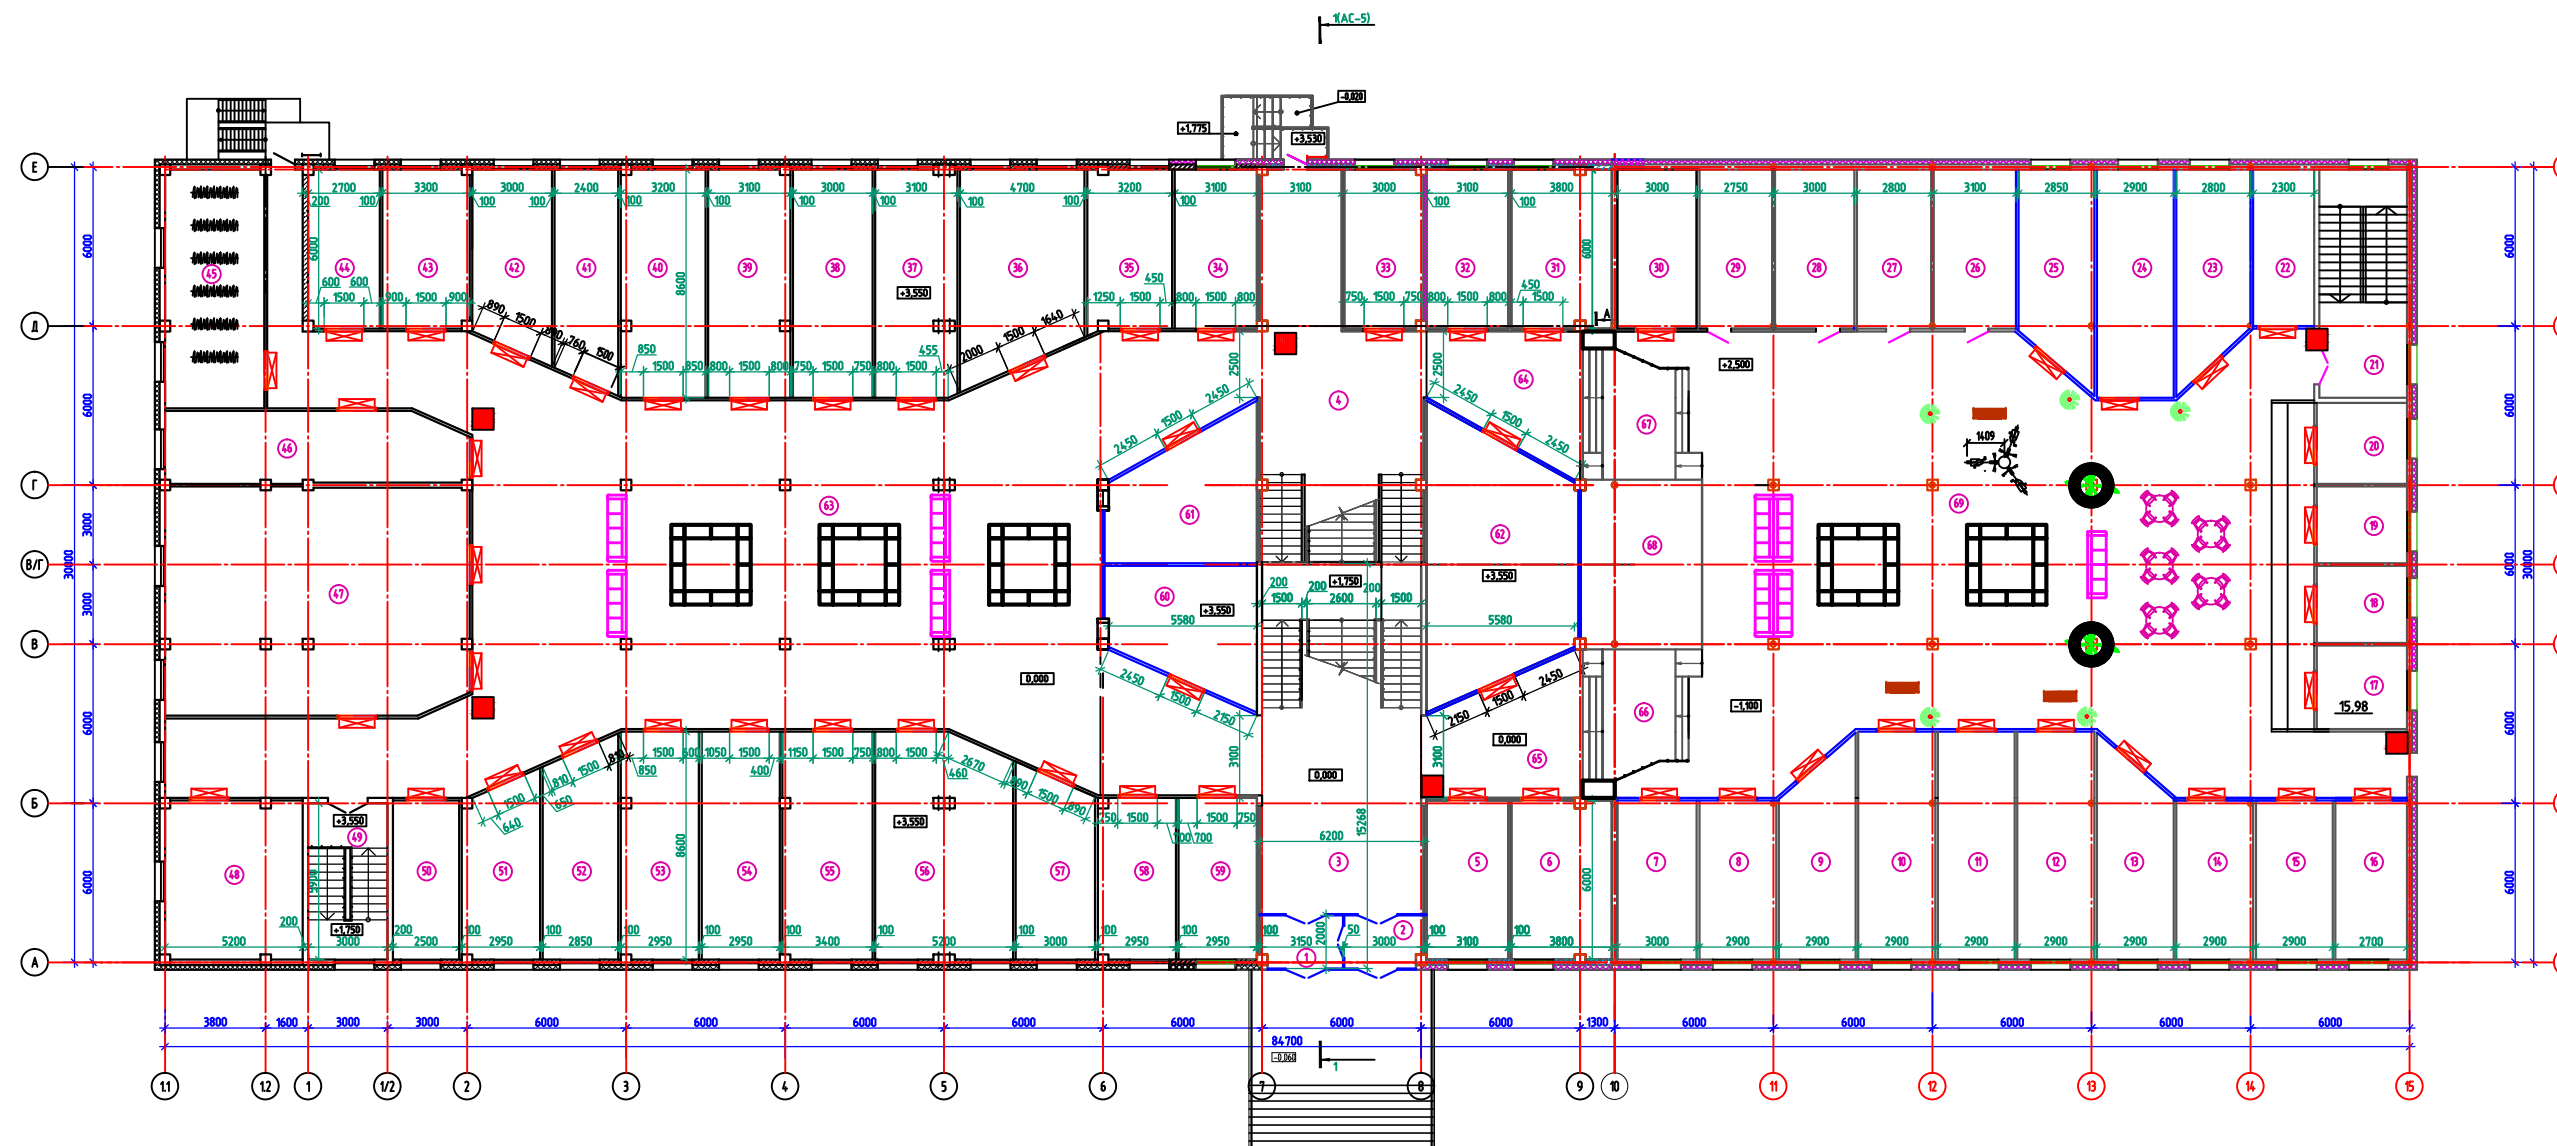

ЭКСПЛИКАЦИЯ ПОМЕЩЕНИЙ

№ по плану	Наименование	Площадь, м ²	Кол. помеще-ний
1	Тайёр	6,14	
2	Тайёр	5,84	
3	Холл	57,30	
4	Холл	61,70	
5	Мозакин	18,58	
6	Мозакин	22,6	
7	Мозакин	18,0	
8	Мозакин	17,4	
9	Мозакин	21,2	
10	Мозакин	24,94	
11	Мозакин	24,94	
12	Мозакин	24,94	
13	Мозакин	21,20	
14	Мозакин	17,40	
15	Мозакин	17,40	
16	Мозакин	16,20	
17	Элекроочидован	16,0	
18	Элекроочидован	16,8	
19	Элекроочидован	14,8	
20	Элекроочидован	15,50	
21	Лестница	28,38	
22	Мозакин	15,57	
23	Мозакин	20,33	
24	Мозакин	24,94	
25	Мозакин	20,83	
26	Эле мюде	16,60	
27	Элекроочидован	16,60	
28	Тулел	18,00	
29	Тулел	16,50	
30	Мозакин	18,00	
31	Мозакин	22,6	
32	Мозакин	18,6	
33	Мозакин	17,8	
34	Мозакин	18,6	
35	Мозакин	19,00	
36	Мозакин	34,60	
37	Мозакин	26,47	
38	Мозакин	25,0	
39	Мозакин	26,4	
40	Мозакин	27,40	
41	Мозакин	19,20	
42	Мозакин	20,30	
43	Мозакин	19,60	
44	Мозакин	16,10	
45	Гардероб	33,6	
46	Мозакин	30,0	
47	Мозакин	90,0	
48	Тулел	30,90	
49	Лестница	18,0	
50	Мозакин	15,0	
51	Мозакин	19,20	
52	Мозакин	22,5	
53	Мозакин	25,1	
54	Мозакин	25,4	
55	Мозакин	29,0	
56	Мозакин	43,20	
57	Мозакин	20,40	
58	Мозакин	17,70	
59	Мозакин	18,00	
60	Мозакин	24,30	

61	Мозакин	36,0
62	Мозакин	51,0
63	Коридор	440,0
64	Коридор	34,6
65	Коридор	26,7
66	Лестница	19,6
67	Лестница	19,6
68	Подуун	29,0
69	Коридор	360,0

Имя	Место	Должность	Подпись	Дата
ТМТ	Карих			12.18
Проектировщик	Карих			12.18
Инженер	Биссалаев			12.18
Архитектор	Карих			12.18

1440-AP

УПД по адресу: г. Якутск, квартал 52, ул. Давриканского, дом 72/4

Техническое задание

Общие данные


1000 Т. Инженерный институт г. Якутск

Технические решения, принятые в проекте, соответствуют требованиям экологических, санитарно-гигиенических, противопожарных и других норм, действующих на территории Российской Федерации, обеспечивают безопасность для жизни и здоровья людей, эксплуатацию объекта при соблюдении предусмотренных проектом мероприятий.

Главный инженер проекта: / А.В. Карих /

№ 17/2

План 2-го этажа

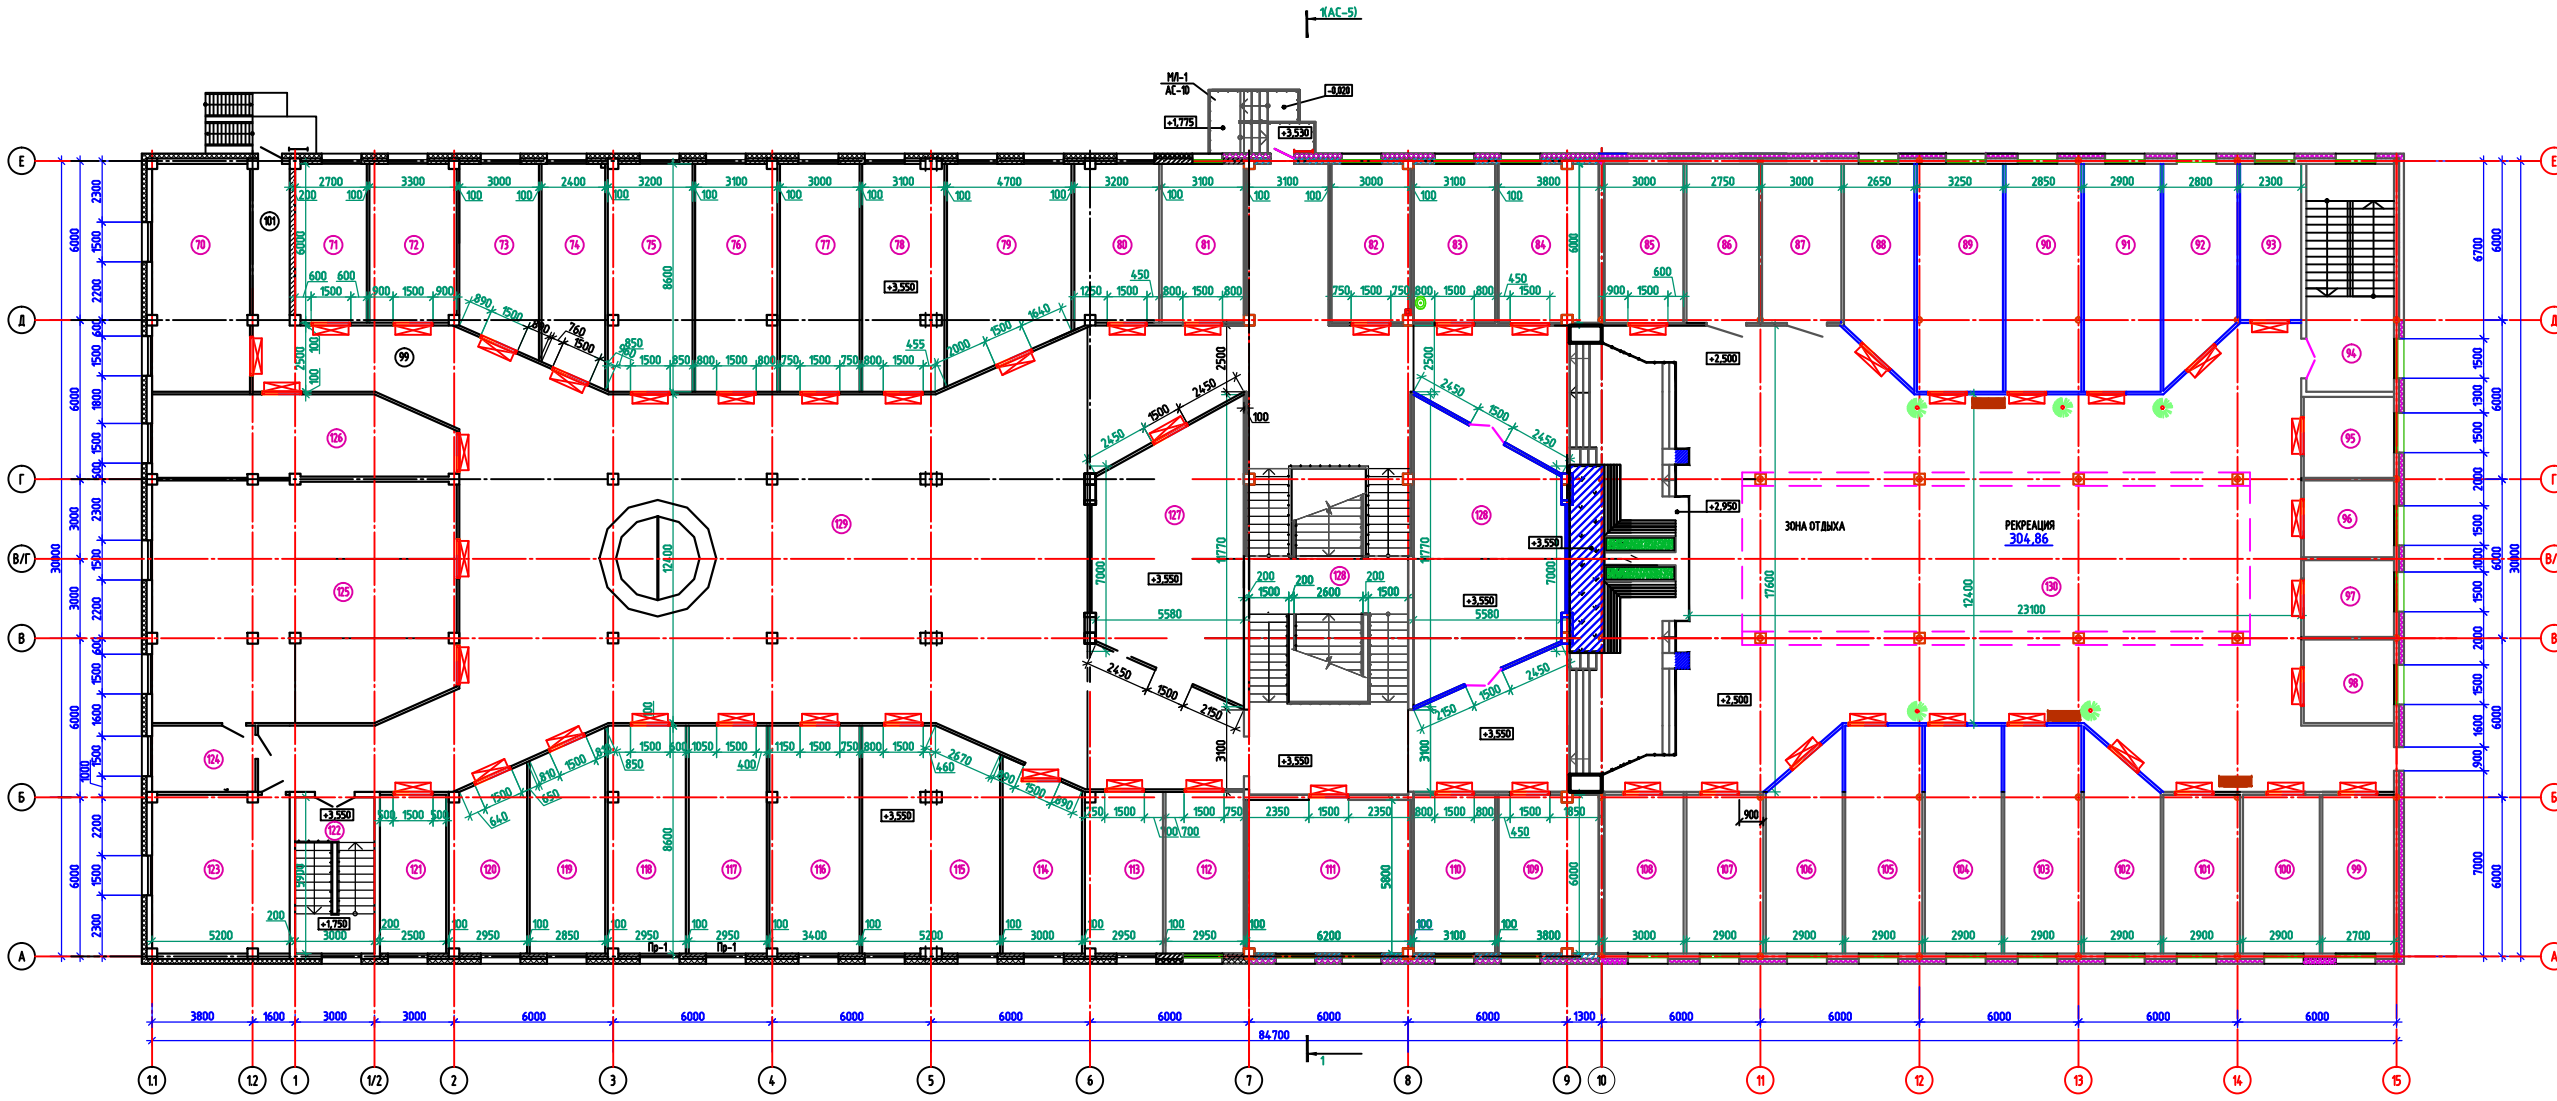

ЭКСПЛИКАЦИЯ ПОМЕЩЕНИЙ

№ п/п	Наименование	Площадь, м²	Кол-во помещений
70	Мужские		
71	Мужские		
86	Туалет		
87	Туалет		
88	Мужские		
89	Мужские		
90	Мужские		
91	Мужские		
92	Мужские		
93	Мужские		
94	Лестница		
95	Мужские		
96	Мужские		
121	Лестница		
122	Мужские		
123	Подсобные помещения		
124	Подсобные помещения		
125	Мужские		
126	Мужские		
127	Мужские		
128	Лестница		
129	Коридор		
130	Коридор		

1440-AP

УЧП по адресу: г. Ярославль, квартал 52, ул. Дзержинского, дом 72/4

Ген. проект	Архит.	Констр.	Инженер	Дата
12.18	12.18	12.18	12.18	12.18

Техническое задание


Общие данные

1000 Т. Инженерный институт г. Ярославль

Лист 1 из 6

Разрез 1-1 (5), после реконструкции


реечные потолки Himmel
поперек помещения

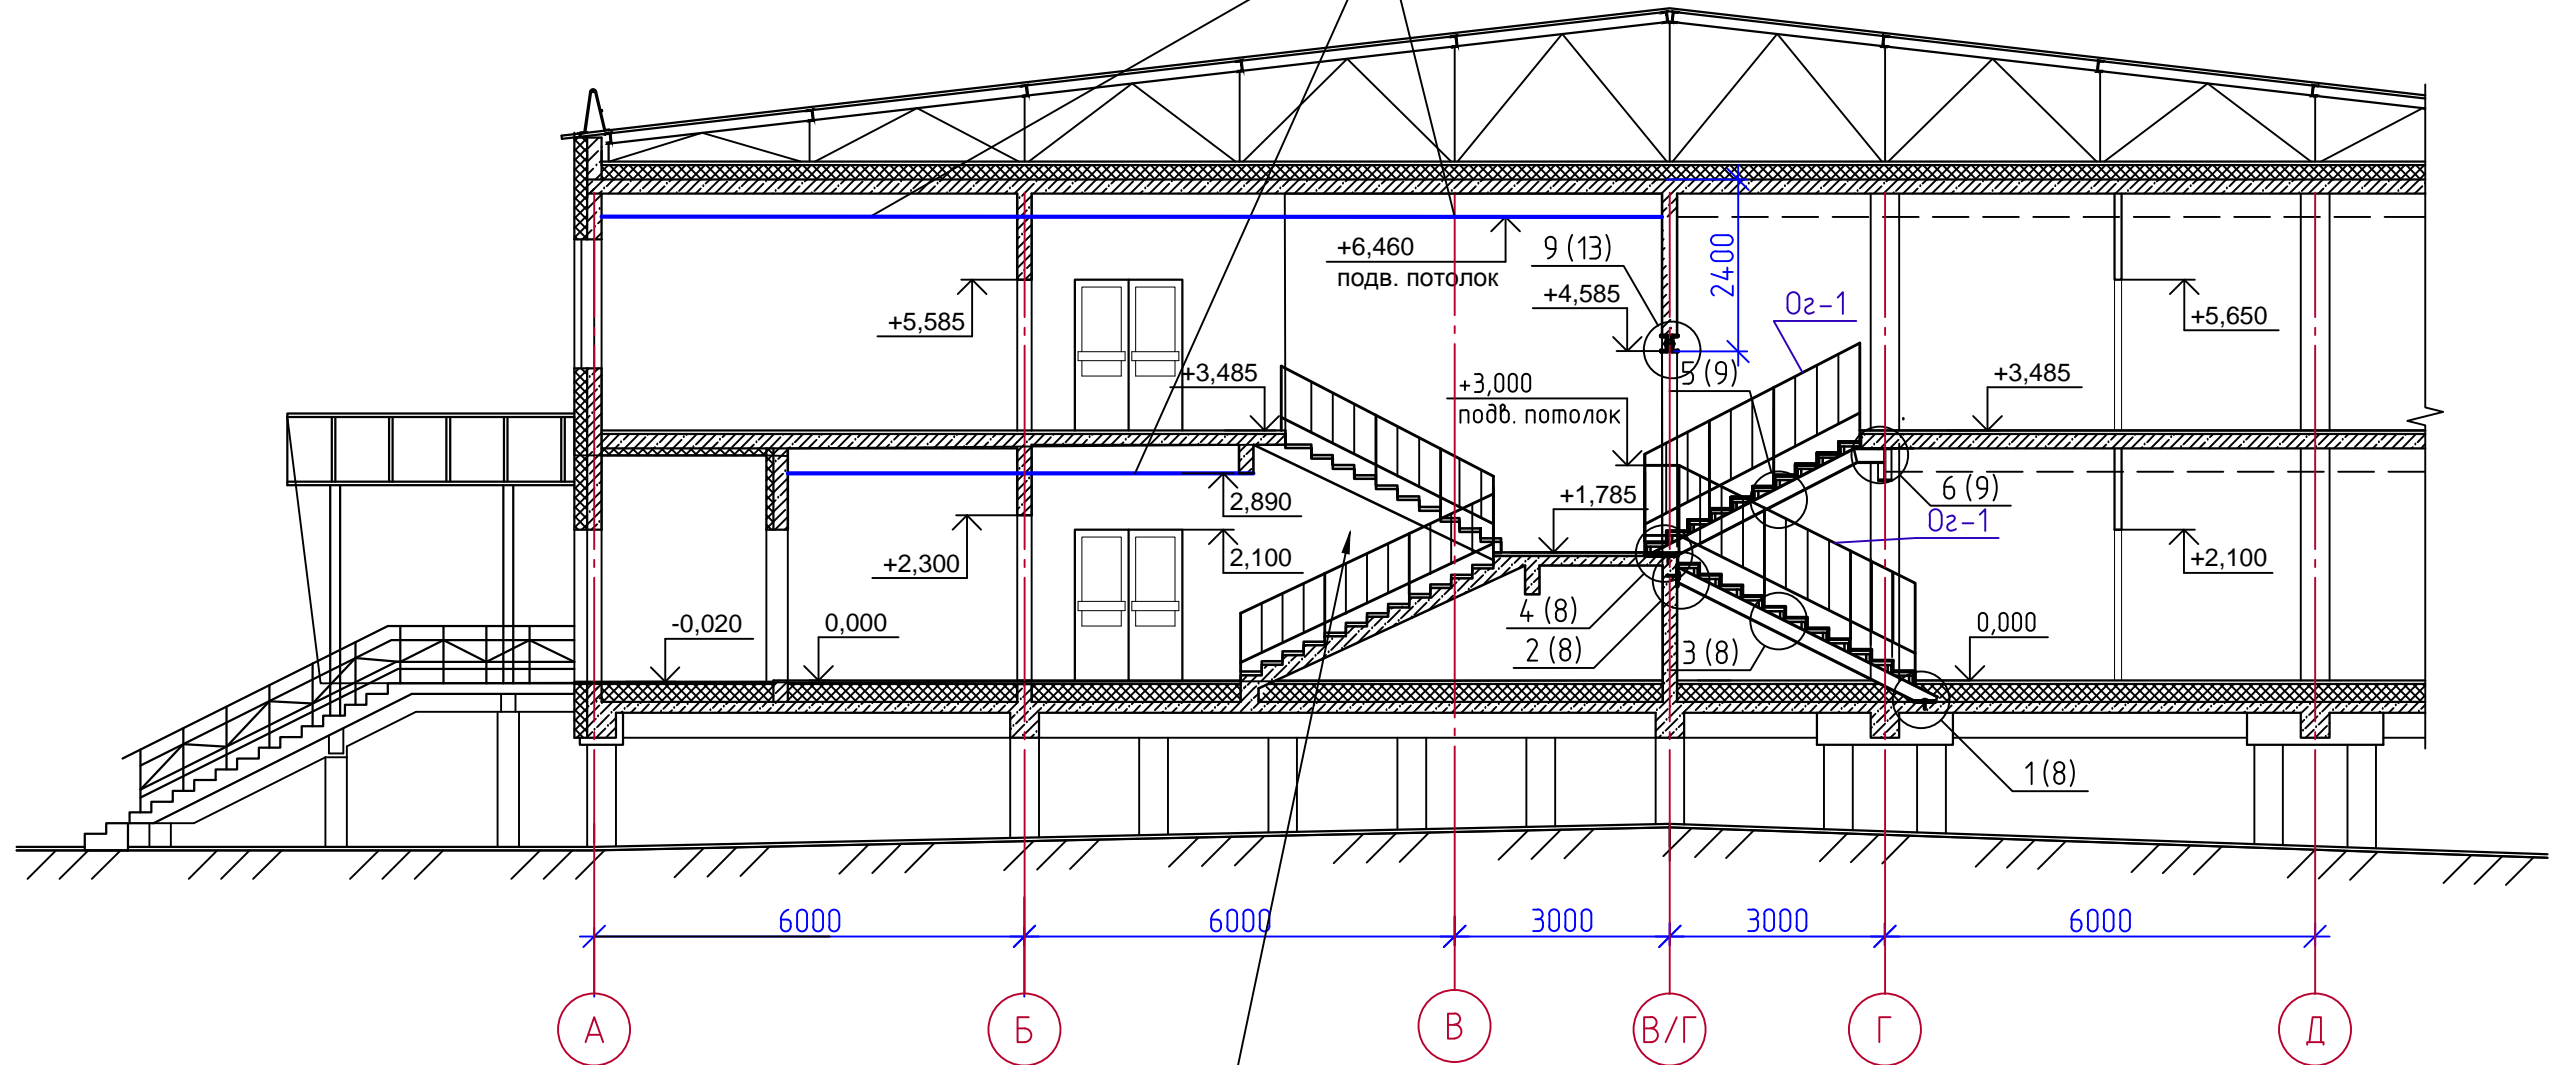

2 Фотозона китайская тематика
под лестницей

						1440			
						УТЦ по адресу: г. Якутск, квартал 52, ул. Дзержинского, дом 72/4			
Изм.	Кол.ч.	Лист	№ док.	Подп.	Дата	УТЦ	Стадия	Лист	Листов
							РП	6	
Проверил	Нечаев			<i>[Signature]</i>	07.19	Разрез 1-1	ООО "Главстройпроект" г. Якутск		
Исполнил	Баишева			<i>[Signature]</i>	07.19				
Н.контроль	Нечаев			<i>[Signature]</i>	07.19				

Схема расположения пожарных гидрантов

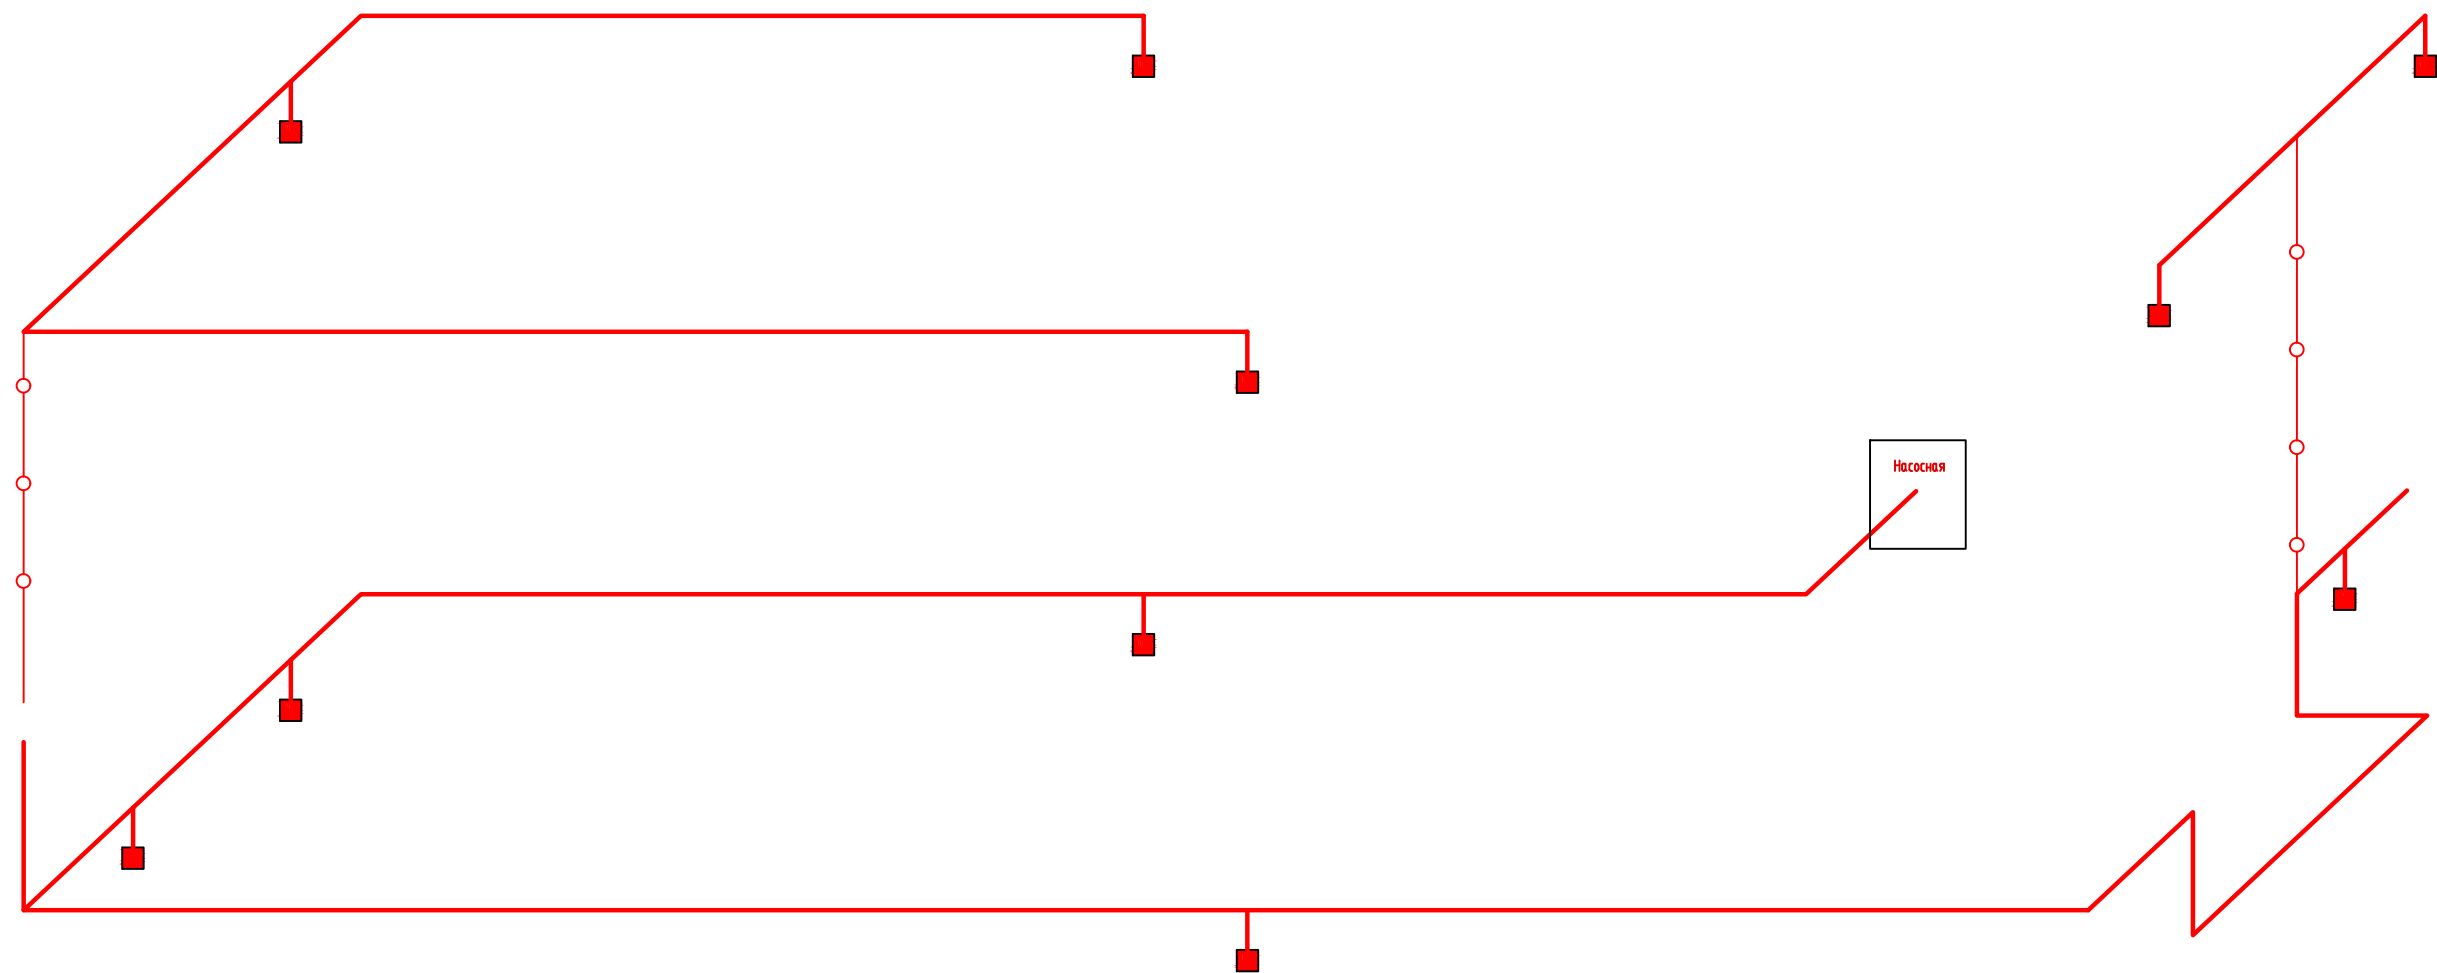

№ 17/3

				1440-AP		
				УЧП по адресу: г. Якутск, ул. Дарвинского, дом 72/4		
Исполн.	Корж	Система	12.18	Техническое задание	п	1
Проверил	Корж	Система	12.18	Общие данные	600 Т	1
Исполнил	Система	12.18				
И.П. Иванов	12-18					