


Экспликация помещений

Номер помещения	Наименование	Площадь, м <sup>2</sup>	Кат. помещения	№
80	Конференц зал	31,7		401
81	Зав. кабинетом статистики	14,1		402
82	Статистика	16,1		403
83	Бухгалтерия	15,6		404
84	Бухгалтерия	15,0		405
85	Гл. мед. сестра	15,4		406
86	Бухгалтерия	15,4		407
87	Отдел кадров	16,0		408
88	Зам. гл. врача	13,7		409

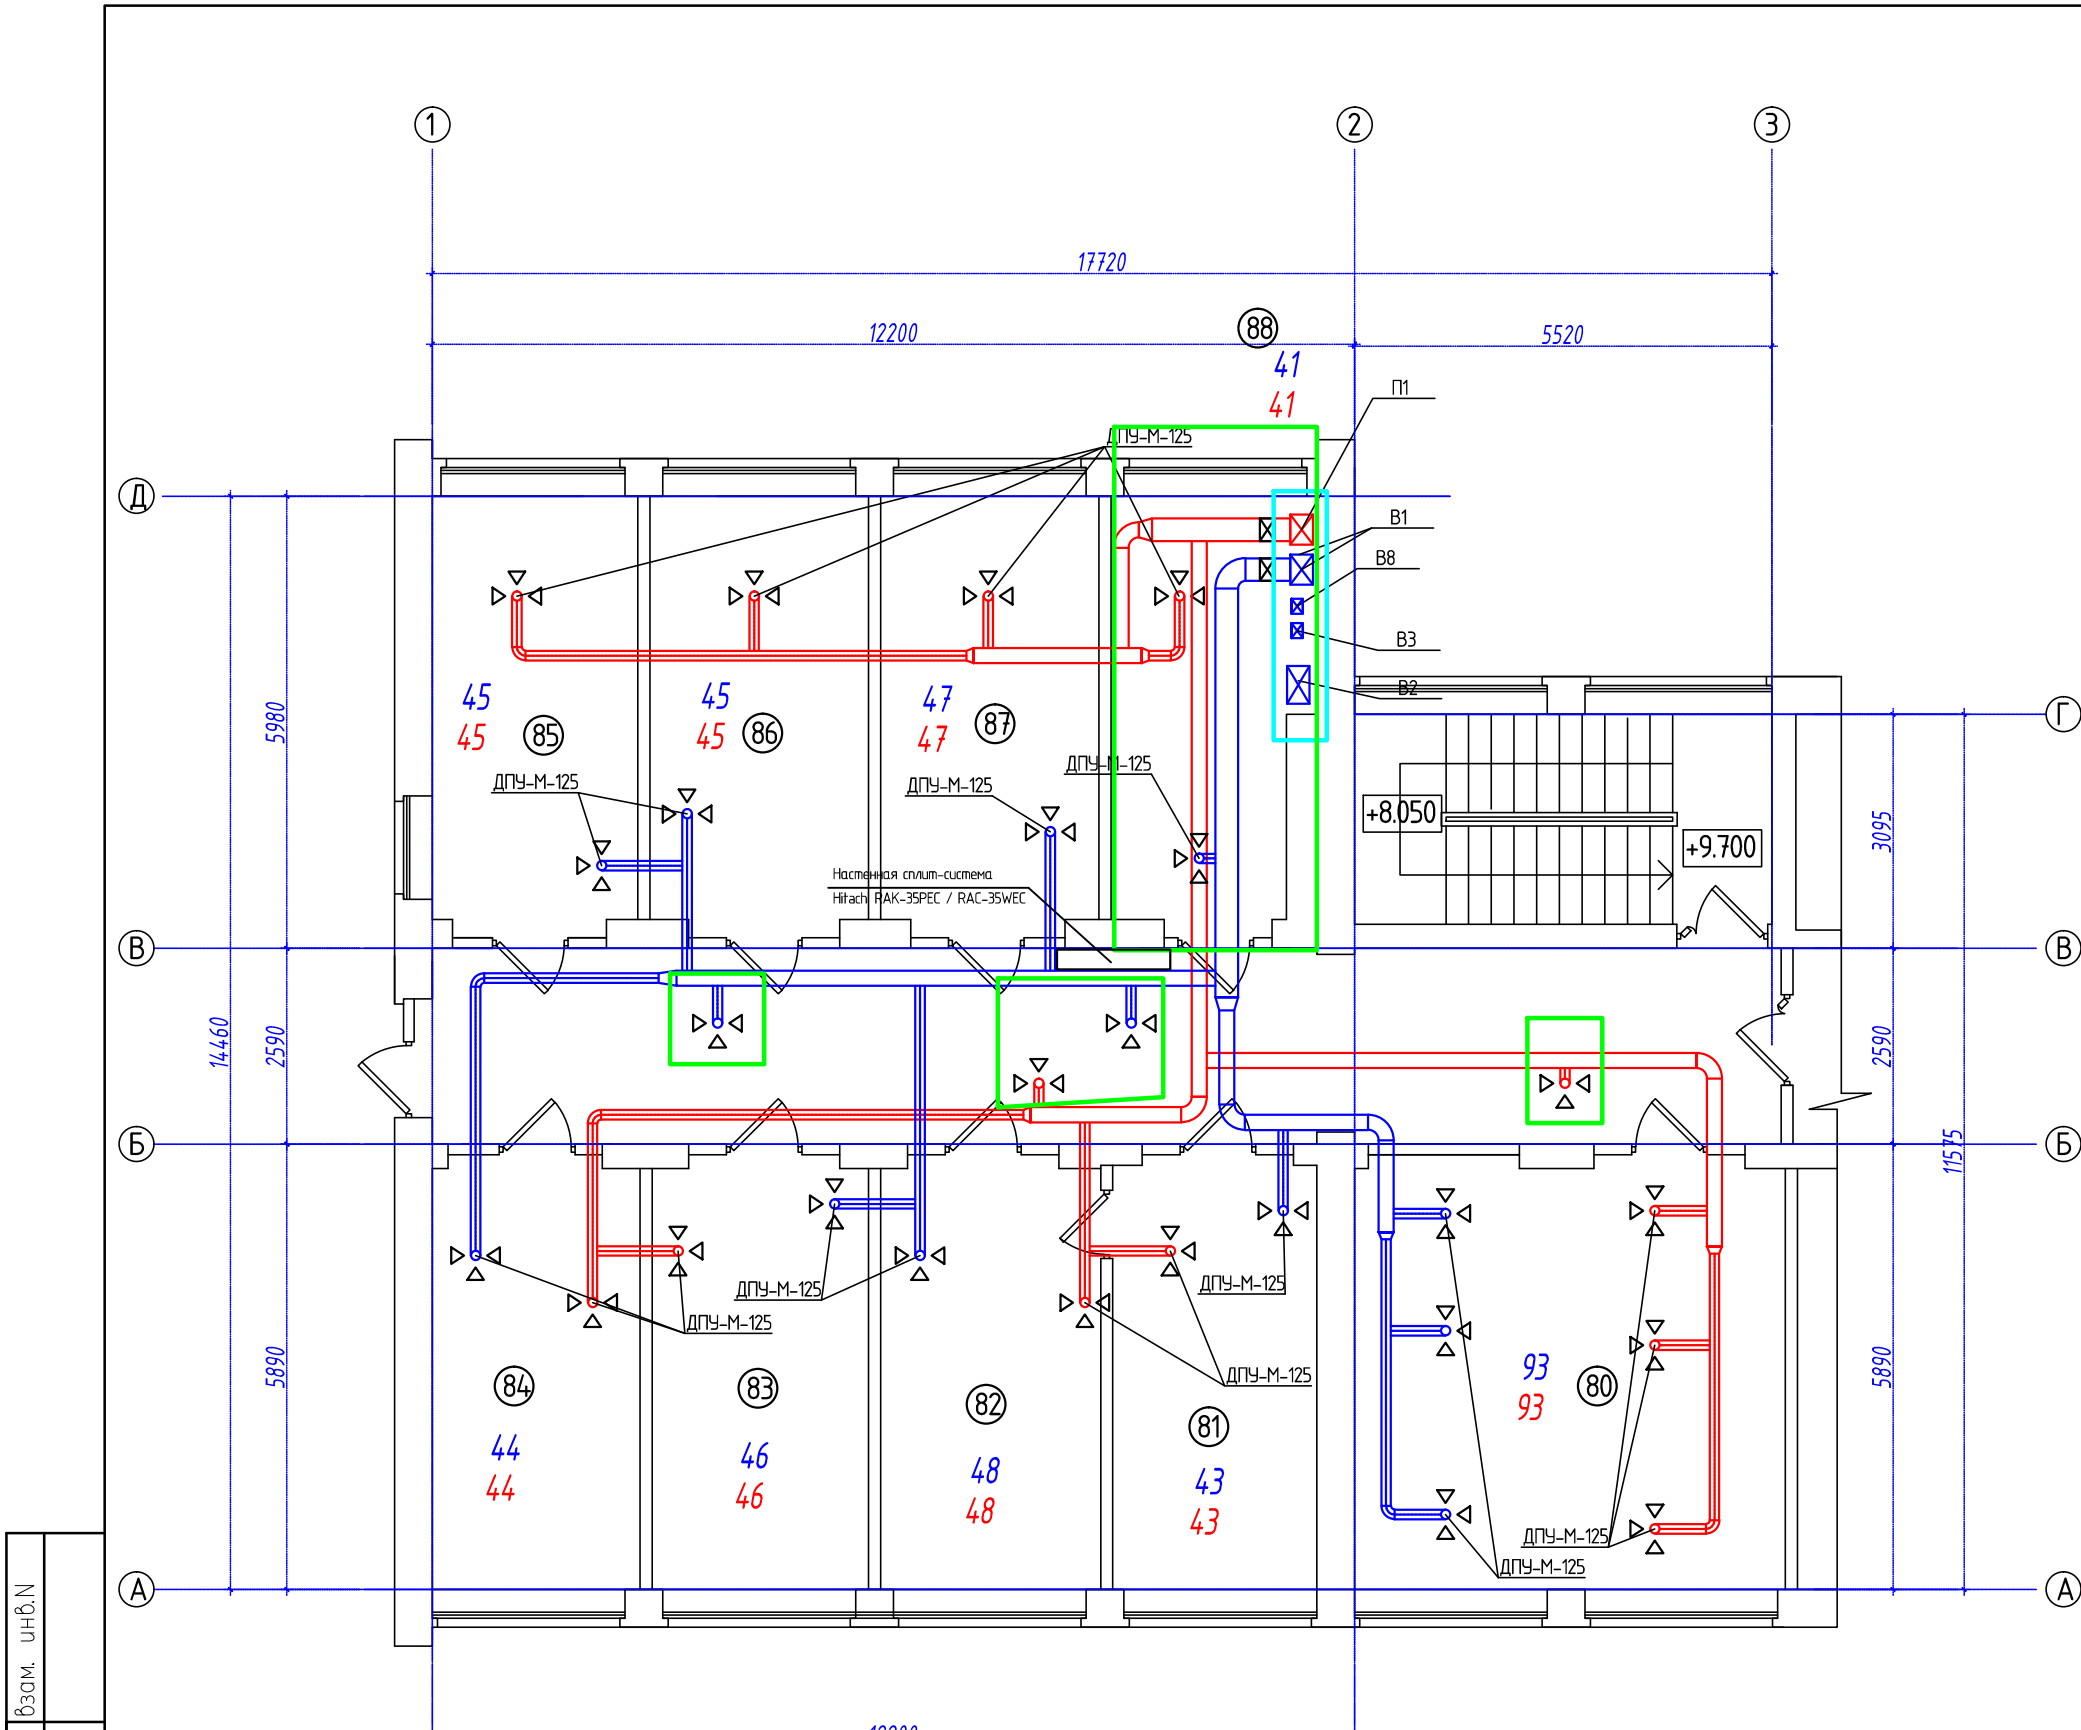

Инв.№	Подпись и дата	взам. инв.№
подл.		

Рамками зеленого цвета выделено то, что мы изменили согласно нормативной документации. Обратите внимание, что в коридорах добавлена общеобменная вентиляция приток и вытяжка. Высылаем вам изменения трассировок для ОКОНЧАТЕЛЬНОГО согласования. Полностью готовые проектные решения предоставим после согласования!

						1002.19-ОВ			
						Санкт-Петербургское государственное бюджетное учреждение здравоохранения "Городская поликлиника №76" по адресу: СПб, ул. Хлопина, д. 11, корпус 1.			
Изм.	Кол.уч.	Лист	№ док	Подп.	Дата	Вентиляция	Стадия	Лист	Листов
Выполнил	Антонов Ю.В.						П	5	
ГИП	Антонов Ю.В.					План четвертого этажа.	000 "Стройстандарт-33"		
Норм. контроль	Яшков С.В.								