


ЭКСПЛИКАЦИЯ ЗДАНИЙ И СООРУЖЕНИЙ

Номер по плану	Наименование	Примечание
1	Кондитерская фабрика	существующ.
2	Санитарно-бытовое здание	проектир.
3	Гараж	существующ.

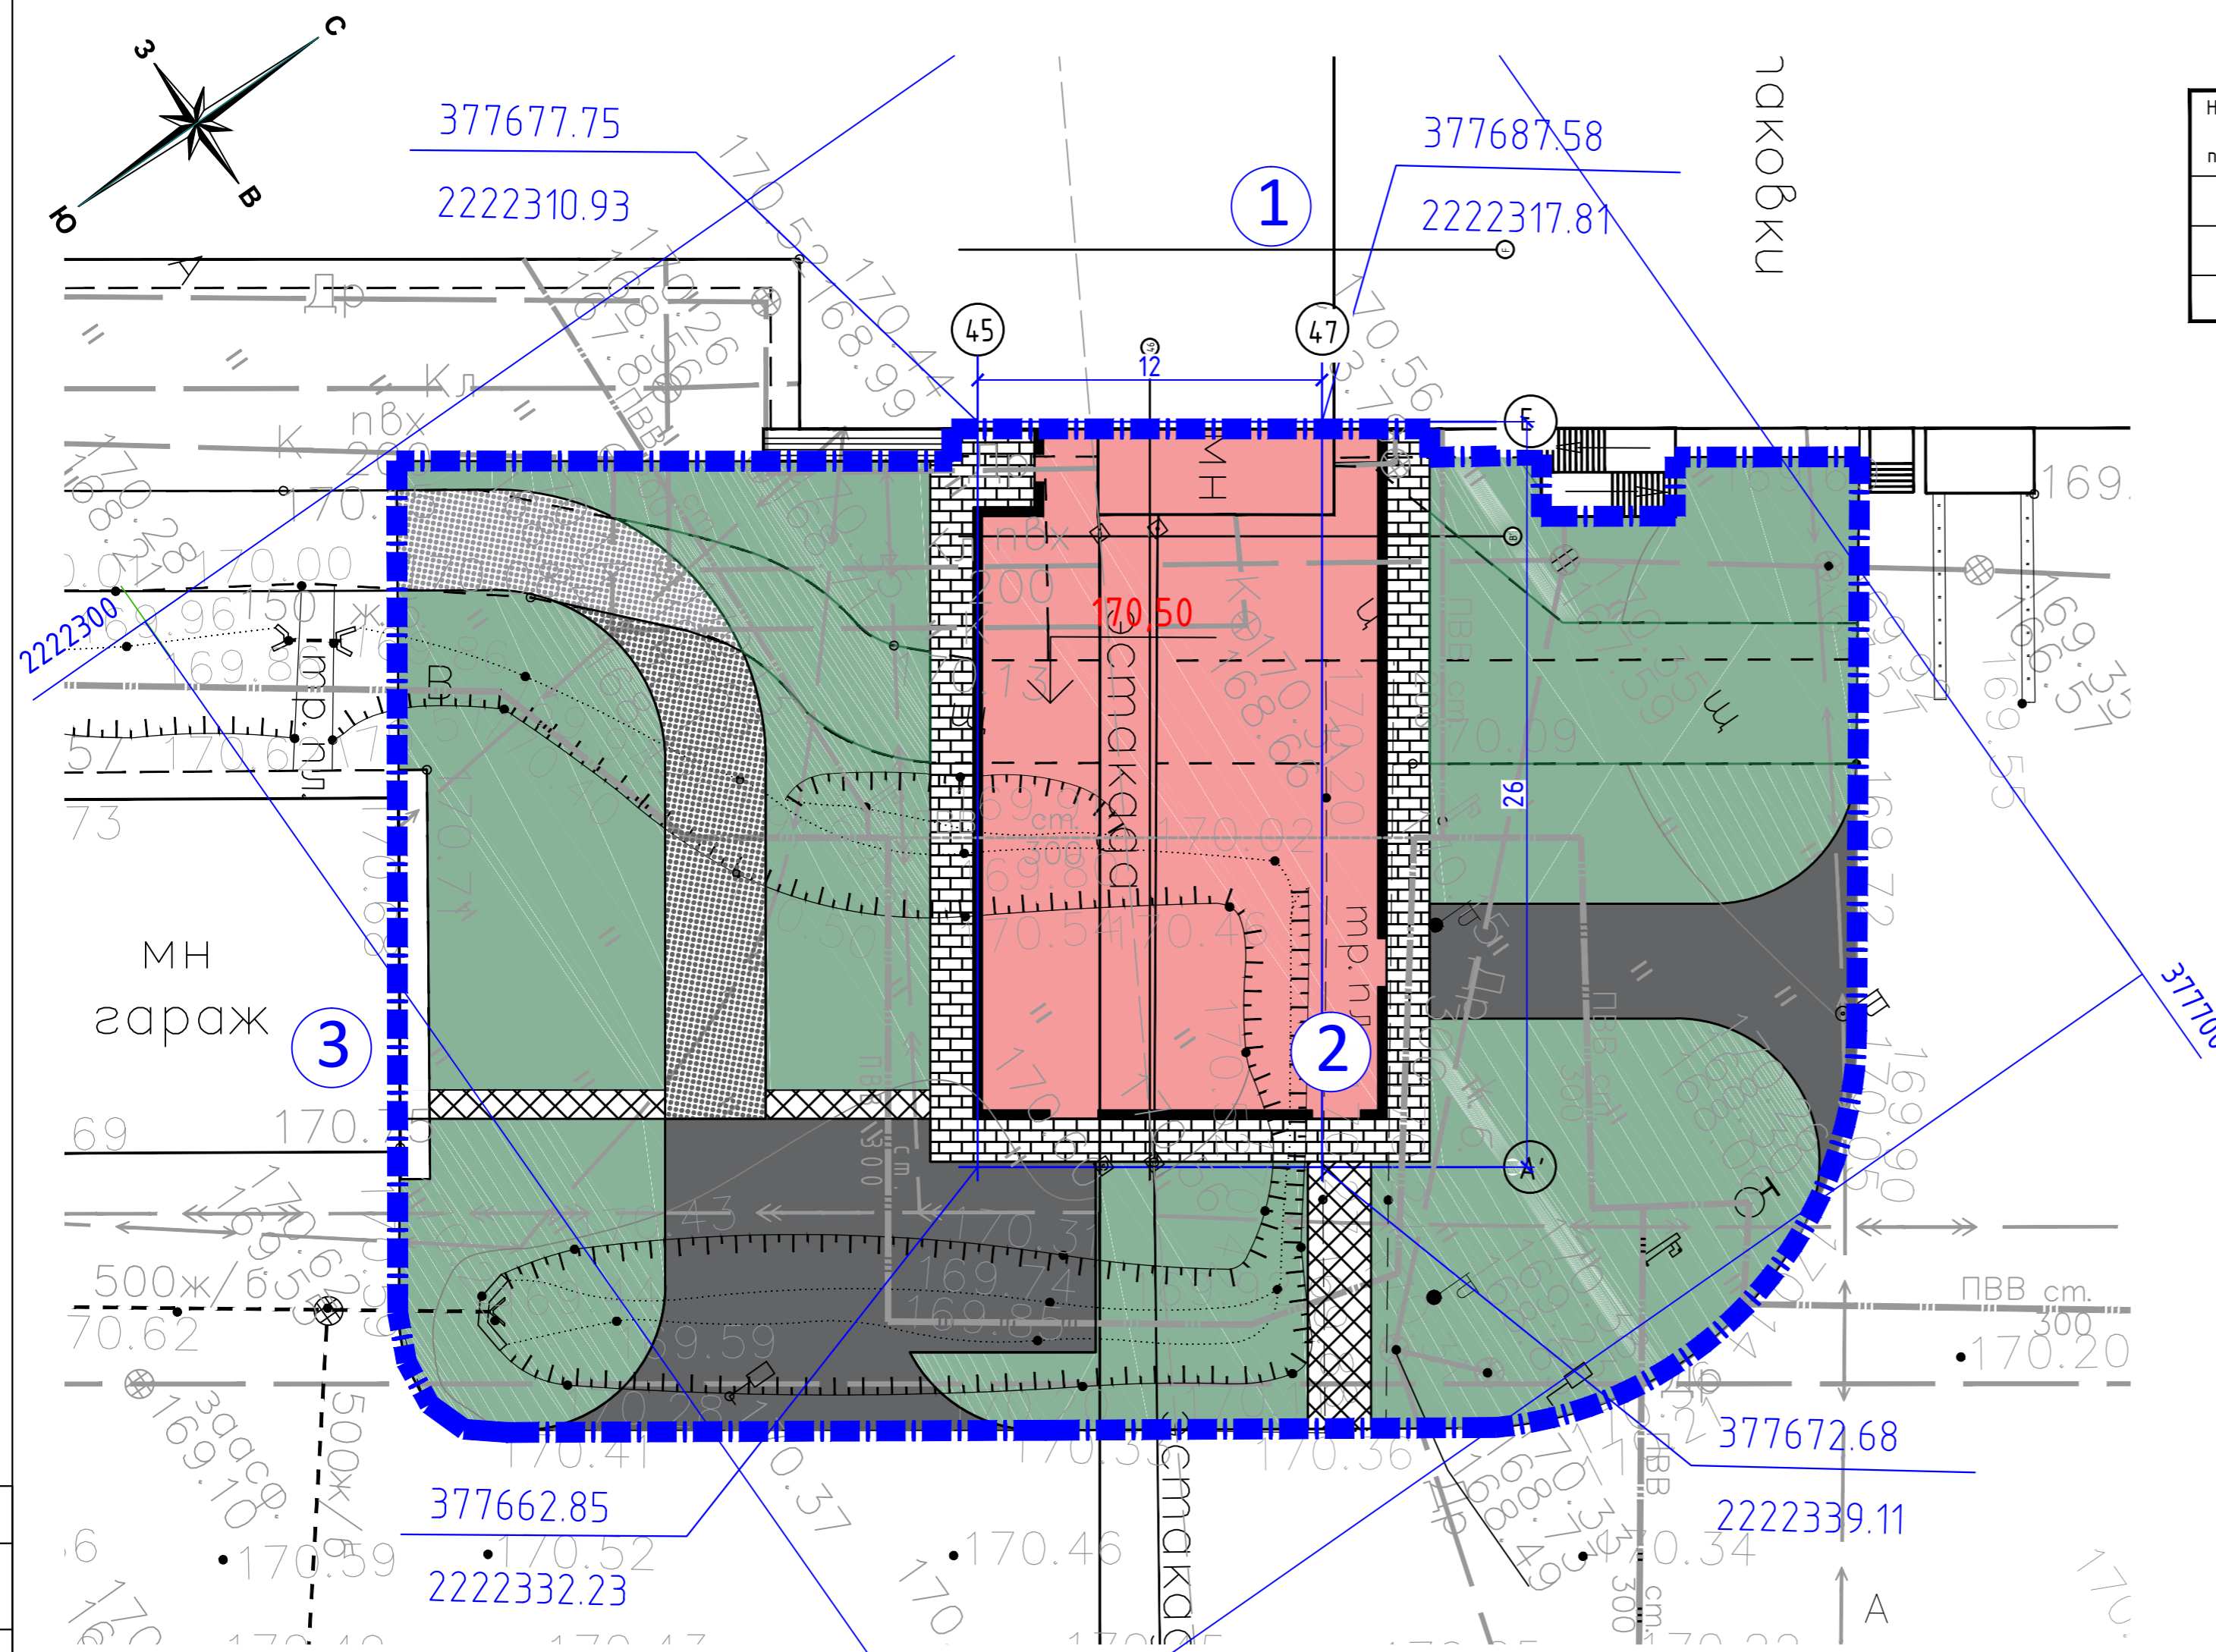

- УСЛОВНЫЕ ОБОЗНАЧЕНИЯ
- Граница дополнительного благоустройства;
  - Существующие здания и сооружения;
  - абсолютная отметка нуля здания
  - Проектируемые здания и сооружения и их номер по ГП;
  - Существующее асфальтобетонное покрытие;
  - Проезд из асфальтобетона проектируемый
  - Проезд из щебенки проектируемый
  - Проезд из щебенки существующий
  - Отмостка из бетонной плитки проектируемая
  - Тротуар из бетонной плитки проектируемый
  - Газон проектируемый

Данный инженерно-топографический план является точной копией электронного плана. Изменения в топографический план и план подземных коммуникаций не вносились.

ГИП Карпухин Р.

					Р-060-2019-ГП			
					Санитарно-бытовое здание на территории производственного комплекса ООО «Марс» по производству кондитерских изделий, по адресу: Московская область, г. Ступино, ул. Ситенка, д 12			
Изм.	Кол.ч	Лист	№ док	Подпись	Дата	Стадия	Лист	Листов
Выполнил		Борисенкова			09.19	Генеральный план	Р	2
ГИП		Карпухин			09.19			
					Разбивочный план М 1:200			

Создано	
Взам. инв. №	
Подп. и дата	
Инв. № подл.	