


ПЛАН ПЕРВОГО ЭТАЖА

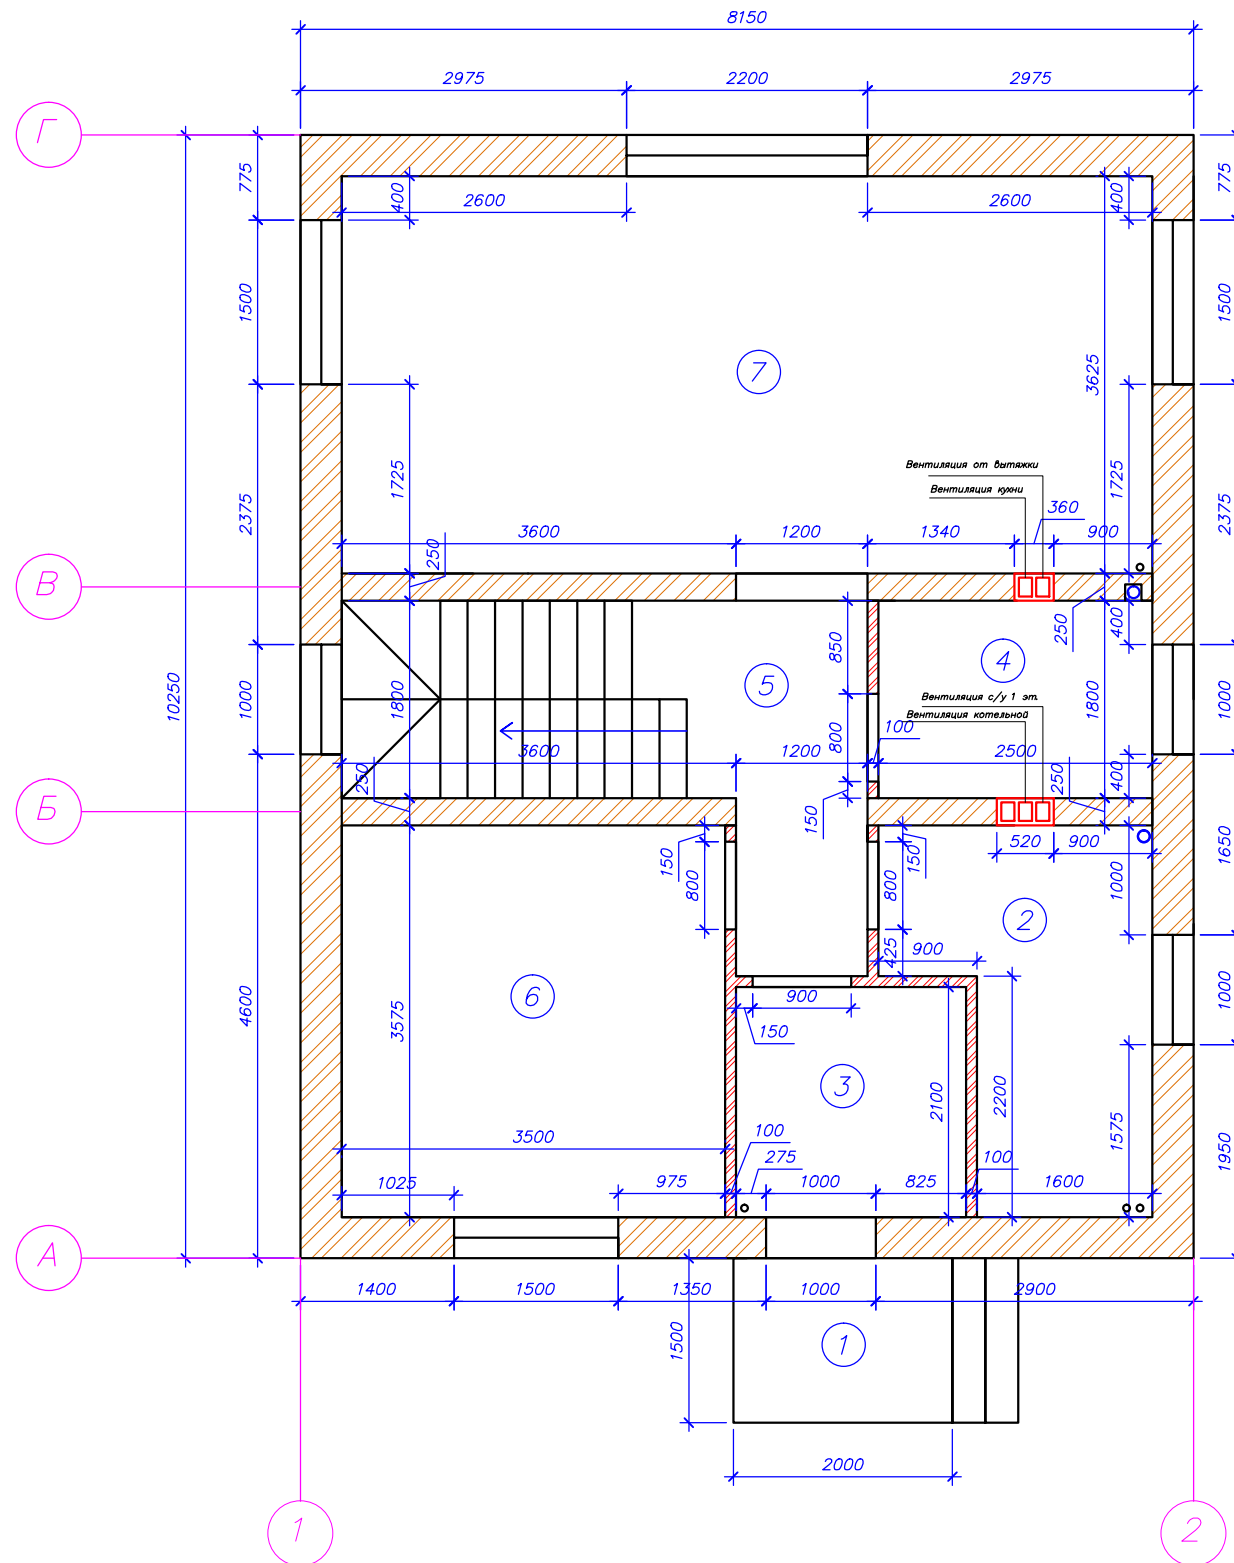


Экспликация помещений

№ помещения	Наименование	Площадь, м ²
Этаж 1		
1	Крыльцо	3,00/0,90
2	Котельная	6,95
3	Тамбур	4,41
4	С/у	4,50
5	Холл	10,59
6	Кабинет	12,51
7	Кухня-гостиная	26,82
		68,78/66,68

						Алла Аксенова, п. Лукаши			
Изм.	№ уч.	Лист	№ док.	Подпись	Дата		Стадия	Лист	Листов
Провер.						Индивидуальный жилой дом	АР	3	10
Разраб.									
						План первого этажа			

ПЛАН ВТОРОГО ЭТАЖА

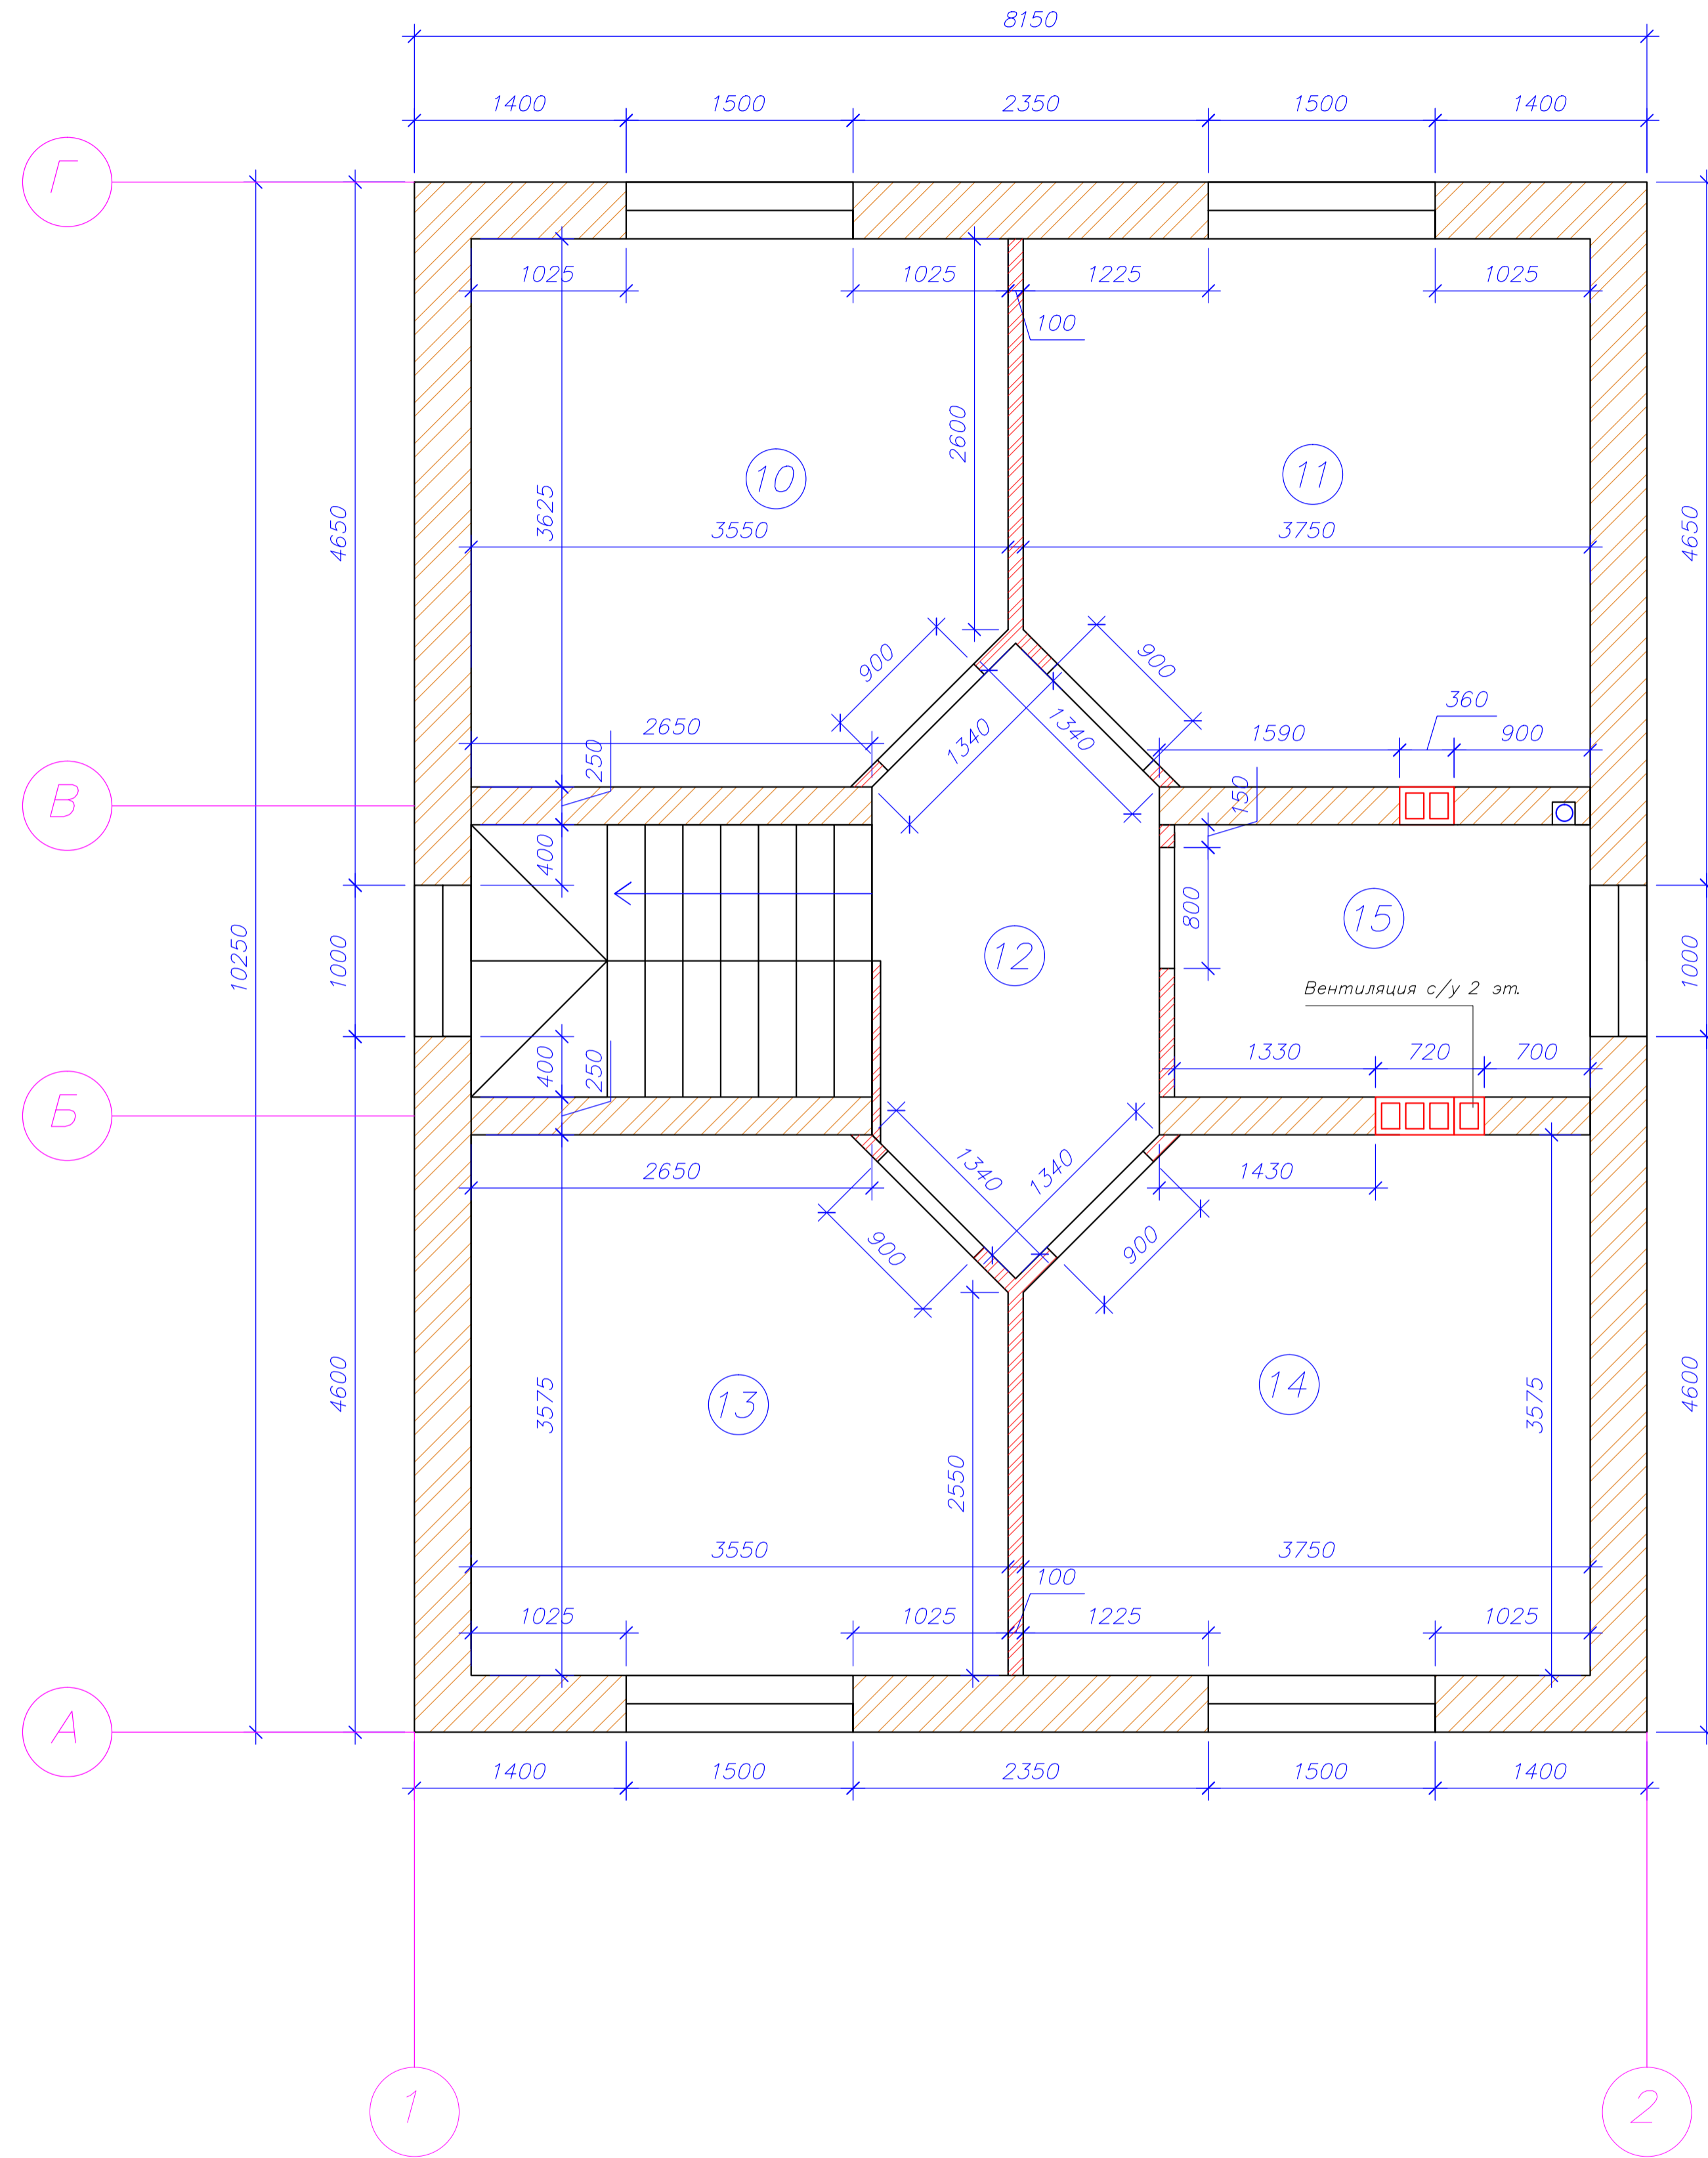

Экспликация помещений

№ помещения	Наименование	Площадь, м ²
Этаж 2		
10	Спальня	12,32
11	Спальня	13,05
12	Холл	6,17
13	Спальня	12,14
14	Спальня	12,86
15	С/у	4,95
		61,49

						Алла Аксенова, п. Лукаши			
Изм.	№ уч.	Лист	№ док.	Подпись	Дата		Стадия	Лист	Листов
Провер.						Индивидуальный жилой дом	АР	4	10
Разраб.									
						План второго этажа			