



Изм.	Кол.уч.	Лист	№Док.	Подп.	Дата

Старая купавна 2			Стадия	Лист	Листов
			АР	03	
Ситуационный план 3 этажа			brovkindesign.com		

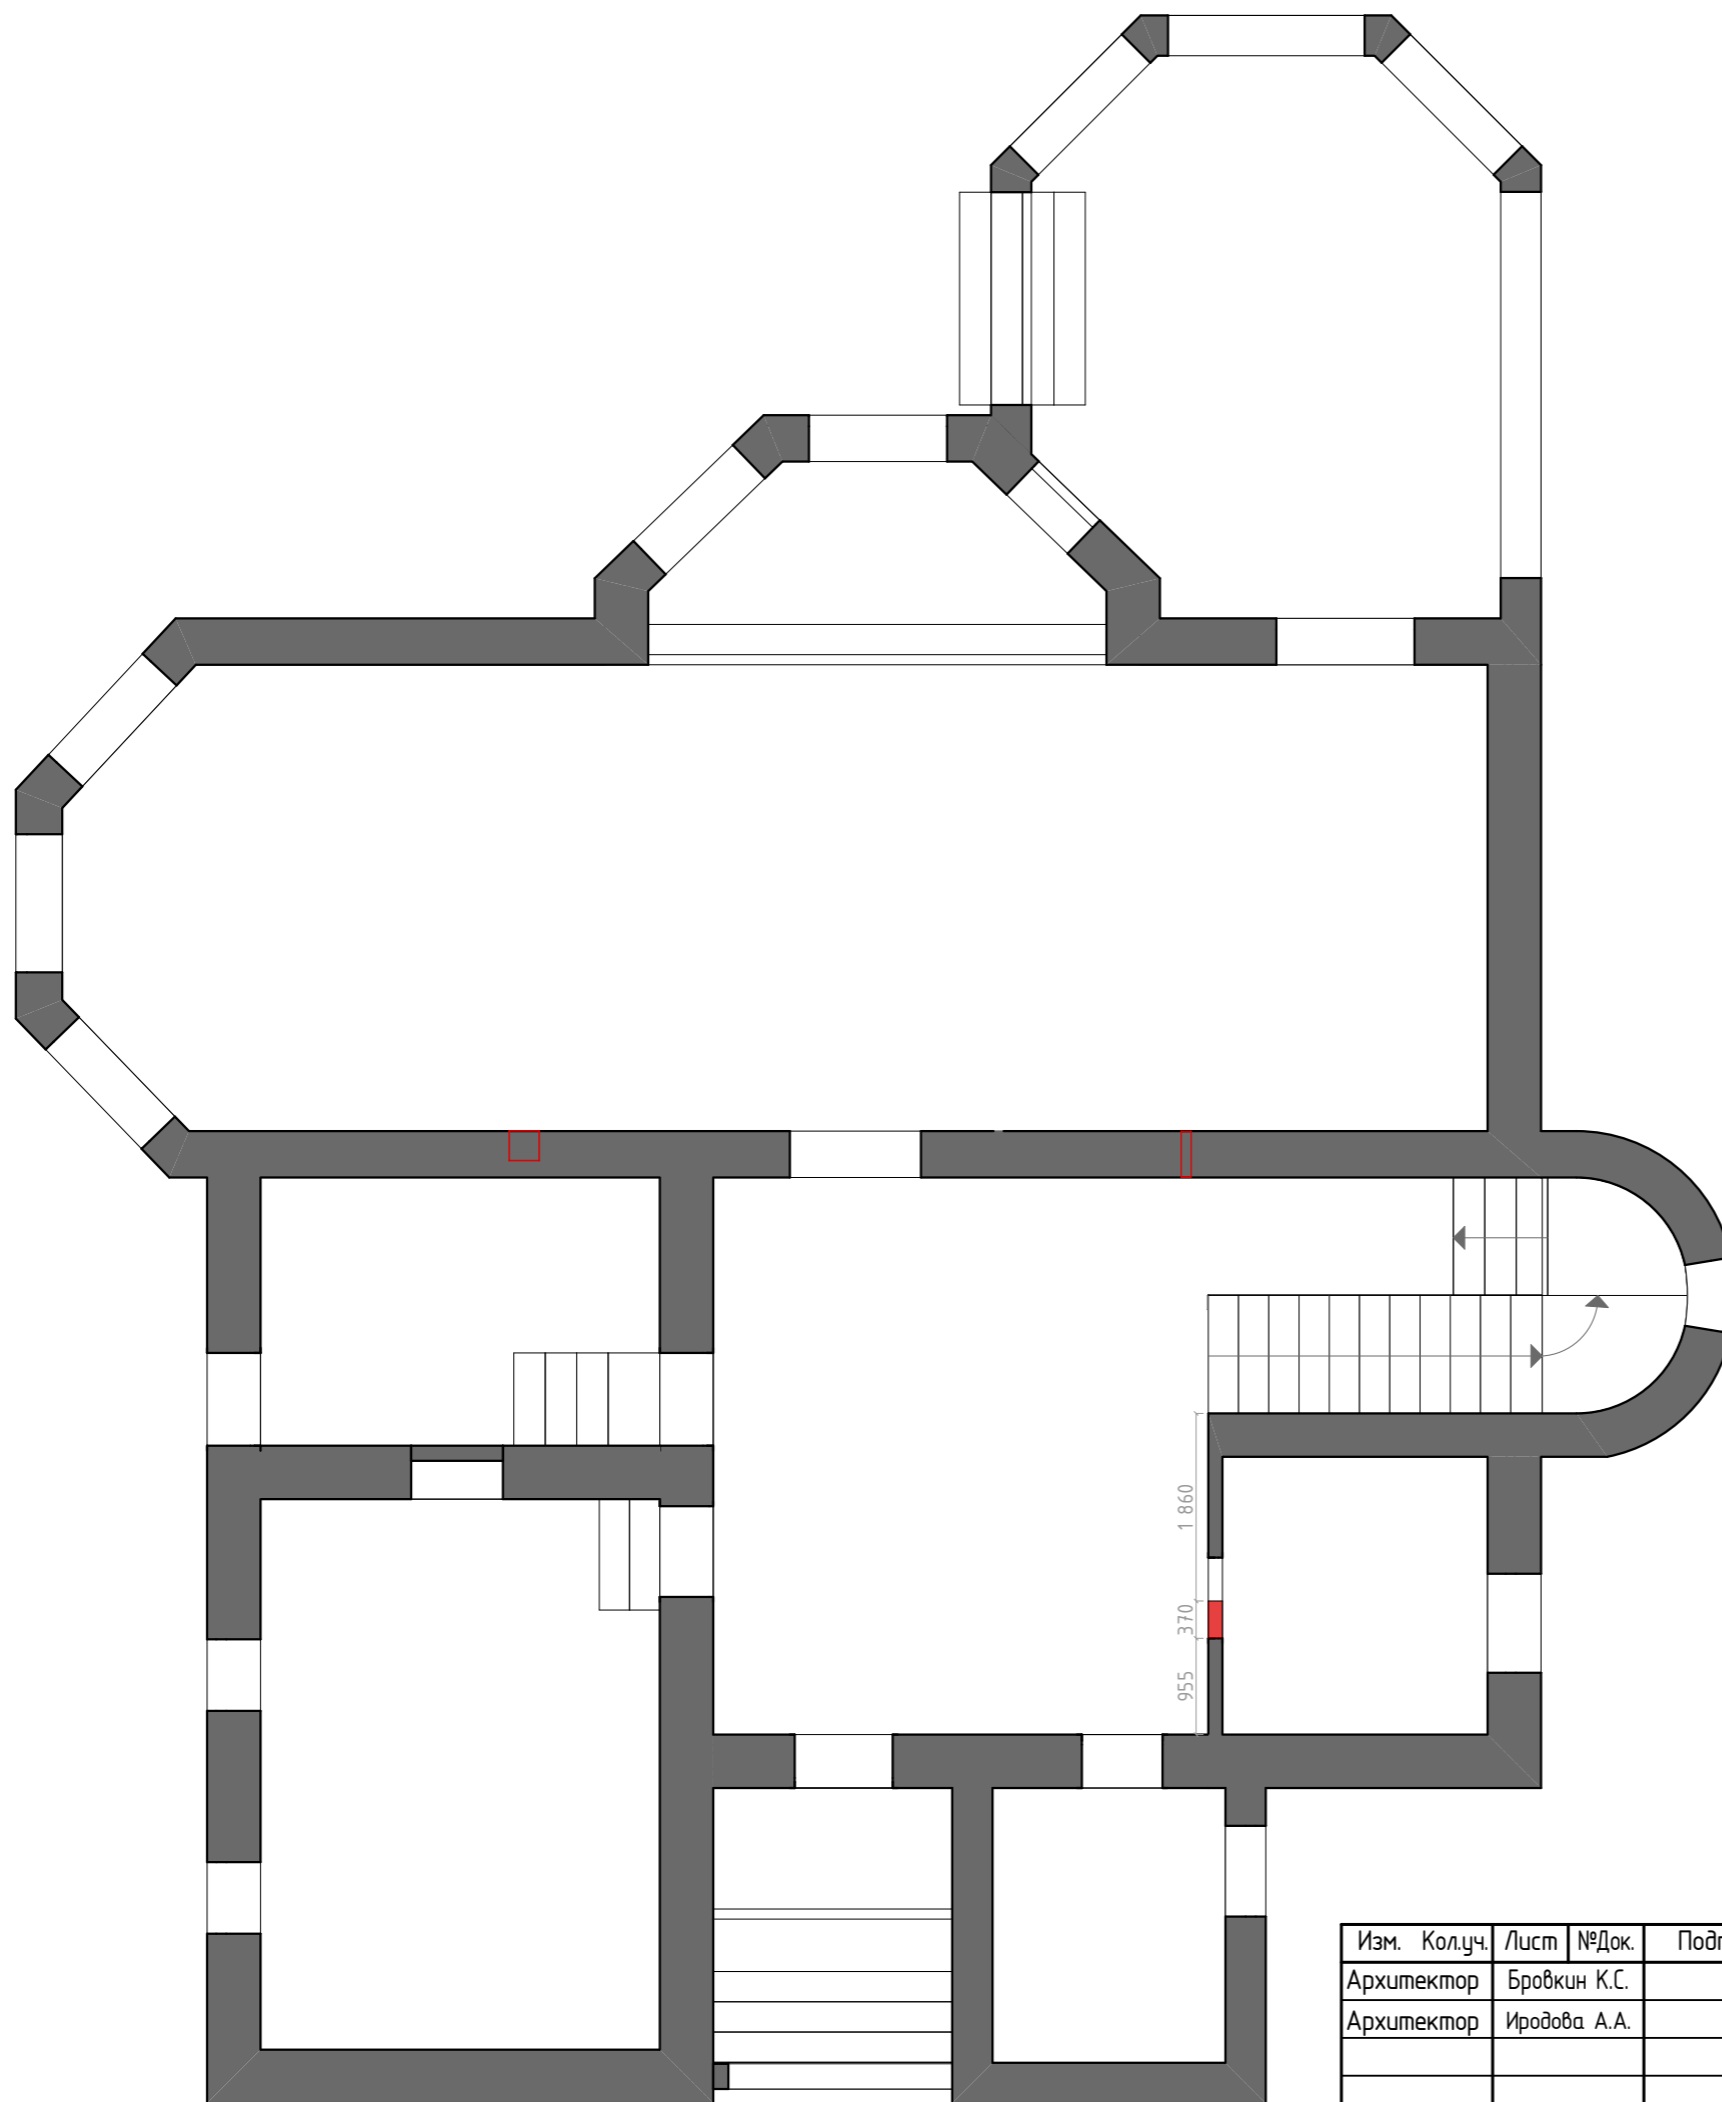


Спецификация помещений

Поз.	Наименование	Площадь, м²
1	Крыльцо/Тамбур	7,5
2	Лестничный холл	37,2
3	Кухня-столовая	4,7
4	Гостиная	25,1
5	Котельная	10,5
6	Гардеробная 1	21,7
7	Санузел 1	6,3
8	Прачечная	7,3
9	Веранда	28,4
ИТОГО 1 этаж		191

МАТЕРИАЛЫ	
	Демонтаж стен

Изм.	Кол.уч.	Лист	№Док.	Подп.	Дата

Старая купавна 2		Стадия	Лист	Листов
		АР	04	
План демонтажа стен 1 этажа		brovkindesign.com		

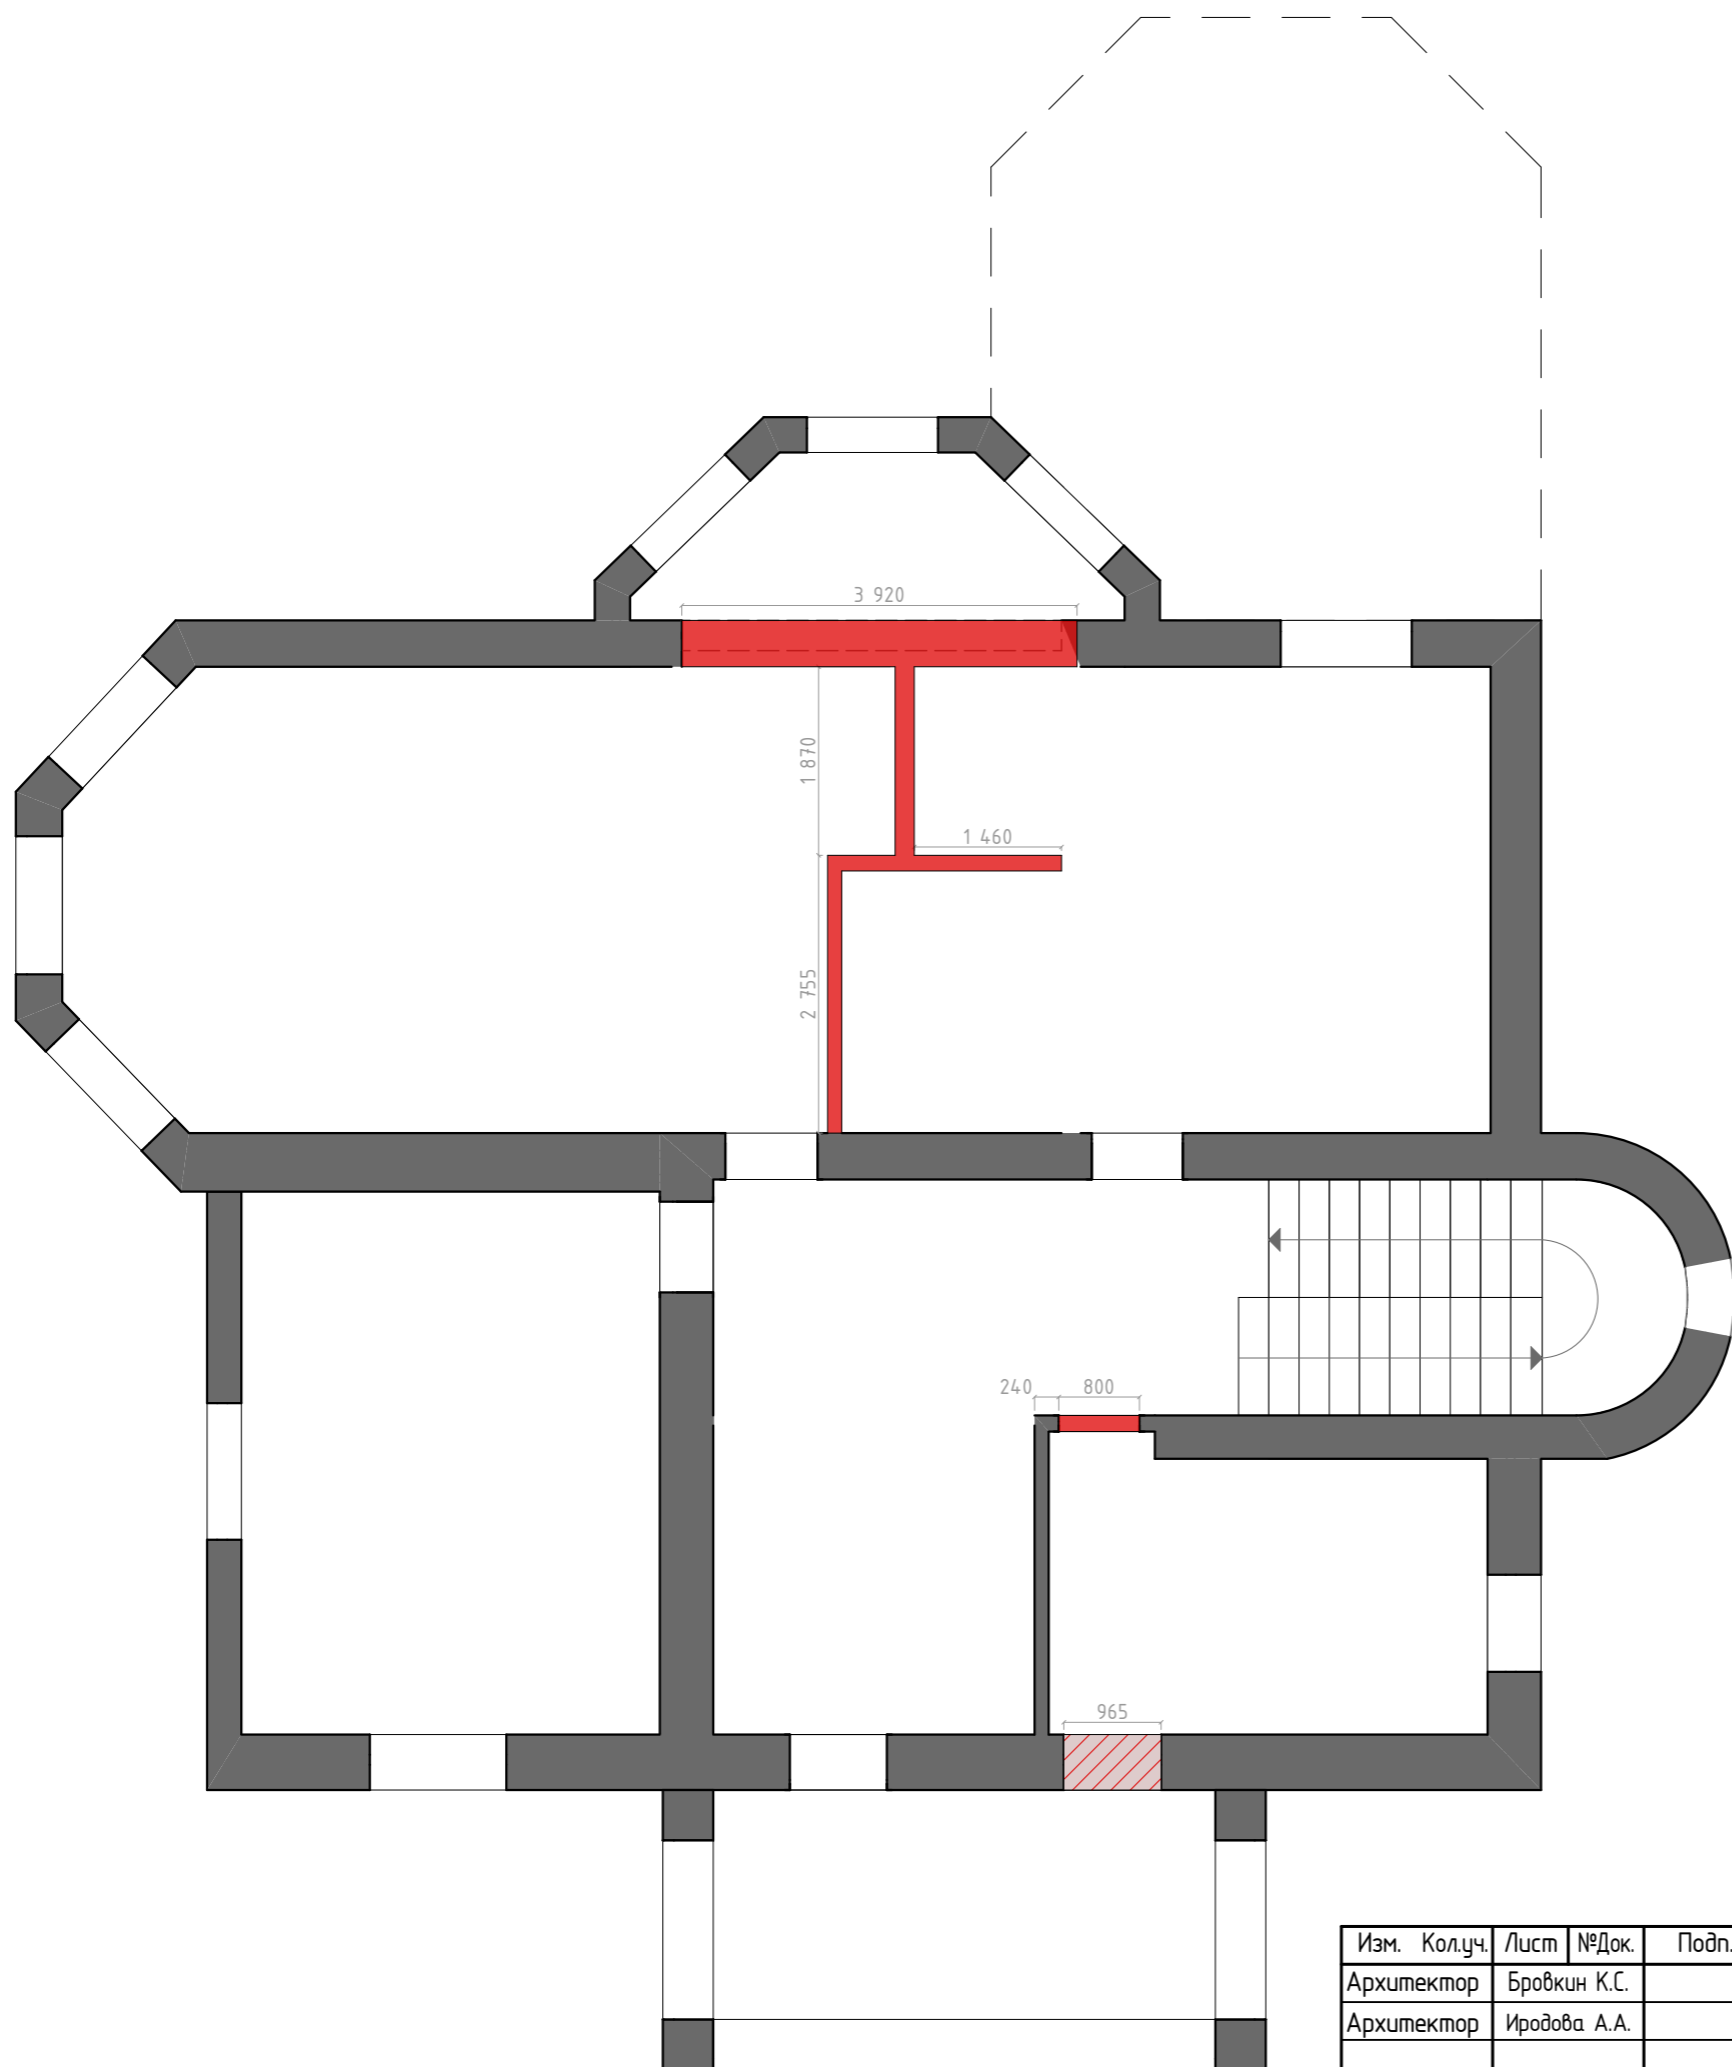


Спецификация помещений

Поз.	Наименование	Площадь, м²
10	Лестничный холл	22,1
10,1	Гардеробная 2	9,6
11	Гостевая спальня 1	22,4
12	Спальня	29,1
13	Джакузи	6
14	Санузел 2	16
15	Гостевая спальня 2	18,8
16	Санузел 3	12,2
17	Лоджия	11,3
ИТОГО 2 этаж		147,5



МАТЕРИАЛЫ	
	Демонтаж стен
	Демонтаж существующего проема

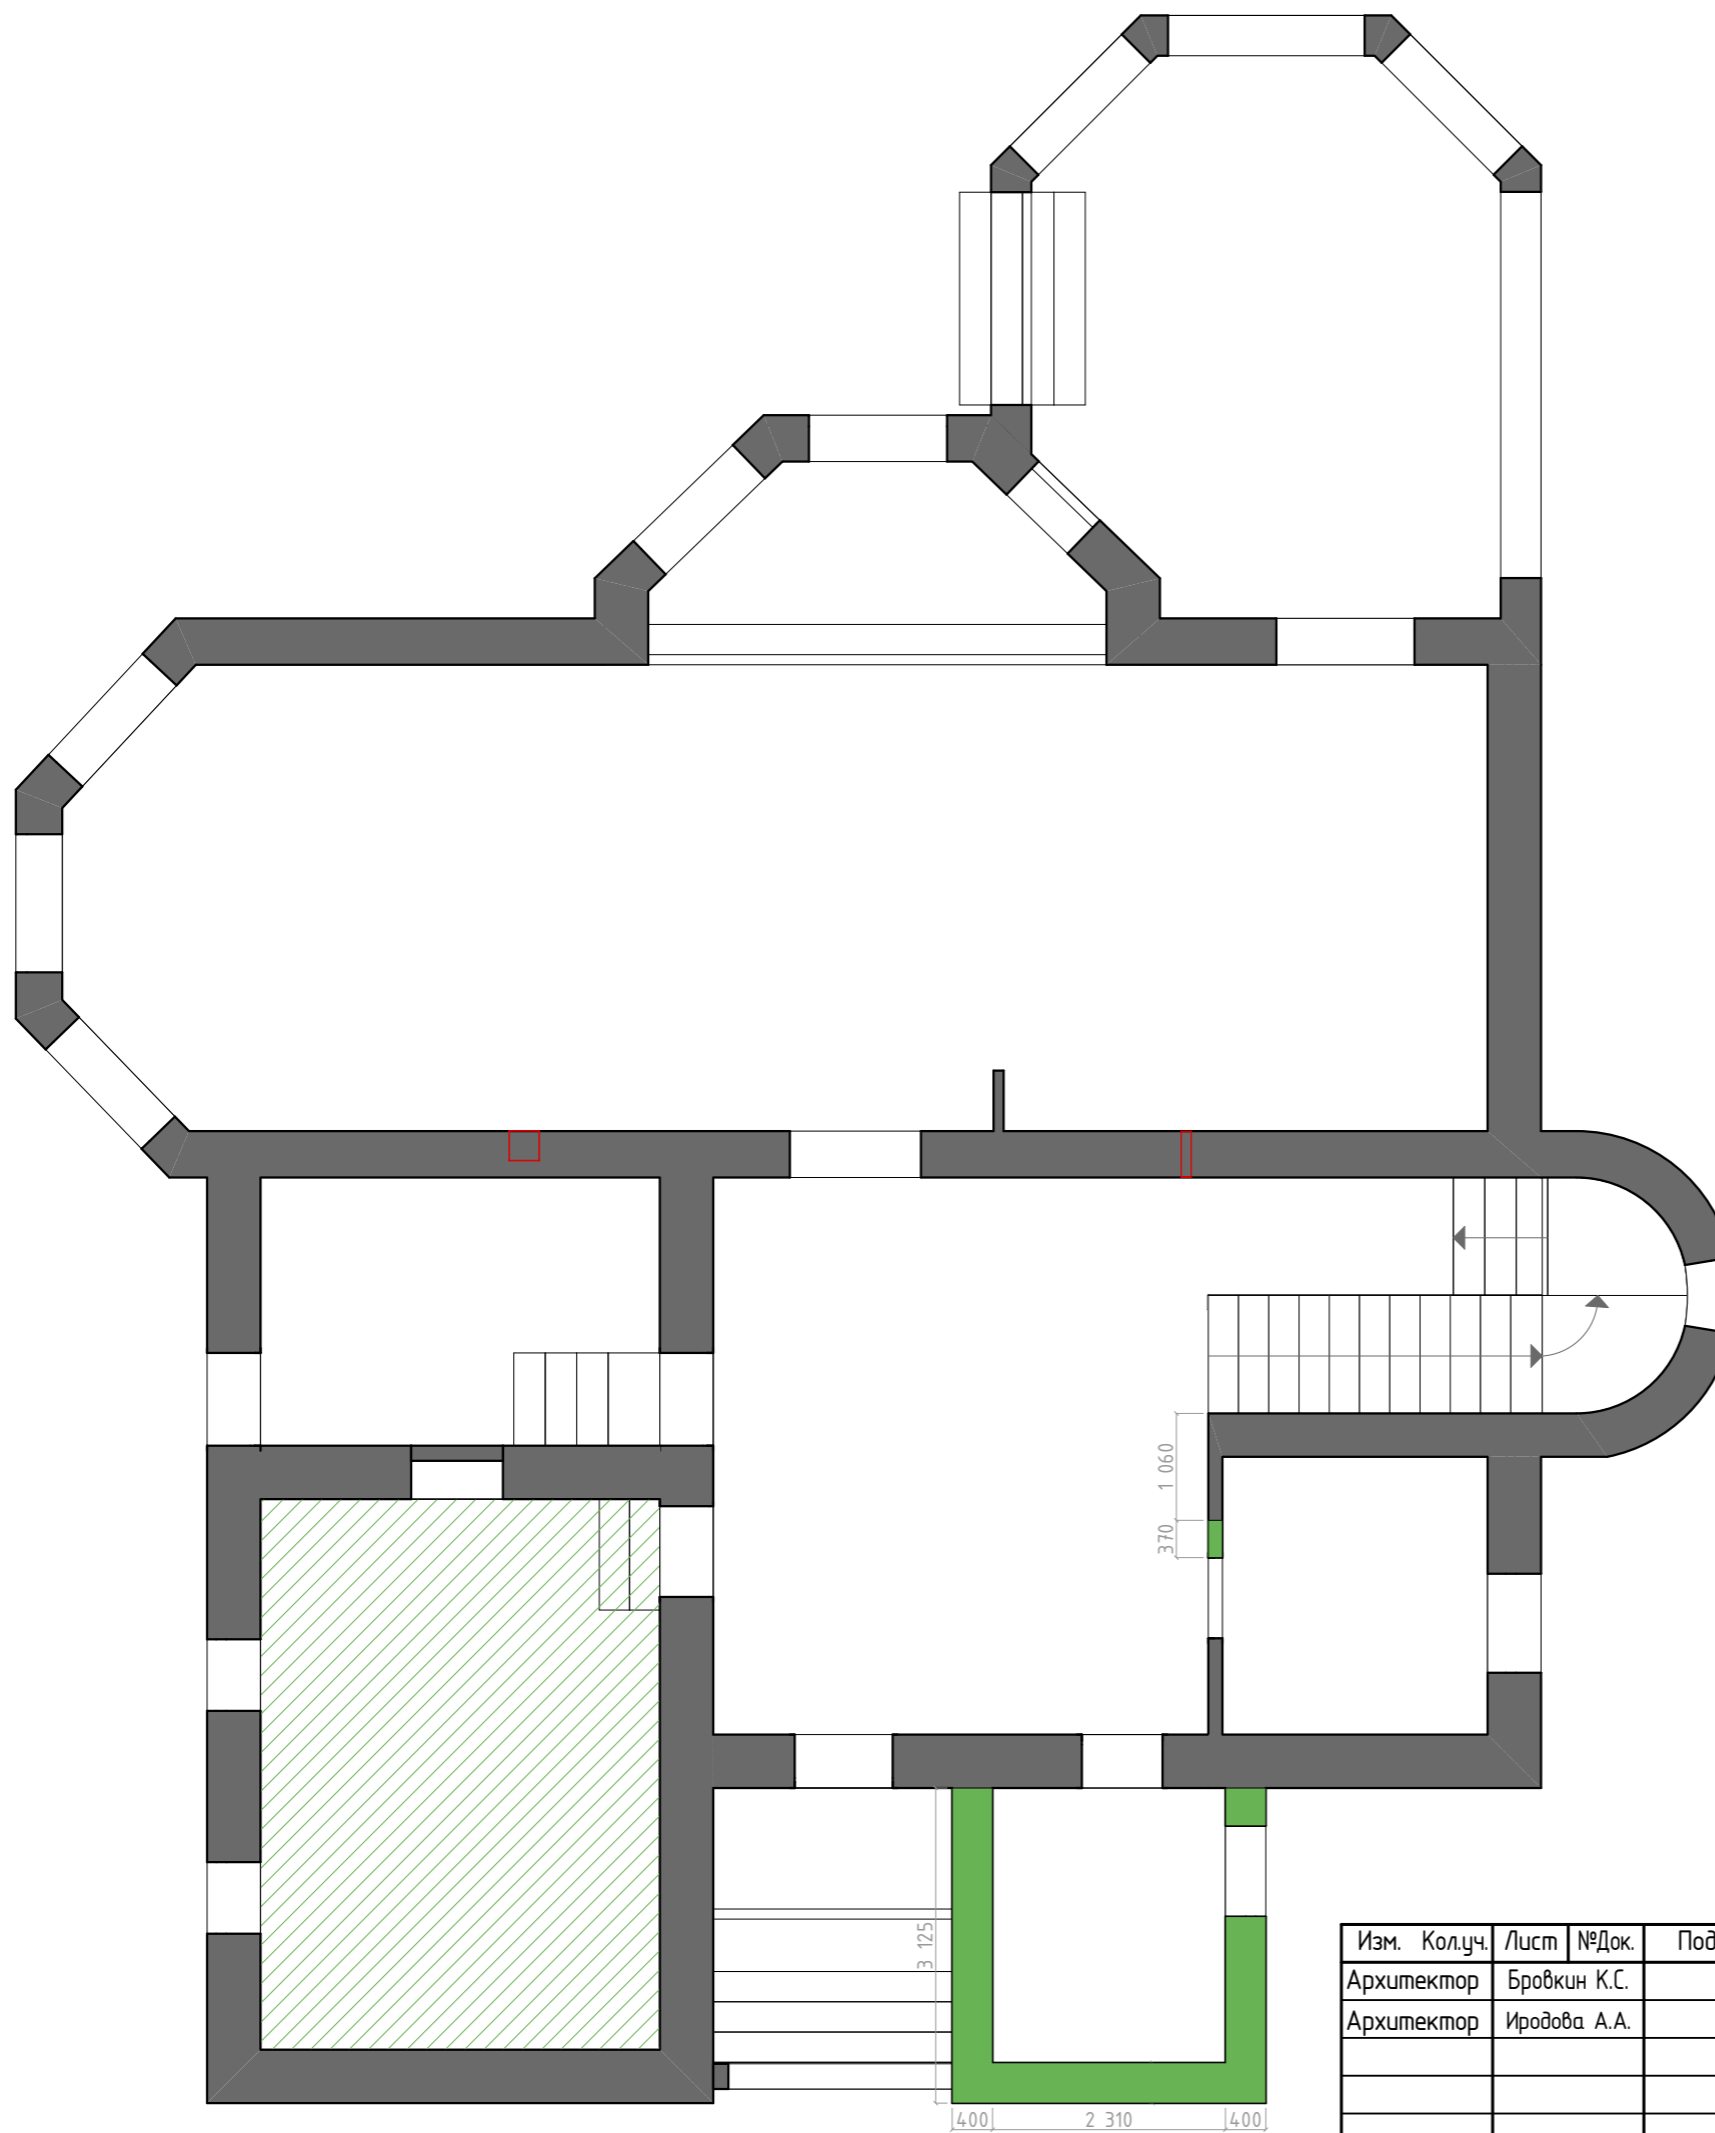Изм.	Кол.уч.	Лист	№Док.	Подп.	Дата	Старая купавна 2	Стадия	Лист	Листов
							План демонтажа стен 2 этажа	АР	05
						brovkindesign.com			



Спецификация помещений


Поз.	Наименование	Площадь, м²
1	Крыльцо/Тамбур	7,5
2	Лестничнй холл	37,2
3	Кухня-столовая	4,7
4	Гостиная	25,1
5	Котельная	10,5
6	Гардеробная 1	21,7
7	Санузел 1	6,3
8	Прачечная	7,3
9	Веранда	28,4
ИТОГО 1 этаж		191

МАТЕРИАЛЫ	
	Возводимые перегородки из ГКЛ
	Возвод пола

ПРИМЕЧАНИЕ:

- за отметку 0,000 принята отметка чистого пола
- все дверные проемы делать высотой 2170 мм, если не указано иное

Изм.	Кол.уч.	Лист	№Док.	Подп.	Дата	Старая купавна 2	Стадия	Лист	Листов
Архитектор		Бровкин К.С.					План монтажа стен 1 этажа	АР	06
Архитектор		Иродова А.А.				brovkindesign.com			

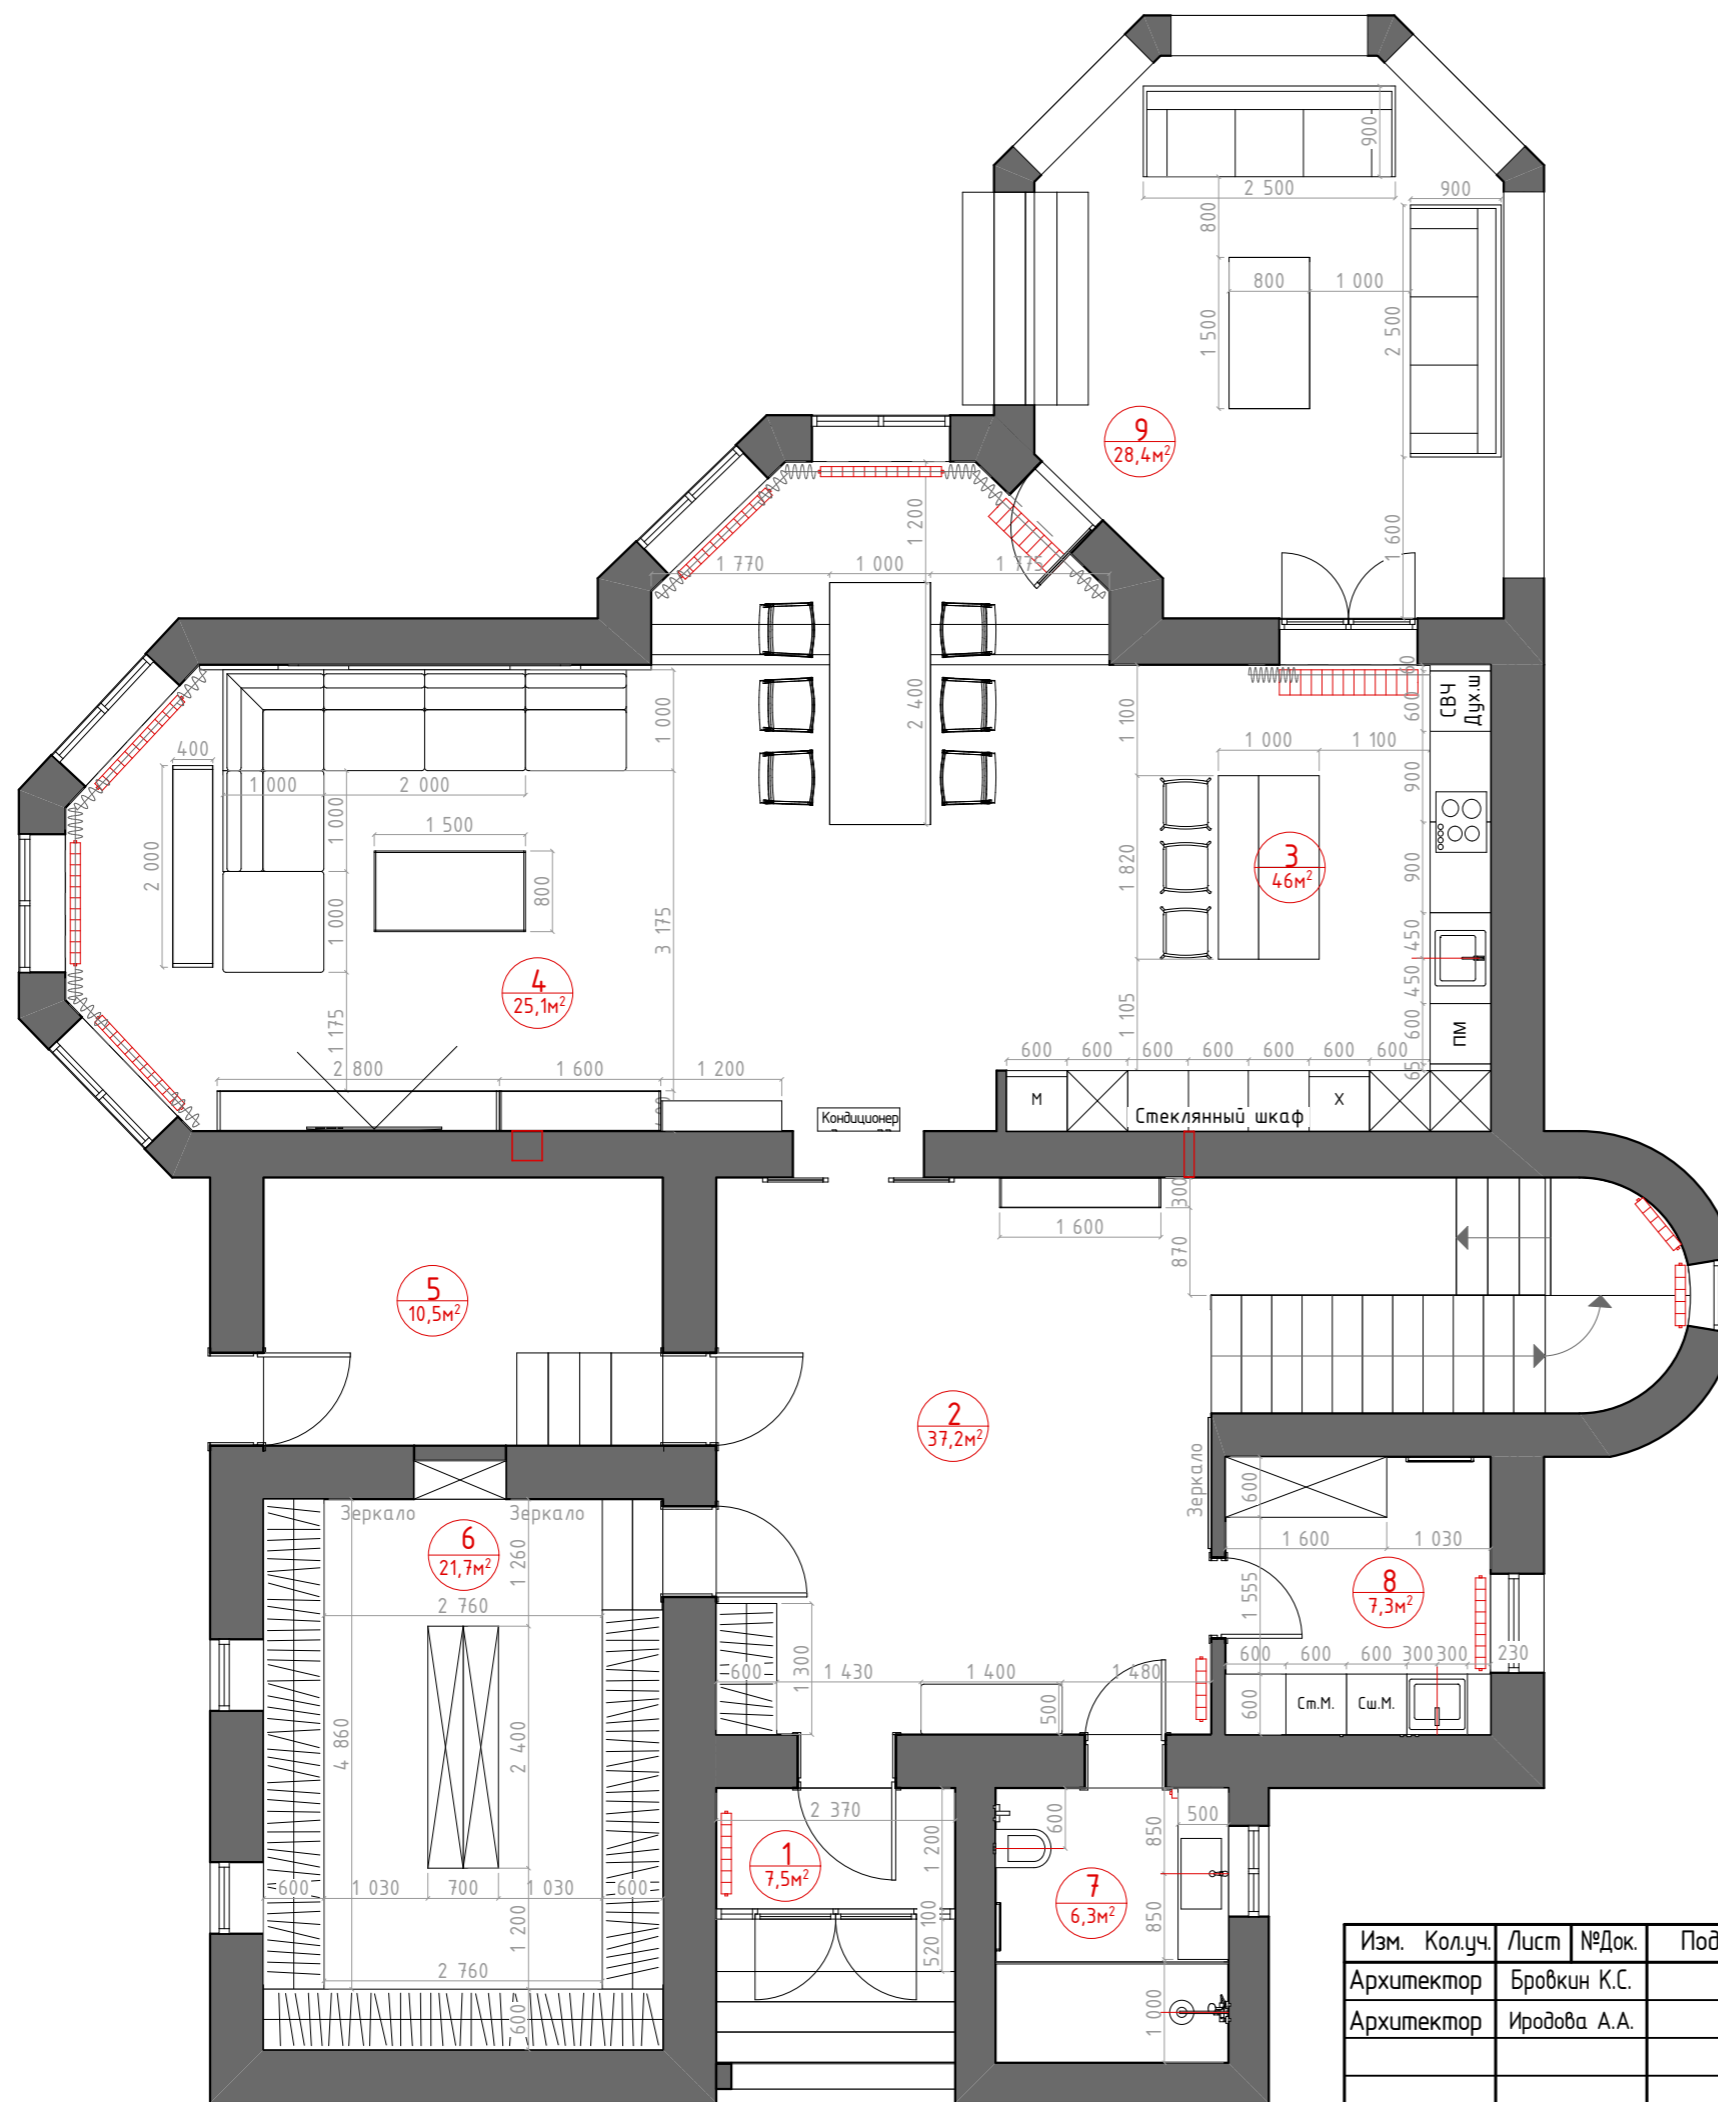


Спецификация помещений

Поз.	Наименование	Площадь, м²
1	Крыльцо/Тамбур	7,5
2	Лестничный холл	37,2
3	Кухня-столовая	47
4	Гостиная	25,1
5	Котельная	10,5
6	Гардеробная 1	21,7
7	Санузел 1	6,3
8	Прачечная	7,3
9	Веранда	28,4
ИТОГО 1 этаж		191

Изм.	Кол.уч.	Лист	№Док.	Подп.	Дата
Архитектор		Бровкин К.С.			
Архитектор		Иродова А.А.			

Старая купавна 2			Стадия	Лист	Листов
			АР	09	
План расстановки мебели 1 этаж			brovkindesign.com		

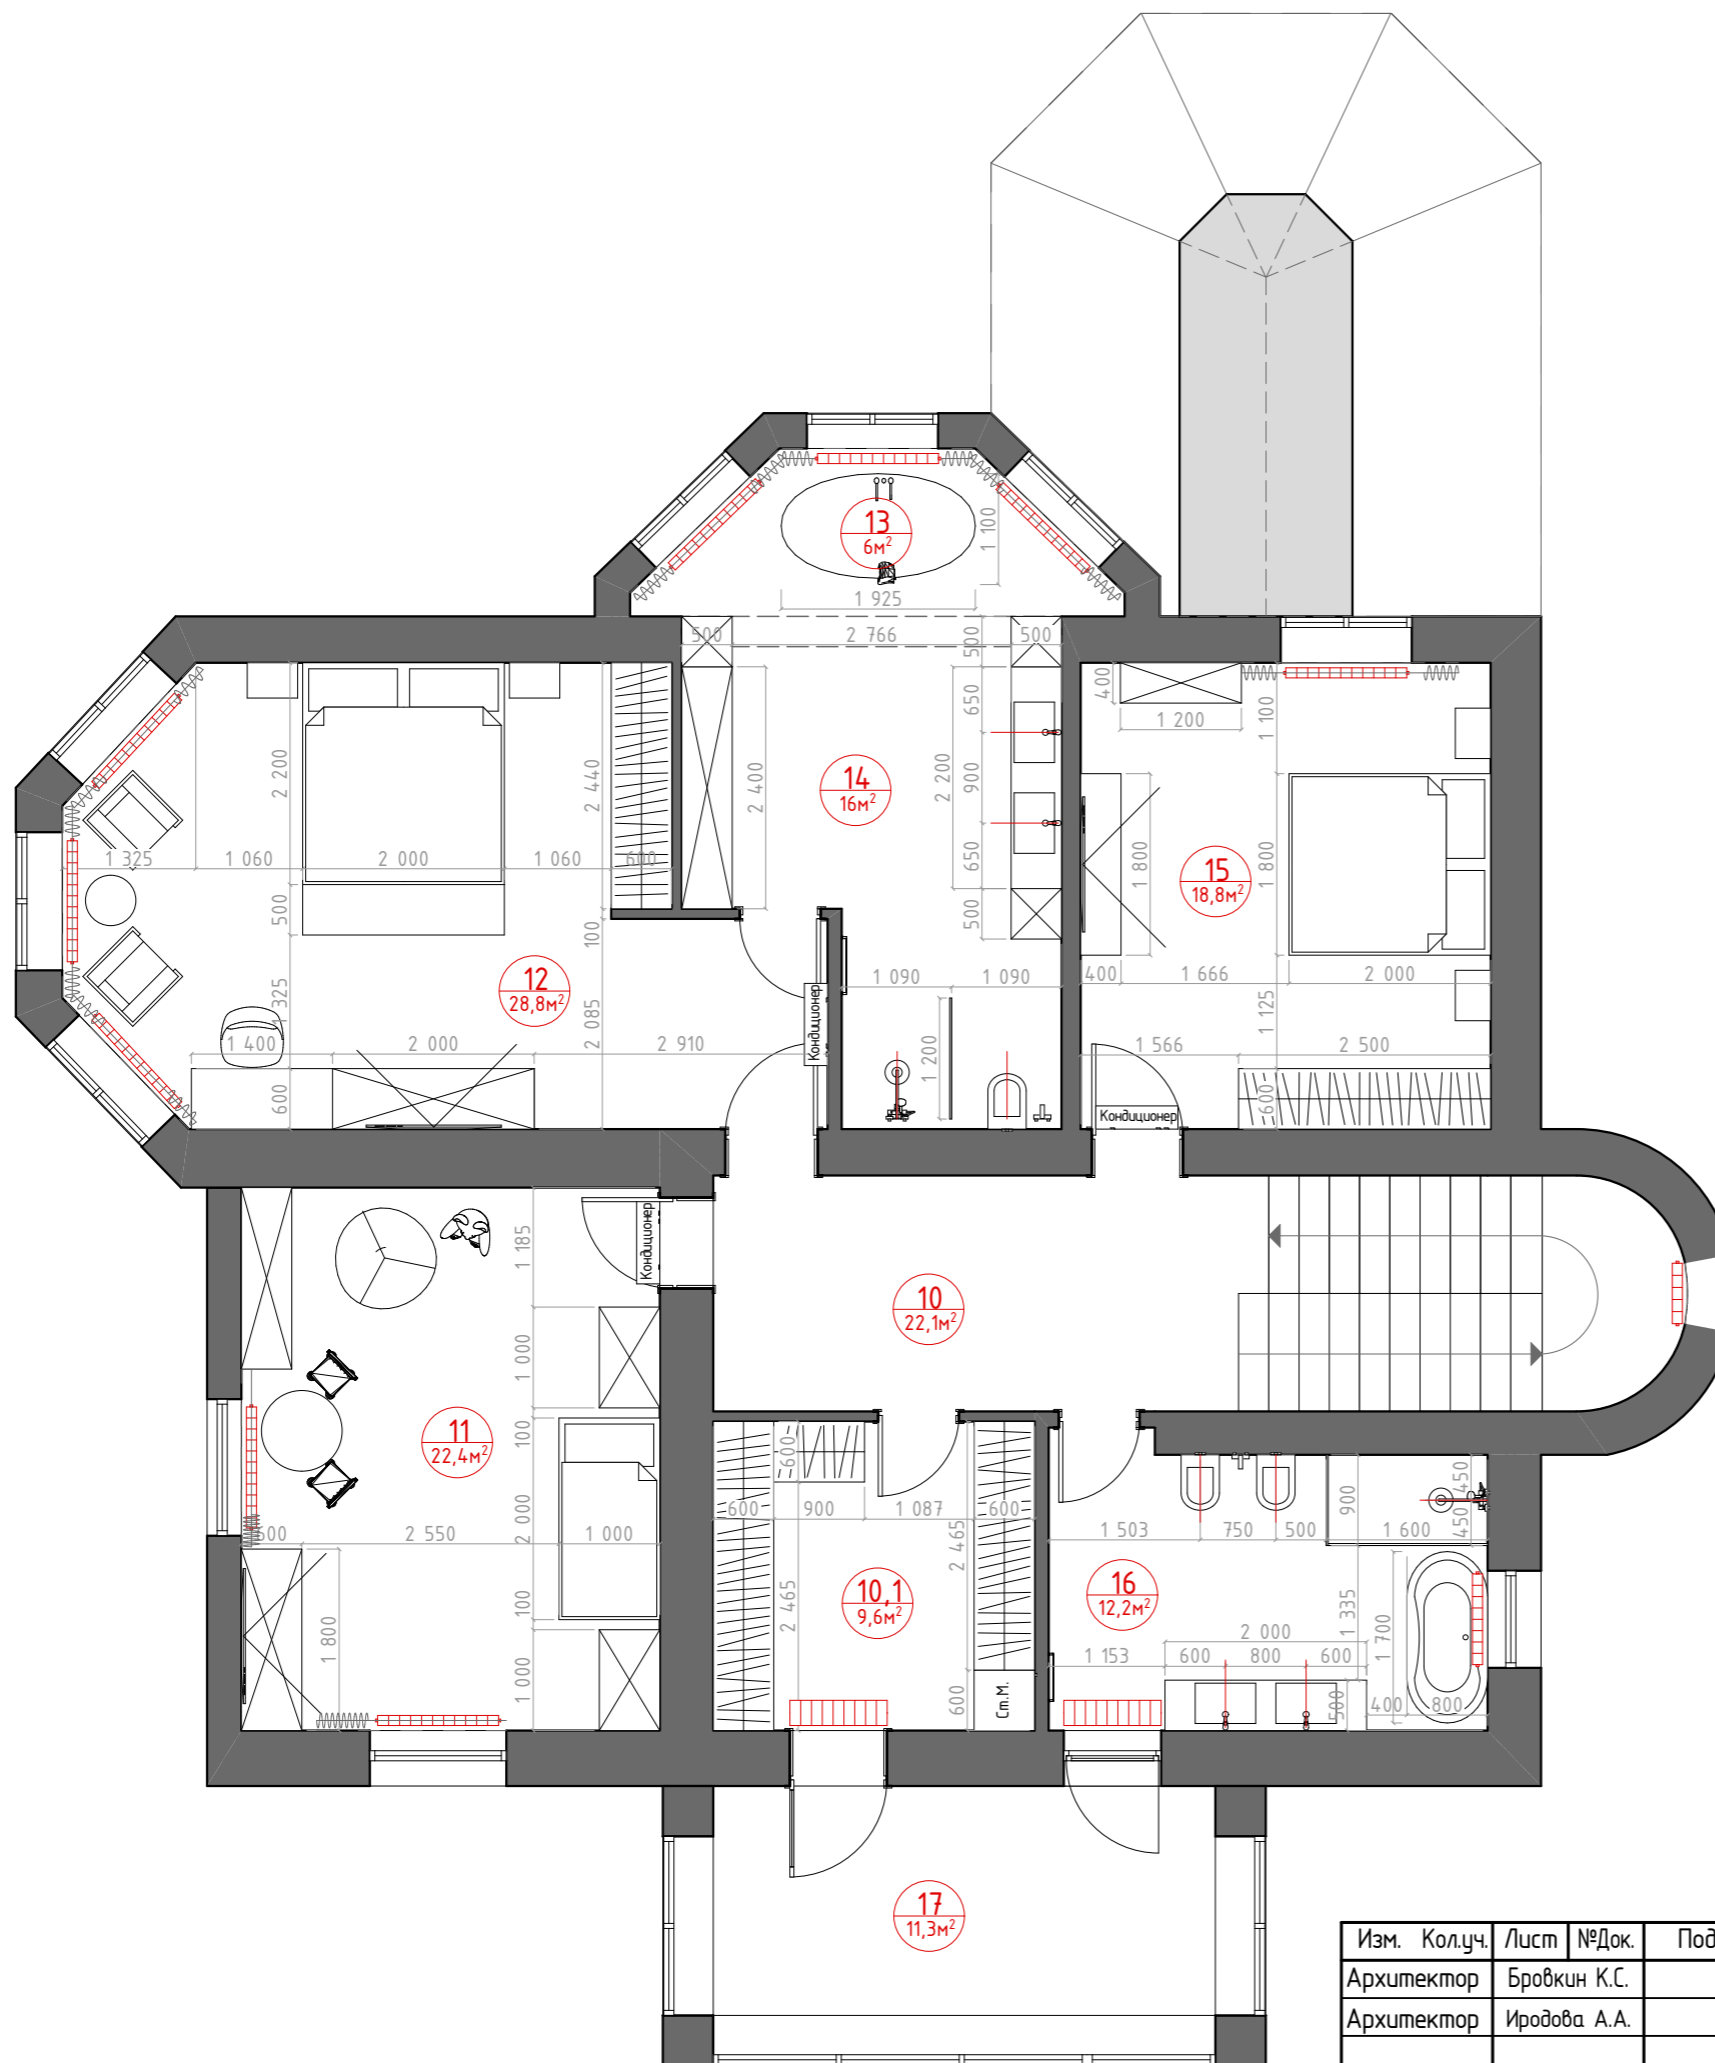

Спецификация помещений


Поз.	Наименование	Площадь, м²
10	Лестничнй холл	22,1
10,1	Гардеробная 2	9,6
11	Гостевая спальня 1	22,4
12	Спальня	29,1
13	Джакузи	6
14	Санузел 2	16
15	Гостевая спальня 2	18,8
16	Санузел 3	12,2
17	Лоджия	11,3
ИТОГО 2 этаж		147,5

Изм.	Кол.уч.	Лист	№Док.	Подп.	Дата

Старая купавна 2		Стадия	Лист	Листов
		АР	10	
План расстановки мебели 2 этаж		brovkindesign.com		

Спецификация помещений

Поз.	Наименование	Площадь, м²
18	Зона отдыха	51
19	Зона кабинета	22
20	Гардеробная 4	40,1
21	Санузел 4	21,5
22	Кладовая	8,4
ИТОГО 3 этаж		143
ИТОГО		481,5

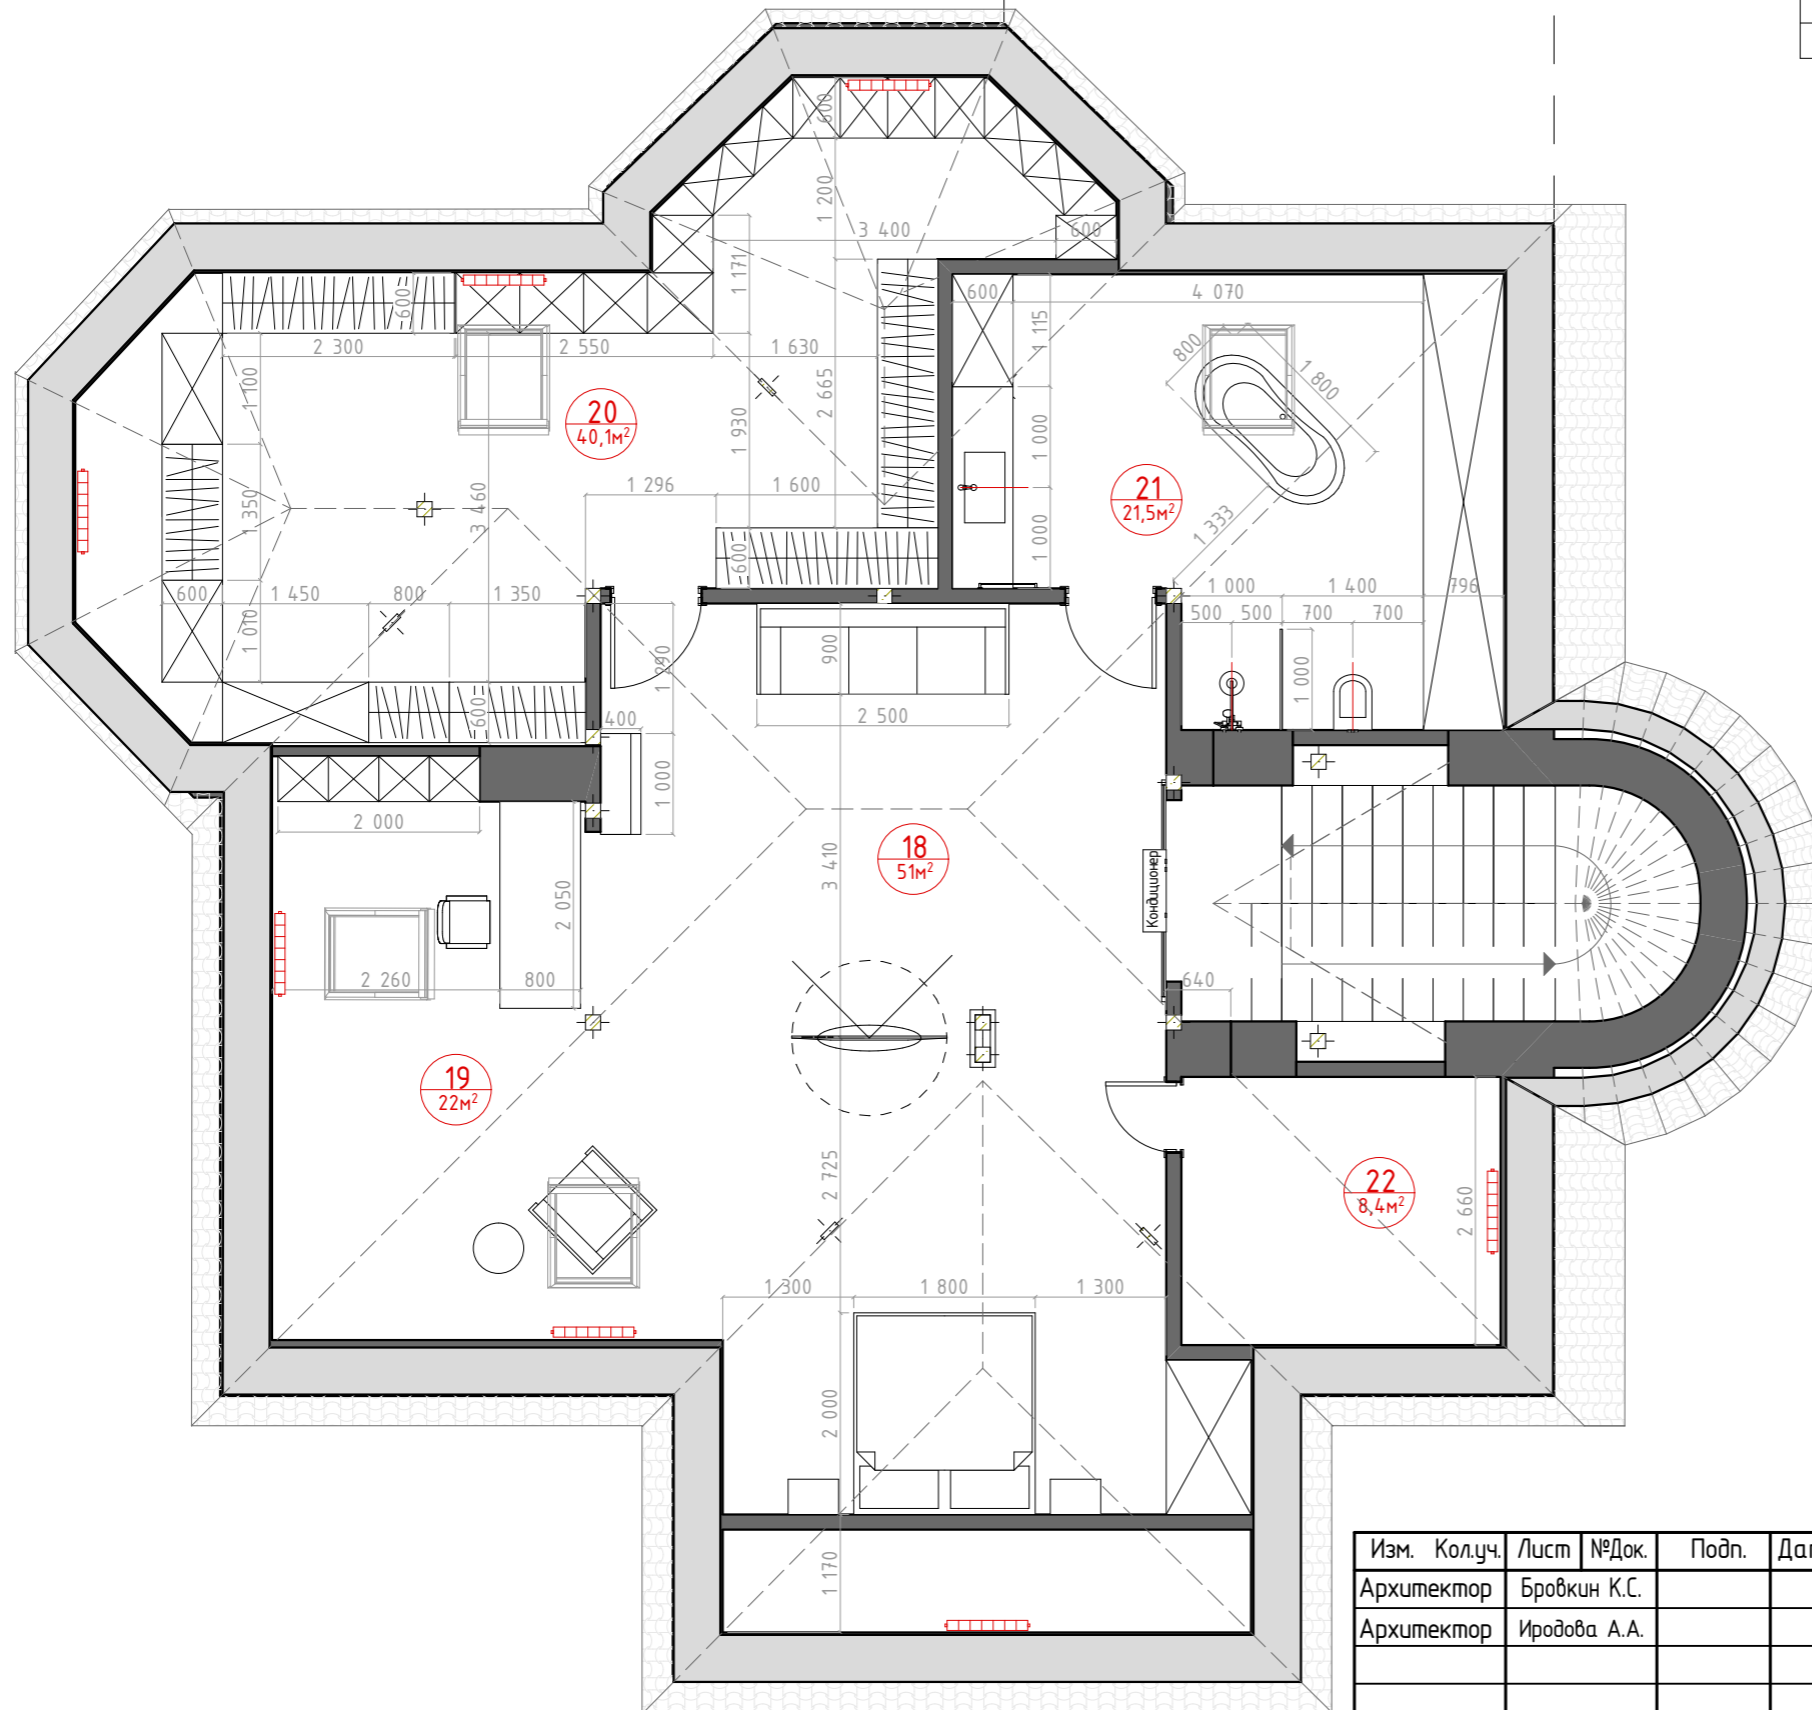

Изм.	Кол.уч.	Лист	№Док.	Подп.	Дата

Старая купавна 2			Стадия	Лист	Листов
			АР	11	
План расстановки мебели 3 этаж			brovkindesign.com		