

ОКНО 4  
H<sub>1</sub>=1120мм  
H<sub>2</sub>=1746мм

металлическое усиление H=1000мм

H=1000мм H<sub>общ</sub>=3090мм

②

0,546 1,750 1,090 2,360 0,600  
балка H=2750мм от пола

ОКНО 1  
H<sub>1</sub>=1027мм  
H<sub>2</sub>=1770мм

ОКНО 2  
H<sub>1</sub>=1025мм  
H<sub>2</sub>=1765мм

6,346

H<sub>1</sub>=100мм  
H<sub>2</sub>=2697мм

4,000

ЭКСПЛИКАЦИЯ ПОМЕЩЕНИЙ:

1	ОСНОВНАЯ ПЛОЩАДЬ	99,0м <sup>2</sup>
2	ЛОДЖИЯ	5,9м <sup>2</sup>
Итого: общая площадь квартиры		104,9м <sup>2</sup>

ПРИМЕЧАНИЕ:

- на плане указаны фактические площади без учета понижающих коэффициентов


УСЛОВНЫЕ ОБОЗНАЧЕНИЯ:

- Существующие несущие стены и перегородки
- Существующие стены и пеноблоков

Над входной дверью на высоте 2750мм(тип) расположен ввод в квартиру:  
-общедомовой приточно-вытяжной вентиляции  
-фанкойл  
-трубы отопления

H<sub>общ</sub>=3090мм


①

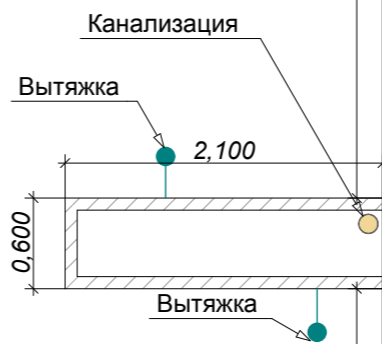

Вывод ГВС и  
Вывод ХВС находятся под потолком

H<sub>1</sub>=60мм  
H<sub>2</sub>=2260мм

		Дата	Москва, ул.Профсоюзная, дом 64, кор.2, кв 96.			
		Подпись				
Заказчик	Таравко М.		ОБМЕРНЫЙ ПЛАН	Стадия	Лист	Листов
Дизайнер	Усанова К.			ДП	1	26

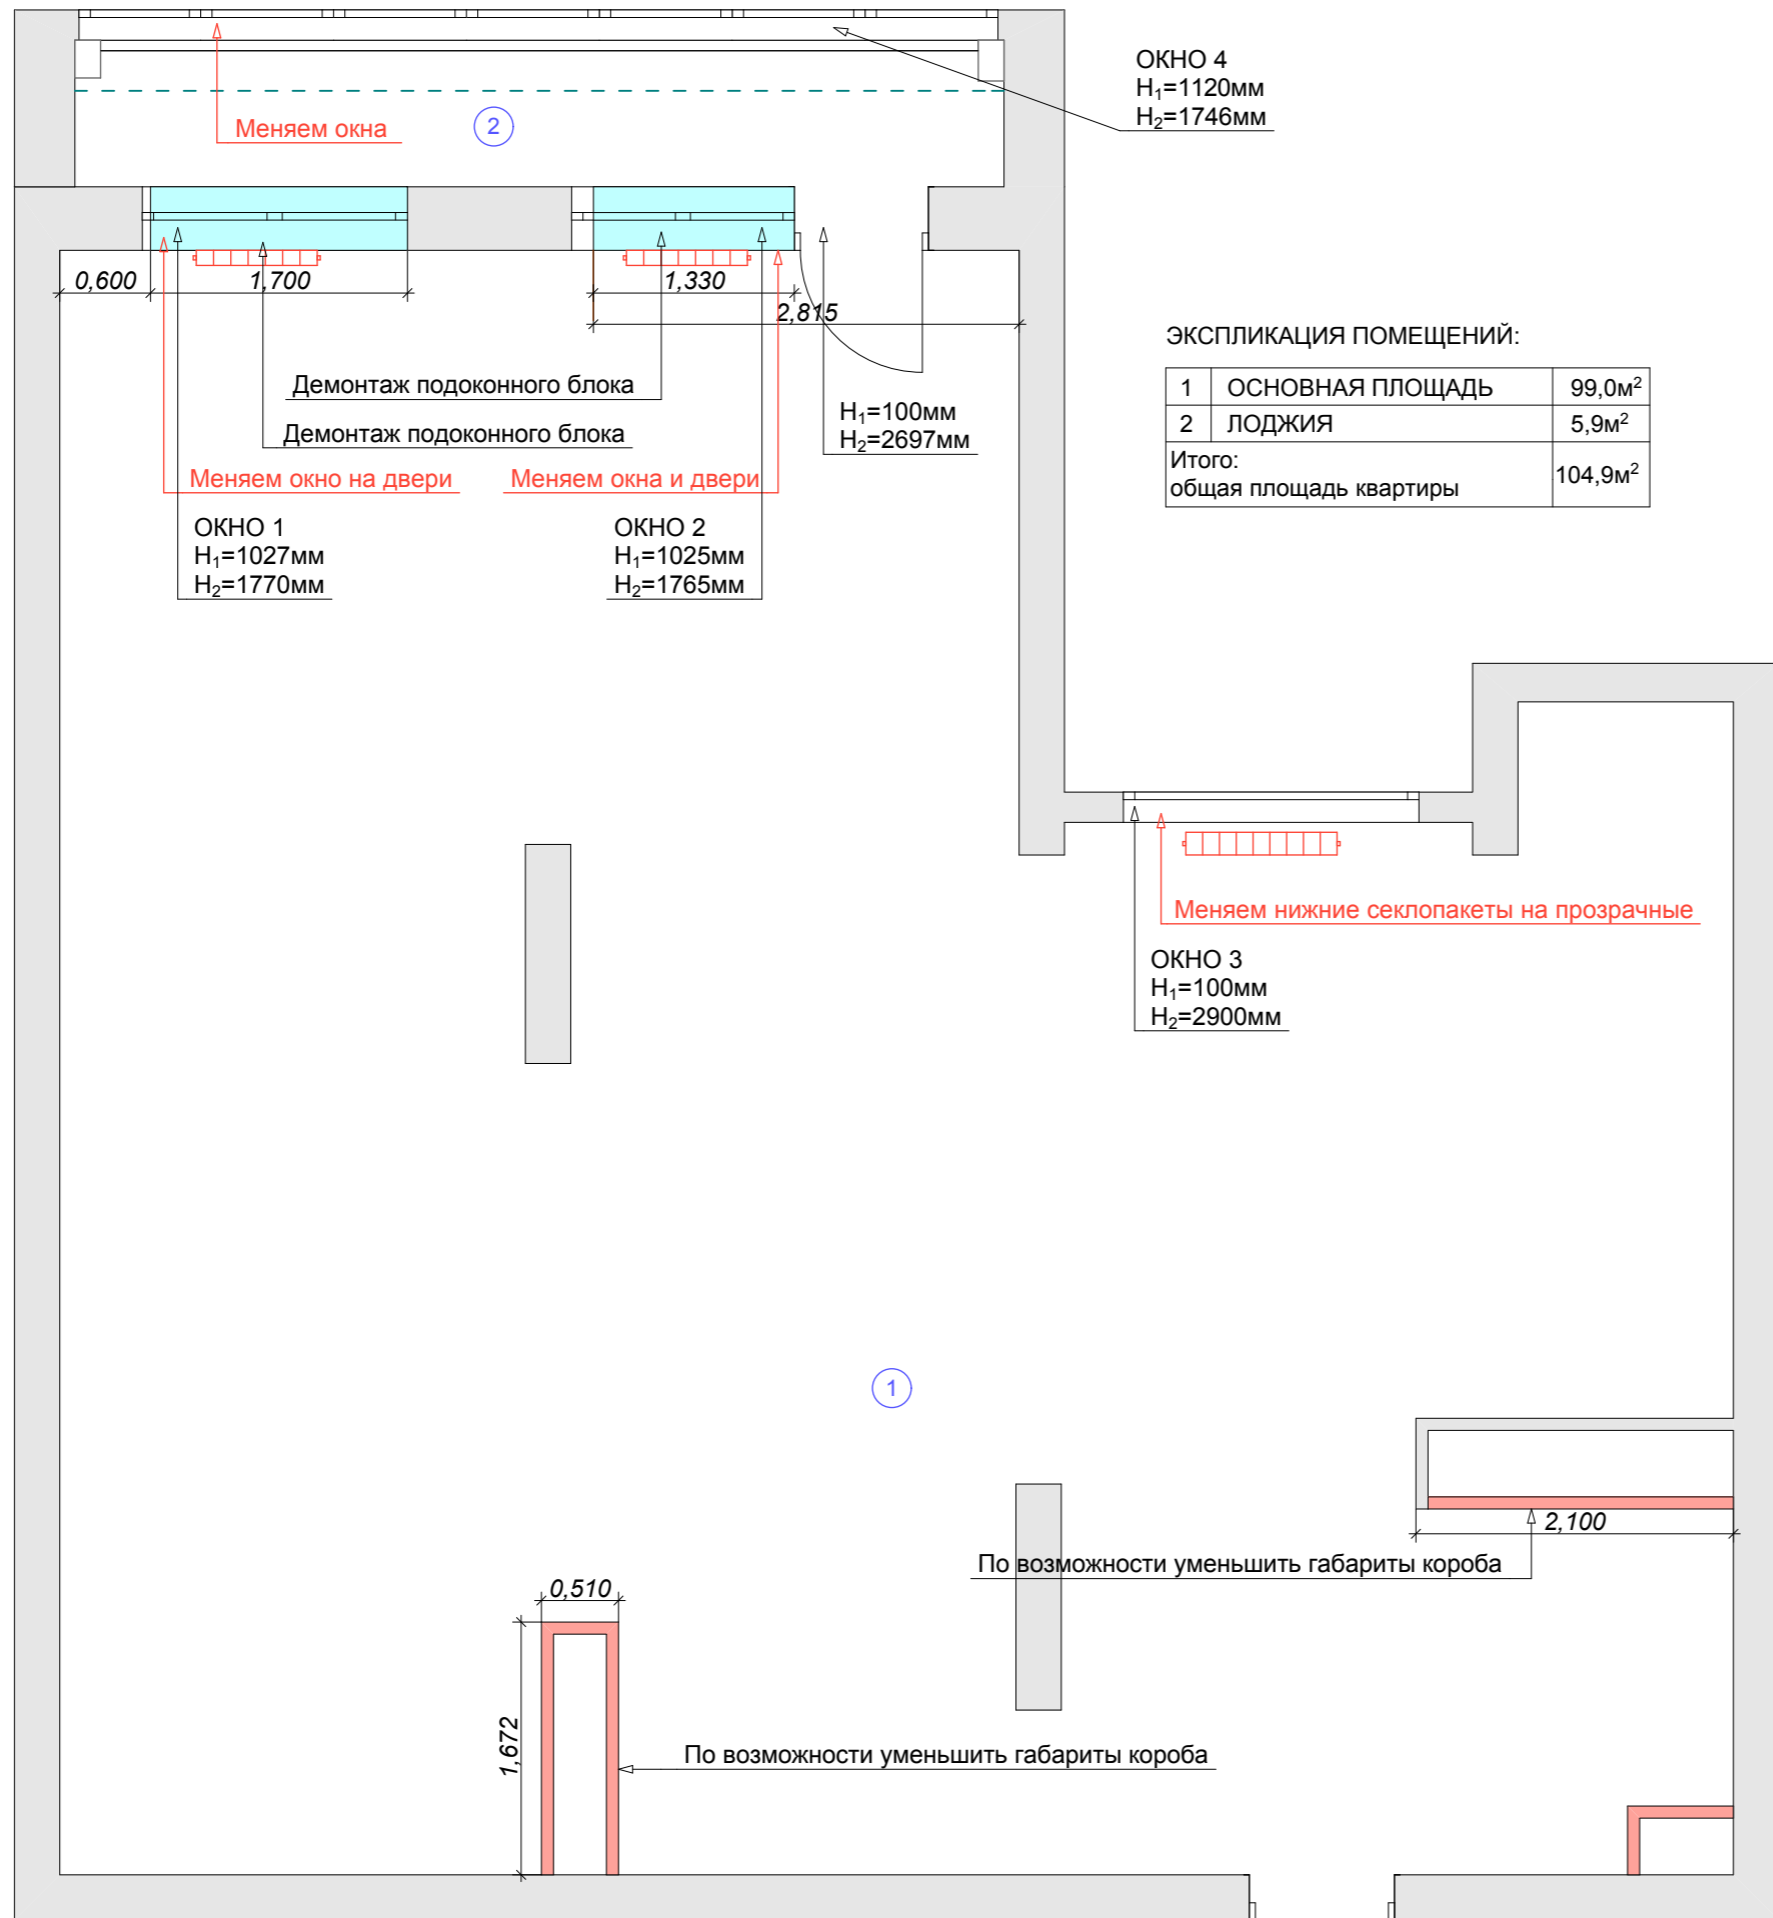

ОКНО 4  
H<sub>1</sub>=1120мм  
H<sub>2</sub>=1746мм

Меняем окна ②

ЭКСПЛИКАЦИЯ ПОМЕЩЕНИЙ:

1	ОСНОВНАЯ ПЛОЩАДЬ	99,0м <sup>2</sup>
2	ЛОДЖИЯ	5,9м <sup>2</sup>
Итого: общая площадь квартиры		104,9м <sup>2</sup>

Демонтаж подоконного блока  
Демонтаж подоконного блока  
Меняем окно на двери  
Меняем окна и двери  
ОКНО 1  
H<sub>1</sub>=1027мм  
H<sub>2</sub>=1770мм  
ОКНО 2  
H<sub>1</sub>=1025мм  
H<sub>2</sub>=1765мм  
H<sub>1</sub>=100мм  
H<sub>2</sub>=2697мм

Меняем нижние секлопакеты на прозрачные  
ОКНО 3  
H<sub>1</sub>=100мм  
H<sub>2</sub>=2900мм

УСЛОВНЫЕ ОБОЗНАЧЕНИЯ:


- Существующие несущие стены и перегородки
- Существующие стены и пеноблоков
- Демонтируемые стены
- Демонтируемые подоконные зоны

**ПРИМЕЧАНИЕ:**  
- Меняем существующие радиаторы отопления на конвектора. Цвет и модель обсудить с дизайнером  
- Меняем отмеченные на чертеже окна. Модель и конфигурацию окон обсудить с дизайнером

		Дата
		Подпись
Заказчик	Таравко М.	
Дизайнер	Усанова К.	

Москва, ул.Профсоюзная, дом 64, кор.2, кв 96.

ДЕМОНТАЖНЫЙ ПЛАН	Стадия	Лист	Листов
	ДП	2	26

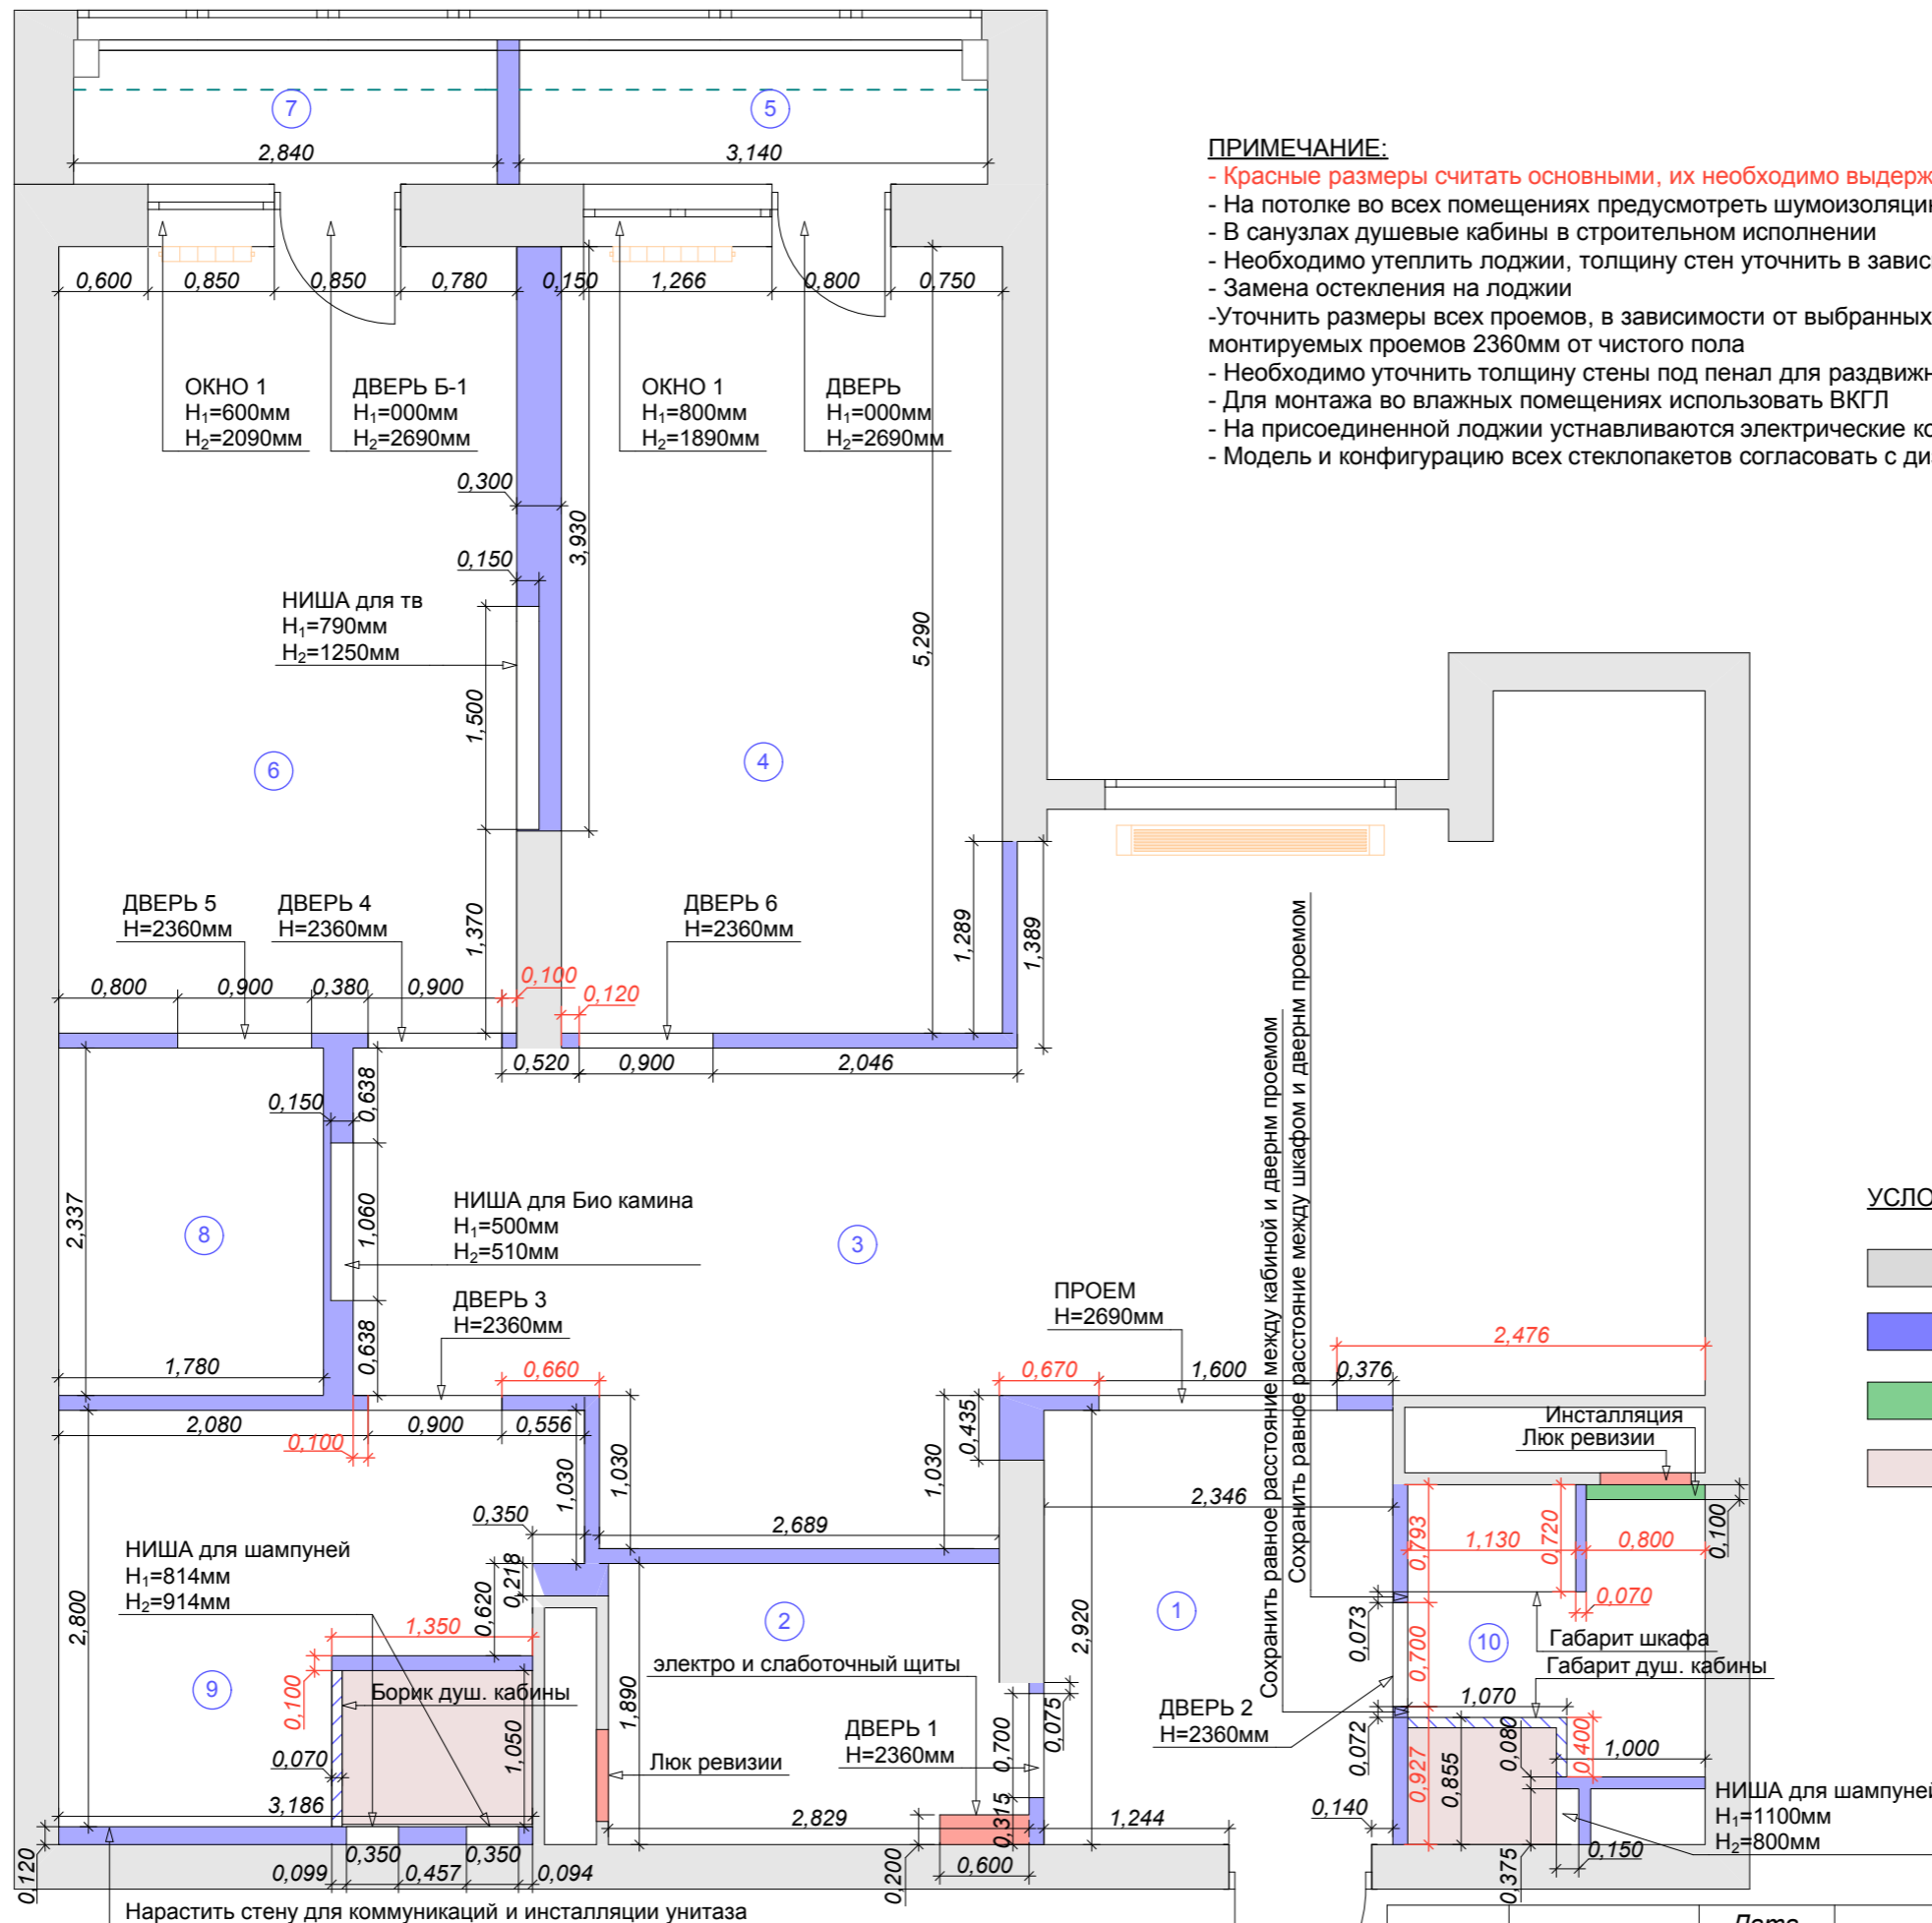

**ПРИМЕЧАНИЕ:**

- Красные размеры считать основными, их необходимо выдержать в чистовой отделке!!
- На потолке во всех помещениях предусмотреть шумоизоляцию
- В санузлах душевые кабины в строительном исполнении
- Необходимо утеплить лоджии, толщину стен уточнить в зависимости от выбранных материалов.
- Замена остекления на лоджии
- Уточнить размеры всех проемов, в зависимости от выбранных моделей дверей. ориентировочная высота монтируемых проемов 2360мм от чистого пола
- Необходимо уточнить толщину стены под пенал для раздвижной двери (дверь №8)
- Для монтажа во влажных помещениях использовать ВКГЛ
- На присоединенной лоджии устанавливаются электрические конвектора
- Модель и конфигурацию всех стеклопакетов согласовать с дизайнером

**ЭКСПЛИКАЦИЯ ПОМЕЩЕНИЙ:**


1	ПРИХОЖАЯ	7,2м <sup>2</sup>
2	ГАРДЕРОБНАЯ-1	5,2м <sup>2</sup>
3	КУХНЯ-ГОСТИНАЯ	32,5м <sup>2</sup>
4	ДЕТСКАЯ	15,7м <sup>2</sup>
5	ЛОДЖИЯ-1	3,0м <sup>2</sup>
6	СПАЛЬНЯ	16,5м <sup>2</sup>
7	ЛОДЖИЯ-2	2,7м <sup>2</sup>
8	ГАРДЕРОБНАЯ-2	4,2м <sup>2</sup>
9	ВАННАЯ КОМНАТА	9,2м <sup>2</sup>
10	ГОСТЕВОЙ САУЗЕЛ	4,4м <sup>2</sup>
Итого:		
общая площадь квартиры		100,6м <sup>2</sup>

**УСЛОВНЫЕ ОБОЗНАЧЕНИЯ:**

- Существующие несущие стены и перегородки
- Монтируемые стены, пеноблок
- Инсталляция для унитаза, ВКГЛ, Н=см. развертки
- Поддон душевой кабины

		Дата	Москва, ул.Профсоюзная, дом 64, кор.2, кв 96.			
		Подпись				
Заказчик	Таравко М.		МОНТАЖНЫЙ ПЛАН	Стадия	Лист	Листов
Дизайнер	Усанова К.			ДП	3	26

Дизайнер Усанова Ксения. Тел.: +7-926-204-1382. email: luxdezeen@gmail.com

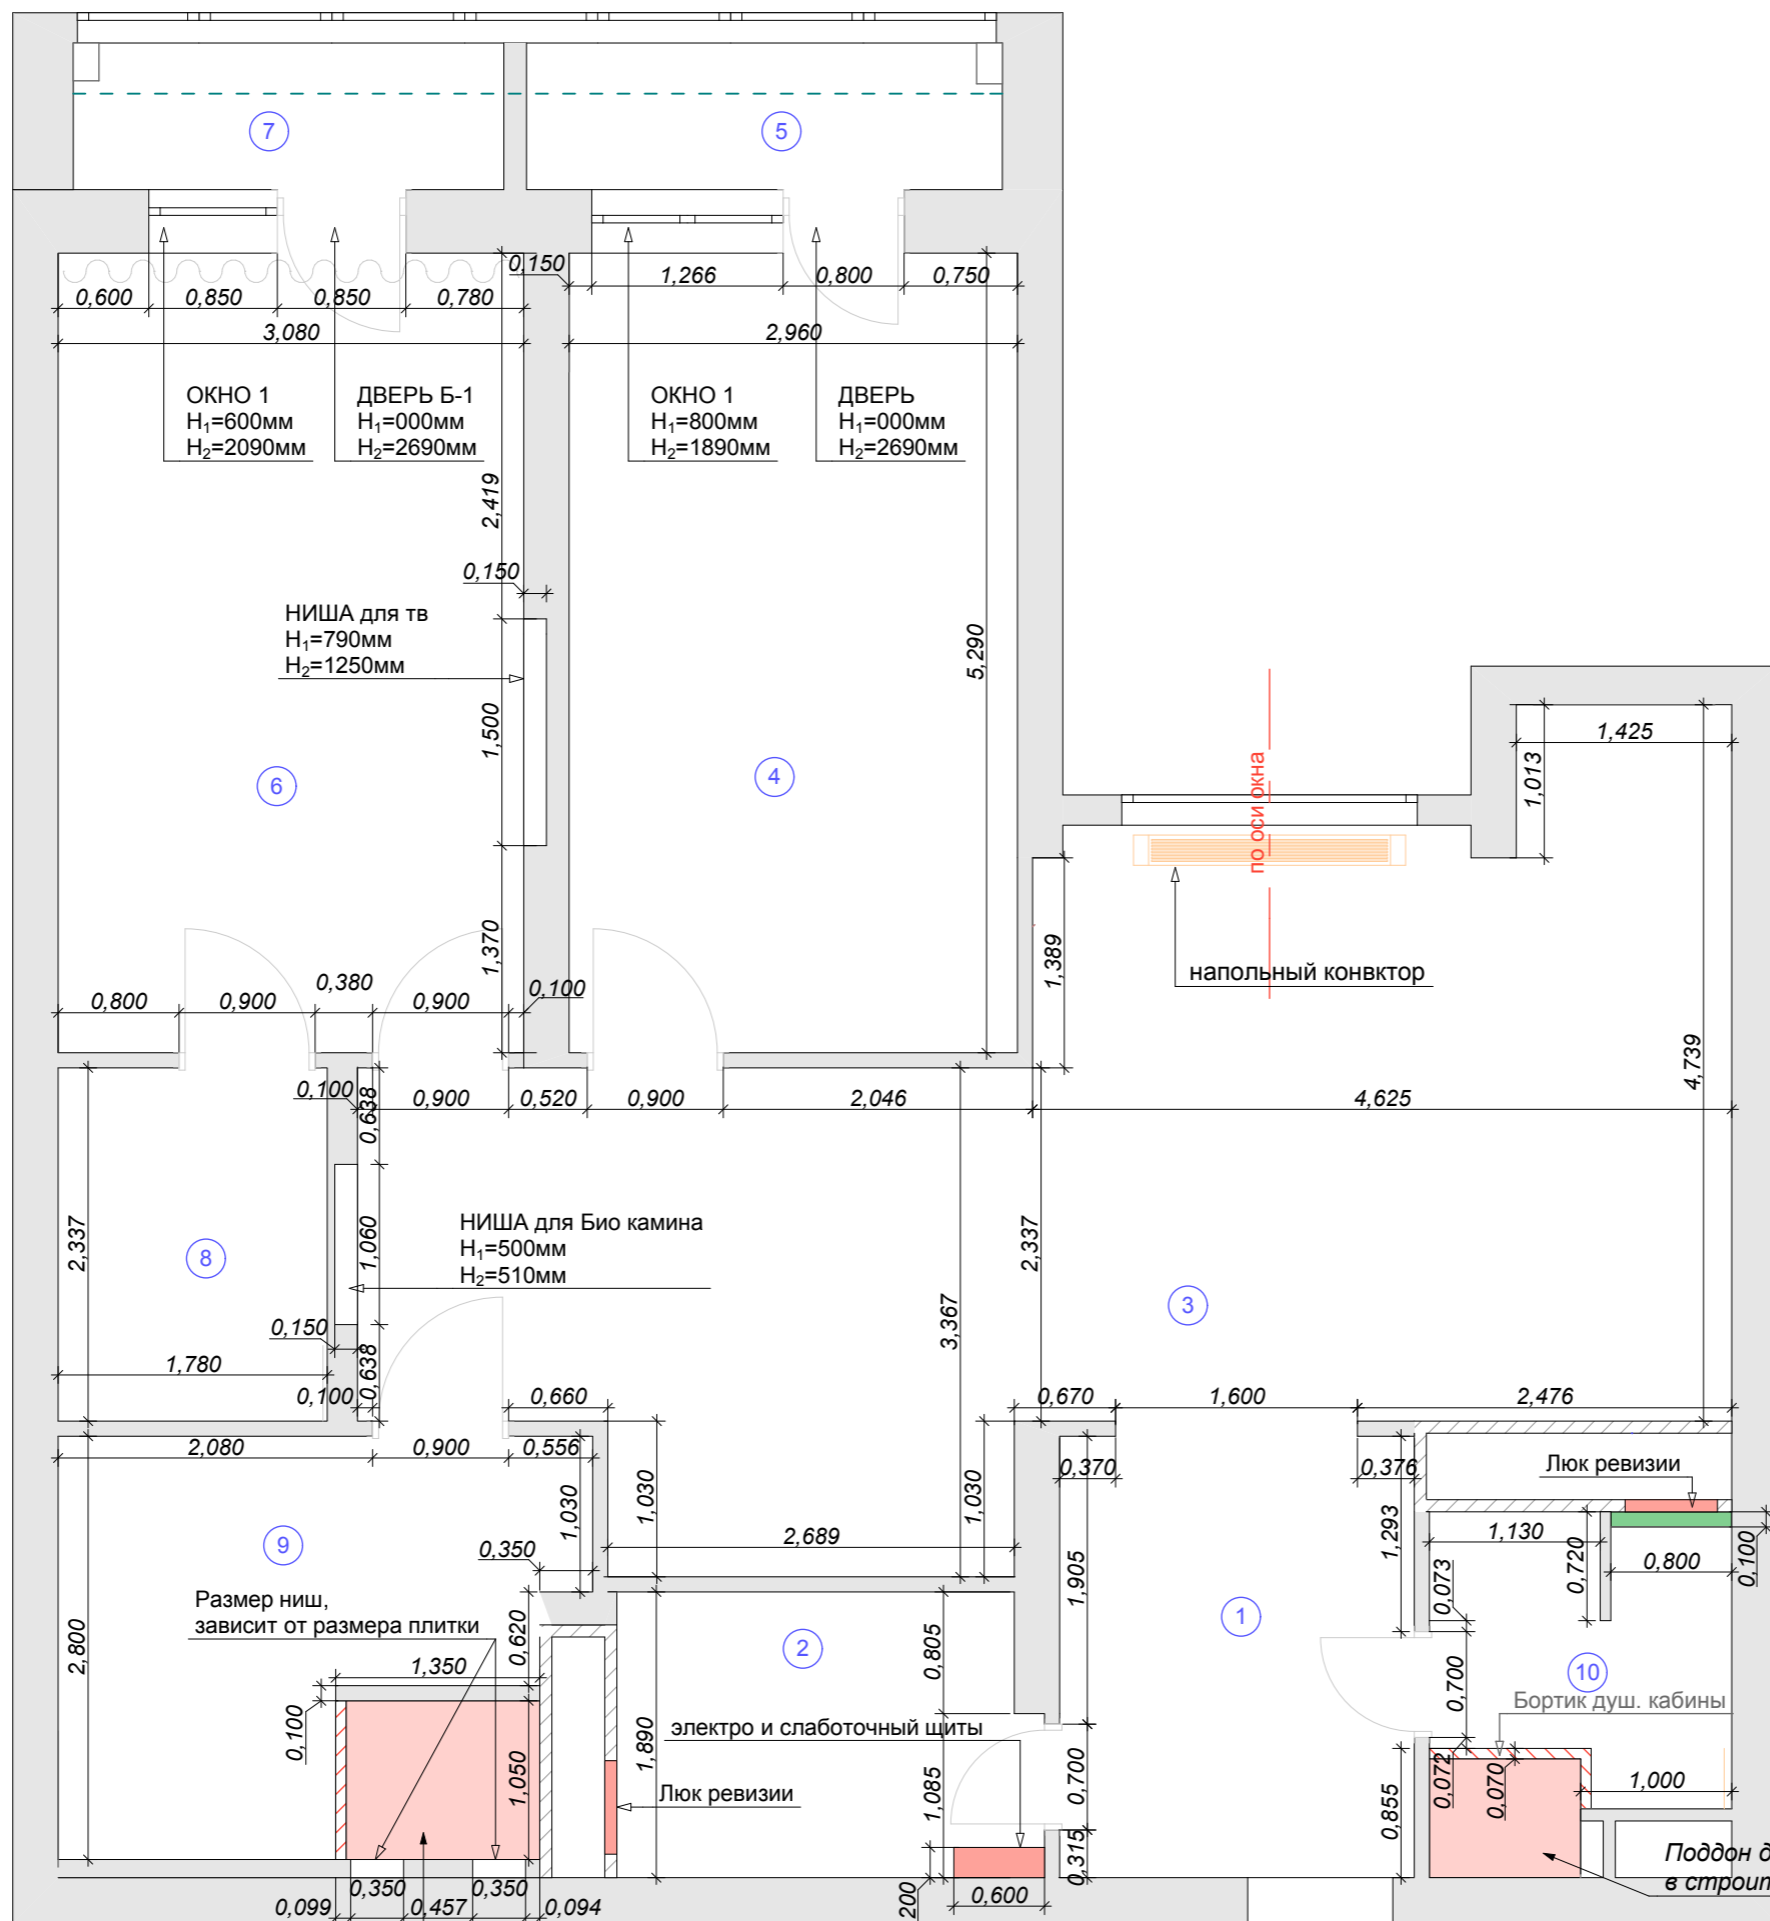


ЭКСПЛИКАЦИЯ ПОМЕЩЕНИЙ:

1	ПРИХОЖАЯ	7,2м <sup>2</sup>
2	ГАРДЕРОБНАЯ-1	5,2м <sup>2</sup>
3	КУХНЯ-ГОСТИНАЯ	32,5м <sup>2</sup>
4	ДЕТСКАЯ	15,7м <sup>2</sup>
5	ЛОДЖИЯ-1	3,0м <sup>2</sup>
6	СПАЛЬНЯ	16,5м <sup>2</sup>
7	ЛОДЖИЯ-2	2,7м <sup>2</sup>
8	ГАРДЕРОБНАЯ-2	4,2м <sup>2</sup>
9	ВАННАЯ КОМНАТА	9,2м <sup>2</sup>
10	ГОСТЕВОЙ САУЗЕЛ	4,4м <sup>2</sup>
Итого: общая площадь квартиры		100,6м <sup>2</sup>

Поддон душевой кабины в строительном исполнении

		Дата
		Подпись
Заказчик	Таравко М.	
Дизайнер	Усанова К.	

Москва, ул.Профсоюзная, дом 64, кор.2, кв 96.			
ПЛАНИРОВОЧНОЕ РЕШЕНИЕ СО СТРОИТЕЛЬНЫМИ РАЗМЕРАМИ	Стадия	Лист	Листов
	ДП	4	26

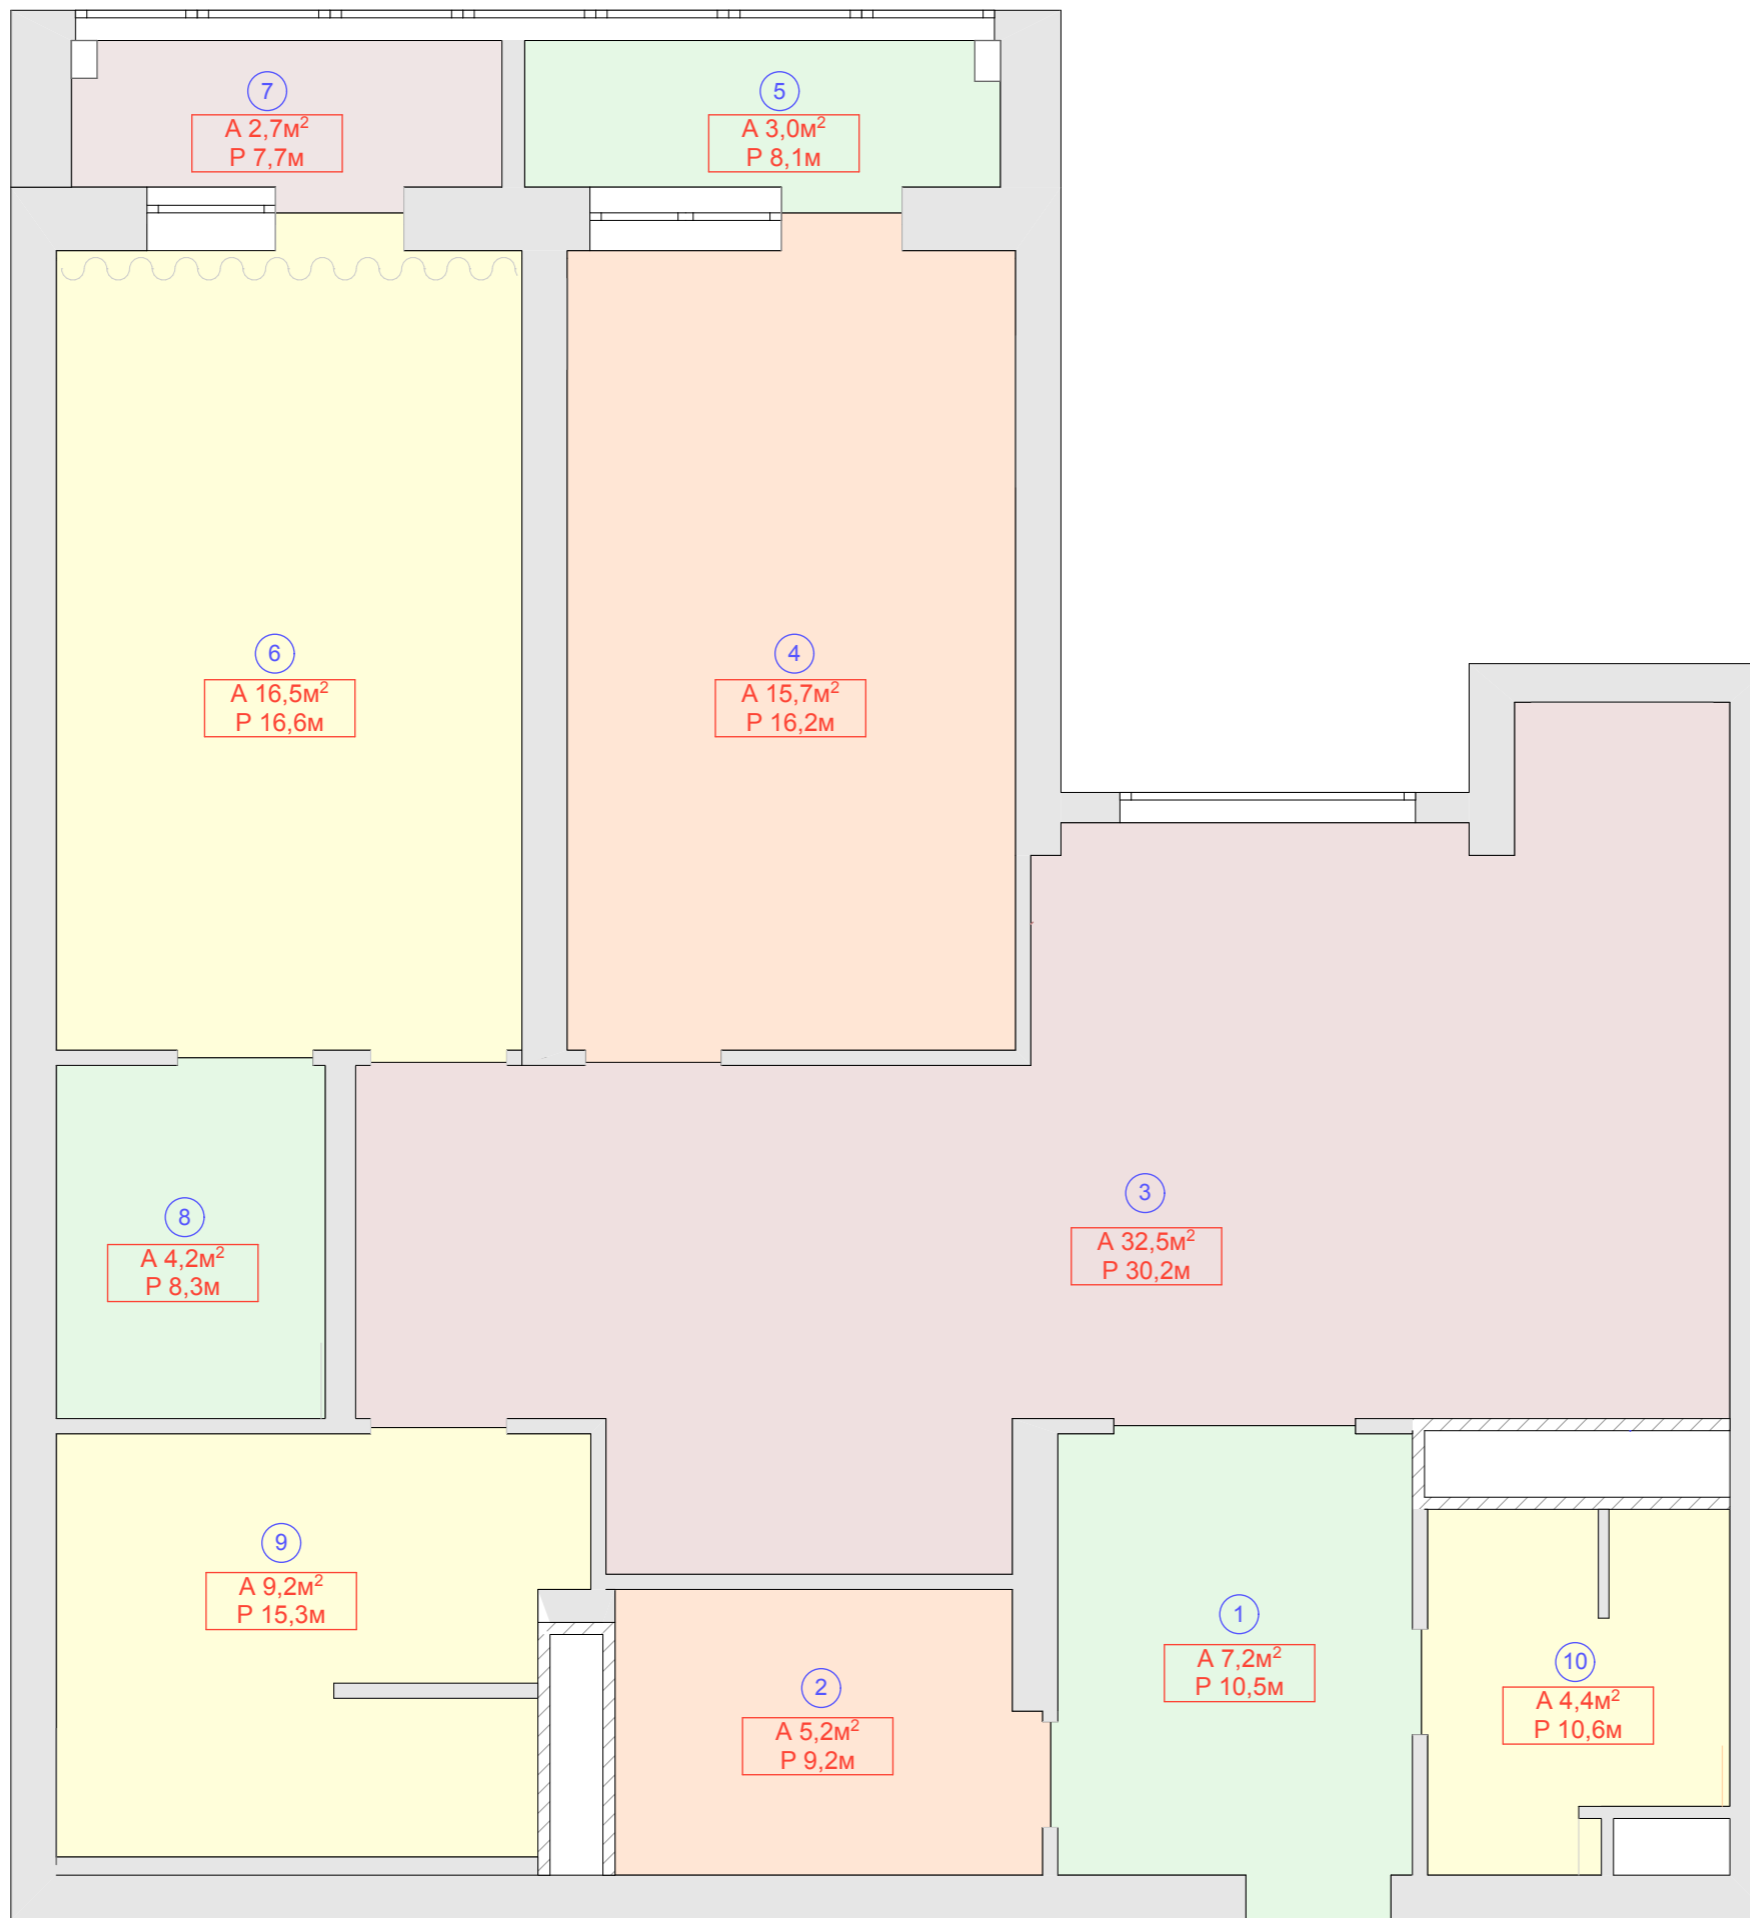


ЭКСПЛИКАЦИЯ ПОМЕЩЕНИЙ:

1	ПРИХОЖАЯ	7,2м <sup>2</sup>
2	ГАРДЕРОБНАЯ-1	5,2м <sup>2</sup>
3	КУХНЯ-ГОСТИНАЯ	32,5м <sup>2</sup>
4	ДЕТСКАЯ	15,7м <sup>2</sup>
5	ЛОДЖИЯ-1	3,0м <sup>2</sup>
6	СПАЛЬНЯ	16,5м <sup>2</sup>
7	ЛОДЖИЯ-2	2,7м <sup>2</sup>
8	ГАРДЕРОБНАЯ-2	4,2м <sup>2</sup>
9	ВАННАЯ КОМНАТА	9,2м <sup>2</sup>
10	ГОСТЕВОЙ САУЗЕЛ	4,4м <sup>2</sup>
Итого: общая площадь квартиры		100,6м <sup>2</sup>

Дизайнер Усанова Ксения. Тел.: +7-926-204-1382. email: luxdezen@gmail.com


		Дата	Москва, ул.Профсоюзная, дом 64, кор.2, кв 96.			
		Подпись				
Заказчик	Таравко М.		ПЛАН ПЛОЩАДЕЙ И ПЕРИМЕТРОВ	Стадия	Лист	Листов
Дизайнер	Усанова К.			ДП	5	26

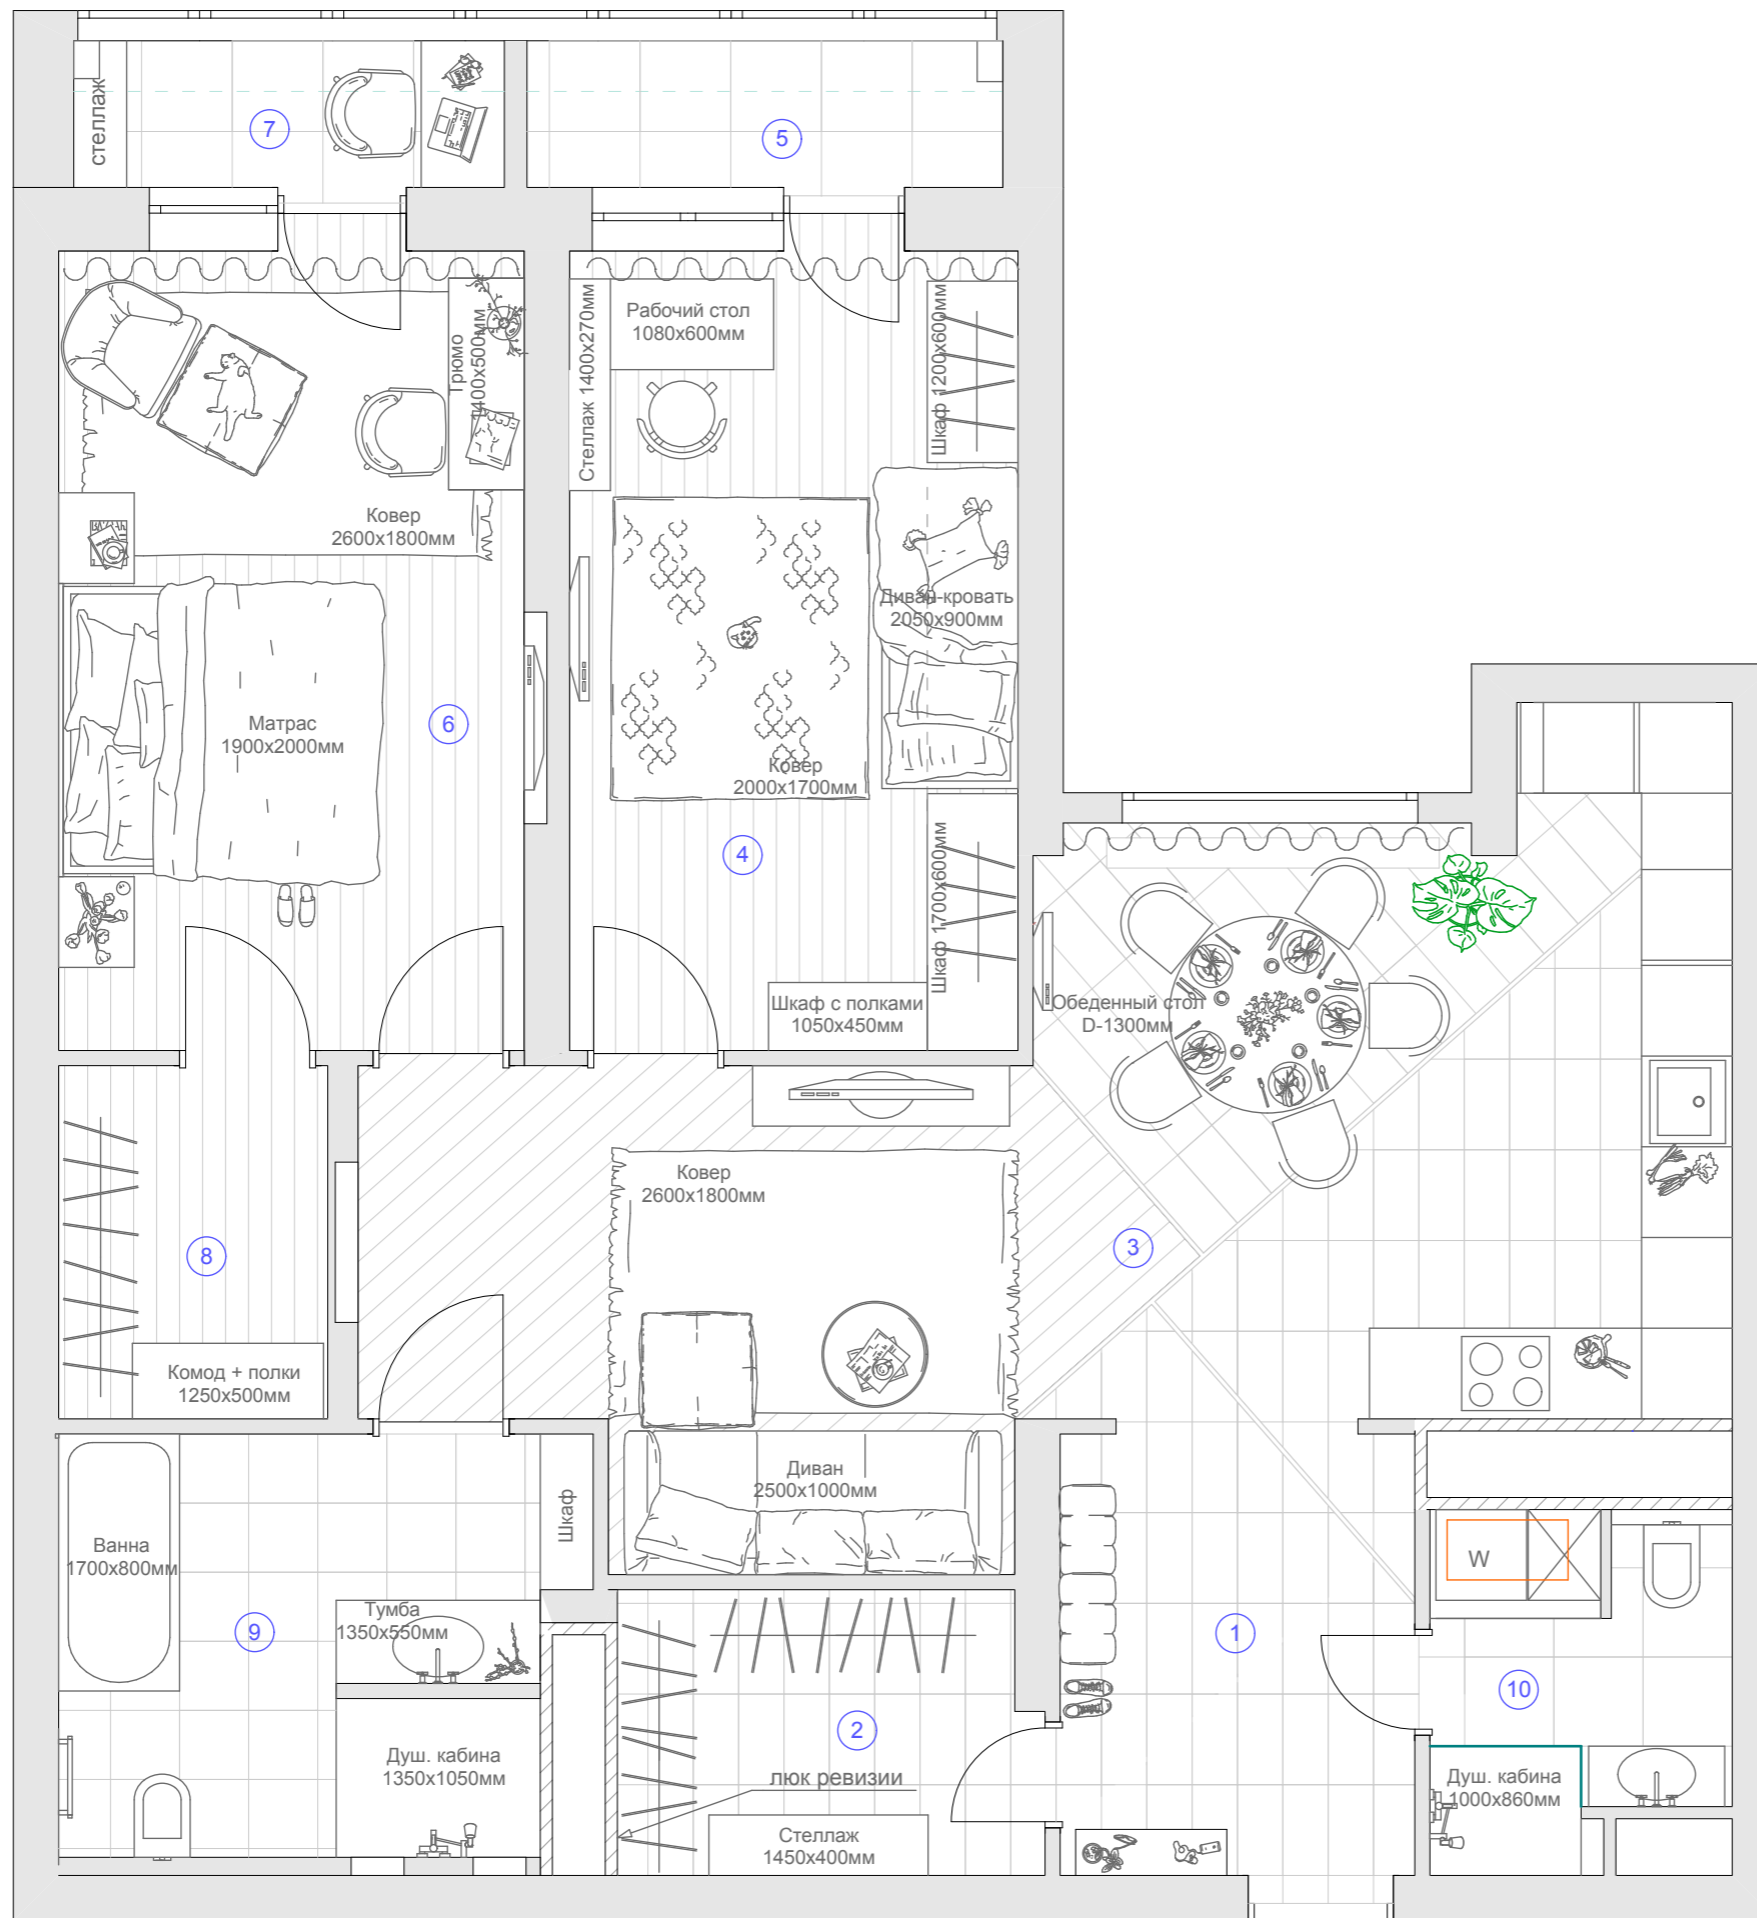

ЭКСПЛИКАЦИЯ ПОМЕЩЕНИЙ:




1	ПРИХОЖАЯ	7,2м <sup>2</sup>
2	ГАРДЕРОБНАЯ-1	5,2м <sup>2</sup>
3	КУХНЯ-ГОСТИНАЯ	32,5м <sup>2</sup>
4	ДЕТСКАЯ	15,7м <sup>2</sup>
5	ЛОДЖИЯ-1	3,0м <sup>2</sup>
6	СПАЛЬНЯ	16,5м <sup>2</sup>
7	ЛОДЖИЯ-2	2,7м <sup>2</sup>
8	ГАРДЕРОБНАЯ-2	4,2м <sup>2</sup>
9	ВАННАЯ КОМНАТА	9,2м <sup>2</sup>
10	ГОСТЕВОЙ САУЗЕЛ	4,4м <sup>2</sup>
Итого: общая площадь квартиры		100,6м <sup>2</sup>

		Дата	Москва, ул.Профсоюзная, дом 64, кор.2, кв 96.			
		Подпись				
Заказчик	Таравко М.		ПЛАНИРОВОЧНОЕ РЕШЕНИЕ С РАССТАНОВКОЙ МЕБЕЛИ	Стадия	Лист	Листов
Дизайнер	Усанова К.			ДП	6	26

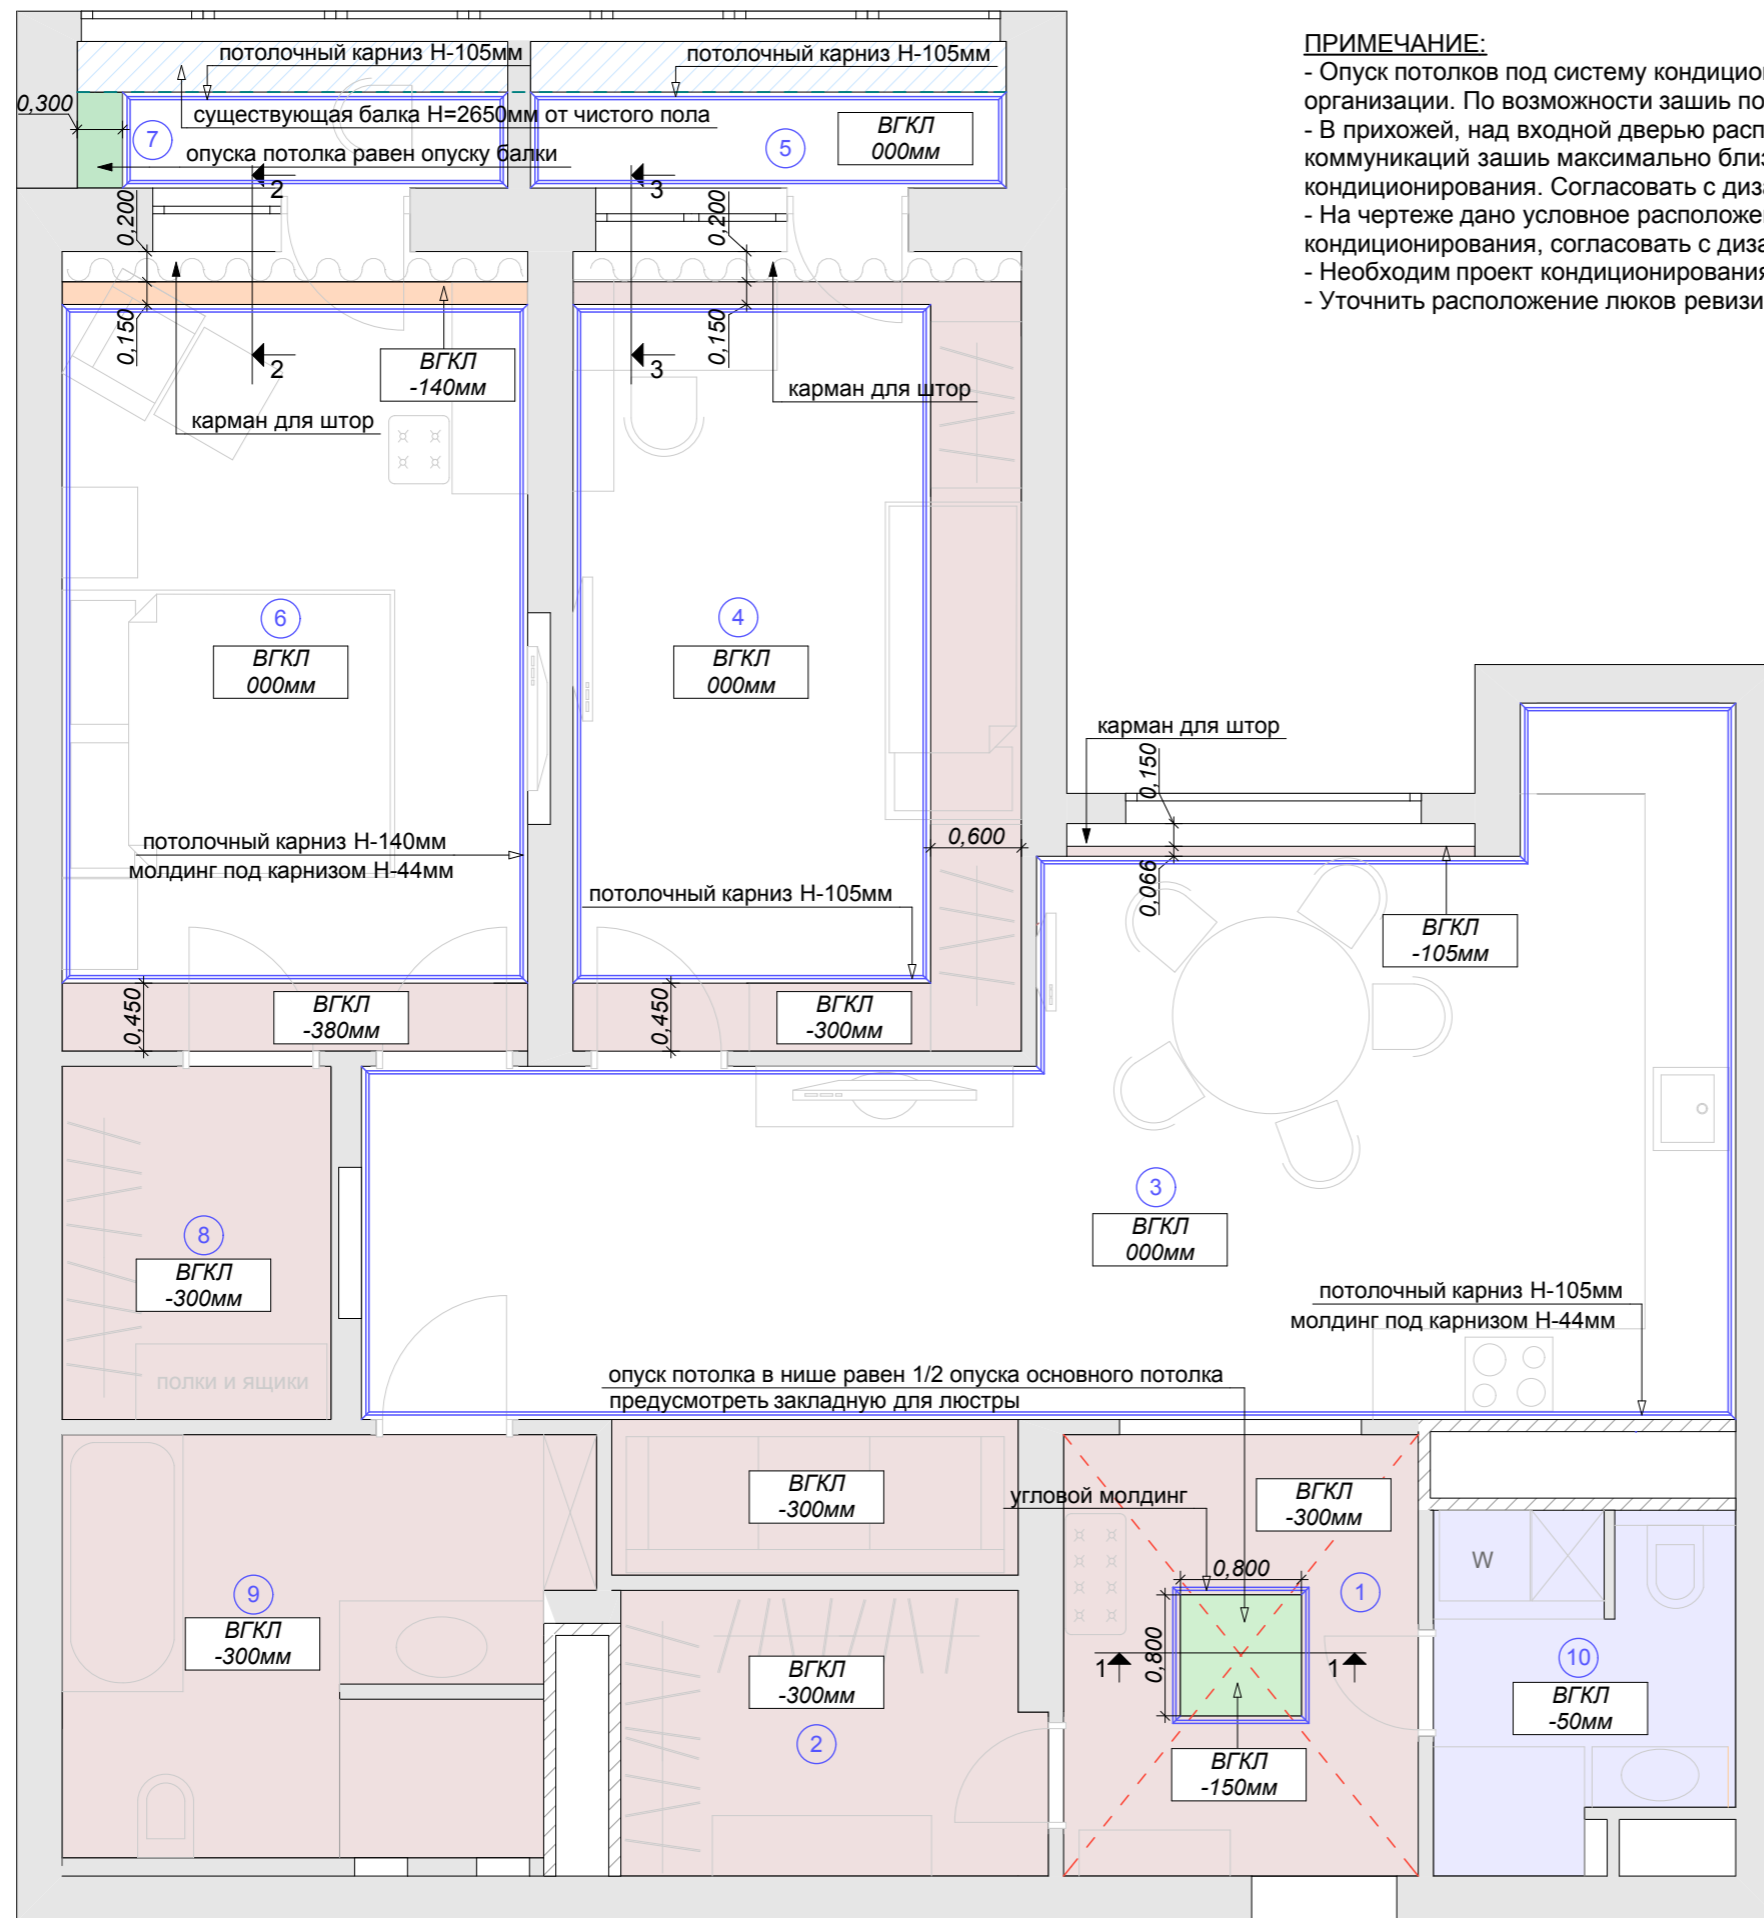


**ПРИМЕЧАНИЕ:**

- Опуск потолков под систему кондиционирования и вентиляции дан ориентировочно. Необходим проект от подрядной организации. По возможности зашить потолок максимально близко к коммуникациям.
- В прихожей, над входной дверью расположена общедомовая система вентиляции+фанкойл. Потолок в зоне входа коммуникаций зашить максимально близко к коммуникациям, по тех. заданию представителя изготовителя системы кондиционирования. Согласовать с дизайнером
- На чертеже дано условное расположение решеток вентиляции. Уточнить место расположение решеток вентиляции и кондиционирования, согласовать с дизайнером и заказчиком
- Необходим проект кондиционирования и вентиляции от подрядной организации
- Уточнить расположение люков ревизии системы кондиционирования и согласовать их размещение с дизайнером

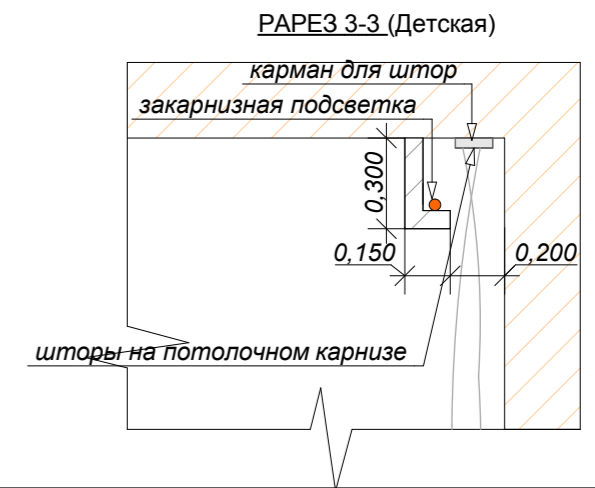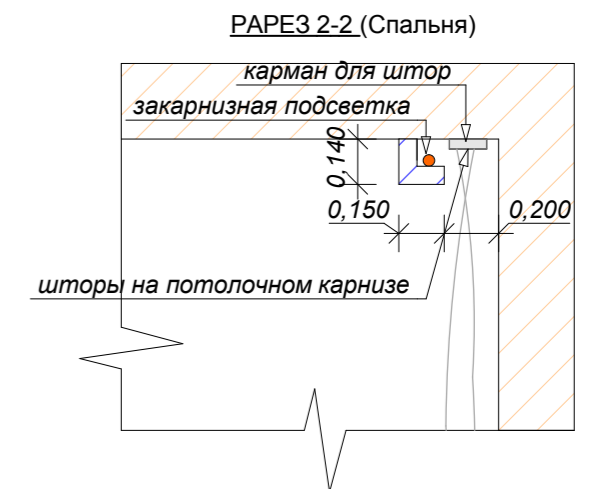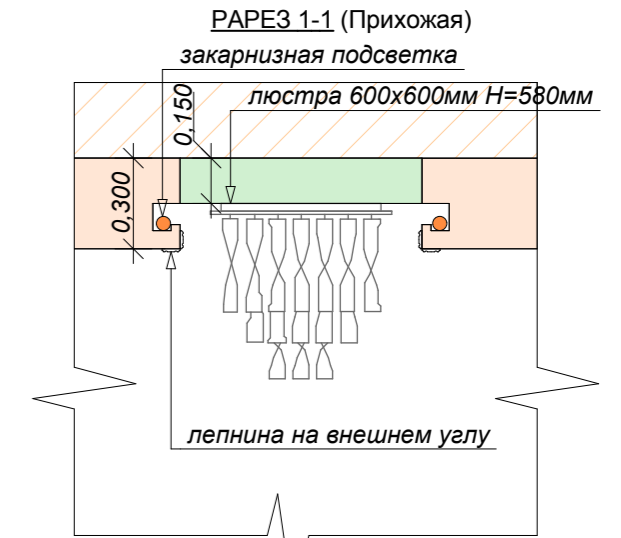

		Дата	Москва, ул.Профсоюзная, дом 64, кор.2, кв 96.			
		Подпись				
Заказчик	Таравко М.		ПЛАН ПОТОЛКА С ОТМЕТКАМИ ВЫСОТ	Стадия	Лист	Листов
Дизайнер	Усанова К.			ДП	7	26

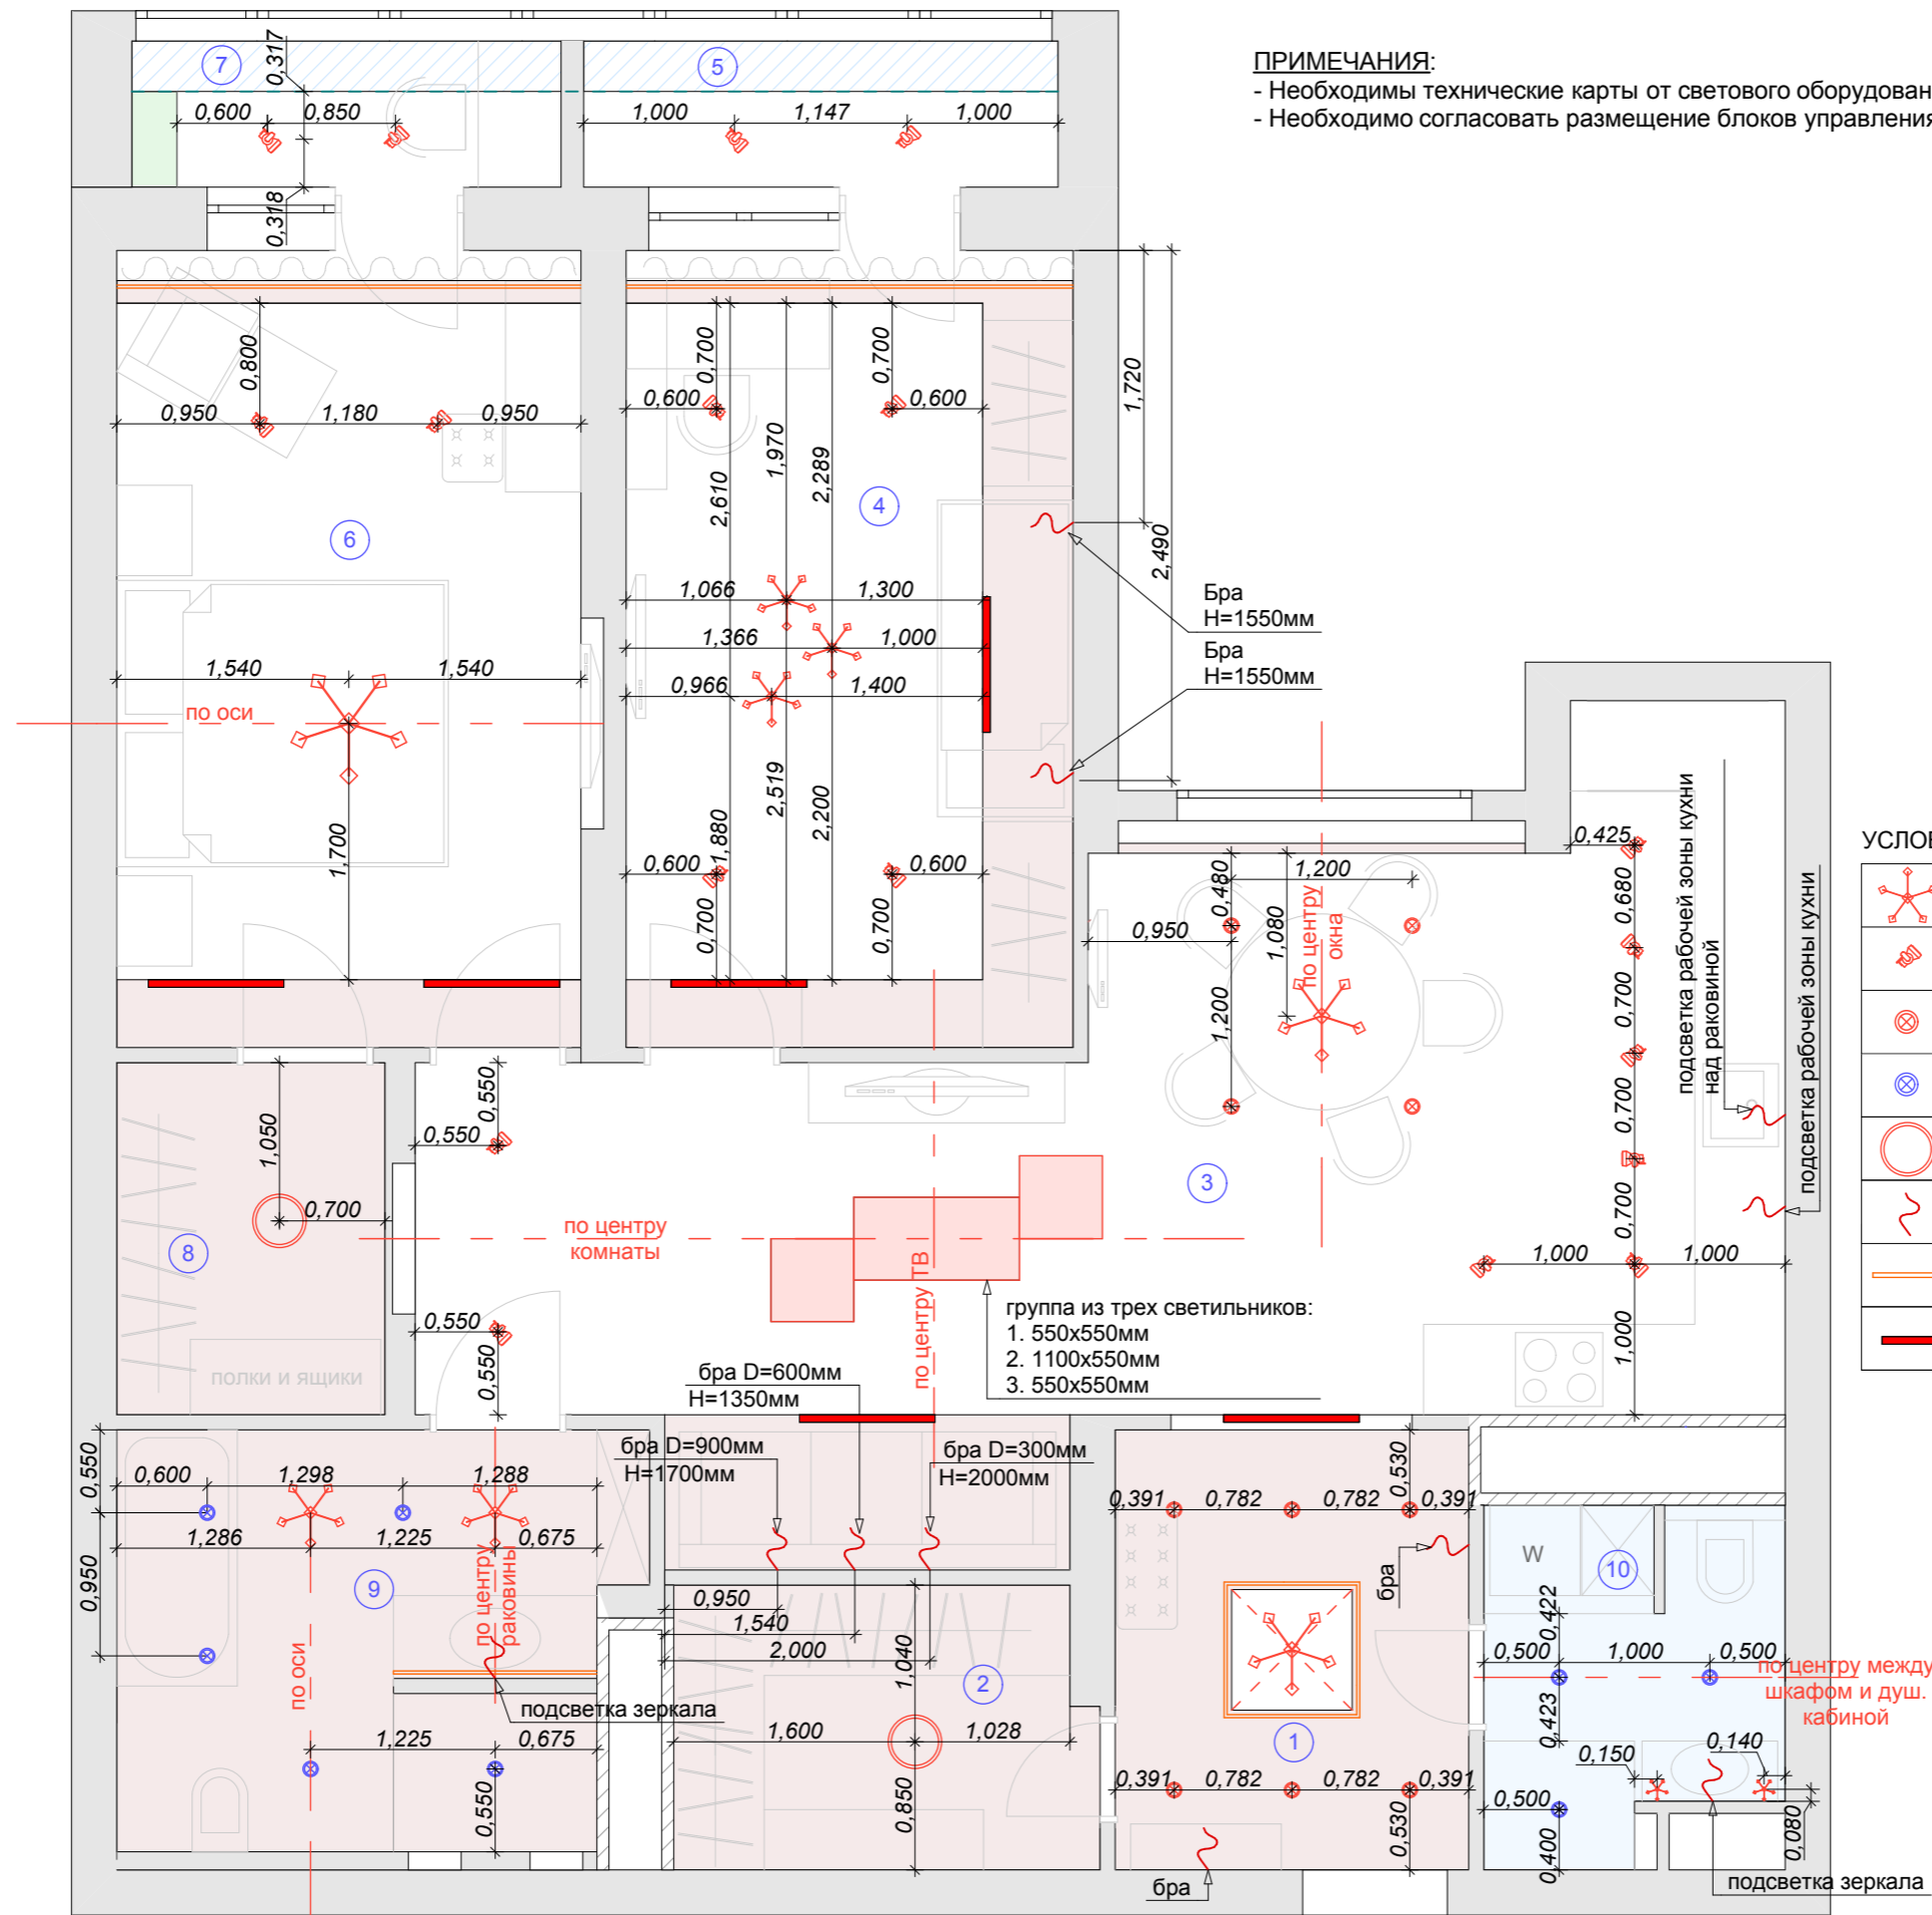

**ПРИМЕЧАНИЯ:**

- Необходимы технические карты от светового оборудования (люстры, бра, споты)
- Необходимо согласовать размещение блоков управления системой кондиционирования и вентиляции

**ЭКСПЛИКАЦИЯ ПОМЕЩЕНИЙ:**

1	ПРИХОЖАЯ	7,2м <sup>2</sup>
2	ГАРДЕРОБНАЯ-1	5,2м <sup>2</sup>
3	КУХНЯ-ГОСТИНАЯ	32,5м <sup>2</sup>
4	ДЕТСКАЯ	15,7м <sup>2</sup>
5	ЛОДЖИЯ-1	3,0м <sup>2</sup>
6	СПАЛЬНЯ	16,5м <sup>2</sup>
7	ЛОДЖИЯ-2	2,7м <sup>2</sup>
8	ГАРДЕРОБНАЯ-2	4,2м <sup>2</sup>
9	ВАННАЯ КОМНАТА	9,2м <sup>2</sup>
10	ГОСТЕВОЙ САУЗЕЛ	4,4м <sup>2</sup>
Итого:		
общая площадь квартиры		100,6м <sup>2</sup>

**УСЛОВНЫЕ ОБОЗНАЧЕНИЯ:**

	Потолочный светильник люстра
	Потолочный накладнойповоротный светильник
	Потолочный встроенный поворотный светильник спот
	Потолочный встроенный светильник спот, IP44
	Накладной светильник, люстра
	Электрический вывод
	Скрытая подсветка LED лента
	Решетки вентиляции


группа из трех светильников:  
 1. 550x550мм  
 2. 1100x550мм  
 3. 550x550мм

по центру между шкафом и душ. кабиной

		Дата	Москва, ул.Профсоюзная, дом 64, кор.2, кв 9б.			
		Подпись				
Заказчик	Таравко М.		ПЛАН РАЗМЕЩЕНИЯ ОСВЕТИТЕЛЬНЫХ ПРИБОРОВ	Стадия	Лист	Листов
Дизайнер	Усанова К.			ДП	8	26

Дизайнер Усанова Ксения. Тел.: +7-926-204-1382. email: luxdezen@gmail.com



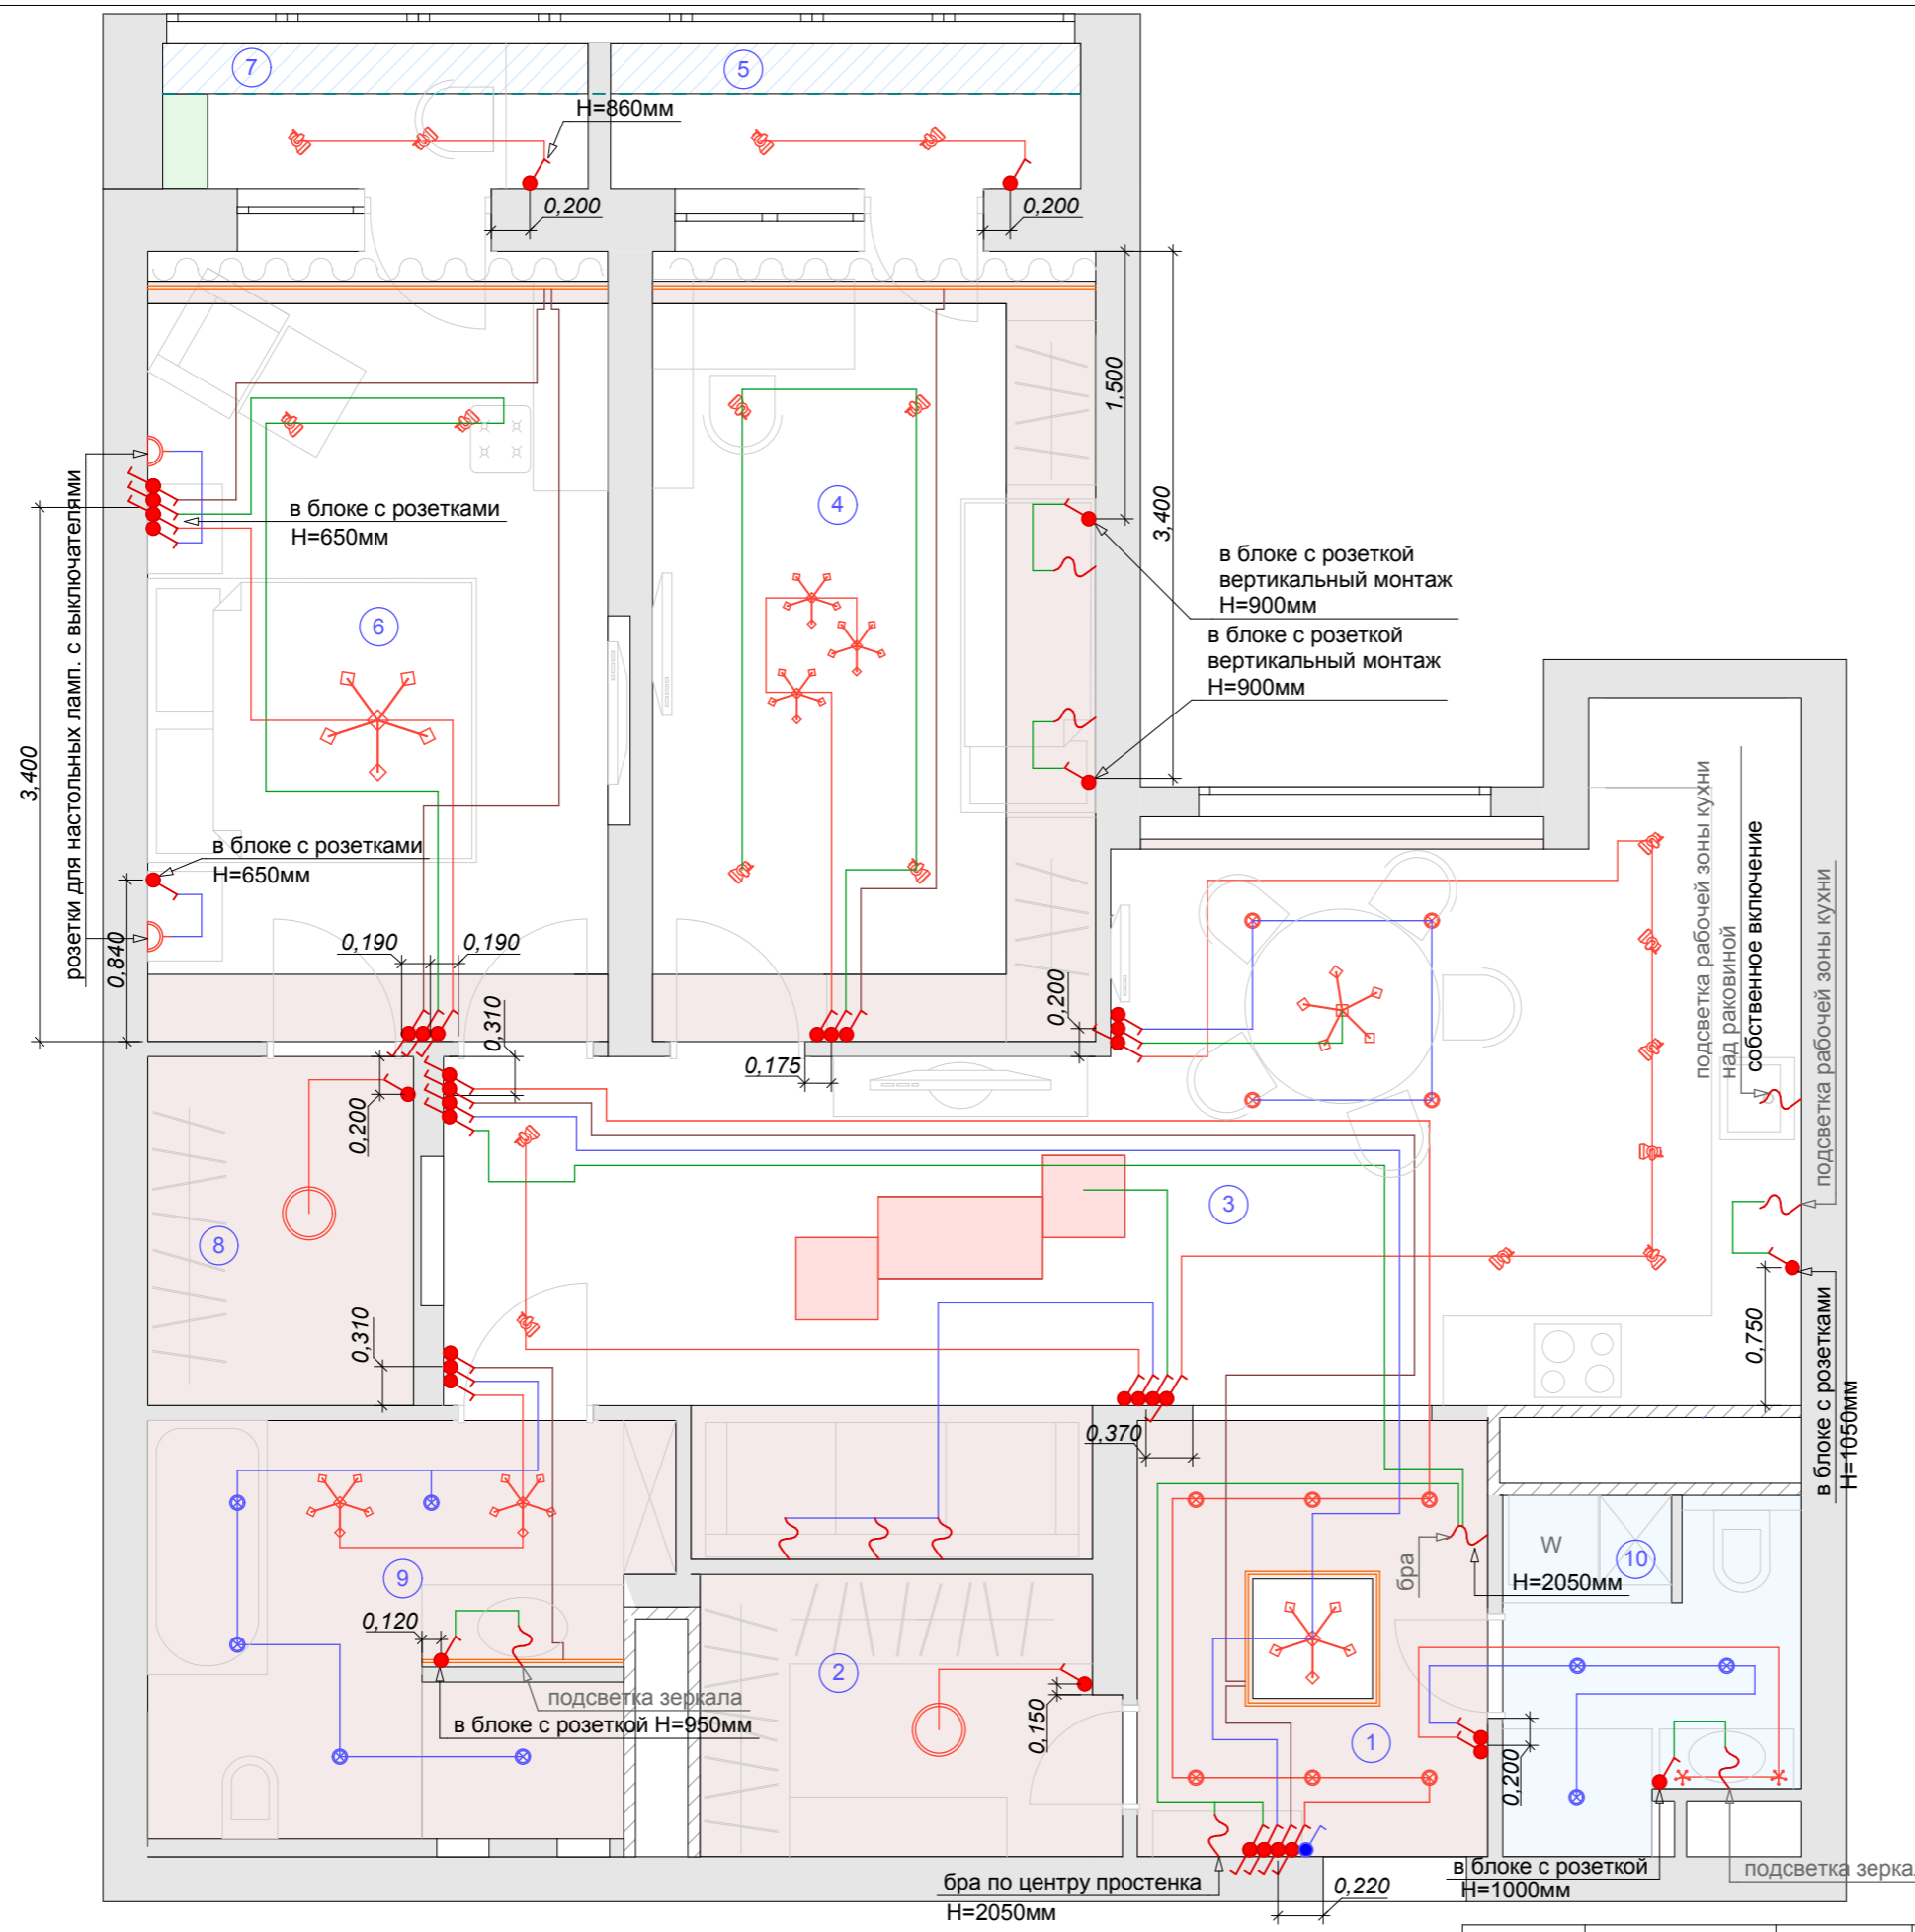

ЭКСПЛИКАЦИЯ ПОМЕЩЕНИЙ:

1	ПРИХОЖАЯ	6,8м <sup>2</sup>
2	ГАРДЕРОБНАЯ-1	4,9м <sup>2</sup>
3	КУХНЯ-ГОСТИНАЯ	33,5м <sup>2</sup>
4	ДЕТСКАЯ	16,5м <sup>2</sup>
5	ЛОДЖИЯ-1	3,0м <sup>2</sup>
6	СПАЛЬНЯ	16,5м <sup>2</sup>
7	ЛОДЖИЯ-2	2,8м <sup>2</sup>
8	ГАРДЕРОБНАЯ-2	4,7м <sup>2</sup>
9	ВАННАЯ КОМНАТА	9,0м <sup>2</sup>
10	ГОСТЕВОЙ САУЗЕЛ	4,4м <sup>2</sup>
Итого: общая площадь квартиры		101,8м <sup>2</sup>

УСЛОВНЫЕ ОБОЗНАЧЕНИЯ:


	Потолочный светильник люстра
	Потолочный накладнойповоротный светильник
	Потолочный встроенный поворотный светильник спот
	Потолочный встроенный светильник спот, IP44
	Накладной светильник, люстра
	Электрический вывод
	Скрытая подсветка LED лента
	Выключатель
	Проходной выключатель
	Выключатель общего света

ПРИМЕЧАНИЕ:

- По умолчанию все выключатели устанавливаются на уровне 900мм от уровня чистого пола, кроме указанных отдельно на плане и развертках
- Точные высоты и привязки см. на развертках!

		Дата	Москва, ул.Профсоюзная, дом 64, кор.2, кв 96.			
		Подпись				
Заказчик	Таравко М.		ПРИВЯЗКА ВЫКЛЮЧАТЕЛЕЙ ГРУППЫ ВКЛЮЧЕНИЯ	Стадия	Лист	Листов
Дизайнер	Усанова К.			ДП	9	26

Дизайнер Усанова Ксения. Тел.: +7-926-204-1382. email: luxdezen@gmail.com

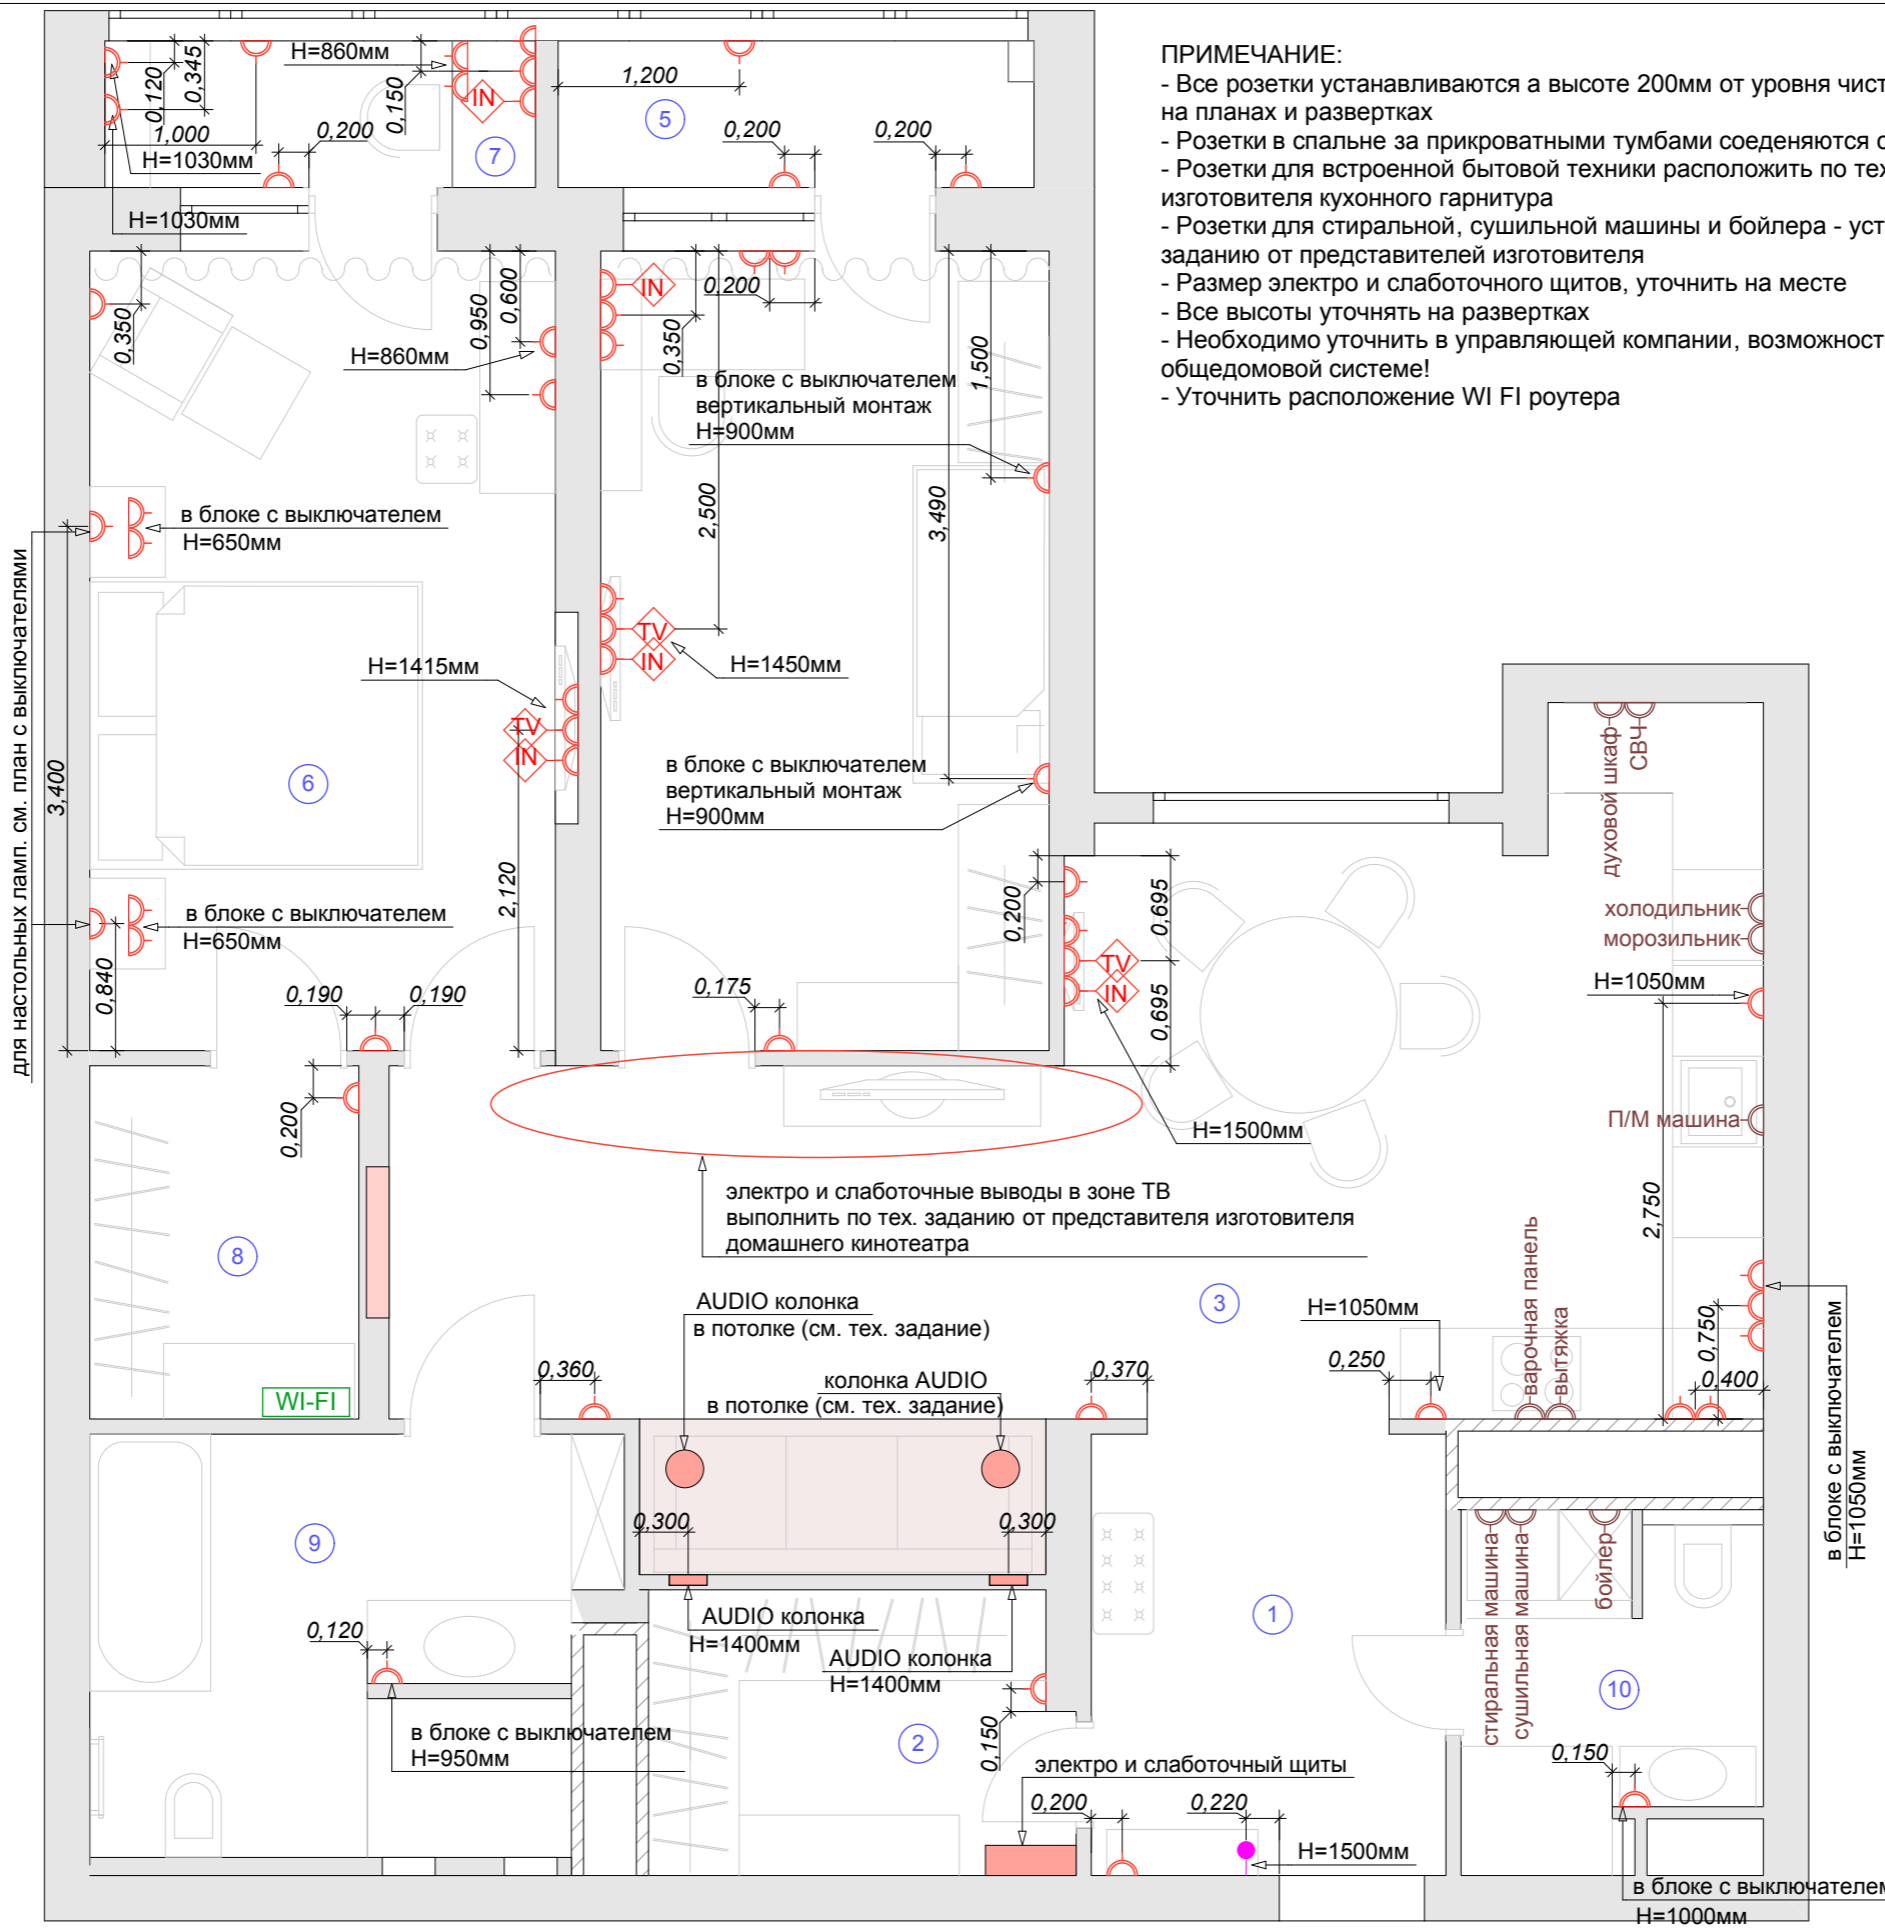

**ПРИМЕЧАНИЕ:**

- Все розетки устанавливаются а высоте 200мм от уровня чистого пола, если не указано отдельно на планах и развертках
- Розетки в спальне за прикроватными тумбами соединяются с выключателями!
- Розетки для встроенной бытовой техники расположить по техническому заданию от представителя изготовителя кухонного гарнитура
- Розетки для стиральной, сушильной машины и бойлера - установить согласно техническому заданию от представителей изготовителя
- Размер электро и слаботочного щитов, уточнить на месте
- Все высоты уточнять на развертках
- Необходимо уточнить в управляющей компании, возможность подключения видеодомофона к общедомовой системе!
- Уточнить расположение WI FI роутера

**УСЛОВНЫЕ ОБОЗНАЧЕНИЯ:**


	Электрическая розетка
	Вывод под телевизионную розетку
	Вывод под интернет
	Роутер
	AUDIO колонка
	Видеодомофон

**ЭКСПЛИКАЦИЯ ПОМЕЩЕНИЙ:**

1	ПРИХОЖАЯ	7,2м <sup>2</sup>
2	ГАРДЕРОБНАЯ-1	5,2м <sup>2</sup>
3	КУХНЯ-ГОСТИНАЯ	32,5м <sup>2</sup>
4	ДЕТСКАЯ	15,7м <sup>2</sup>
5	ЛОДЖИЯ-1	3,0м <sup>2</sup>
6	СПАЛЬНЯ	16,5м <sup>2</sup>
7	ЛОДЖИЯ-2	2,7м <sup>2</sup>
8	ГАРДЕРОБНАЯ-2	4,2м <sup>2</sup>
9	ВАННАЯ КОМНАТА	9,2м <sup>2</sup>
10	ГОСТЕВОЙ САМУЗЕЛ	4,4м <sup>2</sup>
Итого:		
общая площадь квартиры		100,6м <sup>2</sup>

		Дата	Москва, ул.Профсоюзная, дом 64, кор.2, кв 9б.			
		Подпись				
Заказчик	Таравко М.		ПЛАН РАЗМЕЩЕНИЯ РОЗЕТОК	Стадия	Лист	Листов
Дизайнер	Усанова К.			ДП	10	26

Дизайнер Усанова Ксения. Тел.: +7-926-204-1382. email: luxdezen@gmail.com

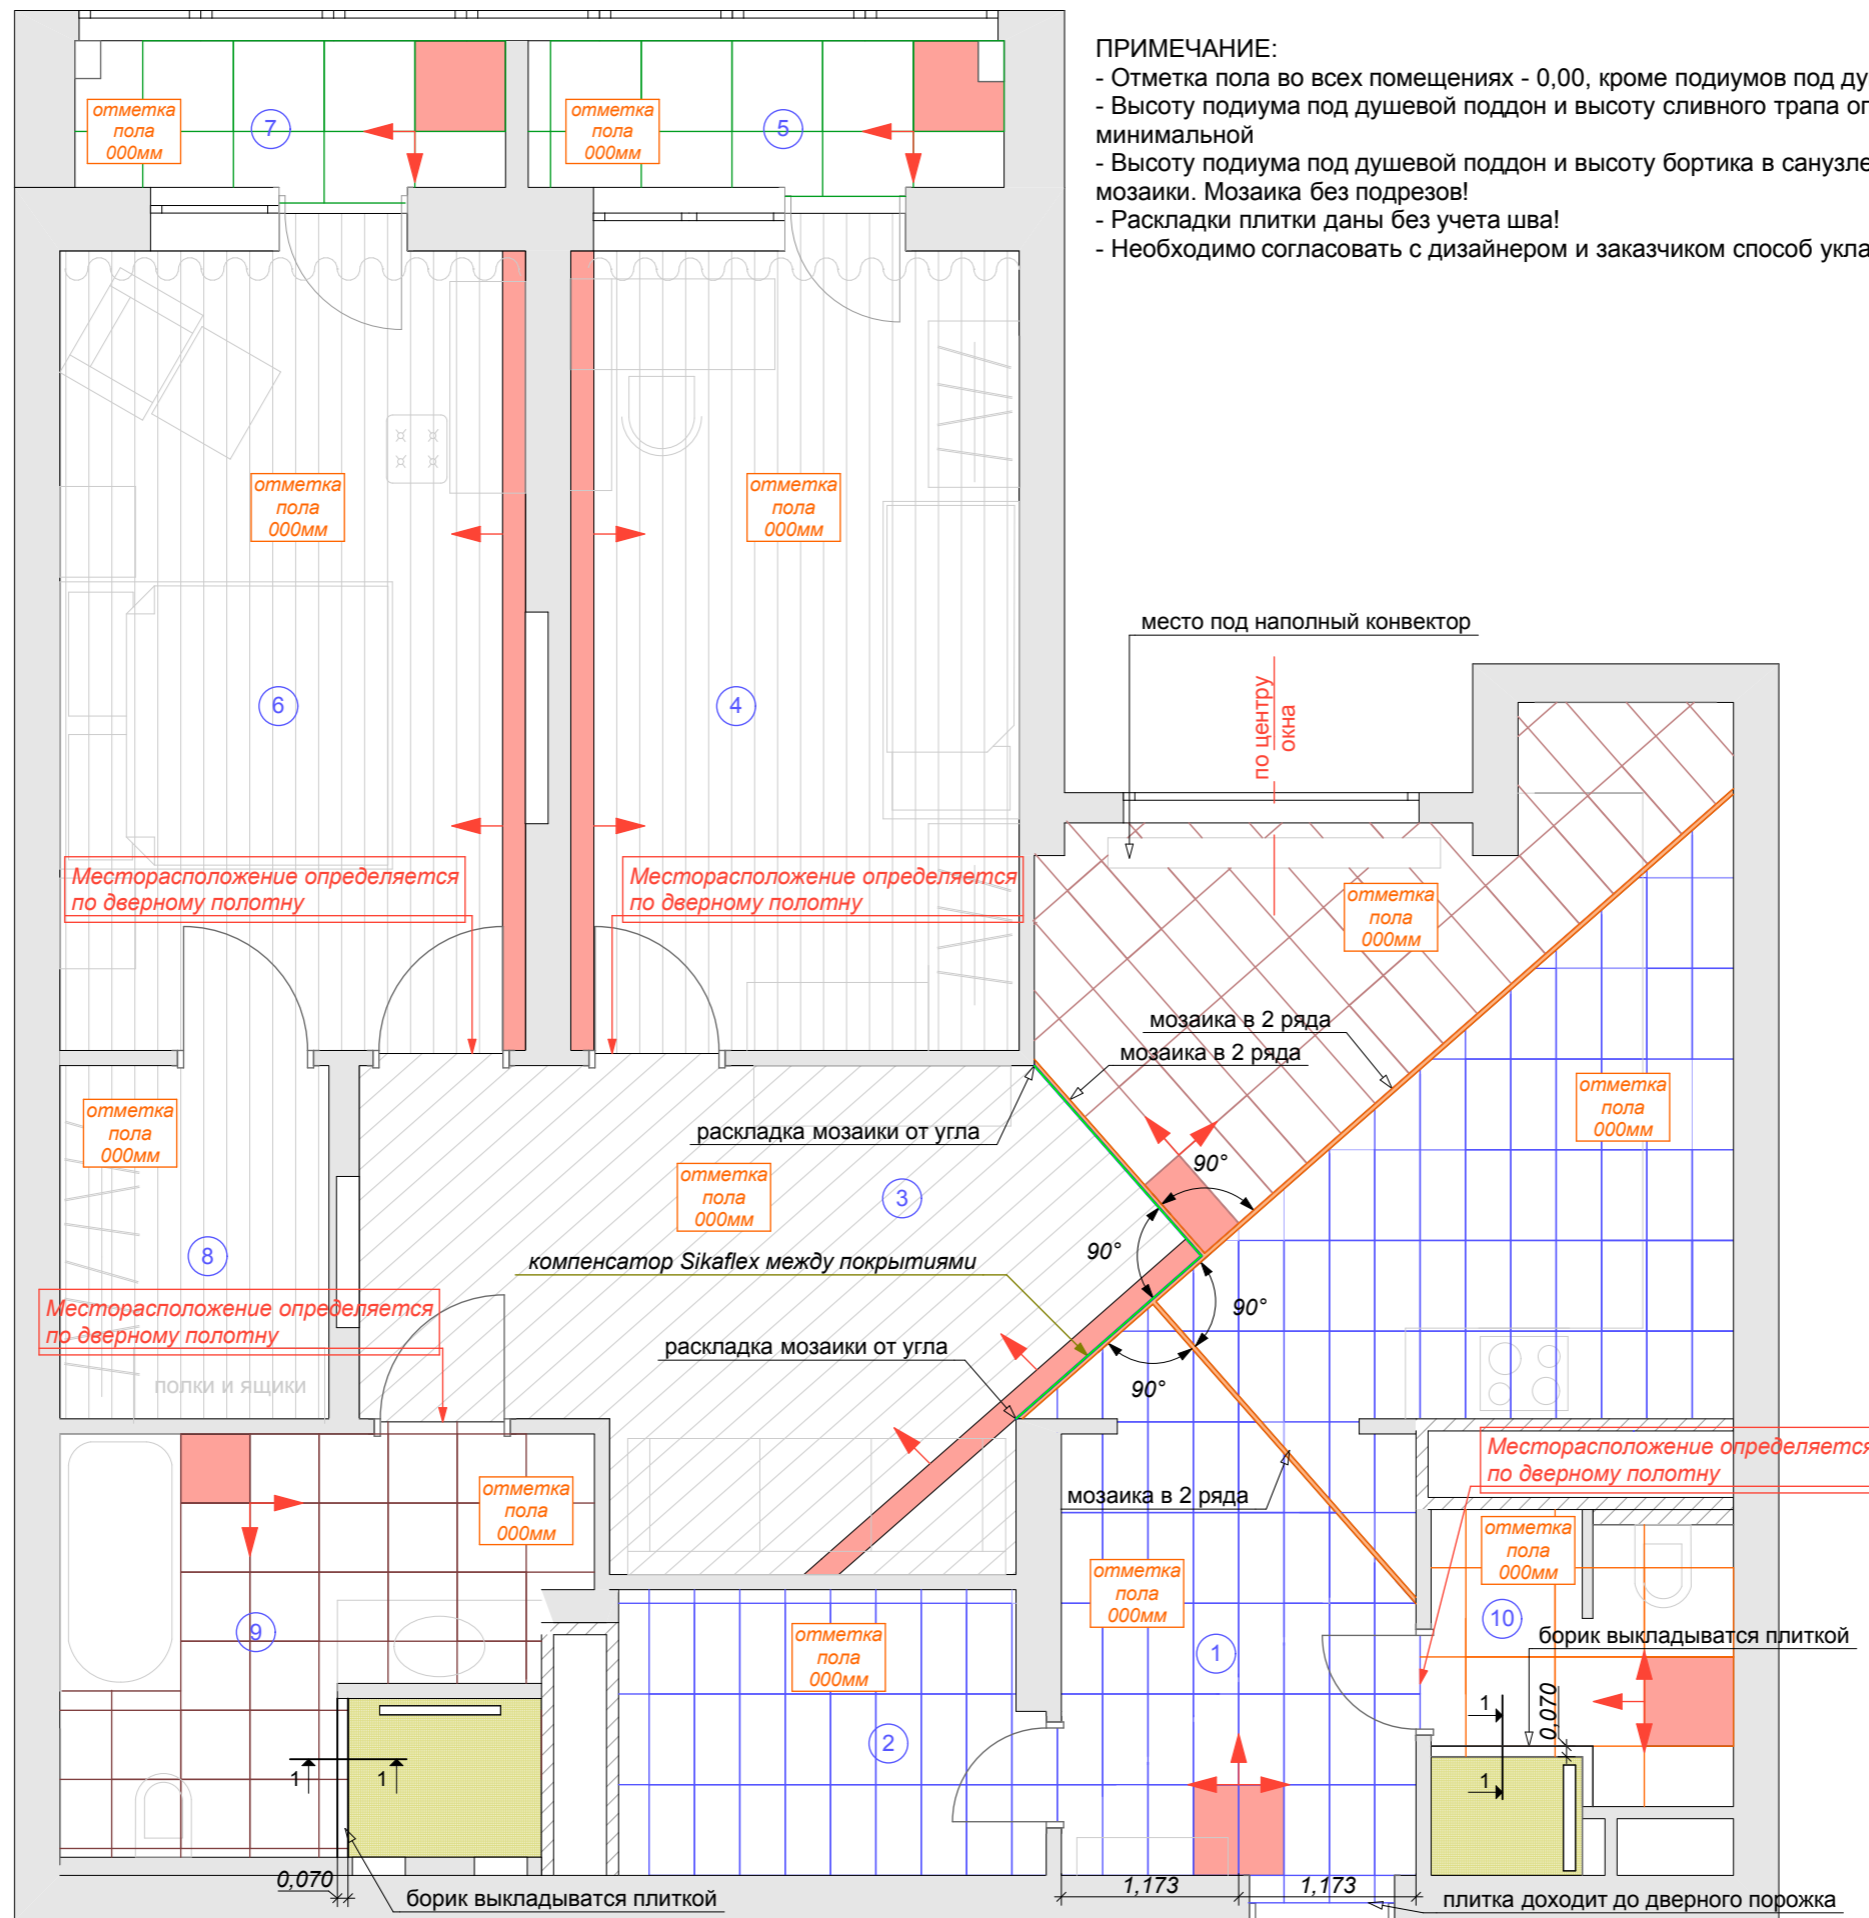

**ПРИМЕЧАНИЕ:**


- Отметка пола во всех помещениях - 0,00, кроме подиумов под душевые поддоны
- Высоту подиума под душевой поддон и высоту сливного трапа определить на месте! По возможности, сделать высоту минимальной
- Высоту подиума под душевой поддон и высоту бортика в санузле (помещение № 10) необходимо подогнать под целый чип мозаики. Мозаика без подрезов!
- Раскладки плитки даны без учета шва!
- Необходимо согласовать с дизайнером и заказчиком способ укладки паркетной/инженерной доски. Толщину доски уточнить!

**УСЛОВНЫЕ ОБОЗНАЧЕНИЯ**

	Blue lapp, 8634-4, 300x600мм	H=9мм
	Ivory lapp, 8634-3, 300x600мм	H=9мм
	Mosaico mix 405, 300x300мм	H=8мм
	Mosaico biege 27, 300x300мм	H=8мм
	Italon, travertin silver, 600x600мм	H=10мм
	Palliana, 600x600мм	H=10,5мм
	Onix, brown, 460x460мм	H=9мм
	Паркетная или инженерная доска	H=?мм
	Начало и направление раскладки	

**ЭКСПЛИКАЦИЯ ПОМЕЩЕНИЙ:**

1	ПРИХОЖАЯ	7,2м <sup>2</sup>
2	ГАРДЕРОБНАЯ-1	5,2м <sup>2</sup>
3	КУХНЯ-ГОСТИНАЯ	32,5м <sup>2</sup>
4	ДЕТСКАЯ	15,7м <sup>2</sup>
5	ЛОДЖИЯ-1	3,0м <sup>2</sup>
6	СПАЛЬНЯ	16,5м <sup>2</sup>
7	ЛОДЖИЯ-2	2,7м <sup>2</sup>
8	ГАРДЕРОБНАЯ-2	4,2м <sup>2</sup>
9	ВАННАЯ КОМНАТА	9,2м <sup>2</sup>
10	ГОСТЕВОЙ САУЗЕЛ	4,4м <sup>2</sup>
Итого:		
общая площадь квартиры		100,6м <sup>2</sup>

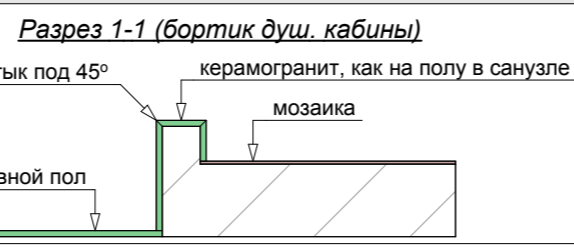


		Дата	
		Подпись	
Заказчик	Таравко М.		
Дизайнер	Усанова К.		



Москва, ул.Профсоюзная, дом 64, кор.2, кв 96.

ПЛАН ПОЛА С РАСКЛАДКОЙ НАПОЛЬНЫХ ПОКРЫТИЙ	Стадия	Лист	Листов
	ДП	11	26

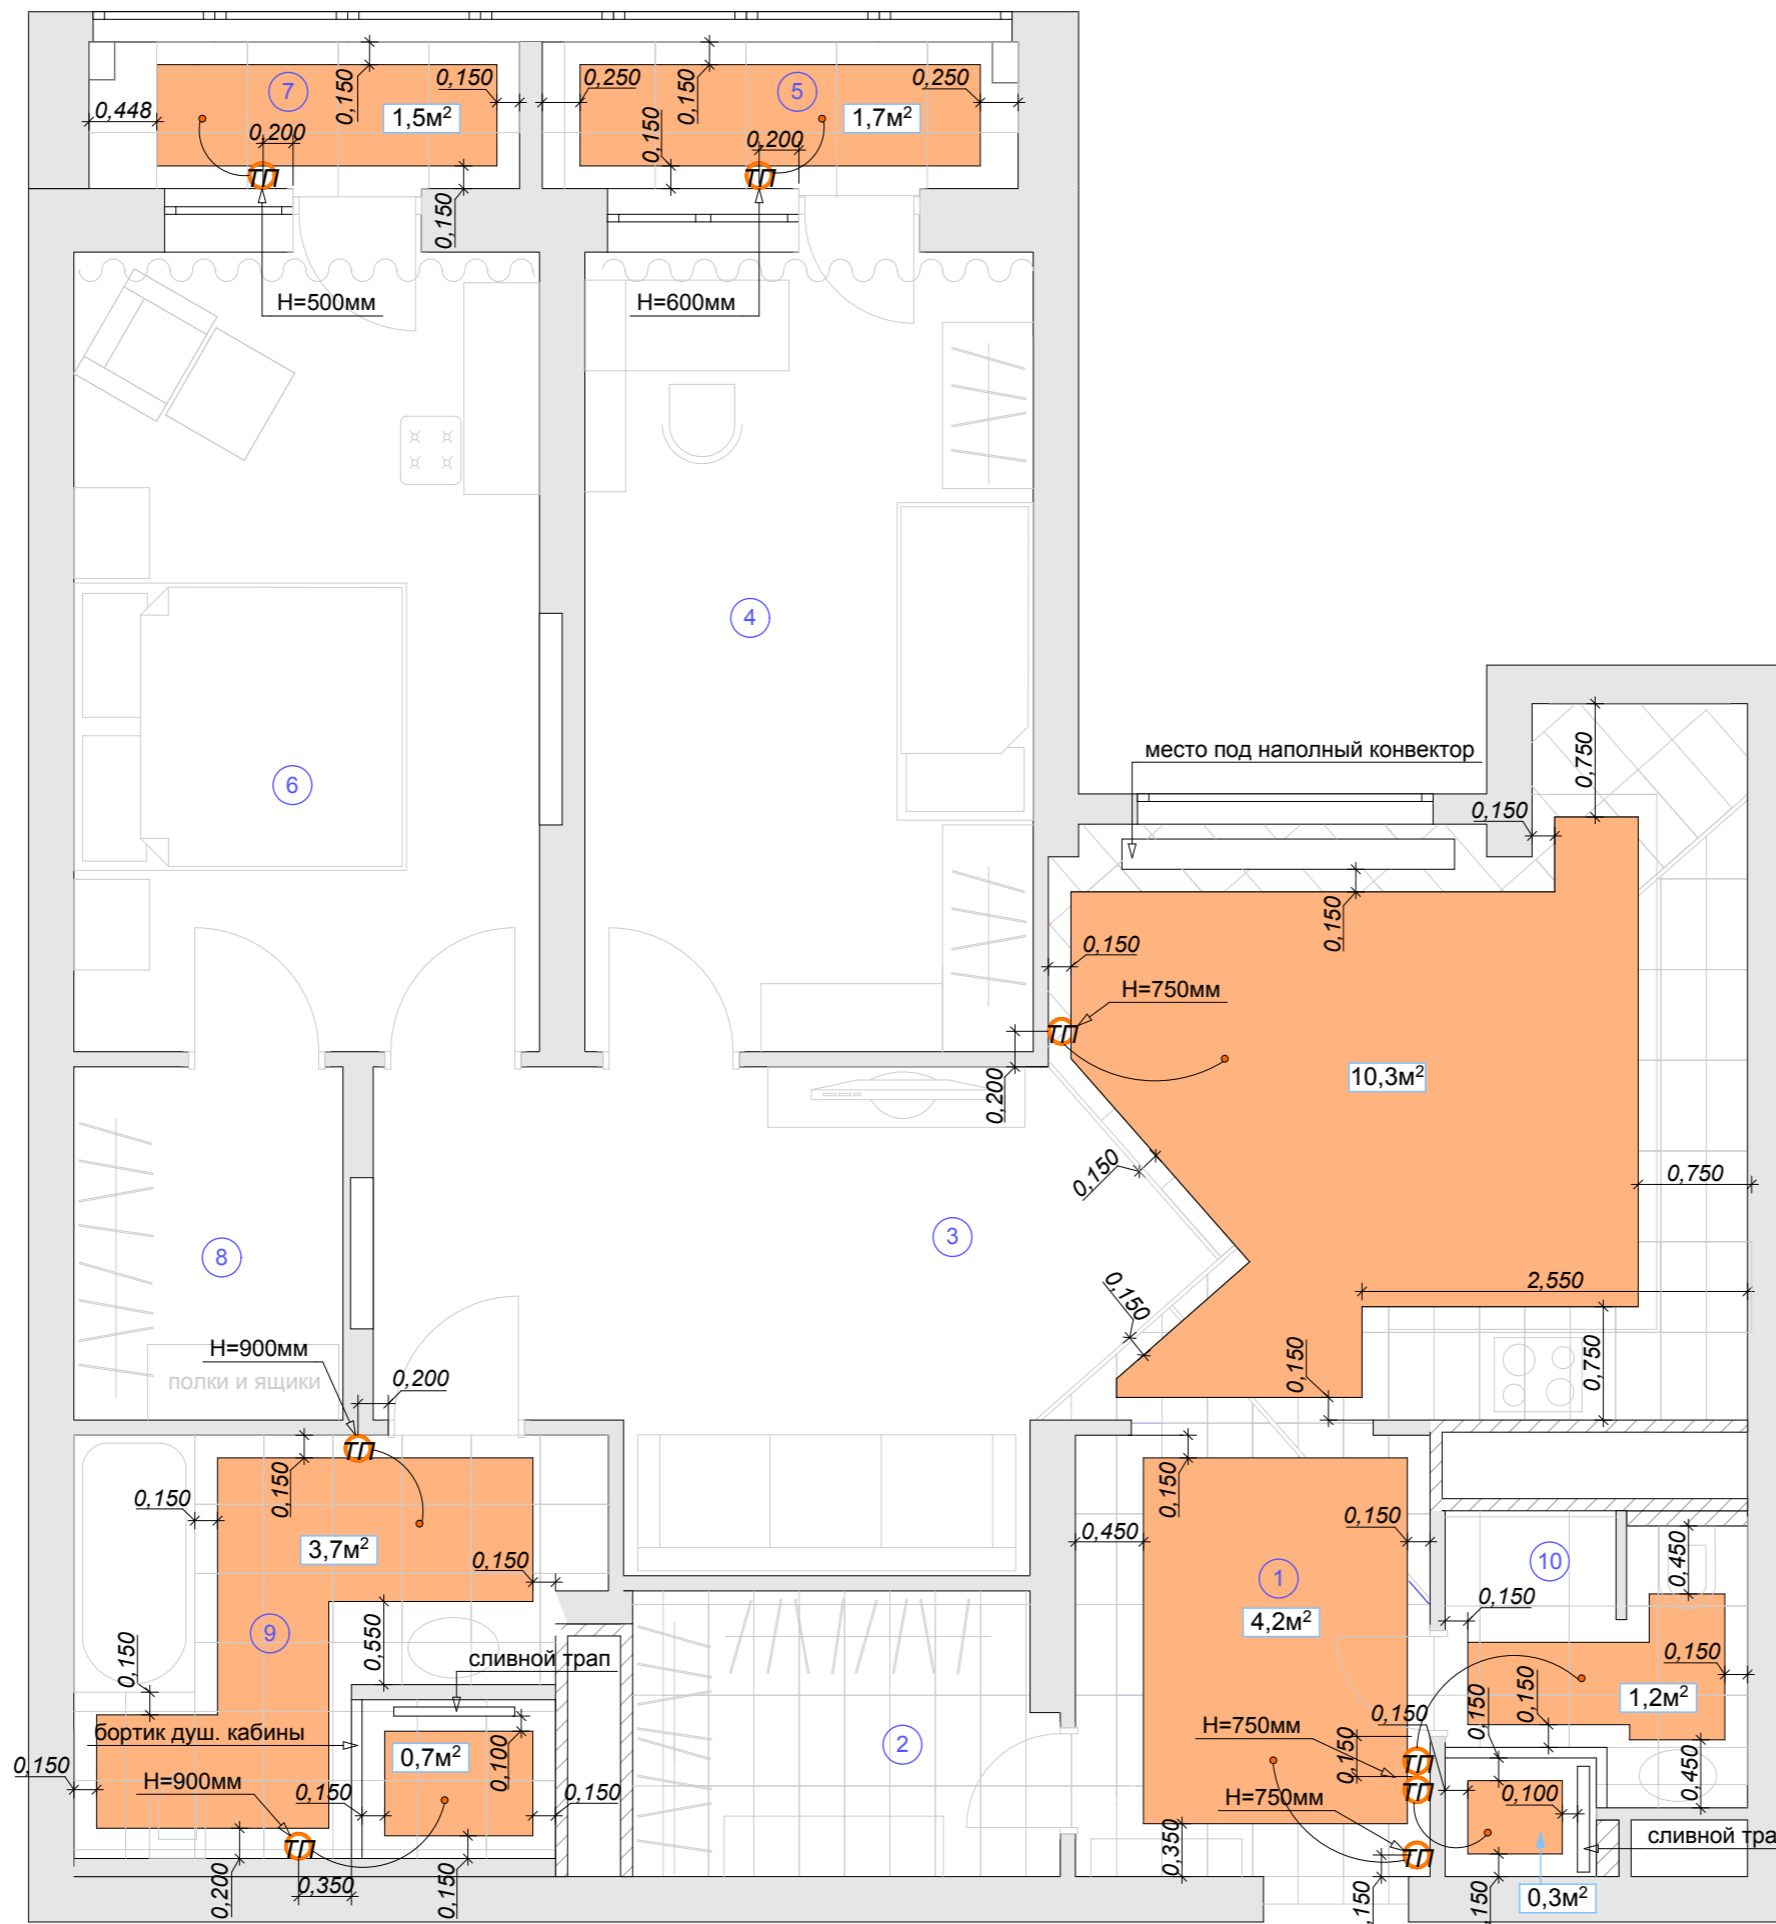Дизайнер Усанова Ксения. Тел.: +7-926-204-1382. email: luxdezen@gmail.com



УСЛОВНЫЕ ОБОЗНАЧЕНИЯ:

	Тёплый пол
	Выключатель тёплого пола

ПРИМЕЧАНИЕ:

Общее количество теплых электрических полов - 23,6м<sup>2</sup>  
 Кол-во материала указано без нормированного % запаса!

ЭКСПЛИКАЦИЯ ПОМЕЩЕНИЙ:


1	ПРИХОЖАЯ	6,8м <sup>2</sup>
2	ГАРДЕРОБНАЯ-1	4,9м <sup>2</sup>
3	КУХНЯ-ГОСТИНАЯ	33,5м <sup>2</sup>
4	ДЕТСКАЯ	16,5м <sup>2</sup>
5	ЛОДЖИЯ-1	3,0м <sup>2</sup>
6	СПАЛЬНЯ	16,5м <sup>2</sup>
7	ЛОДЖИЯ-2	2,8м <sup>2</sup>
8	ГАРДЕРОБНАЯ-2	4,7м <sup>2</sup>
9	ВАННАЯ КОМНАТА	9,0м <sup>2</sup>
10	ГОСТЕВОЙ САМУЗЕЛ	4,4м <sup>2</sup>
Итого:		
общая площадь квартиры		101,8м <sup>2</sup>

		Дата
		Подпись
Заказчик	Таравко М.	
Дизайнер	Усанова К.	

Москва, ул.Профсоюзная, дом 64, кор.2, кв 96.

ПЛАН РАСПОЛОЖЕНИЯ  
ТЕПЛЫХ ПОЛОВ

Стадия	Лист	Листов
ДП	12	26

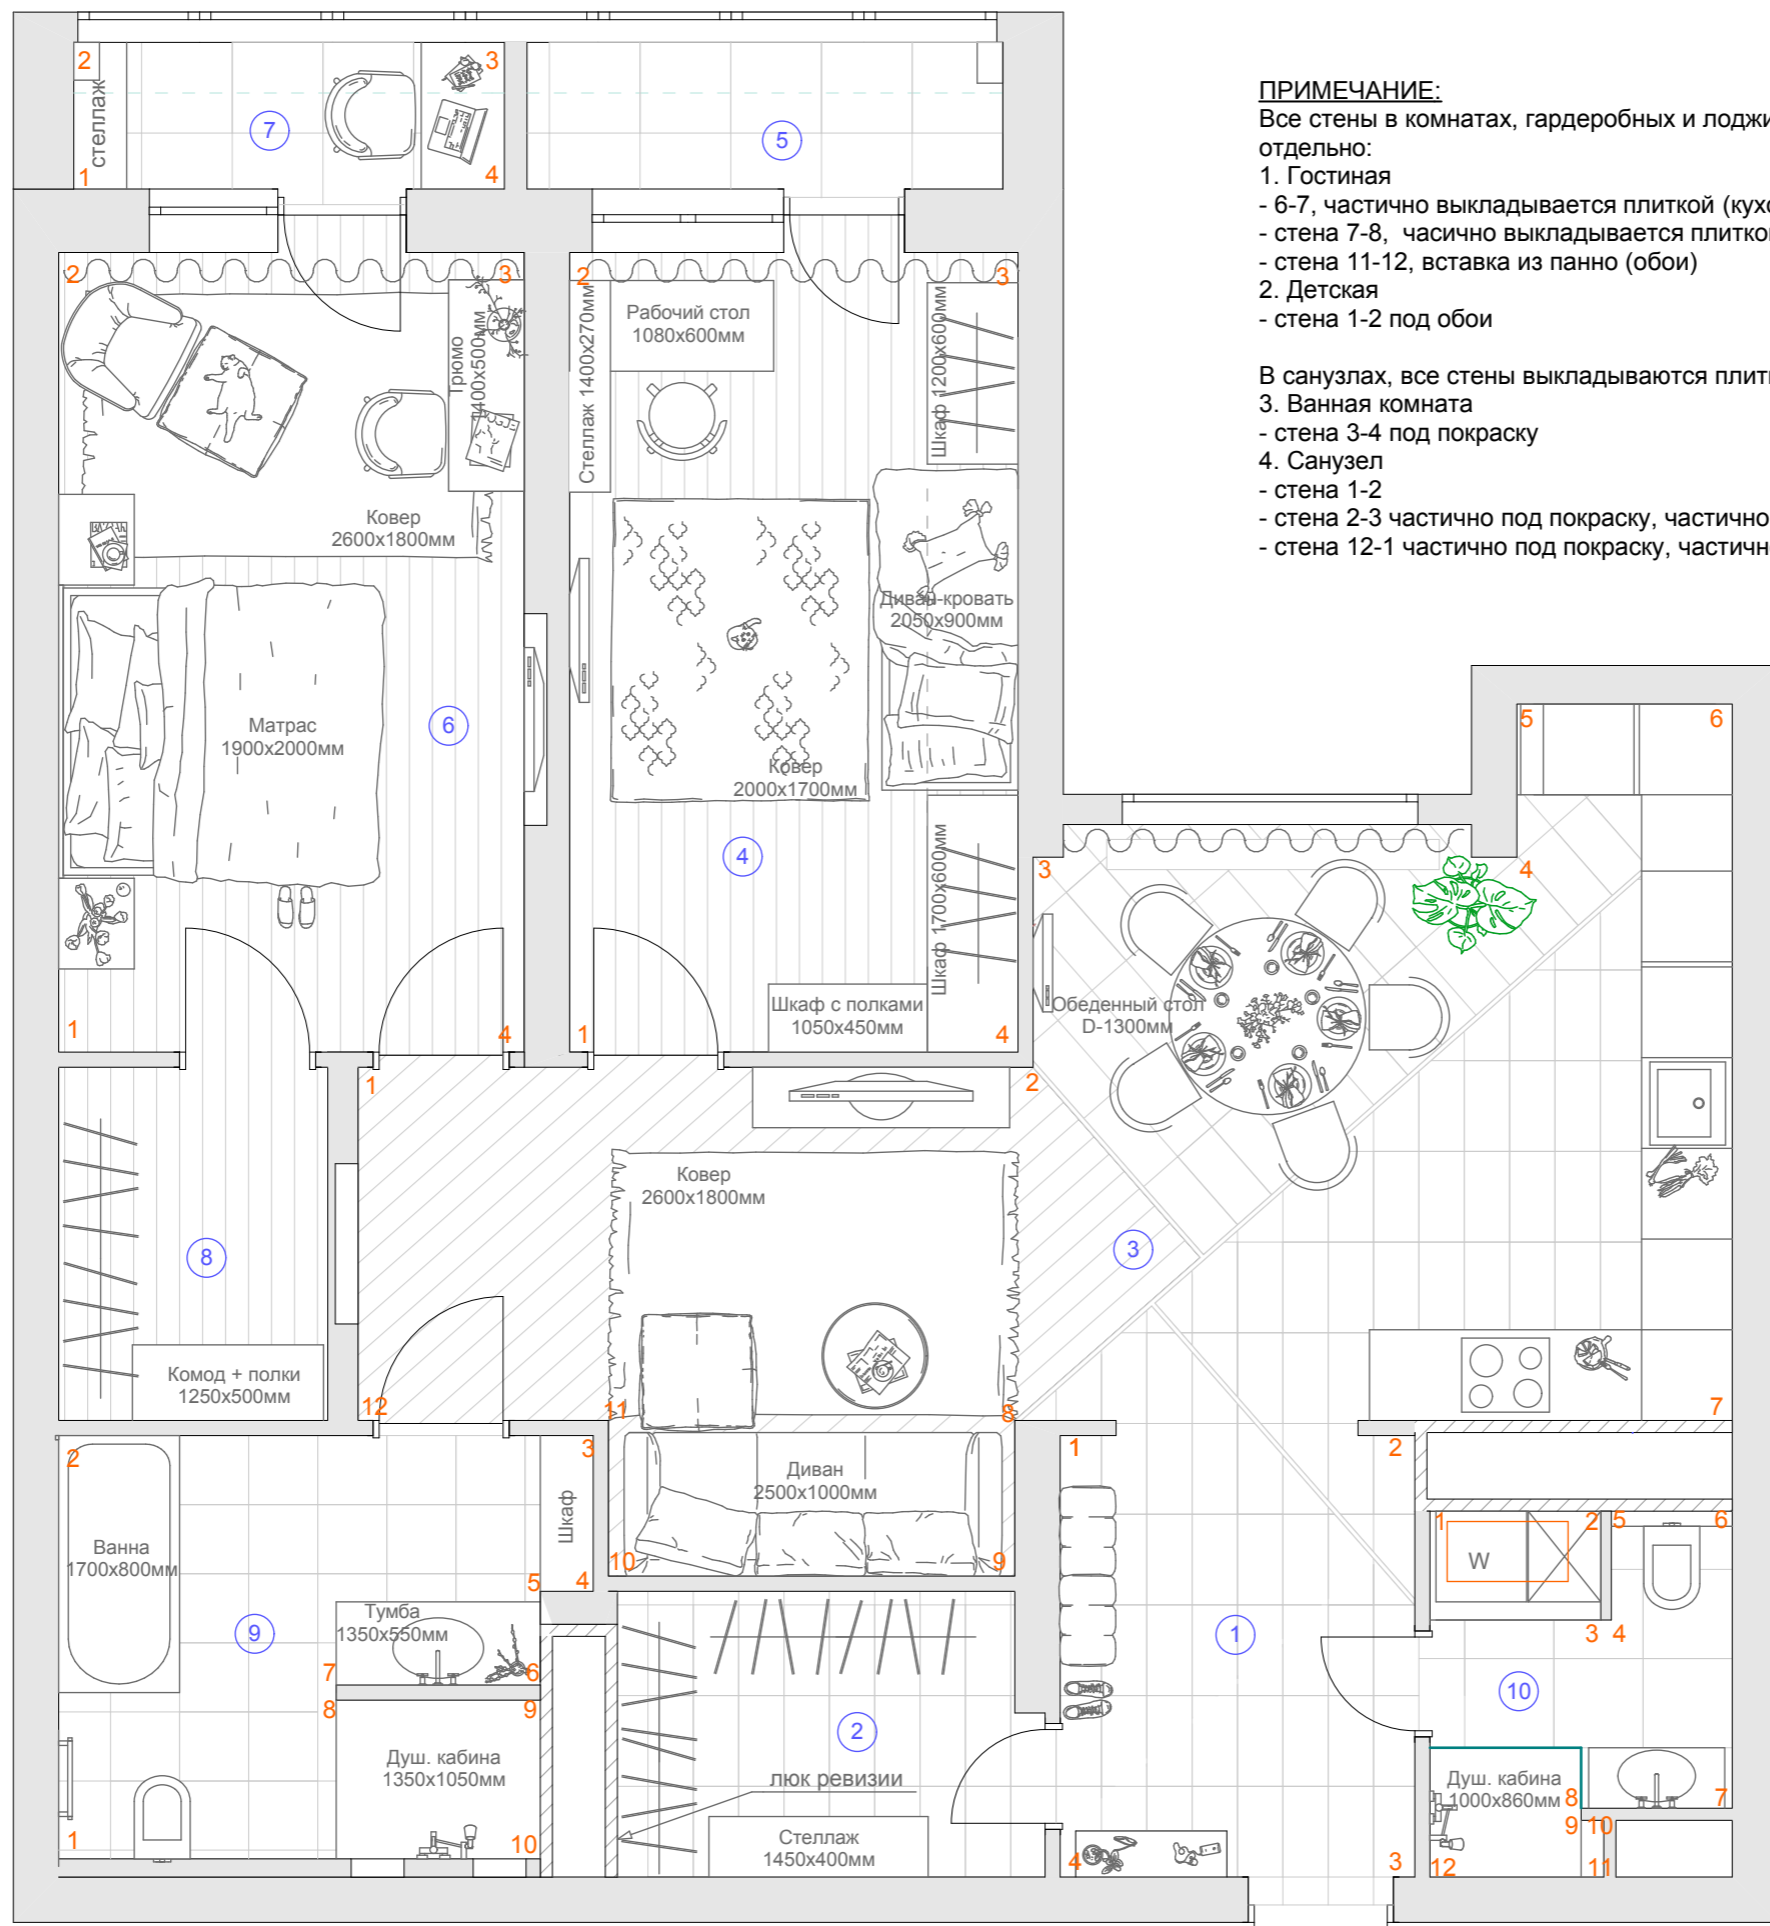

**ПРИМЕЧАНИЕ:**

Все стены в комнатах, гардеробных и лоджиях - готовятся под покраску, кроме стен указанных отдельно:

1. Гостиная
  - 6-7, частично выкладывается плиткой (кухонный фартук)
  - стена 7-8, частично выкладывается плиткой (кухонный фартук), вставки из панно (обои)
  - стена 11-12, вставка из панно (обои)
2. Детская
  - стена 1-2 под обои

В санузлах, все стены выкладываются плиткой/мозаикой, кроме стен указанных отдельно

3. Ванная комната
  - стена 3-4 под покраску
4. Санузел
  - стена 1-2
  - стена 2-3 частично под покраску, частично выкладывается плиткой
  - стена 12-1 частично под покраску, частично выкладывается плиткой


**ЭКСПЛИКАЦИЯ ПОМЕЩЕНИЙ:**

1	ПРИХОЖАЯ	7,2м <sup>2</sup>
2	ГАРДЕРОБНАЯ-1	5,2м <sup>2</sup>
3	КУХНЯ-ГОСТИНАЯ	32,5м <sup>2</sup>
4	ДЕТСКАЯ	15,7м <sup>2</sup>
5	ЛОДЖИЯ-1	3,0м <sup>2</sup>
6	СПАЛЬНЯ	16,5м <sup>2</sup>
7	ЛОДЖИЯ-2	2,7м <sup>2</sup>
8	ГАРДЕРОБНАЯ-2	4,2м <sup>2</sup>
9	ВАННАЯ КОМНАТА	9,2м <sup>2</sup>
10	ГОСТЕВОЙ САУЗЕЛ	4,4м <sup>2</sup>
Итого:		
общая площадь квартиры		100,6м <sup>2</sup>

		Дата	Москва, ул.Профсоюзная, дом 64, кор.2, кв 96.			
		Подпись				
Заказчик	Таравко М.		ОБОЗНАЧЕНИЕ ДЛЯ РАЗВЕРТОК ОТДЕЛКА СТЕН	Стадия	Лист	Листов
Дизайнер	Усанова К.			ДП	13	26

**ПРИМЕЧАНИЕ:**



- Все привязки и высоты смотри на развертках
- Для уточнения все привязок необходимы технические карты от сантех. оборудования и бытовой техники!

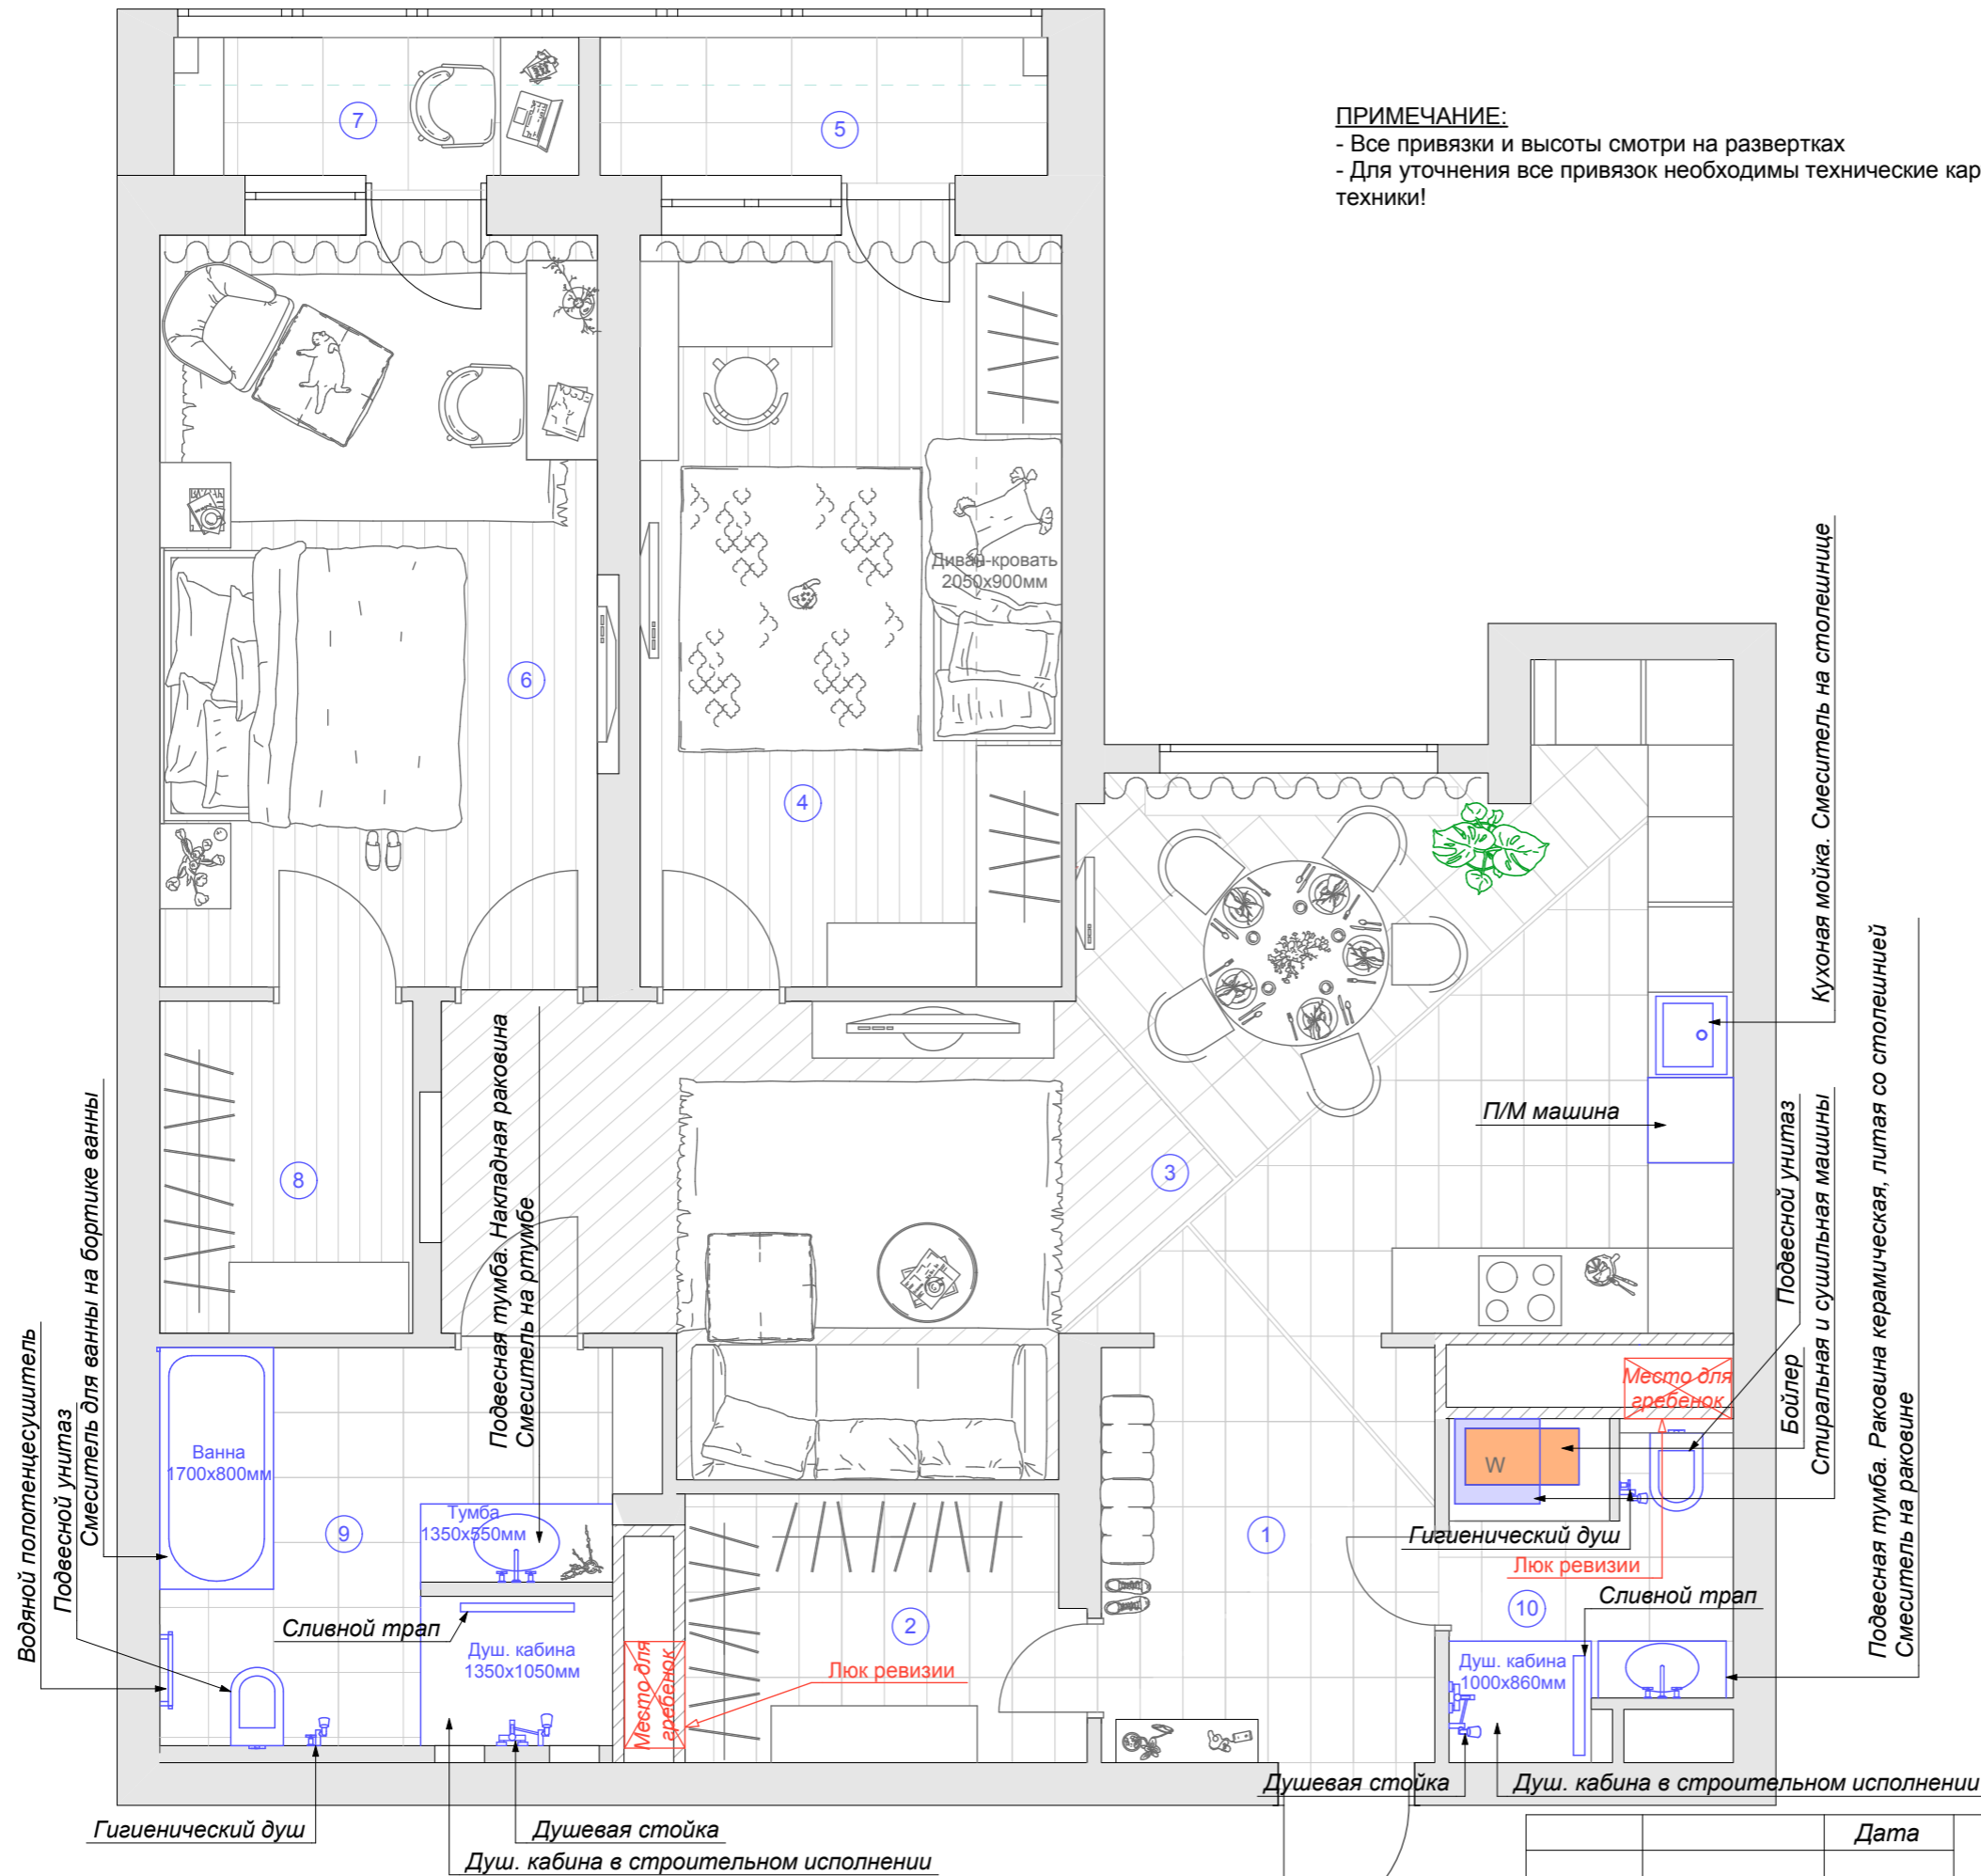



**ЭКСПЛИКАЦИЯ ПОМЕЩЕНИЙ:**

1	ПРИХОЖАЯ	7,2м <sup>2</sup>
2	ГАРДЕРОБНАЯ-1	5,2м <sup>2</sup>
3	КУХНЯ-ГОСТИНАЯ	32,5м <sup>2</sup>
4	ДЕТСКАЯ	15,7м <sup>2</sup>
5	ЛОДЖИЯ-1	3,0м <sup>2</sup>
6	СПАЛЬНЯ	16,5м <sup>2</sup>
7	ЛОДЖИЯ-2	2,7м <sup>2</sup>
8	ГАРДЕРОБНАЯ-2	4,2м <sup>2</sup>
9	ВАННАЯ КОМНАТА	9,2м <sup>2</sup>
10	ГОСТЕВОЙ САУЗУЗЕЛ	4,4м <sup>2</sup>
Итого: общая площадь квартиры		100,6м <sup>2</sup>

		Дата	Москва, ул.Профсоюзная, дом 64, кор.2, кв 96.			
		Подпись				
Заказчик	Таравко М.		ПЛАН РАСПОЛОЖЕНИЯ САН ТЕХ ОБОРУДОВАНИЯ	Стадия	Лист	Листов
Дизайнер	Усанова К.			ДП	14	26

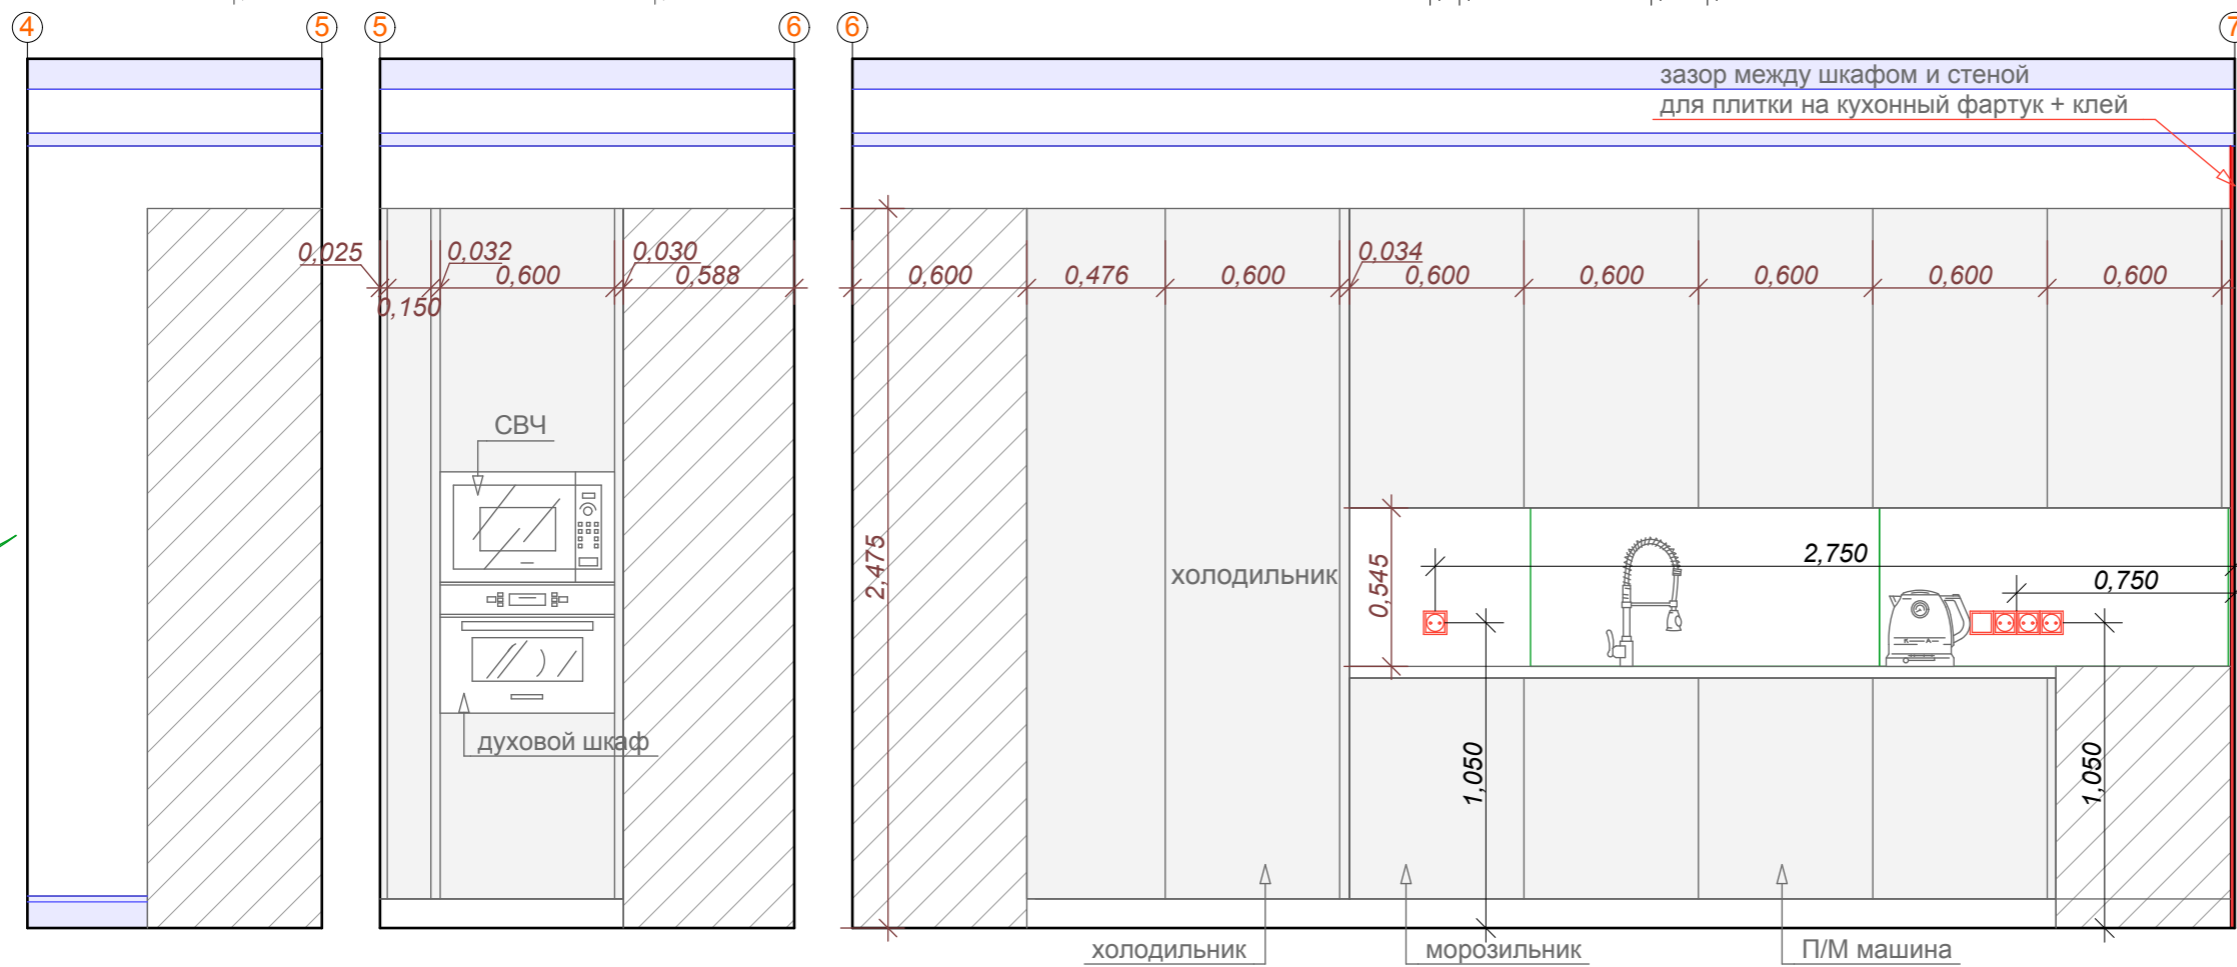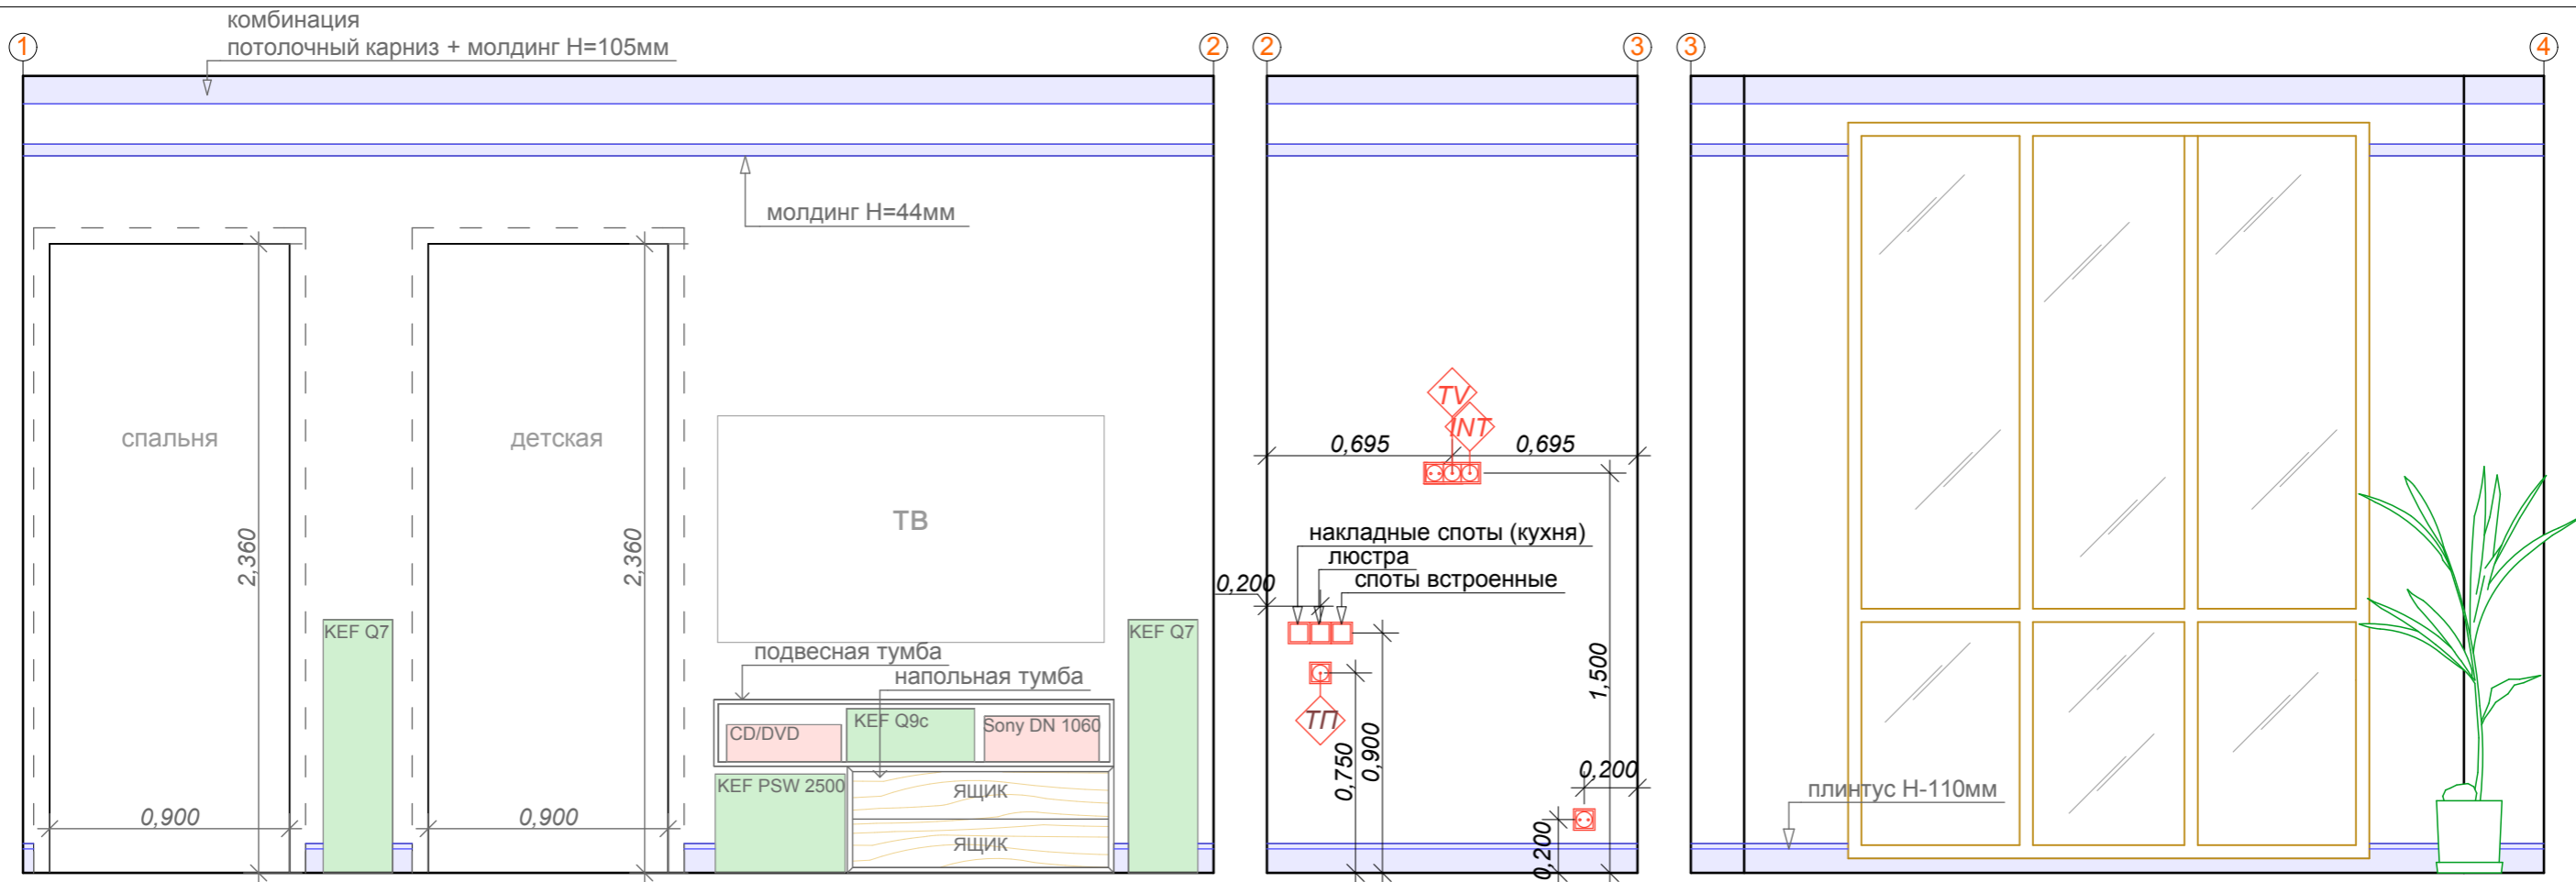

		Дата	Москва, ул.Профсоюзная, дом 64, кор.2, кв 96.			
		Подпись				
Заказчик	Таравко М.		РАЗВЕРТКА КУХНИ-ГОСТИНОЙ 1	Стадия	Лист	Листов
Дизайнер	Усанова К.			ДП	15	26

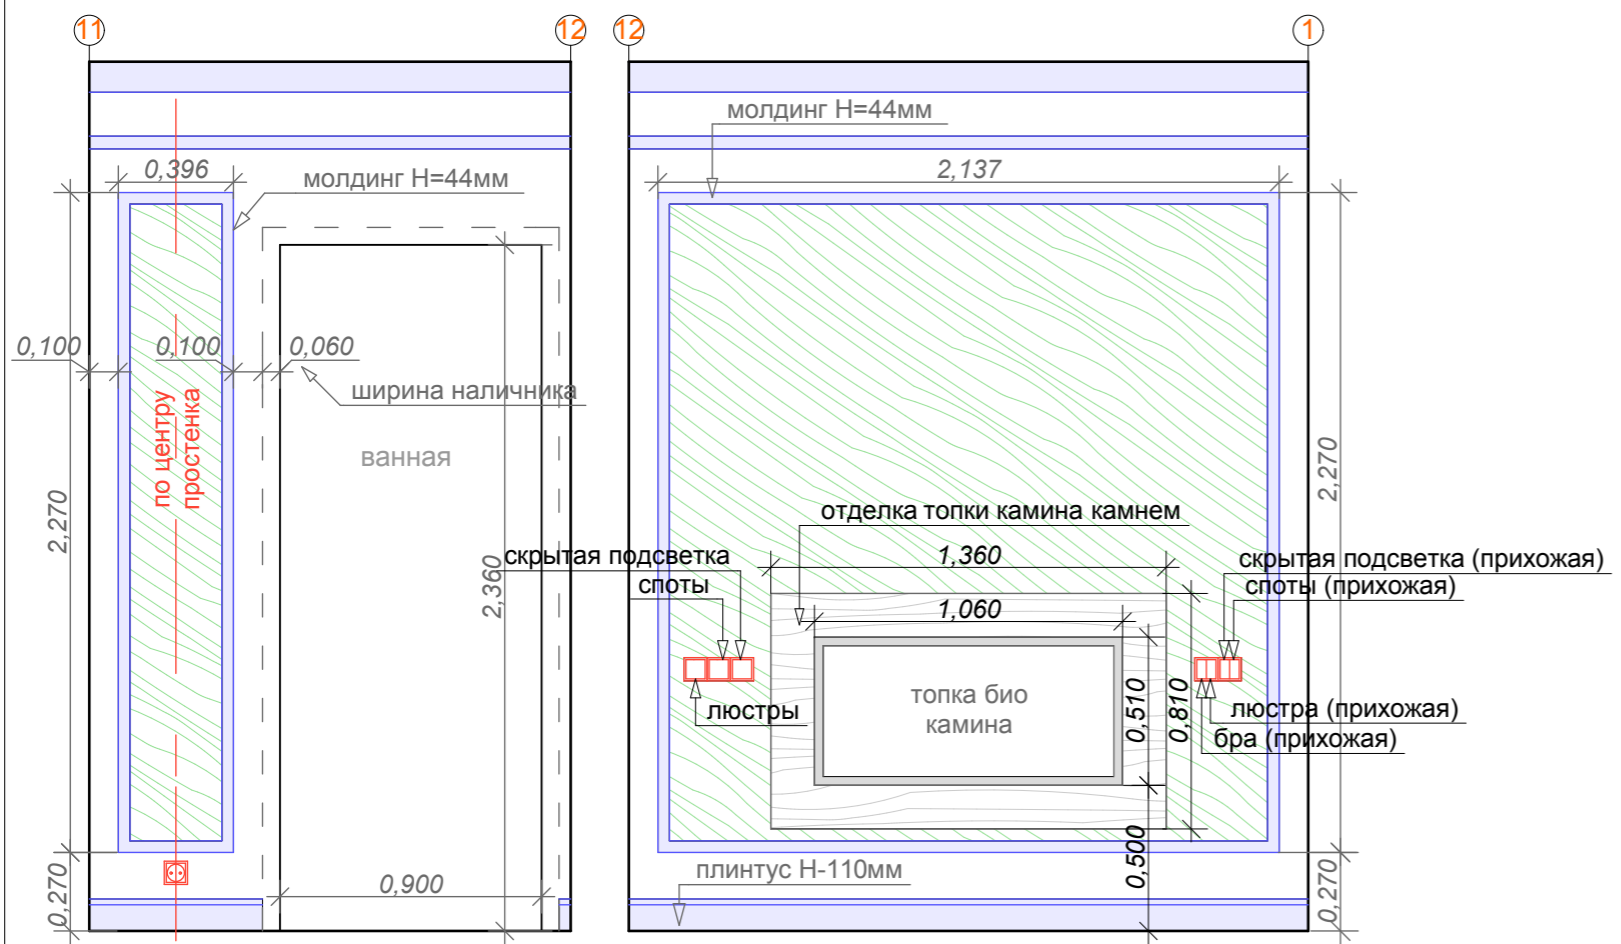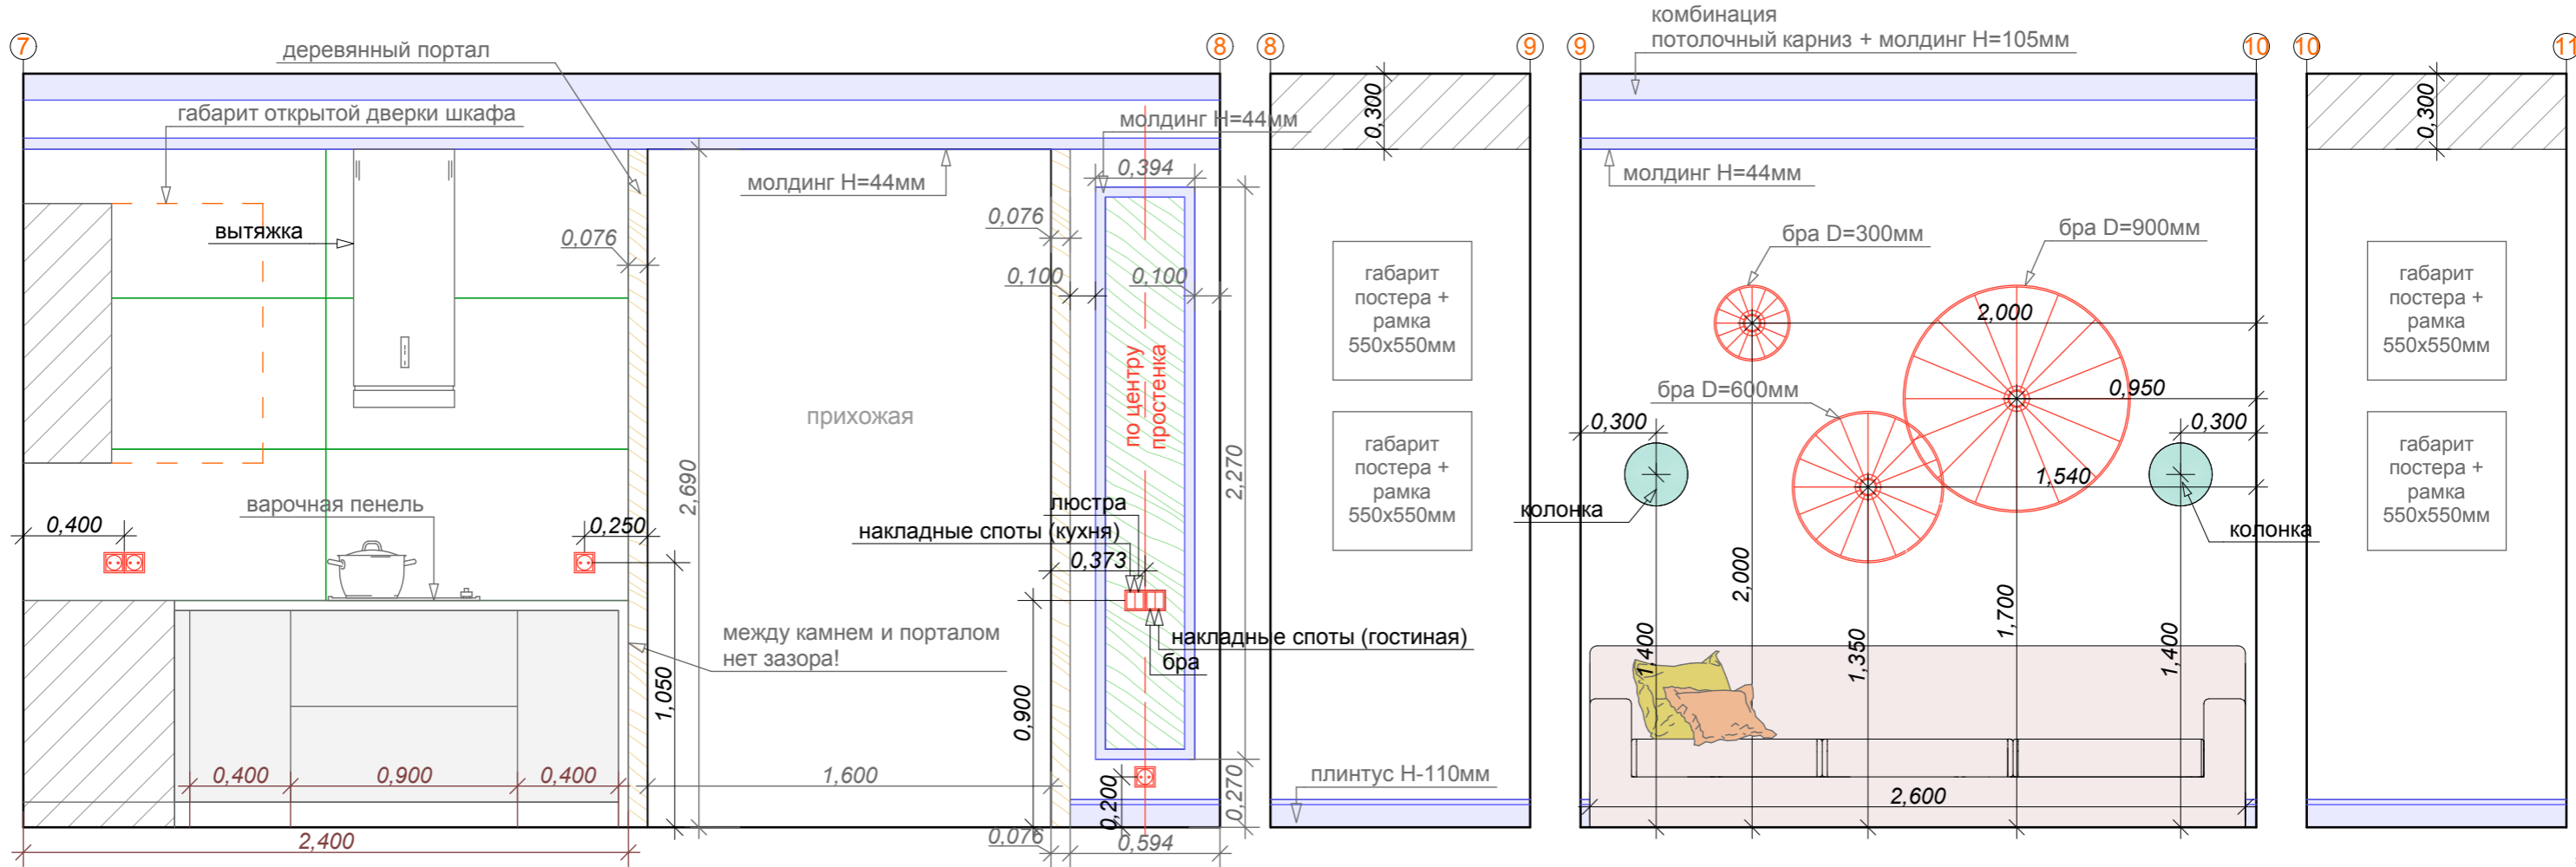

**ПРИМЕЧАНИЕ:**

- Необходимо техническое задание с утвержденными заказчиком размерами кухонной мебели от представителя изготовителя кухонной мебели
- Необходимо техническое задание с расположением розеток и электро выводов для встроенной бытовой техники от представителя изготовителя кухонной мебели (смотри чертеж от представителя изготовителя)
- Необходимо учесть толщину плитки на кухонном фартуке + плиточный клей на стене 6-7 при проектировании размеров кухонной мебели
- Кухонный фартук на стене 7-8 выложить до монтажа верхних кухонных ящиков
- Необходимо выбрать и утвердить модель био камина! согласовать с дизайнером
- На стенах 7-8, 11-12, 12-13 вставки из обоев
- Необходимы чистовые размеры стен для корректировки размещения молдингов
- Все остальные стены, под покраску. Необходимы выкрасы! Площадь 45,6м<sup>2</sup> без учета запаса!

**ПРИМЕЧАНИЕ:**

- Необходимо уточнить у прораба или плиточника толщину клея на кухонном фартуке, что бы рассчитать общую толщину плитка + клей.
- Необходимо рассчитать длину кухни с учетом толщины плитки и клея на кухонном фартуке

**ПРИМЕЧАНИЕ:**

- Расположение электрического и слаботочного оборудования на стене 1-2, смотри в техническом задании от представителя изготовителя домашнего кинотеатра



**УСЛОВНЫЕ ОБОЗНАЧЕНИЯ**

	Керамогранит Palliana, 1200x600мм Н=10,5мм
	Обои

		Дата	Москва, ул.Профсоюзная, дом 64, кор.2, кв 96.			
		Подпись				
Заказчик	Таравко М.		РАЗВЕРТКА КУХНИ-ГОСТИНОЙ 2	Стадия	Лист	Листов
Дизайнер	Усанова К.			ДП	15	26

Дизайнер Усанова Ксения. Тел.: +7-926-204-1382. email: luxdezen@gmail.com



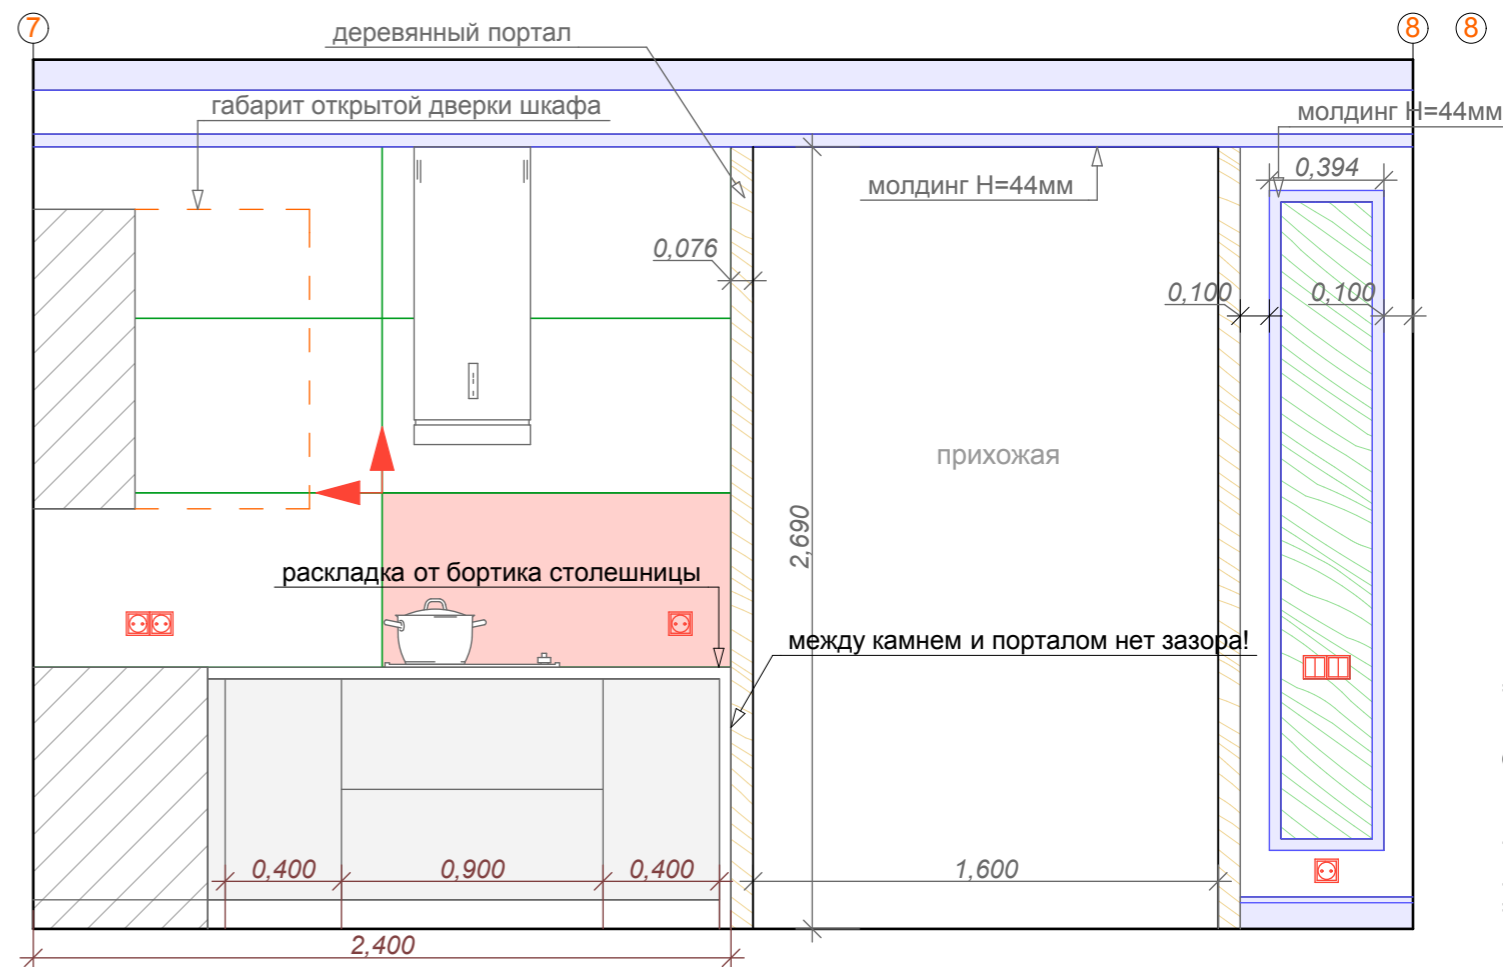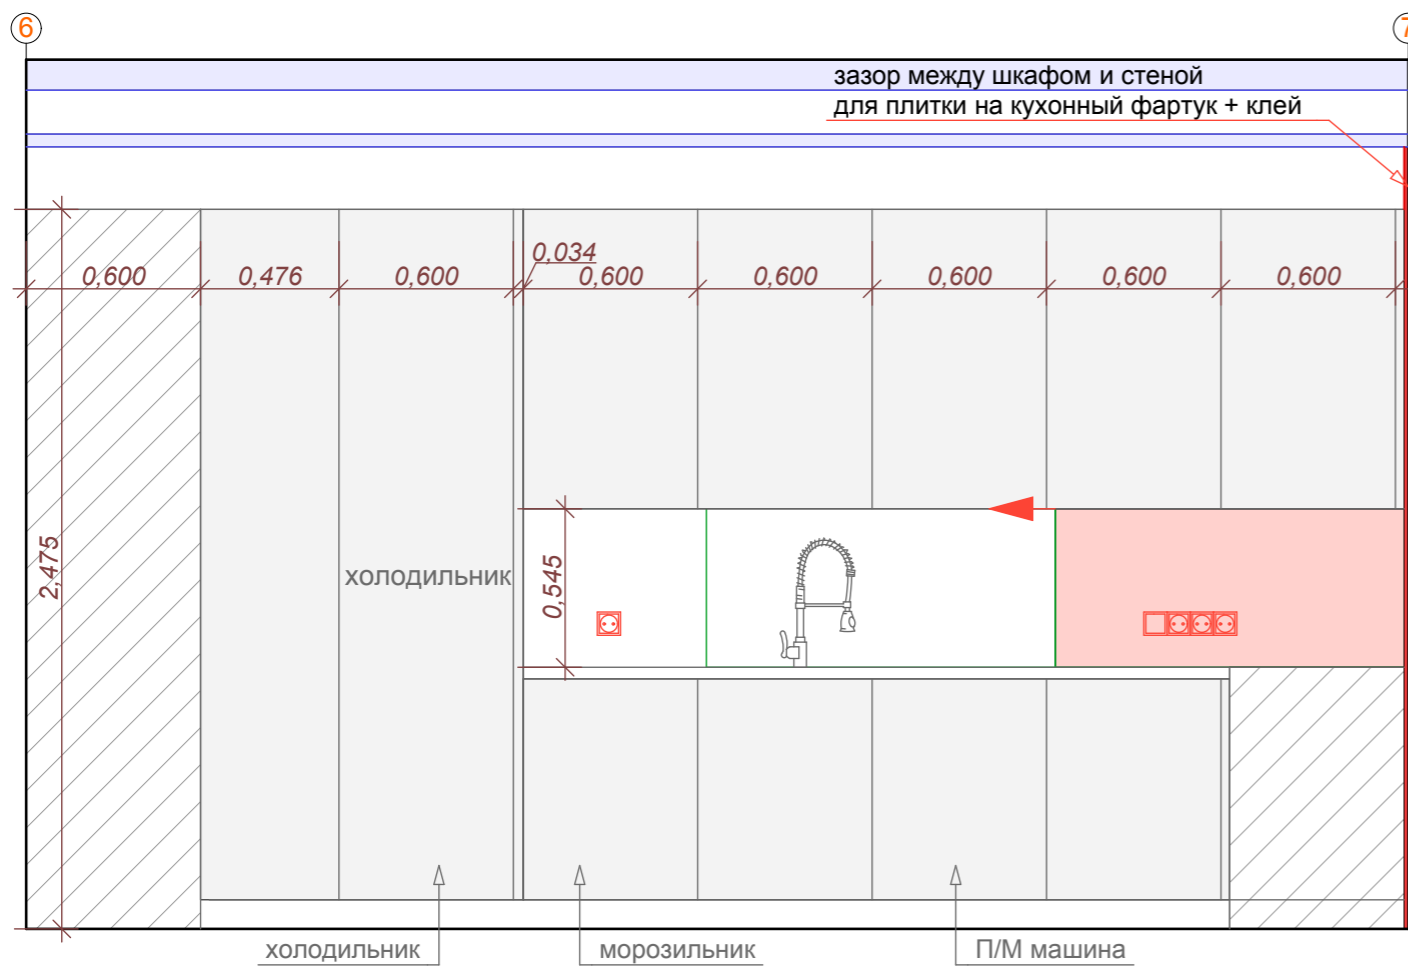



**ПРИМЕЧАНИЕ:**

- Необходимо учесть толщину плитки на кухонном фартуке + плиточный клей на стене 6-7 при проектировании размеров кухонной мебели
- Кухонный фартук на стене 7-8 выложить до монтажа верхних кухонных ящиков





**УСЛОВНЫЕ ОБОЗНАЧЕНИЯ**

	Керамогранит Palliana, 1200x600мм H=10,5мм
	Обои
	Начало и направление раскладки

		Дата	Москва, ул.Профсоюзная, дом 64, кор.2, кв 96.			
		Подпись				
Заказчик	Таравко М.		РАСКЛАДКА КУХОННОГО ФАРТУКА	Стадия	Лист	Листов
Дизайнер	Усанова К.			ДП	17	26

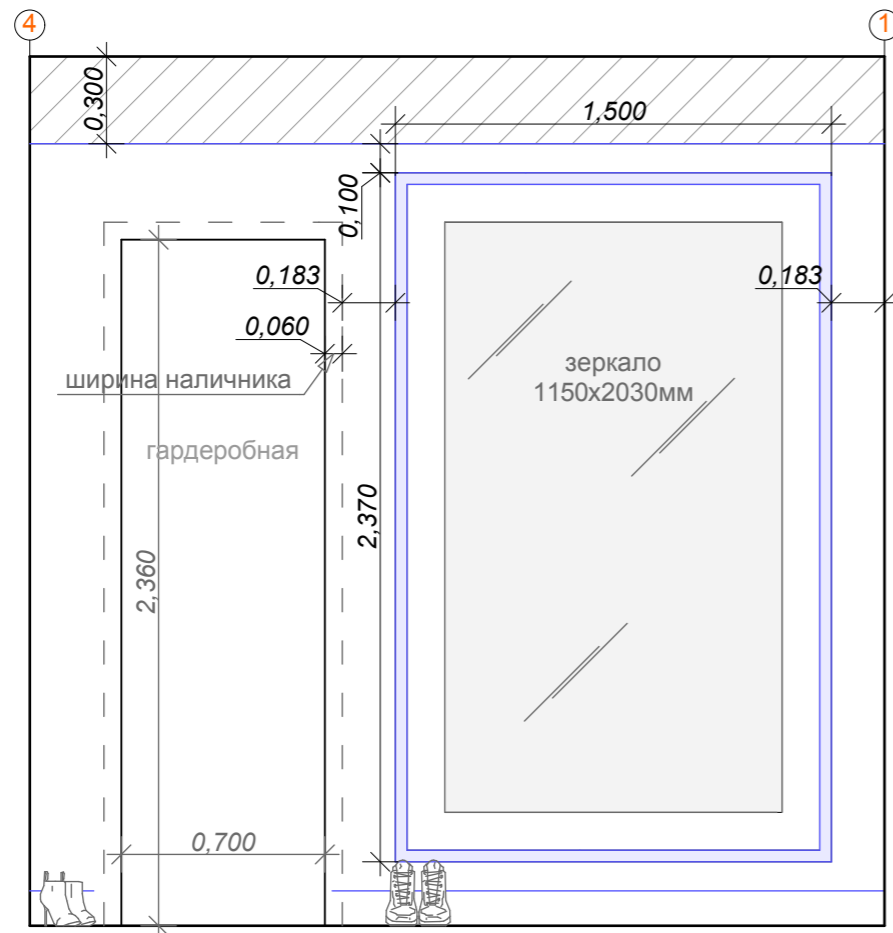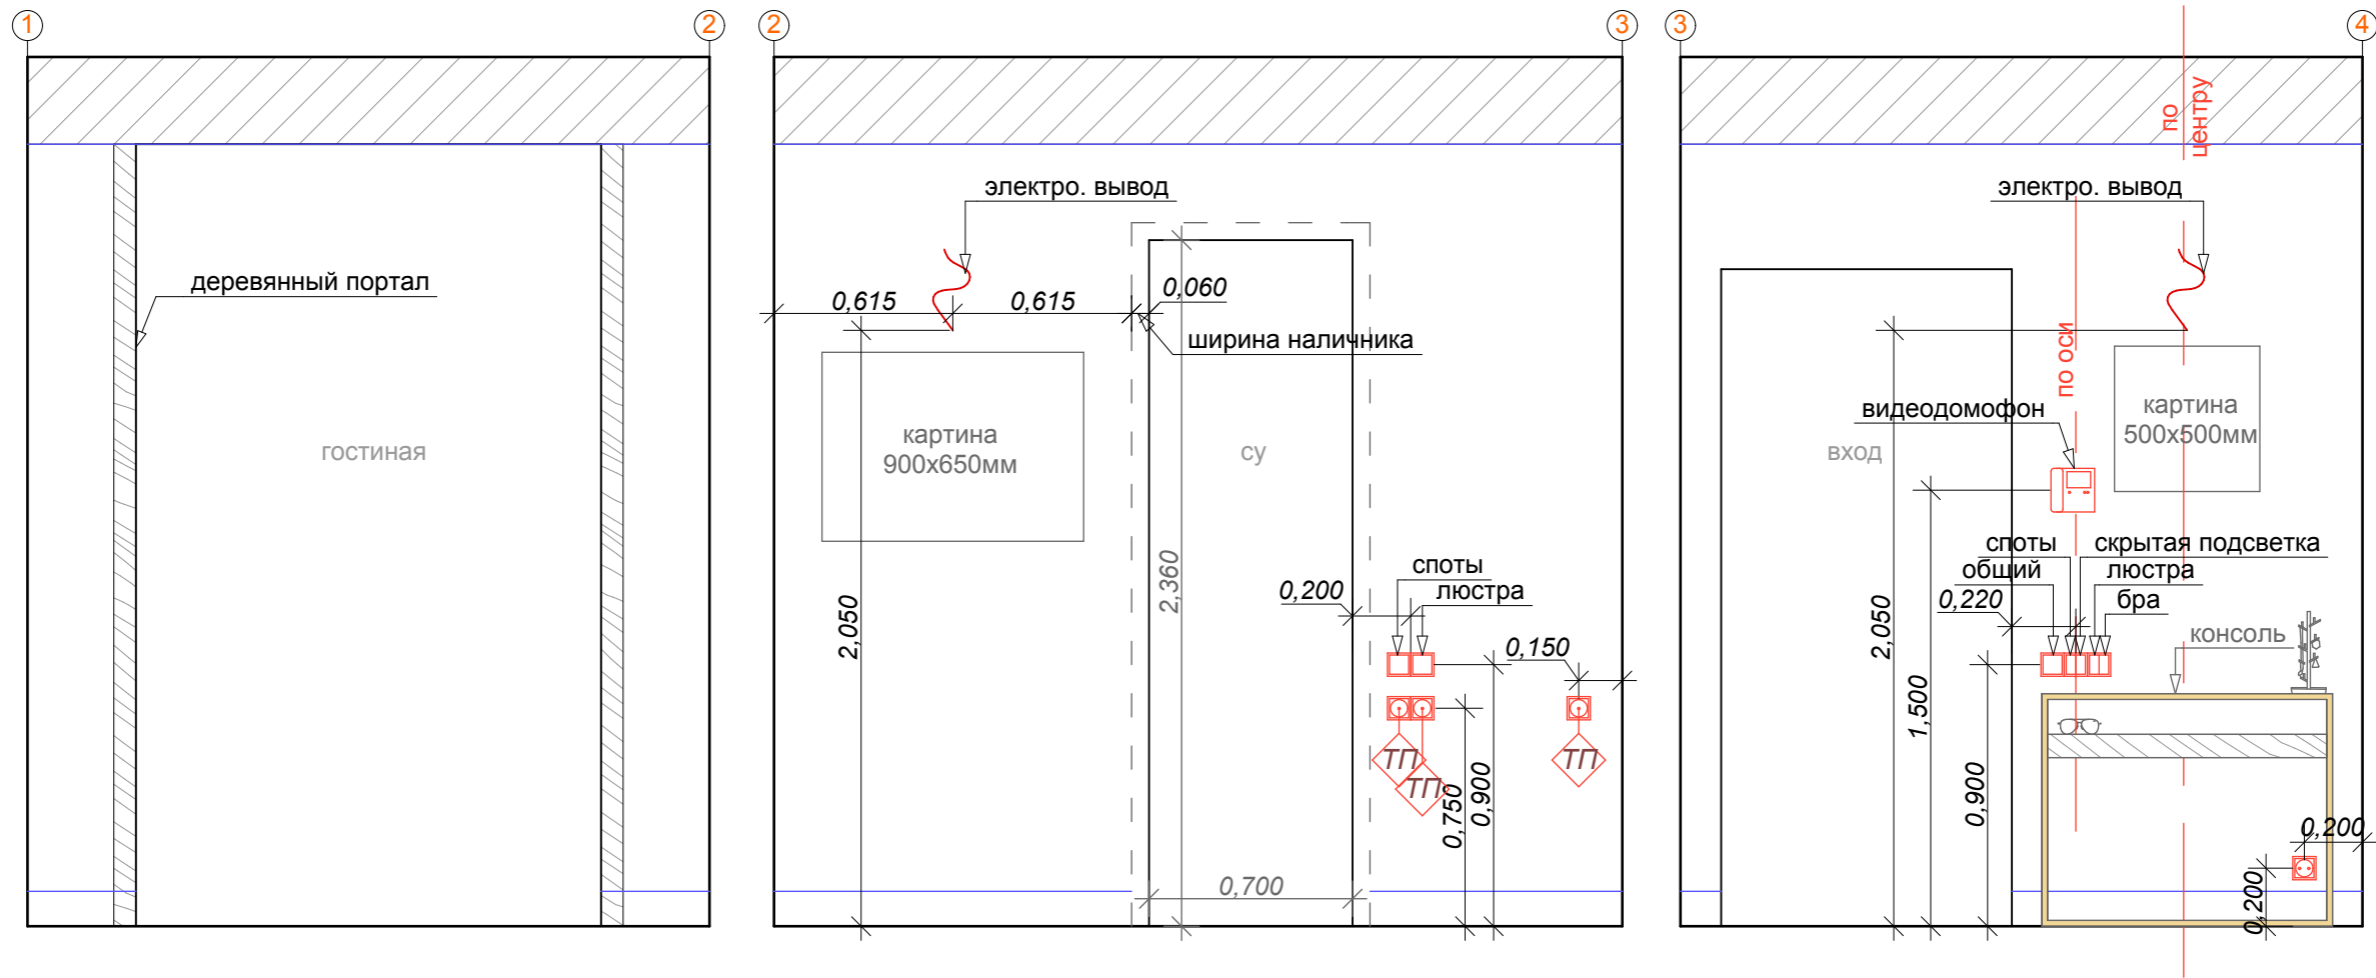





		Дата	Москва, ул.Профсоюзная, дом 64, кор.2, кв 96.			
		Подпись				
Заказчик	Таравко М.		РАЗВЕРТКА ПРИХОЖЕЙ	Стадия	Лист	Листов
Дизайнер	Усанова К.			ДП	18	26

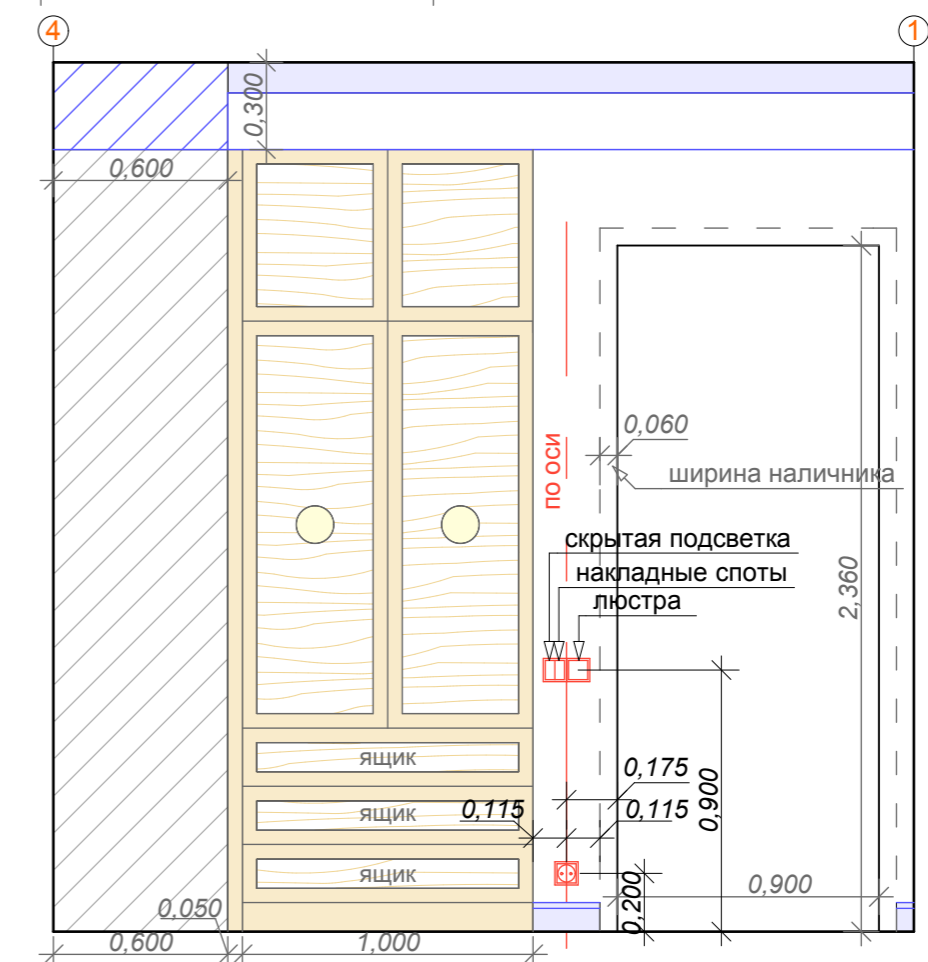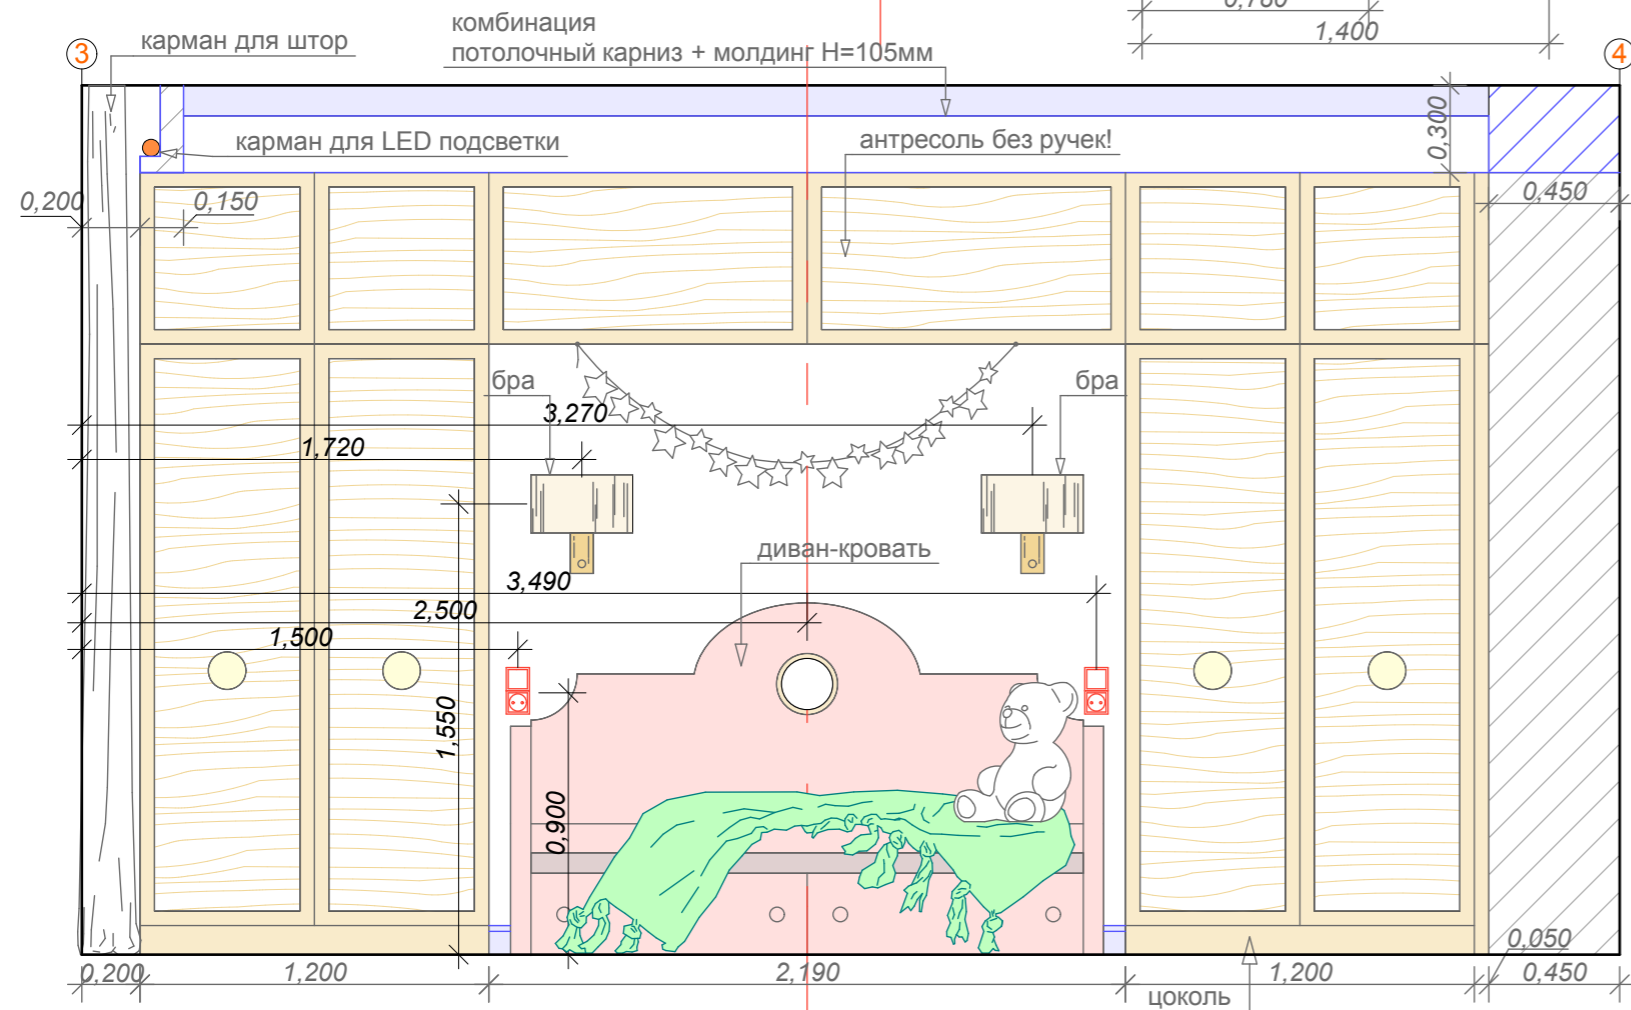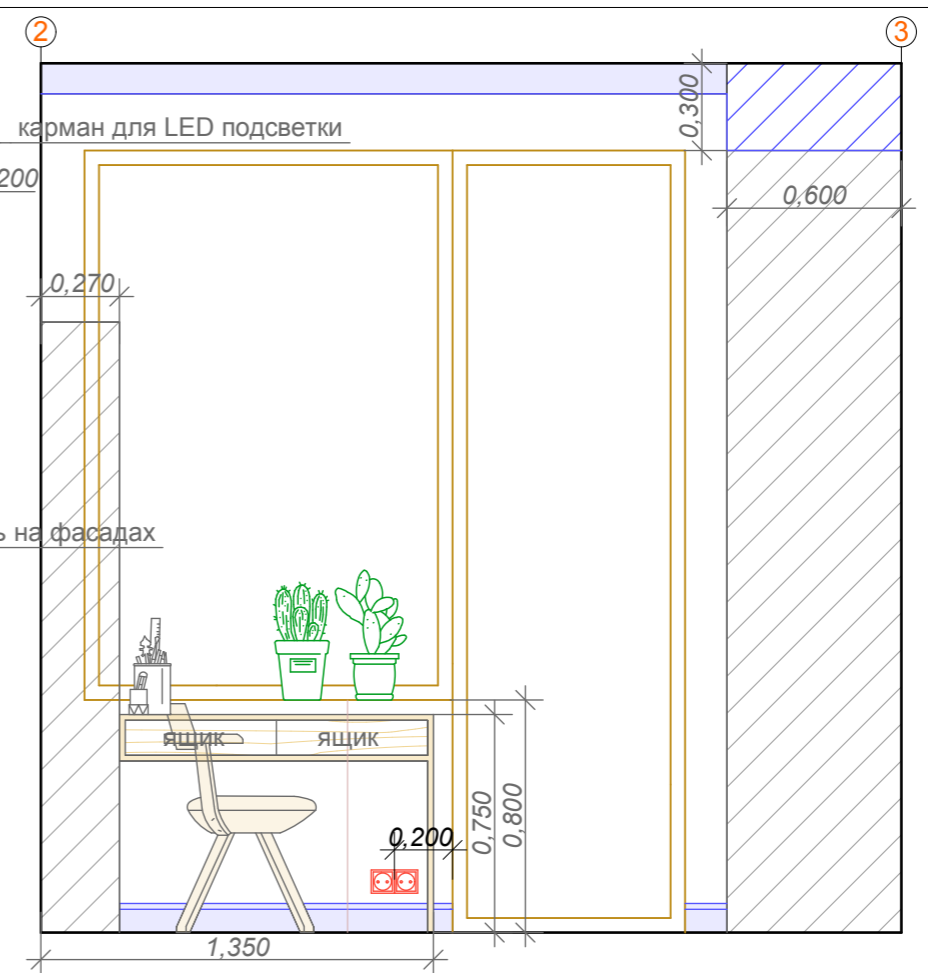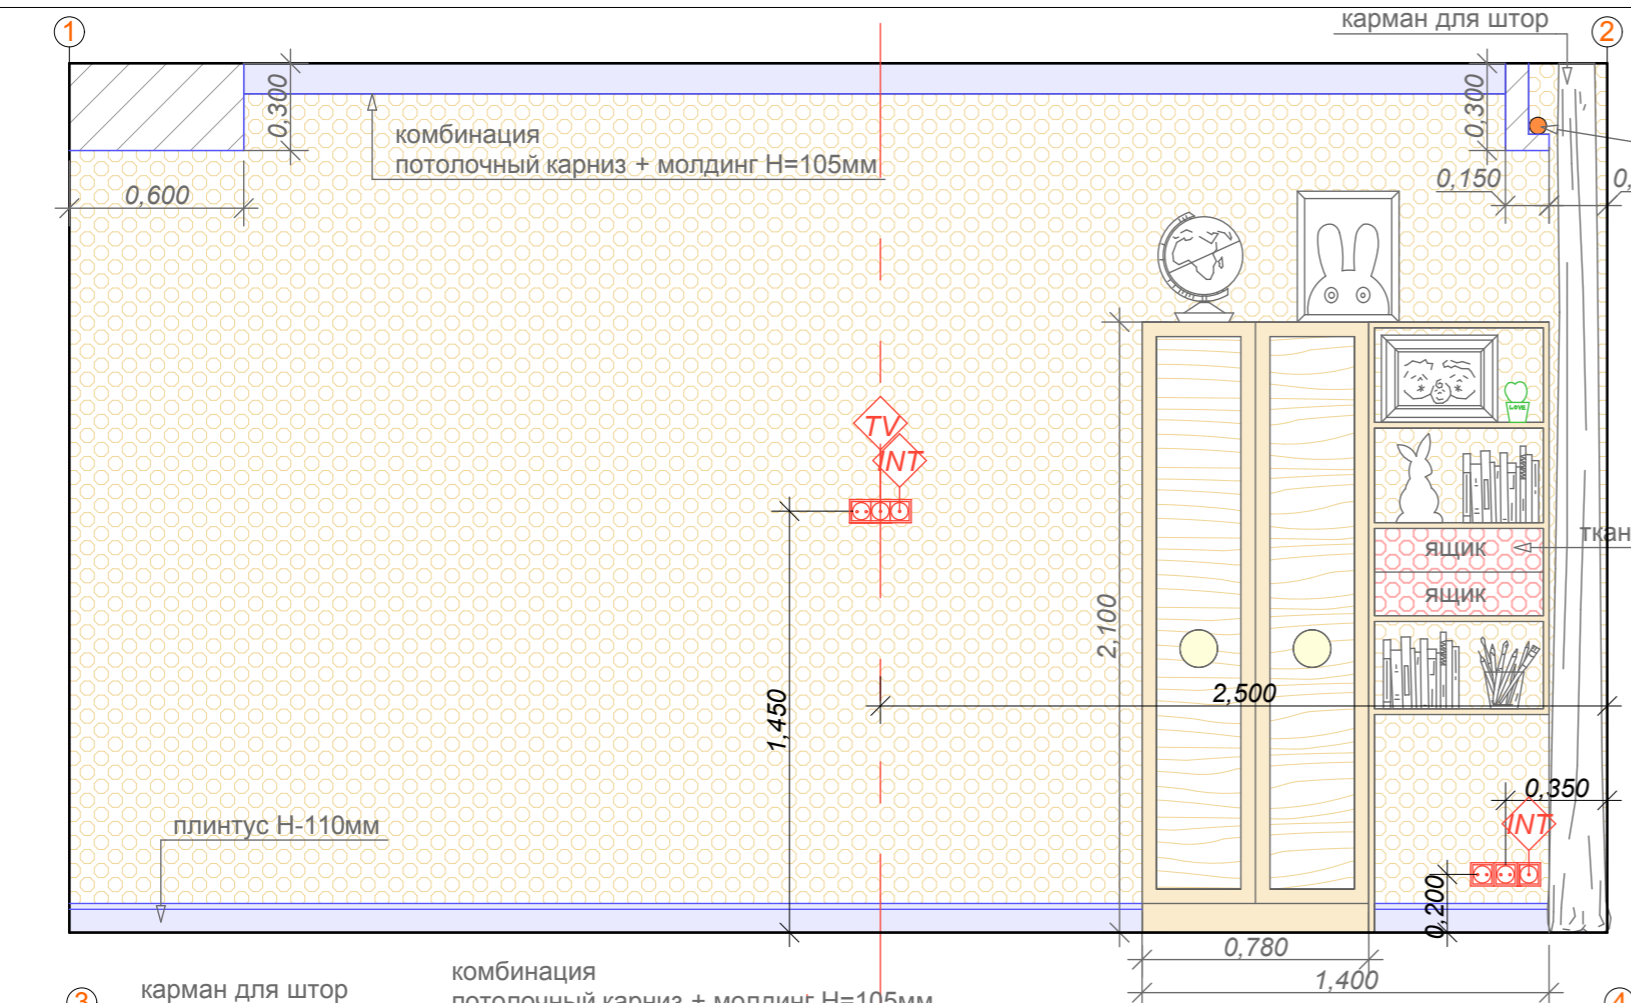

**ПРИМЕЧАНИЯ:**

- Шкафы - заказное столярное изделие по индивидуальным размерам
- Фасады матовые, под дерево (ламинат или шпон), необходимо согласовать цвет и форму филенок с дизайнером (см. 3д эскизы)
- На фасадах декоративные ручки из стекла и латуни
- Фасады ящиков в зоне рабочего стола декорированы тканью. Цвет и фактуру согласовать с дизайнером
- Все размеры даны ориентировочно. Необходимы замеры по чистовым стенам и проект от представителя производителя мебели
- Стена 1-2 под обои
- Остальные стены под покраску. Необходимы выкрасы! Площадь 25,8м<sup>2</sup> без учета запаса!


		Дата	Москва, ул.Профсоюзная, дом 64, кор.2, кв 96.			
		Подпись				
Заказчик	Таравко М.		РАЗВЕРТКА ДЕТСКОЙ	Стадия	Лист	Листов
Дизайнер	Усанова К.			ДП	19	26

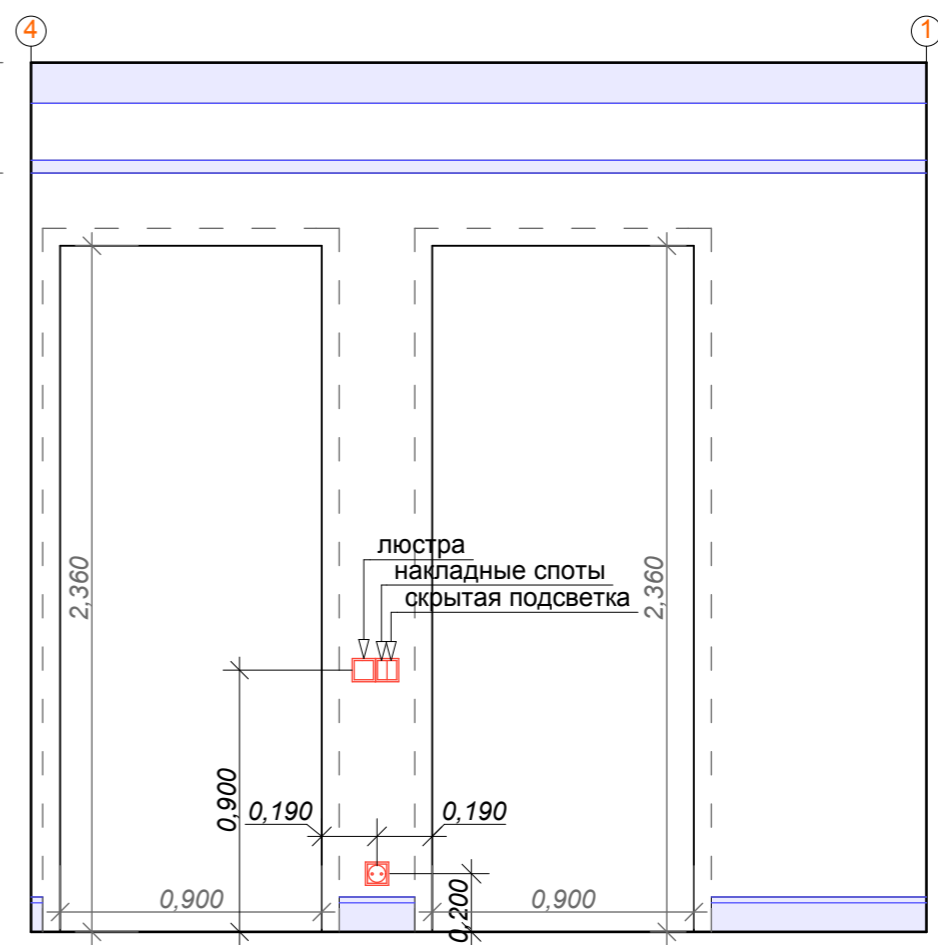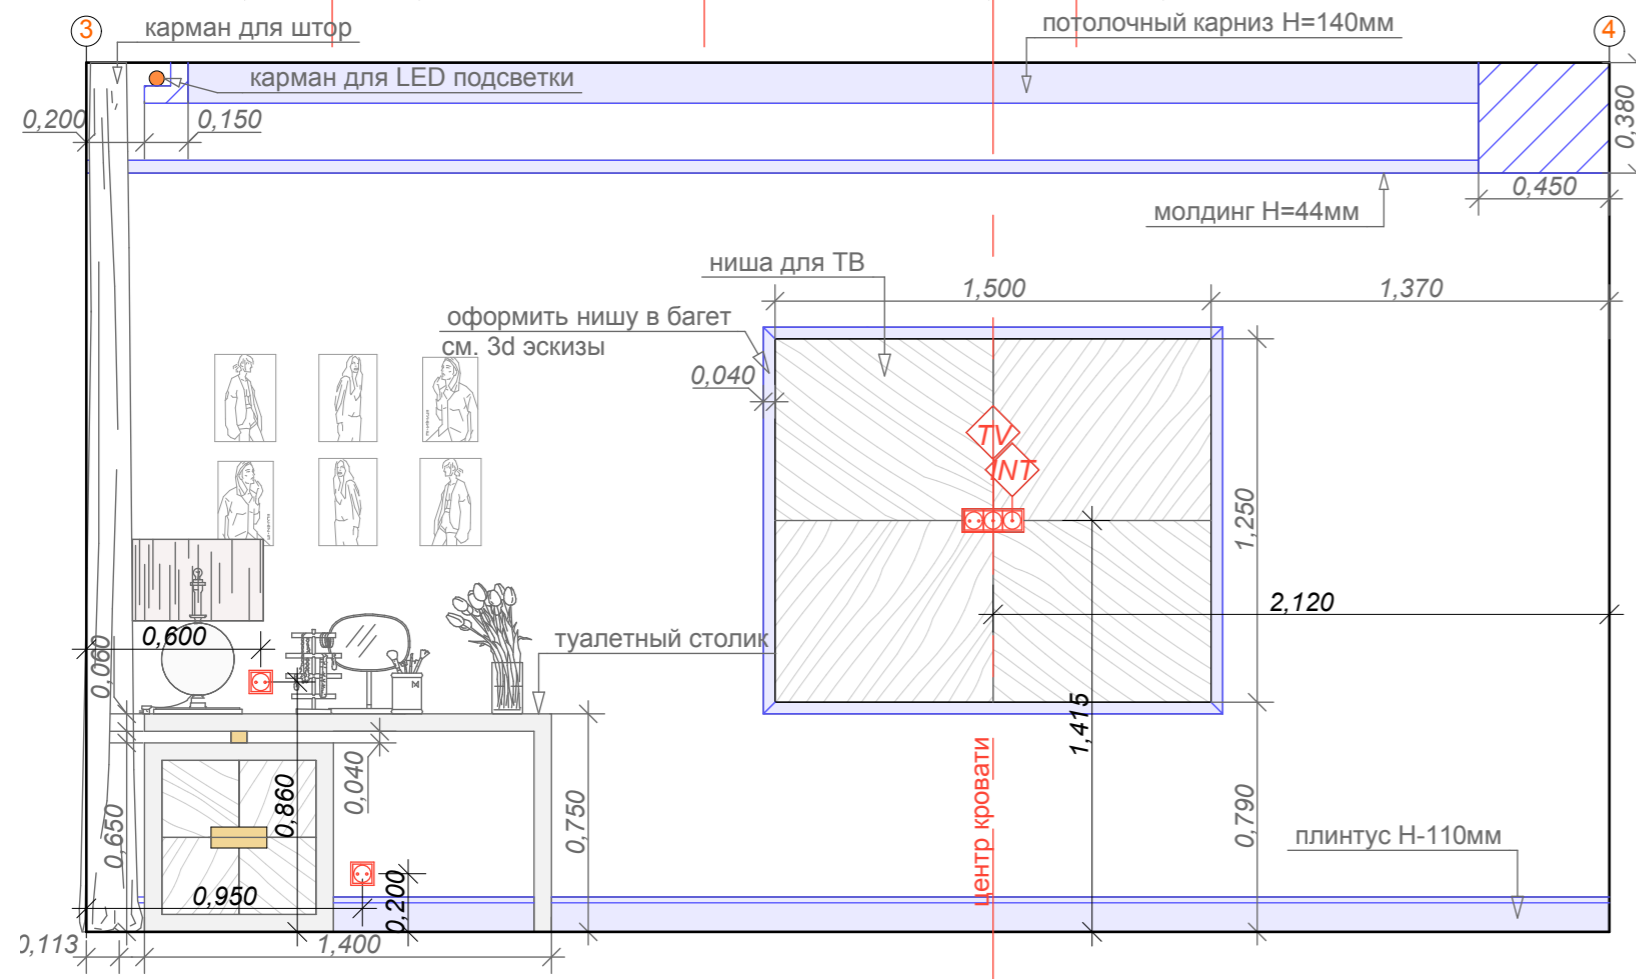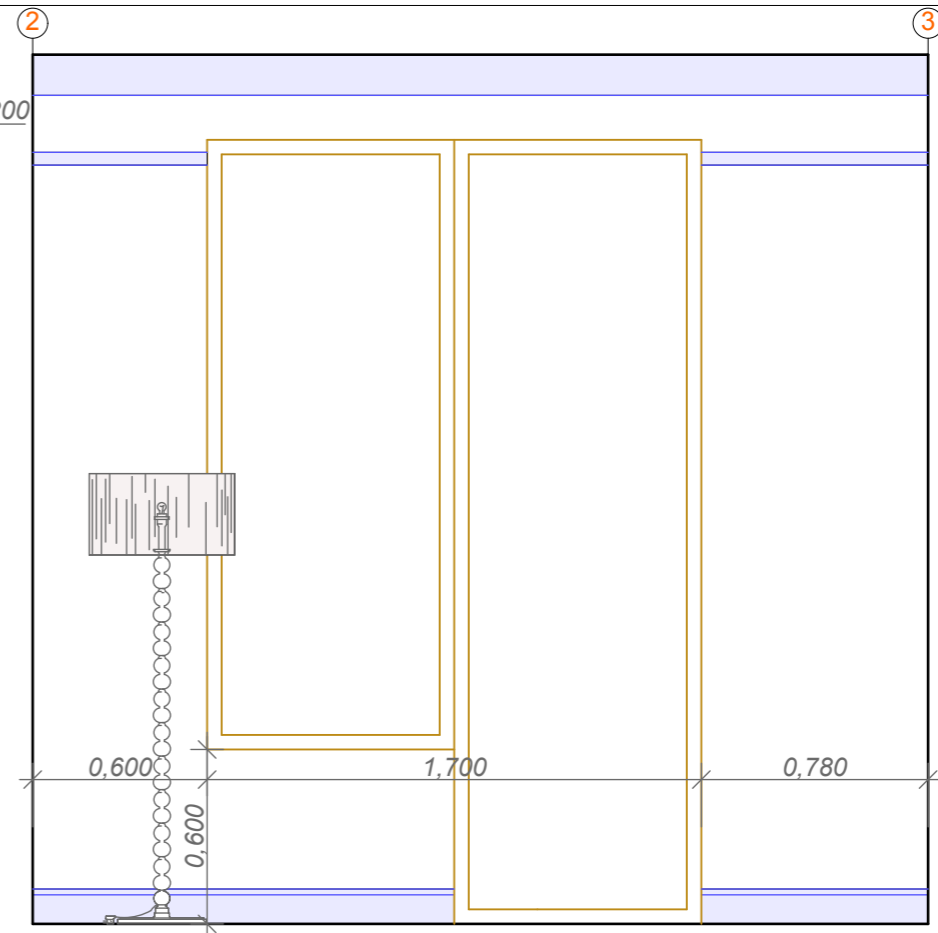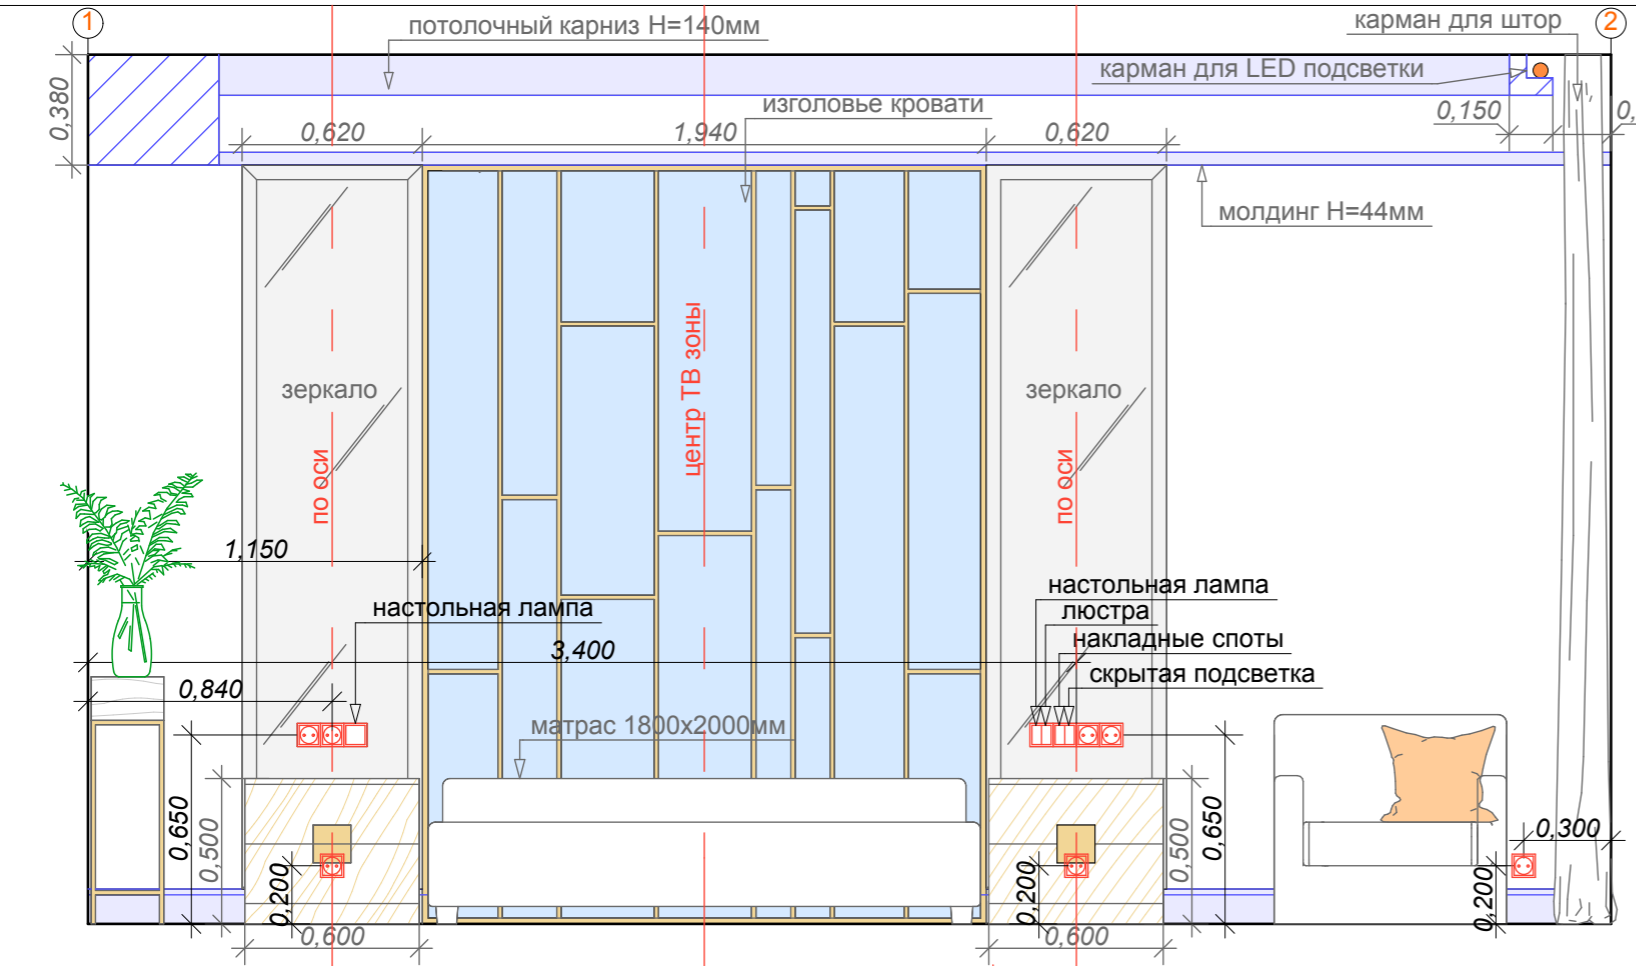

**ПРИМЕЧАНИЯ:**

- Трюмо, тумбы, отделка ниши - заказное столярное изделие по индивидуальным размерам
- фасады матовые, под дерево (ламинат или шпон), необходимо согласовать цвет и форму филенок с дизайнером (см. 3d эскизы)
- На фасадах и ящиках декоративные ручки из латуни
- Изголовье кровати - заказное изделие по индивидуальным размерам. Необходимо согласовать цвет и фактуру ткани, а так же формат рамы
- Все стены под покраску. Необходимы выкрасы! Площадь 36,9м<sup>2</sup> без учета запаса!


		Дата	Москва, ул.Профсоюзная, дом 64, кор.2, кв 96.			
		Подпись				
Заказчик	Таравко М.		РАЗВЕРТКА СПАЛЬНИ	Стадия	Лист	Листов
Дизайнер	Усанова К.			ДП	20	26

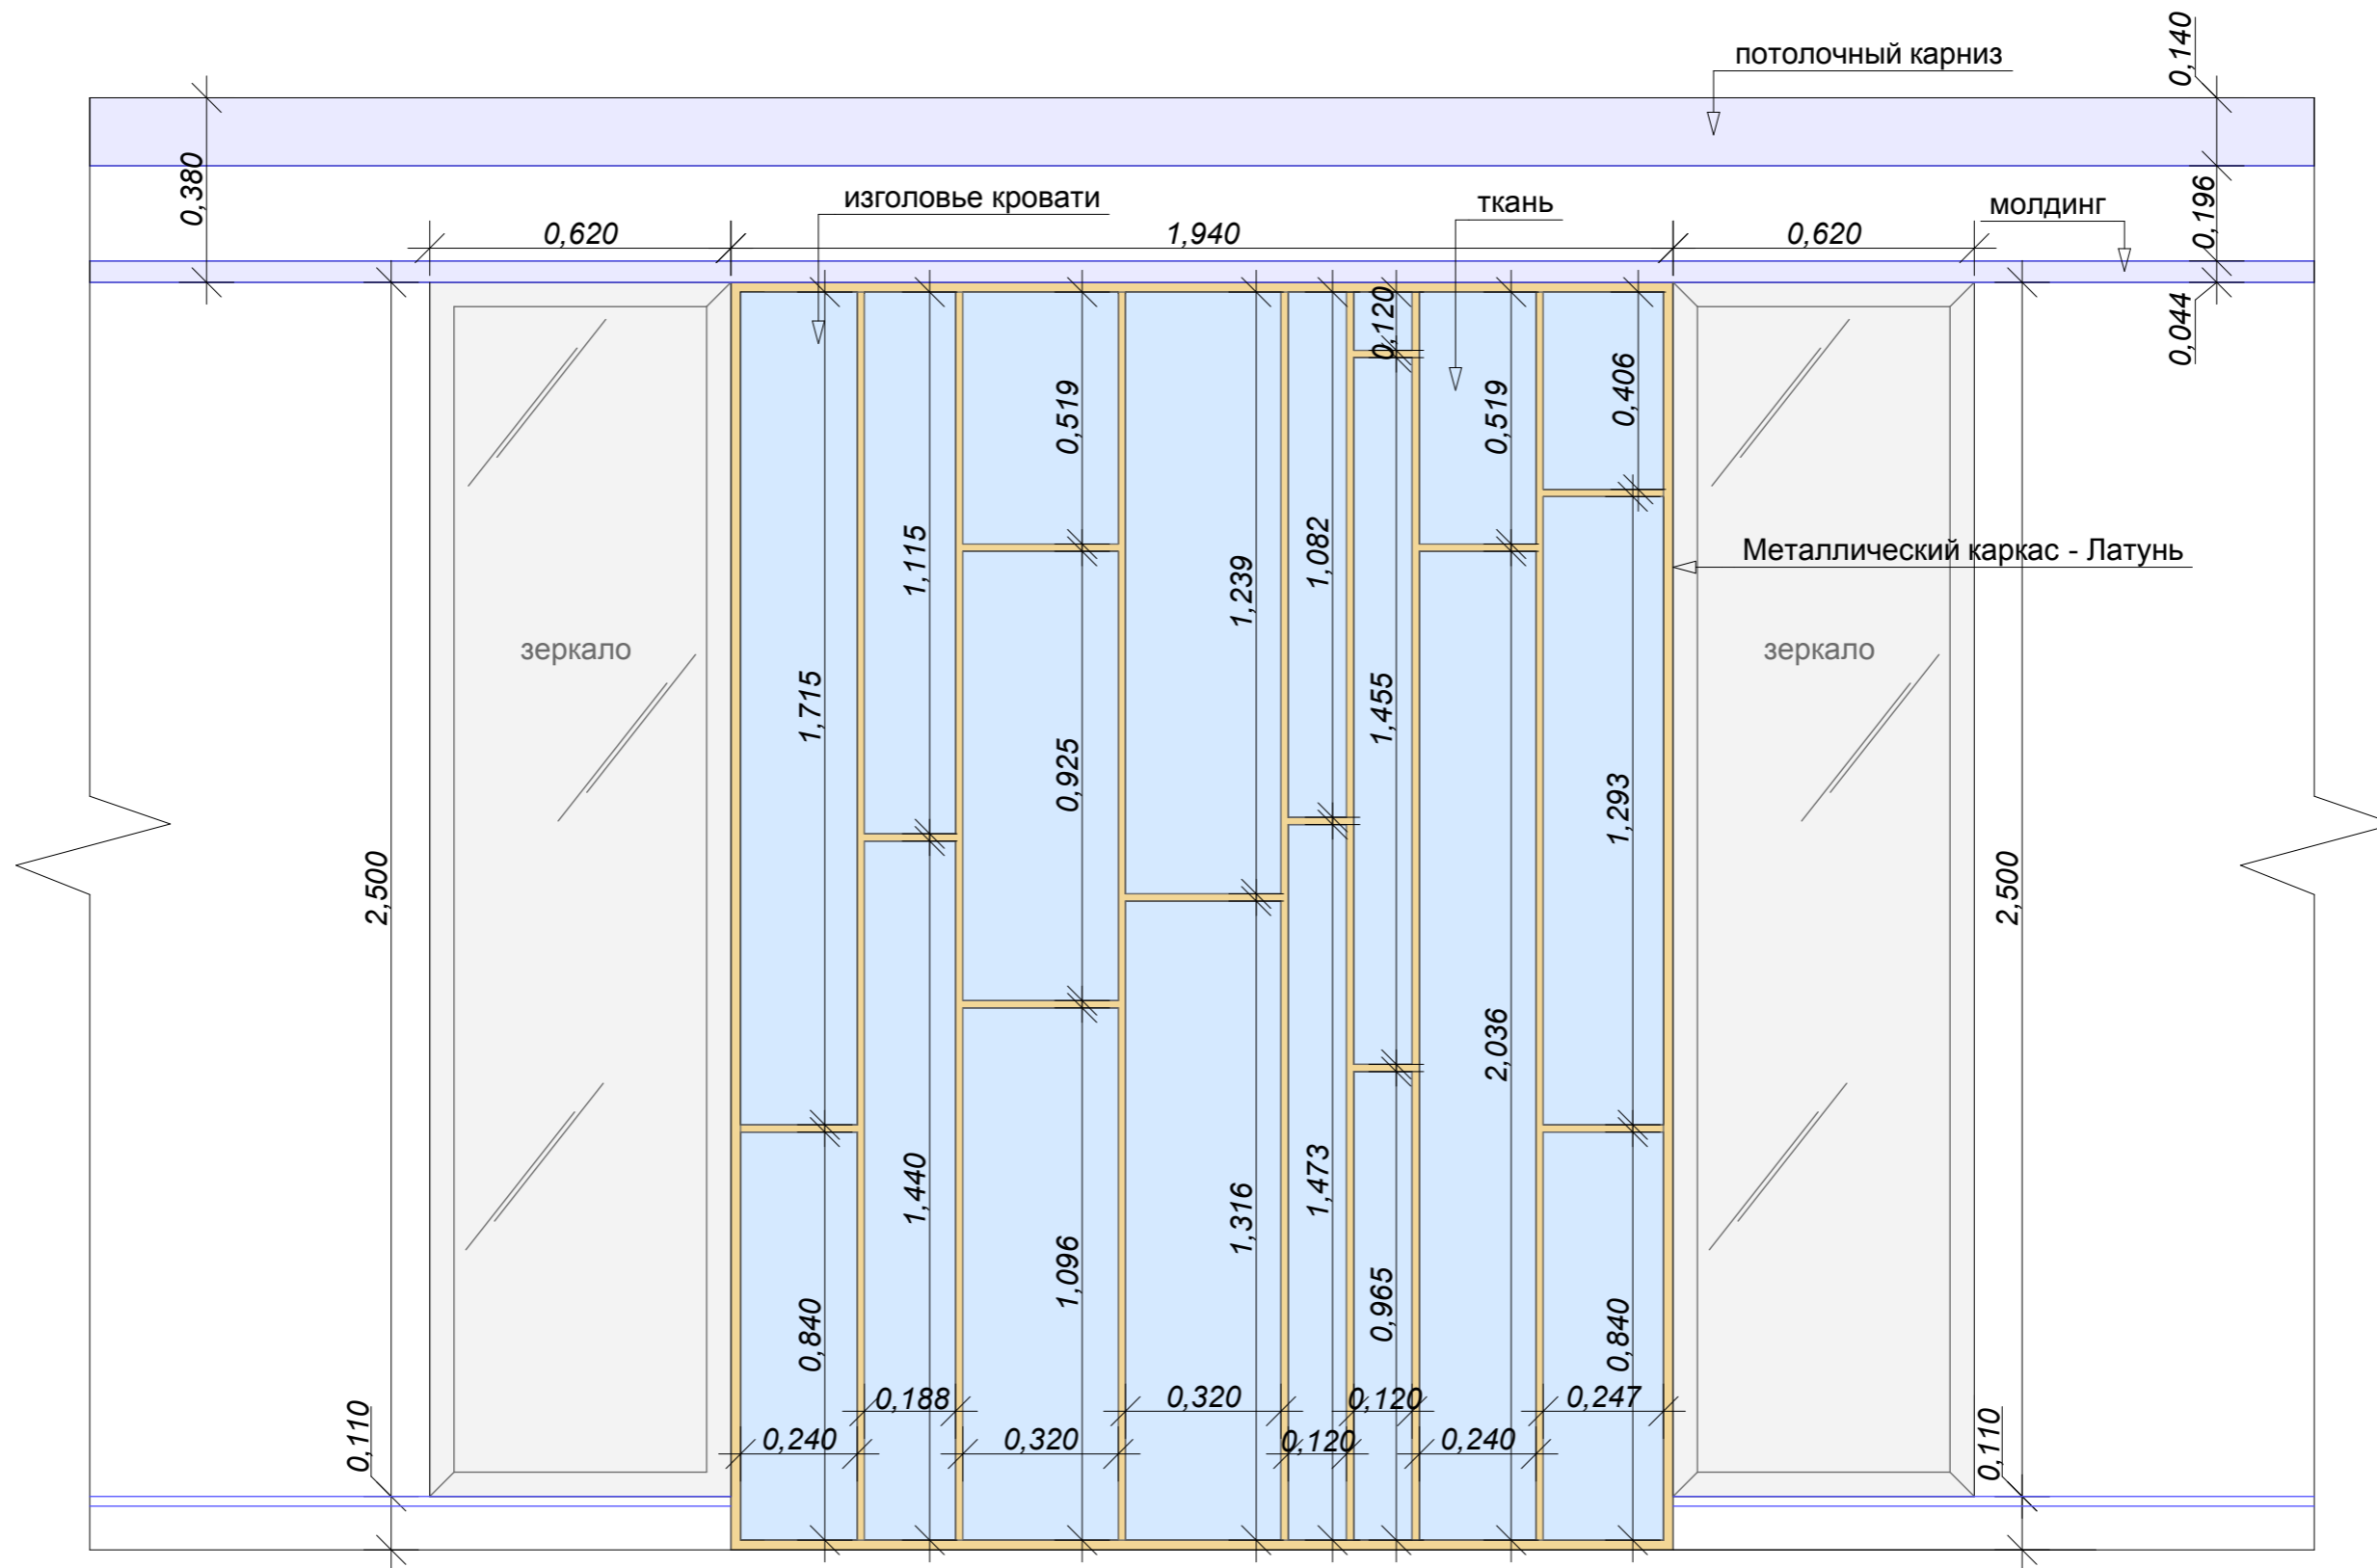


**ПРИМЕЧАНИЯ:**

- Изголовье кровати - заказное изделие по индивидуальным размерам.
- Каркас изготовлен из металла - финишная отделка под цвет Латунь. Либо, изготовить каркас целиком из Латунь.
- Цвет согласовать с дизайнером!
- Мягкие панели в обивочной ткани голубого цвета, с фактурным узором, в цвет ткани. Оттенок и фактуру согласовать с дизайнером!
- Каркас кровати в той же обивочной ткани, что и изголовье
- По бокам от изголовья декоративные зеркала с фацетами. Возможно рассмотреть зеркала с легкой патиной
- Все размеры даны ориентировочно. Необходимы замеры по чистовым стенам и проект от представителя производителя

		Дата	Москва, ул.Профсоюзная, дом 64, кор.2, кв 96.			
		Подпись				
Заказчик	Таравко М.		ИЗГОЛОВЬЕ КРОВАТИ	Стадия	Лист	Листов
Дизайнер	Усанова К.			ДП	21	26

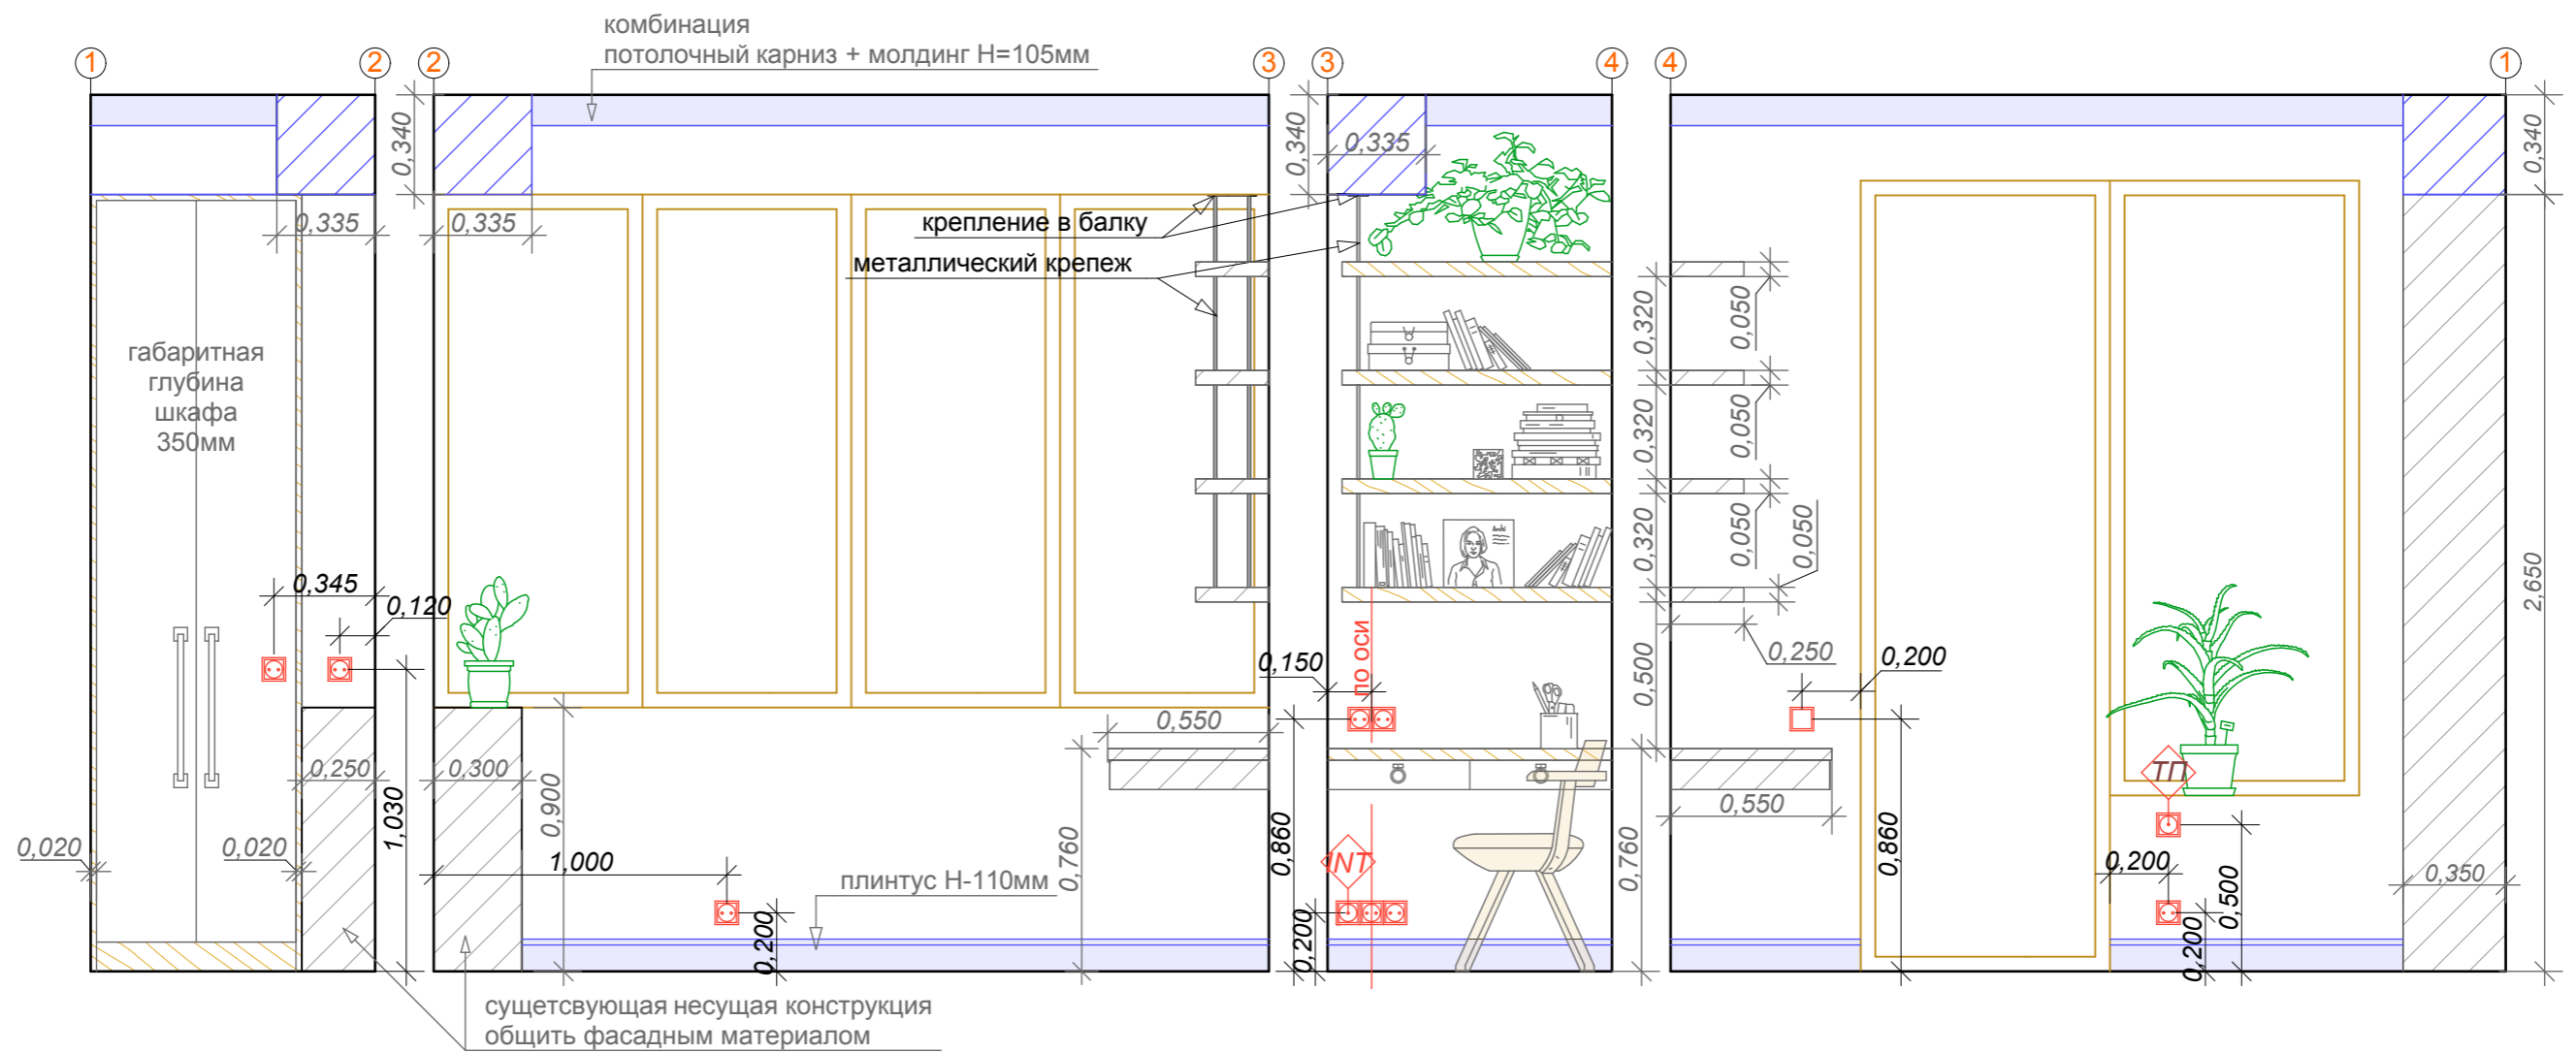



Наполнение шкафа

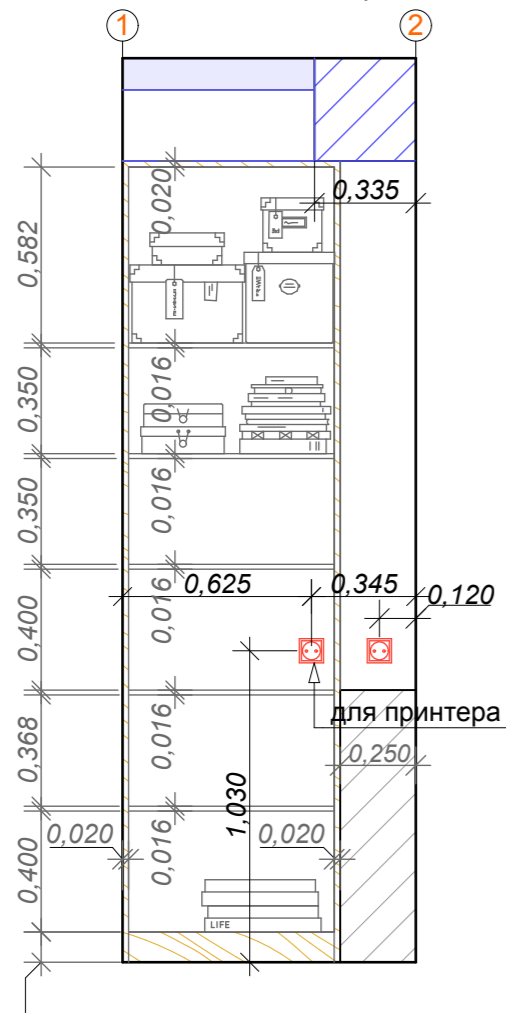

**ПРИМЕЧАНИЯ:**

- Вся мебель - заказное столярное изделие по индивидуальным размерам
- Фасады матовые, под дерево (ламинат или шпон) , необходимо согласовать цвет и форму филенок с дизайнером (см. 3d эскизы)
- Крепежи для открытых полок из черного матового металла
- В шкафу (стеллаже) предусмотреть полку и розетку для принтера
- Необходимо уточнить модель принтера, для утверждения высоты полки и привязки розетки
- Все стены под покраску. Необходимы выкрасы! Площадь 13,0м<sup>2</sup> без учета запаса!

		Дата	Москва, ул.Профсоюзная, дом 64, кор.2, кв 96.			
		Подпись				
Заказчик	Таравко М.		РАЗВЕРТКА КАБИНЕТА	Стадия	Лист	Листов
Дизайнер	Усанова К.			ДП	22	26

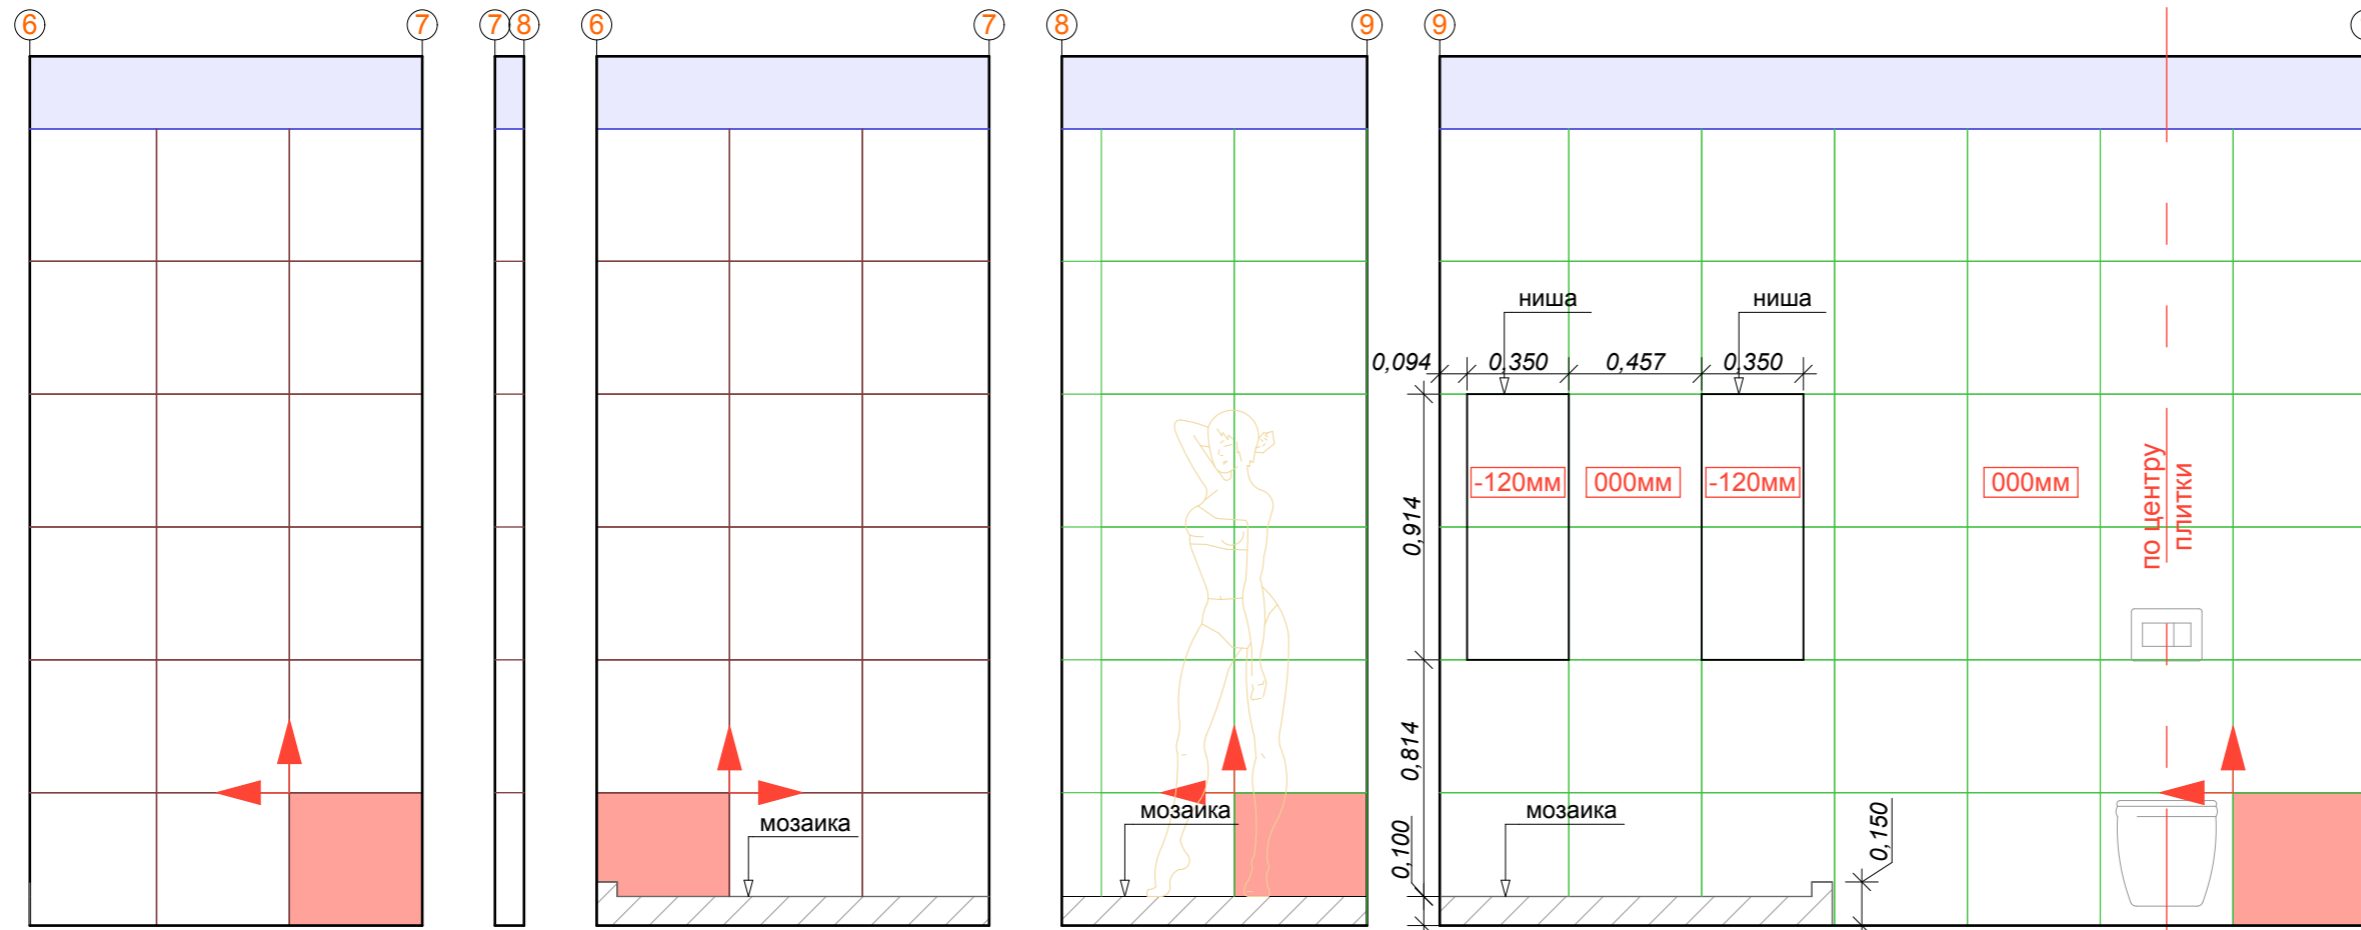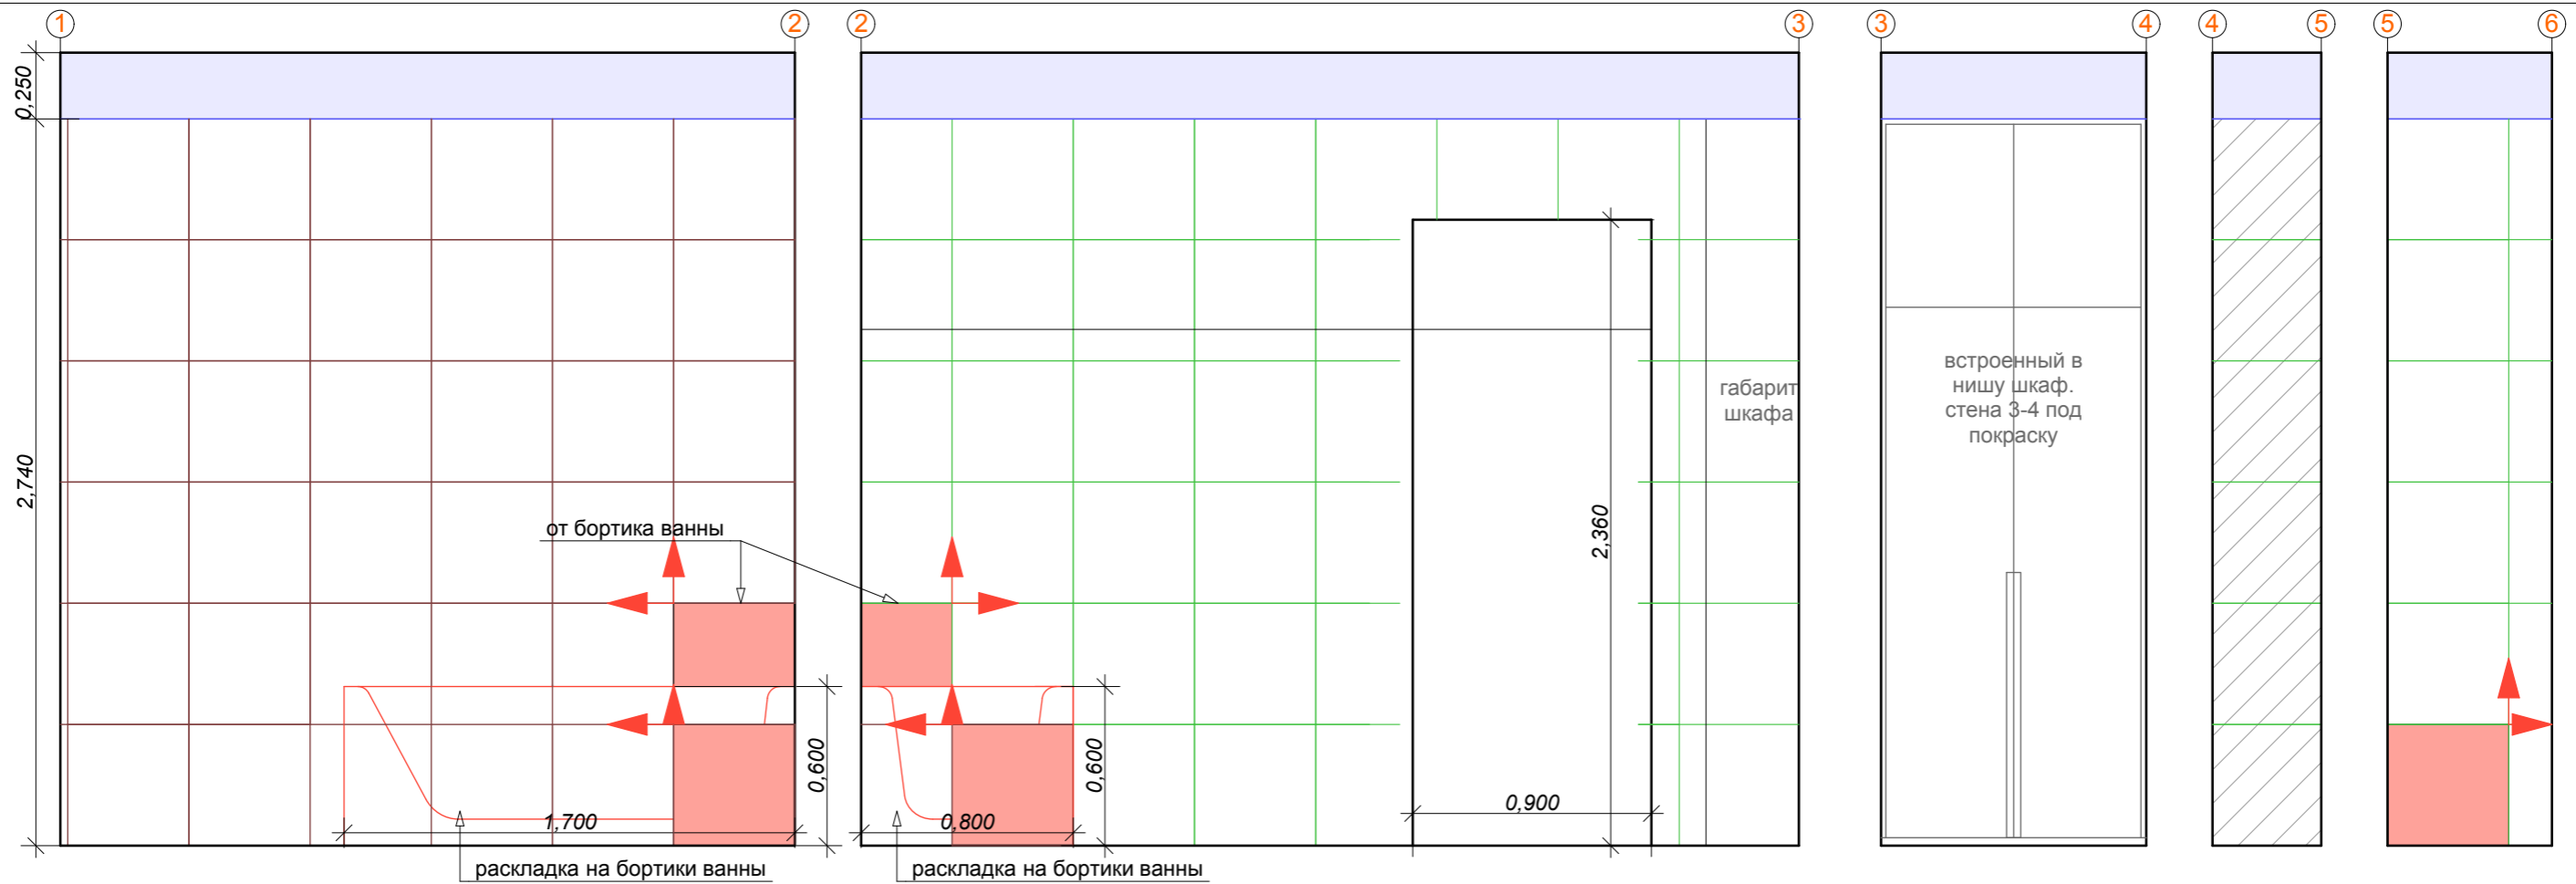



УСЛОВНЫЕ ОБОЗНАЧЕНИЯ

	H=9мм	H=9мм
Opix, with, 460x460мм		
Opix, browl, 460x460мм		
	Начало и направление раскладки	

**ПРИМЕЧАНИЕ:**


- Высота поддона душевой кабины дана ориентировочно. Необходимо определить по месту
- Высота и ширина бортика душевой кабины дана ориентировочно. Необходимо определить по месту
- Бортик поддона выложить темной фоновой плиткой, запилы внешних углов под 45°
- Размеры ниши в душевой кабине чистовые! Ниши необходимо подогнать под швы плитки и смонтировать так, что бы был слив воды в сторону душевой кабины!
- На всех внешних углах в нише запилы под 45°

		Дата	Москва, ул.Профсоюзная, дом 64, кор.2, кв 96.			
		Подпись				
Заказчик	Таравко М.		РАЗВЕРТКА ВАННОЙ КОМНАТЫ РАСКЛАДКА ПЛИТКИ	Стадия	Лист	Листов
Дизайнер	Усанова К.			ДП	23	26

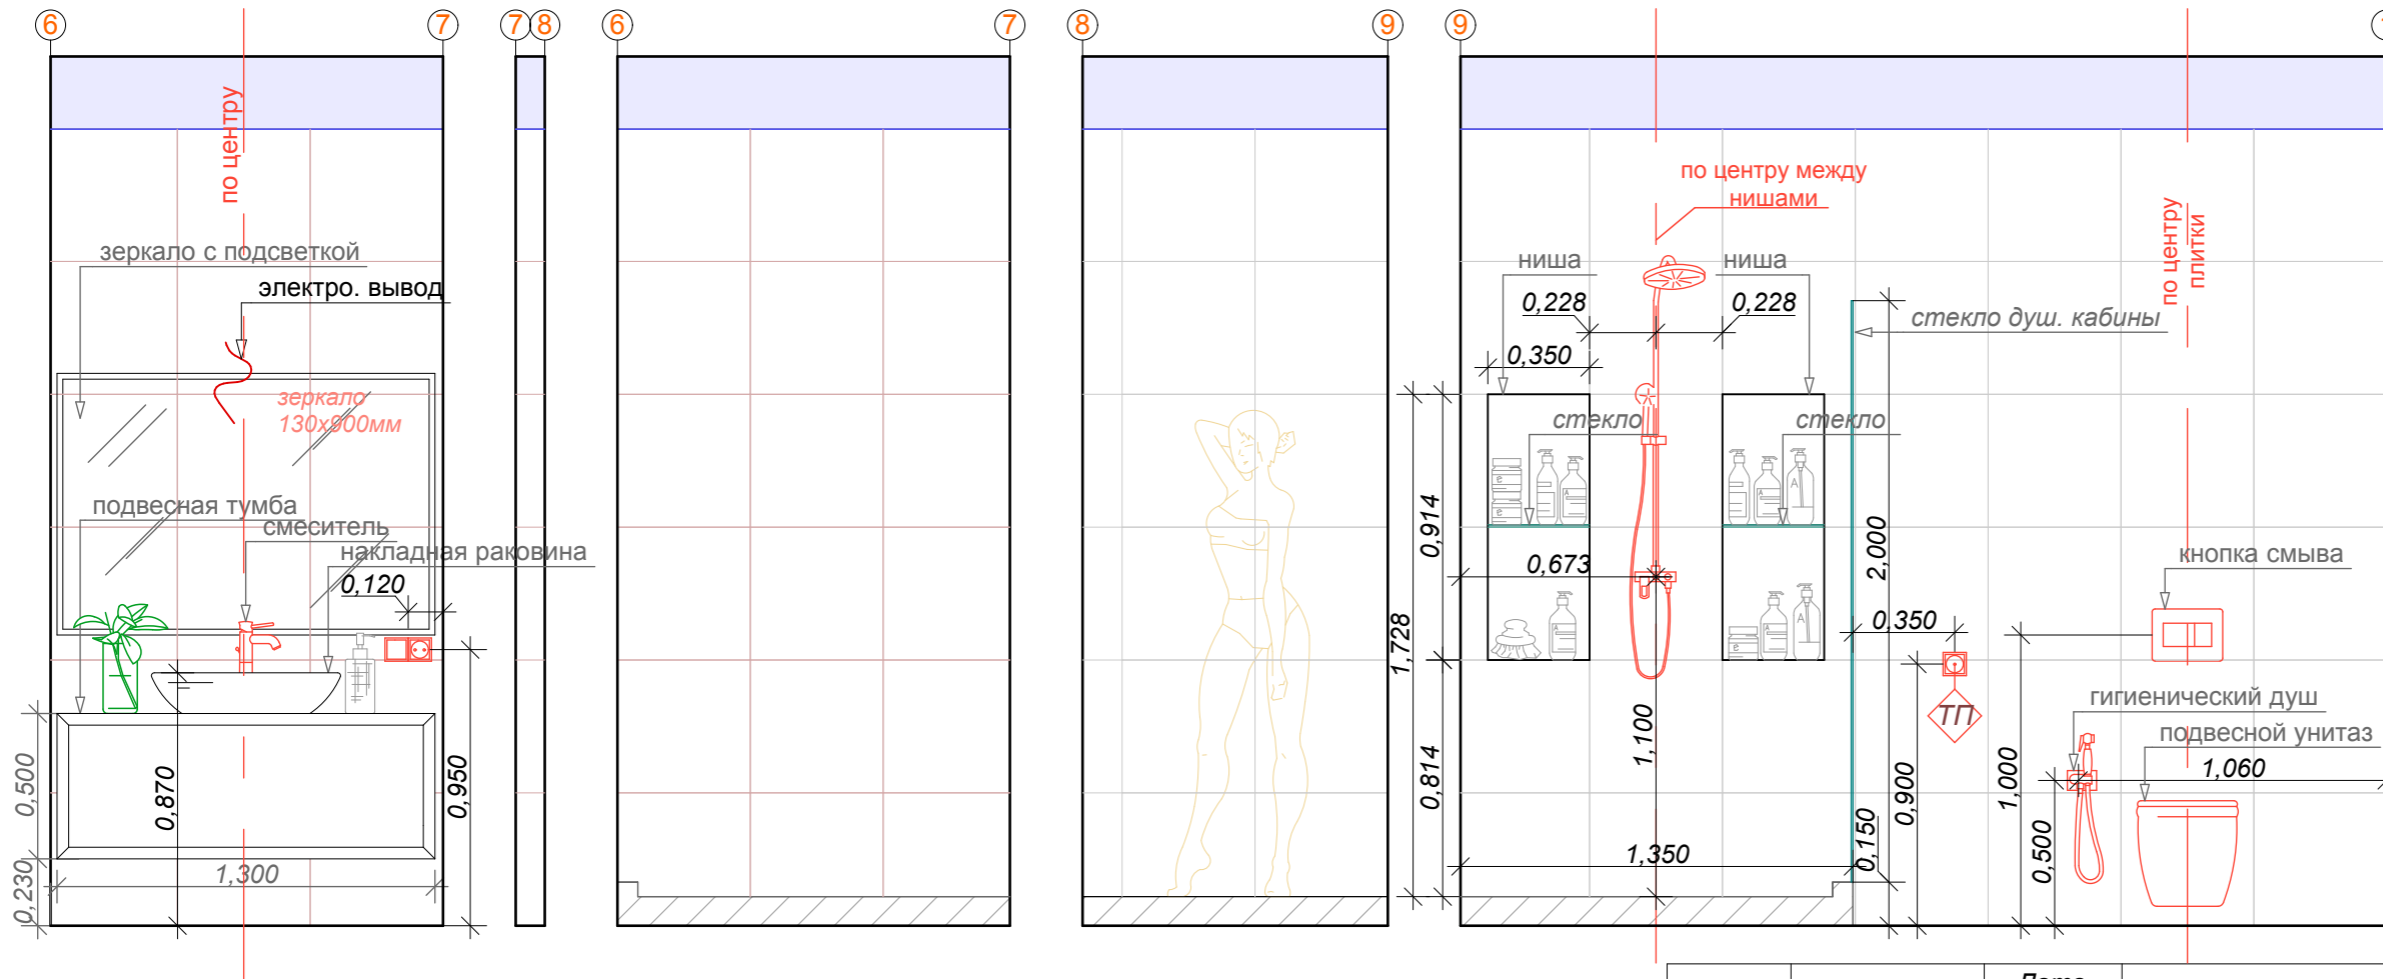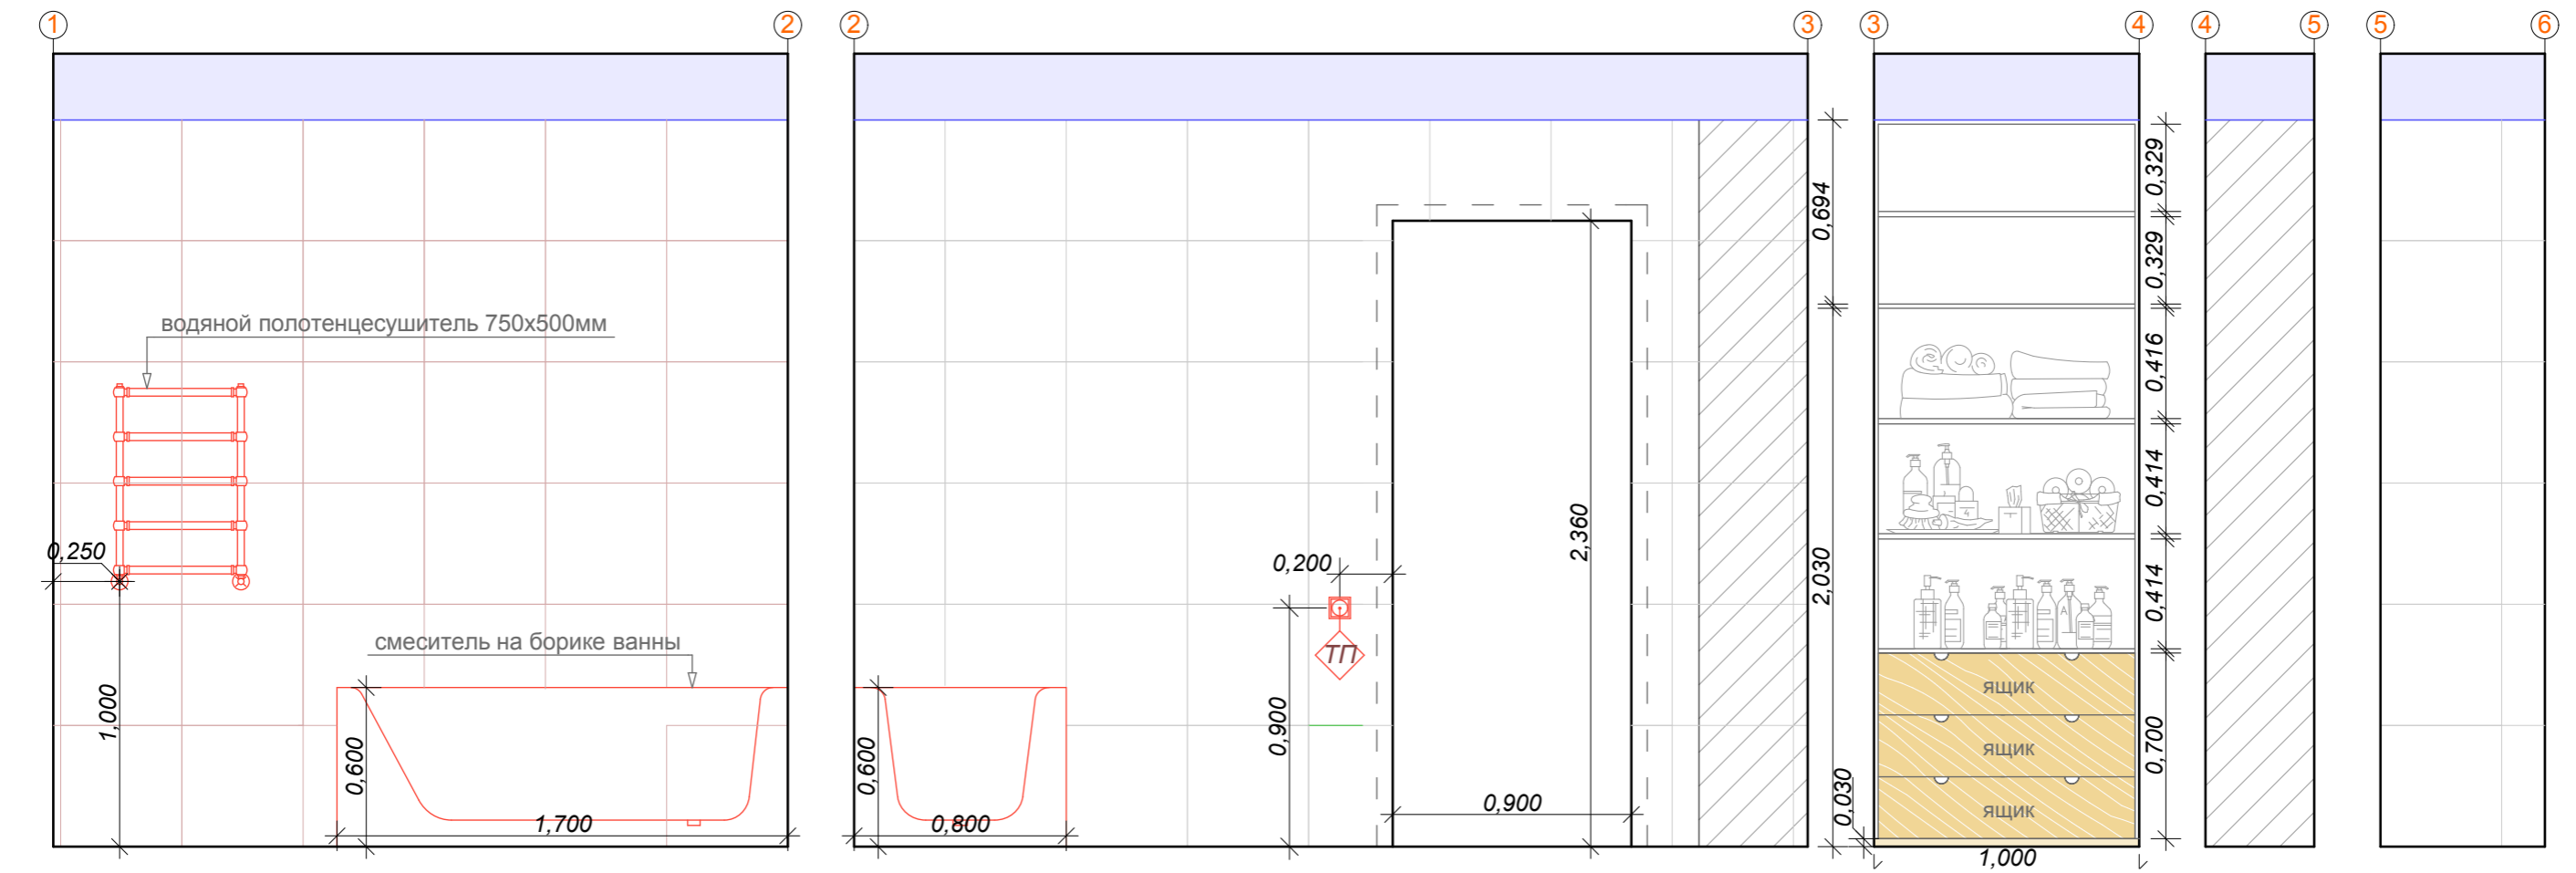


		Дата	Москва, ул.Профсоюзная, дом 64, кор.2, кв 96.			
		Подпись				
Заказчик	Таравко М.		РАЗВЕРТКА ВАННОЙ КОМНАТЫ САНТЕХНИКА. ЭЛЕКТРИКА	Стадия	Лист	Листов
Дизайнер	Усанова К.			ДП	24	26



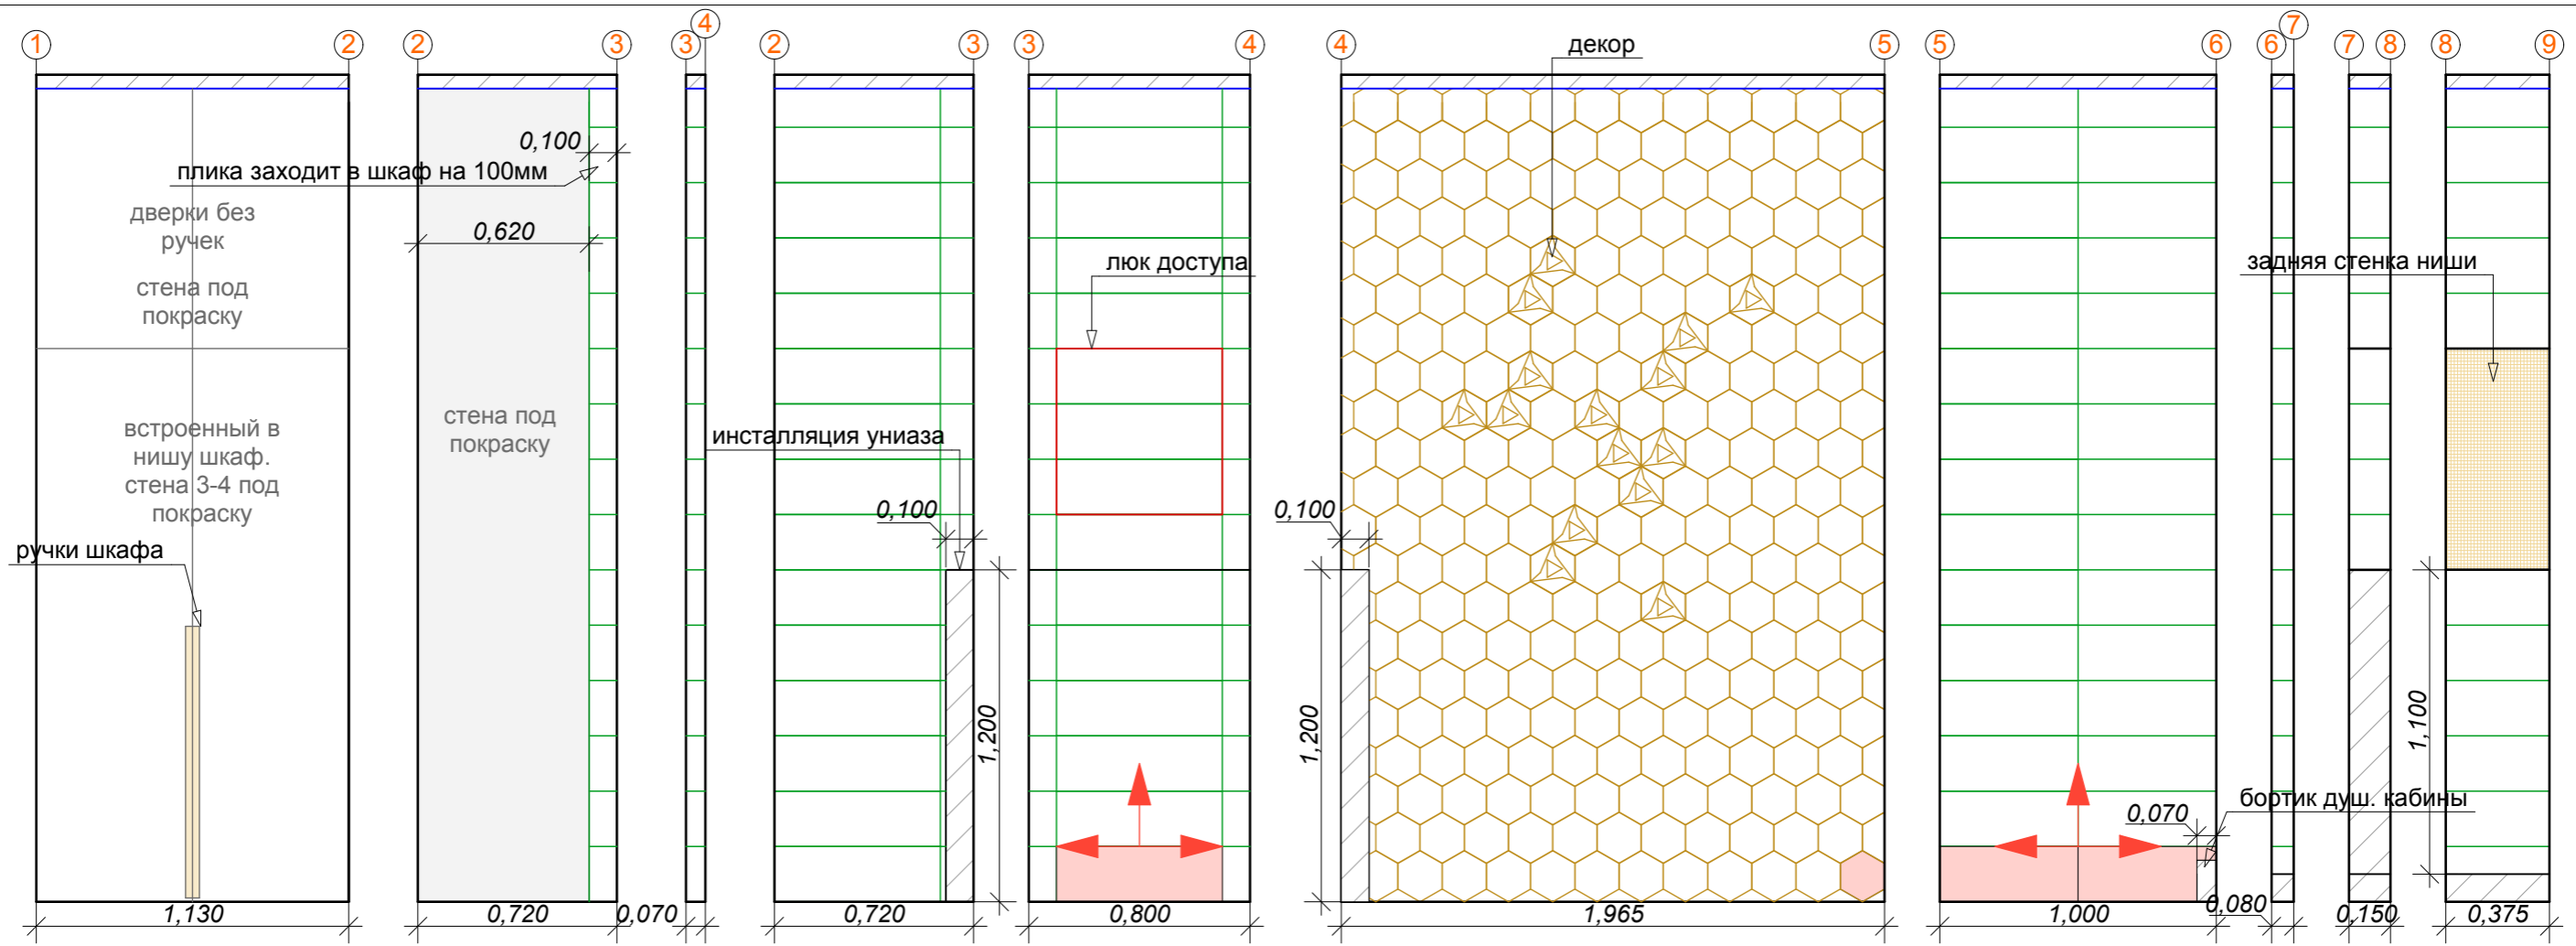


**ПРИМЕЧАНИЕ:**

- Высота поддона душевой кабины дана ориентировочно. Необходимо определить по месту
- Высота и ширина бортика душевой кабины дана ориентировочно. Необходимо определить по месту
- Размеры ниши в душевой кабине чистовые! Нишу смонтировать так, чтобы был слив воды в сторону душевой кабины!
- В нише использовать ту же плитку, что и в душевой кабине. На всех внешних углах запилы под 45°
- На задней стенке ниши мозаика
- Размер люка ревизии определить на месте. Уместить люк в швы плитки
- Площадь покраски в нише шкафа 6,9м². Без нормированного учета запаса!

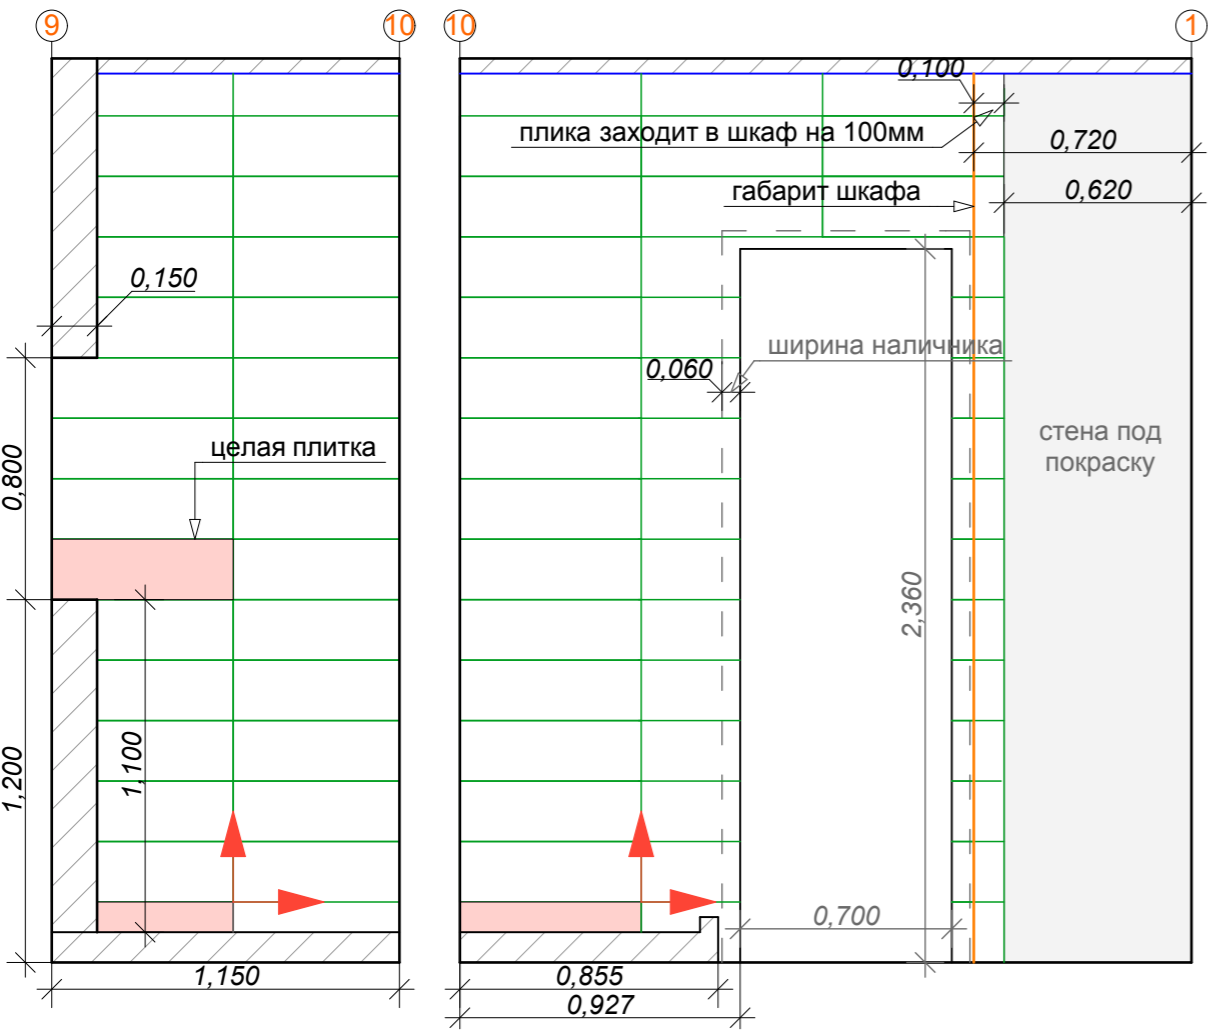

*Раскладка плитки на инсталляции*

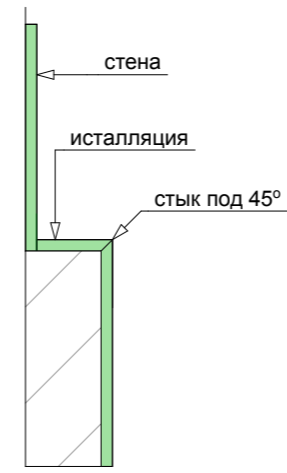

*Раскладка плитки в нише*



УСЛОВНЫЕ ОБОЗНАЧЕНИЯ



	H=8мм	H=14мм	H=8мм	Начало и направление раскладки
Mosaico, biege 27, 300x300мм		Esagono, sagamel, 160x185мм		
		Lash wight, 200x600мм		

		Дата
		Подпись
Заказчик	Таравко М.	
Дизайнер	Усанова К.	

Москва, ул.Профсоюзная, дом 64, кор.2, кв 96.

РАЗВЕРТКА САУЗЛА  
РАСКЛАДКА ПЛИТКИ

Стадия	Лист	Листов
ДП	25	26

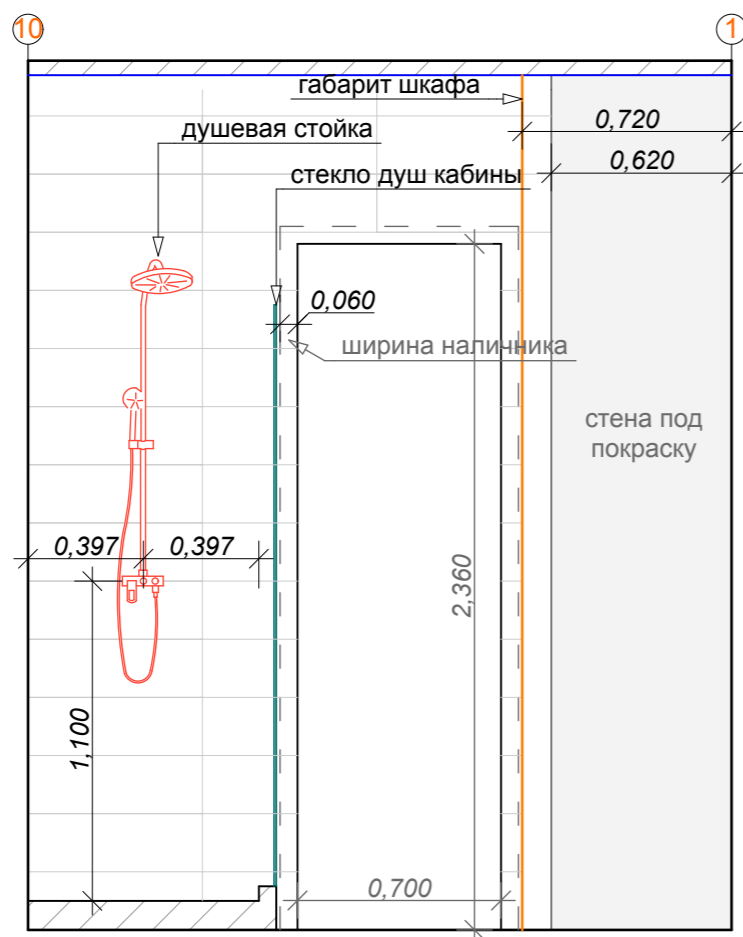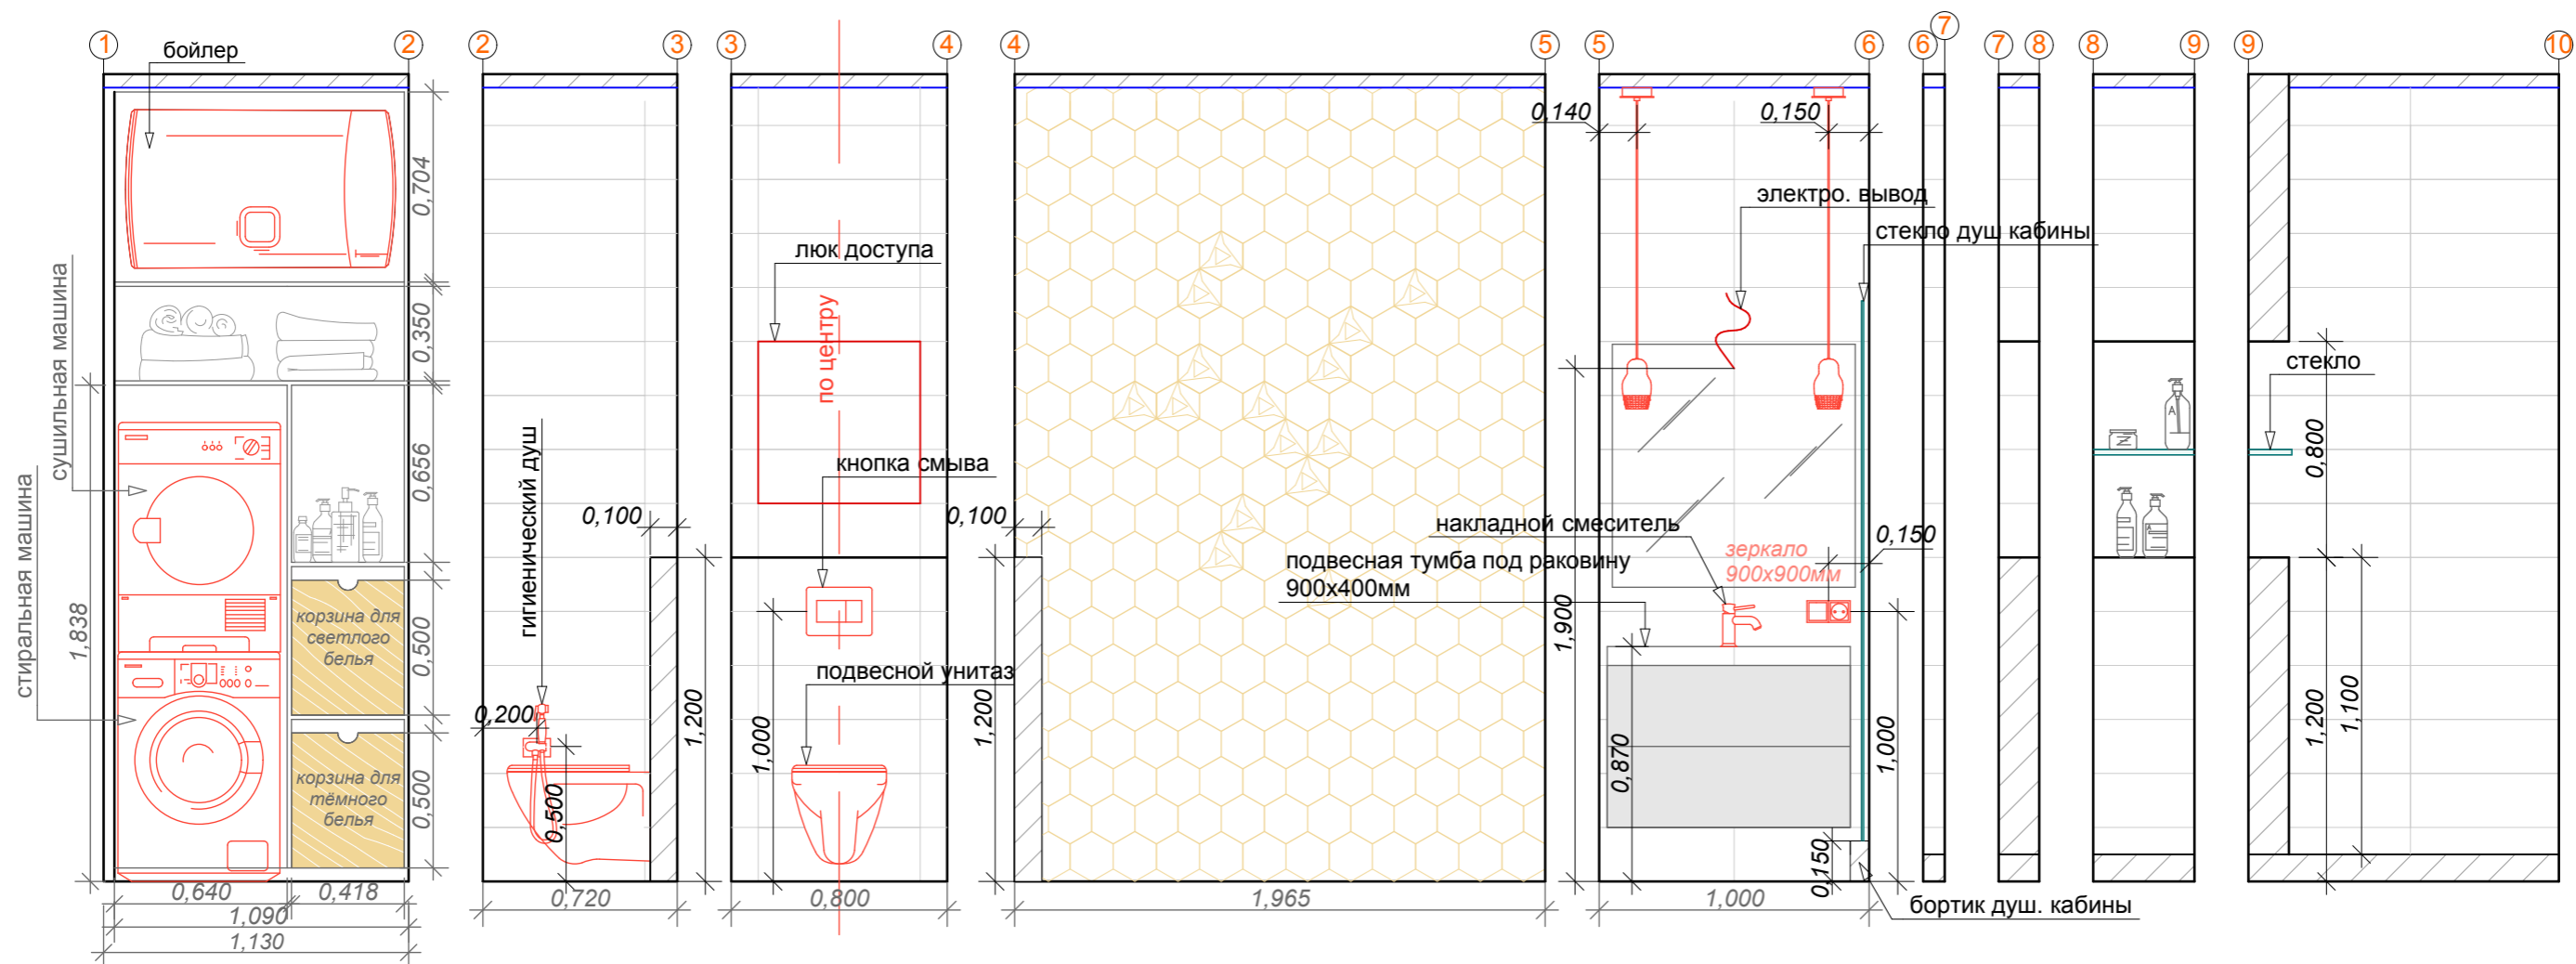

**ПРИМЕЧАНИЯ:**

- Тумба подвесная под раковину - заказное столярное изделие. Размеры даны ориентировочно. Необходимы замеры по чистовым стенам и проект от представителя изготовителя. Отделку тумбы согласовать с дизайнером
- Над тумбой зеркало с подсветкой
- Шкаф в нише - заказное столярное изделие. Размеры даны ориентировочно. Необходимы замеры по чистовым стенам и проект от представителя изготовителя. Отделку шкафа согласовать с дизайнером.
- Унитаз, кнопку смыва и люк ревизии, разместить строго по центру плитки!
- Необходимы технические карты от всех сан.тех. приборов!
- Необходимы тех. карты от стиральной и сушильной машин, для привязки сан. тех. выводов и электро выводов (розеток)
- Необходимы тех. карты от бойлера, для привязки сан. тех. выводов и электро вывода (розетки)
- Высоту электро вывода для подсветки зеркала определить после выбора модели зеркала, и после получения технической карты

		Дата	Москва, ул.Профсоюзная, дом 64, кор.2, кв 96.			
		Подпись				
Заказчик	Таравко М.		РАЗВЕРТКА САНУЗЛА САНТЕХНИКА. ЭЛЕКТРИКА	Стадия	Лист	Листов
Дизайнер	Усанова К.			ДП	26	26