


ЭКСПЛИКАЦИЯ ЗДАНИЙ И СООРУЖЕНИЙ

Номер здания	Наименование	Примечание
1	Храм Святых Благоверных Петра и Февронии	Проектируемый
2	Церковно-причтовый дом (административное здание)	Проектируемый
3	Ресторан	Существующий
4.1	Автостоянка на 3 машино-места	Проектируемая
4.2	Автостоянка на 4 машино-места	Проектируемая
4.3	Автостоянка на 3 машино-места	Проектируемая

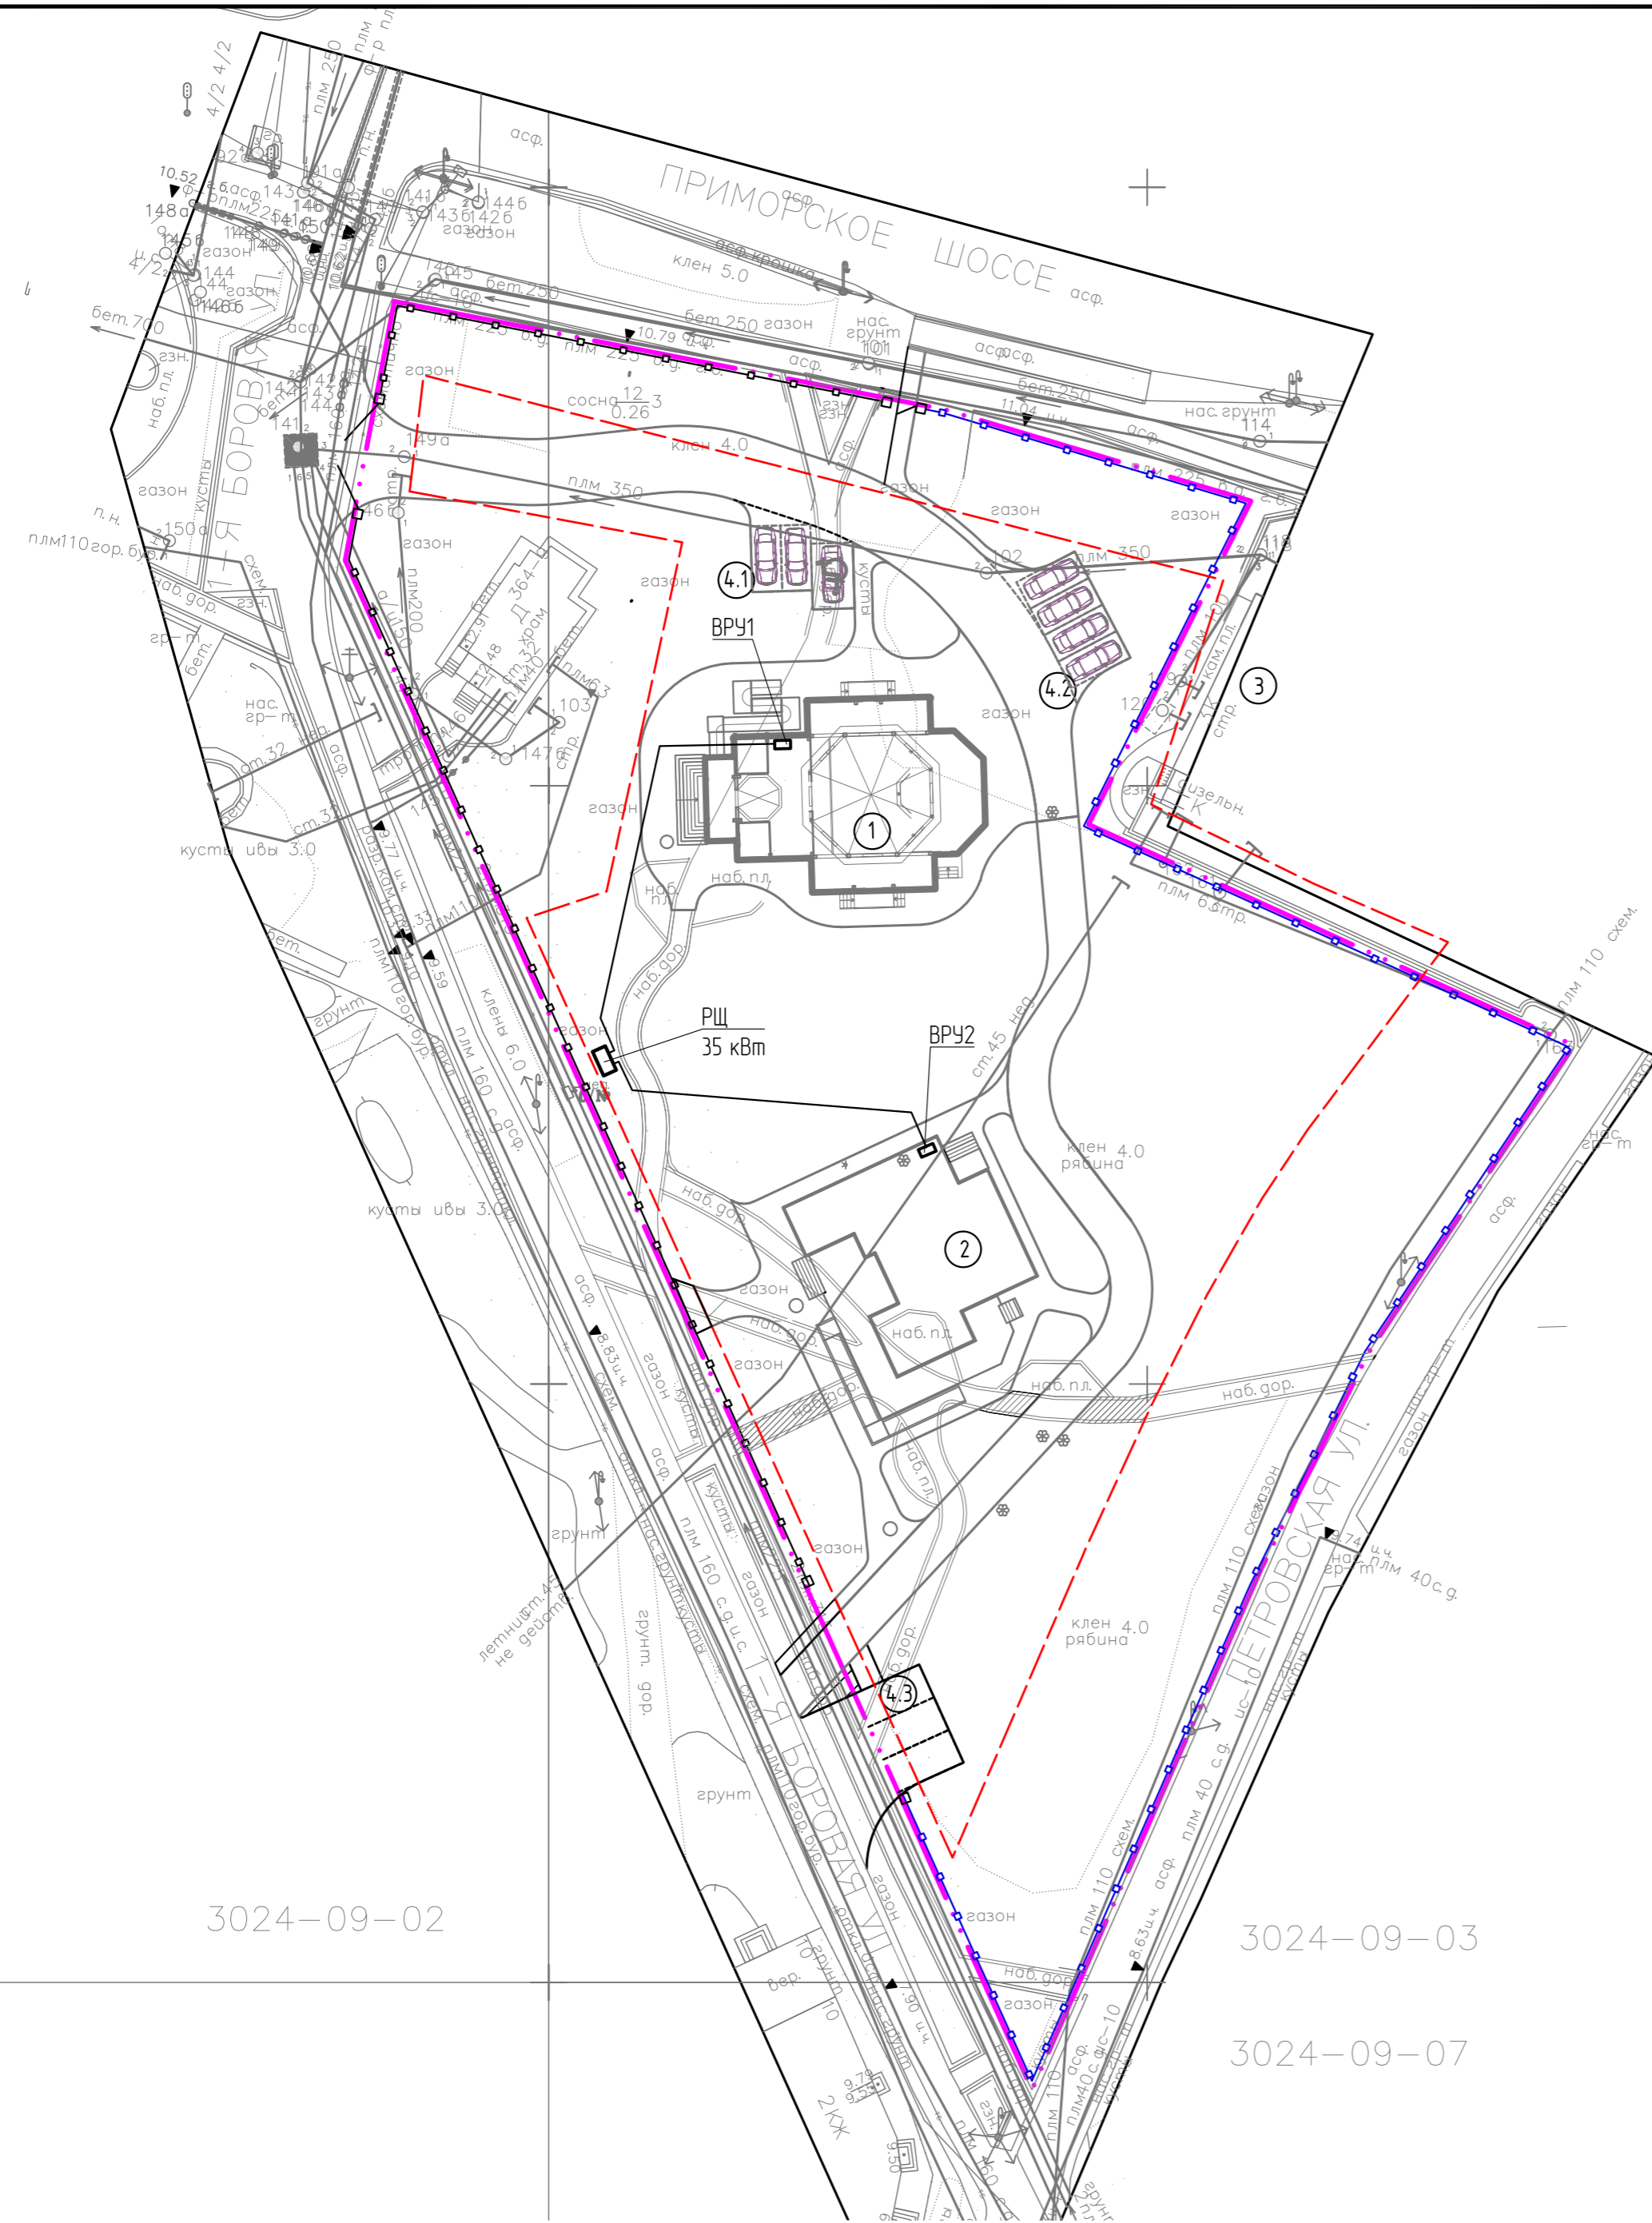

УСЛОВНЫЕ ОБОЗНАЧЕНИЯ

--- Граница участка

— Ограждение


Содержание	
Вязь инд. №	
Подп. и дата	
Инд. № подл.	

3024-09-02

3024-09-03

3024-09-07

						078.ПД.080.34.362915-ПЗУ			
						Приходской комплекс "Приход храма святых благоверных Петра и Февронии" в п.Солнечное, г.Санкт-Петербург			
Изм.	Кол.	Лист	№ док.	Подпись	Дата	Приходской комплекс	Стадия	Лист	Листов
Разработал	Тарасов						Р	1	
Н.контр.	Смирнова	План расположения энергопринимающих устройств 1500				ООО "ИНТРА ПРОЕКТ"			
ГИП	Павлюк								

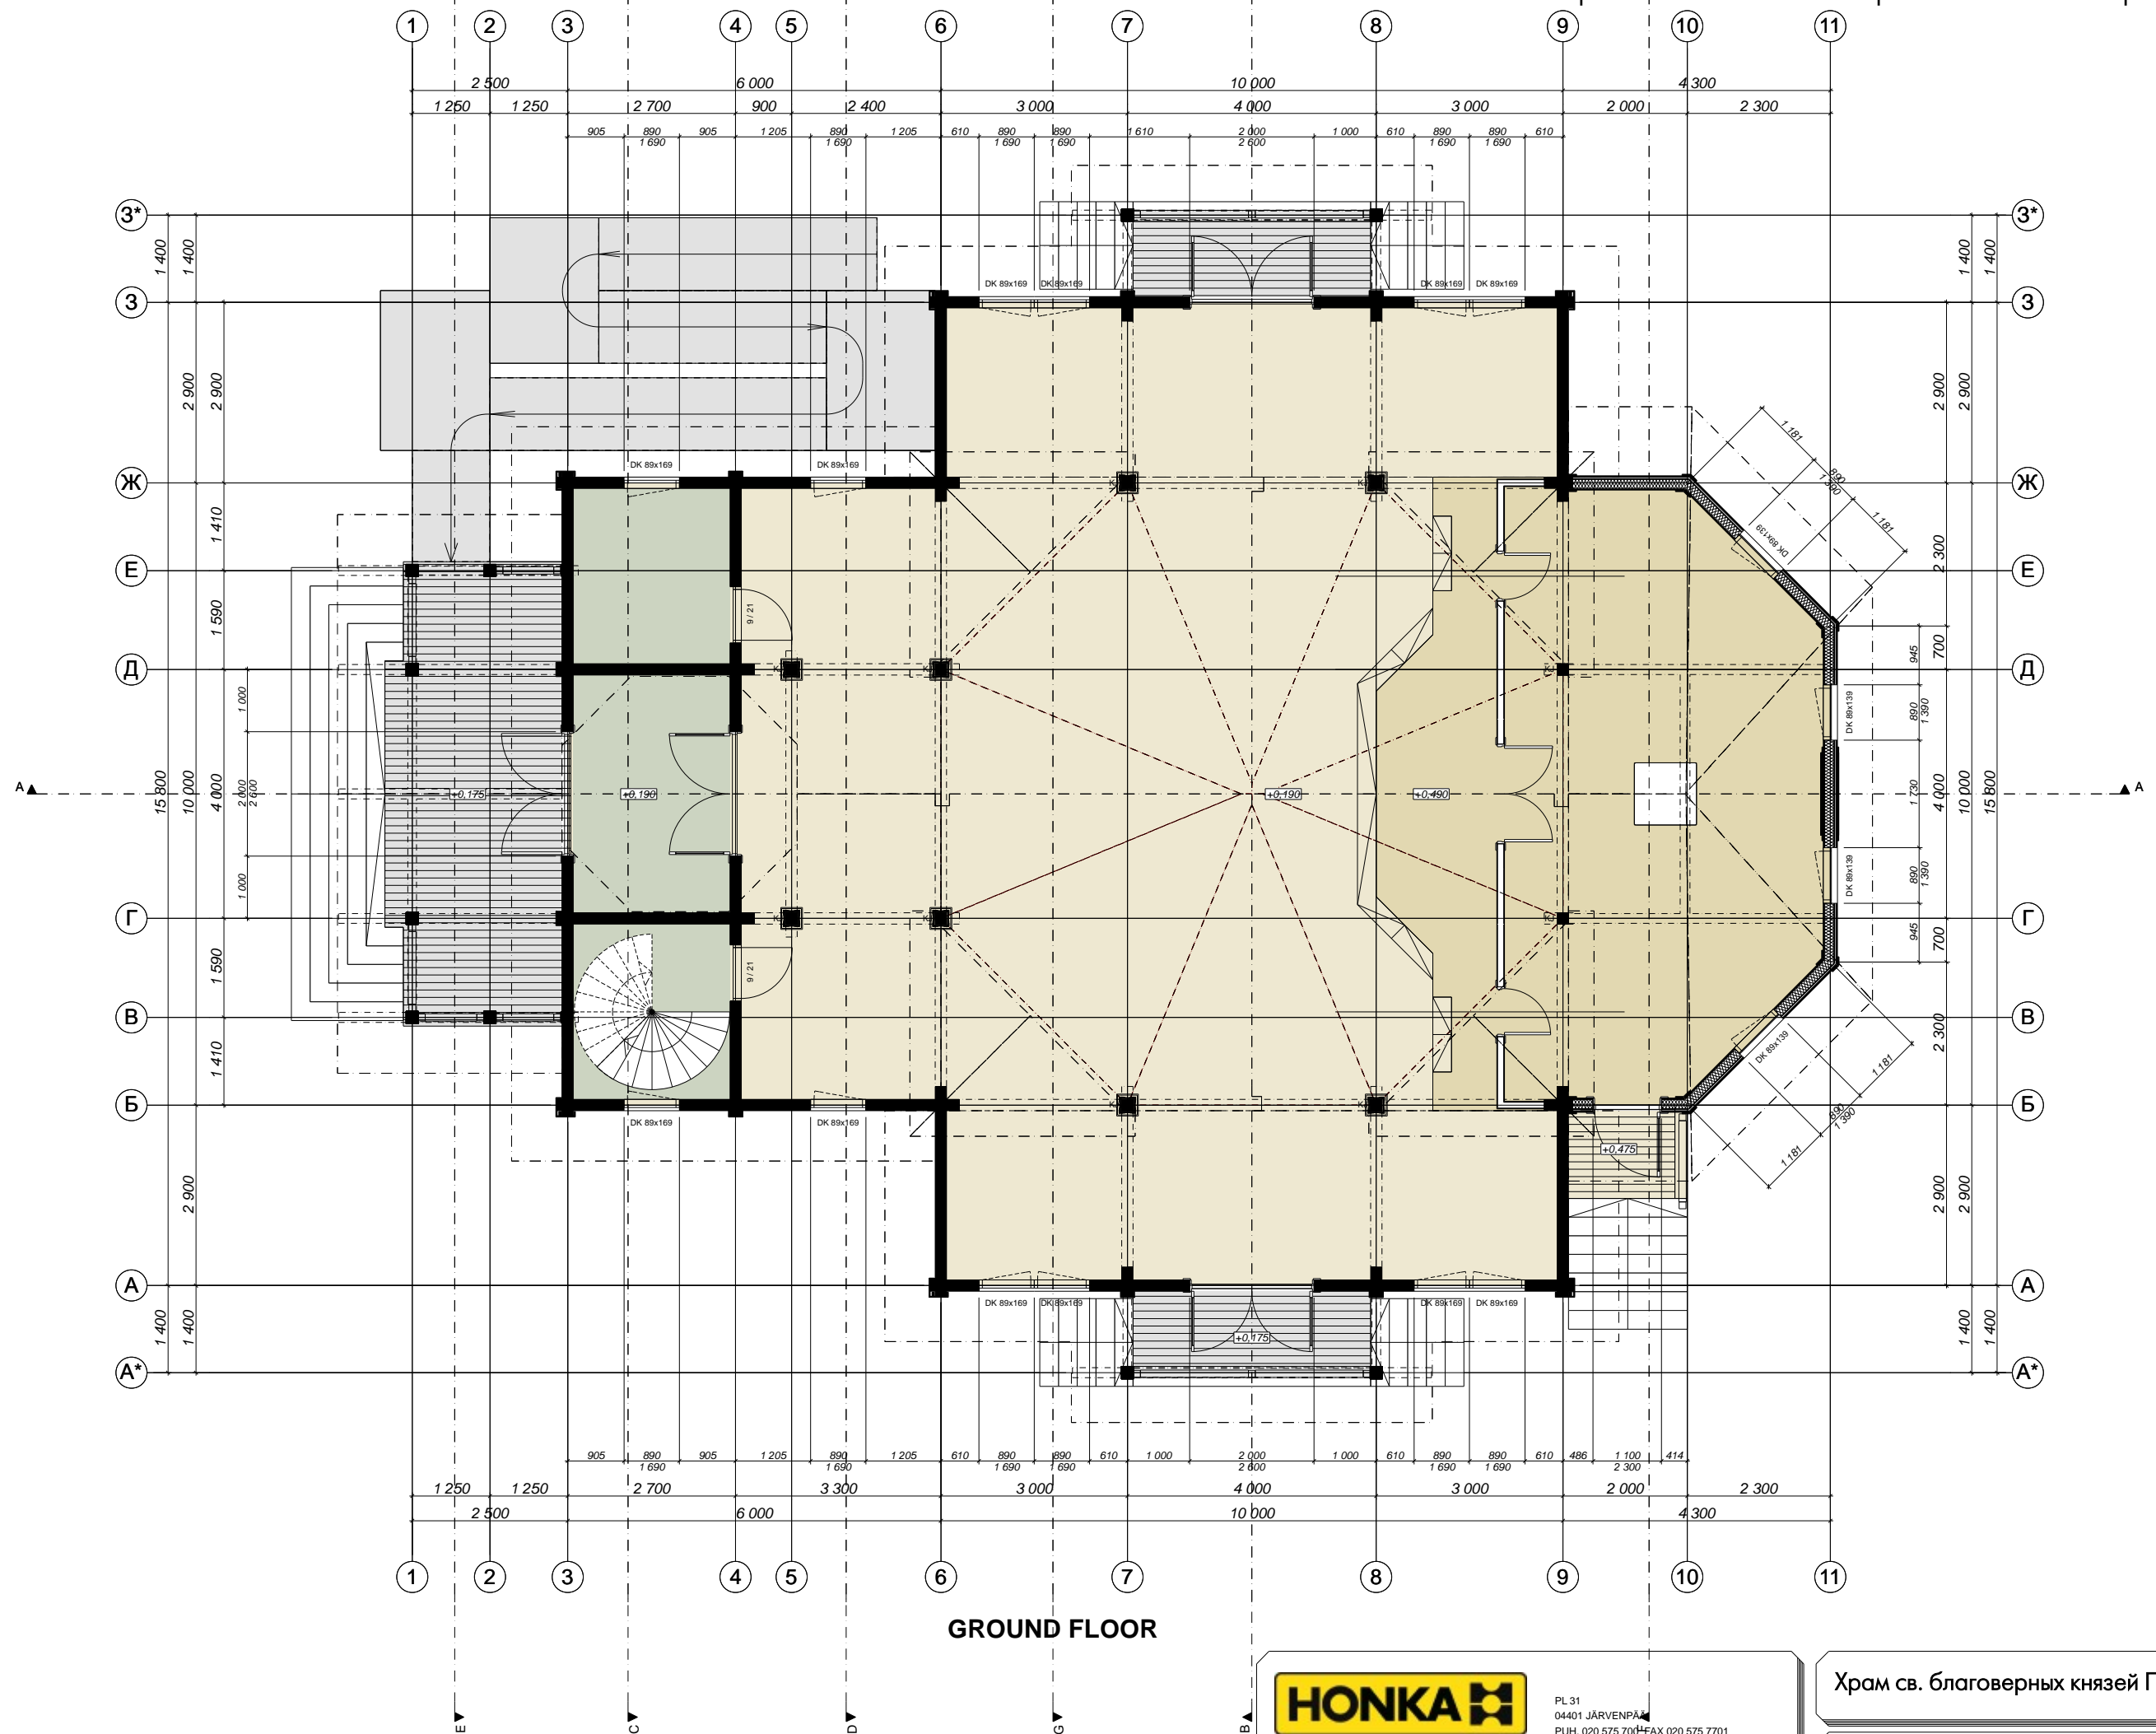

GROUND FLOOR

1:100

HONKA


PL 31
04401 JÄRVENPÄÄ
PUH. 020 575 700 FAX 020 575 7701

СООБЩЕНИЕ
SUUNNITTELIJA

PVM
11.02.2020

Храм св. благоверных князей Петра и Февронии

Православный приходской комплекс святых благоверных князей Петра и Февронии
Санкт-Петербург, поселок Солнечное, Приморское шоссе дом 364 А участок 13

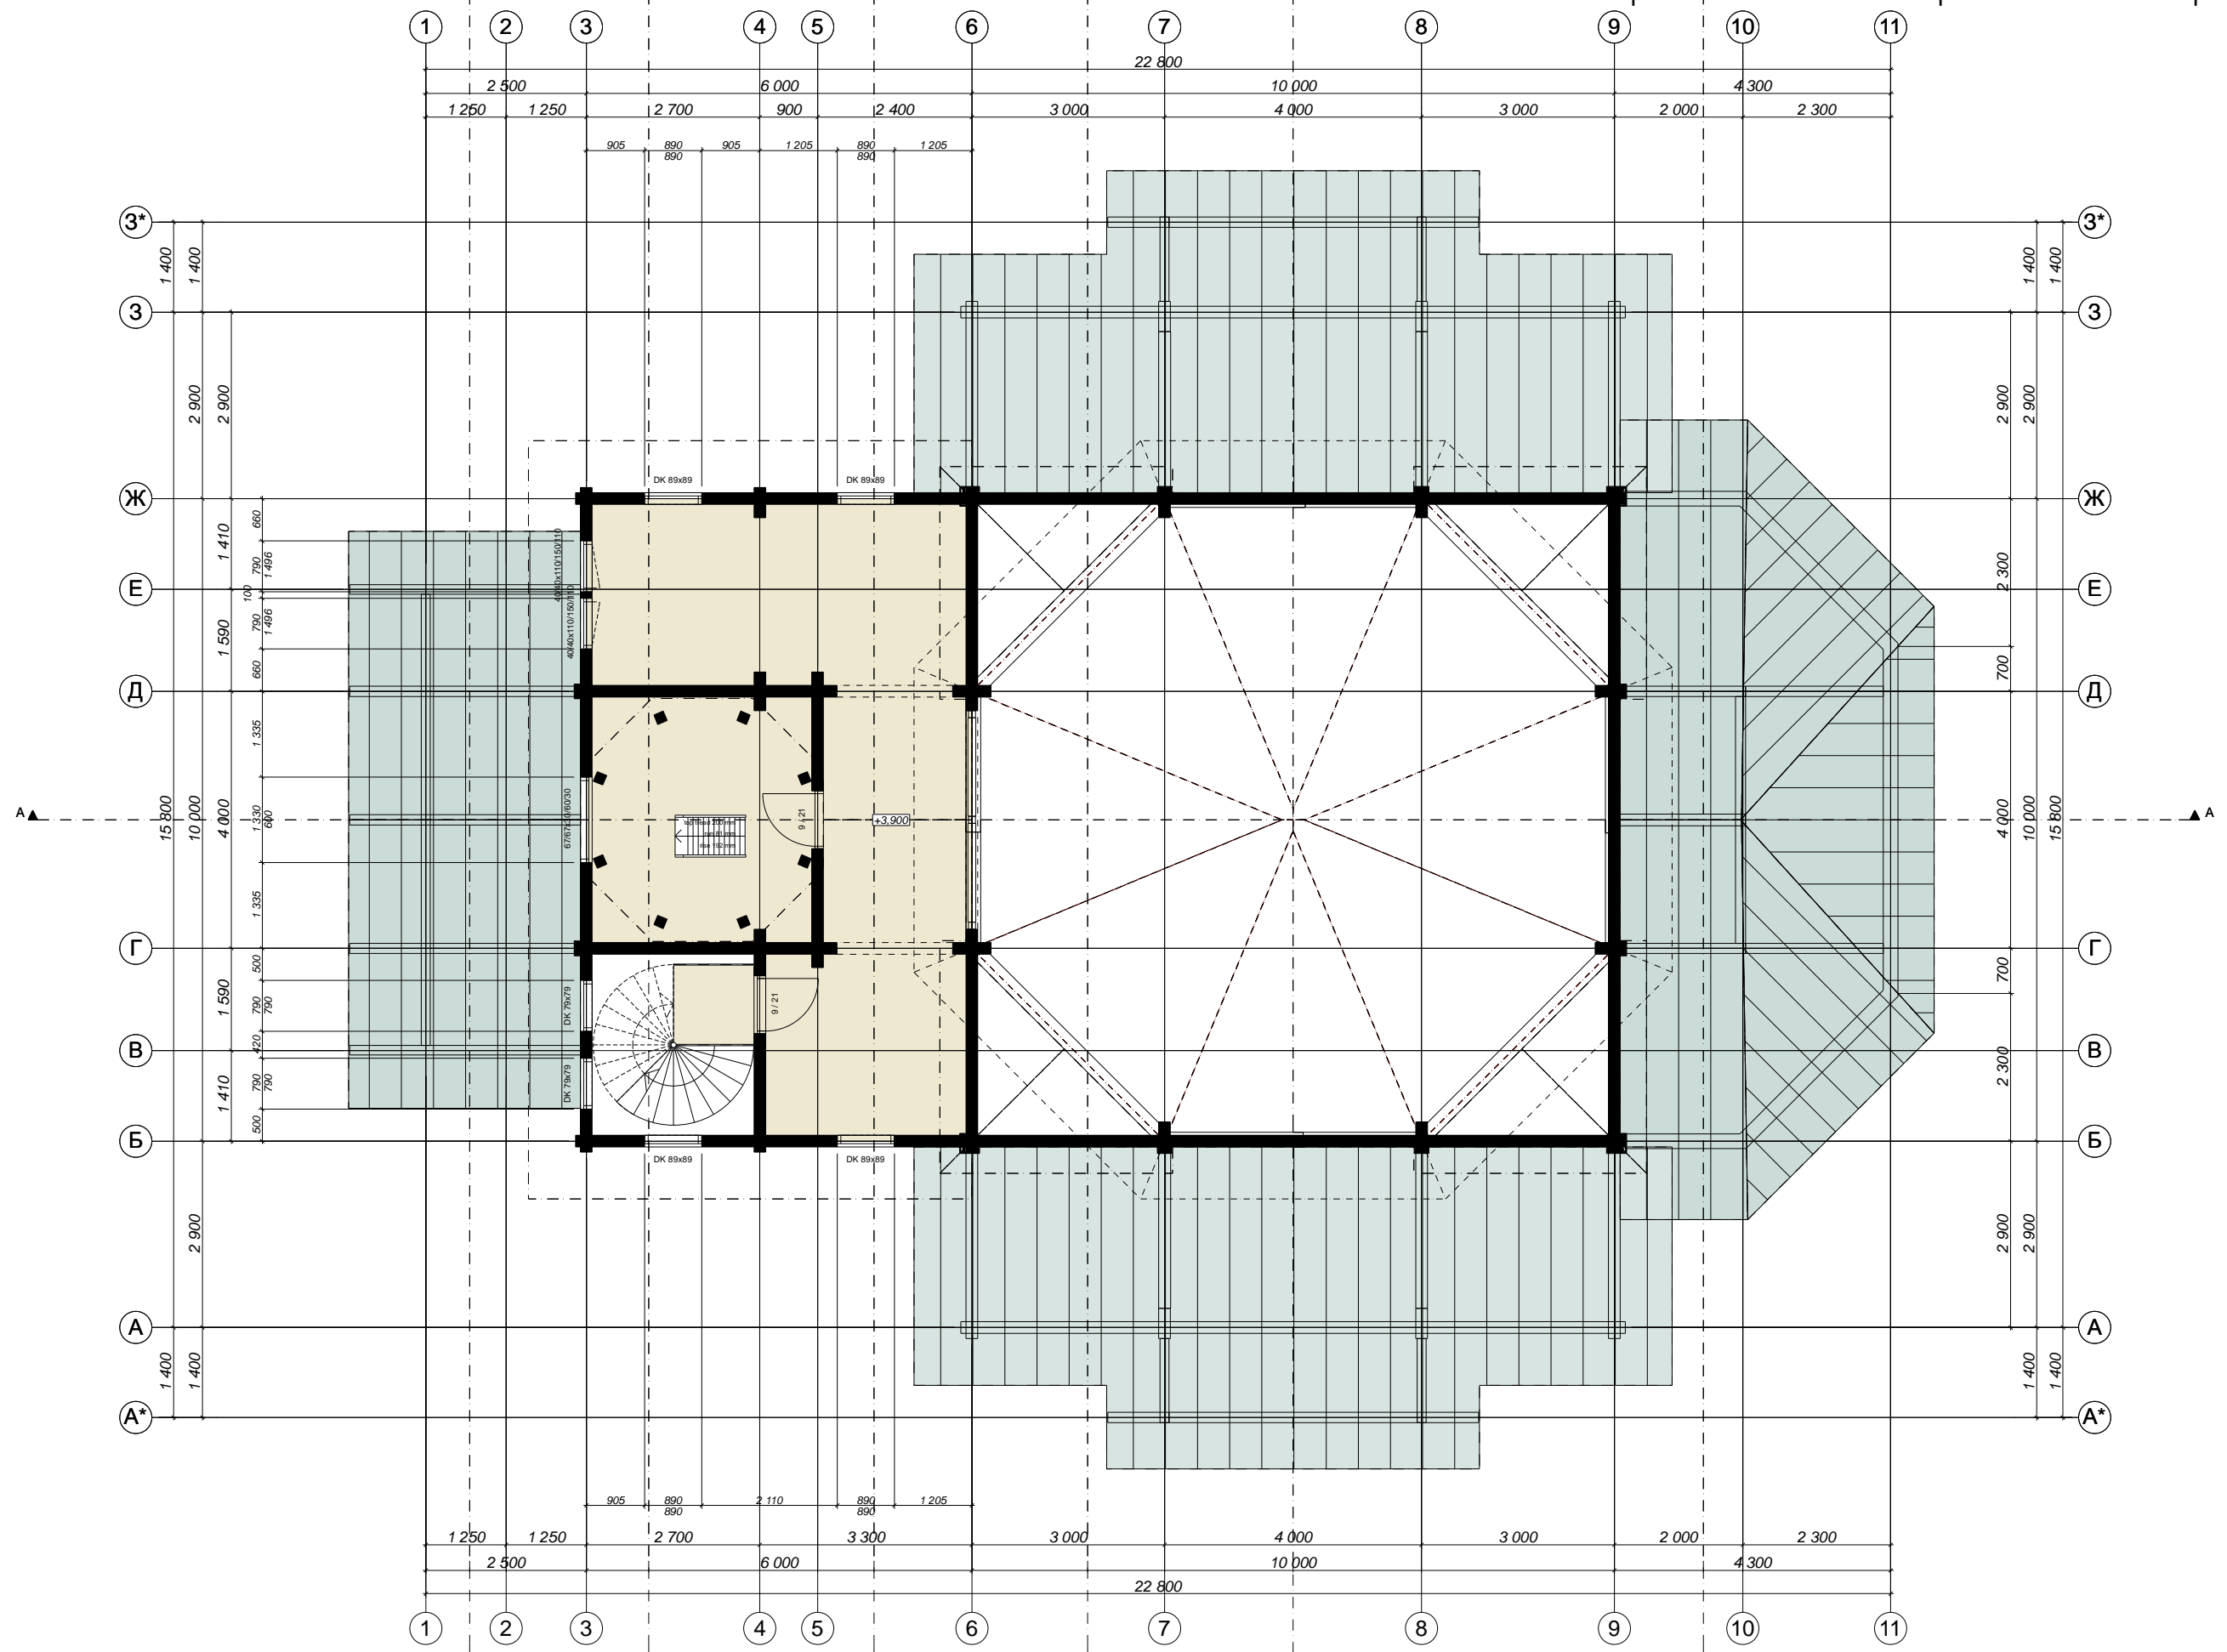

SECOND FLOOR

1:100




COPYRIGHT HONKARAKENNE OYJ
SUUNNITTELIJA

PL 31
04401 JÄRVENPÄÄ
PUH. 020 575 700 FAX 020 575 7701

PVM
11.02.2020

Храм св. благоверных князей Петра и Февронии

Православный приходской комплекс святых благоверных князей Петра и Февронии
Санкт-Петербург, поселок Солнечное, Приморское шоссе дом 364 А участок 13

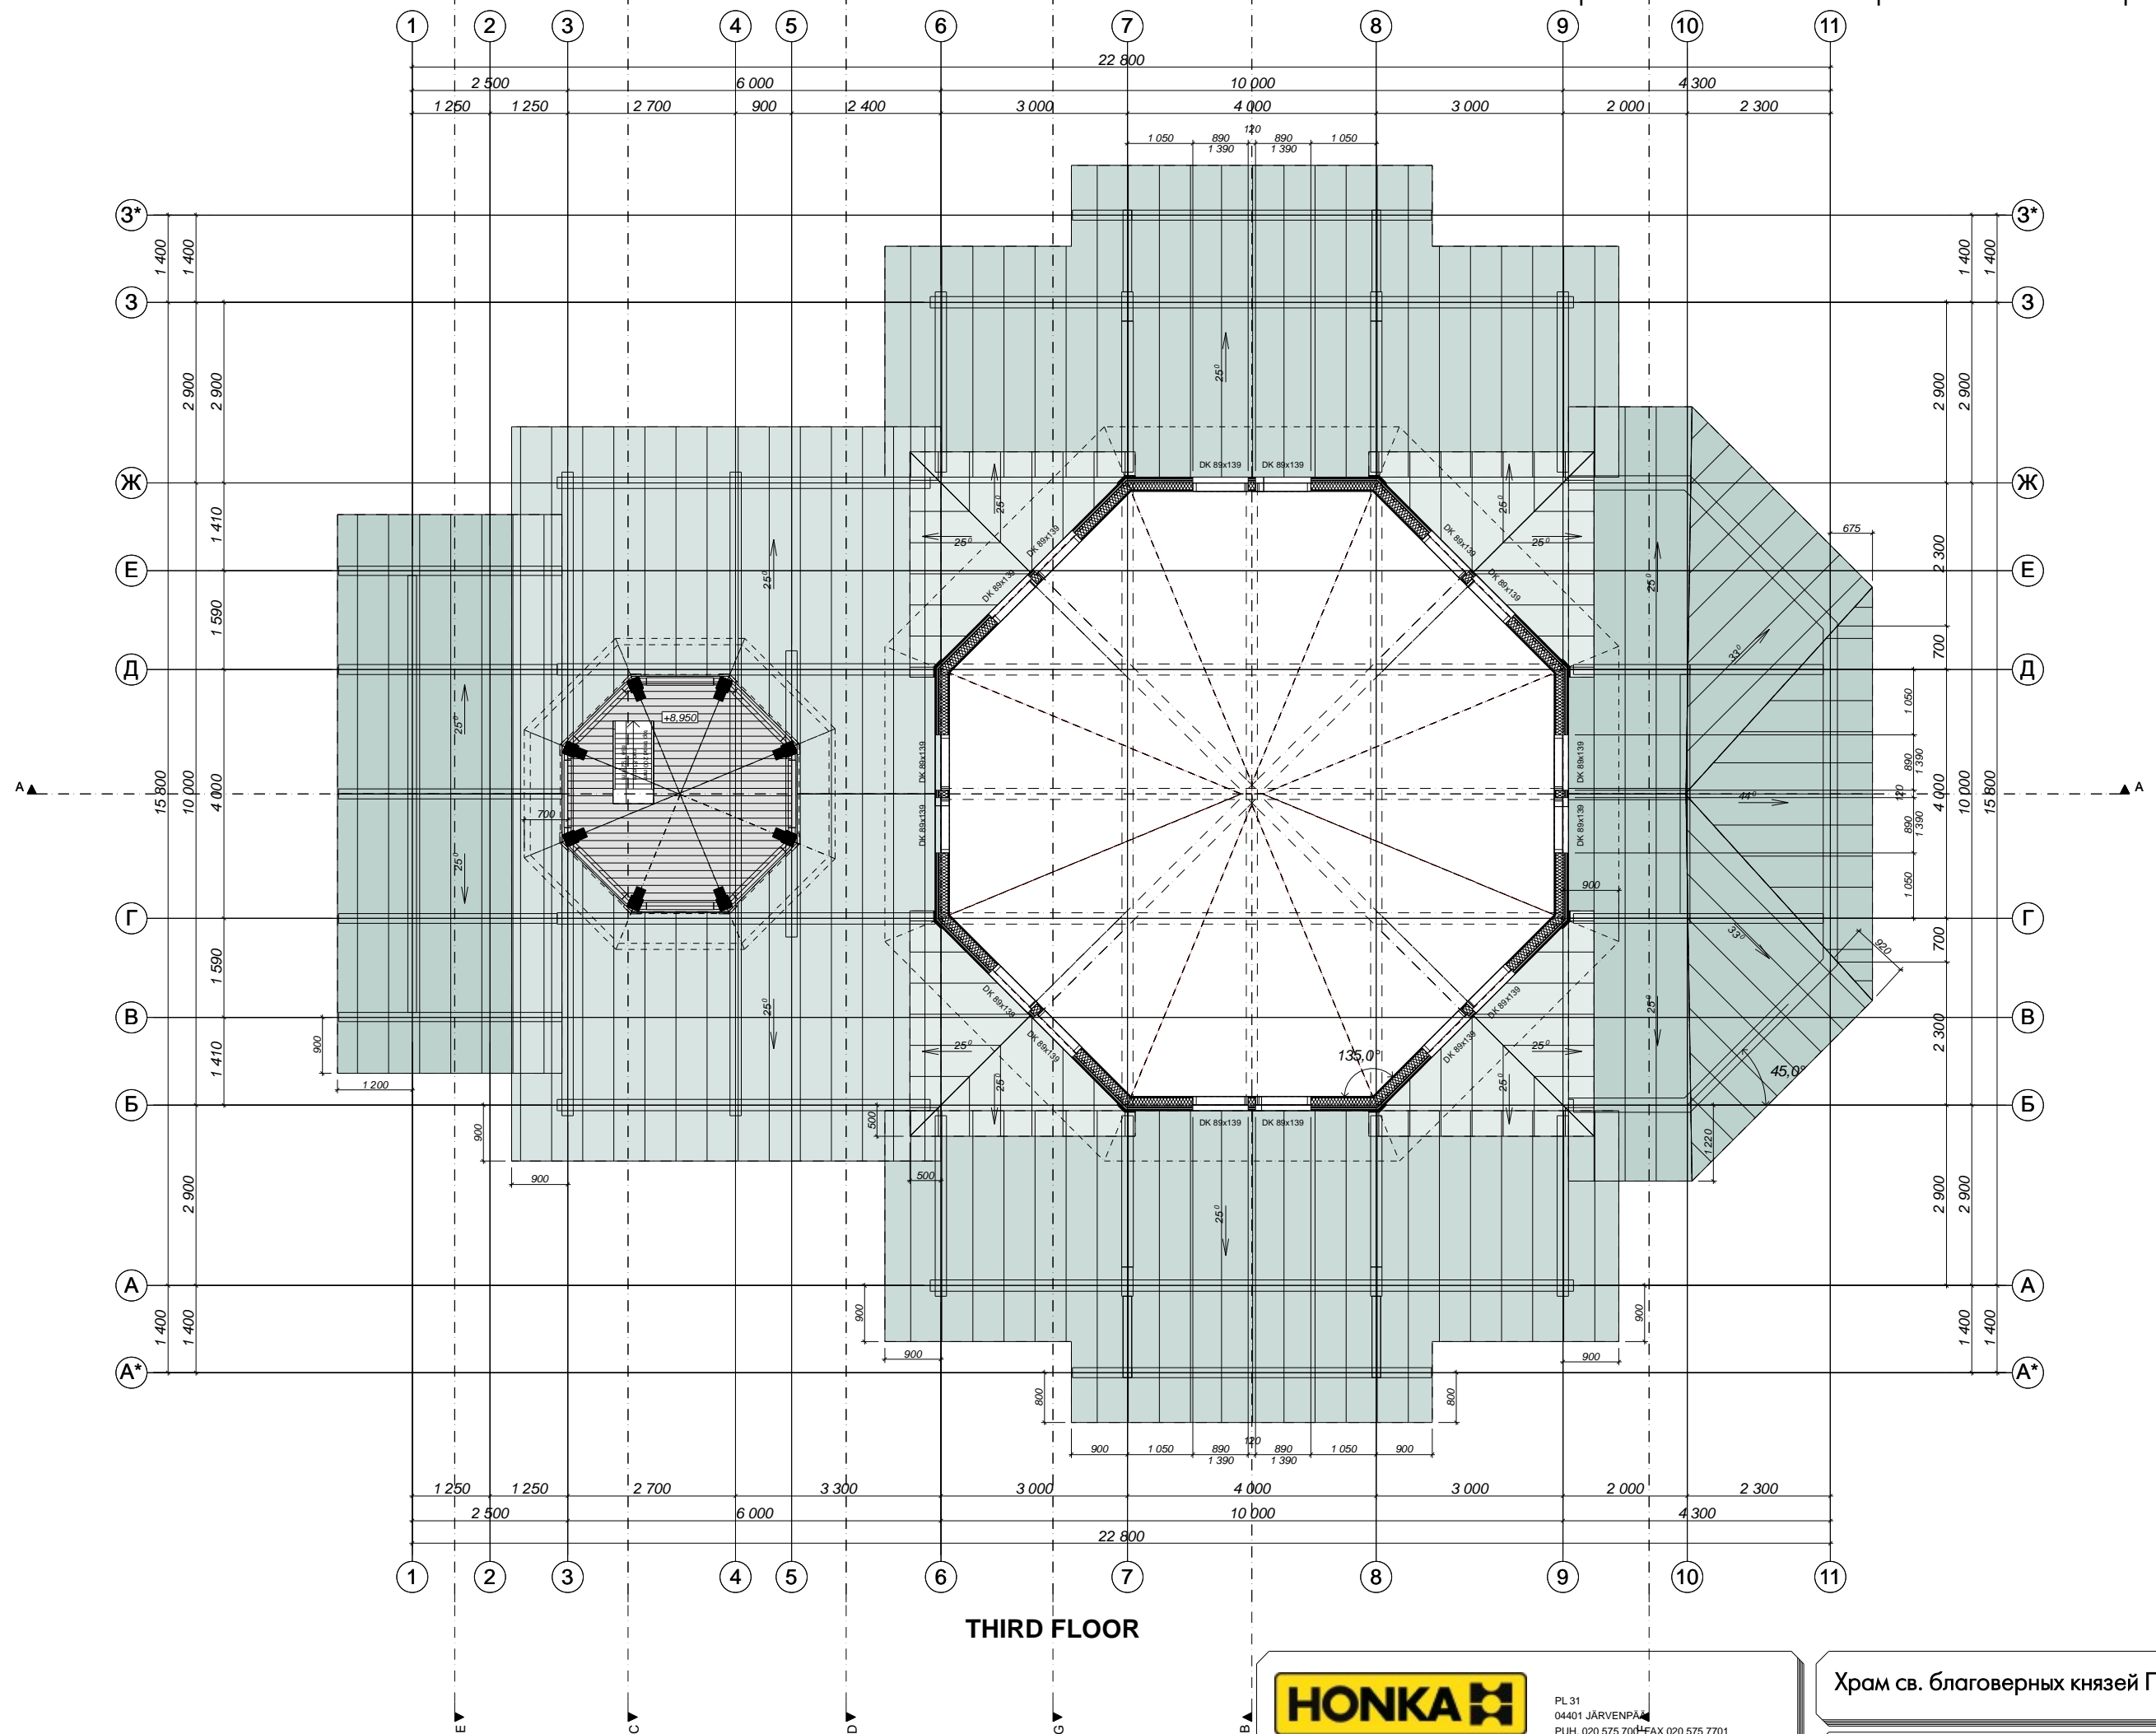

THIRD FLOOR

1:100

HONKA


PL 31
04401 JÄRVENPÄÄ
PUH. 020 575 7000 FAX 020 575 7701

COPYRIGHT HONKARAKENNE OYJ
SUUNNITTELIJA


PVM
11.02.2020

Храм св. благоверных князей Петра и Февронии

Православный приходской комплекс святых благоверных князей Петра и Февронии
Санкт-Петербург, поселок Солнечное, Приморское шоссе дом 364 А участок 13

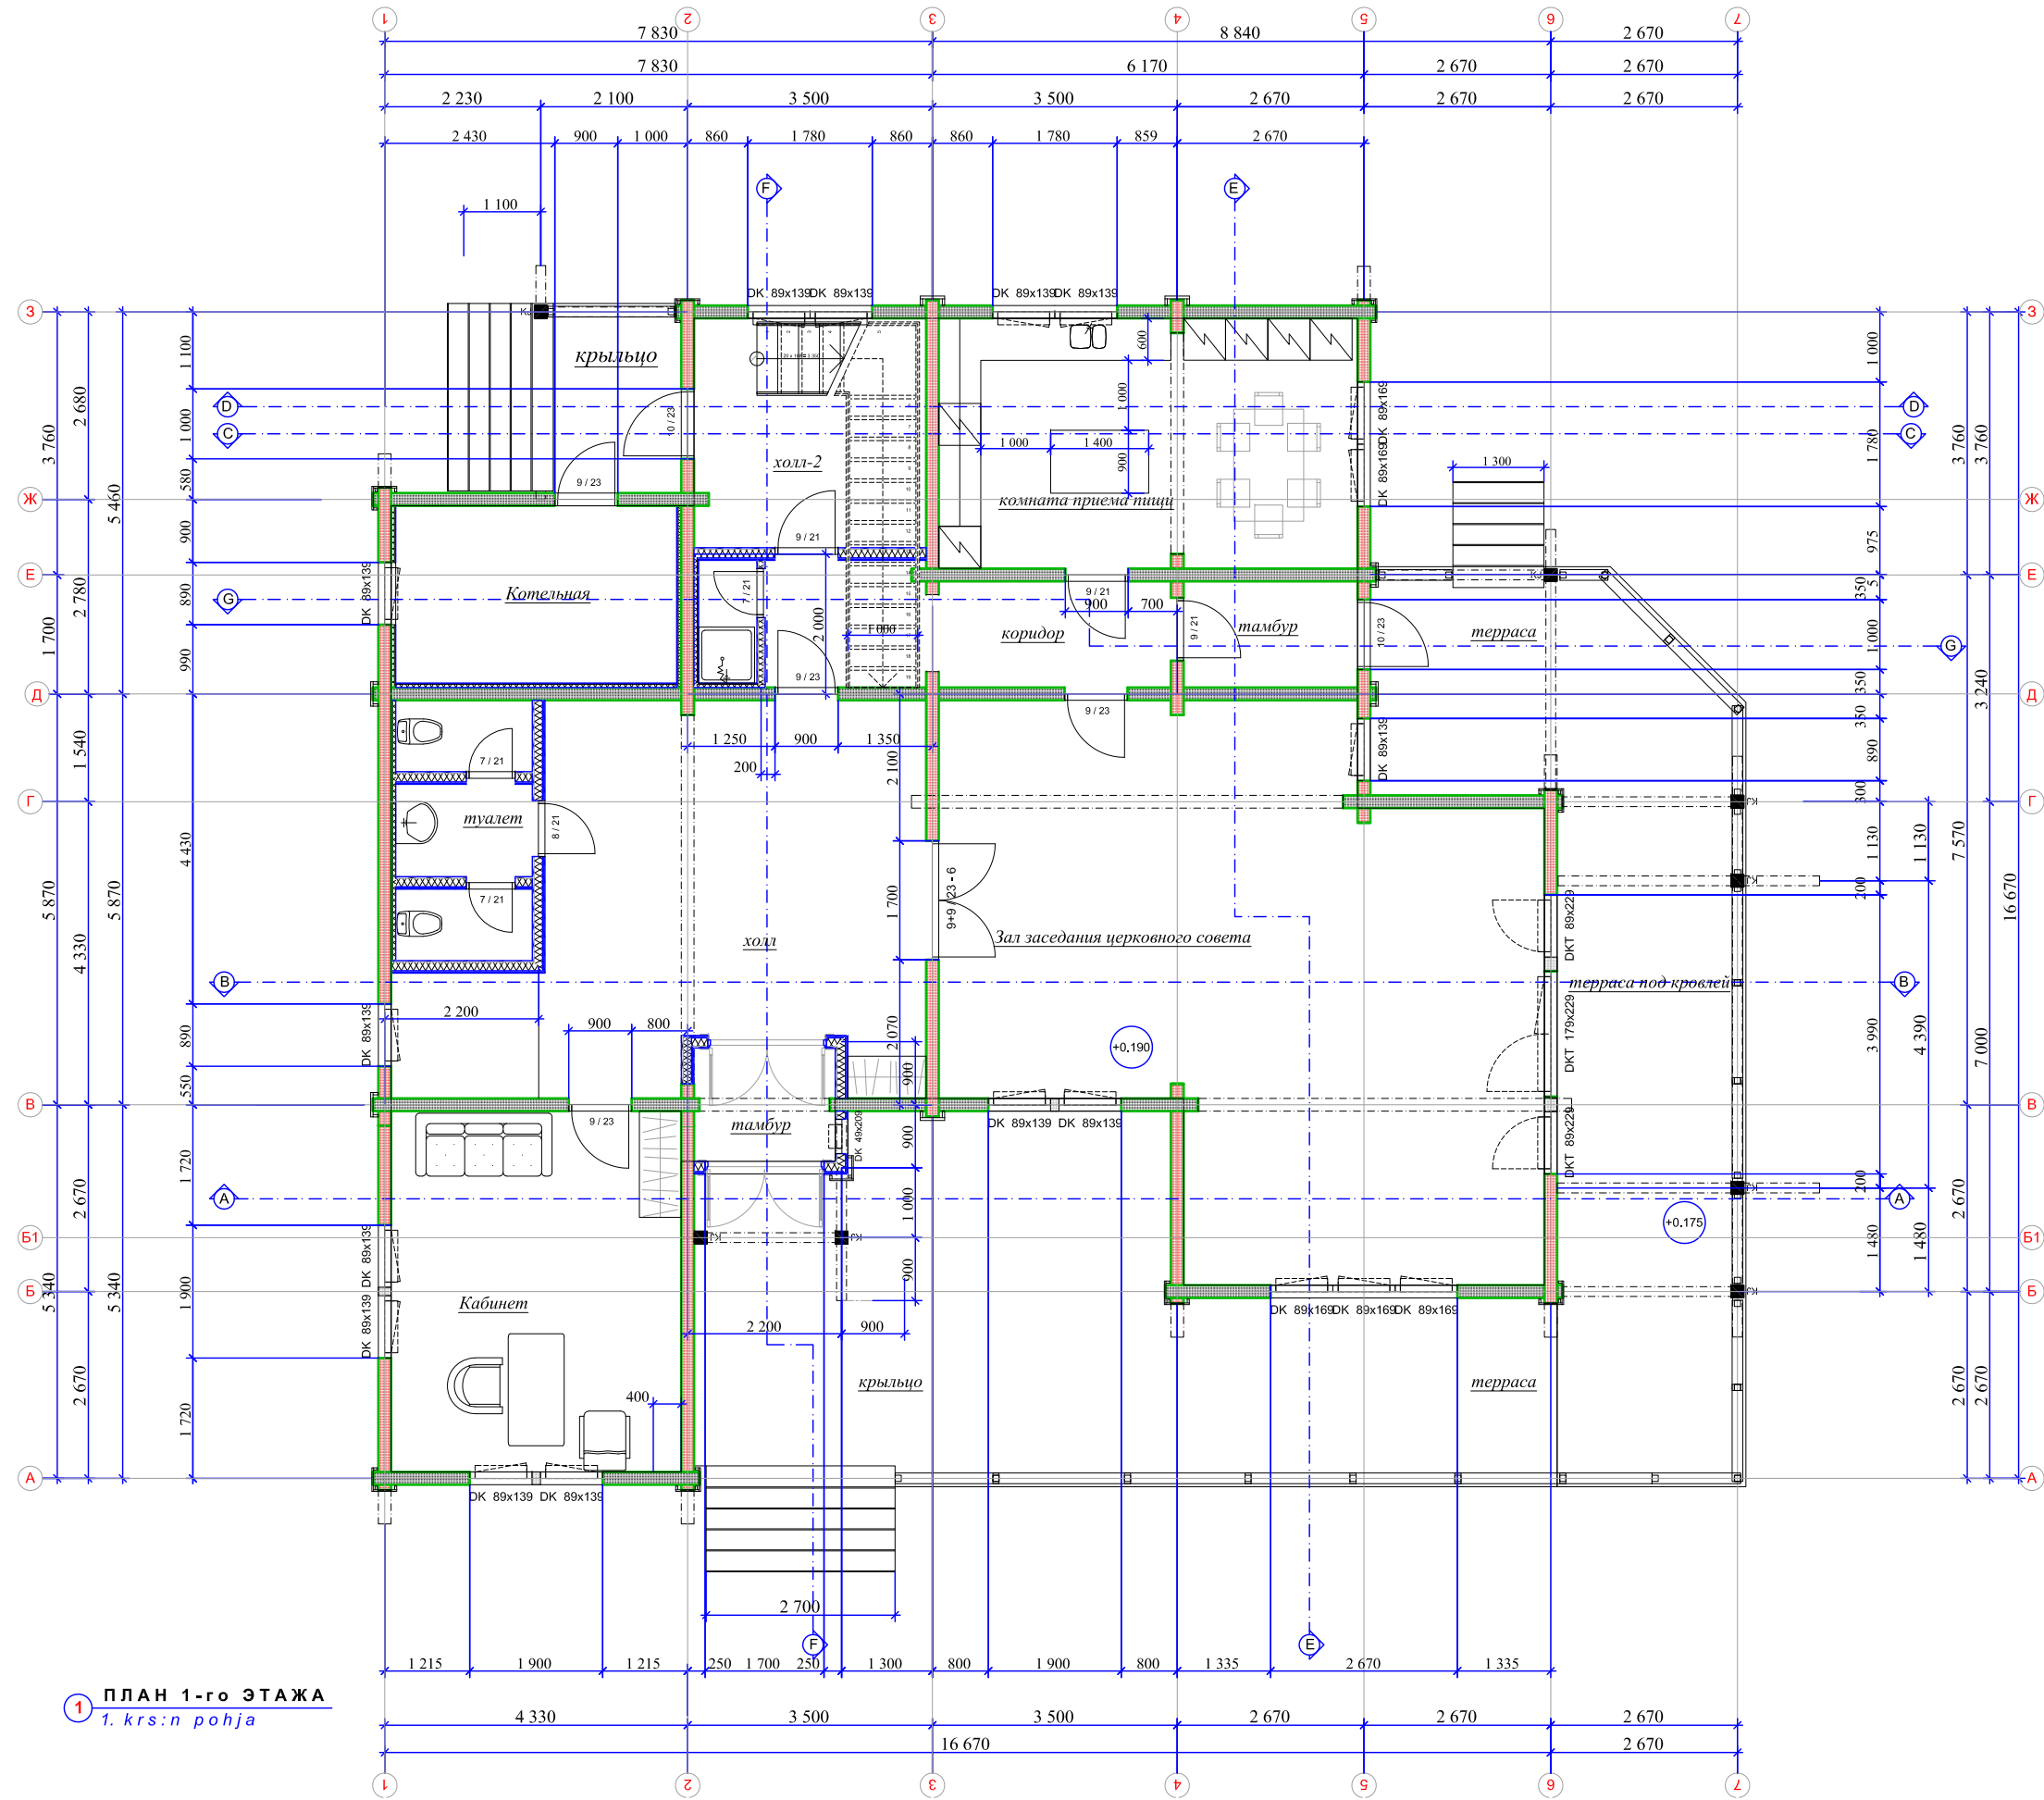

1 ПЛАН 1-го ЭТАЖА
1. krs:n pohja

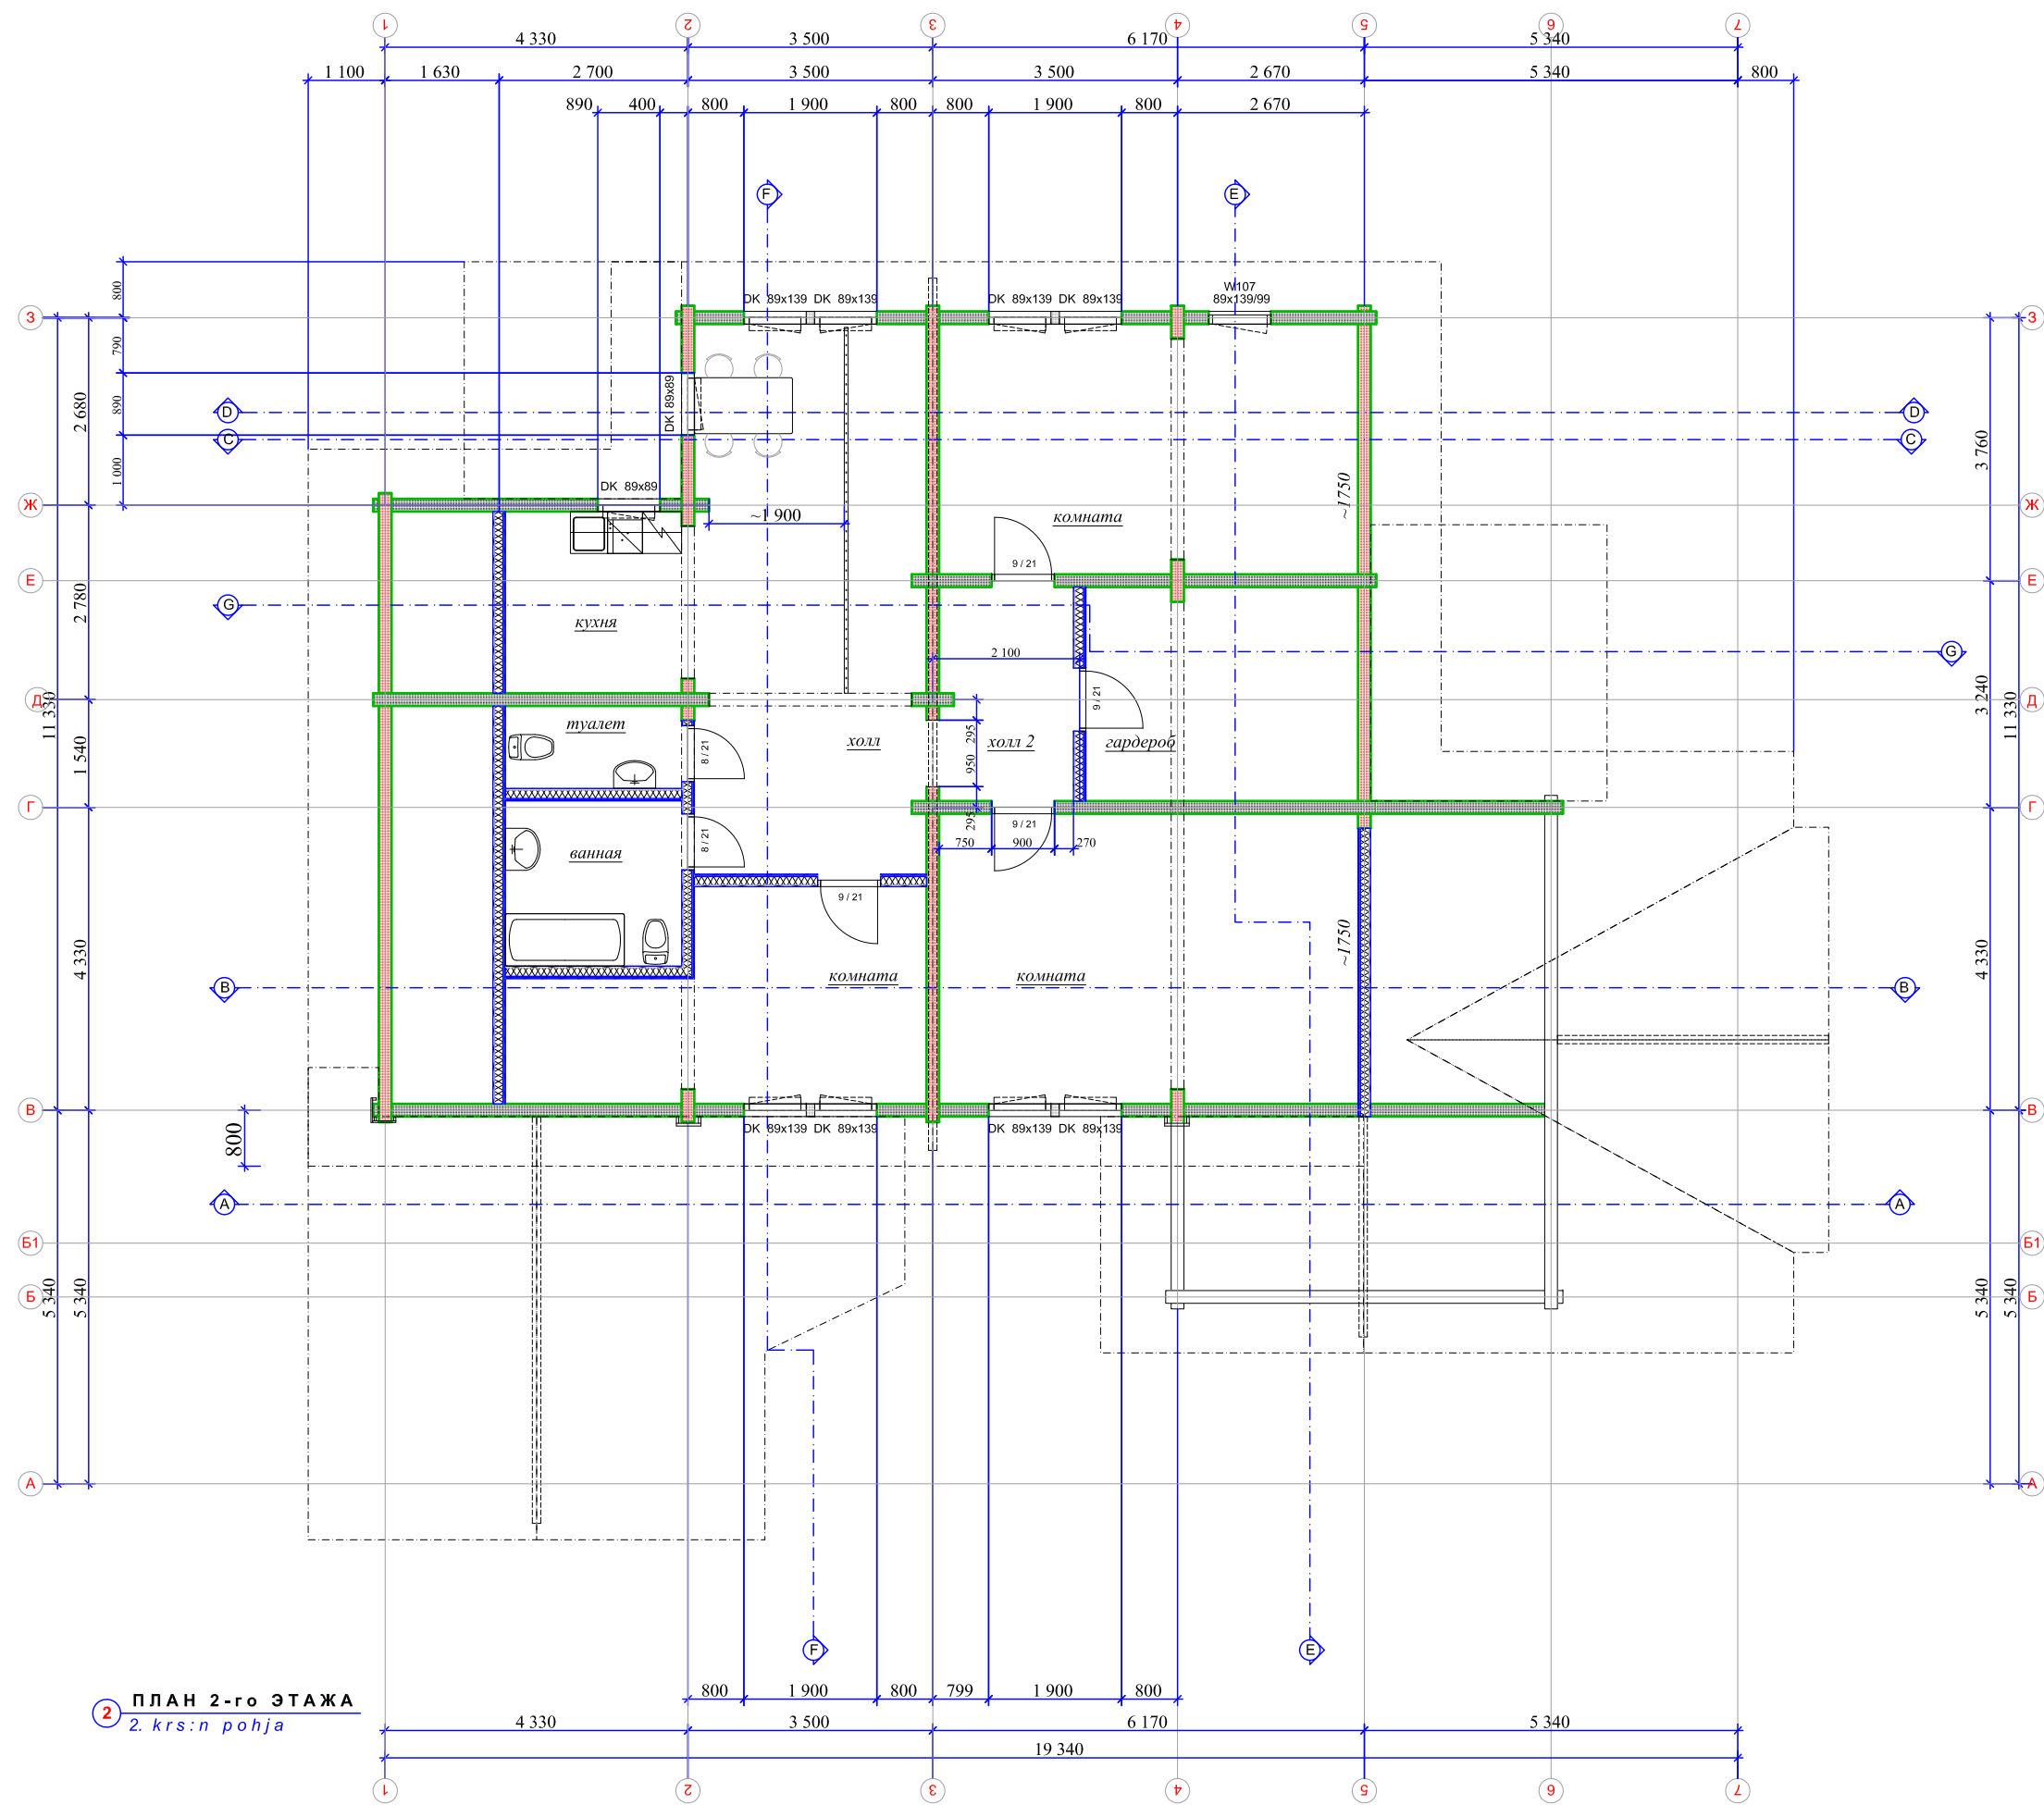

2 ПЛАН 2-го ЭТАЖА
2. krs:n pohja