




						Инженерные сети		
Изм.	Кол.уч.	Лист	№Док.	Подп.	Дата	Таунхаус в ЖК "Суханово-парк"		
					11.05.2020			
Разработал Тимербаев						Стадия	Лист	Листов
						ИД	1	
План 1 этажа. М1:50						t mrb@yandex.ru		

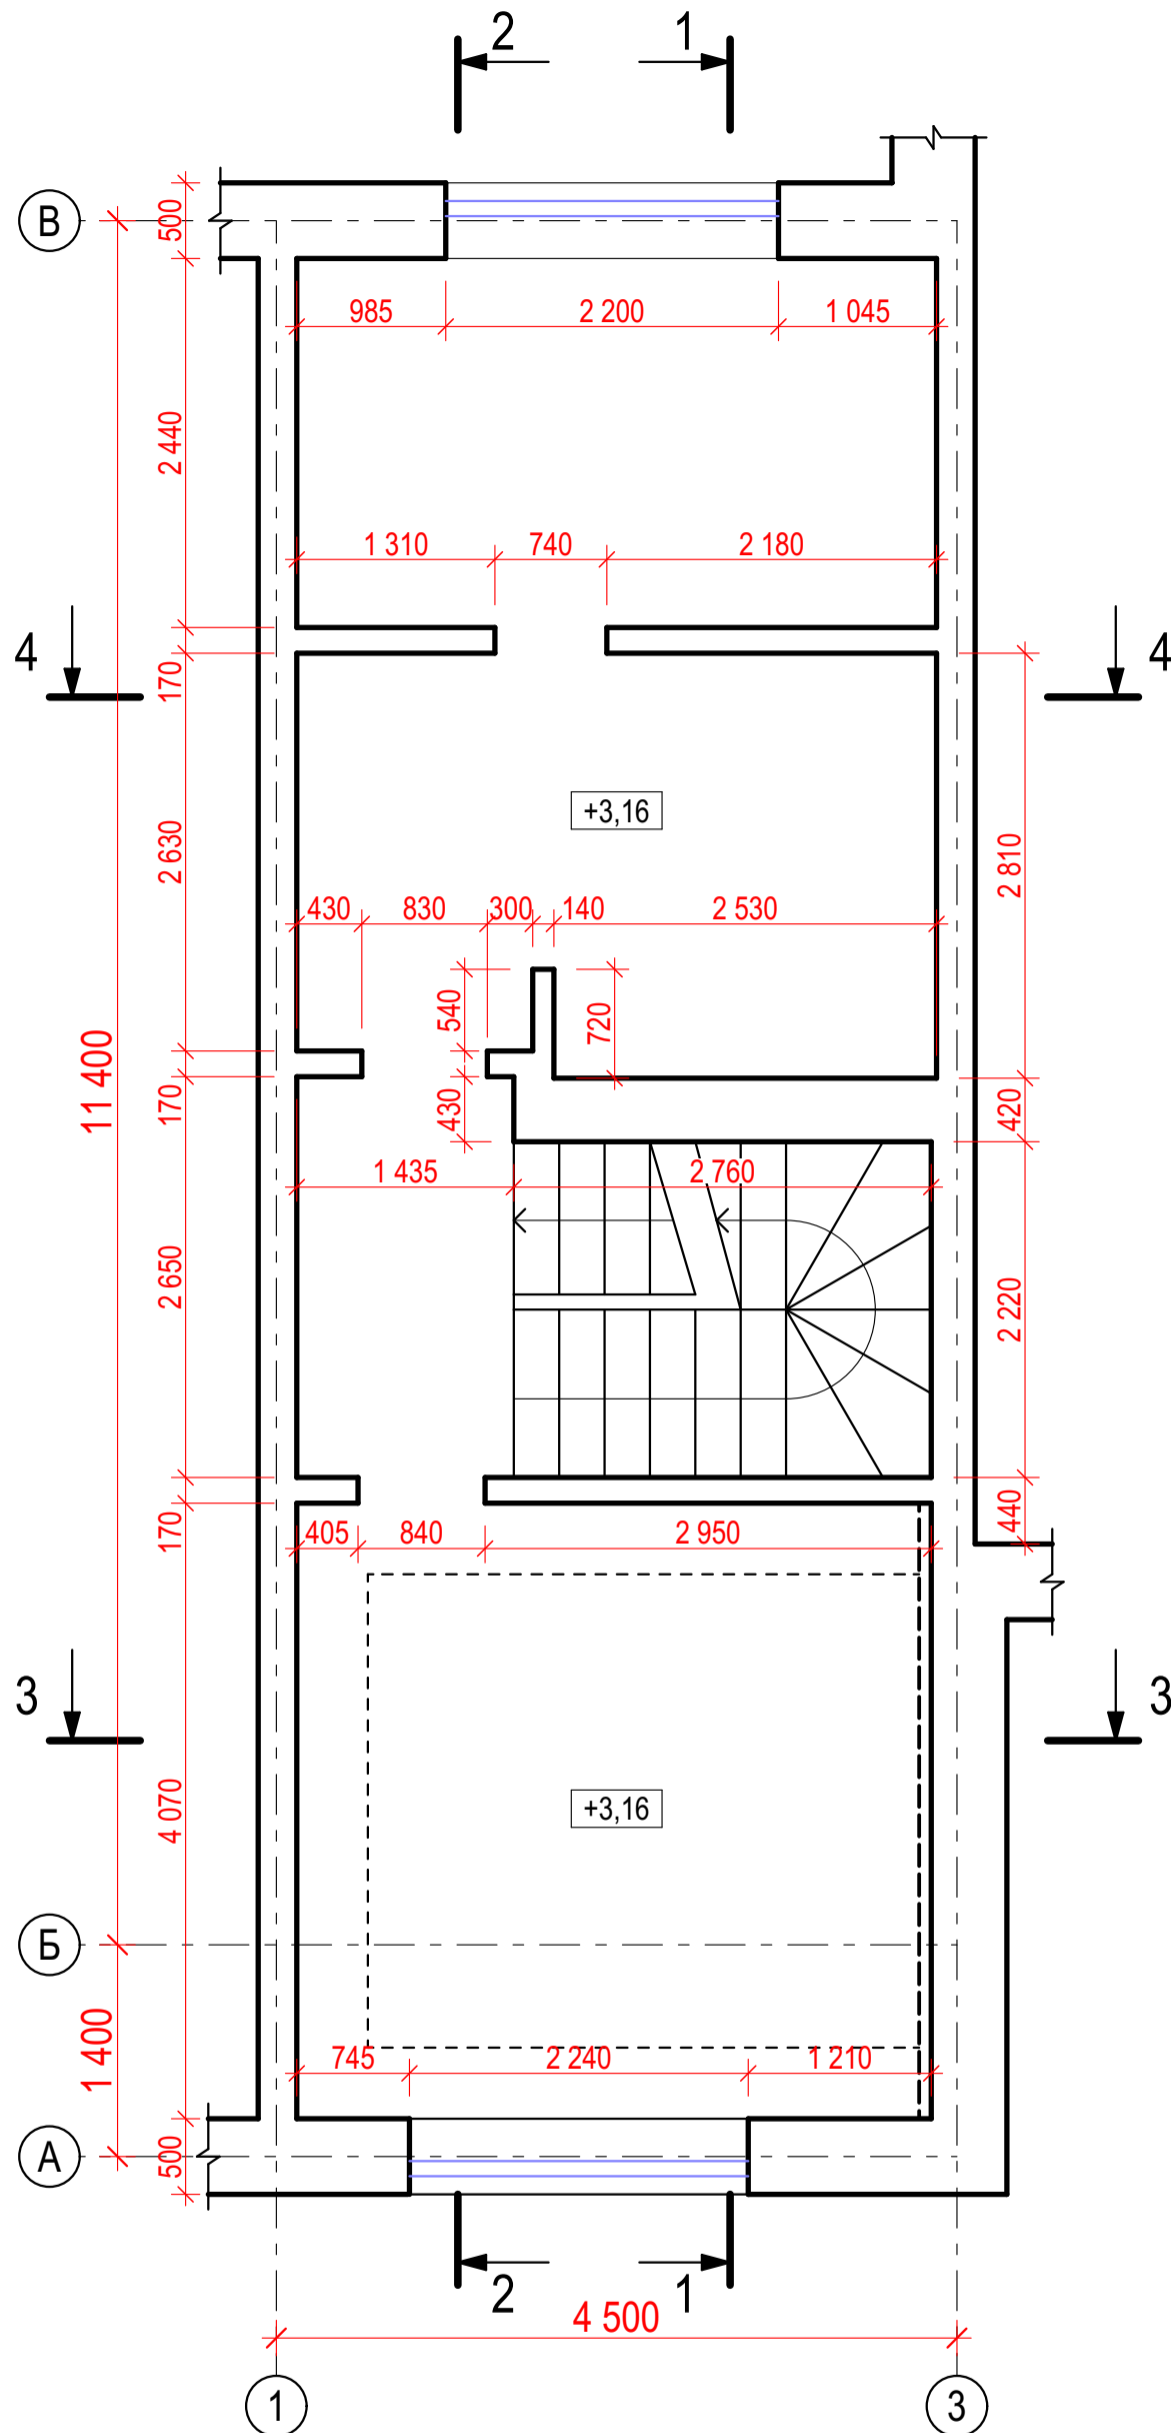


						Инженерные сети		
Изм.	Кол.уч.	Лист	№Док.	Подп.	Дата	Таунхаус в ЖК "Суханово-парк"		
					11.05.2020			
Разработал						ИД		
Тимербаев								
						tmb@yandex.ru		
						План 2 этажа. М1:50		

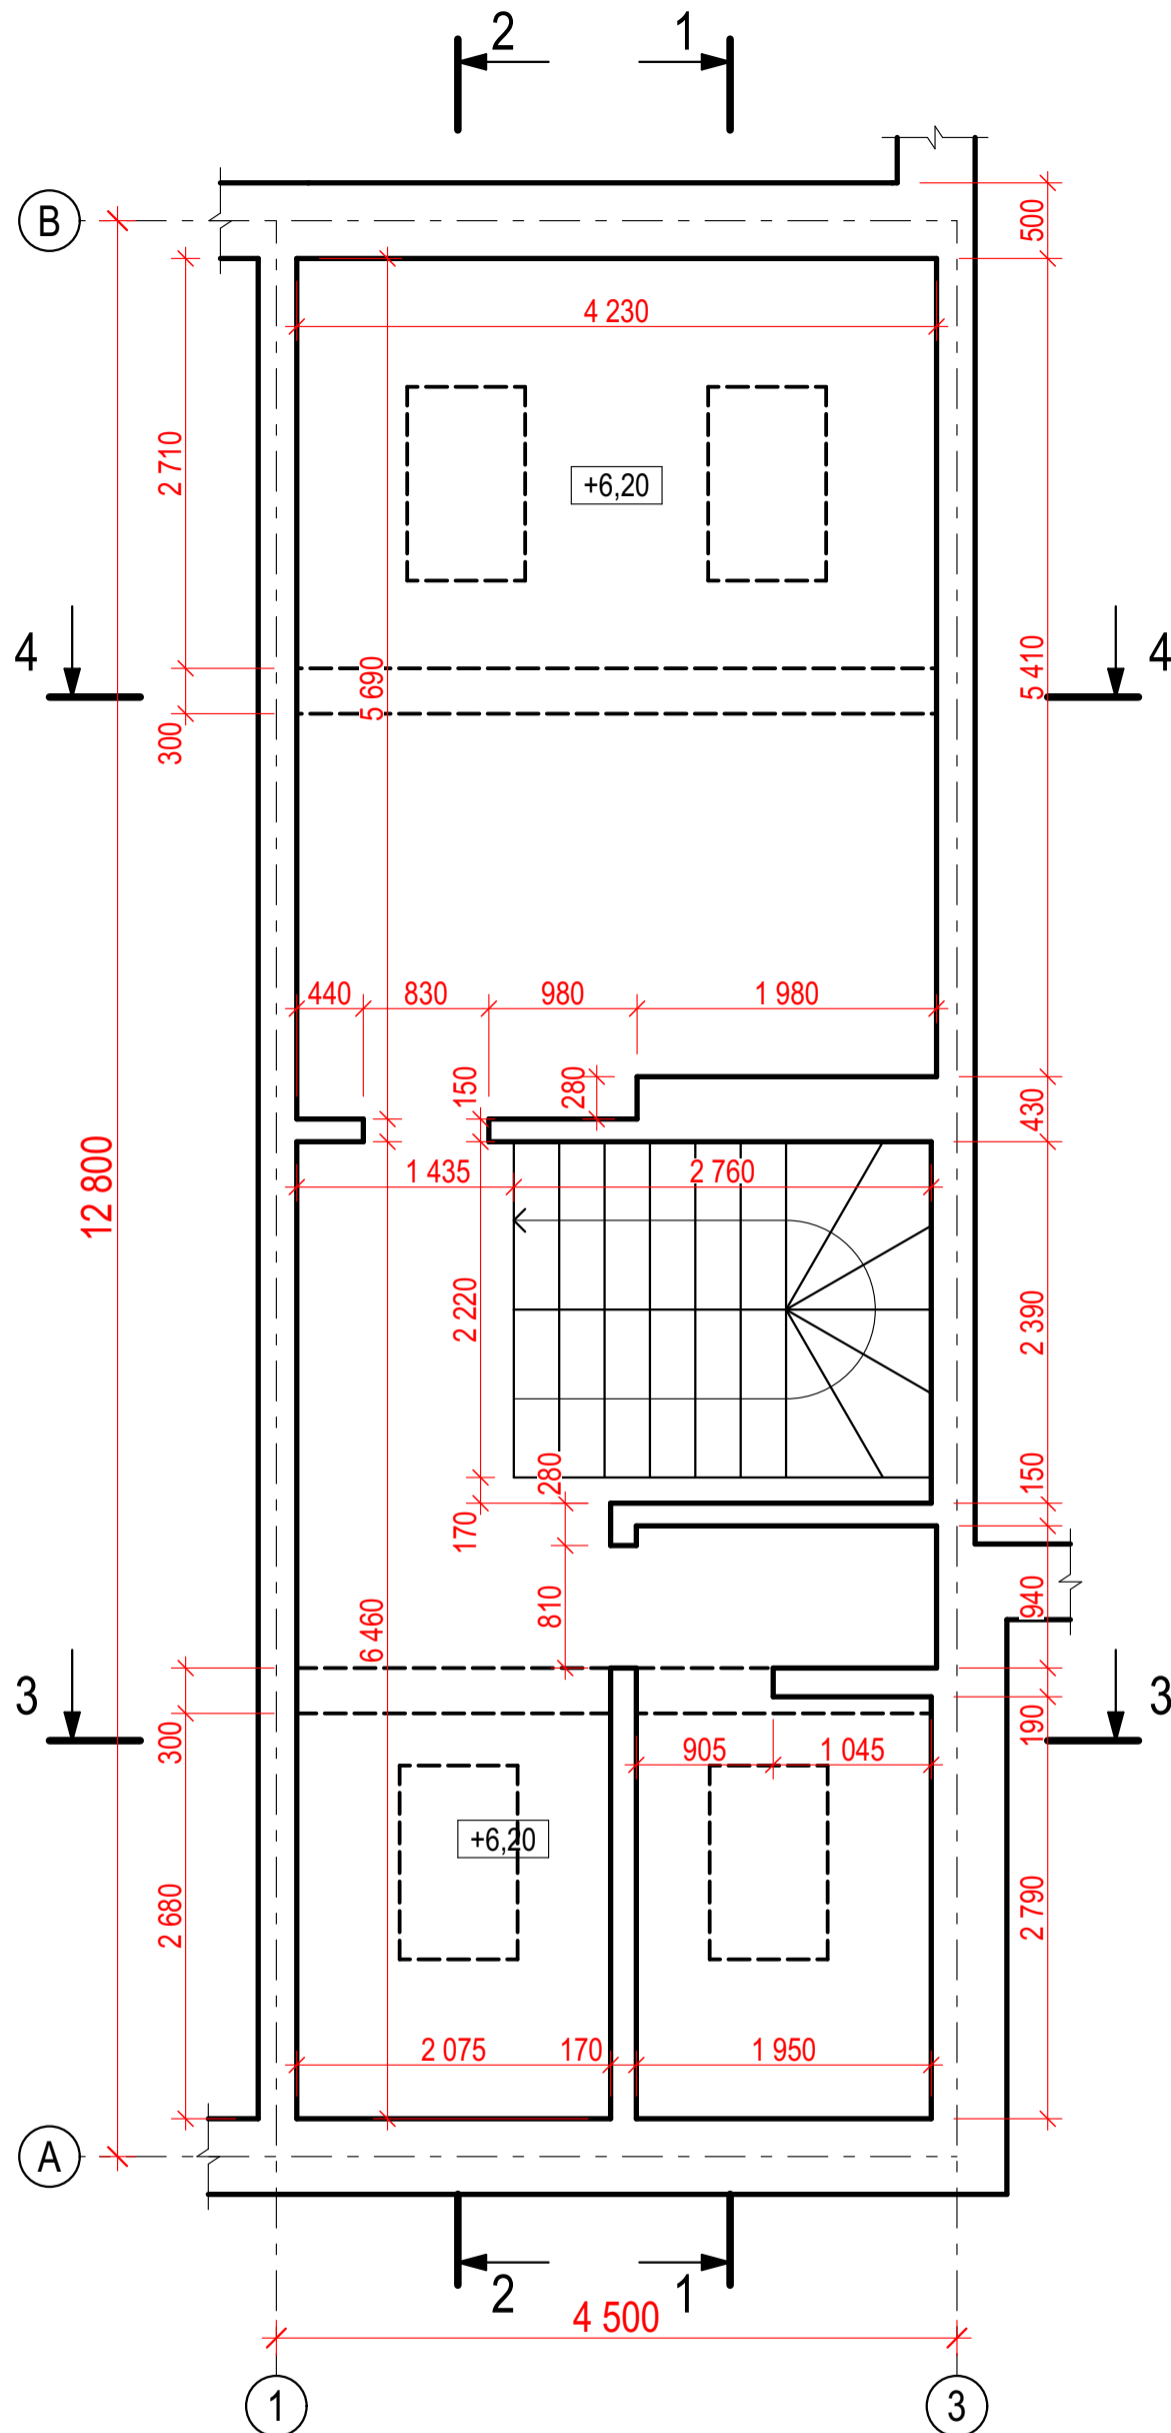



						Инженерные сети				
Изм.	Кол.уч.	Лист	№Док.	Подп.	Дата	Таунхаус в ЖК "Суханово-парк"				
Разработал	Тимербаев				11.05.2020					
						План 3 этажа. М1:50		Стадия	Лист	Листов
								ИД	3	
								t mrb@yandex.ru		

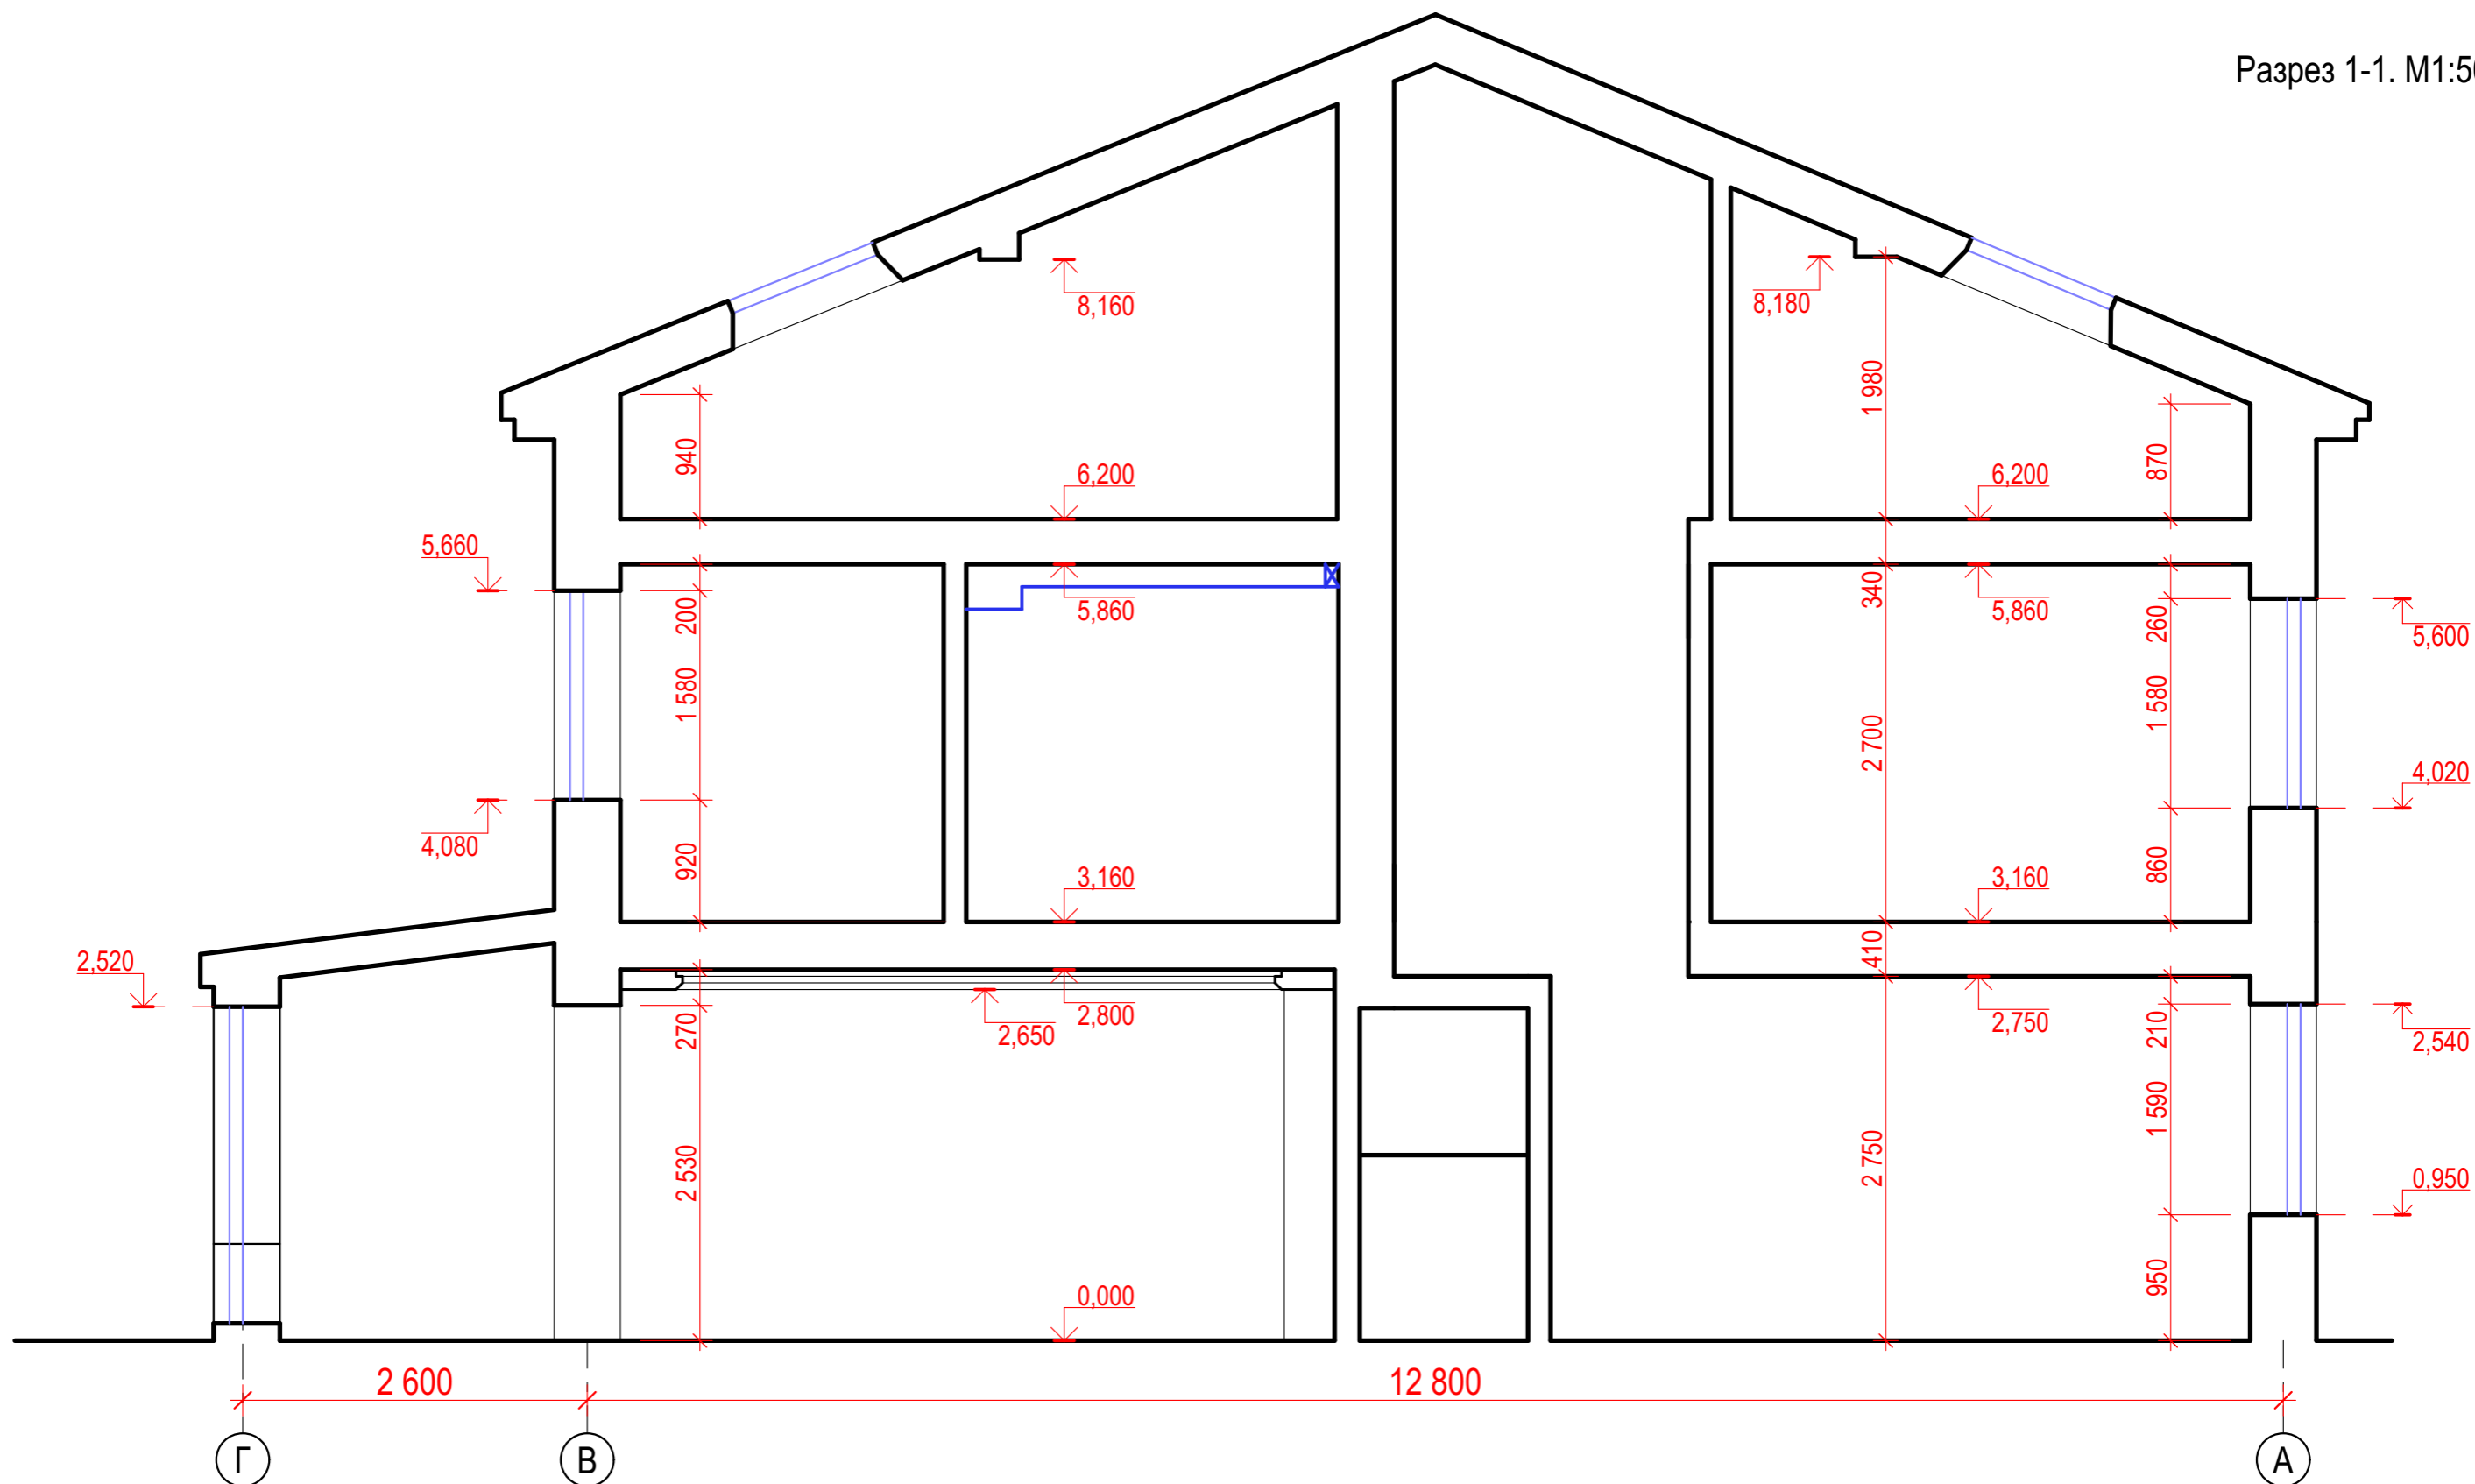

						Инженерные сети		
Изм.	Кол.уч.	Лист	№Док.	Подп.	Дата	Таунхаус в ЖК "Суханово-парк"		
					11.05.2020			
Разработал Тимербаев						Стадия	Лист	Листов
						ИД	4	
						Разрез 1-1. М1:50		
						t mrb@yandex.ru		

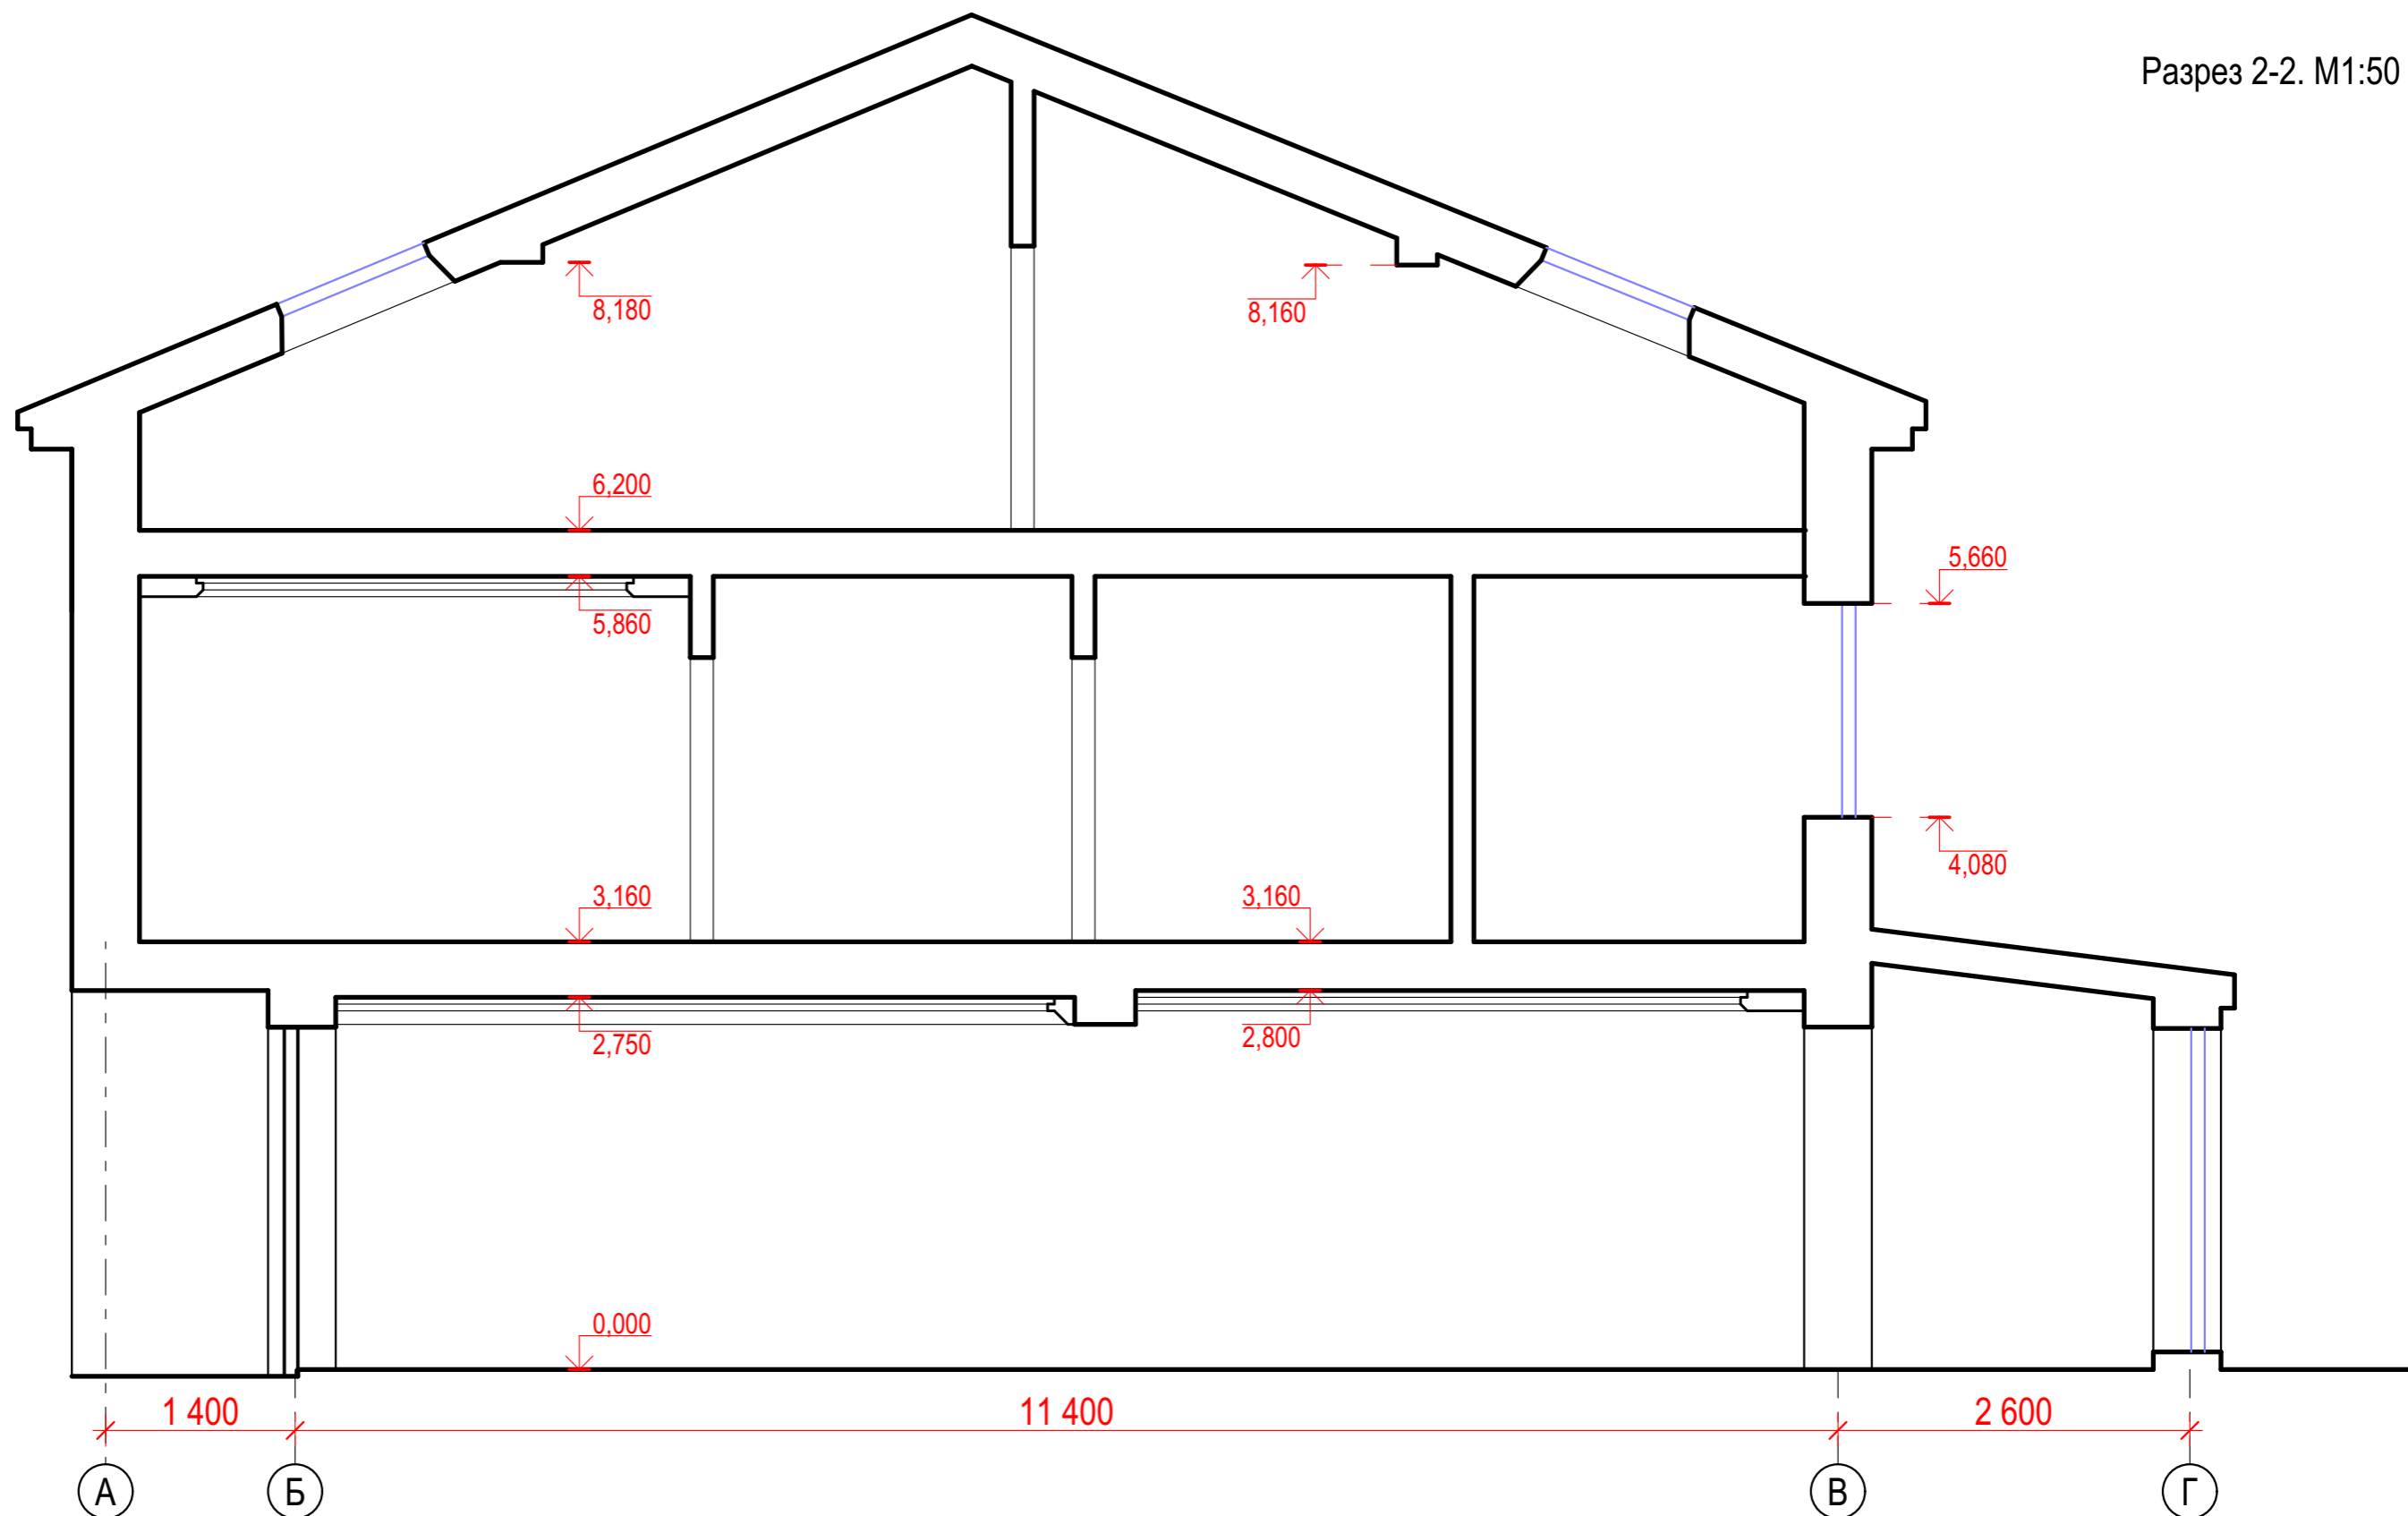

Изм.	Кол.уч.	Лист	№Док.	Подп.	Дата	Инженерные сети			
Разработал		Тимербаев			11.05.2020	Таунхаус в ЖК "Суханово-парк"	Стадия	Лист	Листов
							ИД	5	
						Разрез 2-2. М1:50	tmrб@yandex.ru		

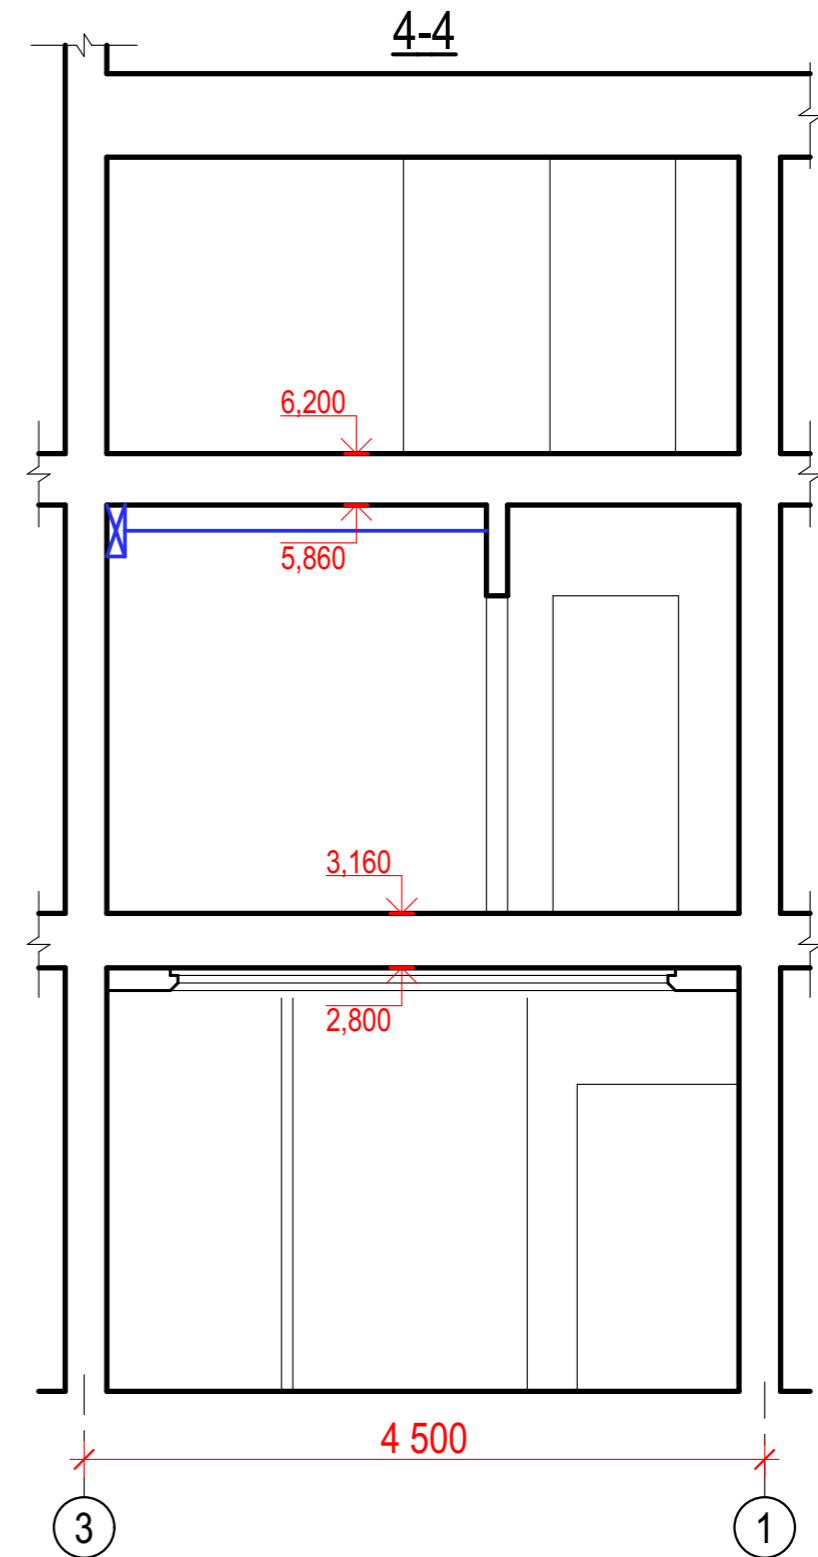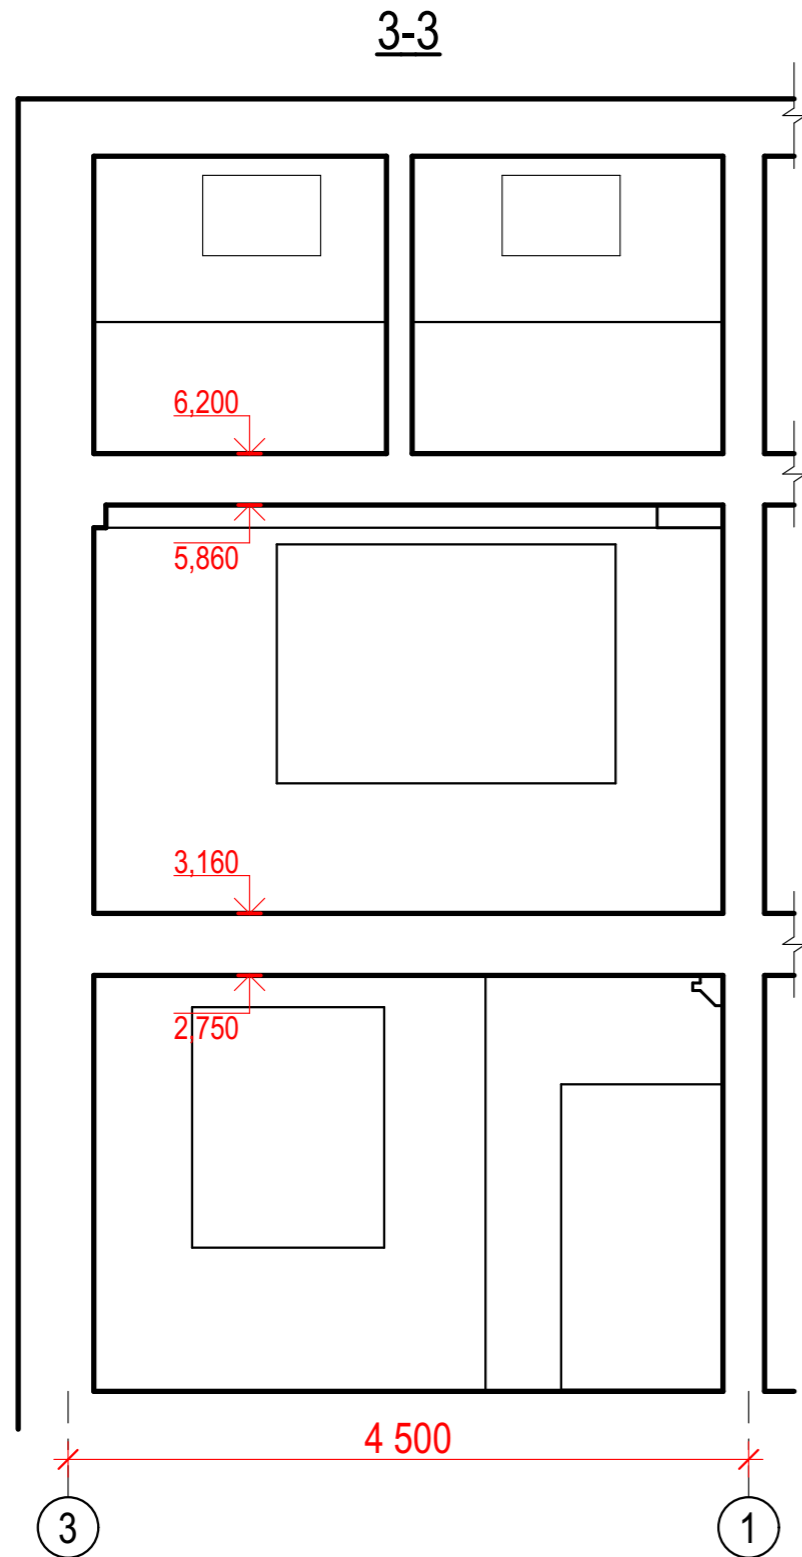

						Инженерные сети			
Изм.	Кол.уч.	Лист	№Док.	Подп.	Дата	Таунхаус в ЖК "Суханово-парк"	Стадия	Лист	Листов
Разработал	Тимербаев				11.05.2020		ИД	6	
						Разрезы 3-3, 4-4. М1:50	t mrb@yandex.ru		