


План 1-го этажа

Крыльцо Кр-3
смотри 1280 КР(?)

Крыльцо Кр-2
смотри 1280 КР(?)

Экспликация
помещений 1-го этажа

Номер помещения	Наименование	м ²
1	Тамбур	6,50
2	Тамбур	6,10
3	Тамбур	6,50
4	Охрана	5,26
5	Коридор	60,00
6	Аптека	35,50
7	Кафе	59,51
8	Санузел	5,37
9	Торговый зал	149,06
10	Санузел	1,56
11	Торговый зал	241,43
12	Санузел	1,56
13	Узел ввода	15,93
14	Лестничная клетка	20,97
15	Загрузочная	6,45
16	Тамбур	3,93
17	Тамбур	3,93
18'	Котельная	11,2

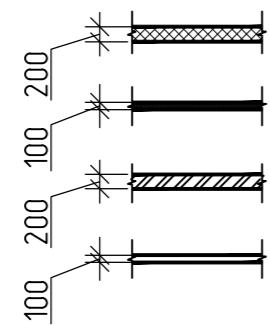


Условные обозначения

- стена из сэндвич панелей толщиной 120мм.
- перегородки $\delta=100$ мм - металлический каркас, обшитый одним слоем гипсокартона ГКЛВ толщиной 12,5мм с обеих сторон С111 по системе "ТИГИ-Кнауф".
- Кладка из мелких бетонных камней марки КСР-ПР-39-50-F50-1800 по ГОСТ 6133-99 на цементно песчаном растворе марки М25 толщиной 200мм.
- Профильная система "ALUTECH ALT F50"

1. Спецификацию элементов заполнения проема смотри лист 14.
2. Монтажная схема витражей смотри лист 15.
3. Ведомость отделки помещения смотри лист 3.

1280-AP				
"Рынок в п. Жатай"				
Рынок			Стадия	Лист
			Р	6
План 1-го этажа			ООО "ГЛАВСТРОЙПРОЕКТ" г. Якутск	
Изм.	Кол.уч.	Лист	№ док.	Подп.
Проверил	Карих			04.16
Исполнил	Карлоб			04.16
Н.контроль	Нечаев			04.16

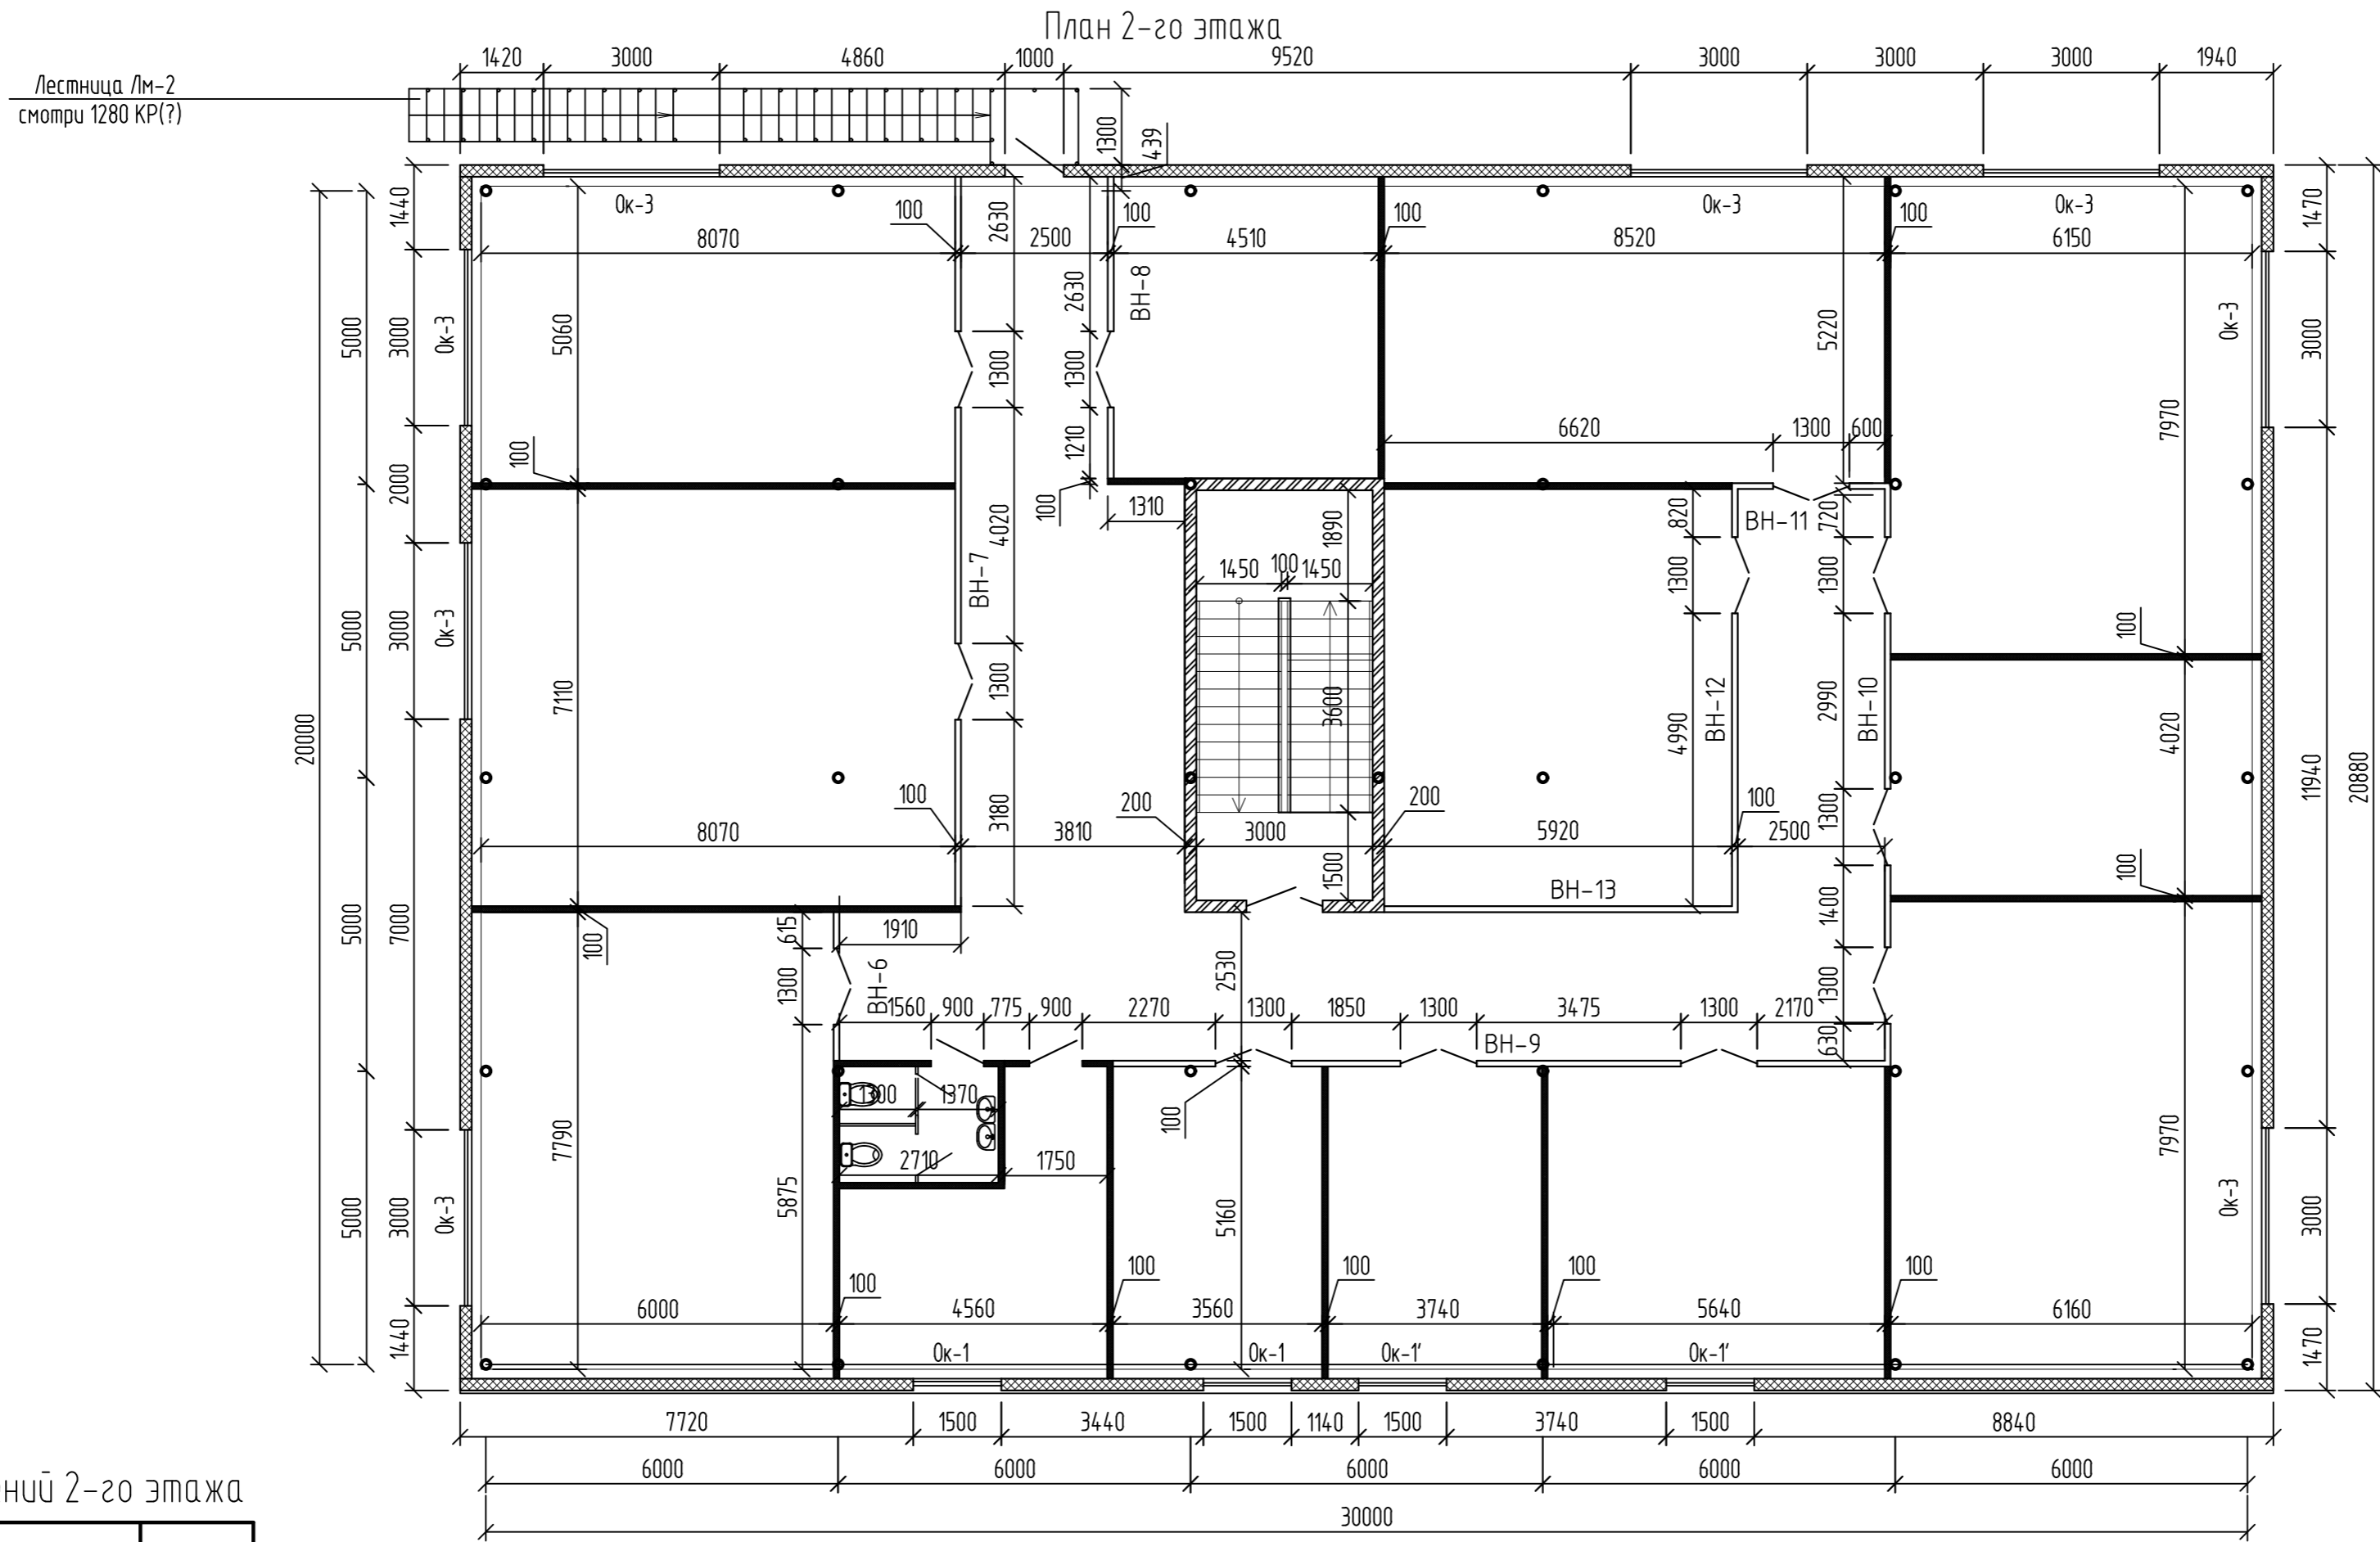

Экспликация помещений 2-го этажа

Номер помещения	Наименование	м ²
18	Лестничная клетка	20,97
19	Коридор	103,93
20	Торговый зал	42,95
21	Подсобное помещение	23,18
22	Торговый зал	44,47
23	Торговый зал	51,37
24	Торговый зал	58,52
25	Торговый зал	42,10
26	Торговый зал	25,40
27	Торговый зал	48,97
28	Кабинет	18,40
29	Санузел	5,37
30	Торговый зал	18,94
31	Торговый зал	19,36
32	Торговый зал	30,53
33	Торговый зал	51,37

Инф. № подл.	Взам. инв. №
	Подп. и дата

1. Спецификацию элементов заполнения проема смотри лист 14.
2. Монтажная схема витражей смотри лист 15.
3. Условные обозначения смотри лист 6.
4. Ведомость отделки помещения смотри лист 3.

					1280-AP					
					"Рынок в п. Жатай"					
Изм.	Кол. уч.	Лист	№ док.	Подп.	Дата	Рынок		Стадия	Лист	Листов
								Р	7	
Проверил	Карих				04.16	План 2-го этажа				
Исполнил	Карпов				04.16					
Н.контроль	Нечаев				04.16					