


План 1-го этажа

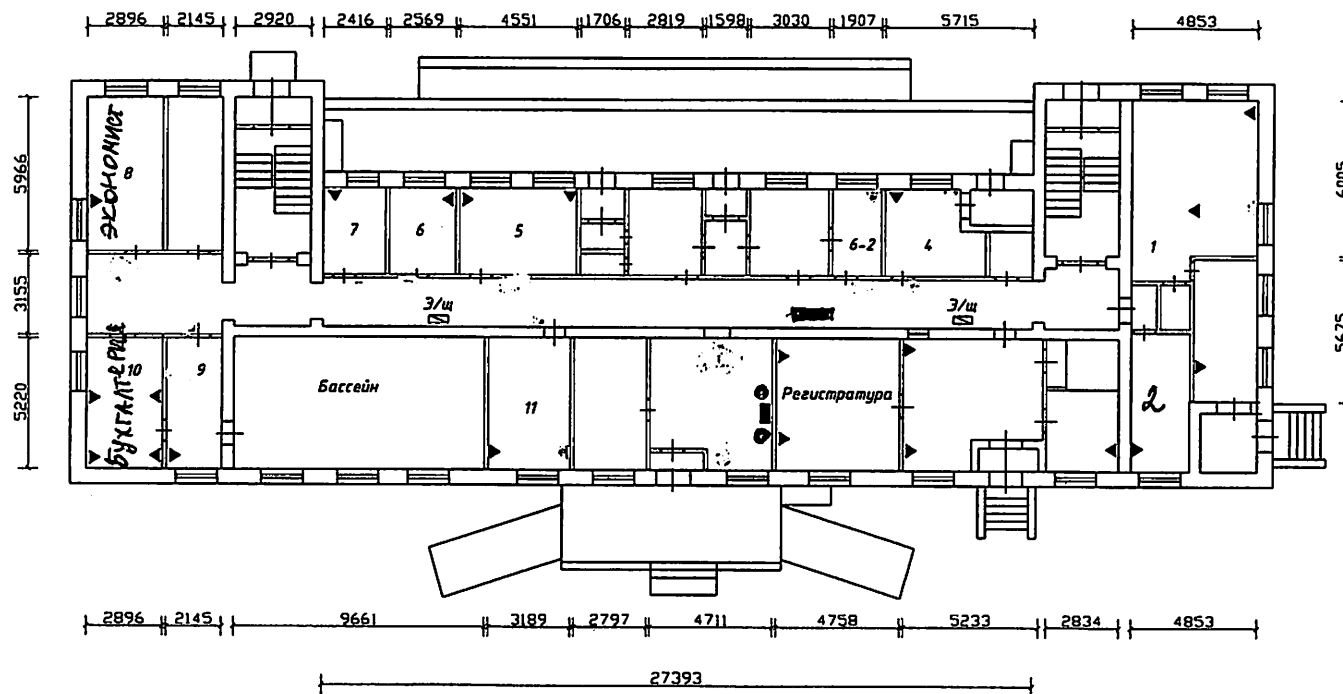

Обозначения:

- ▶ Рабочая станция
- Информационное табло
- Информационный киоск
- Информационная панель

14.04.2018
 20 БС

Масштаб 1:200



Изм. № лист. Лист. и фото. Взам. инв. №

Изм.	Кол.уч.	Лист.	№ фол.	Подпись	Дата

ДГП81

Лист

План 2-го этажа

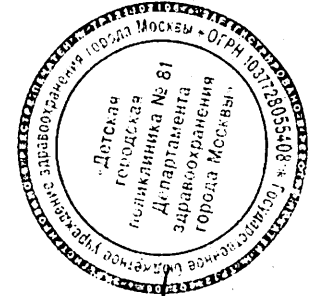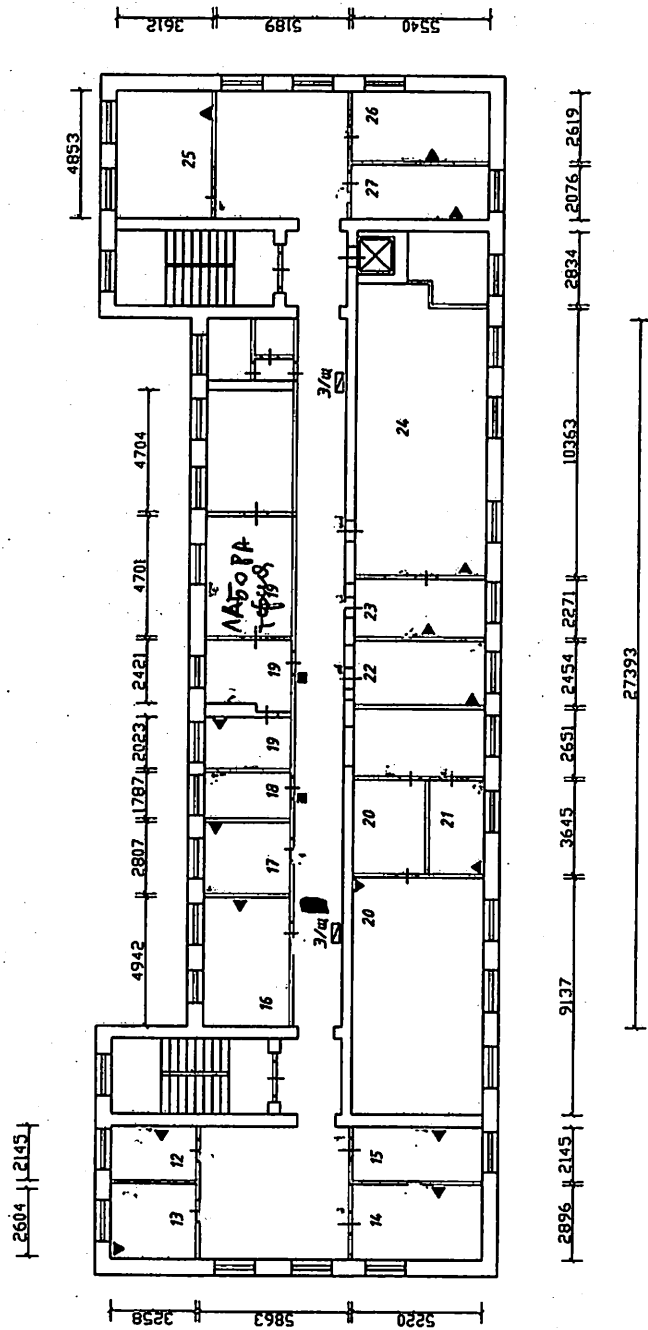

Handwritten signature and date: 29.09.2012



- Обозначения:
- ▲ Рабочая станция
 - Информационное табло
 - Информационный киоск
 - Информационная панель

Масштаб 1:200

ДГП81

Изм.	Колуч	Илст.	И. ок.	История	Дата

План 3-го этажа

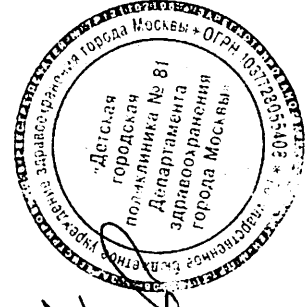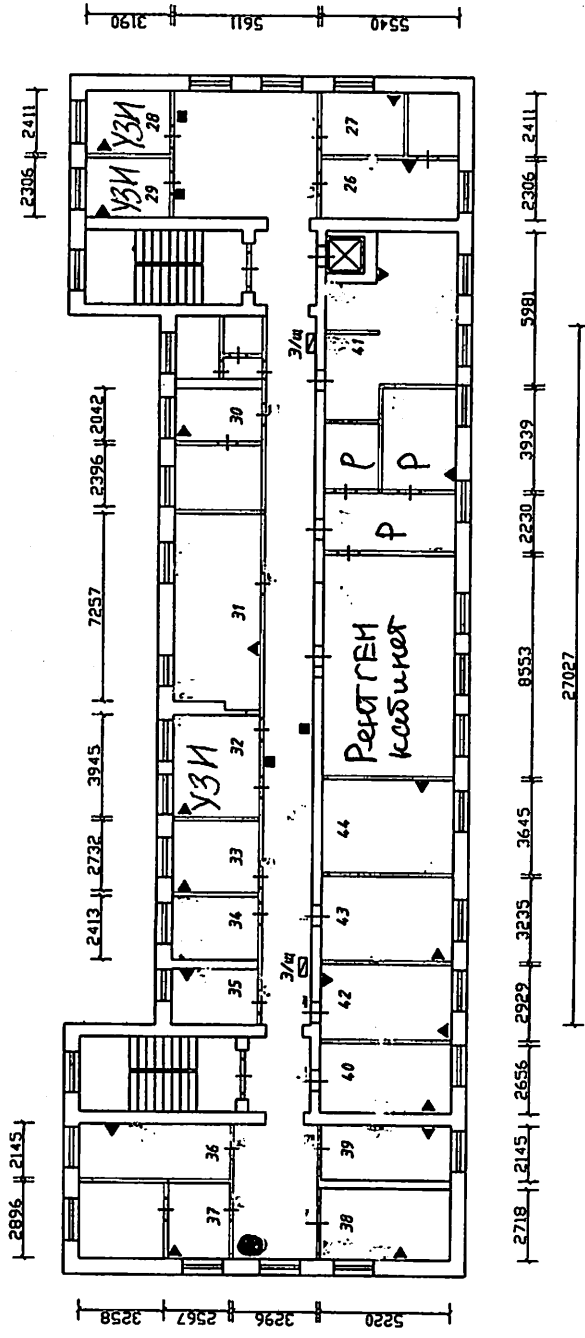



19.04.2012
 [Handwritten signature]

- Обозначения:
- ▲ Рабочая станция
 - Информационное табло
 - Информационный киоск
 - Информационная панель

Масштаб 1:200

Изм.	Колуч.	Лист.	№ фок.	Подпись	Дата

План подвала

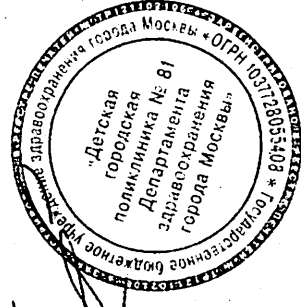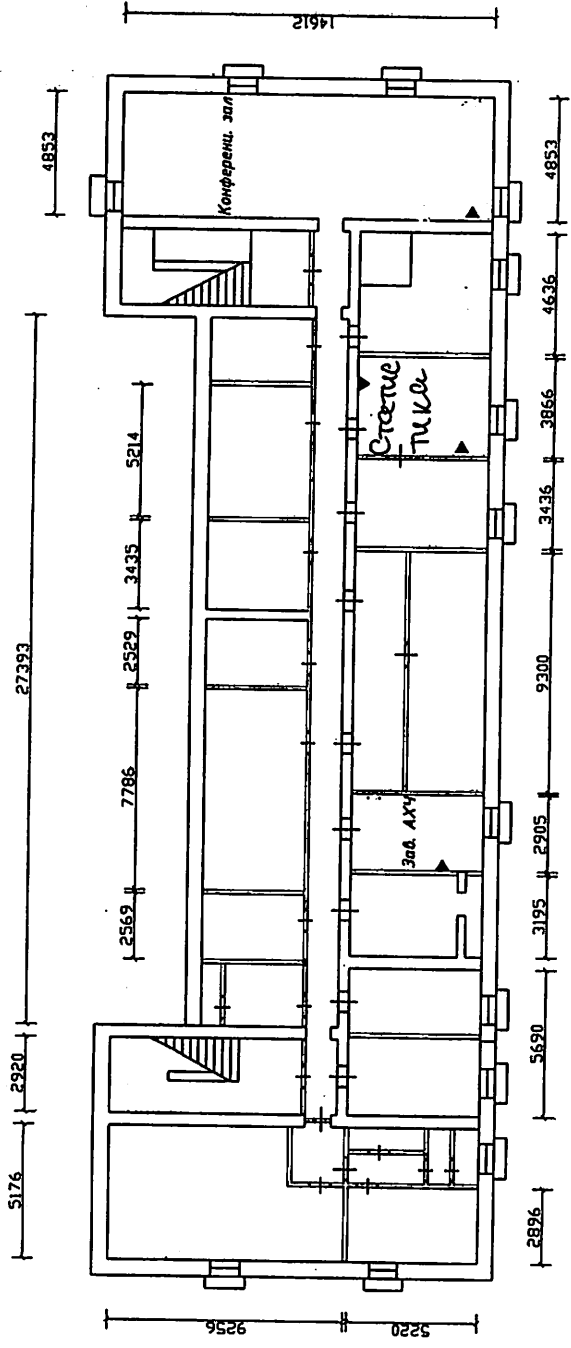

19.04.2012

[Handwritten signature]

- Обозначения:
- ▲ Рабочая станция
 - Информационное табло
 - Информационный киоск
 - Информационная панель

Масштаб 1:200

ДГП81

Имя	Колуч	Имят.	№ док.	Подпись	Дата

Инд. № подл.	Лист. и дата	Взам. инд. №