

Экспликация помещений 1 этажа


Номер помещения	Наименование	Площадь, м ²	Кэф.	Площ. с коэф., м ²
1	Крыльцо	19,77	0,3	5,9
2	Прихожая	9,41	1	9,4
3	Коридор	10,86	1	10,9
4	Постирочная	5,63	1	5,6
5	Сан.узел	4,63	1	4,6
6	Студия	123,21	1	123,2
7	Котельная	6,41	1	6,4
8	Терраса	29,64	0,3	8,9
9	Коридор	3,70	1	3,7
10	Спальня	23,42	1	23,4
11	Сан.узел	5,50	1	5,5
12	Спальня	19,15	1	19,1
13	Сан.узел	5,60	1	5,6
14	Спальня	21,66	1	21,7
15	Лестничная клетка	14,25	1	14,3
ИТОГО:		302,84		268,2

Спецификация элементов заполнения дверных проемов 1 этажа

Марка	Размеры, мм	Кол.
ДБ1л	1000 x 2100h	1
ДВ1л	900 x 2100h	2
ДВ1п	900 x 2100h	2
ДВ2л	800 x 2100h	4

Спецификация элементов заполнения дверных проемов 1 этажа

Марка	Размеры, мм	Кол.
ДН1п	1000 x 2100h	1
ПР1	1000 x 2000h	5
ИТОГО:		15

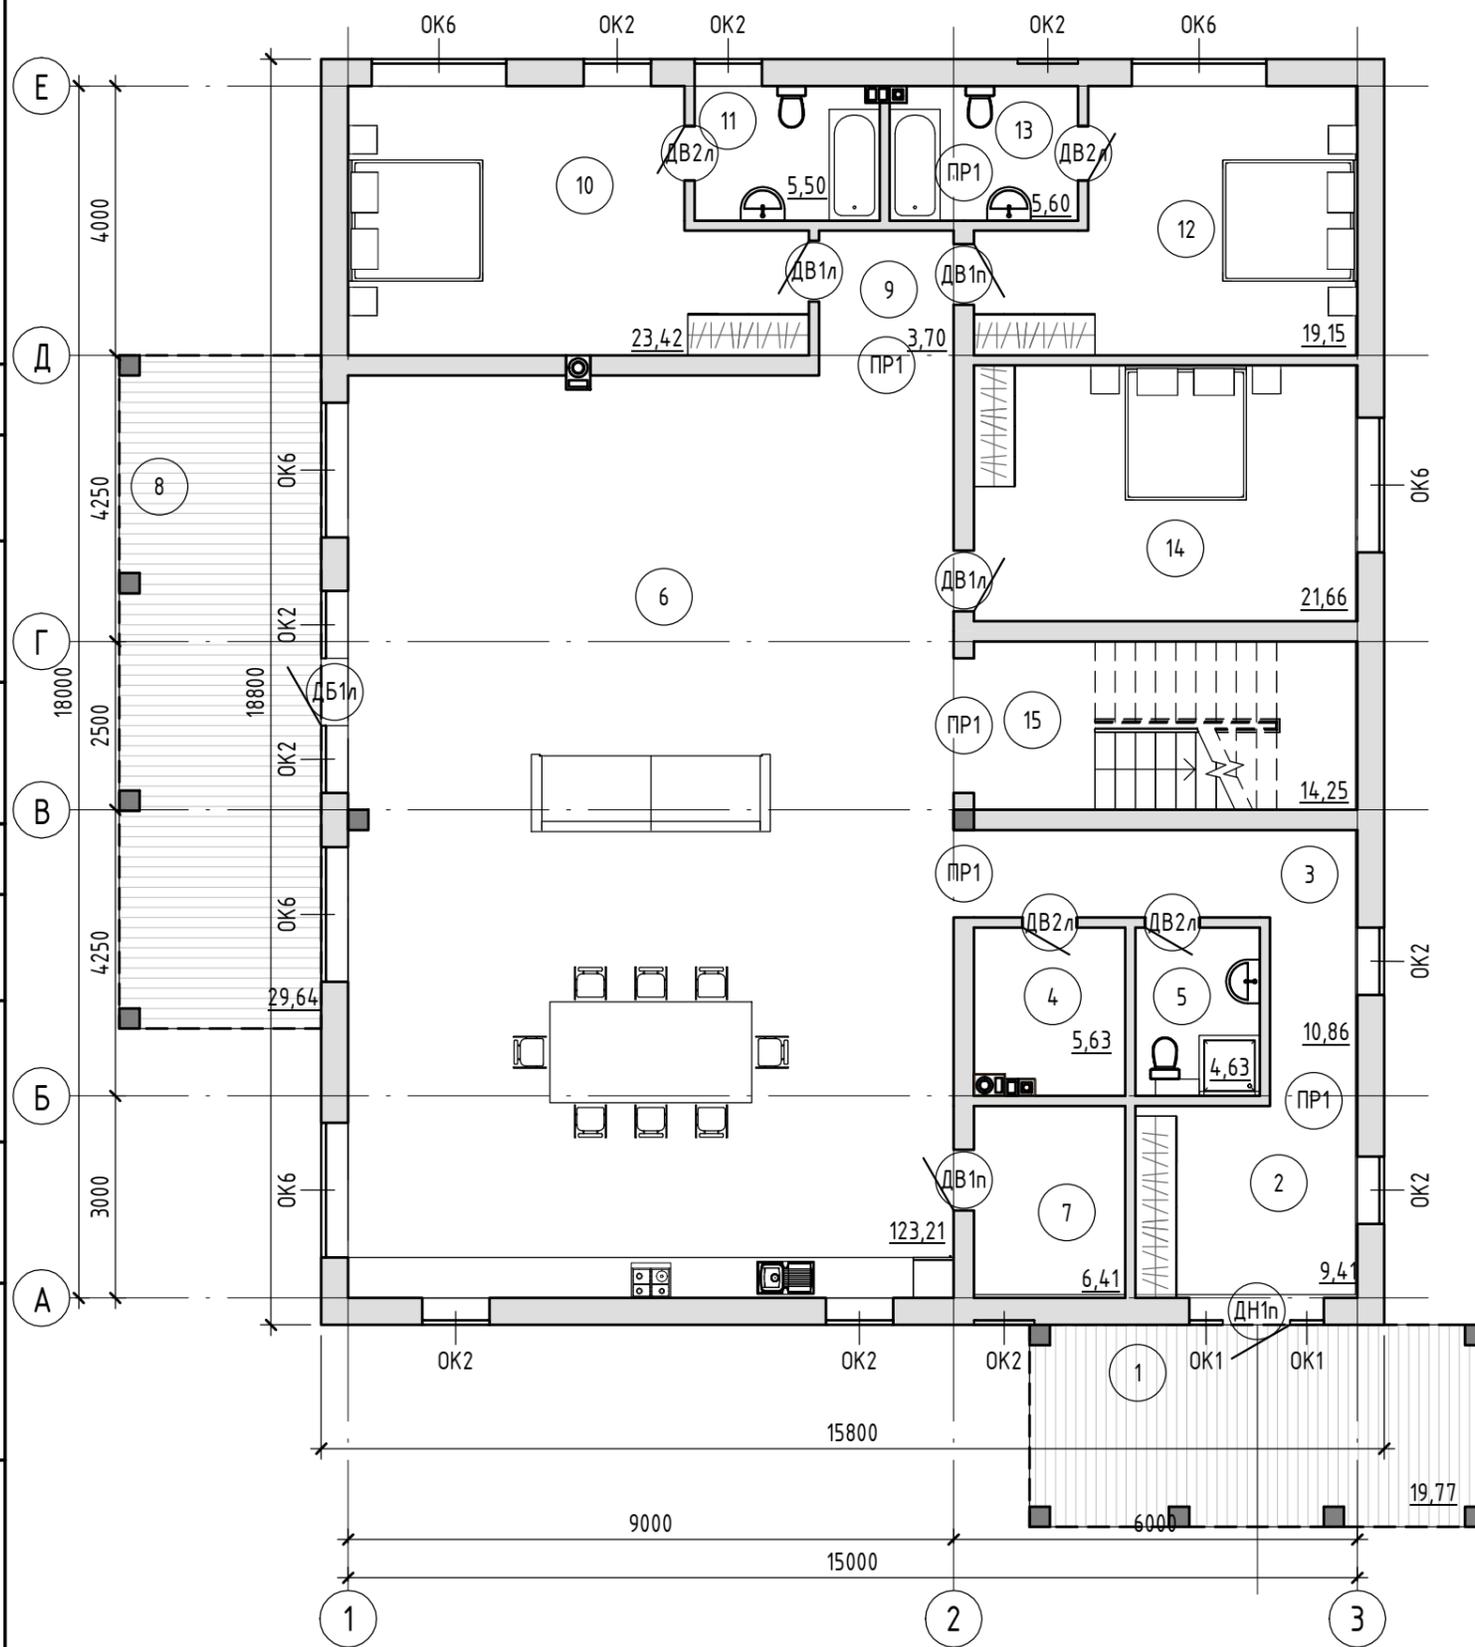

07.2019 - AP


Адрес проекта: Московская область

Изм.	Кол.уч.	Лист	№ док.	Подп.	Дата	Индивидуальный загородный дом.	Стадия	Лист	Листов
					07.07.20				
					07.07.20	Маркировочный план 1 этажа			

Согласовано				
Согласовано				
Взам. инв. №				
Подп. и дата				
Инв. № подл.				


Согласовано

Инв. № подл.
Подп. и дата
Взам. инв. №

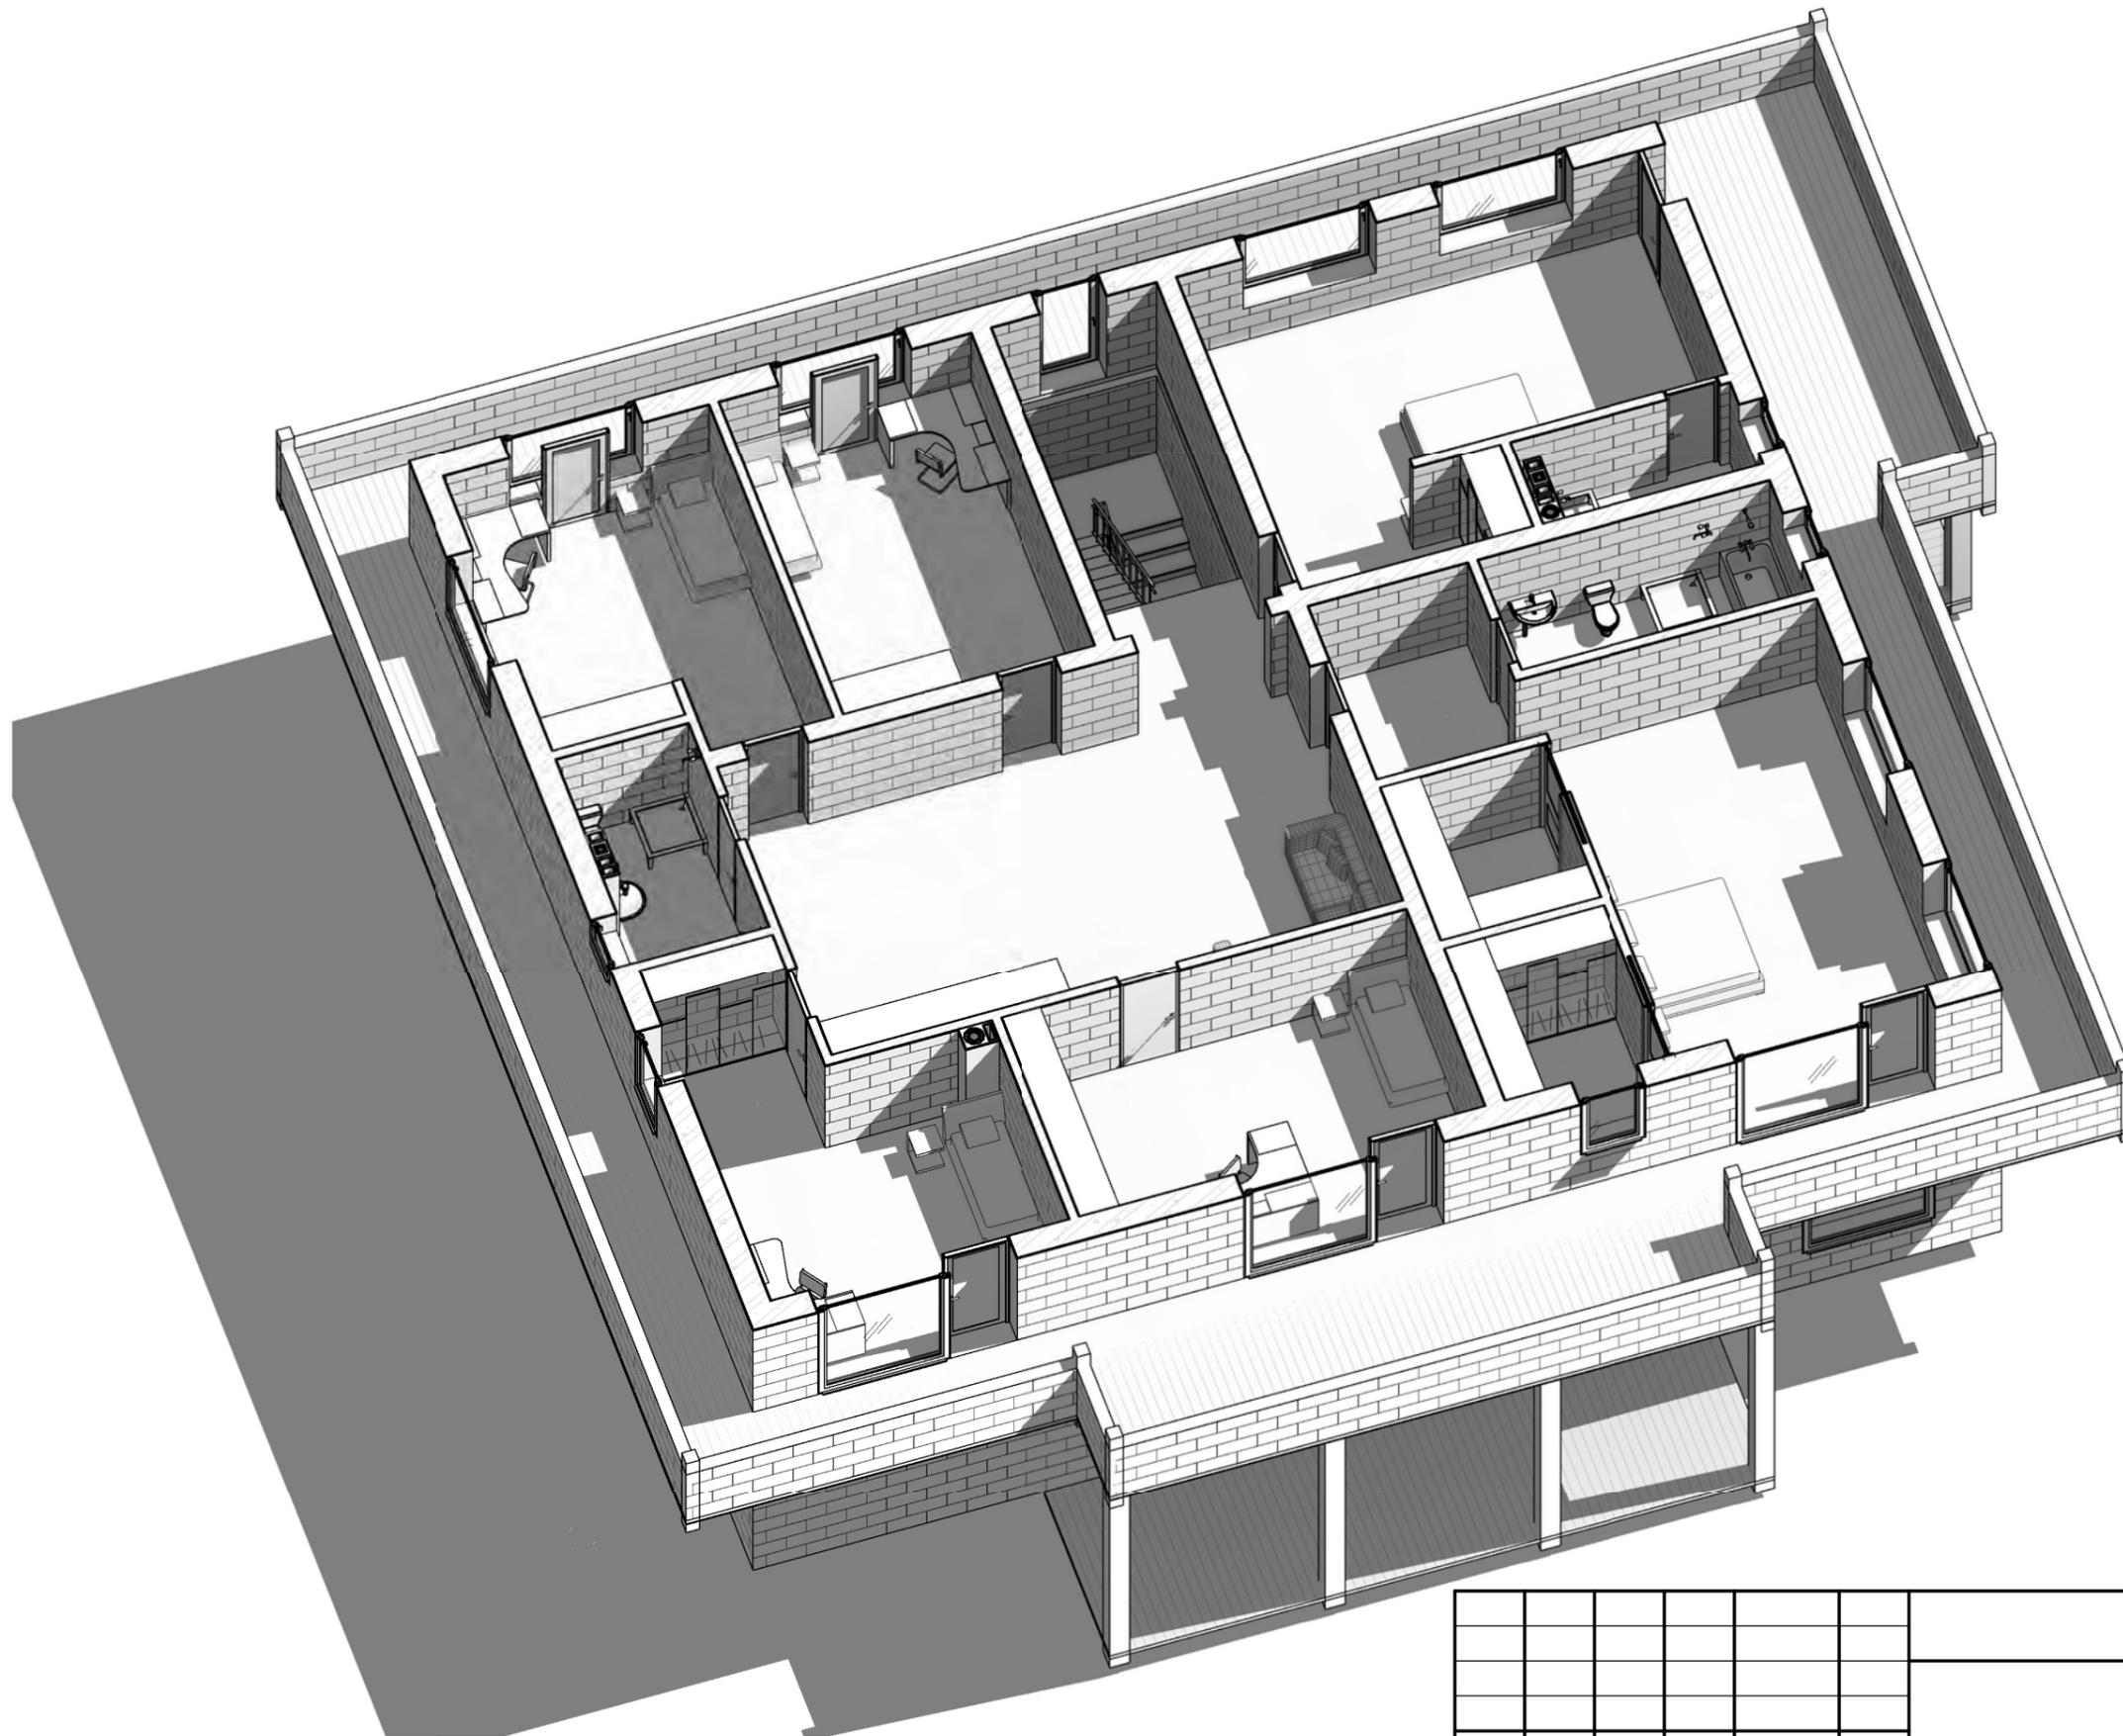

						07.2019 - АР			
						Адрес проекта: Московская область			
							Стадия	Лист	Листов
						Индивидуальный загородный дом.		14	
						Перспективный вид 2 - ого этажа			

Изм.	Кол.уч.	Лист	№ док.	Подп.	Дата
Ген.директор					07.07.20
Архитектор		Гордиенко Ю.Ю.			07.07.20

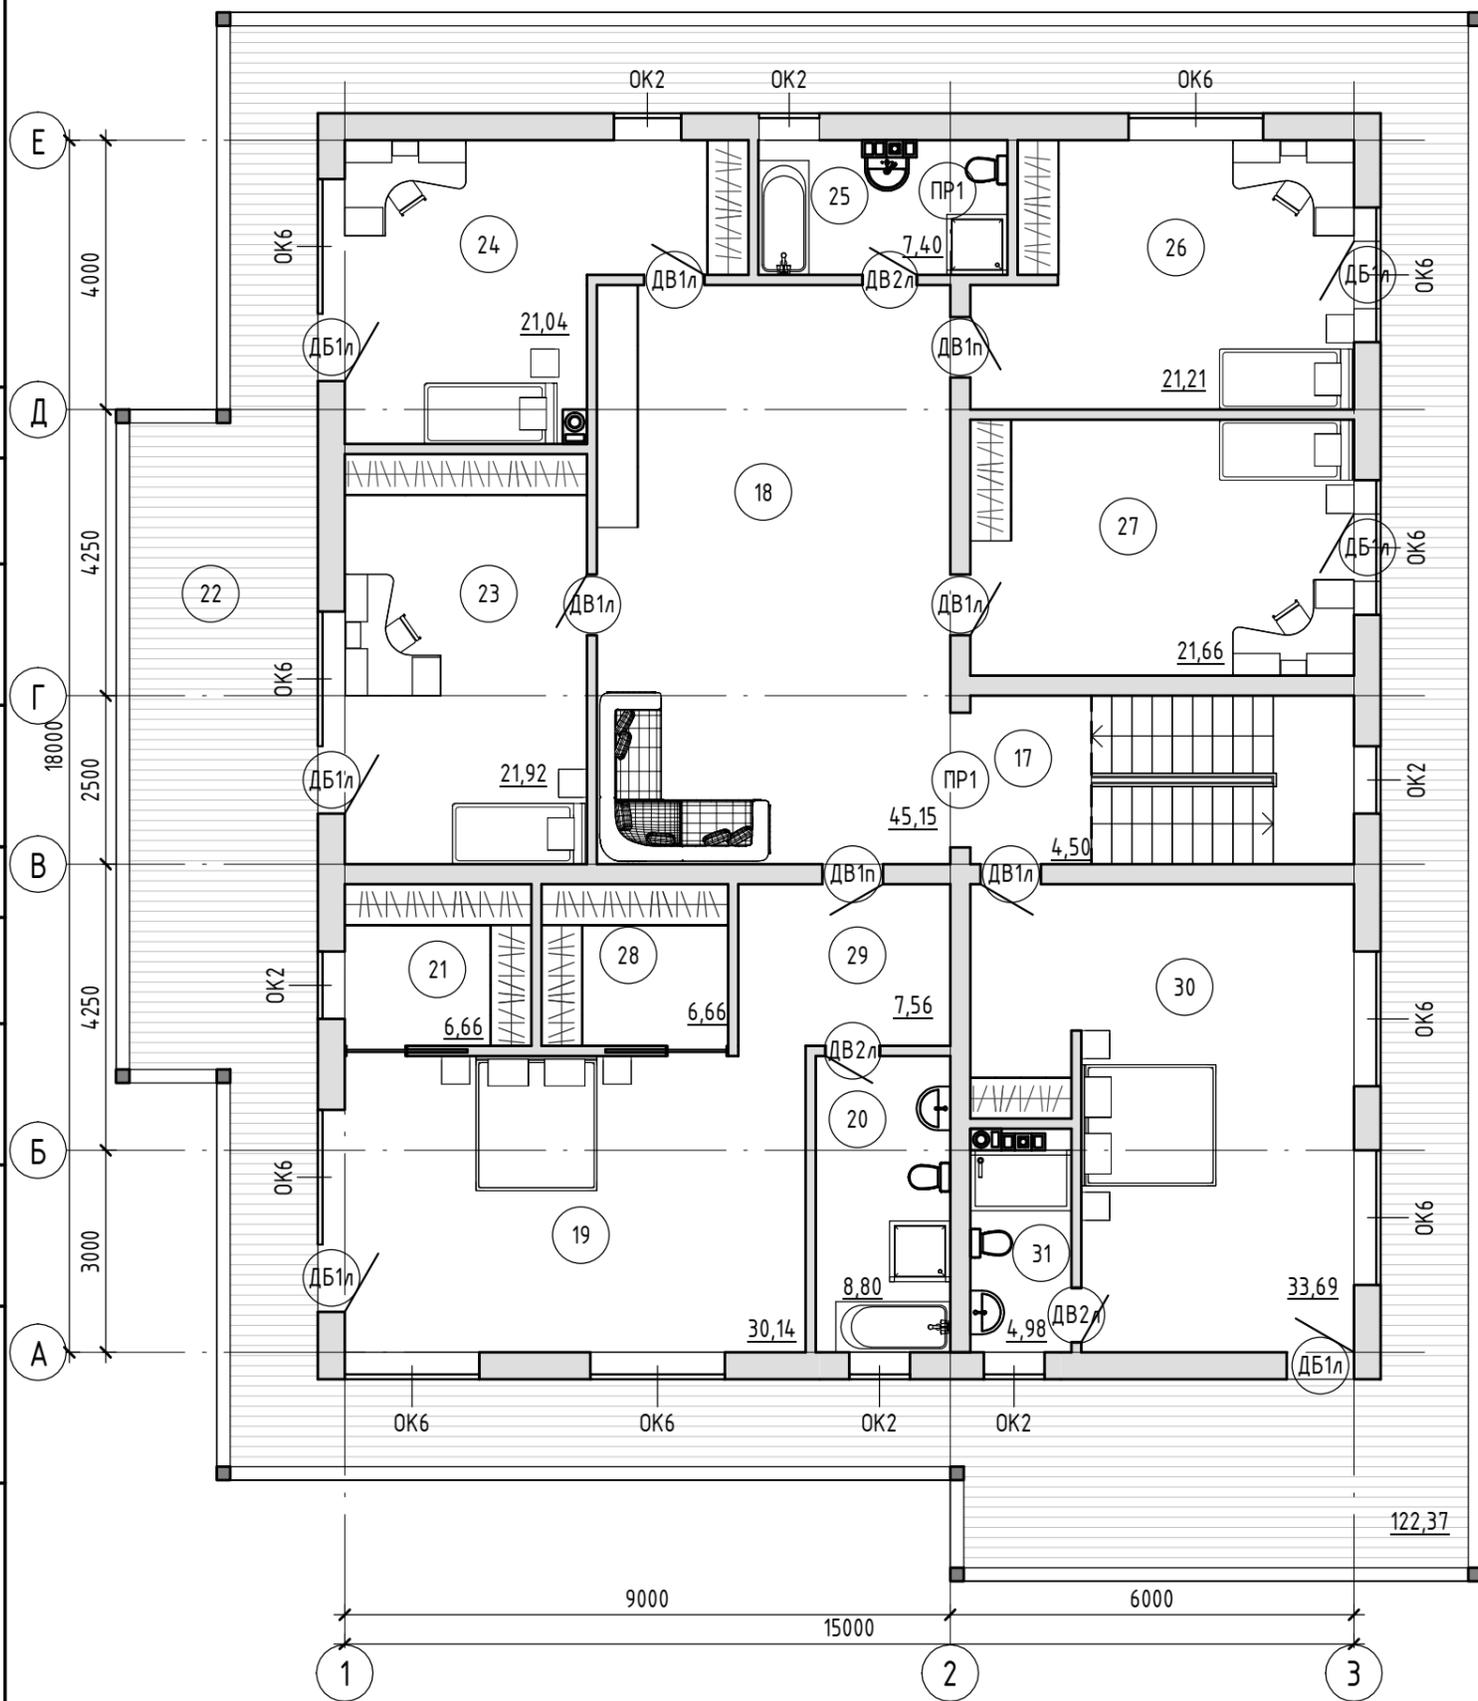

Номер помещения	Наименование	Площадь, м ²	Козф.	Площ. с коэф., м ²
17	Лестничная клетка	4,50	1	4,5
18	Холл	45,15	1	45,2
19	Спальня	30,14	1	30,1
20	Сан.узел	6,50	1	6,5
21	Гардеробная	8,04	1	8,0
22	Балкон	122,37	0,3	36,7
23	Детская	21,92	1	21,9
24	Детская	21,04	1	21,0
25	Сан.узел	7,40	1	7,4
26	Детская	21,21	1	21,2
27	Детская	21,66	1	21,7
28	Гардеробная	8,04	1	8,0
29	Коридор	7,10	1	7,1
30	Спальня	33,69	1	33,7
31	Сан.узел	4,98	1	5,0
ИТОГО:		363,74		278,1

Спецификация элементов заполнения дверных проемов 2 этажа

Марка	Размеры, мм	Кол.
ДБ1л	1000 x 2100h	6
ДВ1л	900 x 2100h	4
ДВ1п	900 x 2100h	2
ДВ2	900 x 2100h	2

Спецификация элементов заполнения дверных проемов 2 этажа

Марка	Размеры, мм	Кол.
ДВ2л	800 x 2100h	3
ПР1	1000 x 2000h	3
ИТОГО:		20

Согласовано

Согласовано

Взам. инв. №

Подп. и дата

Инв. № подл.

07.2019 - АР

Адрес проекта: Московская область

Изм.	Кол.уч.	Лист	№ док.	Подп.	Дата	Индивидуальный загородный дом.	Стадия	Лист	Листов
					07.07.20		Индивидуальный загородный дом.		15
Ген.директор					07.07.20	Маркировочный план 2 этажа			
Архитектор		Гордиенко Ю.Ю.							

Согласовано

Согласовано

Инв. № подл.

Подп. и дата

Взам. инв. №

А


Б

В

Г

Д

Е

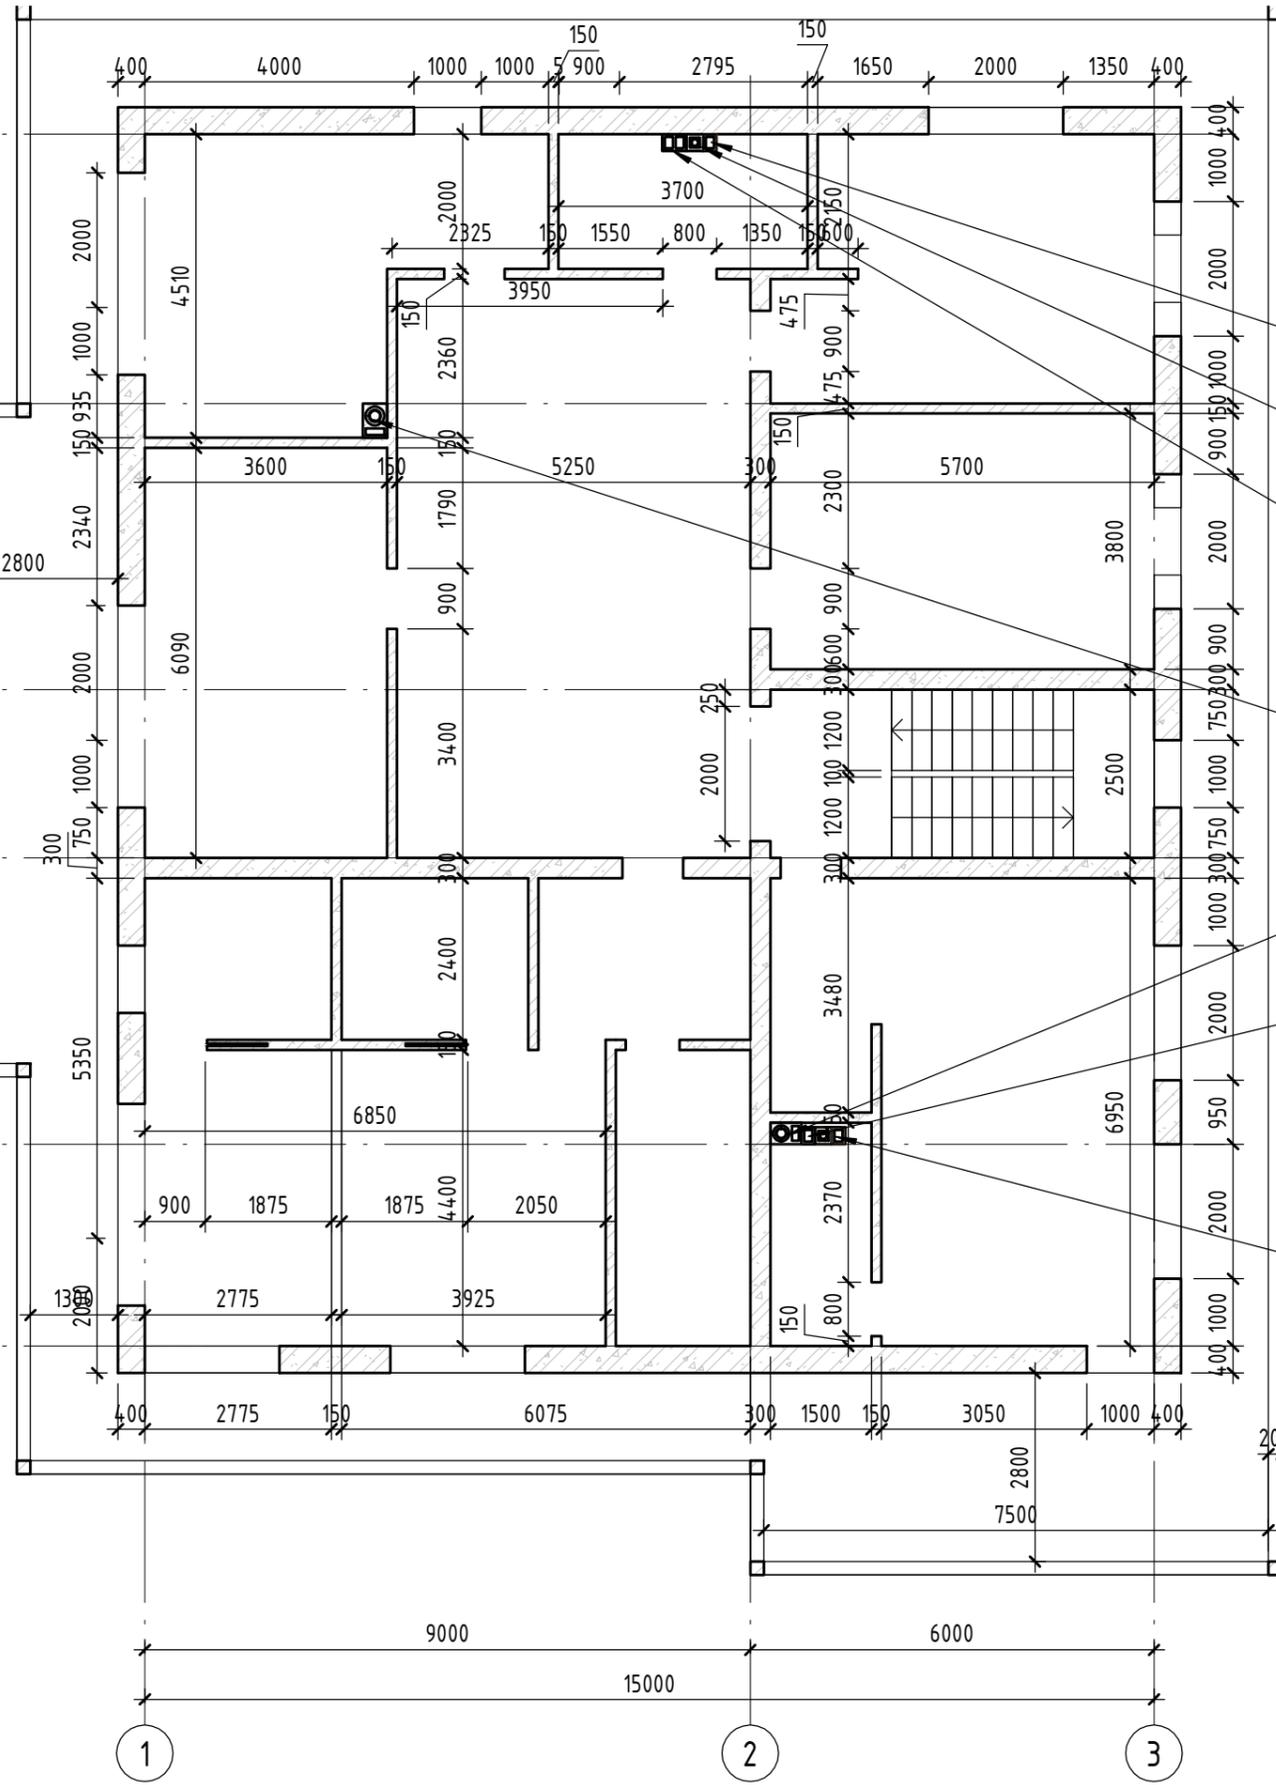

- Shiedel - вент.канал 1-ходовой_250x200мм
- Shiedel - для стояка вент.канал из газоблока_250x250мм
- Shiedel - вент.канал 2х-ходовой_250x360мм
- Shiedel - для камина 1-ходовой дымоход с вент.каналом, d=18см_360x500мм
- Shiedel - для котла 1-ходовой дымоход с вент.каналом, d=16см_320x460мм
- Shiedel - вент.канал 1-ходовой_250x200мм
- Shiedel - вент.канал 1-ходовой_250x200мм

07.2019 - AP

Адрес проекта: Московская область

Изм.	Кол.уч.	Лист	№ док.	Подп.	Дата
Ген.директор					07.07.20
Архитектор		Гордиенко Ю.Ю.			07.07.20

Индивидуальный загородный дом.

Стадия	Лист	Листов
	16	

Кладочный план 2 этажа

