



План 1 этажа

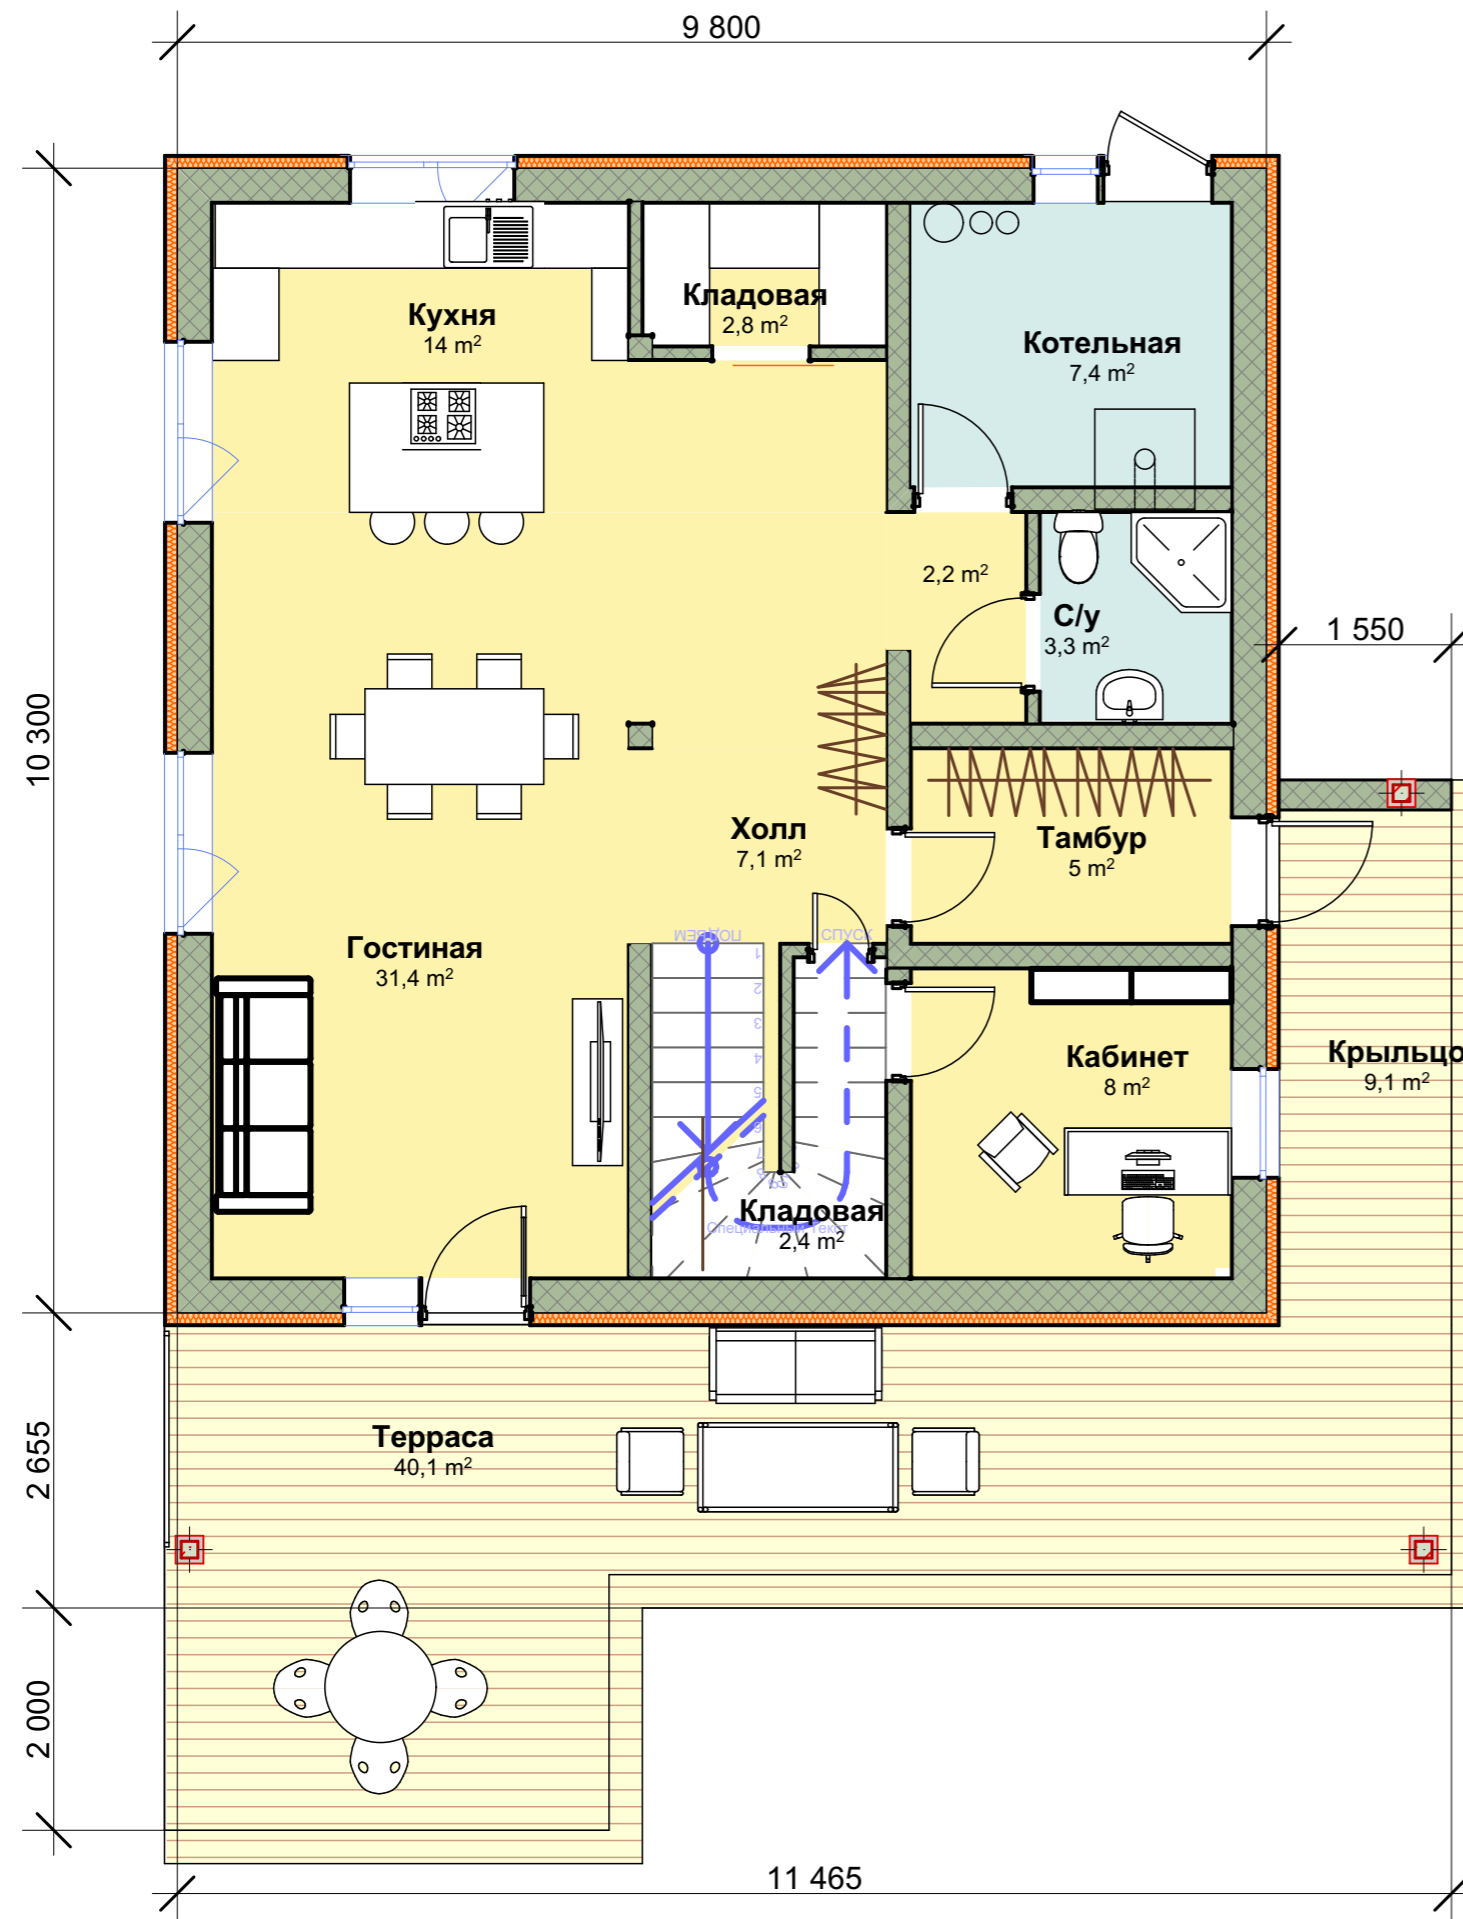

Этаж	Наименование	S, м2
1-й этаж		
	Кухня	14,0
	Гостиная	31,4
	Кабинет	8,0
	Кладовая	2,4
	Кладовая	2,8
	Котельная	7,4
	Крыльцо	9,1
	С/у	3,3
	Тамбур	5,0
	Терраса	40,1
	Холл	7,1
		132,8 м²

$S_{б/террасы} = 92,7 \text{ м}^2$


ГИП		Заказчик:		Стадия	Лист	Листов
Архитектор	Ларионова А.А.	Адрес объекта:		АР	4	
Менеджер	Чинарев А.					
			План 1 этажа			

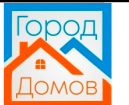


План 2 этажа

Этаж	Наименование	S, м2
2-й этаж		
	Гардероб	3,2
	Гардероб	3,2
	Гардероб	4,1
	С/у	7,6
	С/у	8,0
	Спальня	13,0
	Спальня	13,0
	Спальня	15,0
	Холл	9,7
		76,8 м <sup>2</sup>

S<sub>общая б/террасы</sub> = 169,5 м<sup>2</sup>

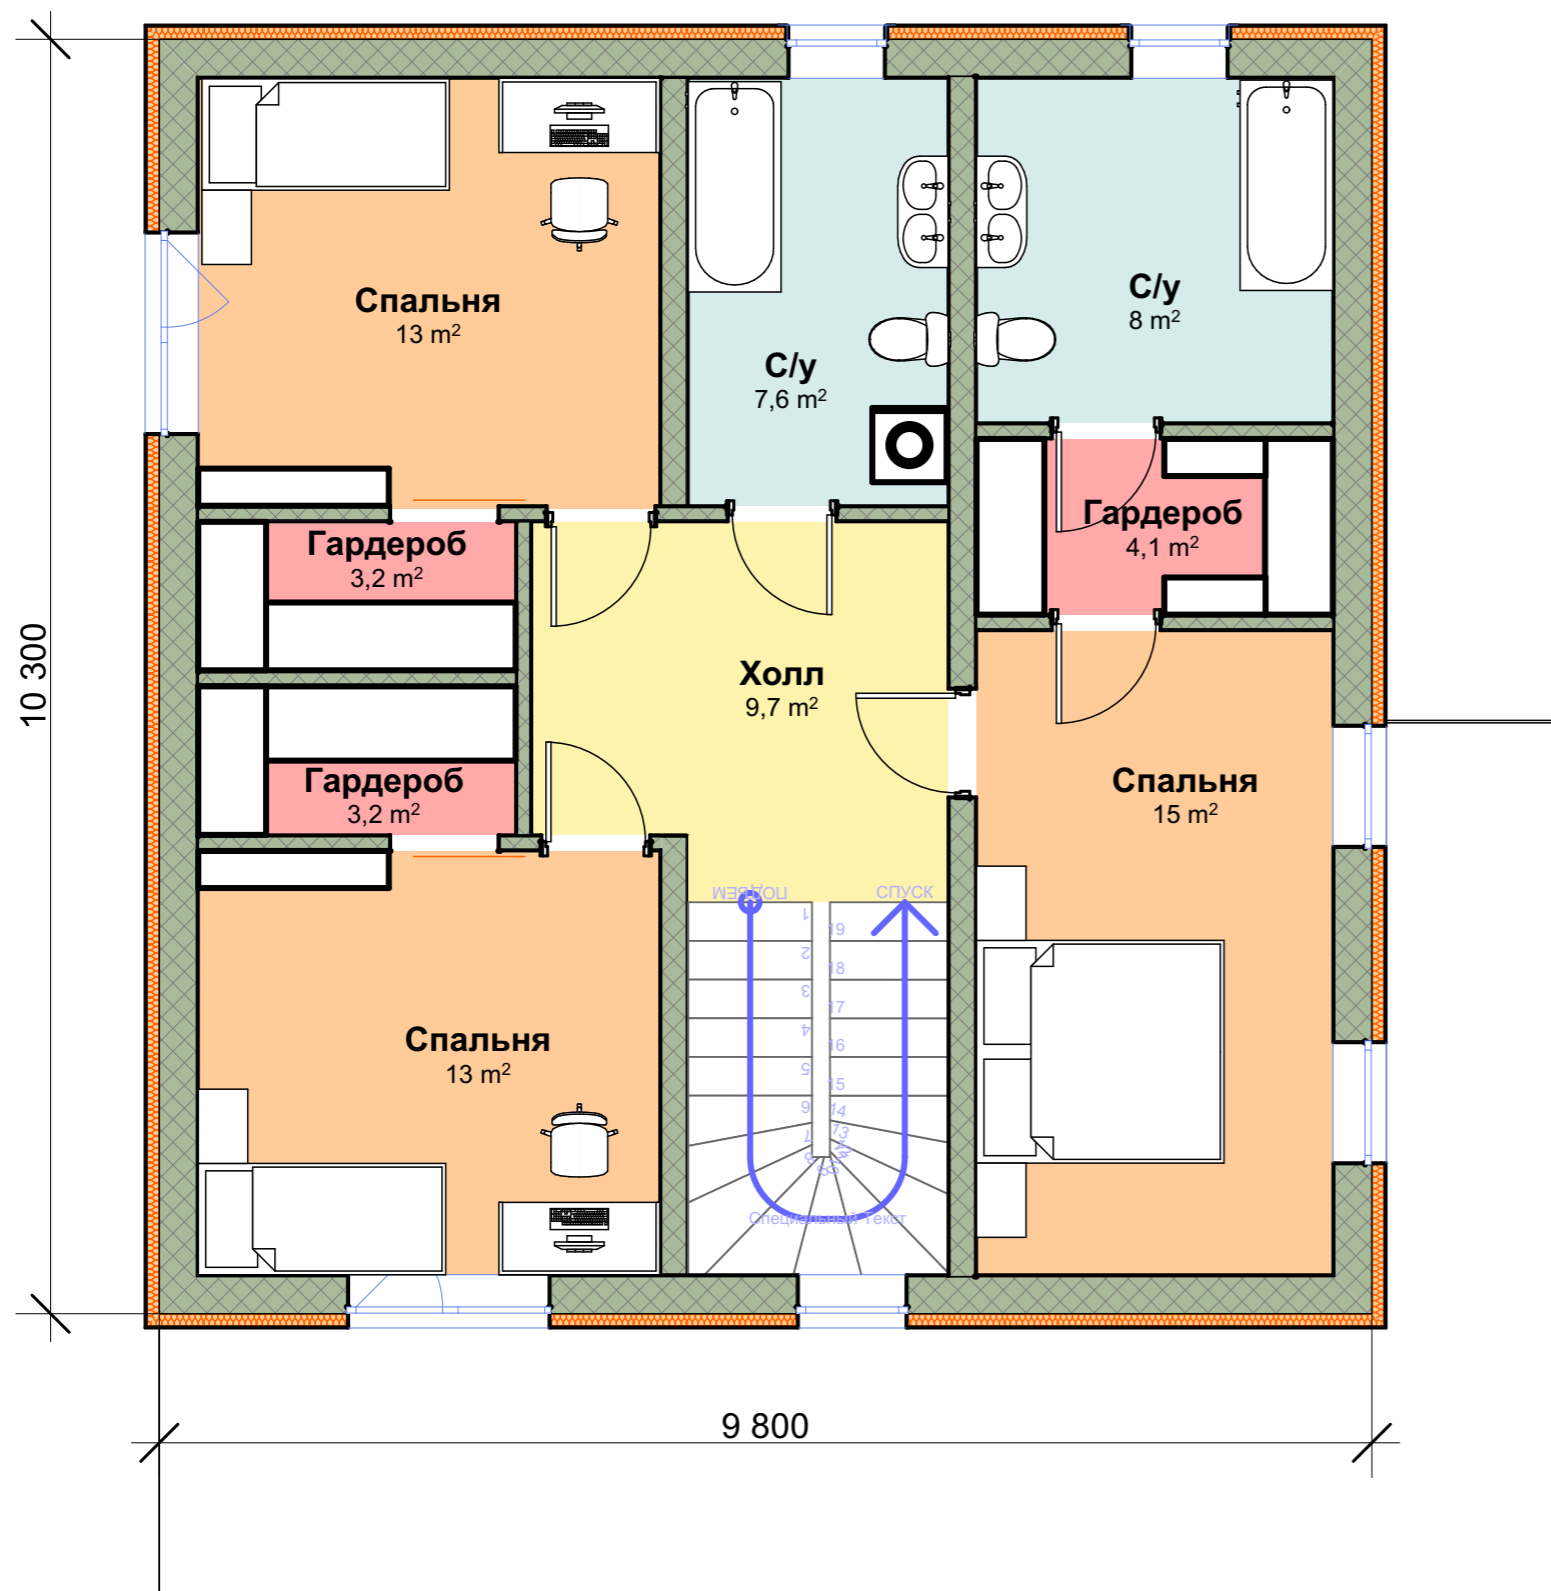

ГИП		Заказчик:	Стадия	Лист	Листов
Архитектор	Ларионова А.А.	Адрес объекта:	АР	5	
Менеджер	Чинарев А.				
		План 2 этажа			

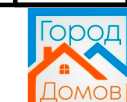



				Заказчик:		Стадия	Лист	Листов
ГИП				Адрес объекта:		АР	6	
Архитектор	Ларионова А.А.							
Менеджер	Чинарев А.							
					Перспективный вид			