


План цокольного этажа.

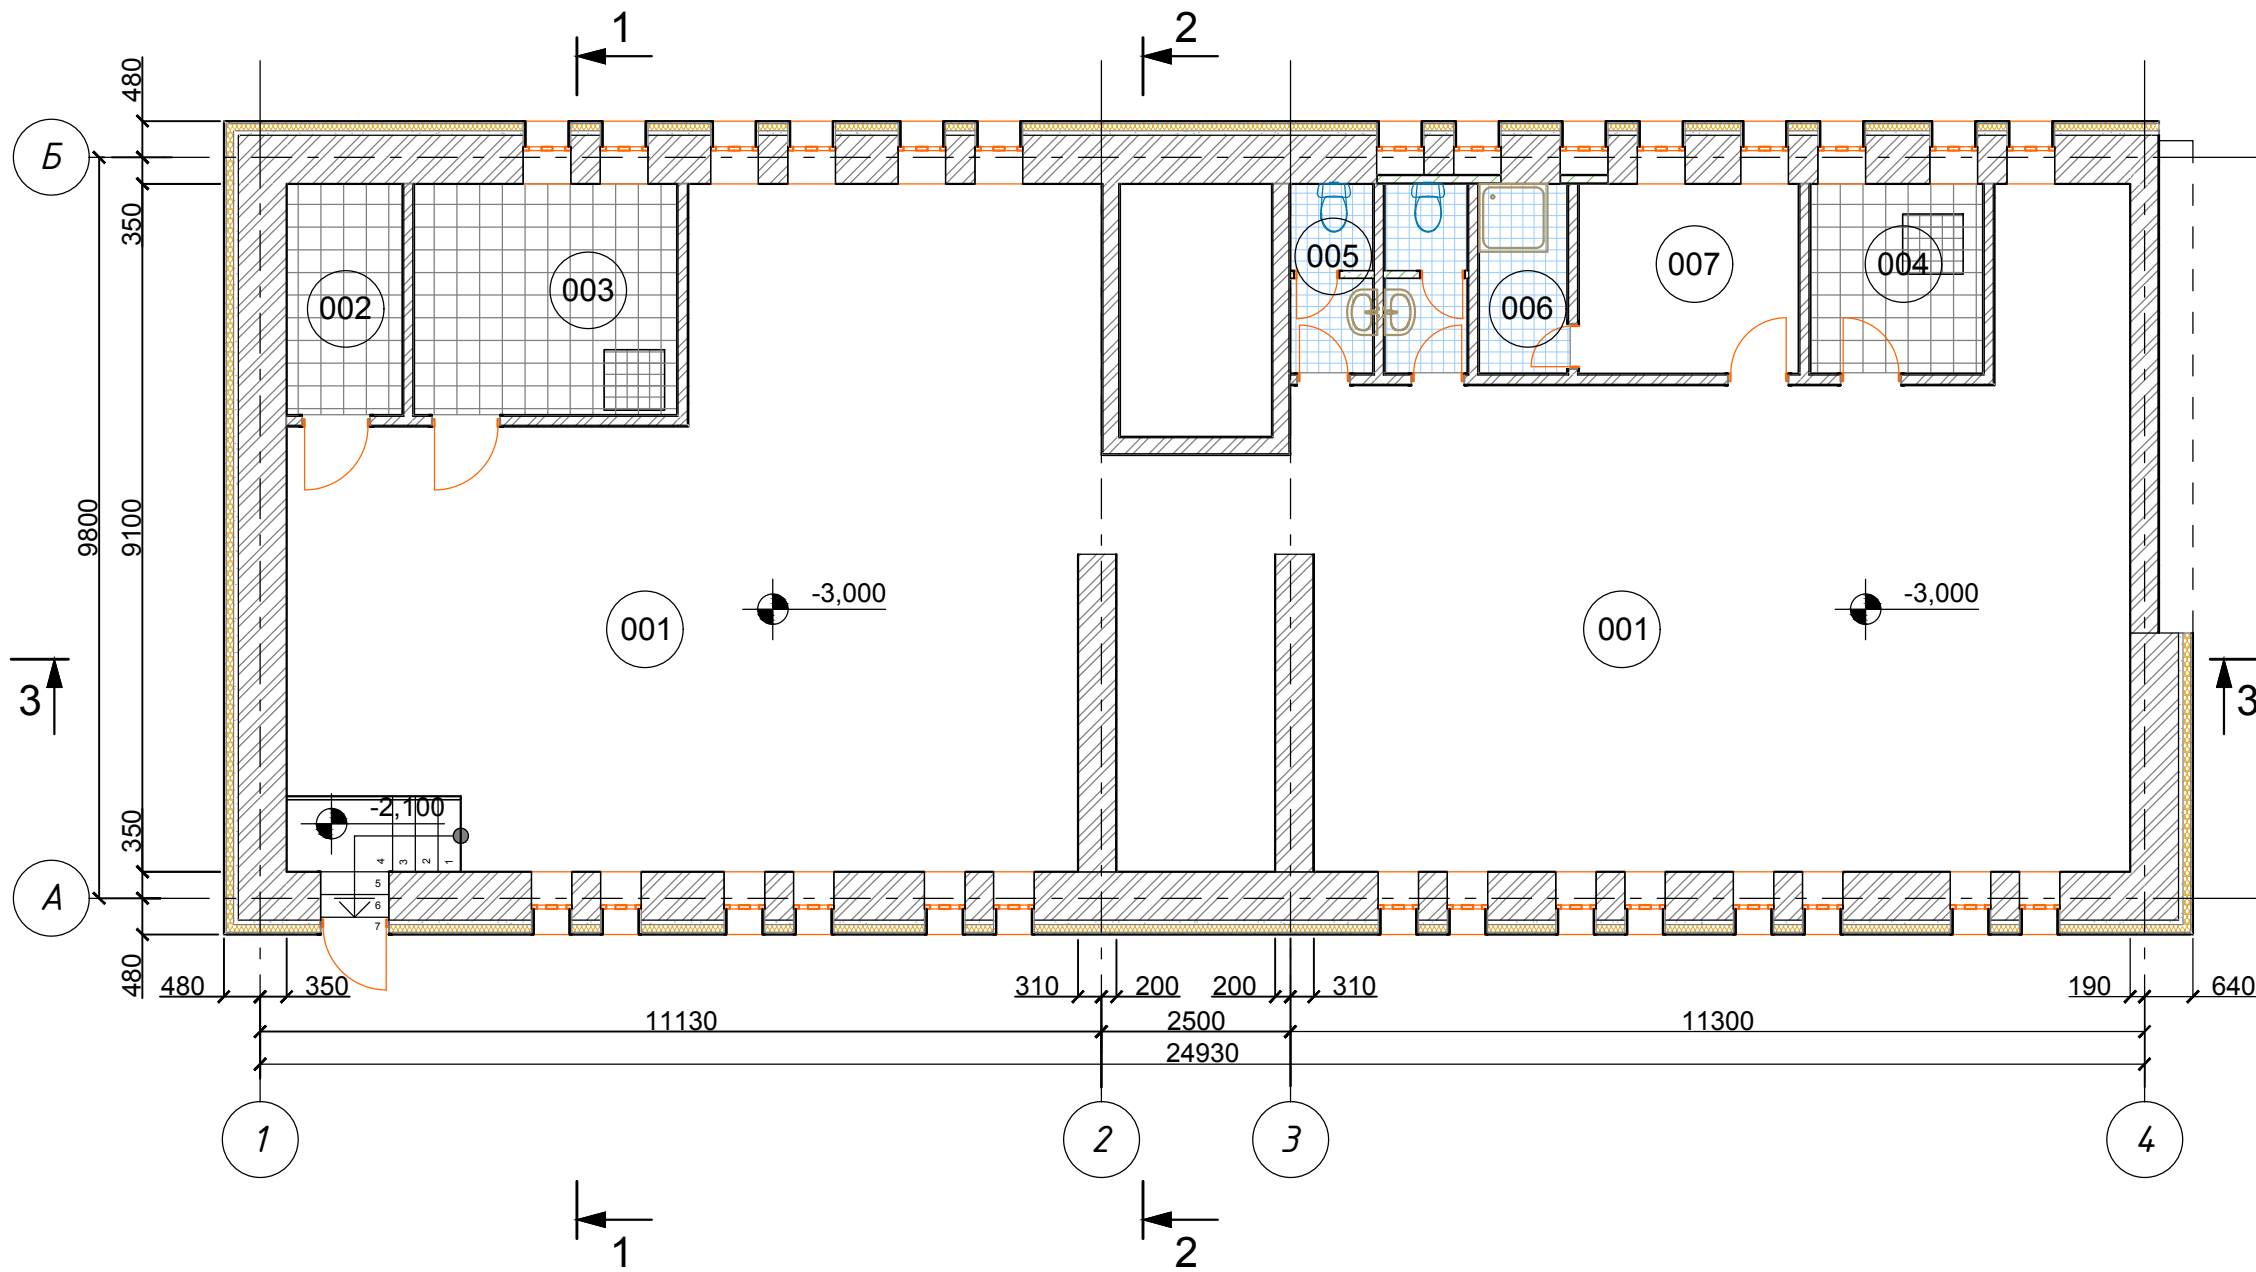

Экспликация помещений

Номер по плану	Наименование	Площадь, м <sup>2</sup>
001	Техническое помещение	170,7
002	ВРУ	4,8
003	ИТП	11,0
004	Водомерный узел	6,7
005	С/у	6,0
006	Душевая	3,0
007	Раздевалка	7,4
Общая площадь:		209,6

Условные обозначения:

- наружные стены - 830 мм;
- перегородки из кирпича керамического полнотелого - 120, 250, 510 мм;

СОГЛАСОВАНО:


Взамен инв. N

Подпись и дата

Инв. N подл.

						Заказчик: АО "Центрстройресурс"			
						205/2020-AP			
						"Реконструкция административного здания" по адресу: г. Москва, Бакунинская ул. д.13, стр. 5			
Изм.	Кол.	Лист	№ док	Подп.	Дата	Архитектурные решения	Стадия	Лист	Листов
							П	1	
ГИП Серпецкий						Архитектурные решения			
Разраб.									
						План цокольного этажа. М 1:100			
						ИП Макаров П.В.			



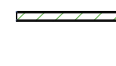
План 1 этажа.

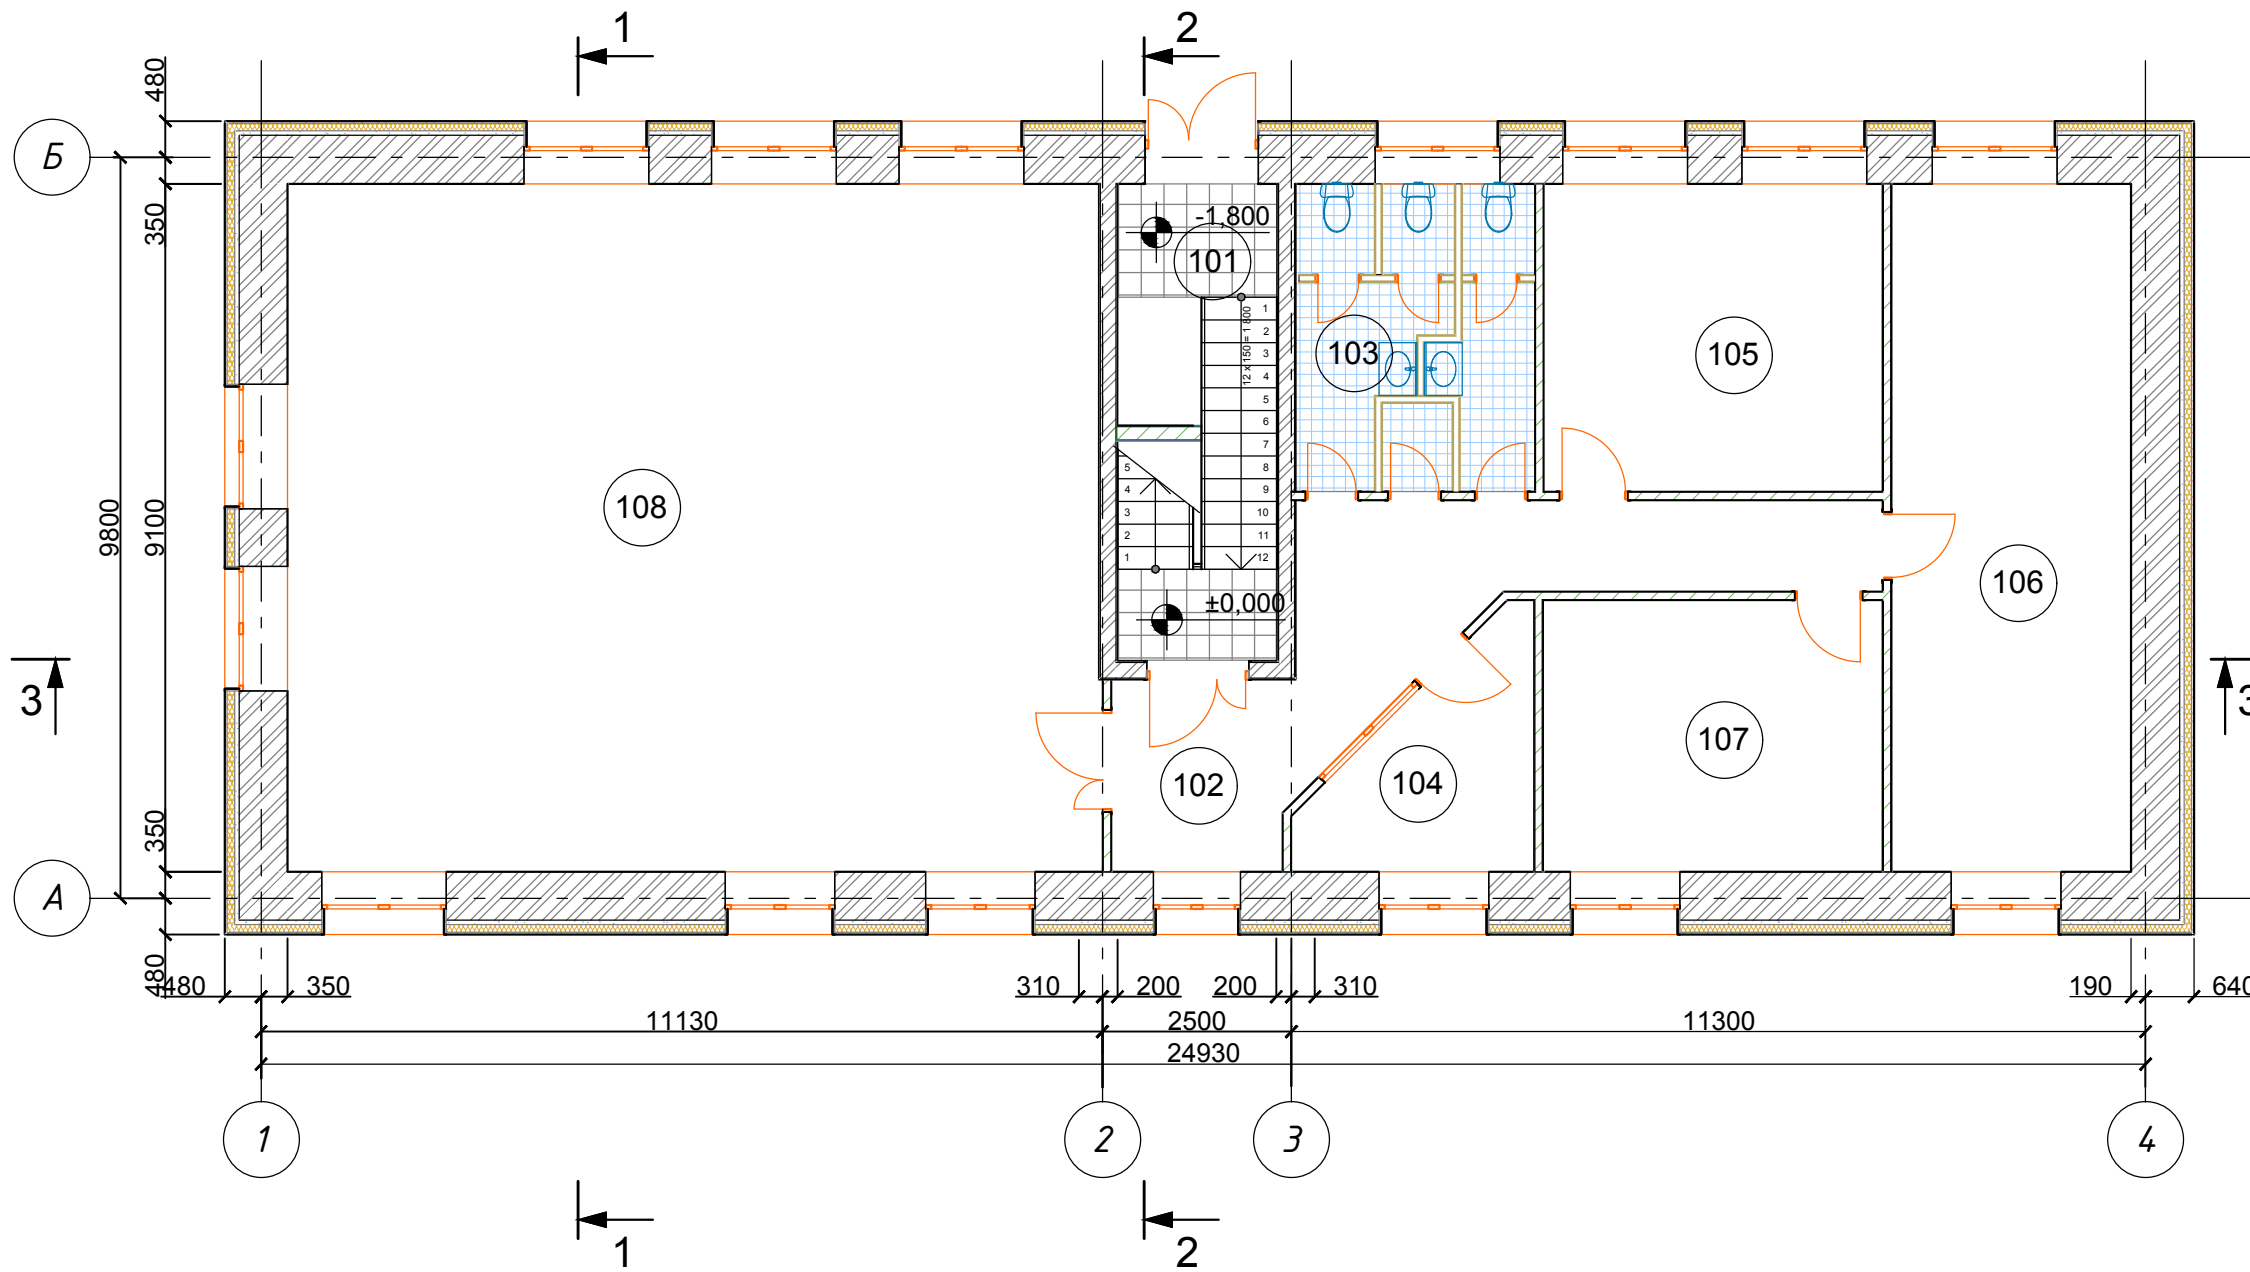

Экспликация помещений

Номер по плану	Наименование	Площадь, м <sup>2</sup>
101	Лестничная клетка	13,3
102	Фойе/ коридор	19,4
103	С/у, подсобное помещение	12,1
104	Серверная/ диспетчерская	7,4
105	Офис	18,2
106	Офис	28,8
107	Офис	16,1
108	Офис	98,1
Общая площадь:		213,4

Условные обозначения:

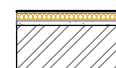-  - наружные стены, (состав см. Разрез 1-1) - 830 мм;
-  - перегородки из кирпича керамического полнотелого - 250 мм;
-  - перегородки из пазогребневых плит (667x500x80мм), ТУ 5742-007-1 64.15648-98 - 80 мм

СОГЛАСОВАНО:


Взамен инв. N

Подпись и дата

Инв. N подл.

						Заказчик: АО "Центрстройресурс"			
						205/2020-AP			
						"Реконструкция административного здания" по адресу: г. Москва, Бакунинская ул. д.13, стр. 5			
Изм.	Кол.	Лист	№ док	Подп.	Дата	Архитектурные решения	Стадия	Лист	Листов
							П	2	11
						План цокольного этажа. М 1:100		ИП Макаров П.В.	

План мансардного этажа.

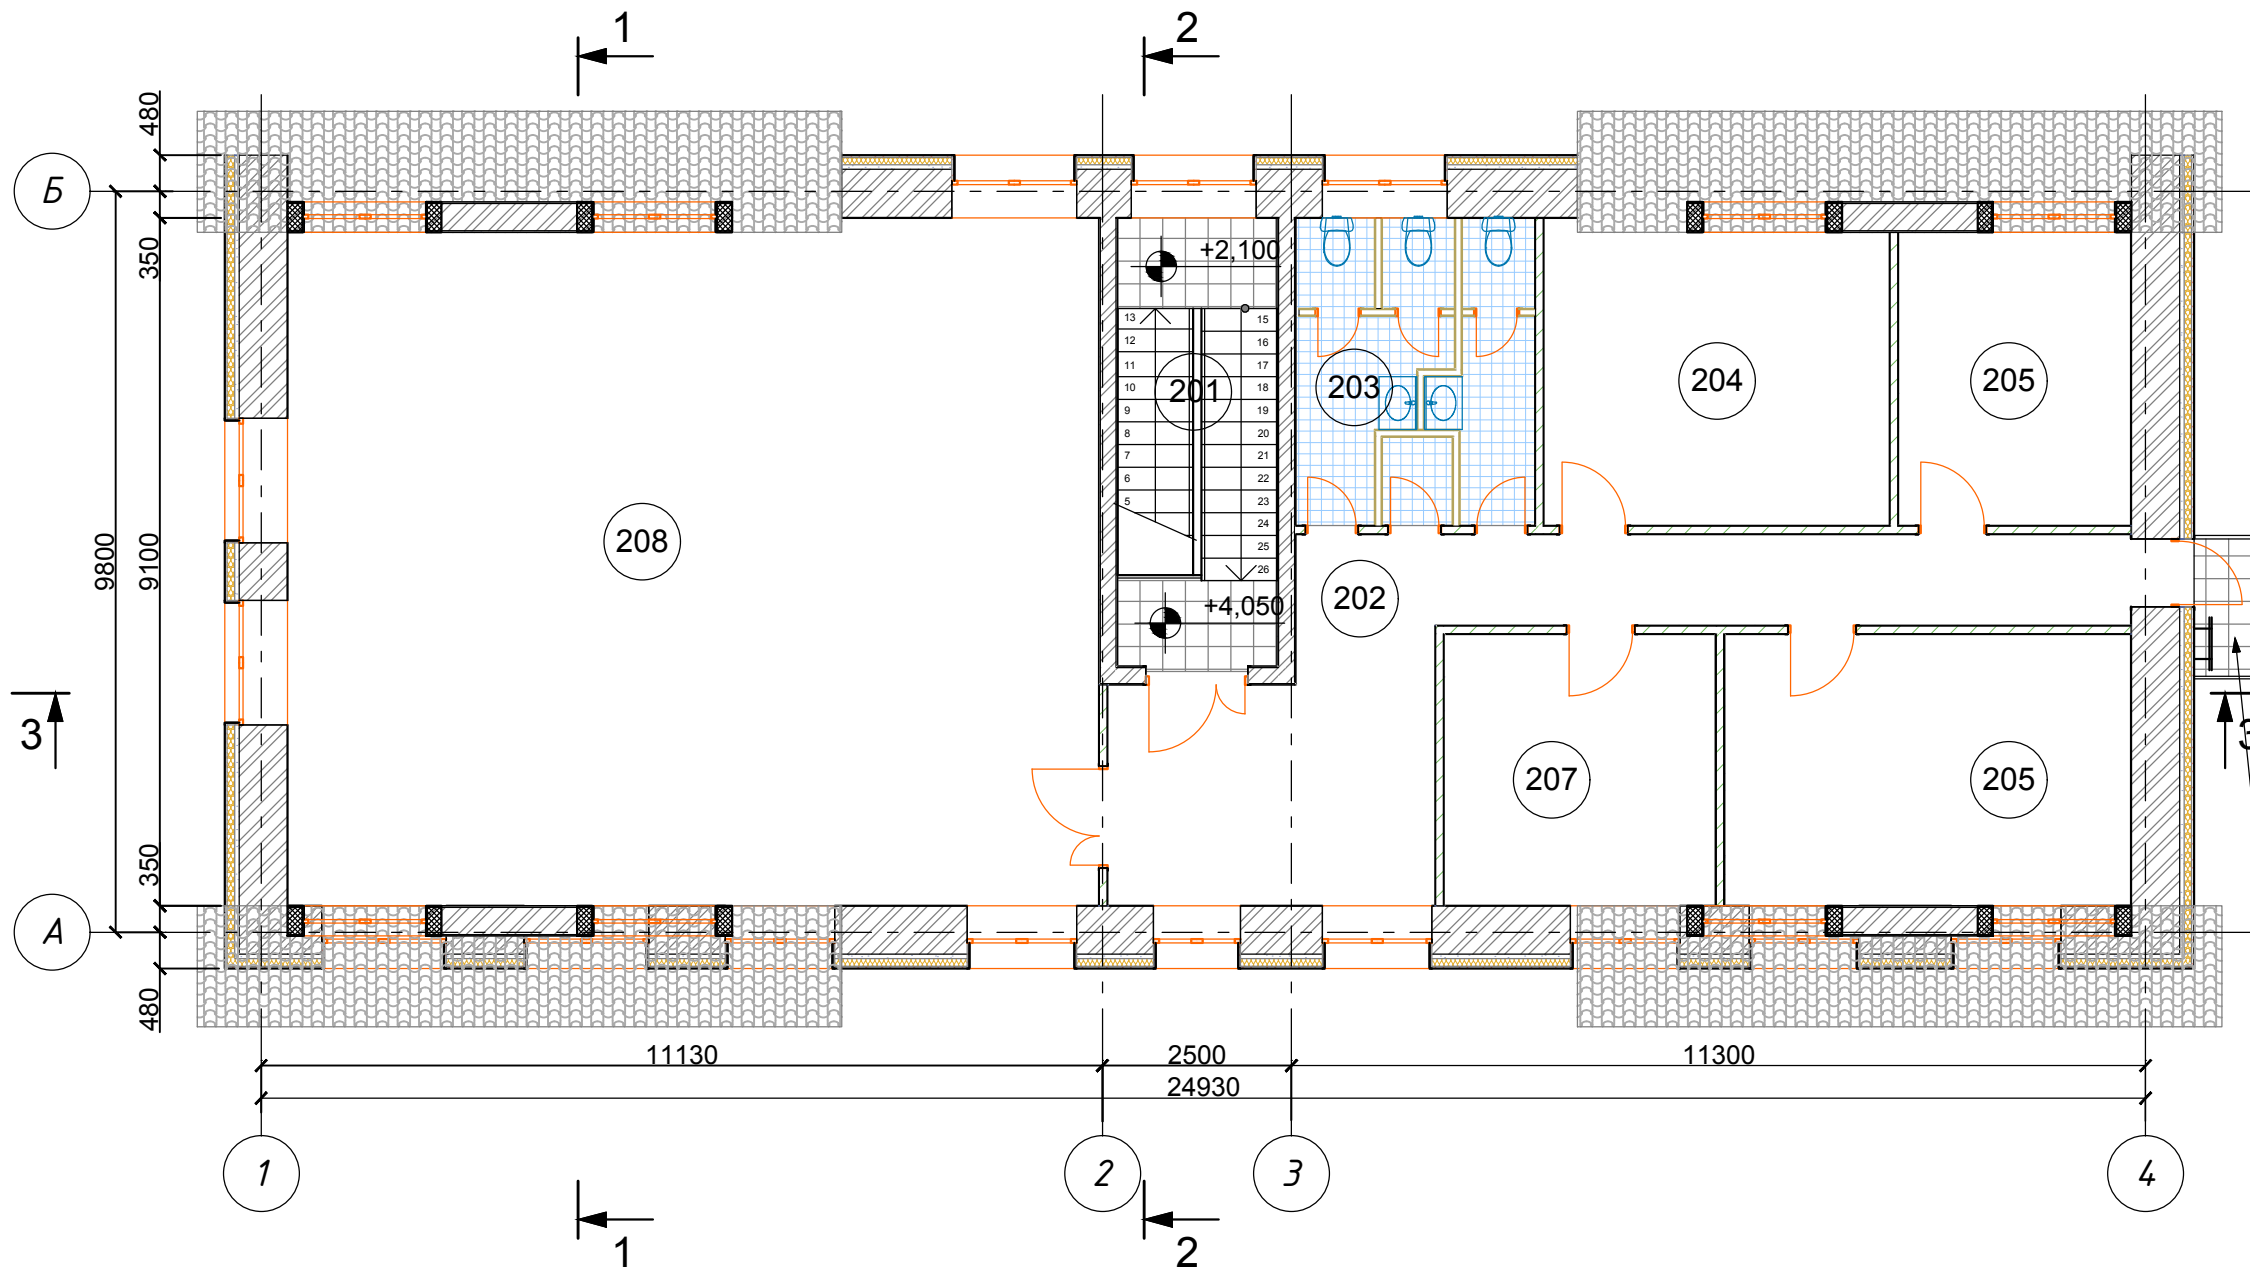

Экспликация помещений

Номер по плану	Наименование	Площадь, м <sup>2</sup>
201	Лестничная клетка	12,7
202	Коридор	26,1
203	С/у, подсобное помещение	12,1
204	Офис	18,6
205	Офис	12,5
206	Офис	19,3
207	Офис	14,0
208	Офис	98,1
Общая площадь:		213,4

Эксплуатационный выход на кровлю

СОГЛАСОВАНО:


Взамен инв. N

Подпись и дата

Инв. N подл.

Заказчик: АО "Центрстройресурс"						205/2020-AP			
"Реконструкция административного здания" по адресу: г. Москва, Бакунинская ул. д.13, стр. 5									
Изм.	Кол.	Лист	№ док	Подп.	Дата	Архитектурные решения	Стадия	Лист	Листов
ГИП		Серпецкий			07.20		П	3	11
Разраб.					07.20	План мансардного этажа. М 1:100	ИП Макаров П.В.		

План кровли.

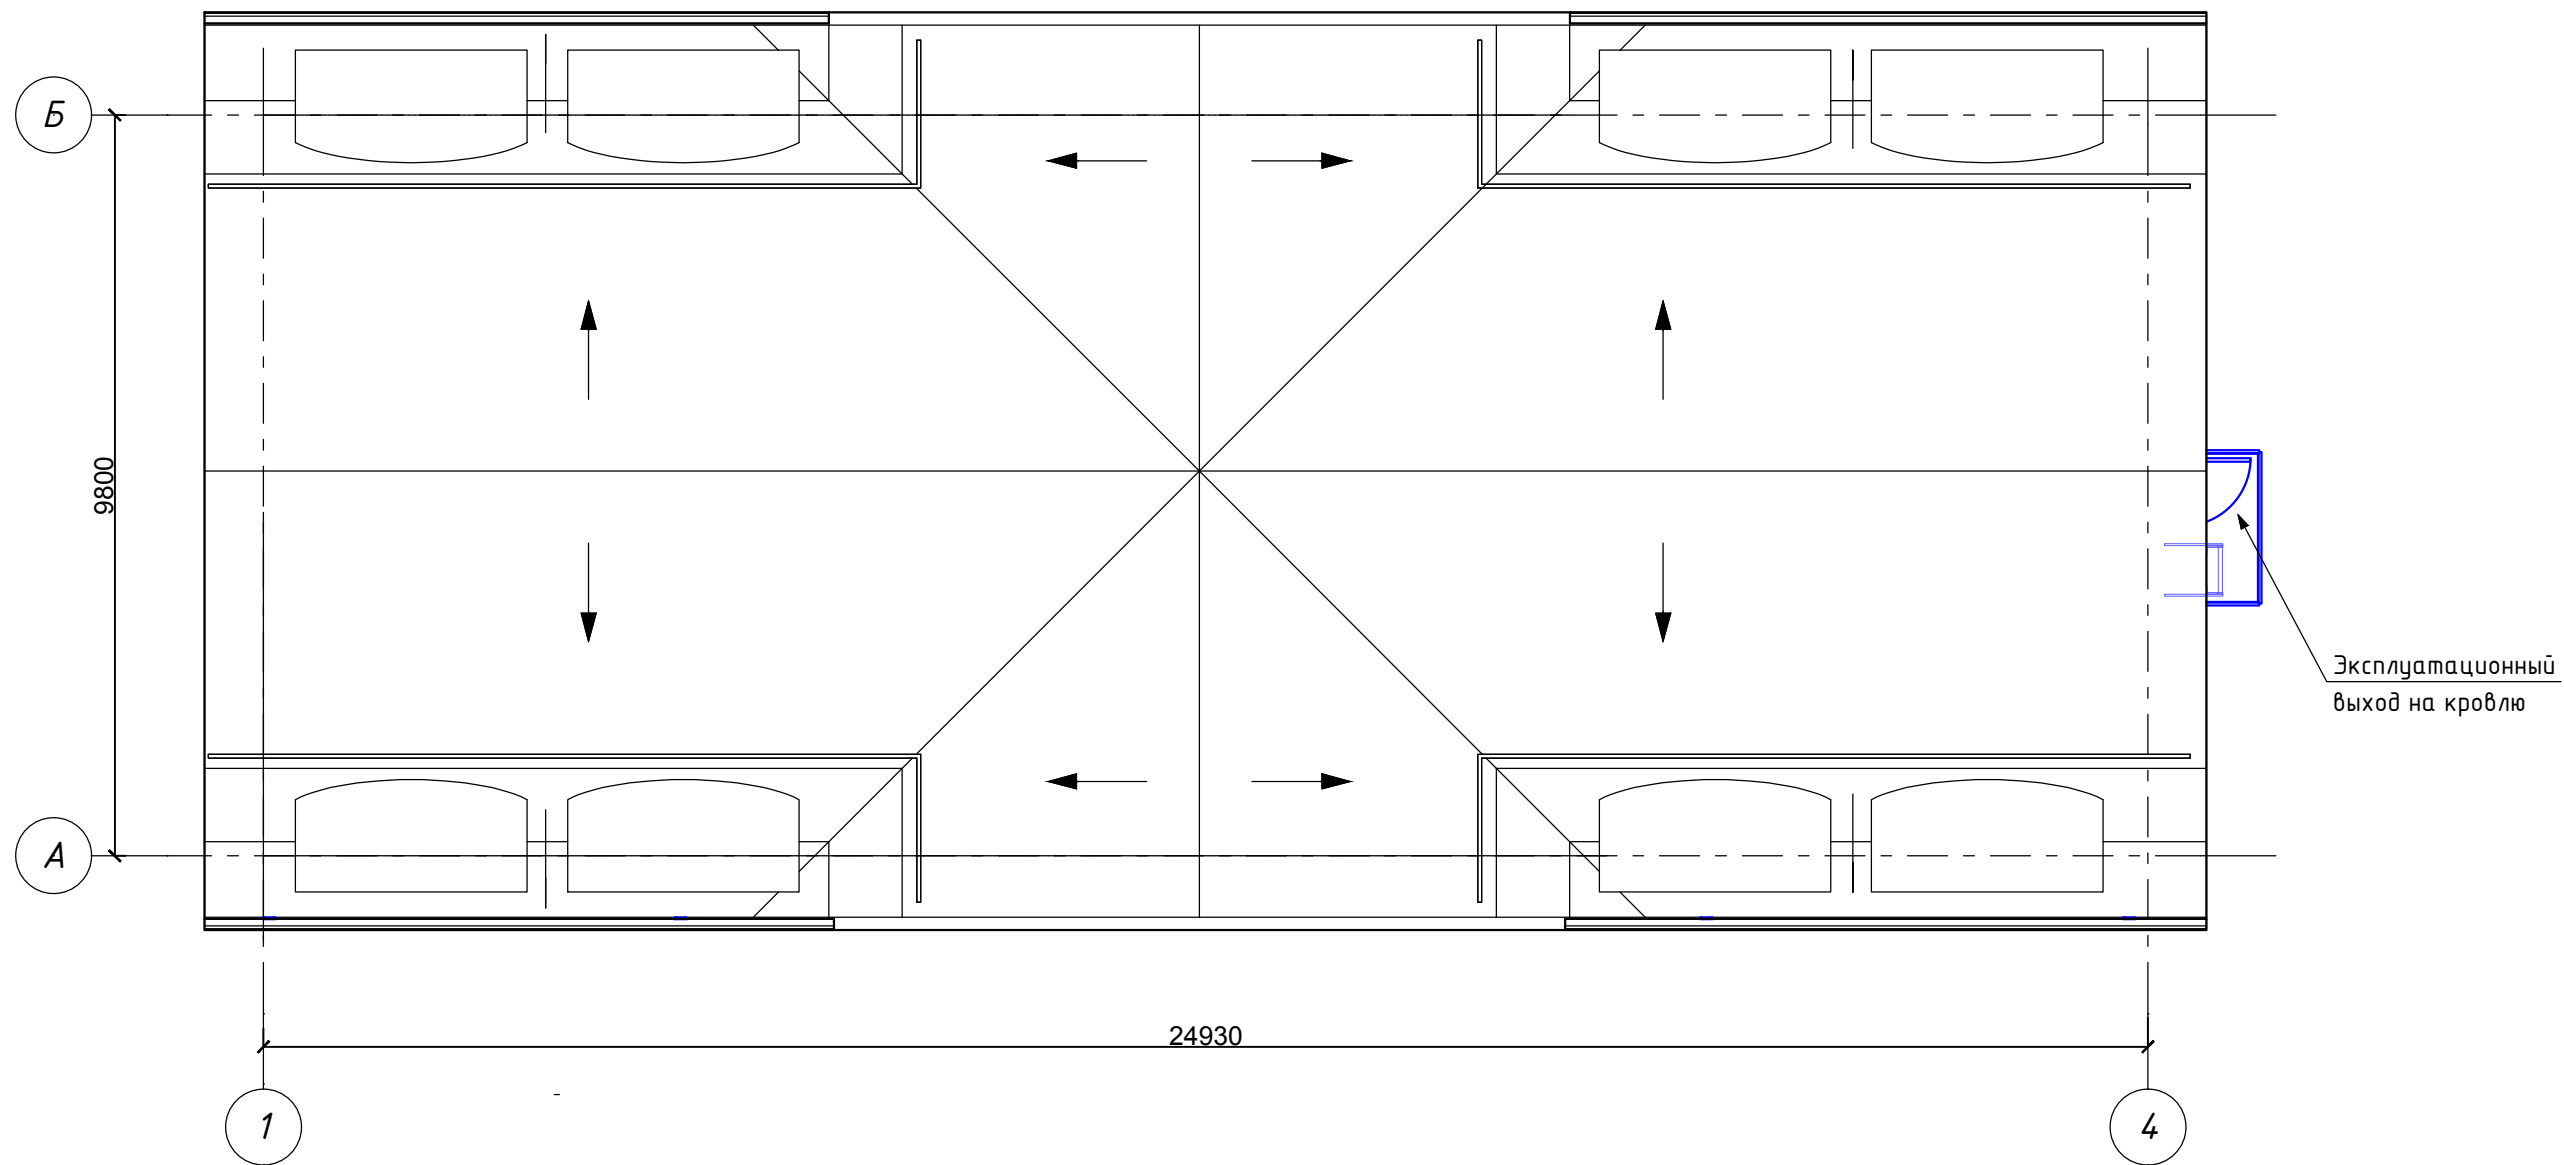

СОГЛАСОВАНО:

Взамен инв. N

Подпись и дата

Инв. N подл.

						Заказчик: АО "Центрстройресурс"			
						205/2020-AP			
						"Реконструкция административного здания" по адресу: г. Москва, Бакунинская ул. д.13, стр. 5			
Изм.	Кол.	Лист	№ док	Подп.	Дата	Архитектурные решения	Стадия	Лист	Листов
ГИП		Сергеецкий			07.20		П	4	11
Разраб.					07.20				
						План кровли. М 1:100		ИП Макаров П.В.	



СОГЛАСОВАНО:


Взамен инв. N

Подпись и дата

Инв. N подл.

						Заказчик: АО "Центрстройресурс"				
						205/2020-AP				
						"Реконструкция административного здания" по адресу: г. Москва, Бакунинская ул. д.13, стр. 5				
Изм.	Кол.	Лист	№ док	Подп.	Дата	Архитектурные решения	Стадия	Лист	Листов	
							П	5	11	
ГИП						Сергеецкий	[Signature]	07.20	ИП Макаров П.В.	
Разраб.										
						Фасад в осях 1-4.				
						М 1:100				

СОГЛАСОВАНО:

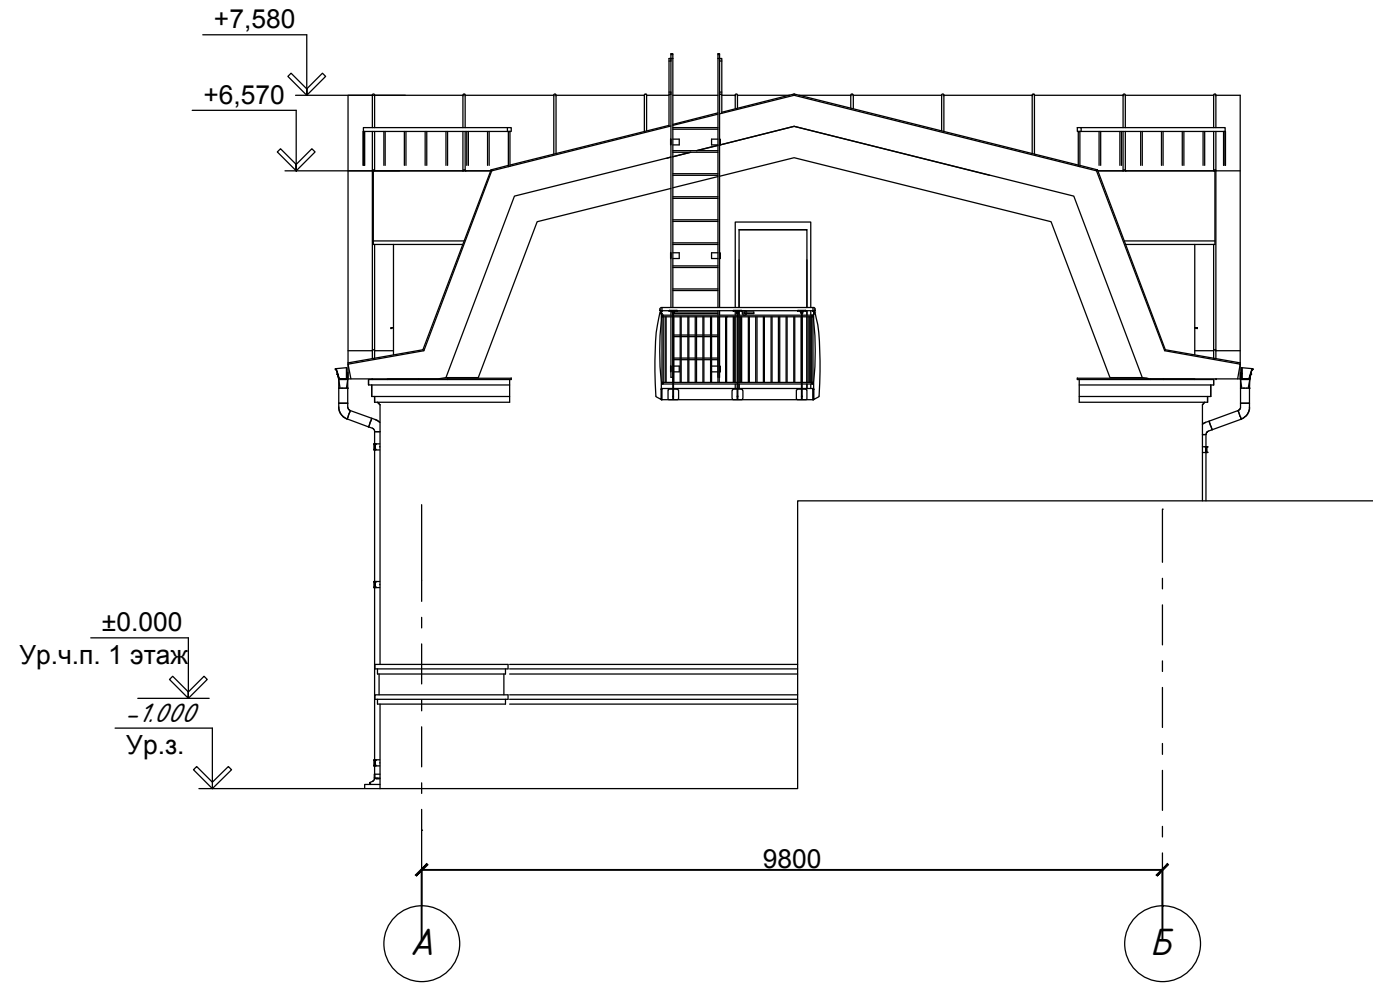

Инва. N подл.	Подпись и дата	Взамен инв. N

Заказчик: АО "Центрстройресурс"						205/2020-AP			
"Реконструкция административного здания" по адресу: г. Москва, Бакунинская ул. д.13, стр. 5									
Изм.	Кол.	Лист	№ док	Подп.	Дата	Архитектурные решения	Стадия	Лист	Листов
							П	6	11
ГИП		Сергеецкий			07.20	Фасад в осях А-Б. М 1:100	ИП Макаров П.В.		
Разраб.					07.20				



СОГЛАСОВАНО:

Взамен инв. N

Подпись и дата

Инв. N подл.


						Заказчик: АО "Центрстройресурс"				
						205/2020-AP				
						"Реконструкция административного здания" по адресу: г. Москва, Бакунинская ул. д.13, стр. 5				
Изм.	Кол.	Лист	№ док	Подп.	Дата	Архитектурные решения	Стадия	Лист	Листов	
							П	7	11	
ГИП						Сергеецкий	[Signature]	07.20	ИП Макаров П.В.	
Разраб.										
						Фасад в осях 1-4.				
						М 1:100				

СОГЛАСОВАНО:

Взамен инв. N


Подпись и дата

Инв. N подл.

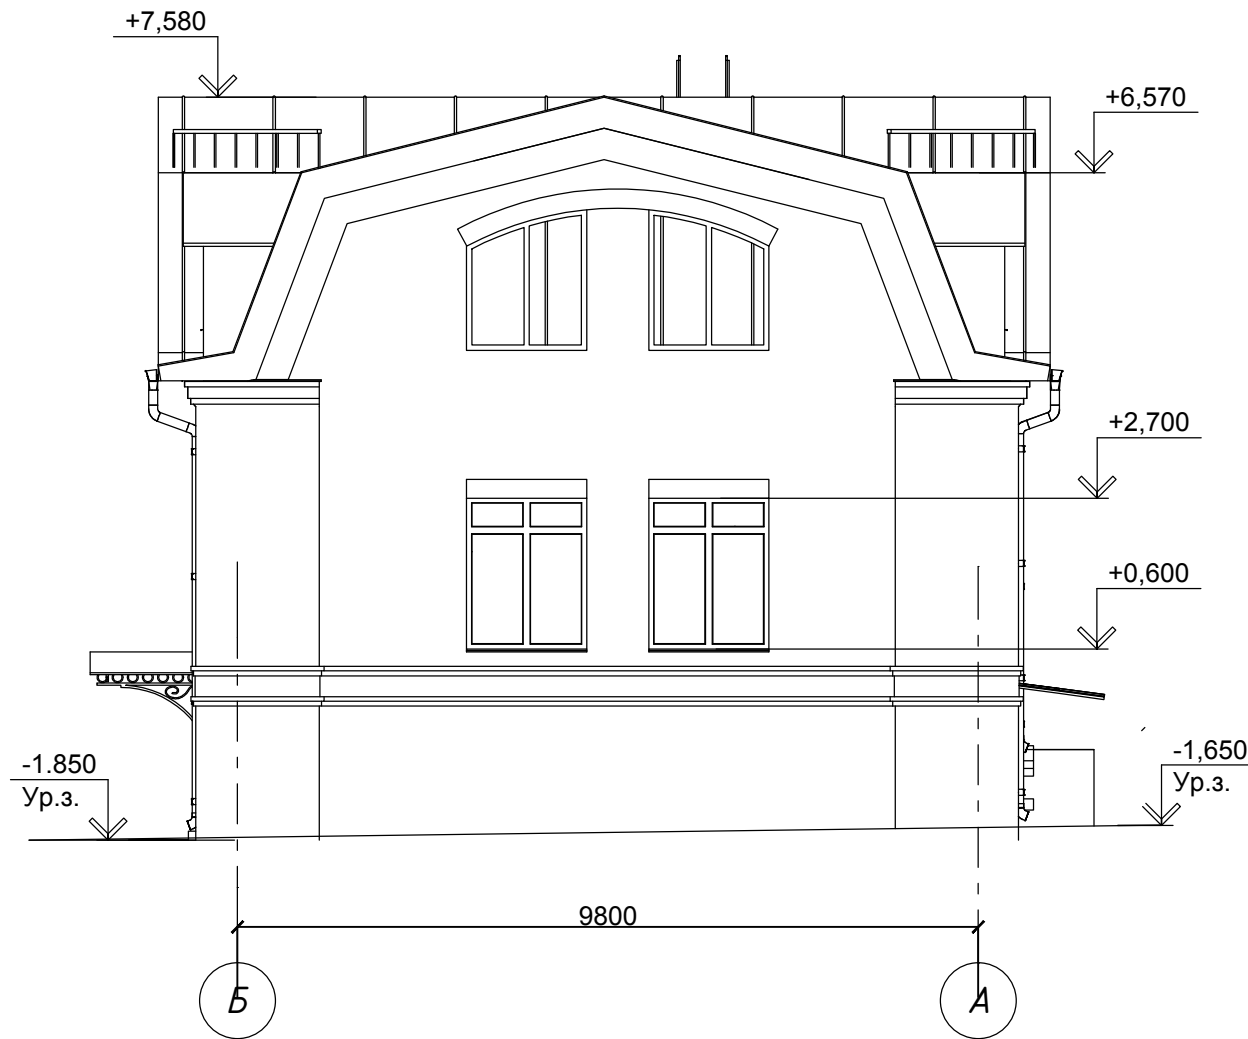

						Заказчик: АО "Центрстройресурс"			
						205/2020-AP			
						"Реконструкция административного здания" по адресу: г. Москва, Бакунинская ул. д.13, стр. 5			
Изм.	Кол.	Лист	№ док	Подп.	Дата				
						Архитектурные решения	Стадия	Лист	Листов
ГИП		Сергеецкий			07.20		П	8	11
Разраб.					07.20				
						Фасад в осях Б-А.			
						М 1:100			
						ИП Макаров П.В.			



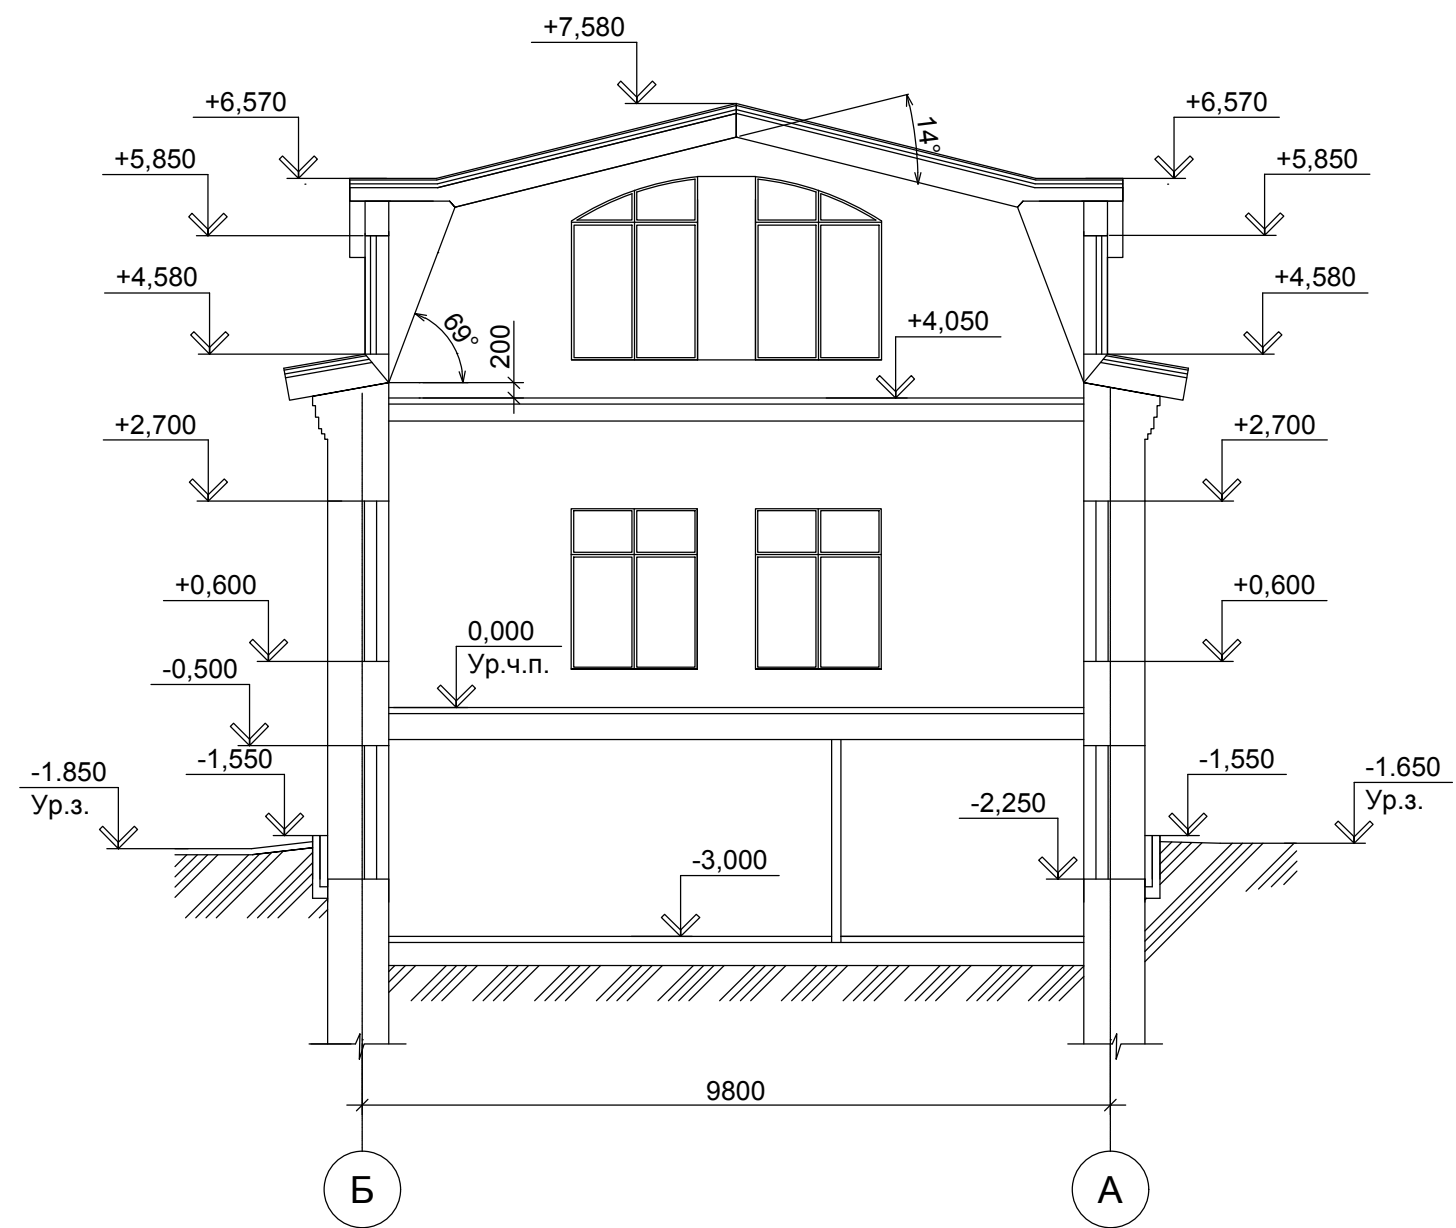


СОГЛАСОВАНО:

Взамен инв. N

Подпись и дата

Инв. N подл.

						Заказчик: АО "Центрстройресурс"			
						205/2020-AP			
						"Реконструкция административного здания" по адресу: г. Москва, Бакунинская ул. д.13, стр. 5			
Изм.	Кол.	Лист	№ док	Подп.	Дата	Архитектурные решения	Стадия	Лист	Листов
							П	9	11
ГИП Сергеецкий									
Разраб.						07.20			
						07.20			
						Разрез 1-1.		ИП Макаров П.В.	
						М 1:100			

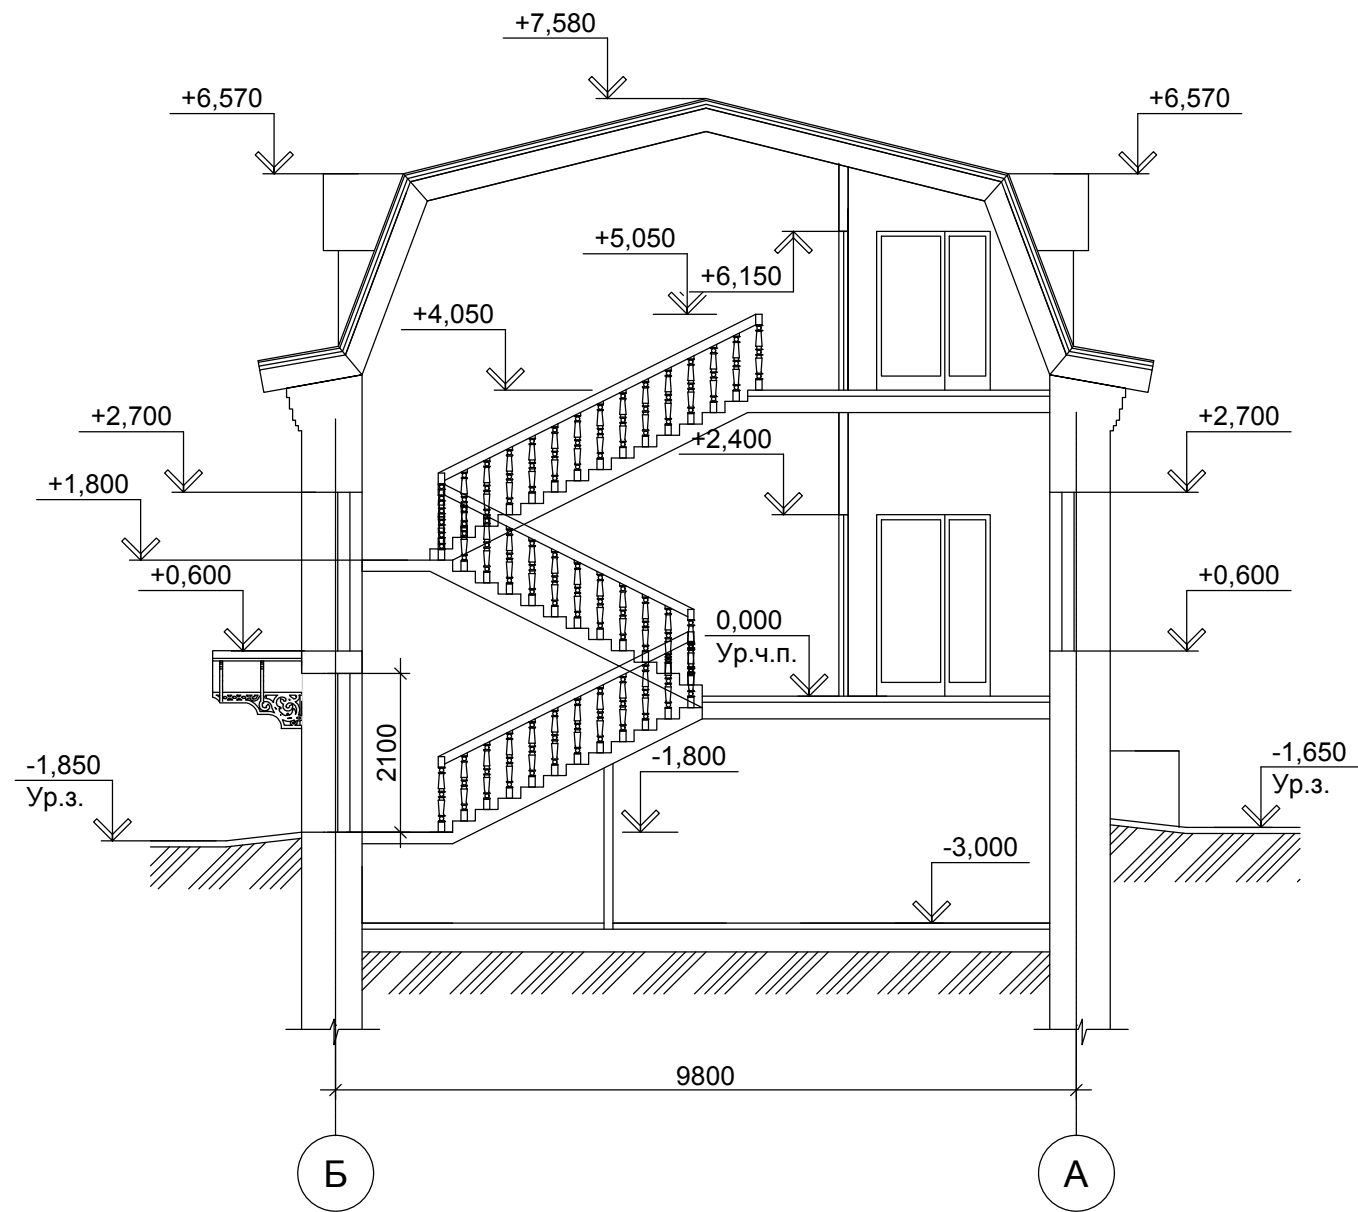

СОГЛАСОВАНО:

Взамен инв. N

Подпись и дата

Инв. N подл.

						Заказчик: АО "Центрстройресурс"		
						205/2020-AP		
						"Реконструкция административного здания" по адресу: г. Москва, Бакунинская ул. д.13, стр. 5		
Изм.	Кол.	Лист	№ док	Подп.	Дата			
						Архитектурные решения		Стадия
ГИП		Сергеецкий			07.20			Лист
Разраб.					07.20			Листов
						Разрез 2-2.		П
						М 1:100		10
								11
						ИП Макаров П.В.		



СОГЛАСОВАНО:


Ив. N подл.	
Подпись и дата	
Взамен инв. N	

Заказчик: АО "Центрстройресурс"						205/2020-AP		
"Реконструкция административного здания" по адресу:						г. Москва, Бакунинская ул. д.13, стр. 5		
Изм.	Кол.	Лист	№ док	Подп.	Дата	Стадия	Лист	Листов
ГИП		Сергеецкий			07.20	Архитектурные решения	П	11
Разраб.					07.20			
Разрез 3-3.						ИП Макаров П.В.		
М 1:100								