


Экспликация помещений

Номер помещения	Наименование	Площадь, м ²	Кат. помеще-ния
1	Лестничная клетка	25,81	
2	Тамбур	3,00	
3	Торговый зал	1057,27	
4	Тамбур	17,75	
5	Тамбур	3,68	
6	Лестничная клетка	34,98	
7	Гардероб персонала	8,10	
8	Тепловой узел	18,45	
9	Водомерный узел	7,98	
10	Тамбур	10,30	
11	Электрощитовая	9,12	
12	Венткамера	37,39	
13	Санузел мужской	6,60	
14	Комната уборочного инвентаря	4,39	
15	Тамбур	13,76	
16	Санузел МГН	4,20	
17	Санузел персонала	2,90	
18	Санузел женский	6,60	
19	Серверная	4,39	
20	Помещение администратора	18,45	
21	Тамбур	11,07	
22	Загрузочный тамбур	27,86	
23	Помещение пожарной насосной станции	9,99	
24	Помещение грузозабого подъемника 1-го этажа	11,03	
25	Торговый зал 2-го этажа	1300,82	
26	Помещение грузозабого подъемника 2-го этажа	11,03	
27	Лестничная клетка	35,54	
28	Лестничная клетка	29,24	

Согласовано
Имя, № табл.
Дата
Виз. № табл.

И-20-39 - АР					
Строительство торгового центра по адресу: Архангельская область, г. Северодвинск, Архангельское шоссе, дом 116 (кадастровый номер земельного участка 29:28:103075:1976)					
Изм.	Колуч.	Лист	№ док.	Подп.	Дата
Разработал	Воронин				
ГИП	Воронин				
ГАП	Салыкоб				
И.контр.	Негодяев				
Наименование здания			Стадия	Лист	Листов
План 1-го этажа			П	2	
			ООО "Гражданпроект"		

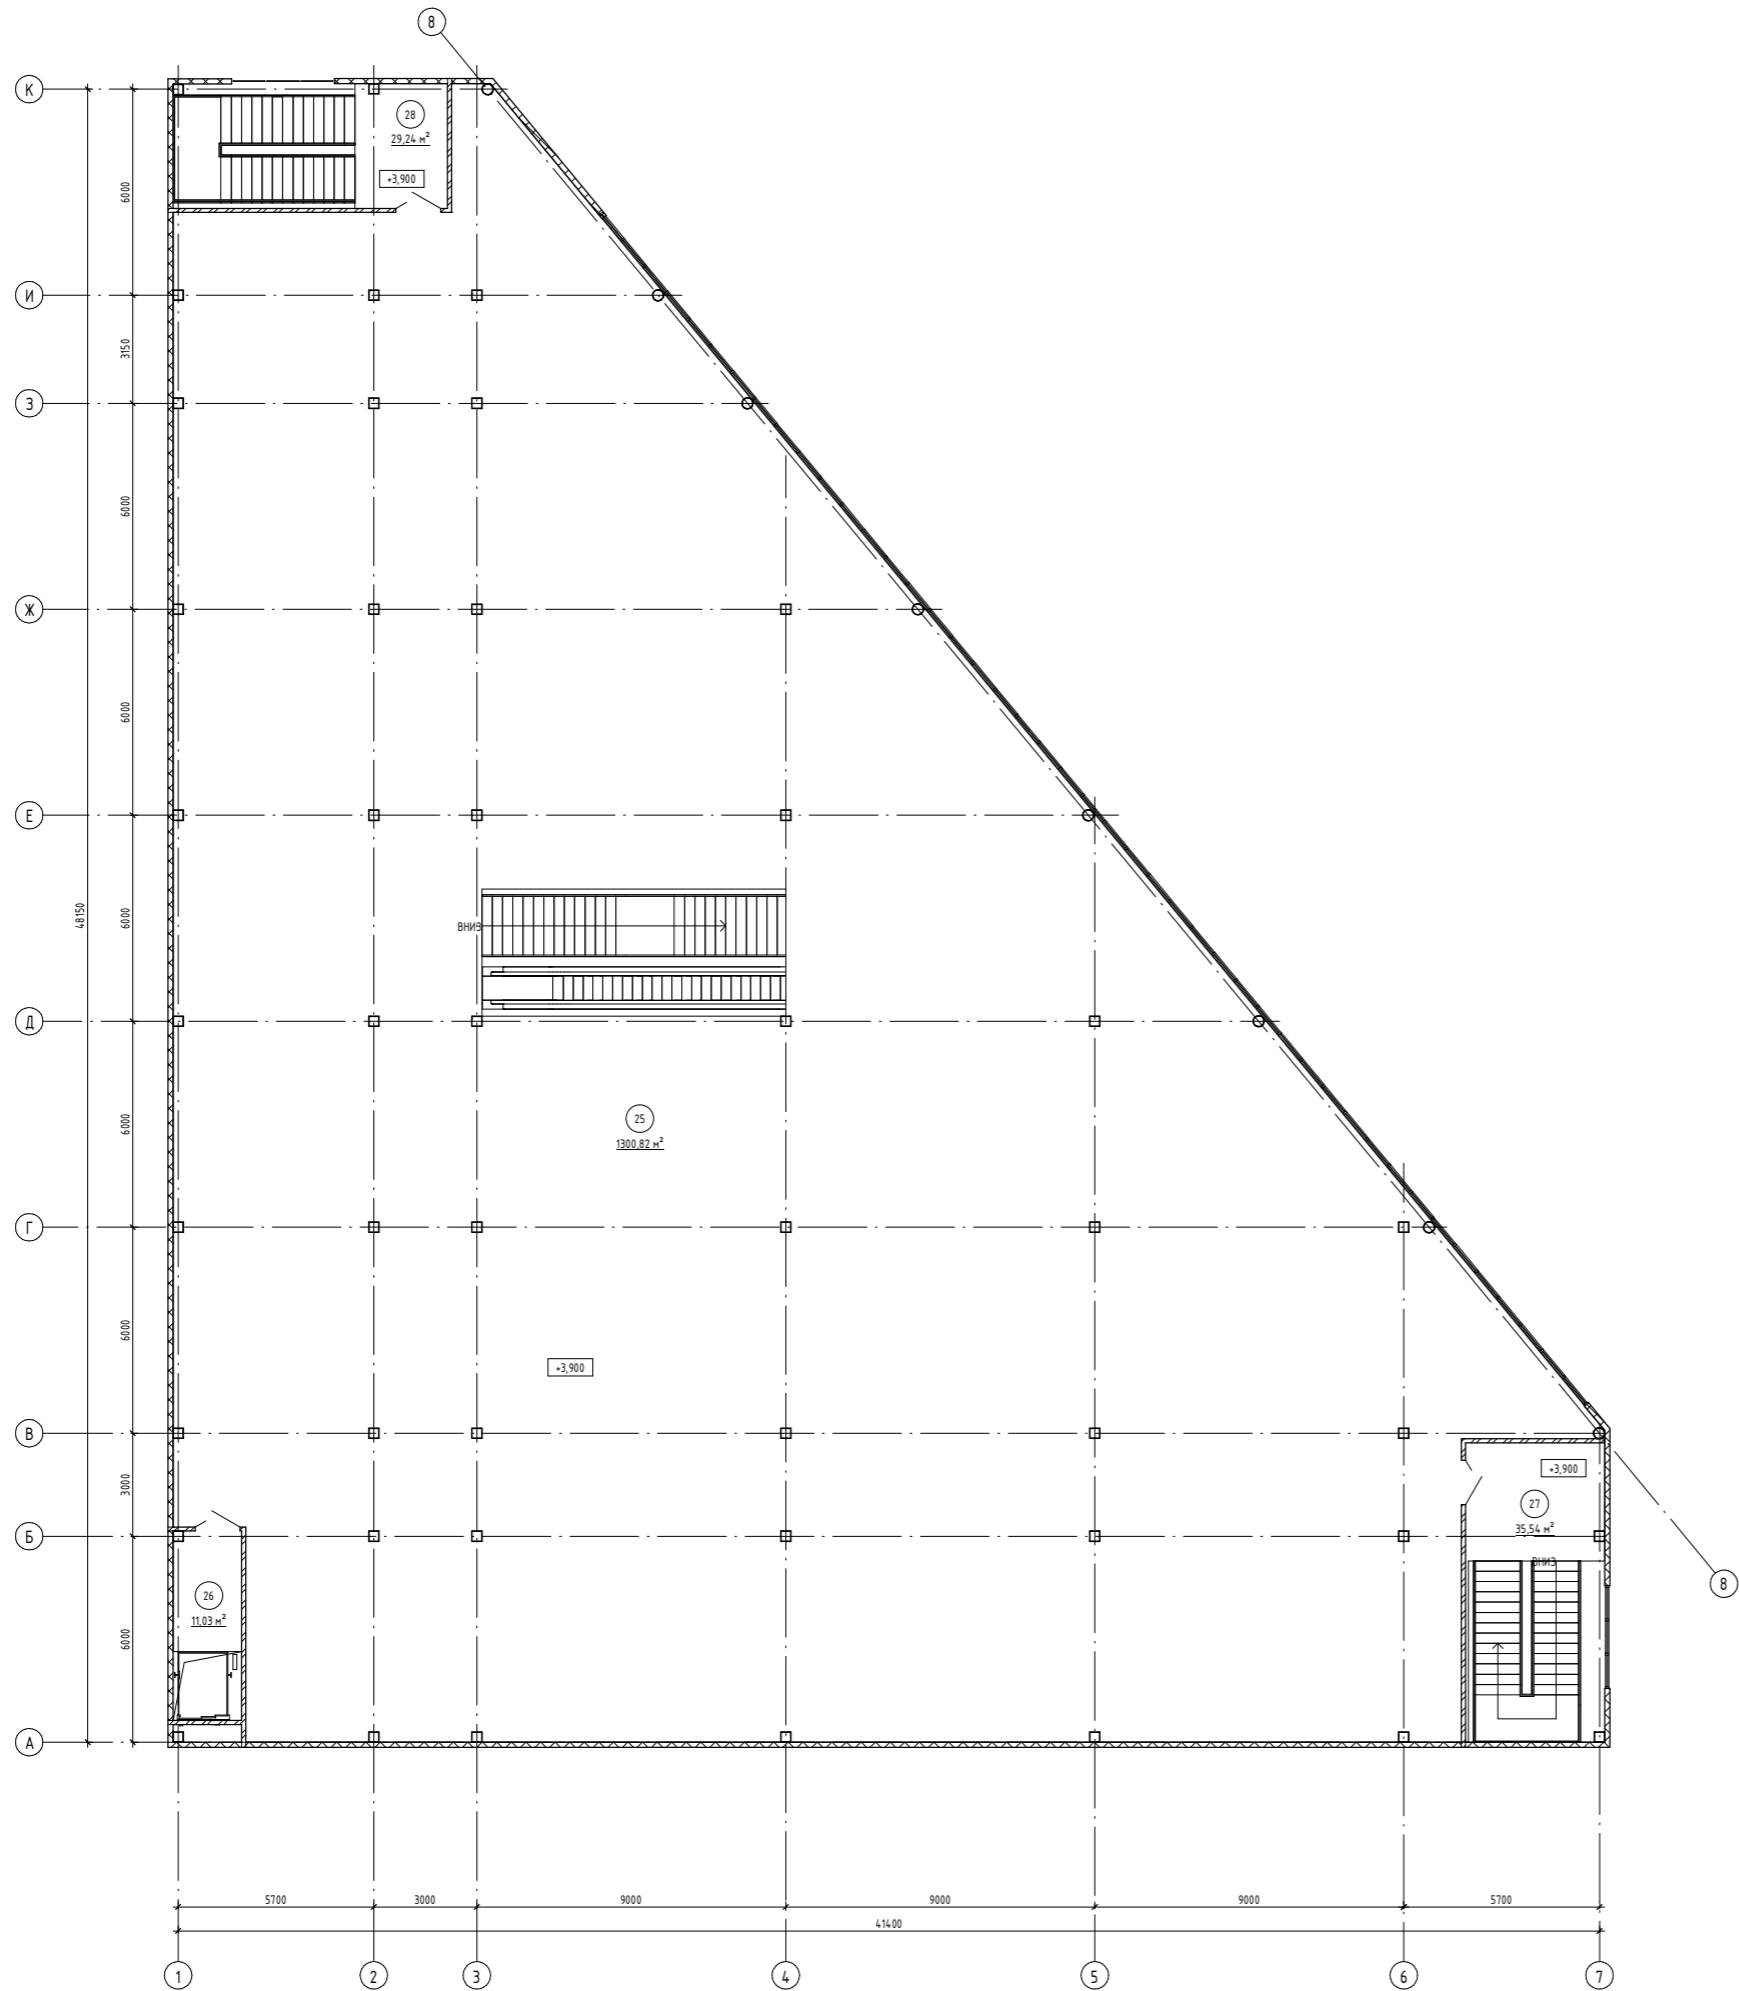

Изм. № табл.	Поясн. и дата	Взам. инв. №	Составлено

II-20-39 - AP					
Строительство торгового центра по адресу: Архангельская область, г. Северодвинск, Архангельское шоссе, дом 116 (кадастровый номер земельного участка 29:28:103075:1976)					
Изм.	Кол.уч.	Лист	№ док.	Подп.	Дата
Разработал	Воронин				
ГИП	Воронин				
ГАП	Салыкоб				
И.контр.	Негодяев				
Наименование здания:			Стадия	Лист	Листов
План 2-го этажа			П	3	
			ООО "Гражданпроект"		