

ООО "ЭСКАДА"



СРО-П-083-14122009 от 05 декабря 2019

ИСПОЛНИТЕЛЬНАЯ ДОКУМЕНТАЦИЯ

590-03/20-АР

Ремонт помещения по адресу: г.Москва, ул.Цветной б-р, д.25, стр.7.

Планировочные решения

ИСПОЛНИТЕЛЬНАЯ ДОКУМЕНТАЦИЯ
_____/_____/_____
« ____ » _____ 20__ г.

Генеральный
директор


Бойко В.В.

ГИП

Перевалов И.В.

Согласовано			
Инв. № подл.	Подп. и дата	Взам. инв. №	

План 1-го этажа

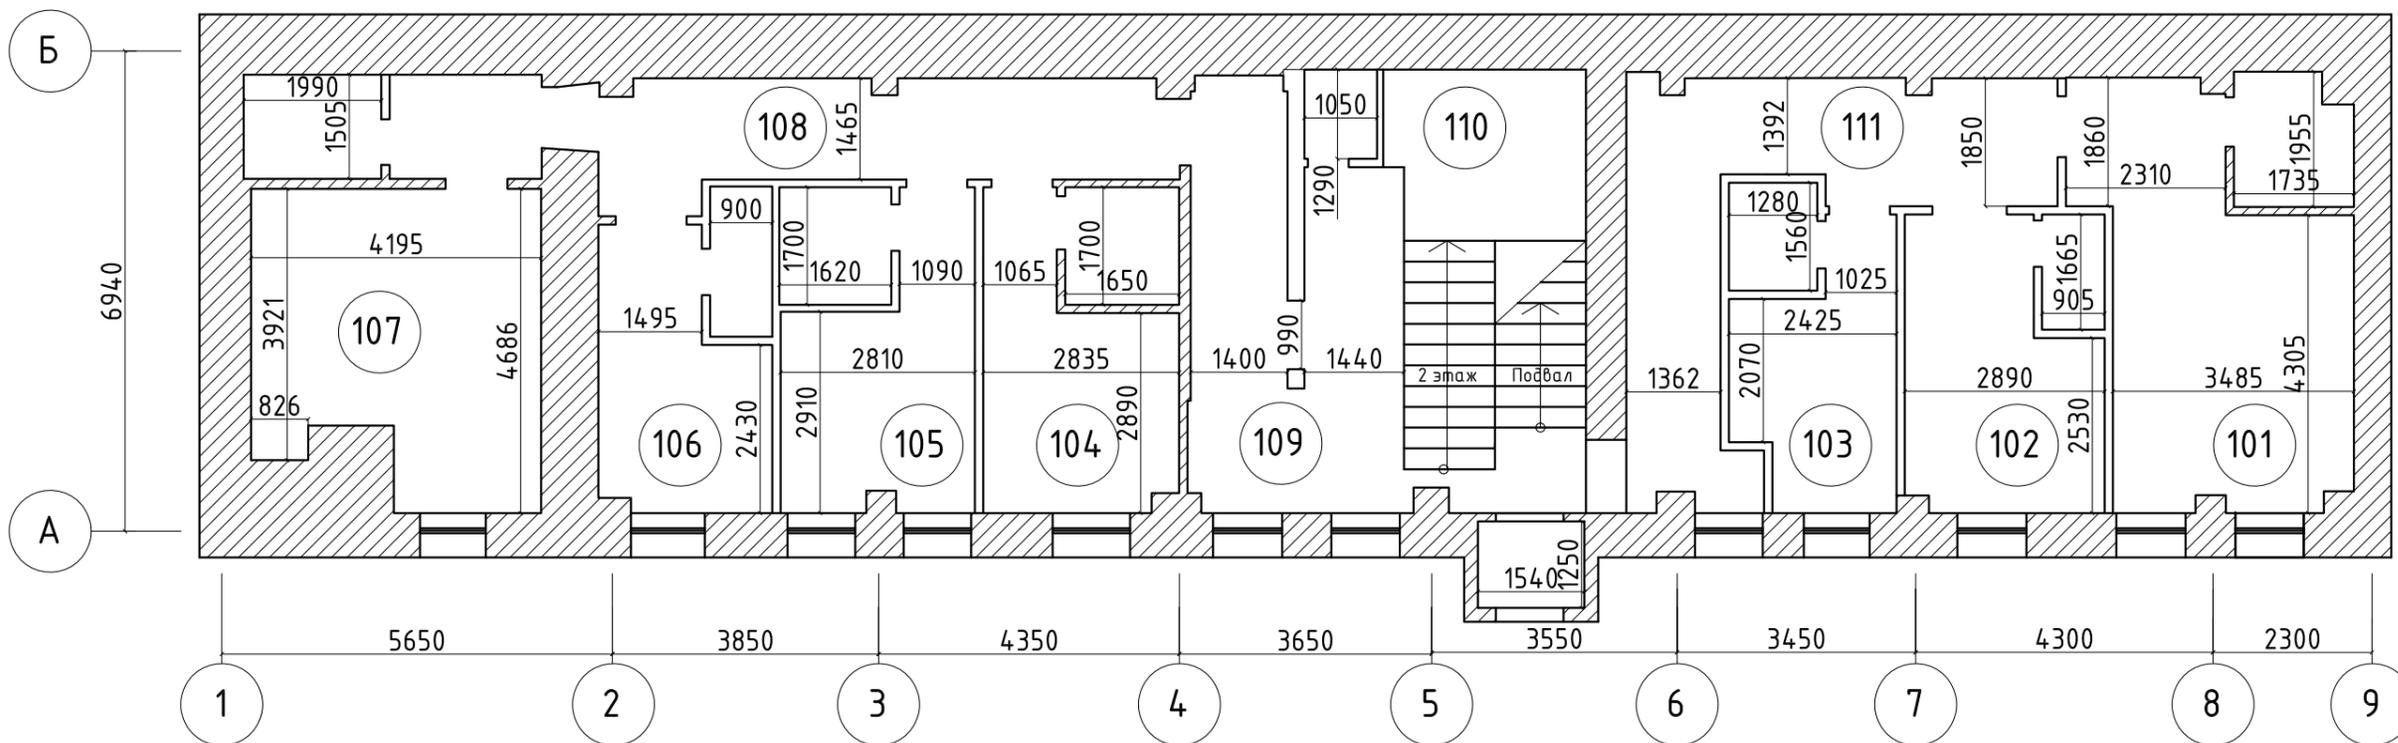

Экспликация помещений


#	Наименование	Площ., м2	Кат
101	Помещение #101	23.58	
102	Помещение #102	12.20	
103	Помещение #103	10.16	
104	Помещение #104	11.87	
105	Помещение #105	12.20	
106	Помещение #106	9.75	
107	Помещение #107	23.84	
108	Коридор	12.93	
109	Холл	18.36	
110	Лестница	17.11	
111	Коридор	17.25	
Всего по 1 этажу:		169.25	

ИСПОЛНИТЕЛЬНАЯ ДОКУМЕНТАЦИЯ
 _____ / _____ /
 « ____ » _____ 20__ г.

Согласовано			
Согласовано			
Инв. № подл.	Подп. и дата	Взам. инв. №	

						590-03/20-AP			
						Ремонт помещения по адресу: г.Москва, ул.Цветной б-р, д.25, стр.7.			
Изм.	Кол.уч.	Лист	№ док.	Подп.	Дата	Планировочные решения	Стадия	Лист	Листов
Разработал	Леонов						Р	1	
Проверил	Жихарева					План 1-го этажа			
Т.Контр	Белозеров								
Н.Контр	Перевалов								
Утв	Бойко								

План 2-го этажа

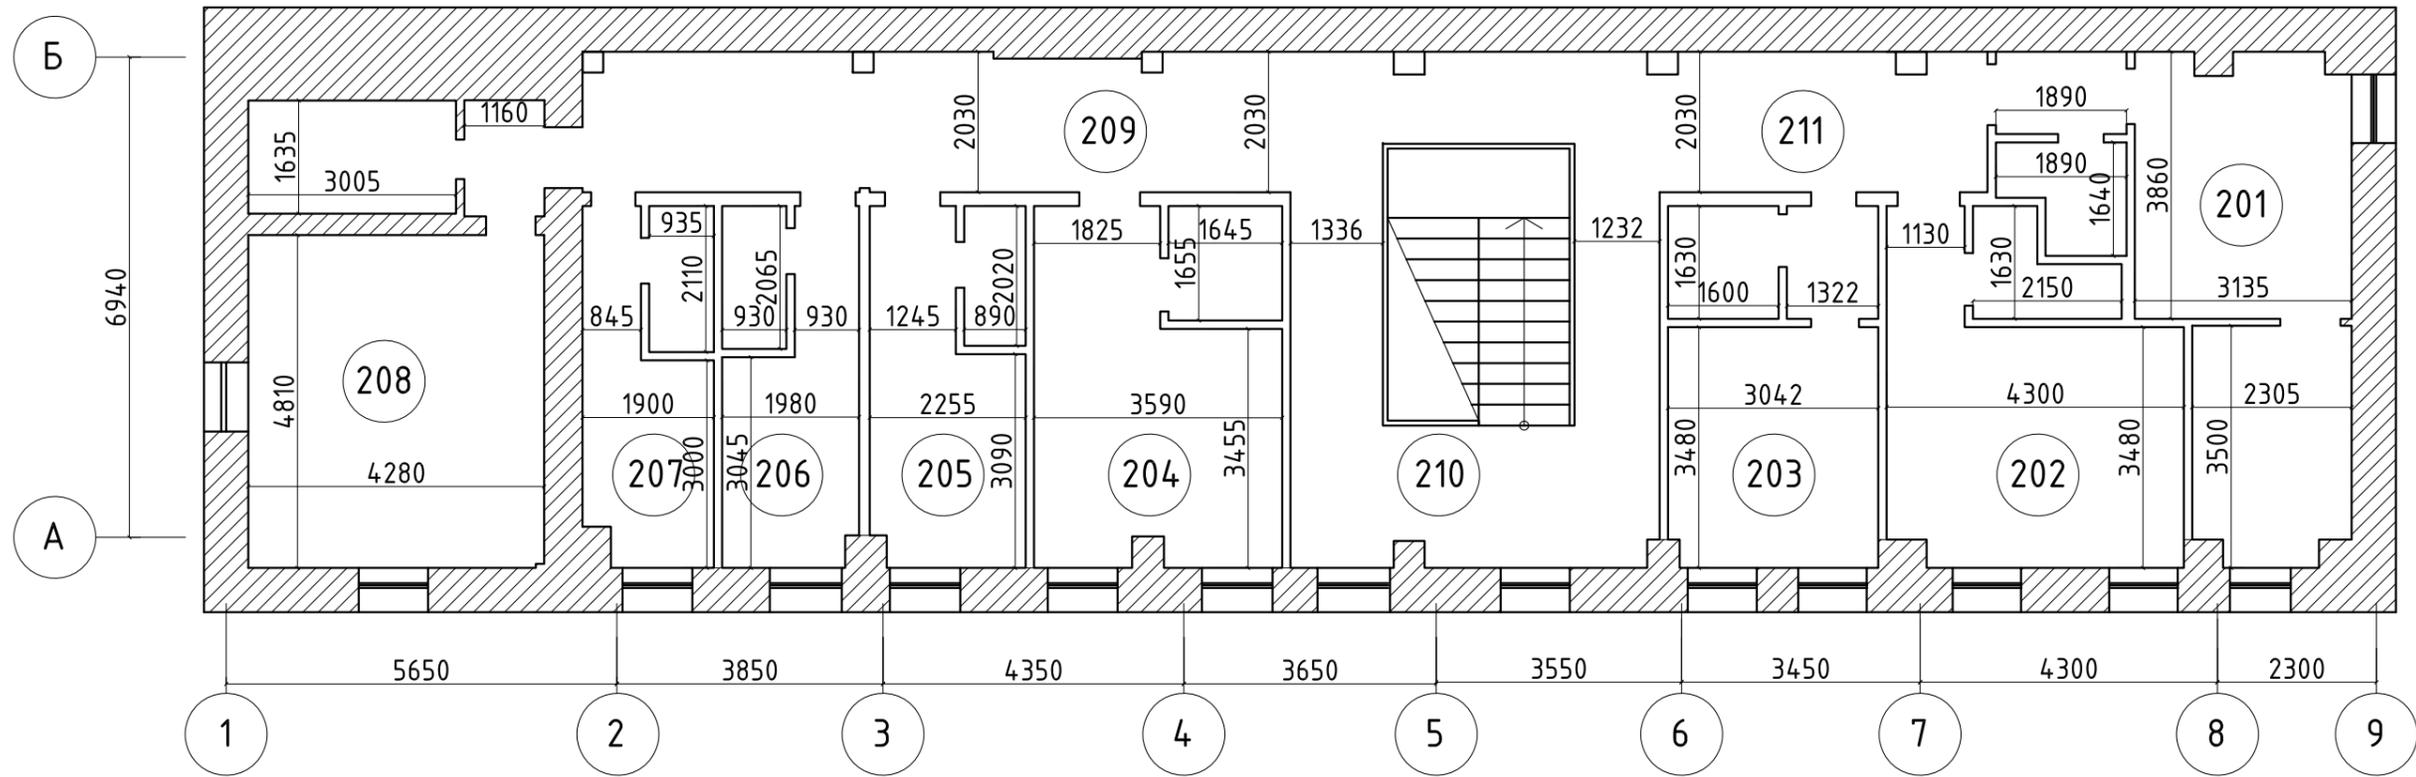

Экспликация помещений

#	Наименование	Площ., м2	Кат
201	Помещение #201	25.12	
202	Помещение #202	19.44	
203	Помещение #203	16.43	
204	Помещение #204	19.01	
205	Помещение #205	10.24	
206	Помещение #206	10.45	
207	Помещение #207	9.81	
208	Помещение #208	29.18	
209	Коридор	20.79	
210	Холл	39.46	
211	Коридор	9.39	
Всего по 2 этажу:		209.32	

ИСПОЛНИТЕЛЬНАЯ ДОКУМЕНТАЦИЯ

_____/_____/_____
« ____ » _____ 20__ г.

590-03/20-AP

Ремонт помещения по адресу: г.Москва, ул.Цветной д-р, д.25, стр.7.

Изм.	Кол.уч.	Лист	№ док.	Подп.	Дата	Планировочные решения	Стадия	Лист	Листов
Разработал		Леонов					План 2-го этажа	Р	2
Проверил		Жихарева							
Т.Контр		Белозеров							
Н.Контр		Перевалов							
Утв		Бойко							



Согласовано

Согласовано

Взам. инв. №

Подп. и дата

Инв. № подл.