


Поэтажный план

План 1го этажа

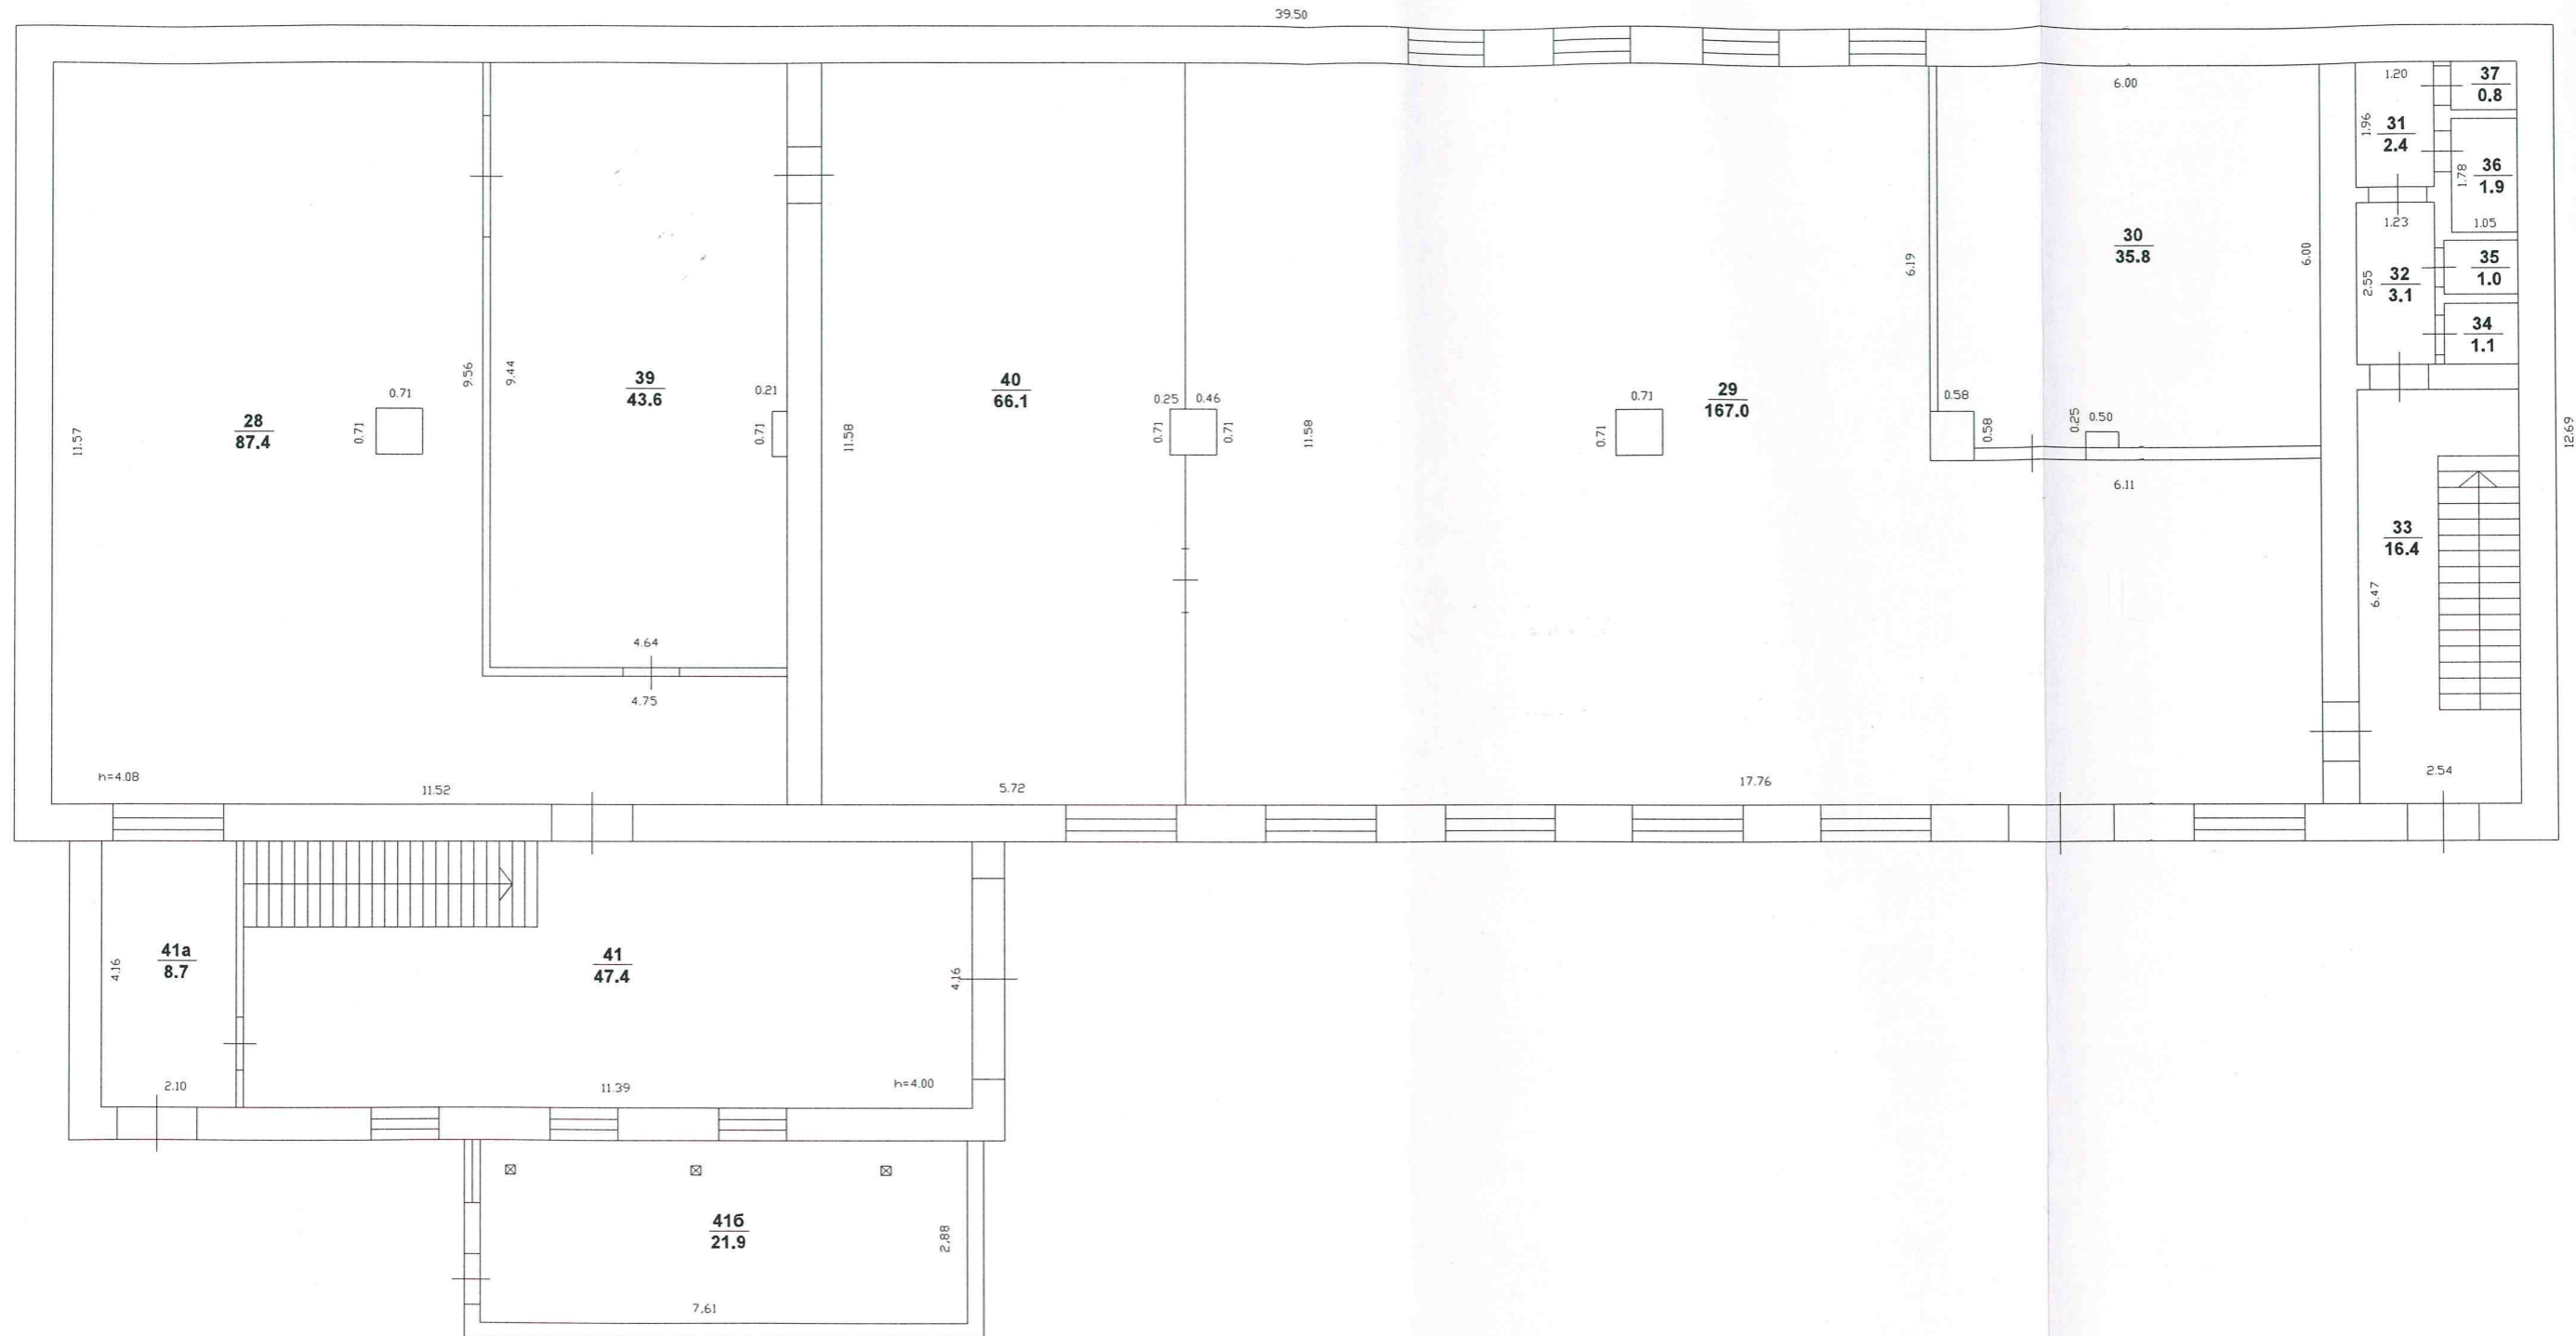

ООО "Региональный центр кадастровых работ
и технической инвентаризации"

Поэтажный план

Директор ООО "Региональный центр кадастровых работ и технической инвентаризации"	Демахина Э.М.	19.01.2018г.	Адрес объекта Республика Татарстан, город Казань, ул. Набережная, д.5, пом.1000	Лист <u>1</u>
	ФИО			Подпись
				Масштаб 1 : 100