
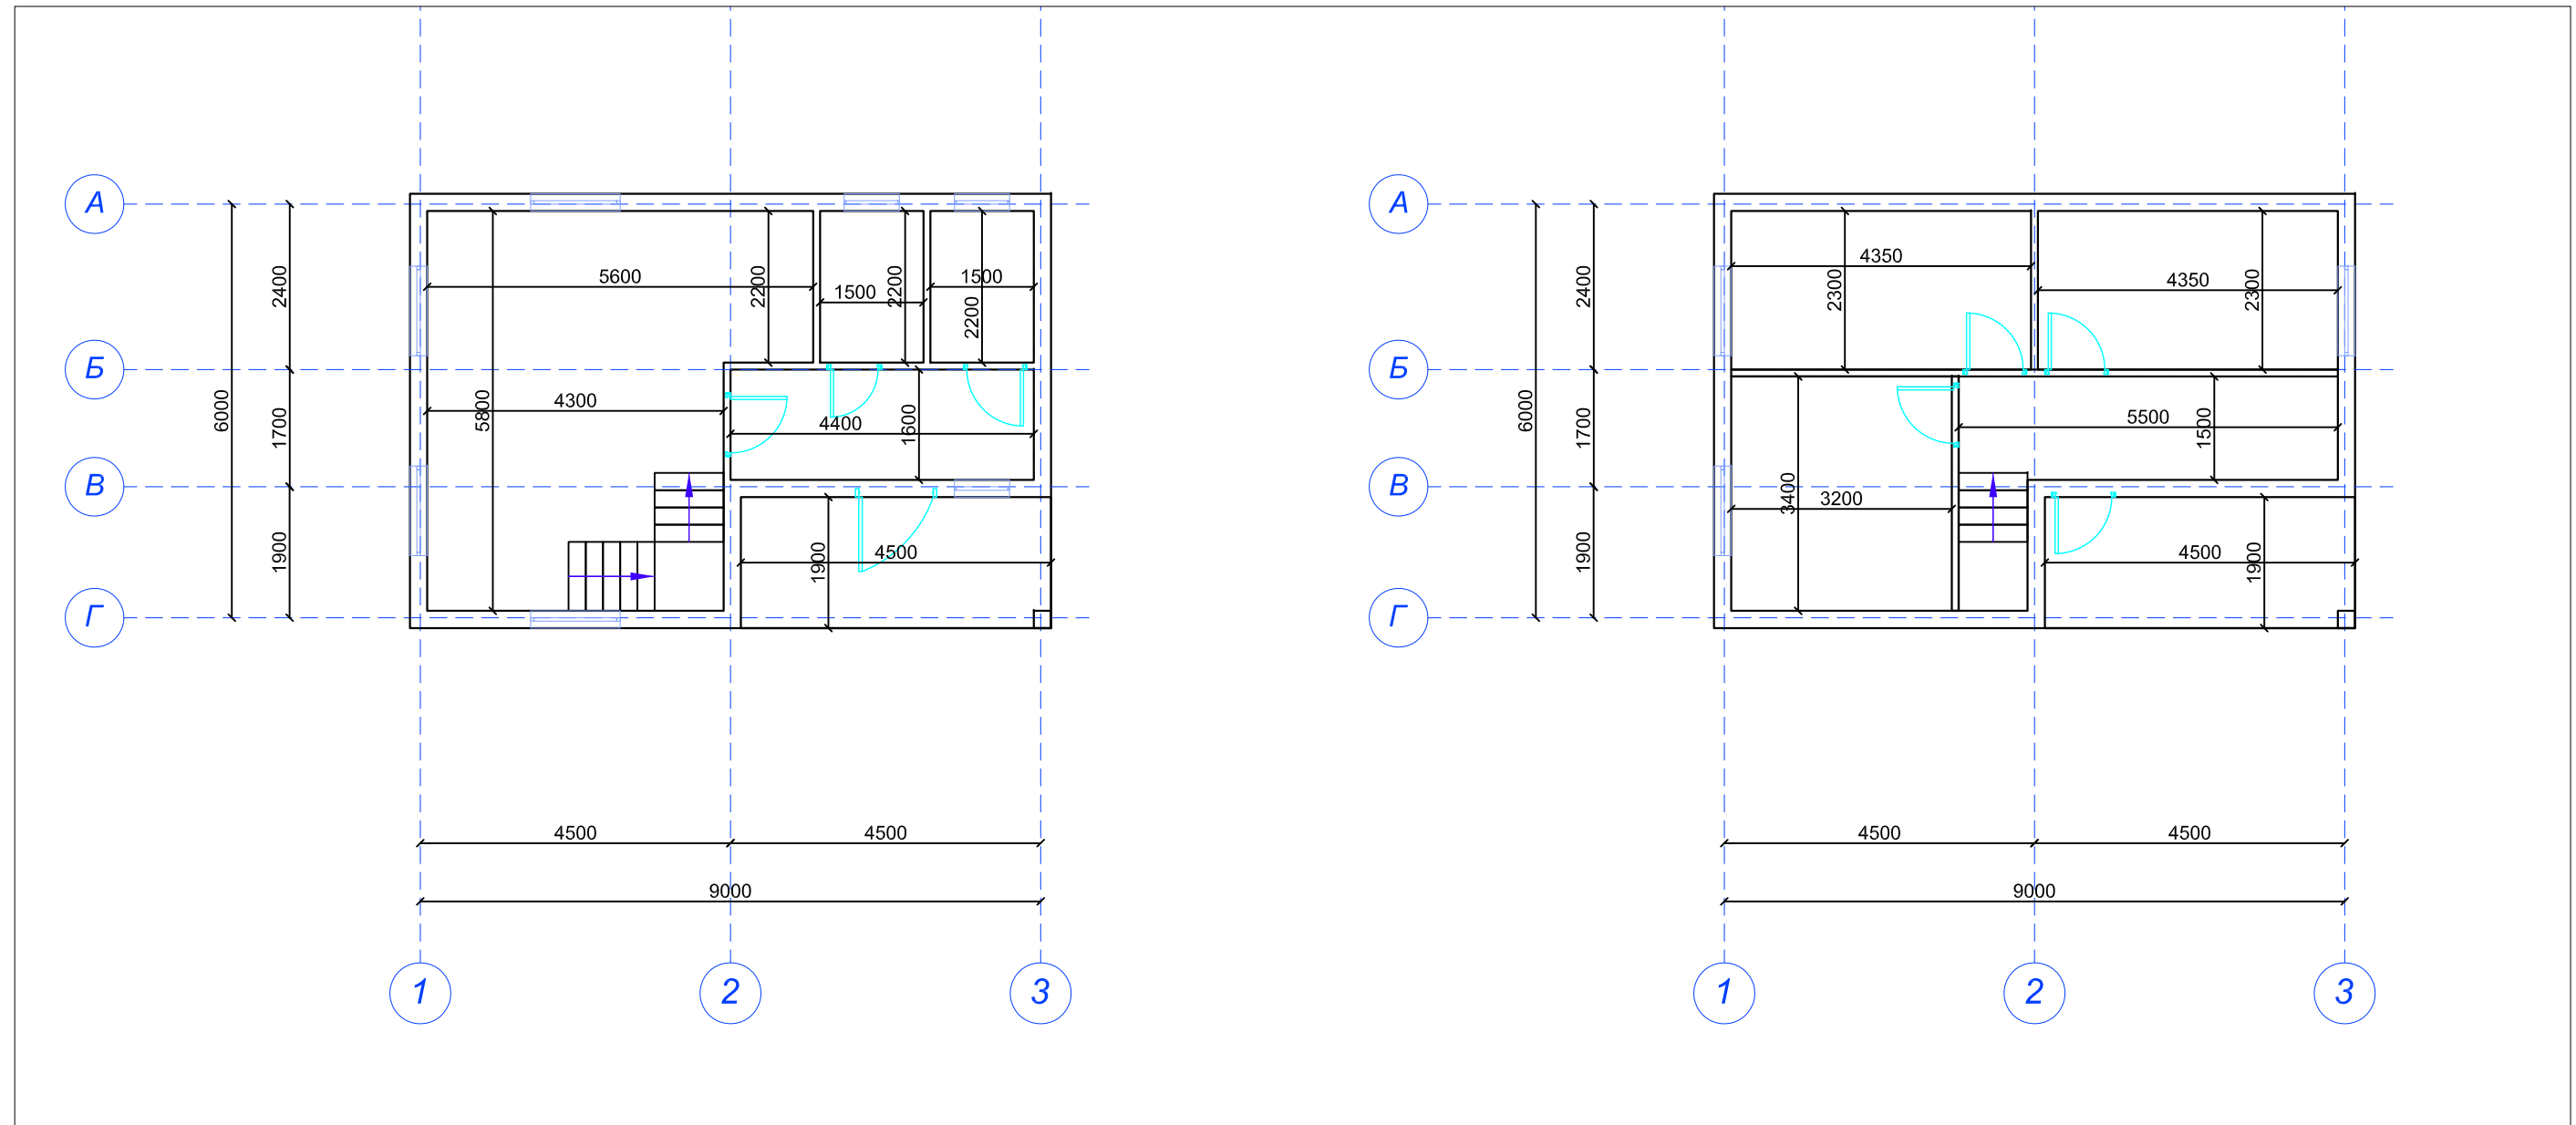


План 1-го этажа, М 1:100

План 2-го этажа, М 1:100

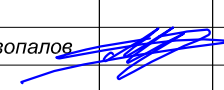

						05.07.2020-AP					
						Индивидуальный жилой дом расположенный по адресу : Московская обл., Сергиево-Посадский городской округ, СТ Гусево-2, 41					
Изм.	Кол.уч.	Лист	№ док.	Подпись	Дата						
ГИП						Архитектурные решения		Стадия	Лист	Листов	
Проверил								P	5		
Разработал Кривопапов 											
						План 1-го этажа, М 1:100					