


Схема расположения земельного участка или земельных участков на кадастровом плане территории под антенна-мачтовое сооружение связи

Условный номер земельного участка: \_\_\_\_\_

Площадь земельного участка: 10 кв.м.

*к постановлению админ.  
МА Приморско-Лухтарский рай.  
от 02.09.2020 N 1115*

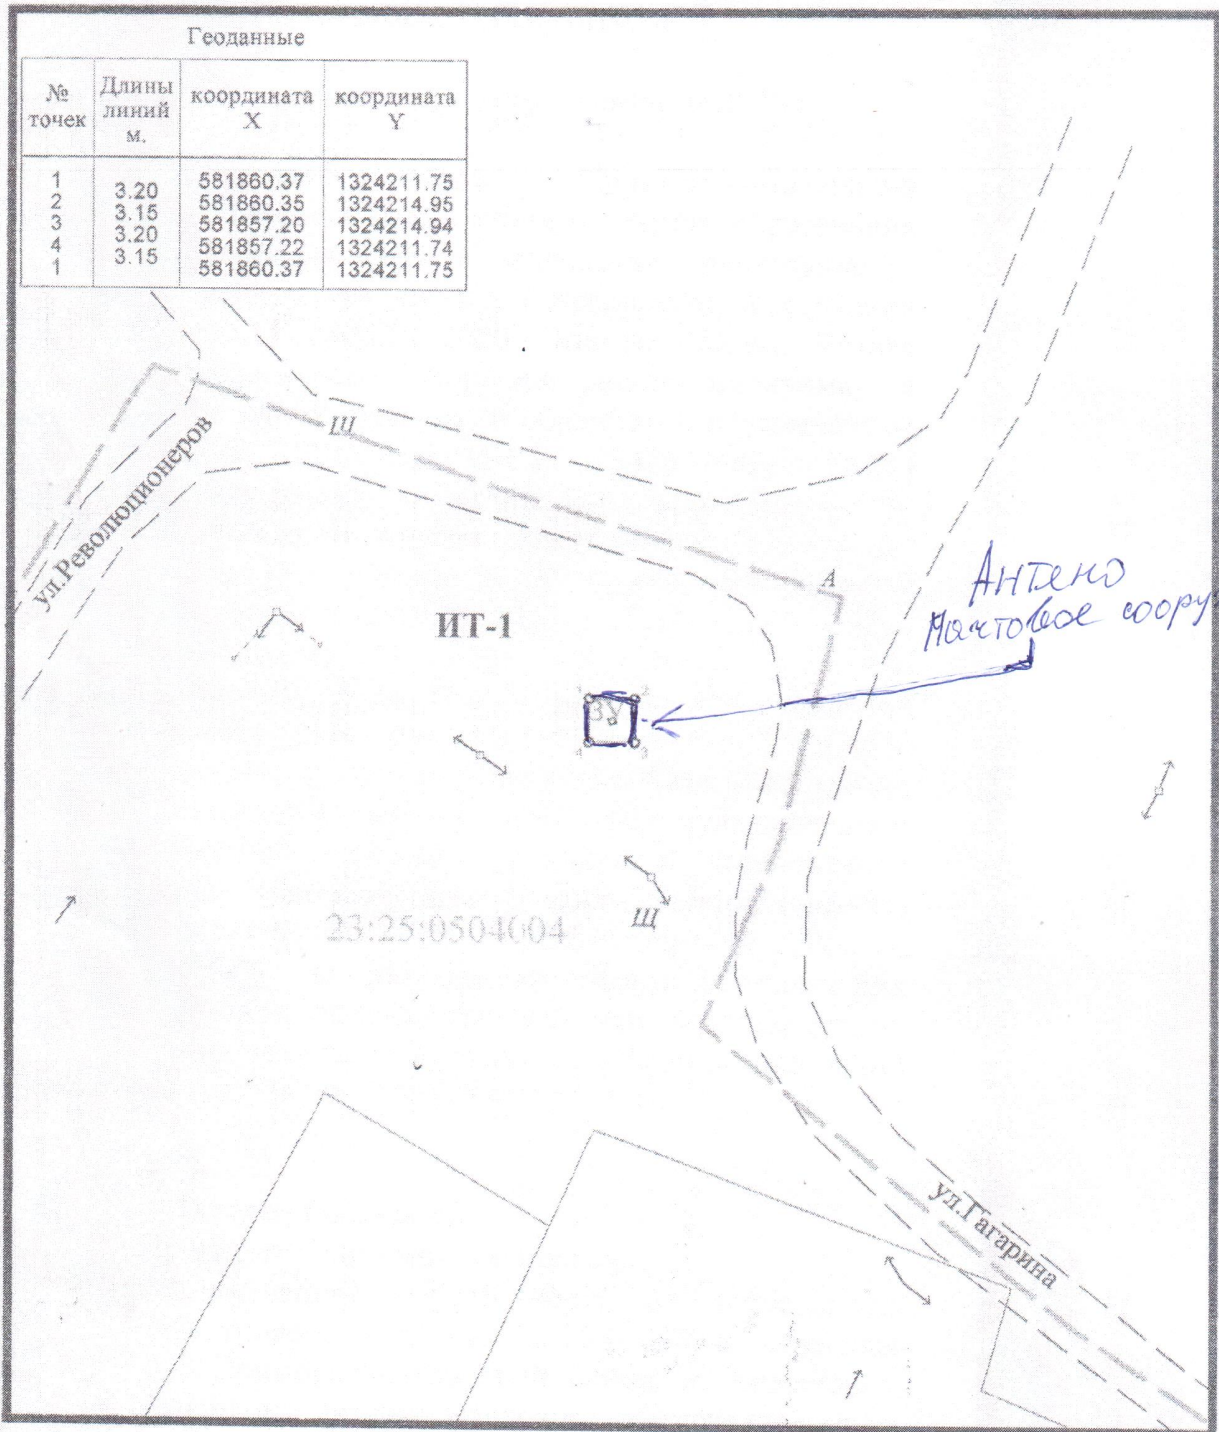

Масштаб 1:500

Условные обозначения:

23:25:0504004 - номер кадастрового квартала

----- - граница образуемого земельного участка

ЗУ - обозначение образуемого земельного участка

ИТ-1 - территориальная зона