


ПЛАН ЭТАЖА НА ОТМ ±0.00

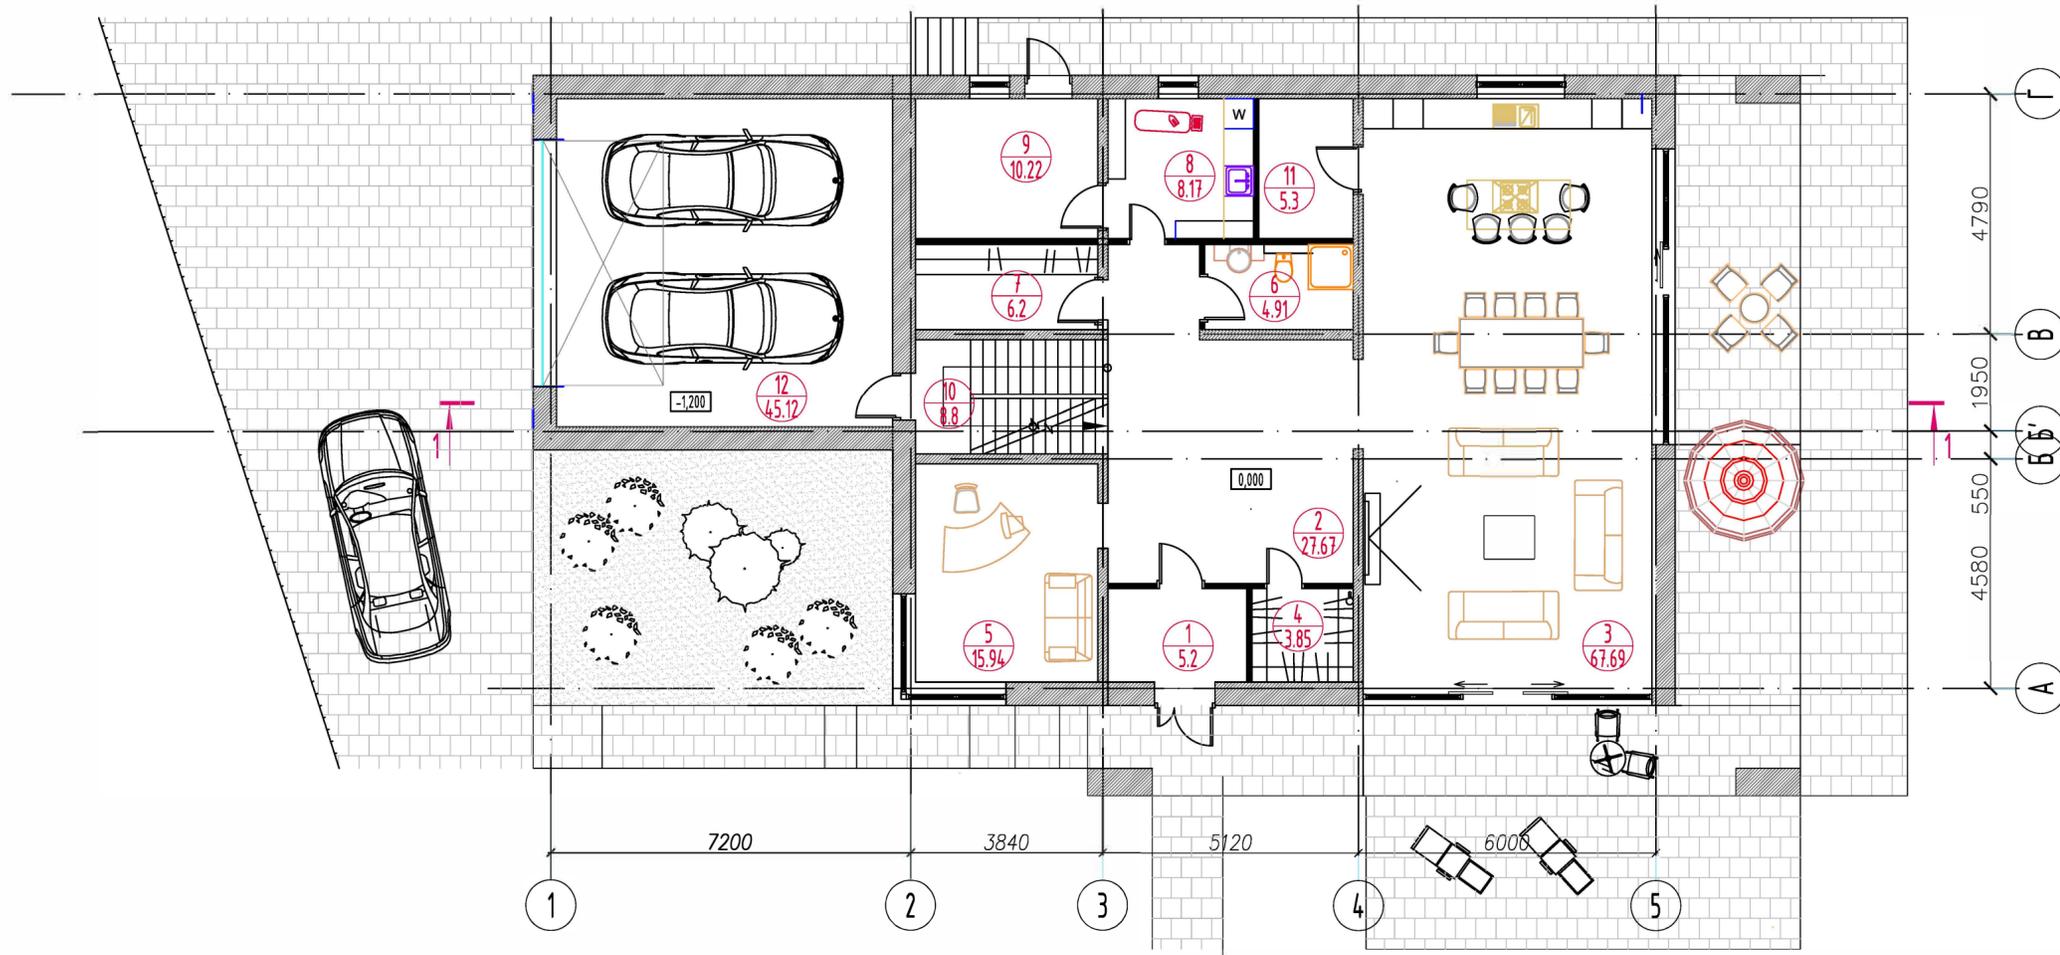


ЭКСПЛИКАЦИЯ помещений на отметке ± 0.00

№п/п	наименование	площадь м ²	категория
1	тамбур	5,20	
2	прихожая	27,67	
3	кухня-гостиная-столовая	67,69	
4	гардеробная	3,85	
5	кабинет	15,94	
6	санузел	4,91	
7	гардеробная	6,20	
8	постирочная	8,17	
9	котельная	10,22	
10	лестница	8,81	
11	кладовая	5,30	
12	гараж	45,12	
Итого:			
	общая площадь	209,08	
	полезная площадь	200,27	
	расчетная площадь	184,85	

Изм.	Кол. уч.	Лист	№ док.	Подп.	Дата	Стадия	Лист	Листов

Инв. № подл. | Проект. и дата | Взам. инв. № | Инв. № субл. | Проект. и дата

ПЛАН ЭТАЖА НА ОТМ +3.70

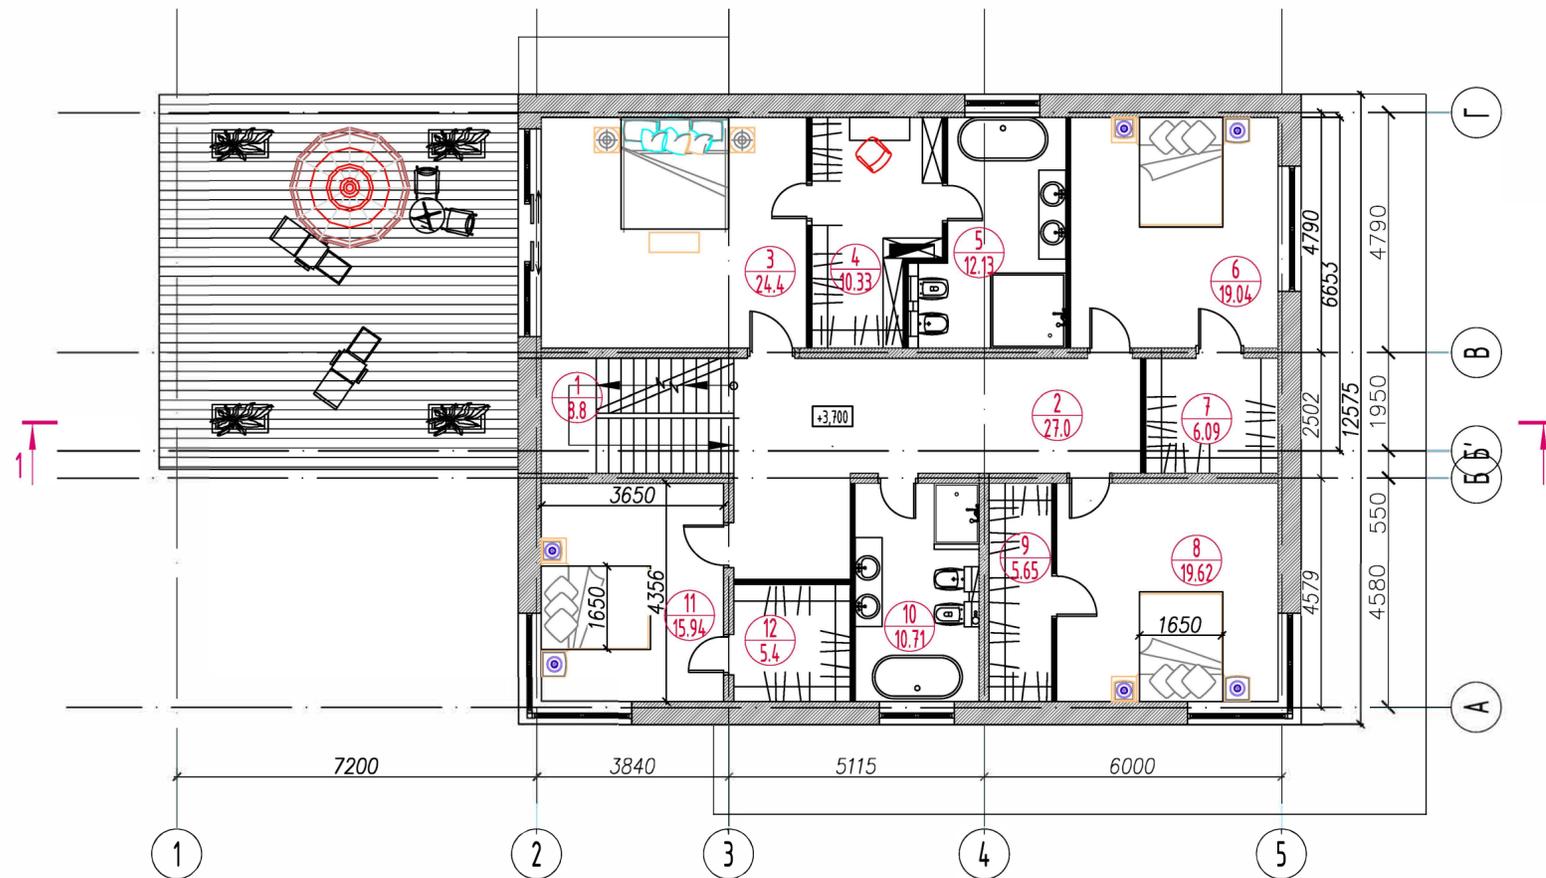

ЭКСПЛИКАЦИЯ помещений на отметке +3.70

№п/п	наименование	площадь м²	категория
1	лестница	8,80	
2	холл	23,87	
3	спальня	24,40	
4	гардеробная	10,33	
5	ванная	12,13	
6	спальня	19,04	
7	гардеробная	6,09	
8	спальня	19,62	
9	гардеробная	5,65	
10	ванная	10,71	
11	спальня	15,94	
12	гардеробная	5,40	
13	терраса	48,57	неотапливаемая
Итого:			
общая площадь		210,55	
полезная площадь		153,18	
расчетная площадь		153,18	

Инв. № подл. _____
 Погр. и дата _____
 Взам. инв. № _____
 Инв. № субл. _____
 Погр. и дата _____

Изм.	Кол. уч.	Лист	№ док.	Подп.	Дата	Стадия	Лист	Листов