


План подвала

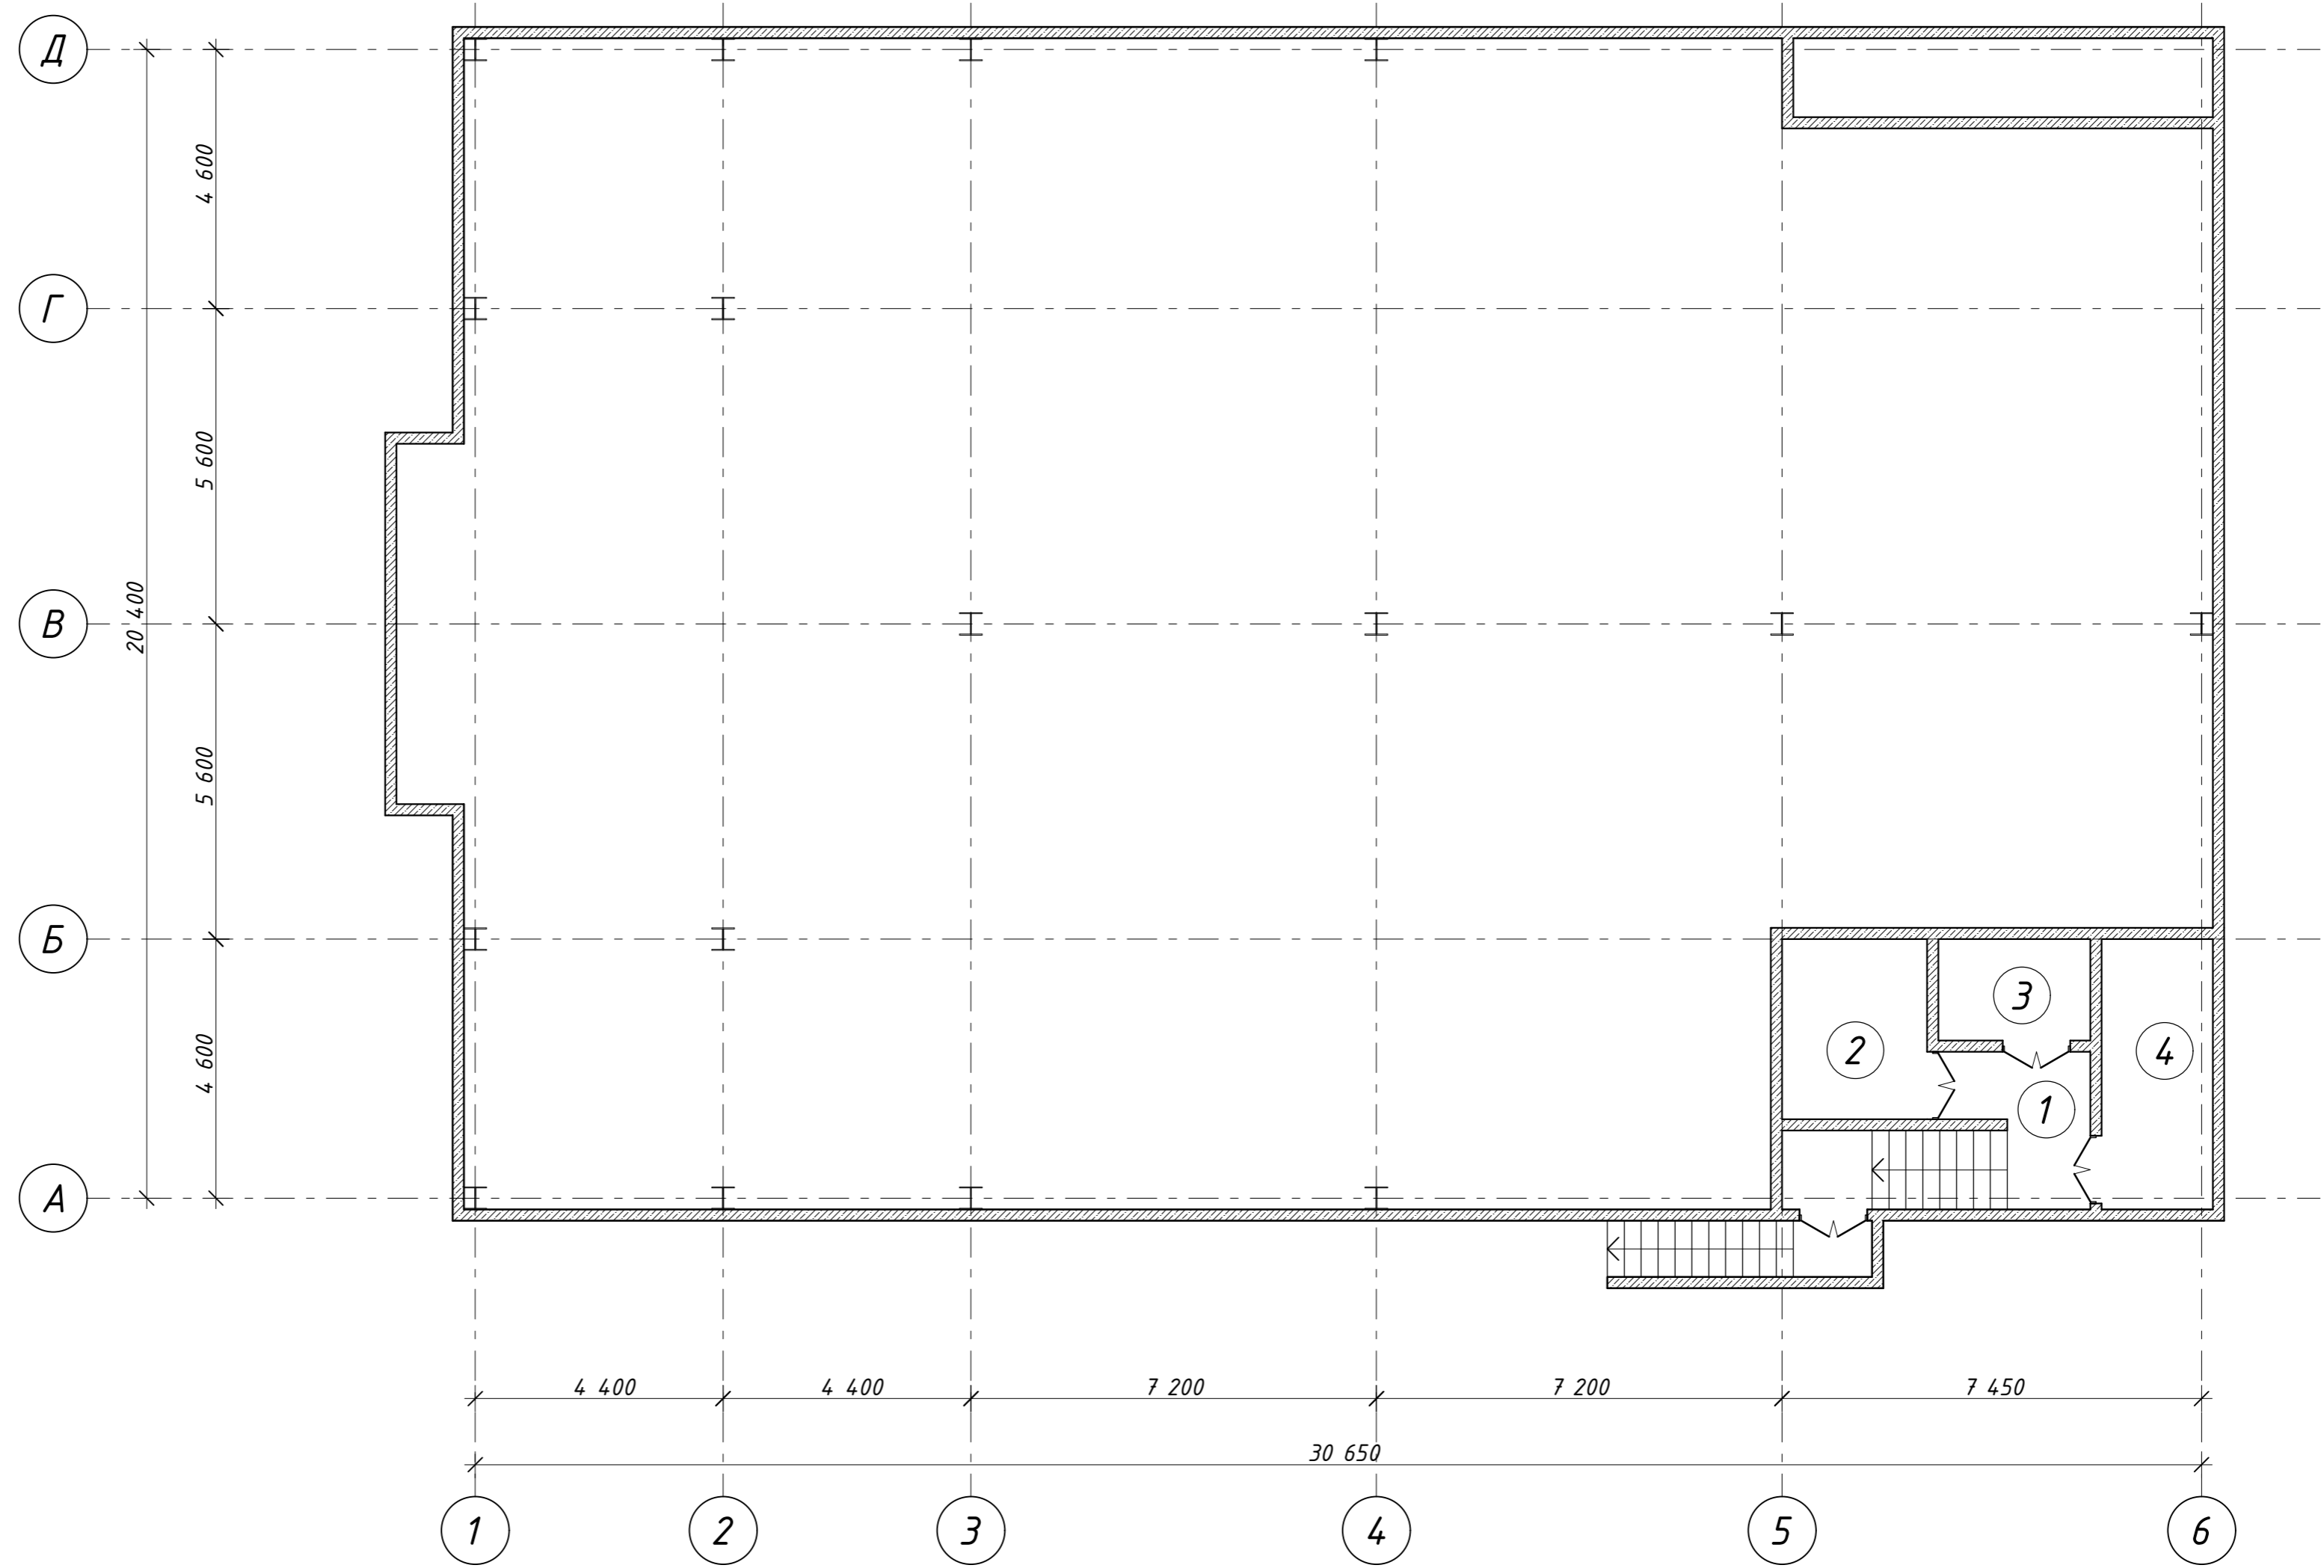


Экспликация помещений

№ Поз.	Наименование	Площадь, (м ²)	Итого	Примечание
1	Лестничная клетка			
2	Электрощитовая			
3	ВУ			
4	ИТП			

Изм.	Кол. чч.	Лист	№ док.	Подп.	Дата	Стадия	Лист	Листов

Инв. № подл. Подп. и дата. Взам. инв. №. Согласовано.

План на 1-го этажа

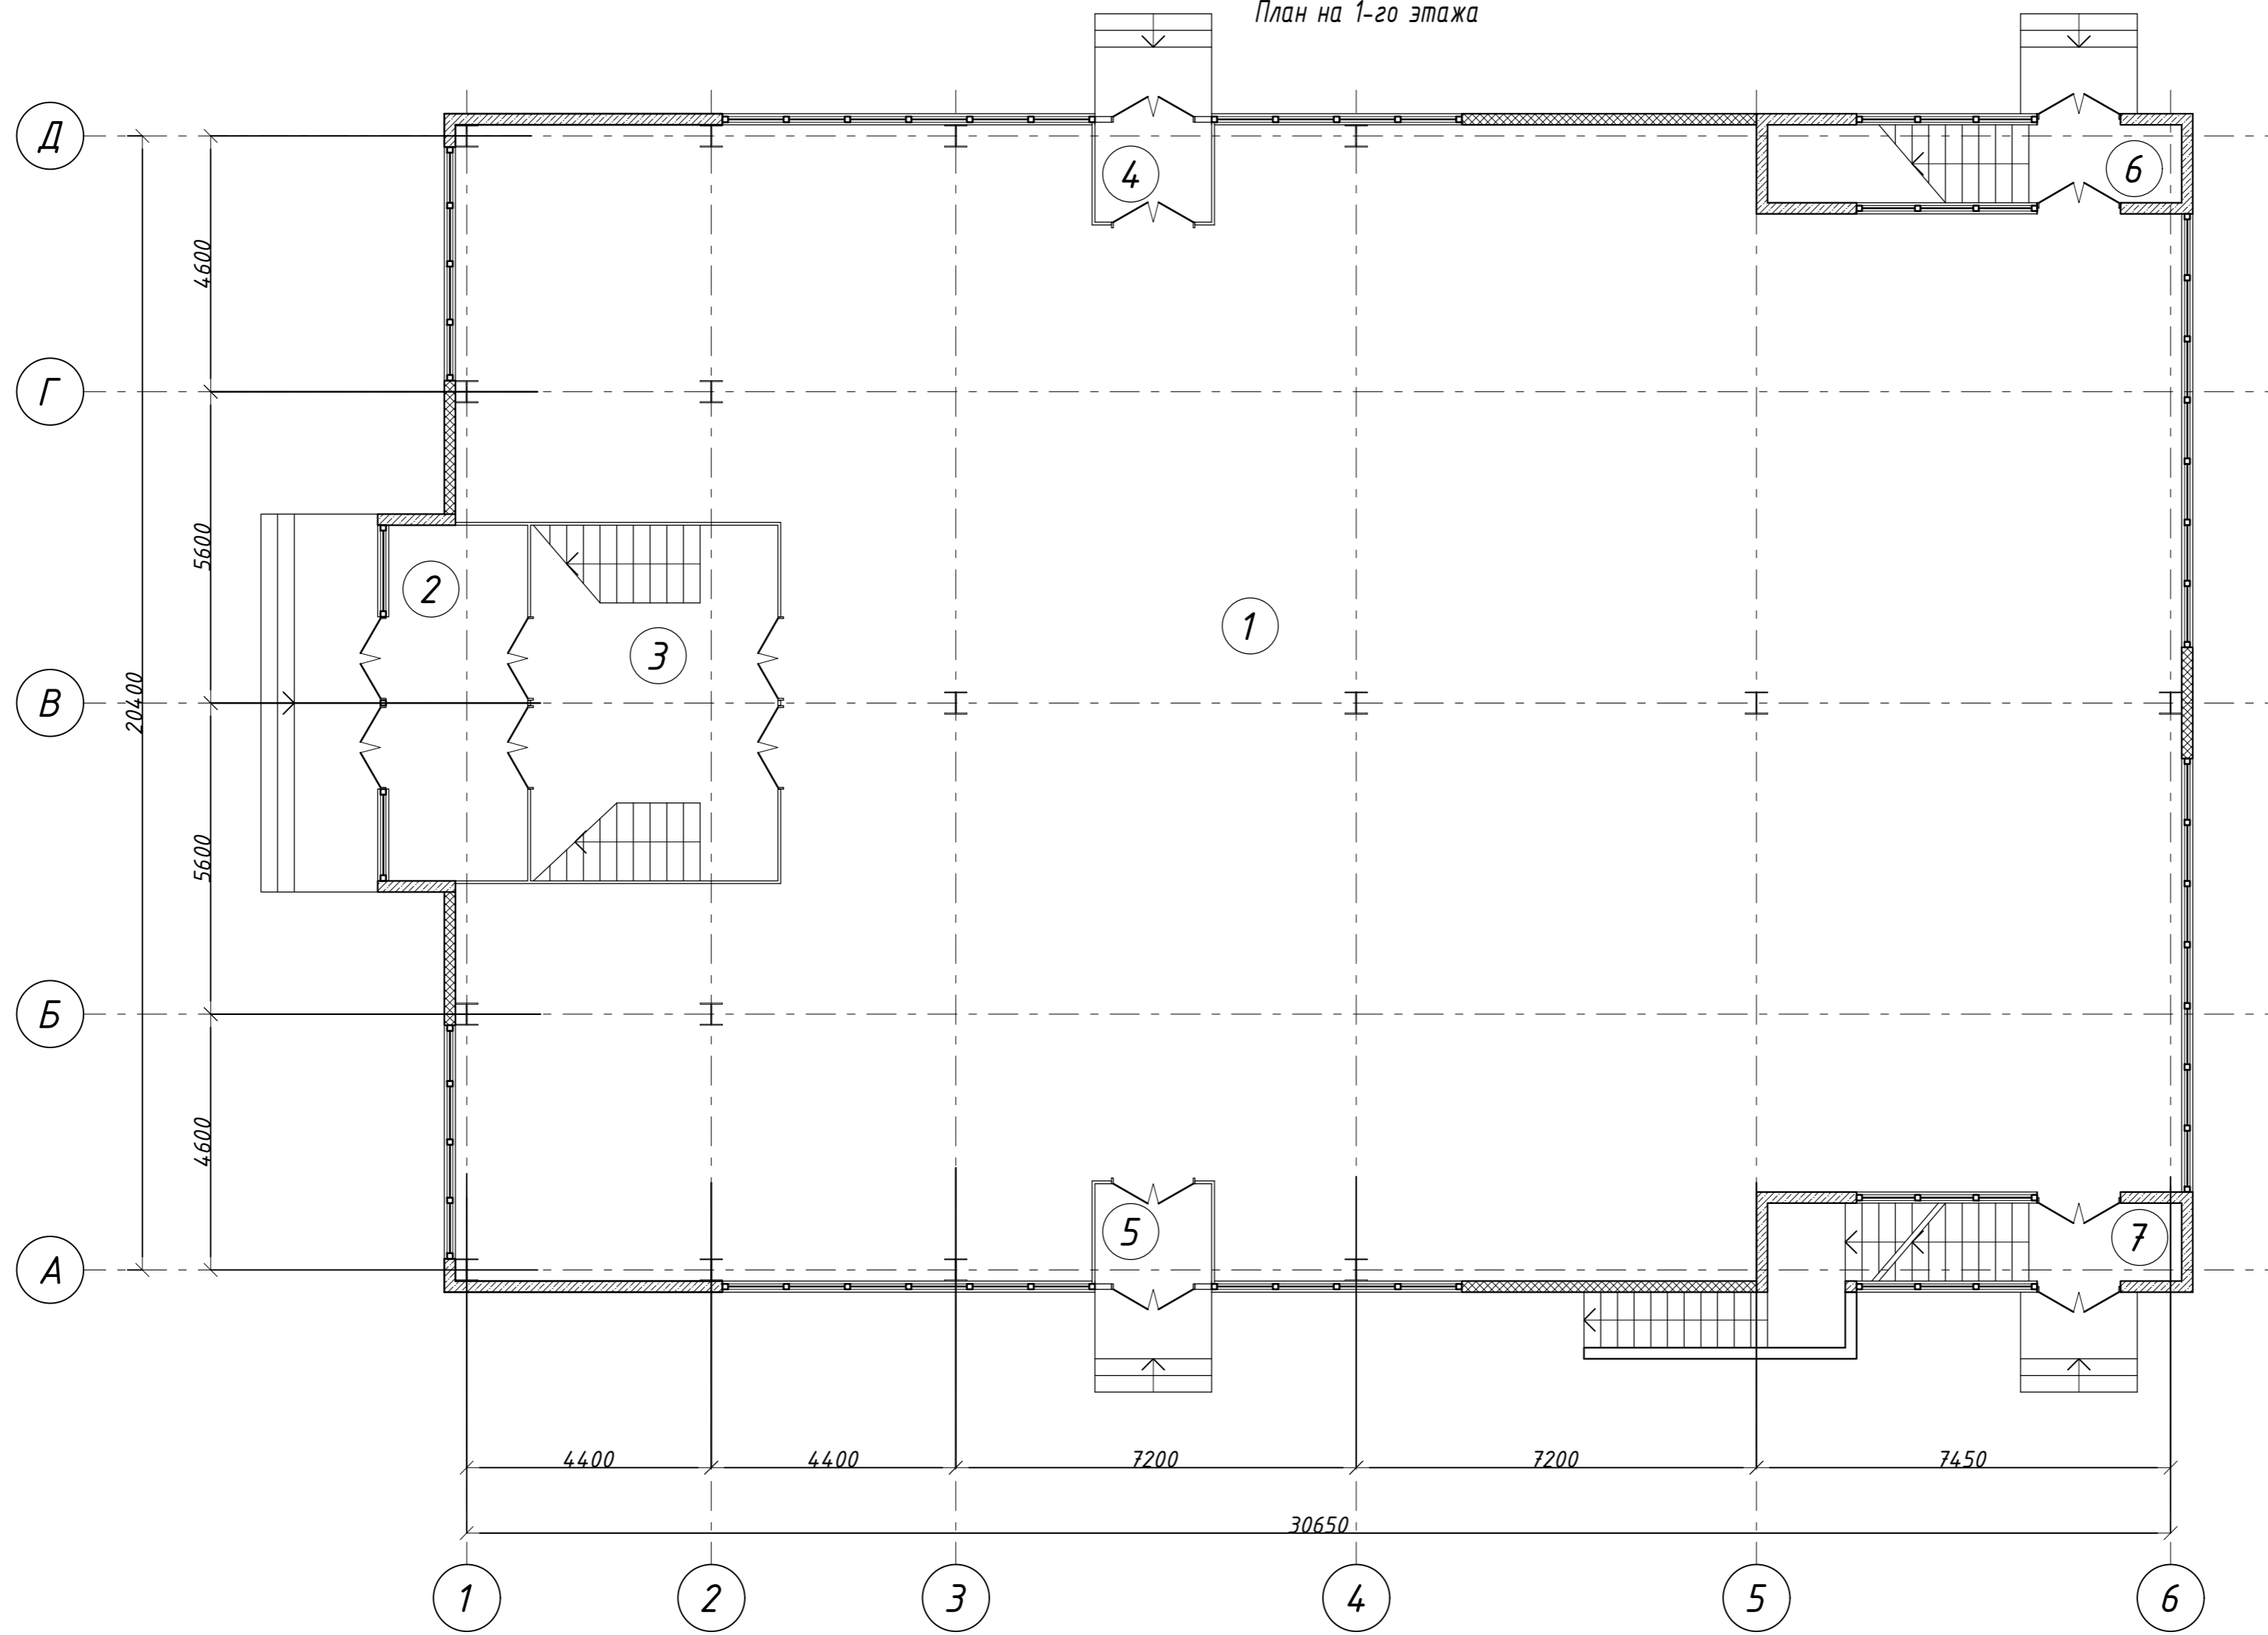


Экспликация помещений

№ Поз.	Наименование	Площадь, (м2)	Итого	Примечание
1	Помещение торгового зала			
2	Тамбур			
3	Лестничная клетка			
4	Тамбур			
5	Тамбур			
6	Лестничная клетка			
7	Лестничная клетка			

Изм.	Кол. уч.	Лист	№ док.	Подп.	Дата	Стадия	Лист	Листов

Согласовано
Взам. инв. №
Подп. и дата
Инв. № подл.

План на 2-го этажа

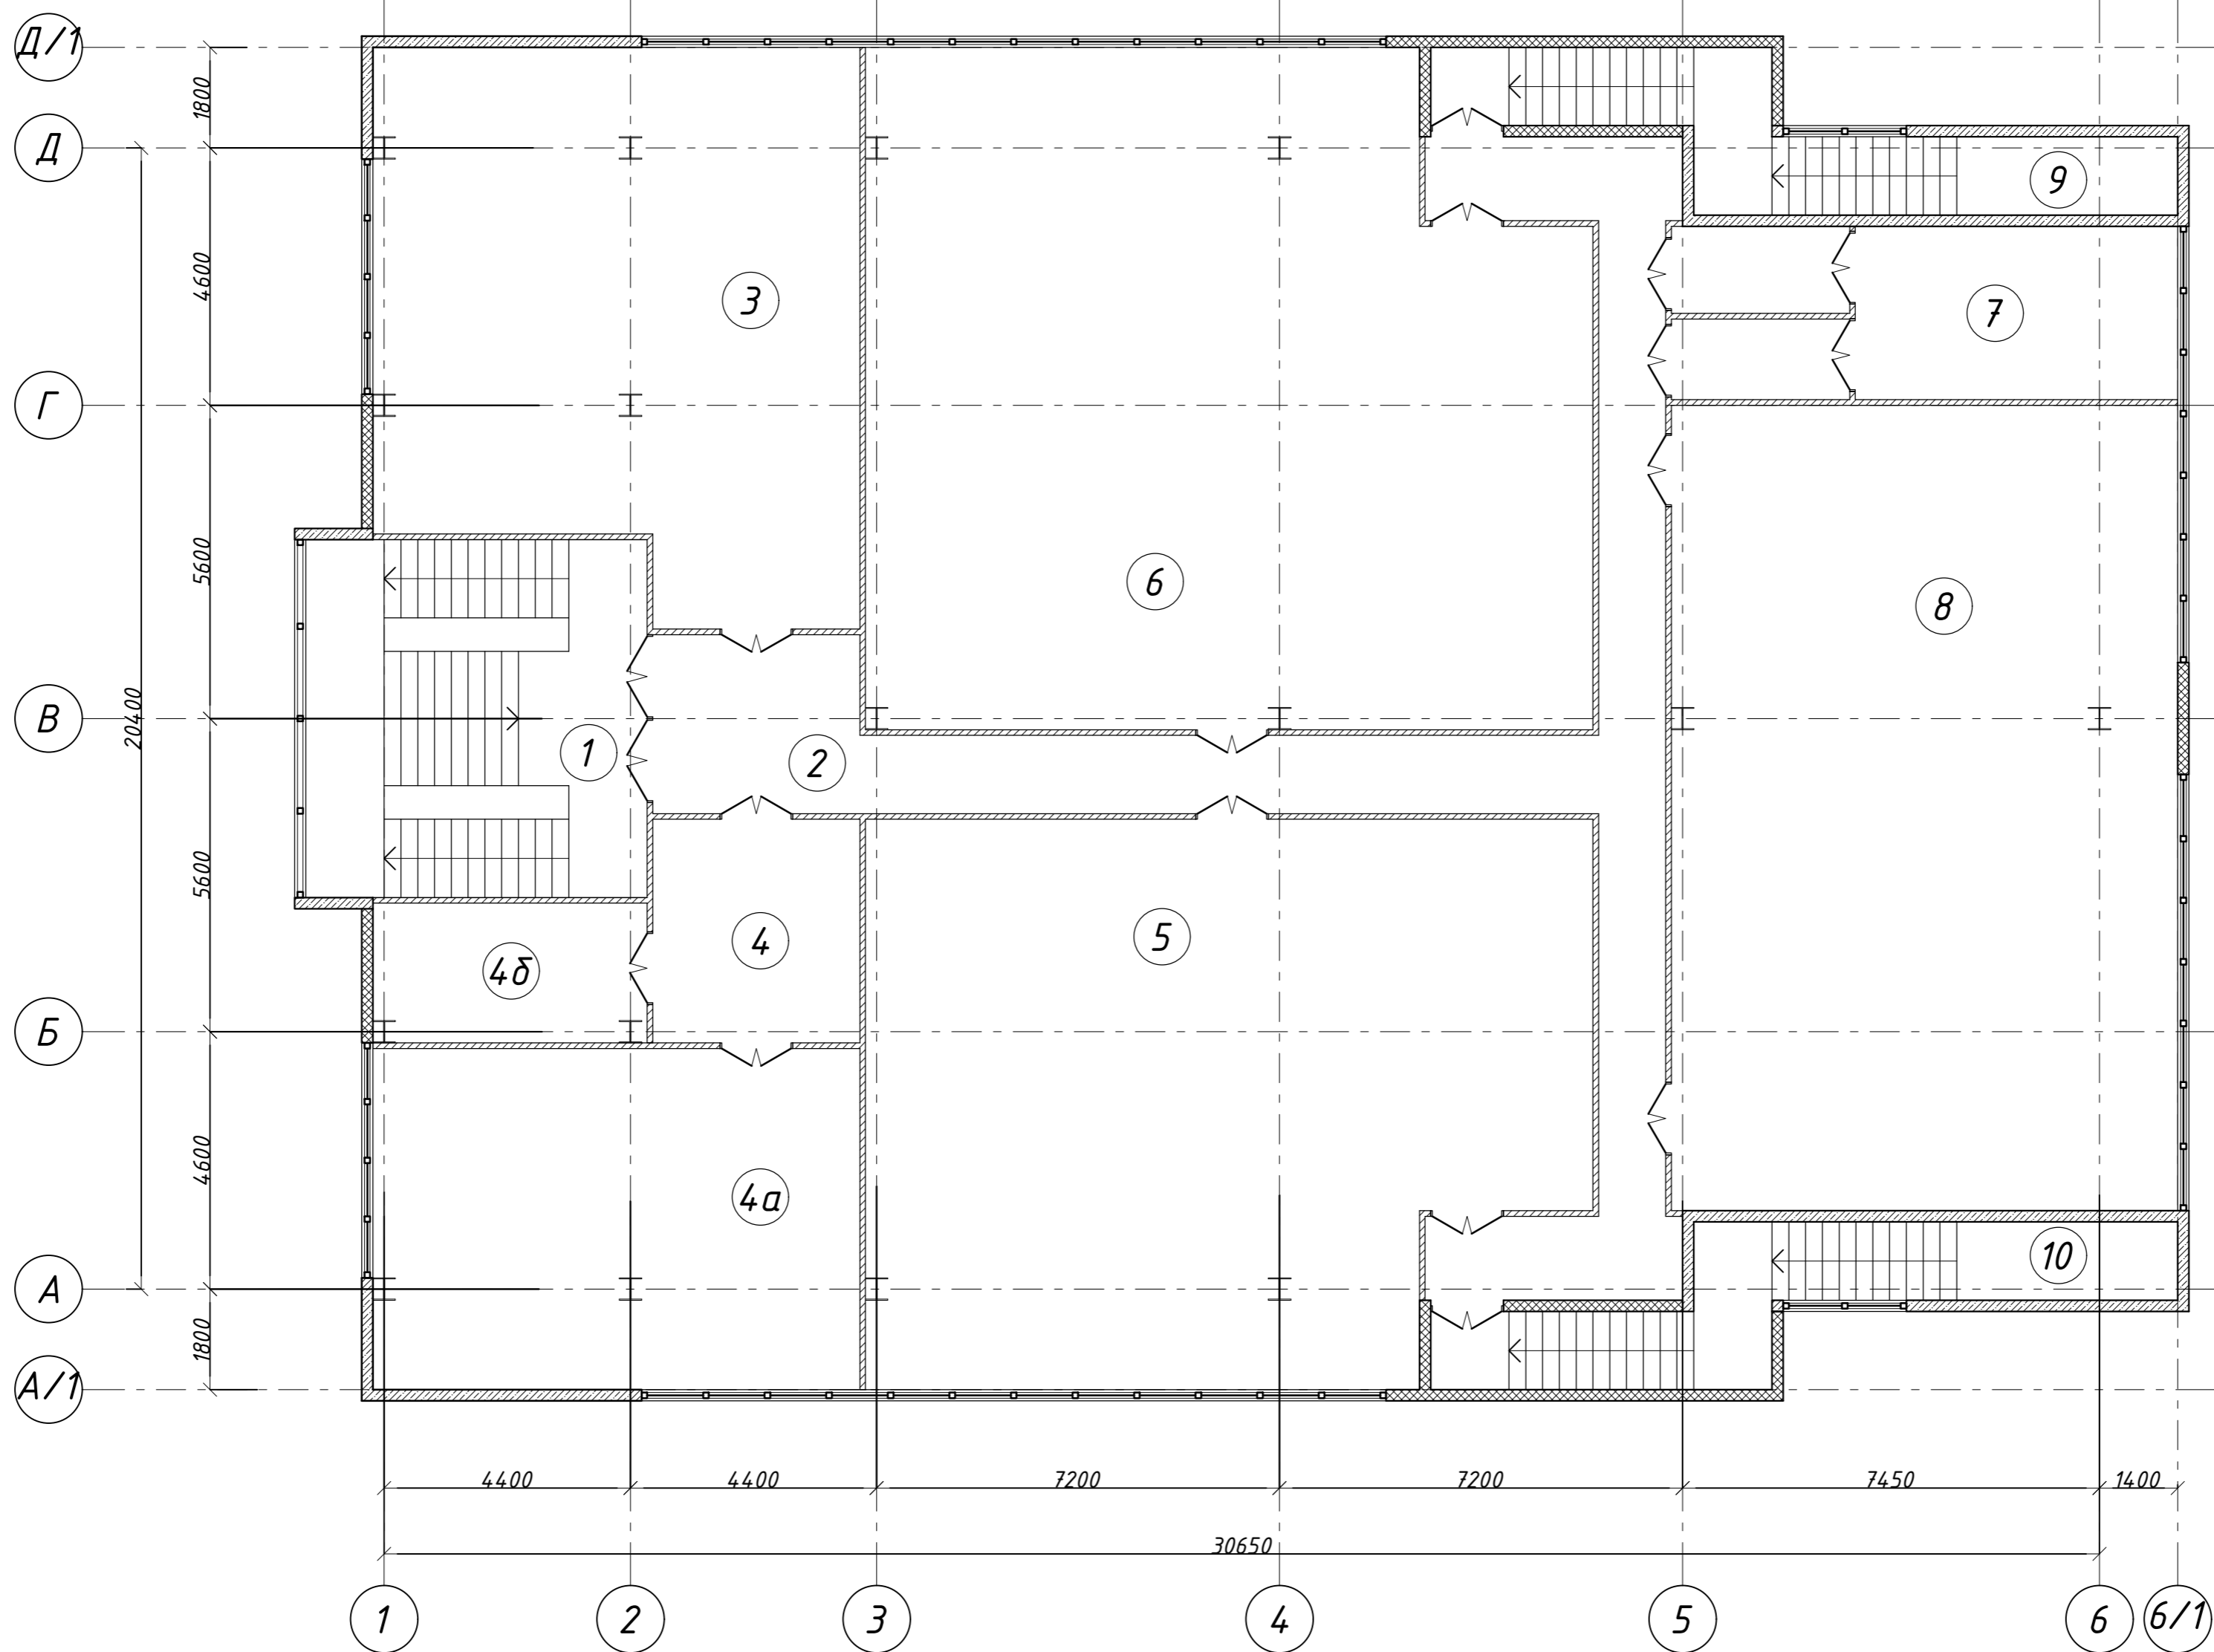

Экспликация помещений

№ Поз.	Наименование	Площадь, (м ²)	Итого	Примечание
1	Лестничная клетка			
2	Коридор			
3	Кросфит			
4	Раздевалка			
4а	Сауна			
4б	Душевые			
5	Спортзал (йога, балет)			
6	Спортзал (бокс, ММА)			
7	Санузел			

Экспликация помещений

№ Поз.	Наименование	Площадь, (м ²)	Итого	Примечание
8	Спортзал (борьба)			
9	Лестничная клетка			
10	Лестничная клетка			

Изм.	Кол. уч.	Лист	№ док.	Подп.	Дата	Стадия	Лист	Листов

Инв. № подл. Подп. и дата. Взам. инв. №. Согласовано.